


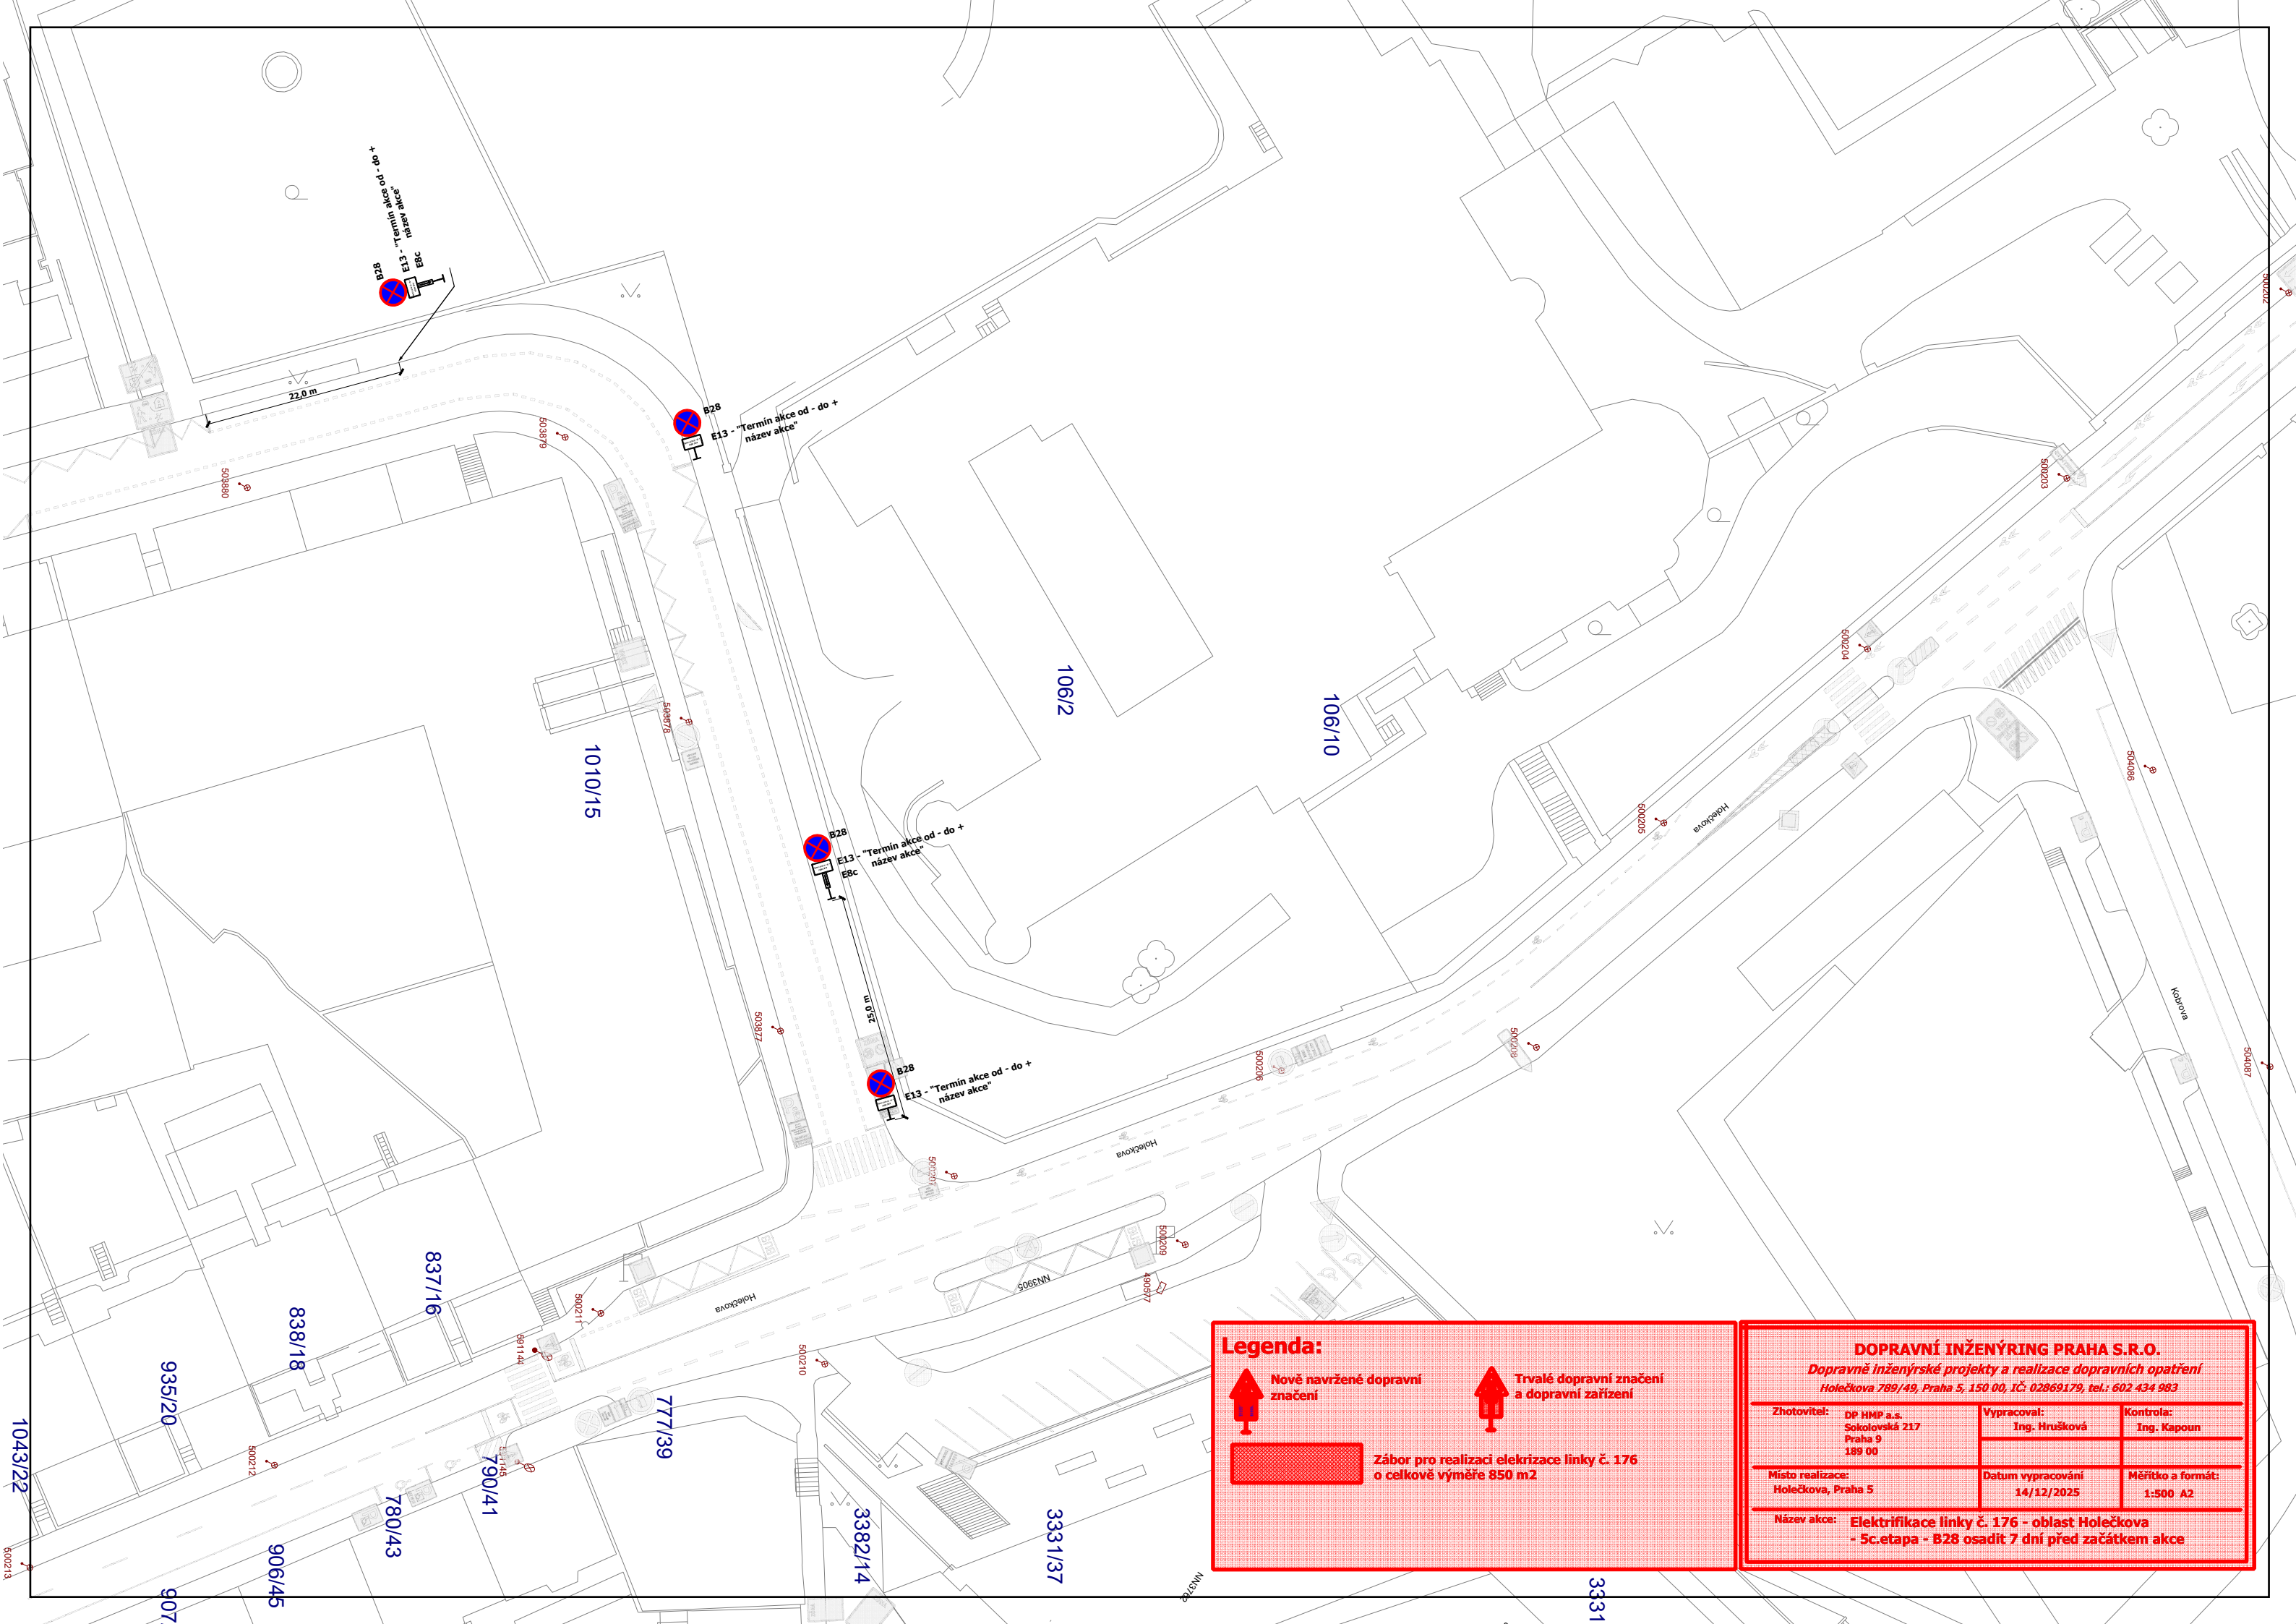

Legenda:



Nově navržené dopravní značení




Trvalé dopravní značení a dopravní zařízení

Zábor pro realizaci elektrizace linky č. 176
o celkové výměře 850 m²

DOPRAVNÍ INŽENÝRING PRAHA S.R.O.
Dopravně inženýrské projekty a realizace dopravních opatření
Holečkova 789/49, Praha 5, 150 00, IČ: 02869179, tel.: 602 434 983

Zhotovitel: DP HMP a.s. Sokolovská 217 Praha 9 189 00	Vypracoval: Ing. Hrušková	Kontrola: Ing. Kapoun
Místo realizace: Holečkova, Praha 5	Datum vypracování 14/12/2025	Měřítko a formát: 1:500 A2
Název akce: Elektrifikace linky č. 176 - oblast Holečkova - 5c.etapa - B28 osadit 7 dní před začátkem akce		

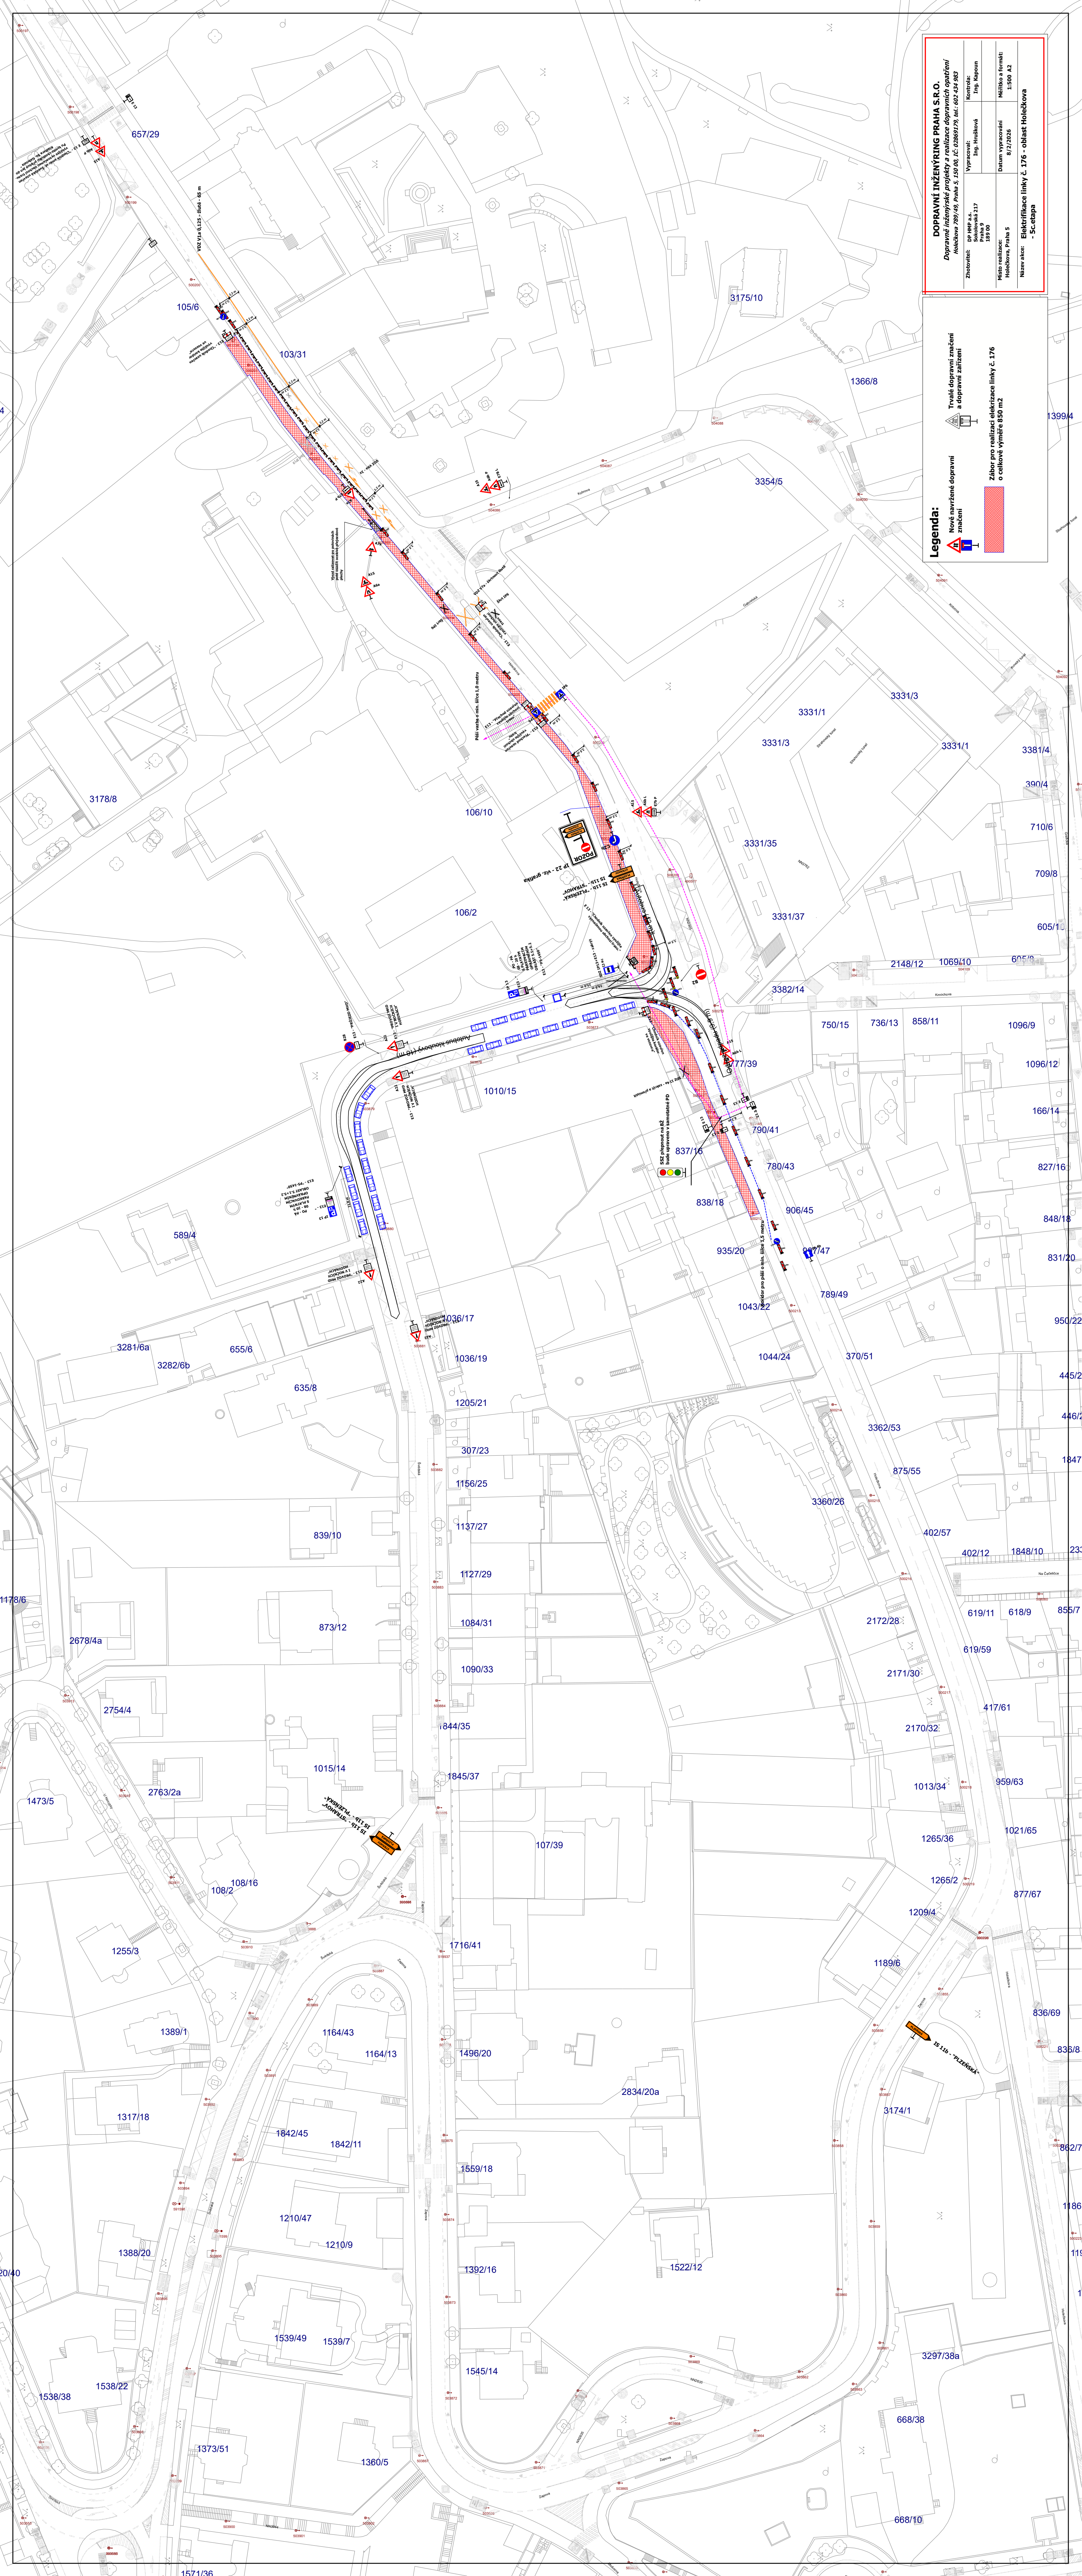

Legenda:

**Trvalé dopravní značení
a dopravní zařízení**

Nově navržené dopravní značení

Zábor pro realizaci elektrizace linky č. 176

DOPRAVNÍ INŽENÝRING PRAHA S.R.O.

Dopravně inženýrské projekty a realizace dopravních opatření
Holečkova 789/49, Praha 5, 150 00, IČ: 02869179, tel.: 602 434 983

Zhotovitel: DP HMP a.s. Sokolovská 217	Vypracoval: Ing. Hrušková	Kontrola: Ing. Kapoun
---	-------------------------------------	---------------------------------

[illegible]

Místo realizace:	Datum vypracování	Měřítko a formát:
Holečkova, Praha 5	8/2/2026	1:500 A2

Název akce: **Elektrifikace linky č. 176 - oblast Holečkova**

Vzdálenost stopčar:
VA-VB = 35 metrů
VA-VC = 85 metrů
VB-VC = 73 metrů

Legenda:



Nové navržené dopravní značení




Trvalé dopravní značení a dopravní zařízení

Zábor pro realizaci elektrizace linky č. 176 o celkové výměře 850 m²

DOPRAVNÍ INŽENÝRING PRAHA S.R.O.

Dopravné inženýrské projekty a realizace dopravních opatření
Holečkova 789/49, Praha 5, 150 00, IČ: 02869179, tel.: 602 434 983


Zhotovitel: DP HMP a.s. Sokolovská 217 Praha 9 189 00	Vypracoval: Ing. Hrušková	Kontrola: Ing. Kapoun
Místo realizace: Holečkova, Praha 5	Datum vypracování 8/1/2026	Měřítko a formát: 1:500 A2
Název akce: Elektrifikace linky č. 176 - oblast Holečkova - 5b.etapa		

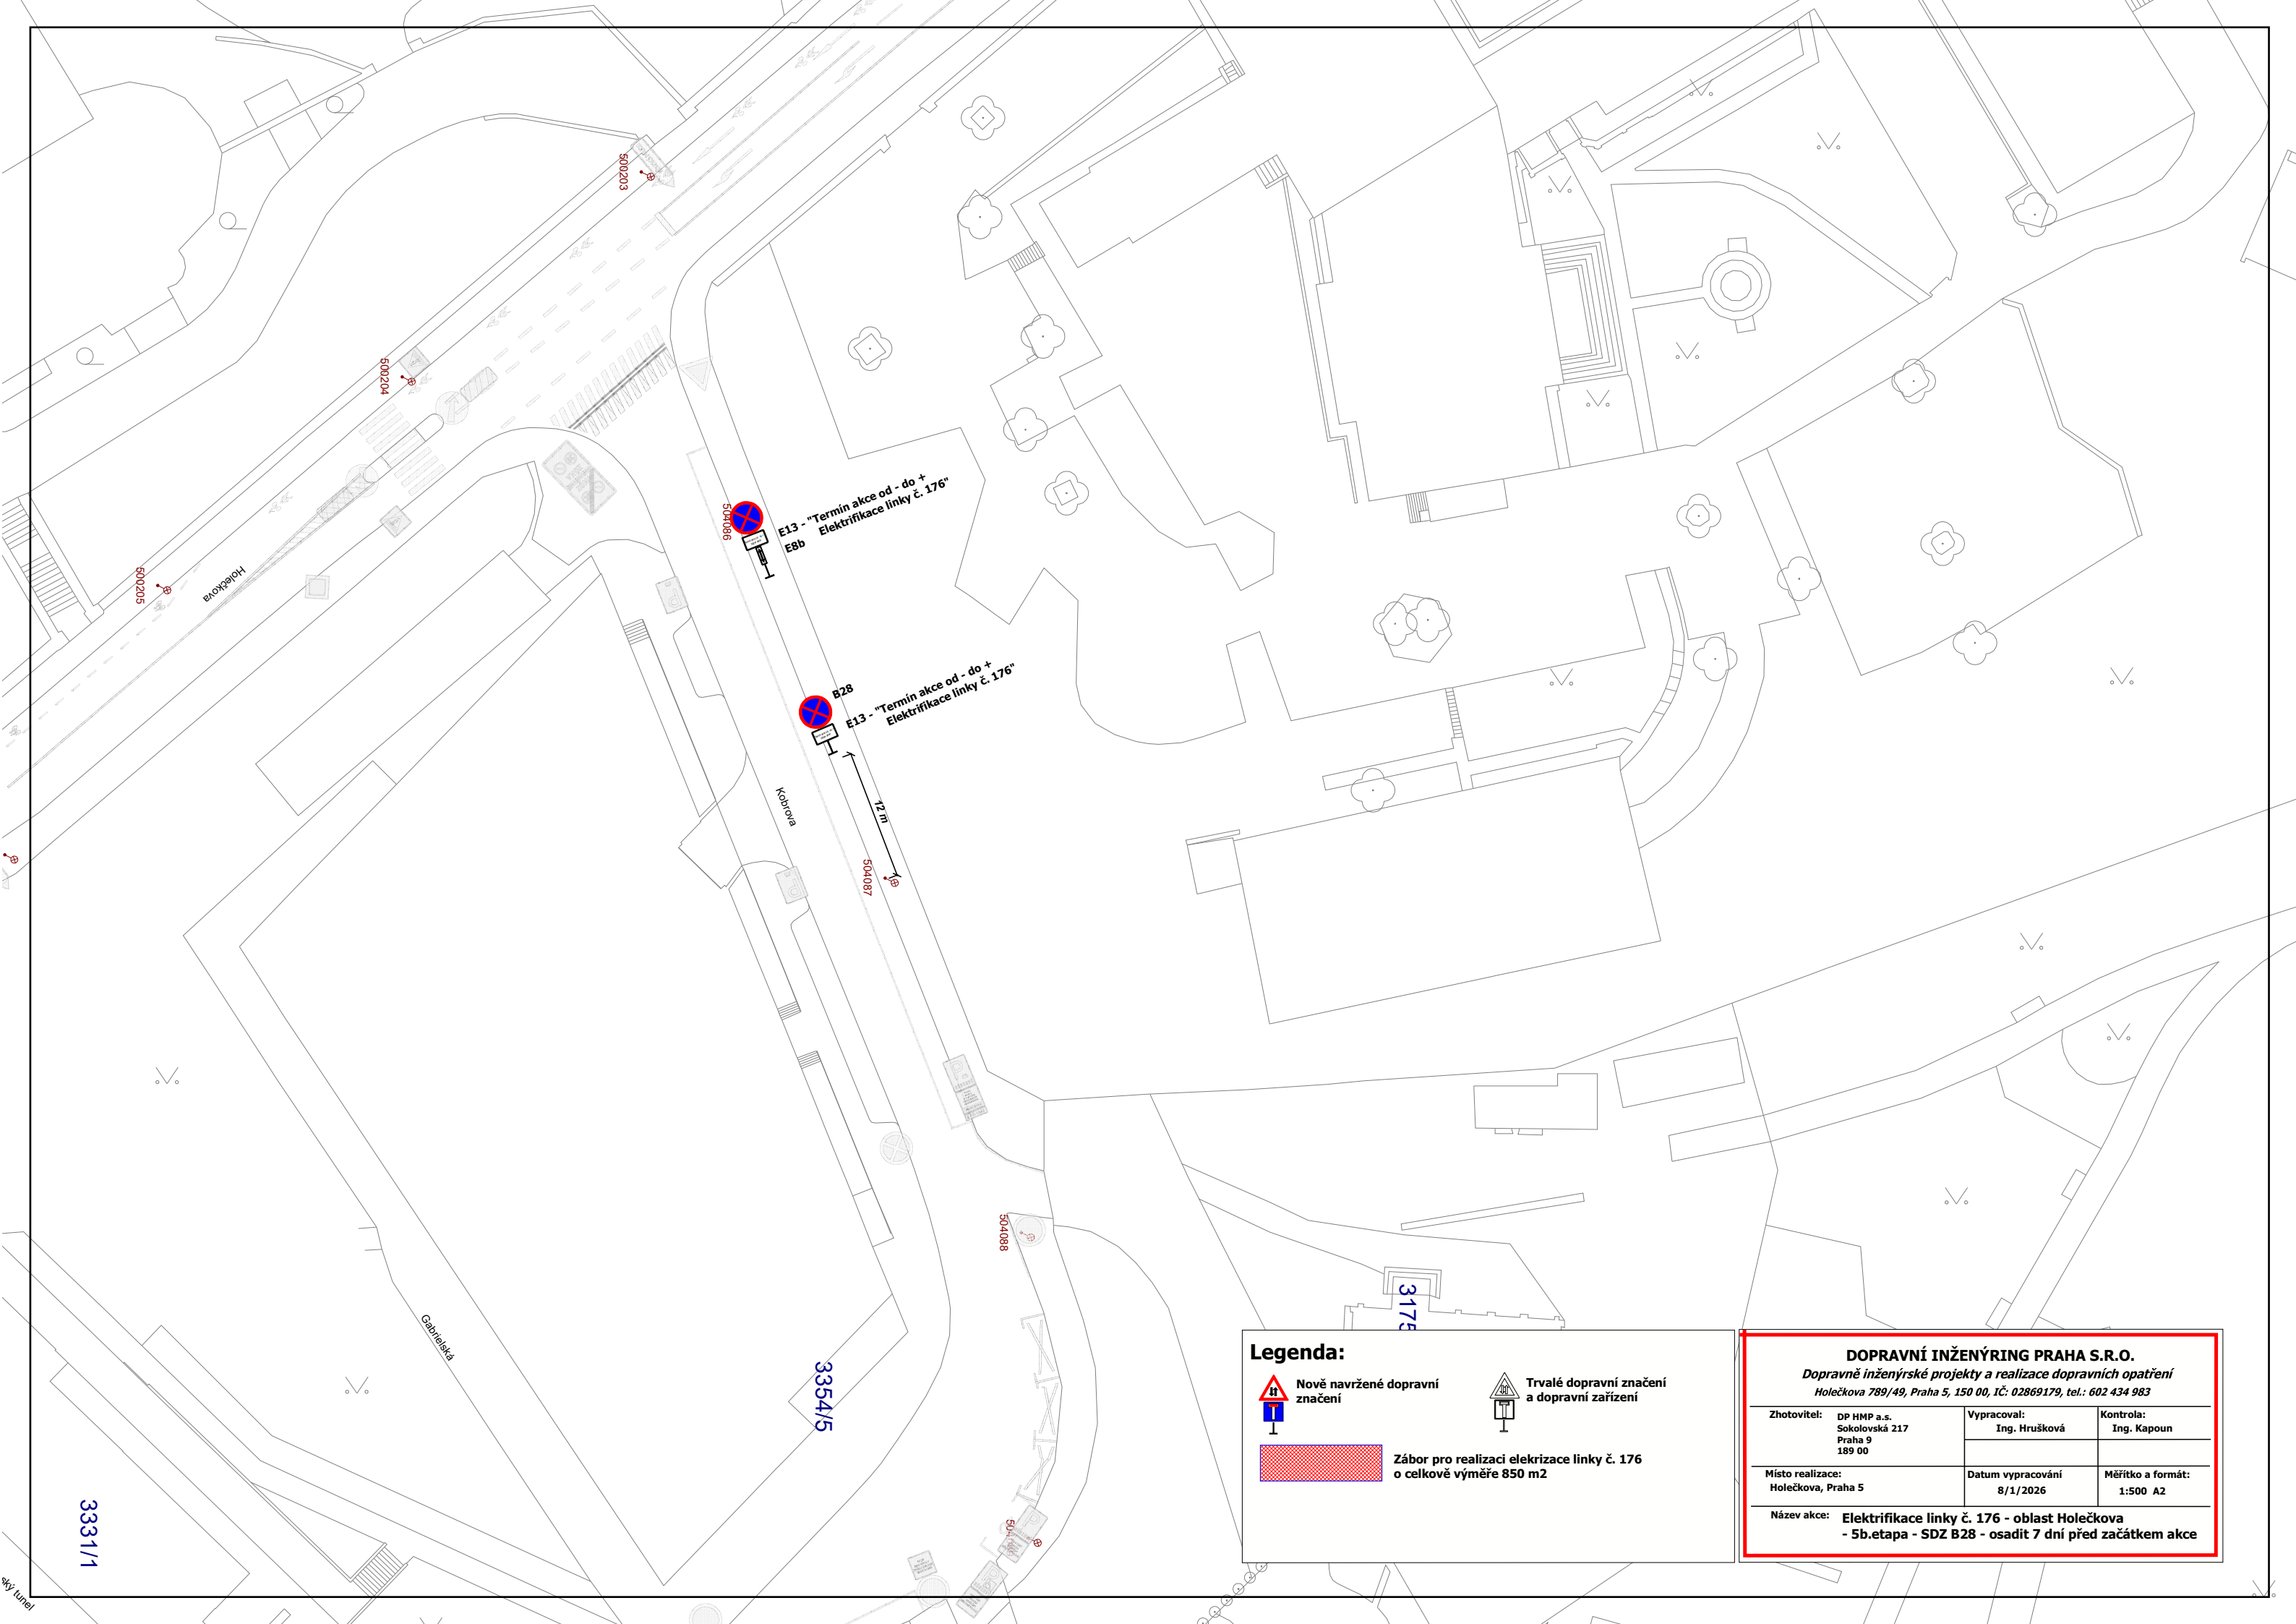

Legenda:

- 

Nově navržené dopravní značení
- 

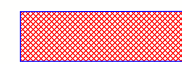Trvalé dopravní značení a dopravní zařízení
- 

Zábor pro realizaci elektrizace linky č. 176 o celkové výměře 850 m2

DOPRAVNÍ INŽENÝRING PRAHA S.R.O.		
Dopravně inženýrské projekty a realizace dopravních opatření Holečkova 789/49, Praha 5, 150 00, IČ: 02869179, tel.: 602 434 983		
Zhotovitel: DP HMP a.s. Sokolovská 217 Praha 9 189 00	Vypracoval: Ing. Hrušková	Kontrola: Ing. Kapoun
Místo realizace: Holečkova, Praha 5	Datum vypracování 8/1/2026	Měřítko a formát: 1:500 A2
Název akce: Elektrifikace linky č. 176 - oblast Holečkova - 5b.etapa - SDZ B28 - osadit 7 dní před začátkem akce		