


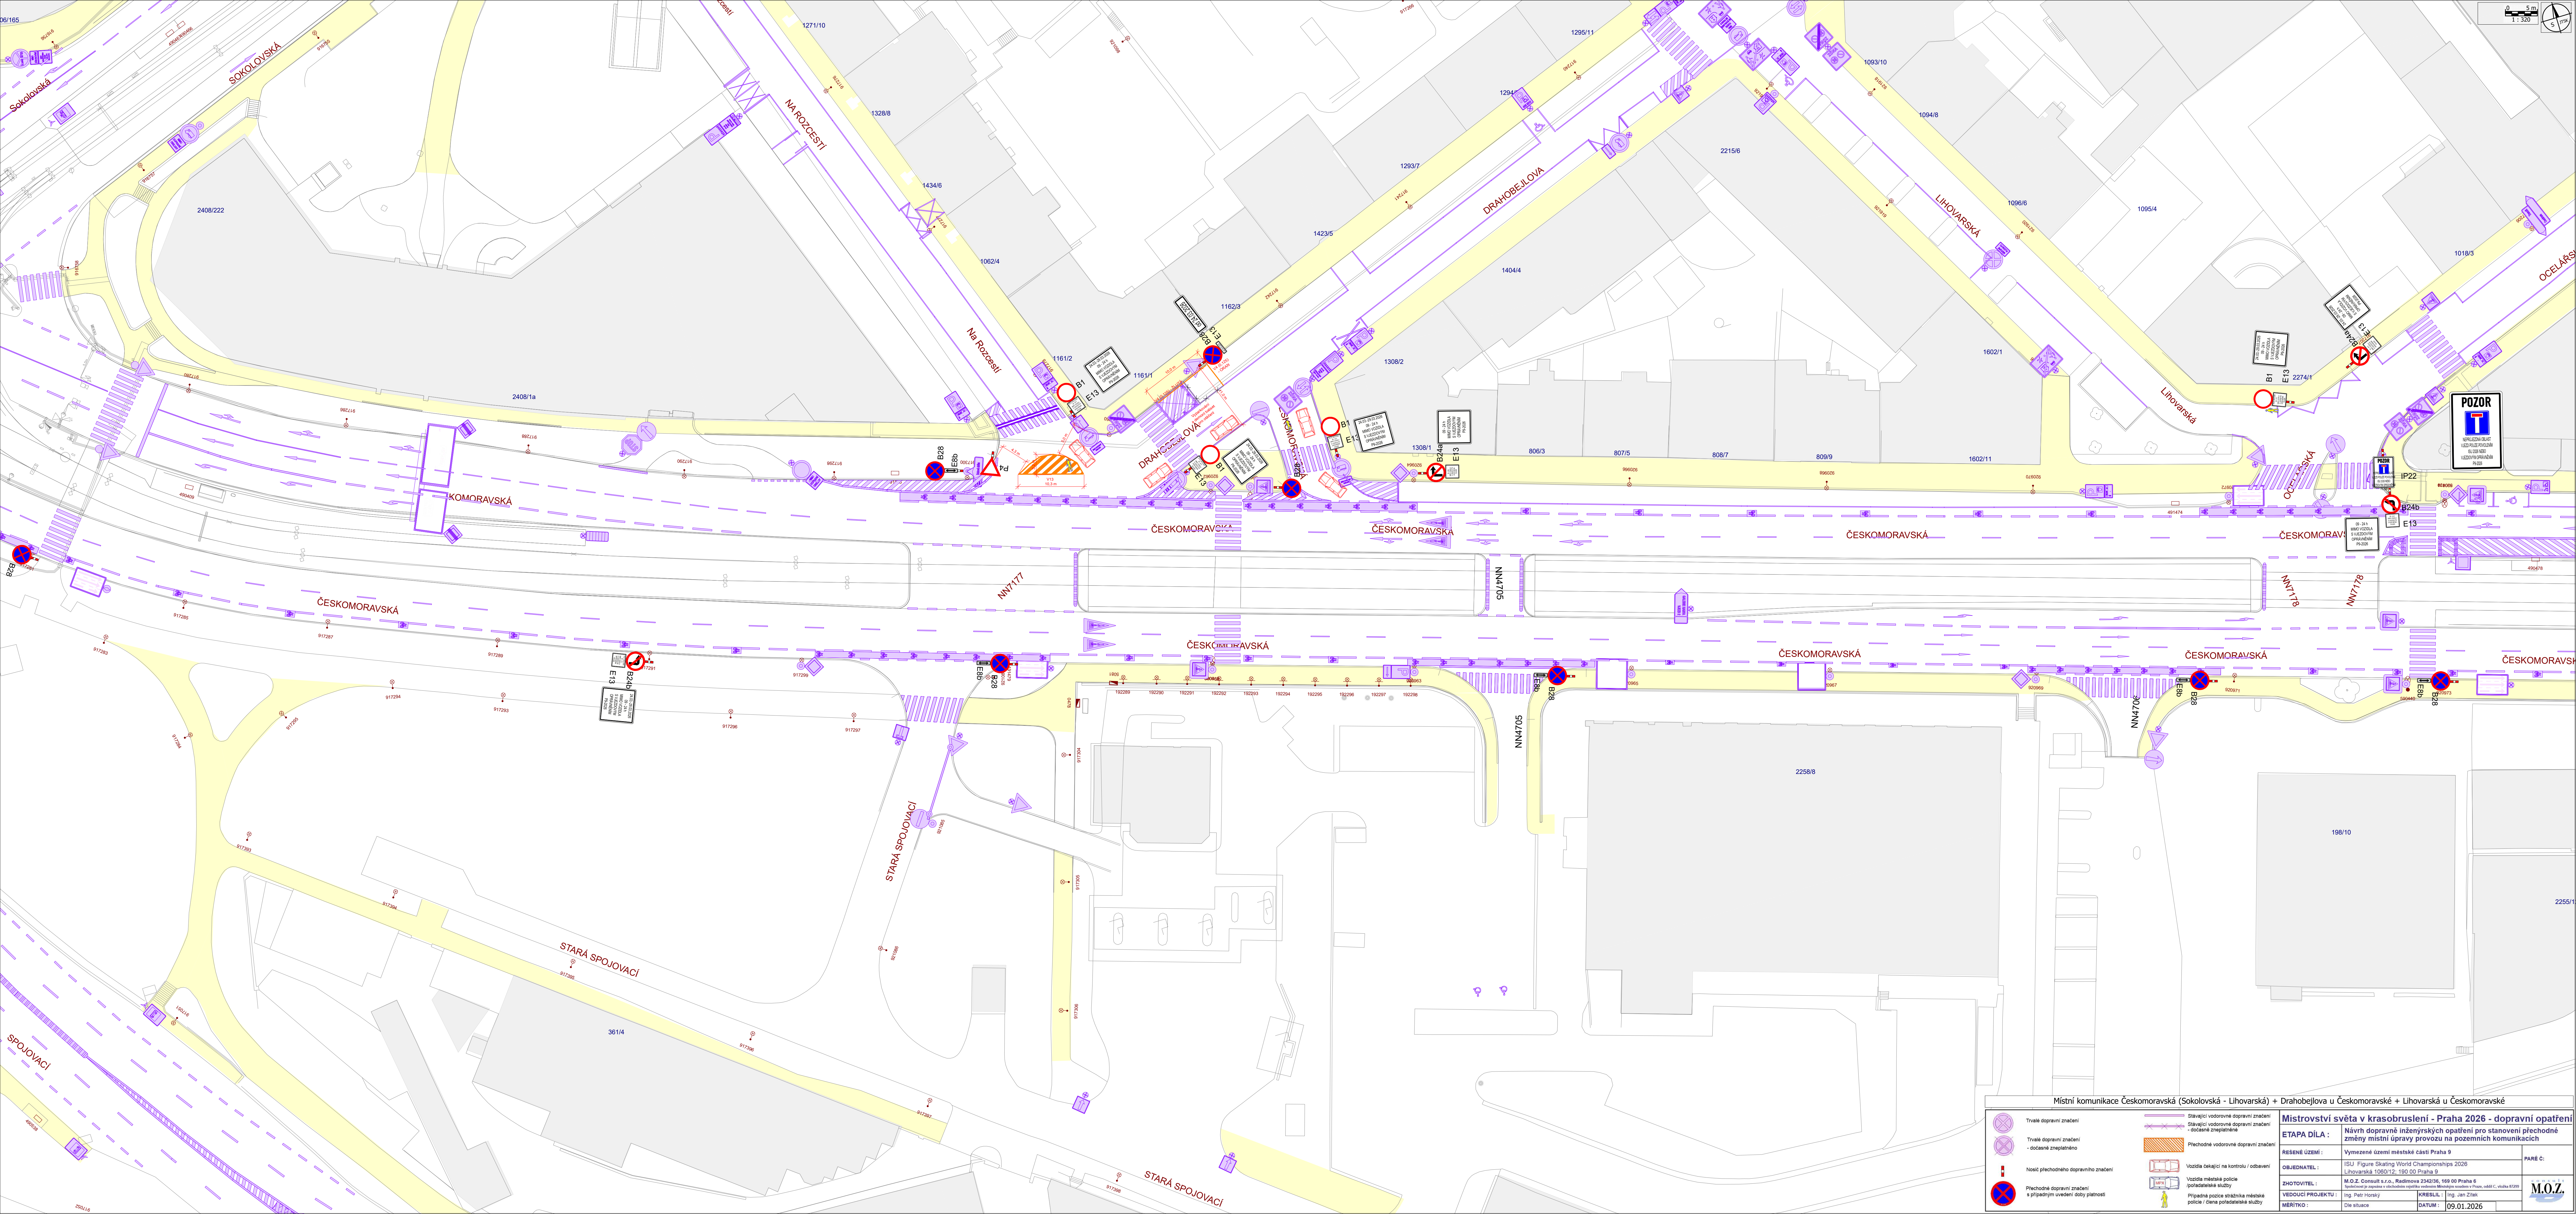

Místní komunikace Českomoravská (Sokolovská - Lihovarská) + Drahohejlova u Českomoravské + Lihovarská u Českomoravské

	Tvárné dopravní značení
	Tvárné dopravní značení - dočasné znečištění
	Nosič přechodného dopravního značení
	Přechodné dopravní značení s případným uvedením doby platnosti

	Silniční vodovodní dopravní značení
	Silniční vodovodní dopravní značení - dočasné znečištění
	Přechodné vodovodní dopravní značení
	Vozidla čekající na kontrolu / odvozu
	Vozidla městské policie / pořádkové služby
	Případně police státníka městské policie / člena pořádkové služby

Mistrovství světa v krasobruslení - Praha 2026 - dopravní opatření

ETAPA DILA : Návrh dopravní inženýrských opatření pro stanovení přechodné změny místní úpravy provozu na pozemních komunikacích

RESEBNÉ ÚZEMÍ :	Vymezení území městské části Praha 9	PARÉ :
OBJEDNATEL :	ISU Figure Skating World Championships 2026 Lihovarská 1000/12 - 190 00 Praha 9	
ZHOTOVITEL :	M.O.Z. Consult s.r.o., Radhozova 254/26, 190 00 Praha 9 Soutěžní území - č. 1000/12 - 190 00 Praha 9	
VEDOUcí PROJEKTU :	Ing. Petr Horáky	
MÉRITKO :	Die situace	DATUM : 09.01.2026

M.O.Z.