


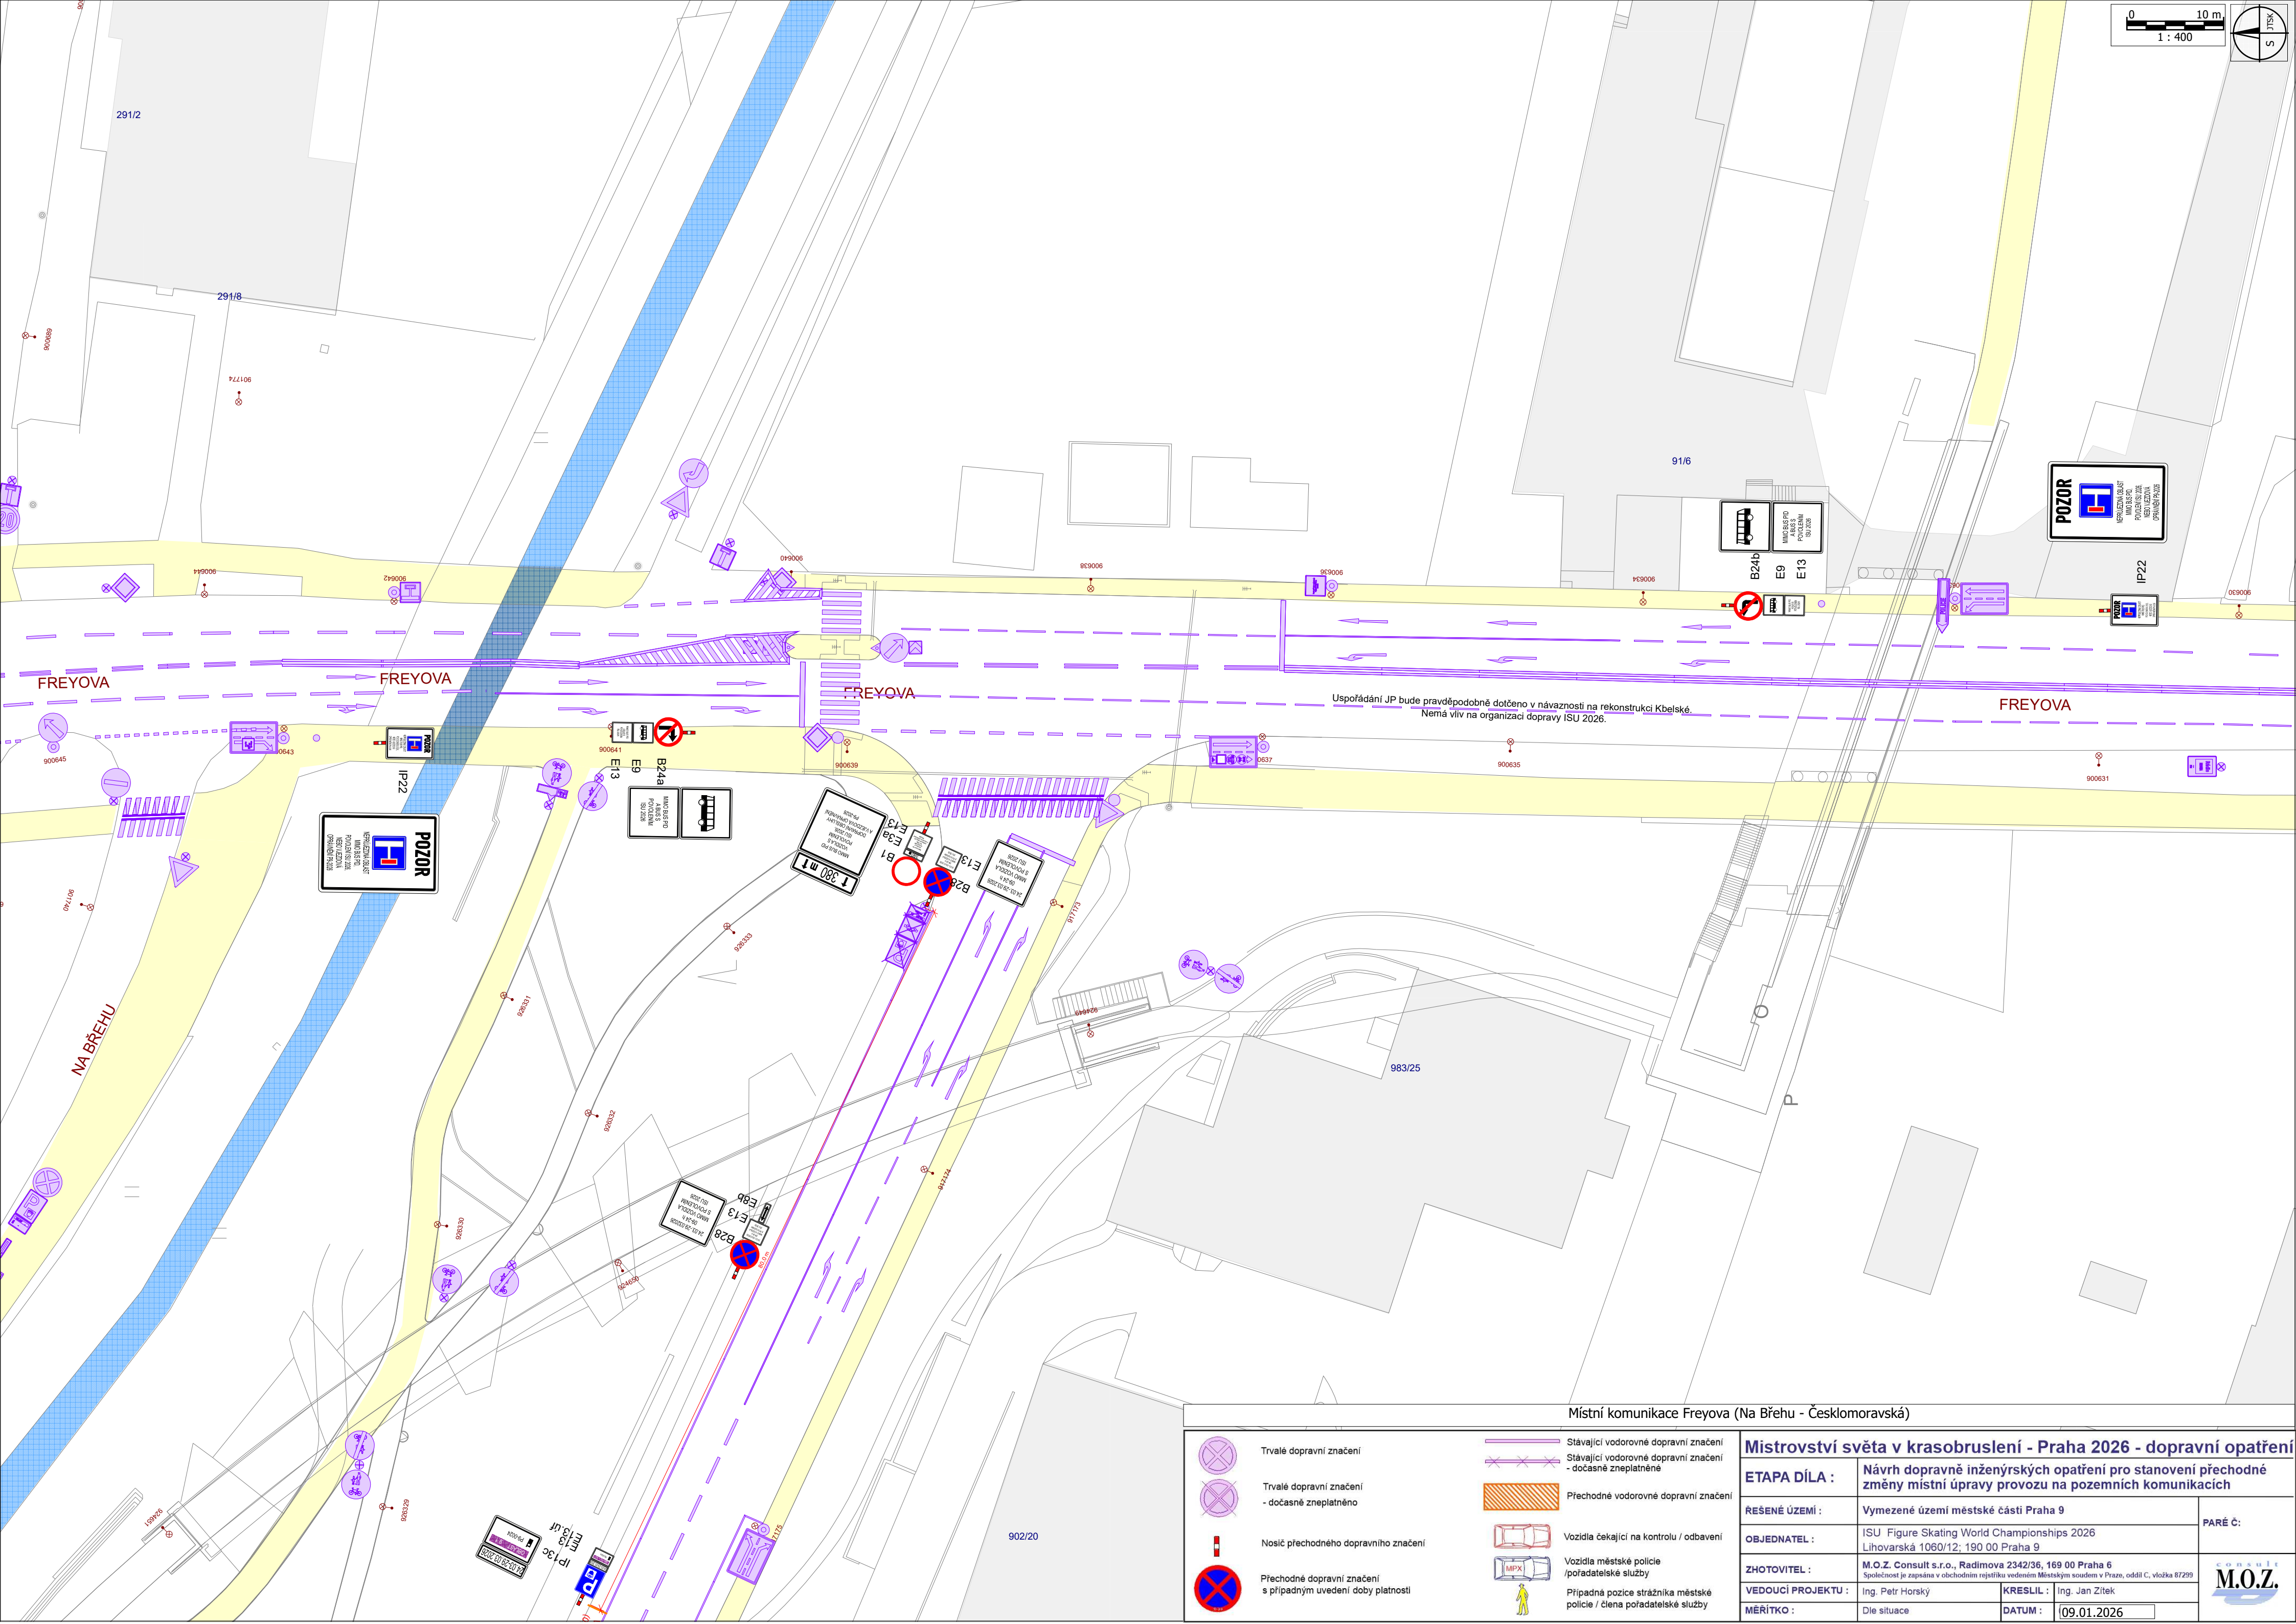

Místní komunikace Freyova (Na Břehu - Českomoravská)

Trvalé dopravní značení

Trvalé dopravní značení - dočasně zneplatněno

Nosič přechodného dopravního značení

Přechodné dopravní značení s případným uvedením doby platnosti

Stávající vodorovné dopravní značení

Stávající vodorovné dopravní značení - dočasně zneplatněno

Přechodné vodorovné dopravní značení

Vozidla čekající na kontrolu / odbavení

Vozidla městské policie /pořadatelské služby

Případná pozice strážníka městské policie / člena pořadatelské služby

Mistrovství světa v krasobruslení - Praha 2026 - dopravní opatření			
ETAPA DÍLA :	Návrh dopravně inženýrských opatření pro stanovení přechodné změny místní úpravy provozu na pozemních komunikacích		
REŠENÉ ÚZEMÍ :	Vymezené území městské části Praha 9	PARÉ Č.:	
OBJEDNATEL :	ISU Figure Skating World Championships 2026 Lihovarská 1060/12; 190 00 Praha 9		
ZHOTOVITEL :	M.O.Z. Consult s.r.o., Radimova 2342/36, 169 00 Praha 6 *Společnost je zapsána v obchodním rejstříku vedeném Městským soudem v Praze, oddíl C, vložka 87299		
VEDOUČÍ PROJEKTU :	Ing. Petr Horský	KRESLIL :	Ing. Jan Zítek
MĚŘÍTKO :	Dle situace	DATUM :	09.01.2026