


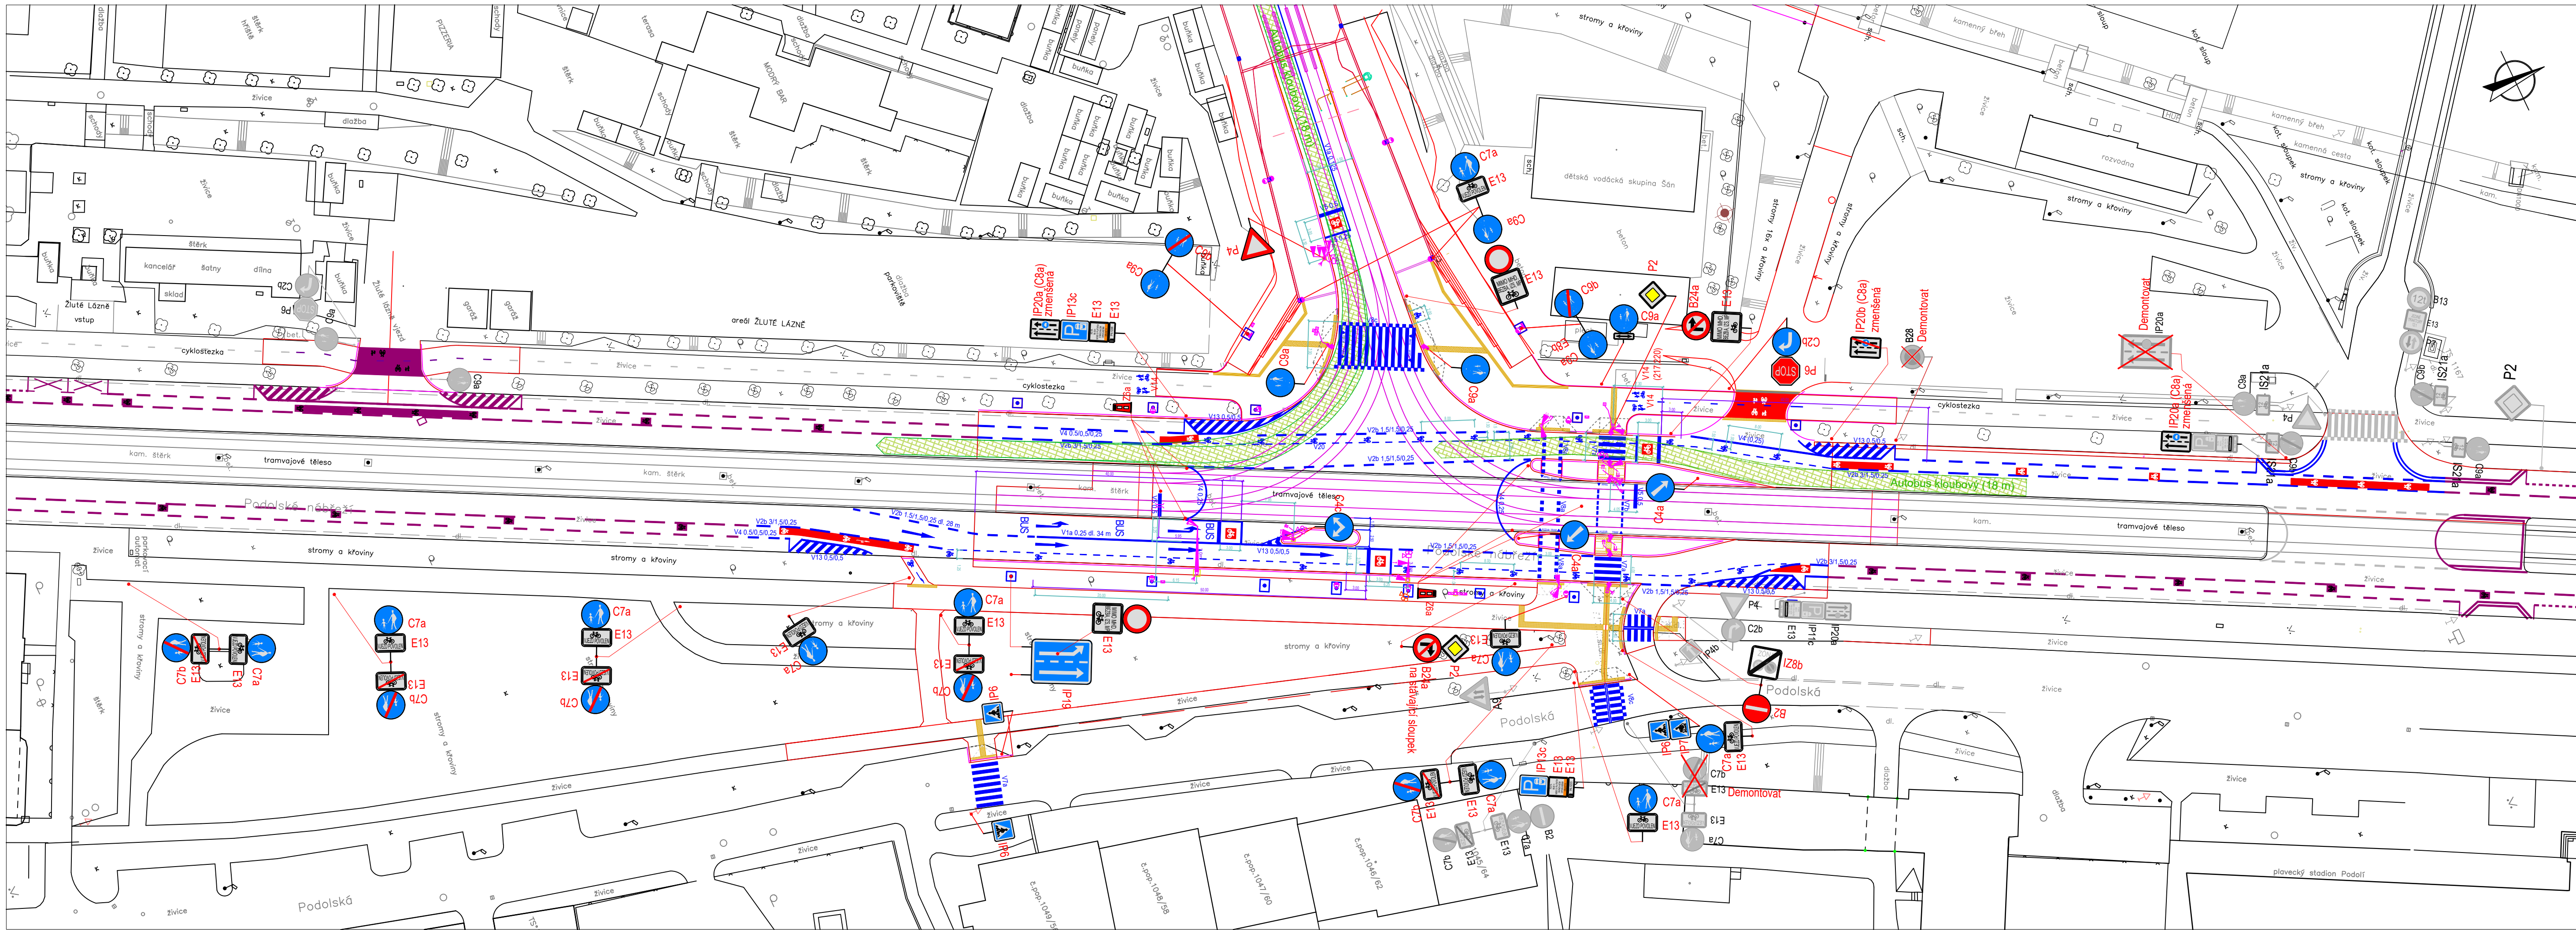

- LEGENDA:
- STÁVAJÍCÍ OBRUBA
 - NOVÁ OBRUBA
 - STÁVAJÍCÍ VODOROVNÉ DZ
 - NOVÉ VODOROVNÉ DZ
 - STÁVAJÍCÍ SVISLÉ DZ
 - NOVÉ SVISLÉ DZ


Nápis na vozovce (V15) budou provedeny dle TP 133

Šířka vyhrazeného nebo ochranného jízdního pruhu pro cyklisty bude provedena dle TP 179

Symbol jízdního kola V14 bude proveden dle TP 179

Svislé informativní směrové dopravní značení o průběhu cyklotras není součástí tohoto projektu a bude řešeno v jiné dokumentaci

TDZ C4, C7+E13 a C9 instalovat ve zmenšeném formátu

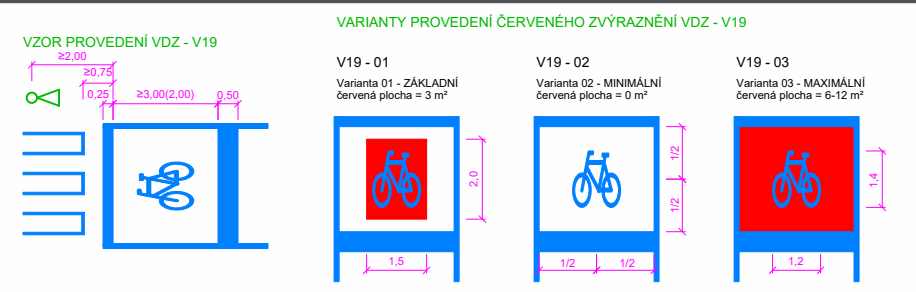

a			
b			
c			
Označení	Název změny	Datum	Podpis

Název stavby:	Část PD/Číslo objektu:
STAVBA č. 42821 DVORECKÝ MOST	SO 121

Objednatel stavby:	Razítko:
 HLAVNÍ MĚSTO PRAHA Magistrát hlavního města Prahy, odbor investiční Mariánské náměstí 2/2 110 01 Praha 1 – Staré Město	Ověřil: Datum:

Technický dozor investora:	Společnost "INF/BUNG – Dvorecký most"	Razítko:
Společnost:	Společnost:	
INFRAM a.s. Peškovská 1407, 198 00 Praha 9 IČ: 250 70 282	BUNG CZ s.r.o. V Otáčině 2300/75, 100 00 Praha 10 – Strahov IČ: 274 54 576	Datum:

Autorský dozor:	Společnost "TUBES/ATELIER6 – Dvorecký most"	Razítko:
TUBES spol. s r.o. Nad Zlatým 345/12, 142 00 Praha 4 IČ: 250 62 255	ATELIER 6, s.r.o. Rokycanova 652/30, 130 00 Praha 3 IČ: 261 63 535	Datum:

Zhotovitel stavby:	Společnost „TBR + FIRESTA + STRABAG – DVORECKÝ MOST“	Razítko:
METROSTAV TBR a.s. Kozelčská 2450/4, 180 00 Praha 8	FIRESTA-Fiber, rekonstrukce, stavby a.s. Mýnská 386/68, 602 00 Brno – Trnitá	Ověřil:
STRABAG a.s. Kačírkova 982/4, 158 00 Praha 5		Datum:

Zhotovitel RDS:	Společnost "PGP/Pontex – Dvorecký most – RDS"	Razítko:
Vedoucí společnosti:	Druhý společník:	
PRAGOPROJEKT, a.s. K Rybáře 1668/16, 147 54 Praha 4 IČ: 452 72 367	Pontex, spol. s r.o. Bezová 1658/1, 147 00 Praha 4 IČ: 407 63 439	Hlavní inženýr projektu: Ing. Miroslav SEIDL

Podzhotovitel RDS SO: Název, adresa, IČO: kontakty, datová schránka:	
Navrhl/vypracoval:	Zodpovědný projektant:
podpis: Michal Pařízek	podpis: Michal Pařízek
Technická kontrola:	
podpis: Slava Glatz	
PROZNAK Praha s.r.o. Přikovická 244/17, 140 00 Praha 4 IČ: 271 66 392	

Kraj:	HLAVNÍ MĚSTO PRAHA	Číslo zakázky:	22-211-3
Místo stavby:	PRAHA 4, PRAHA 5	Číslo akce:	11-358
Objednatel:	SPOLČNOST: „TBR + FIRESTA + STRABAG – DVORECKÝ MOST“	Datum:	06/01/2026
Název stavby:	STAVBA č. 42821 - DVORECKÝ MOST	Formát:	297 x 1100
Objekt:	SO 121 TRVALÉ DOPRAVNÍ ZNAČENÍ	Měřítko:	1:500
Příloha:	Dopravní značení - Podolí	Stupeň:	RDS
		Číslo přílohy:	2