

KLAPKOVA x STŘELNIČNÁ (0.ETAPA)


dopravní značení v místě prací při opravě tramvajové trati

včetně související úpravy SSZ - 8.242

(výměna kolejnic v ul. Klapkova)

TERMÍN PRACÍ:

28. 02. 2026 (06:00 hod.) - 03. 03. 2026 (06:00 hod.)

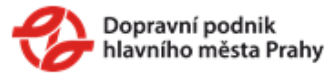

kreslil: Ing. Martin Němeček, DPP JDCT

OD MODŘE OZNAČENÉHO DŽ BUDE
ROZHODNUTÍ VYDÁVAT ÚMČ P8 -
OD ZASTÁVKY TRAM "KOBYLISY - METRO"
KLAPKOVA x STŘELNÍČNÁ
PO KŘIŽOVATKU KLAPKOVA x KE STÍRCE

22.1.2026

POKRAČUJÍCÍ PRÁCE PŘI OPRAVĚ
TRAVŇOVÉ TRATĚ V UL. KLAPKOVÁ
VIZ SAMOSTATNÉ DIO (UMČ P8)

KLAPKOVA x STŘELNÍČNÁ (1. ETAPA)

dopravní značení v místě prací při opravě tramvajové trati

včetně související úpravy SSZ - 8.242

(výměna kolejnic v ul. Klapkova a v křižovatce Klapkova x Střelníčná)

TERMÍN PRACÍ:

03. 03. 2026 (06:00 hod.) - 08. 03. 2026 (06:00 hod.)


Dopravní podnik
hlavního města Prahy

kreslil: Ing. Martin Němecek, DPP JDCT

22.1.2026


OD MODŘE OZNAČENÉHO DZ BUDE
ROZHODNUTI VYDÁVAT ÚMČ P8 -
OD ZASTÁVKY TRAM "KOBYLISY" - "METRO"
KLAPKOVA x STŘELNÍČNÁ
PO KŘIŽOVATKU KLAPKOVA x KE STÍRCE

0
25 m
1 : 800

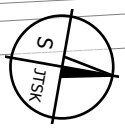

NA RŮŽOVĚ OZNAČENÝ BOD
BUDE DOPLNĚNO DZ E13 S POPISEM:
"PŘECHOD PO 100 m PŘES ul. STŘELNÍČNÁ
UZAVŘEN, POUŽIJTE PŘECHOD VLEVO"

NA FIALOVĚ OZNAČENÝ BOD
BUDE DOPLNĚNO DZ E13 S POPISEM:
"PŘECHOD PO 90 m PŘES ul. STŘELNÍČNÁ
UZAVŘEN, POUŽIJTE PŘECHOD VPRAVO"

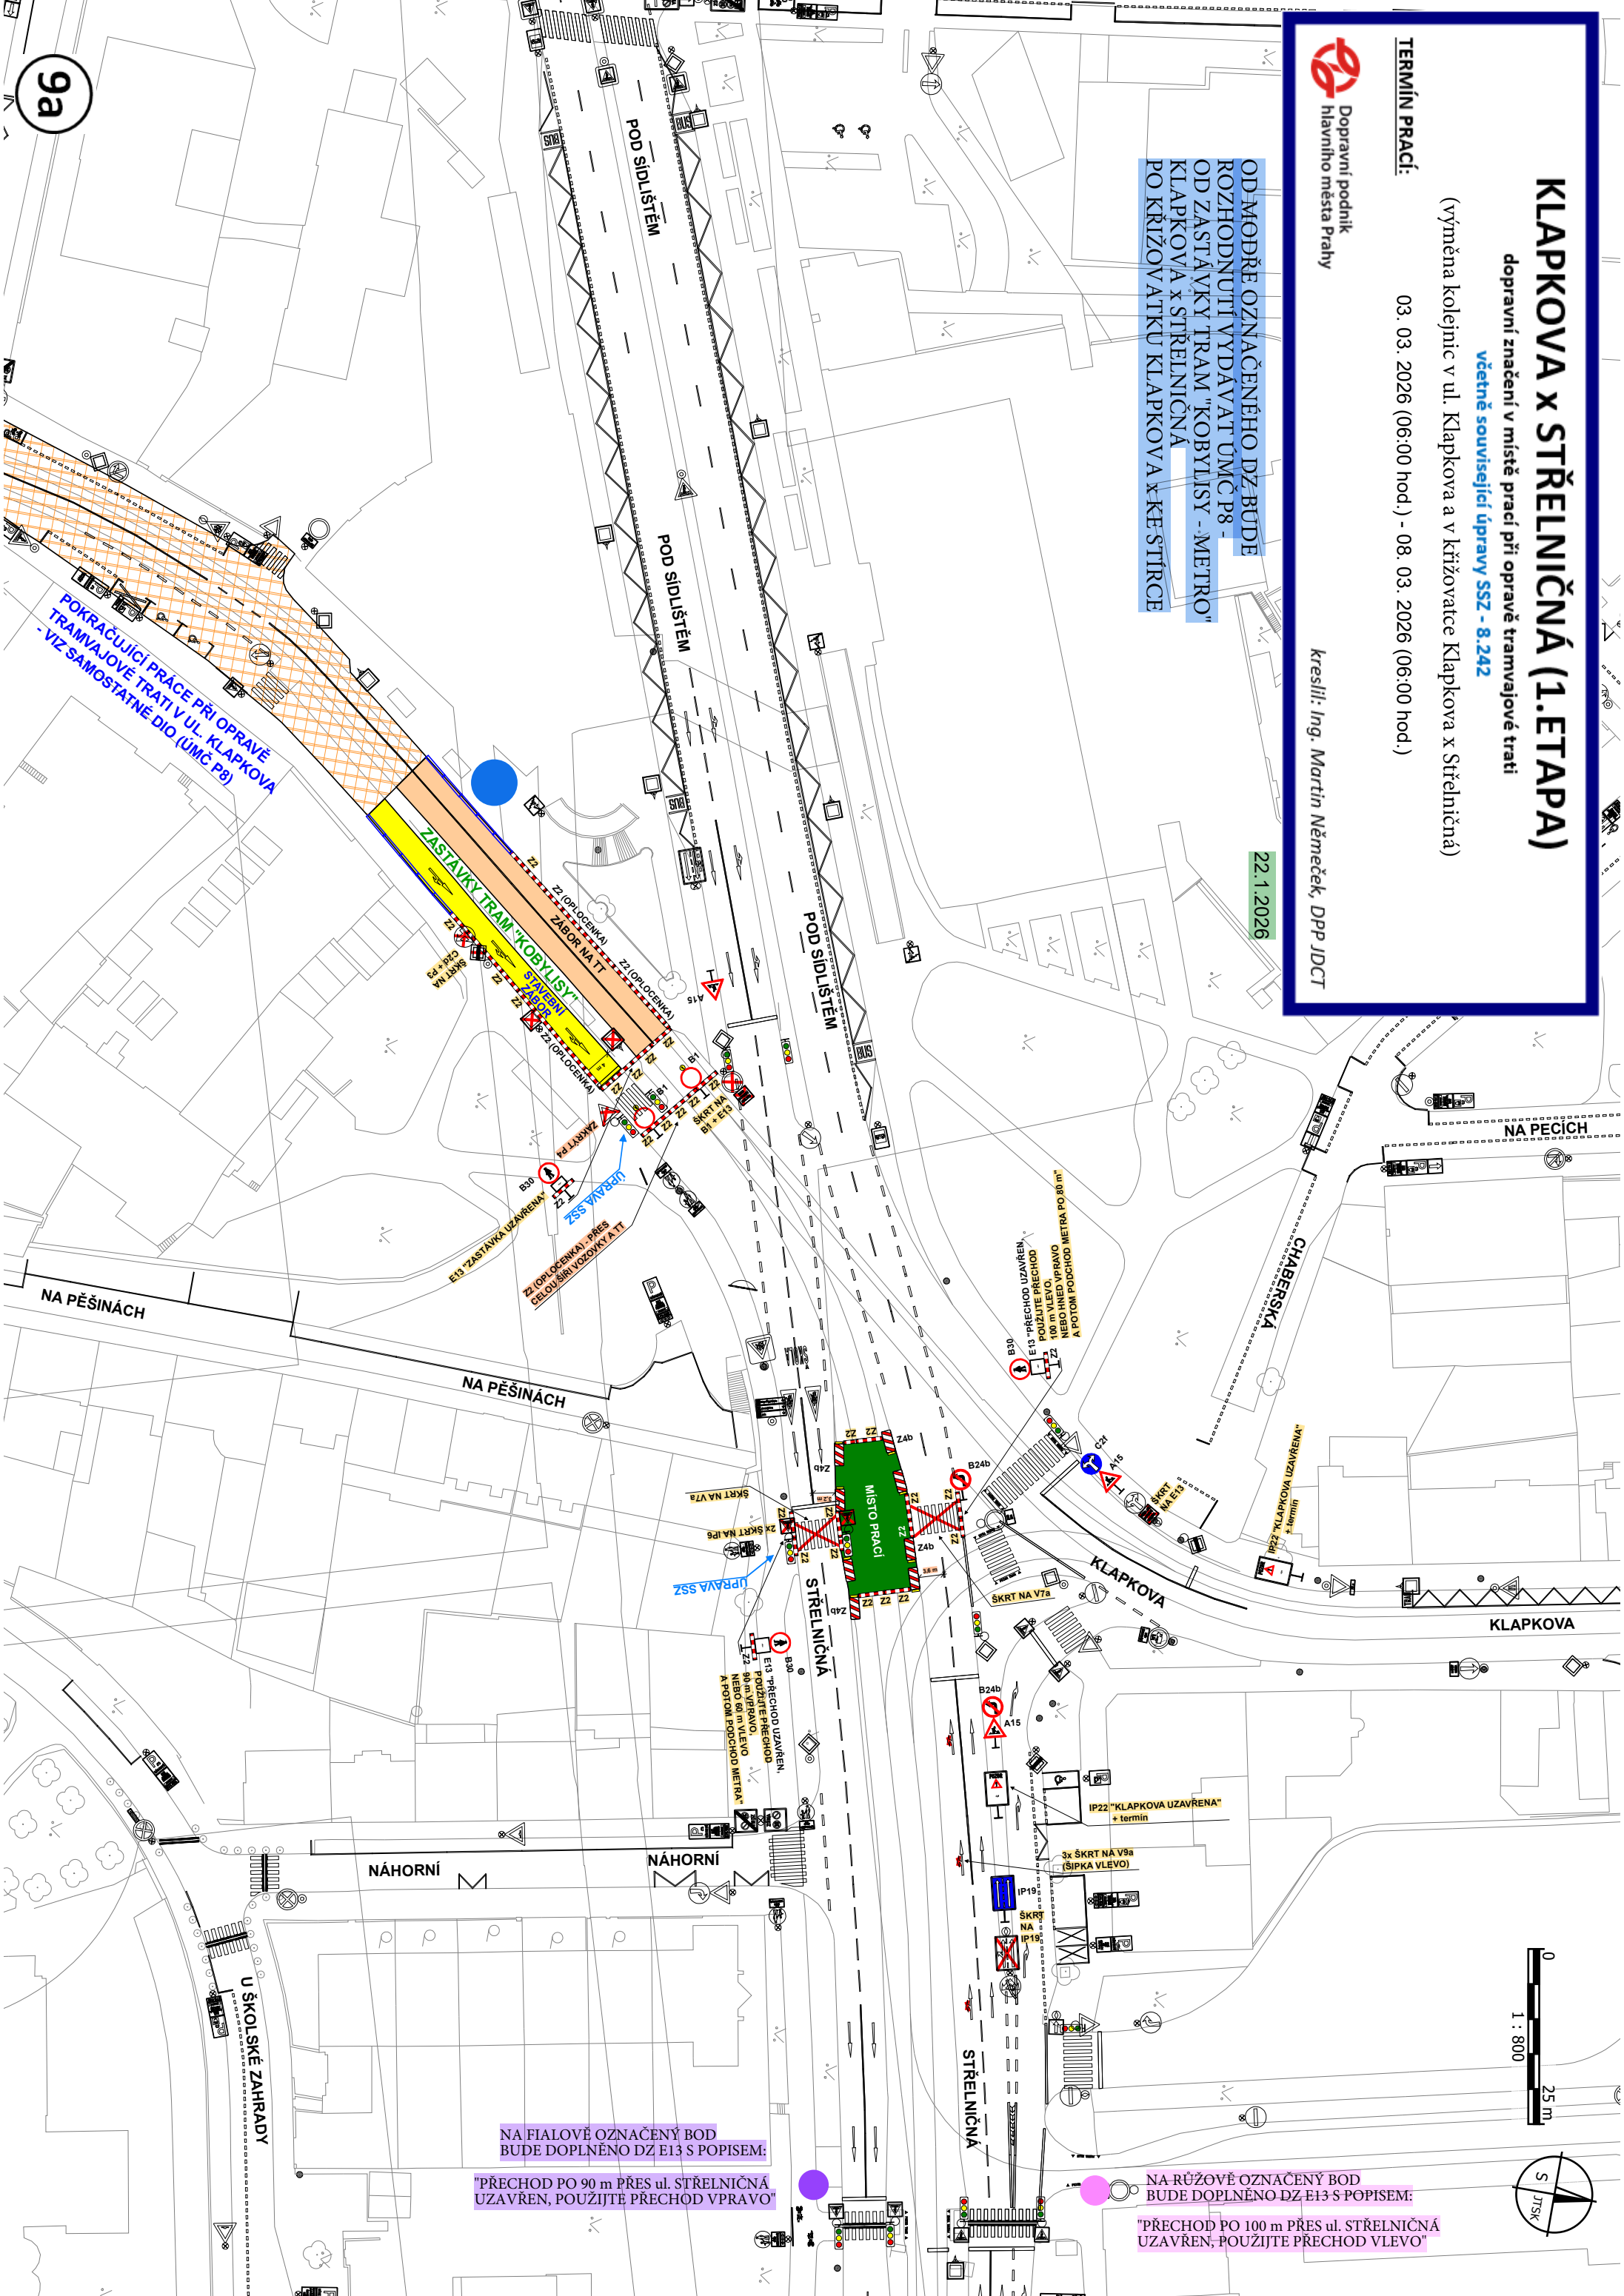

POKRAČUJÍCÍ PRÁCE PŘI OPRAVĚ
TRAMVAJOVÉ TRATI V UL. KLAPKOVA
- VIZ SAMOSTATNÉ DIO (ÚMČ P8)

NA PĚŠINÁCH

NA PĚŠINÁCH

NÁHORNÍ

NÁHORNÍ

U ŠKOLSKÉ ZAHRADY

9a

KLAPKOVA x STŘELNIČNÁ (2.ETAPA)

dopravní značení v místě prací při opravě tramvajové trati

včetně související úpravy SSZ - 8.242

(výměna kolejnic v ul. Klapkova a v křižovatce Klapkova x Střelničná)

TERMÍN PRACÍ:


08. 03. 2026 (06:00 hod.) - 16. 03. 2026 (06:00 hod.)



kreslil: Ing. Martin Němeček, DPP JDCT

OD MODŘE OZNAČENÉHO DZ BUDE
ROZHODNUTÍ VYDÁVAT ÚMČ P8 -
OD ZASTÁVKY TRAM "KOBYLISY - METRO"
KLAPKOVA x STŘELNIČNÁ
PO KŘÍŽOVATKU KLAPKOVA x KE STÍRCE

22.1.2026

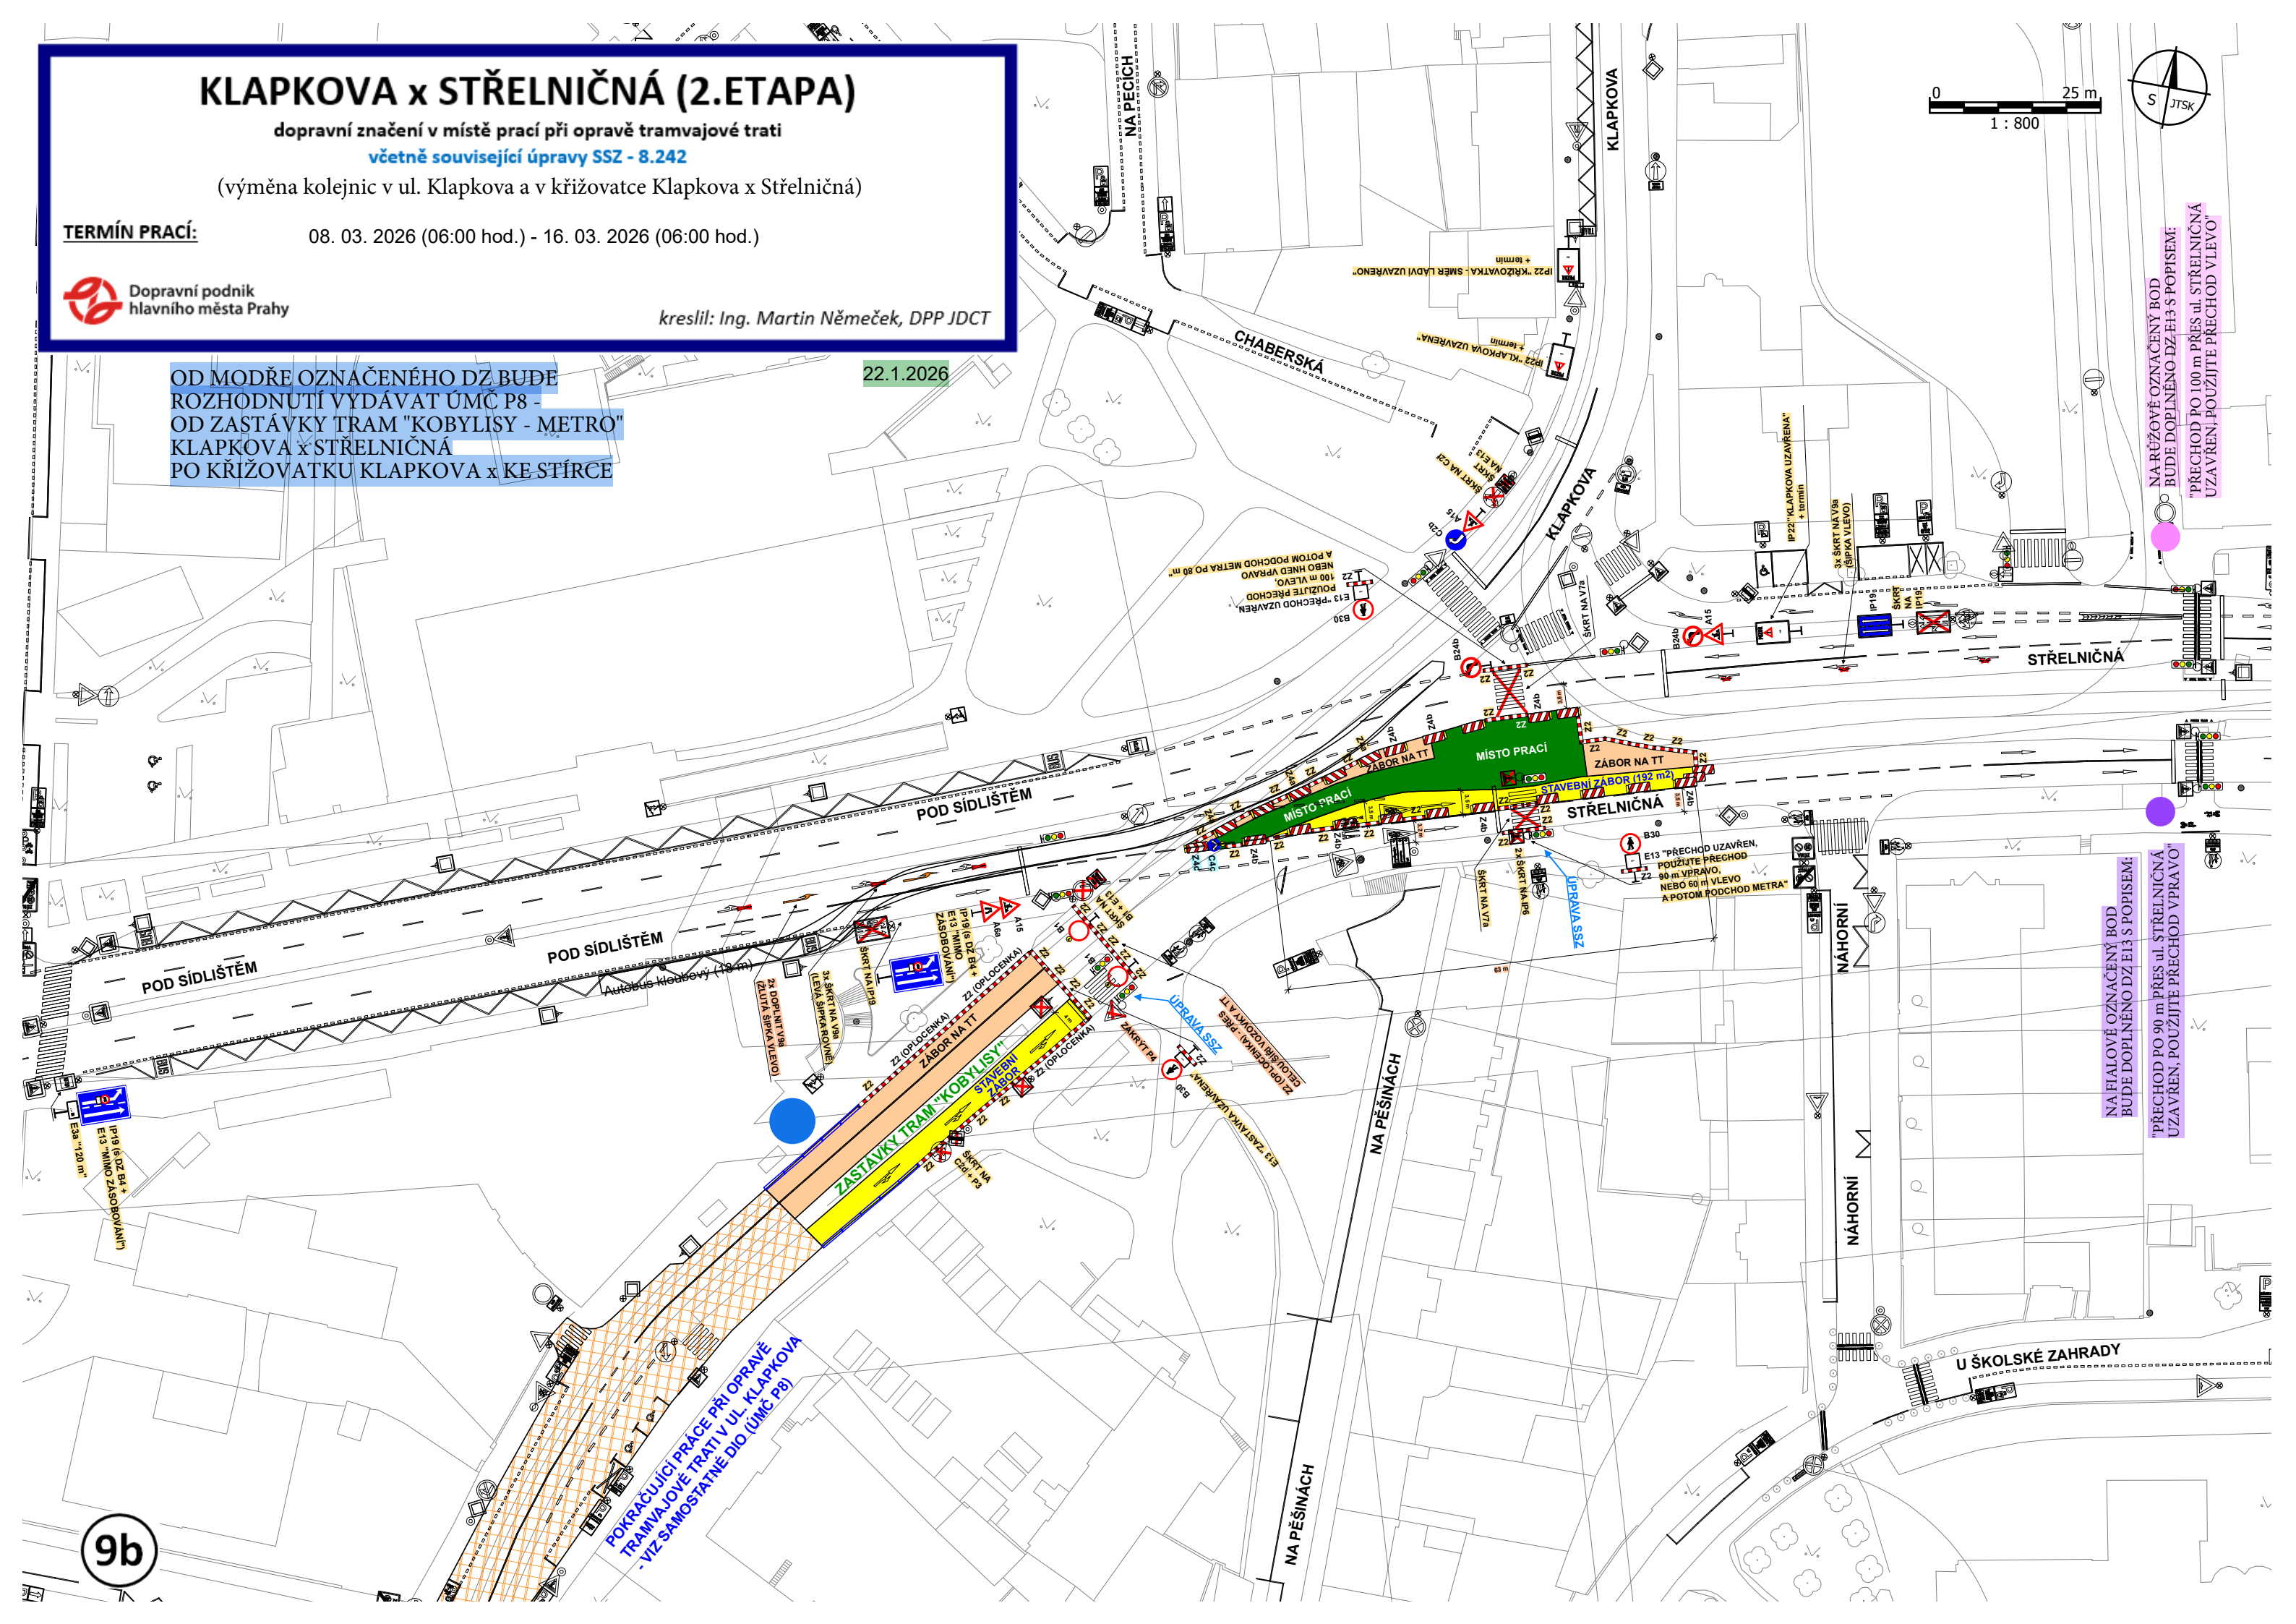

9b

KLAPKOVA x STŘELNIČNÁ (3. ETAPA)

dopravní značení v místě prací při opravě tramvajové trati

včetně související úpravy SSZ - 8.242

(výměna kolejnic v ul. Klapkova a v křižovatce Klapkova x Střelničná)

TERMÍN PRACÍ:


16. 03. 2026 (06:00 hod.) - 20. 03. 2026 (18:00 hod.)




kreslil: Ing. Martin Němeček, DPP JDCT

OD MODŘE OZNAČENÉHO DZ BUDE
ROZHODNUTÍ VYDÁVAT ÚMČ P8 -
OD ZAŠTÁVKY TRAM "KOBYLISY - METRO"
KLAPKOVA x STŘELNIČNÁ
PO KŘÍŽOVATKU KLAPKOVA x KE STÍRCE

22.1.2026

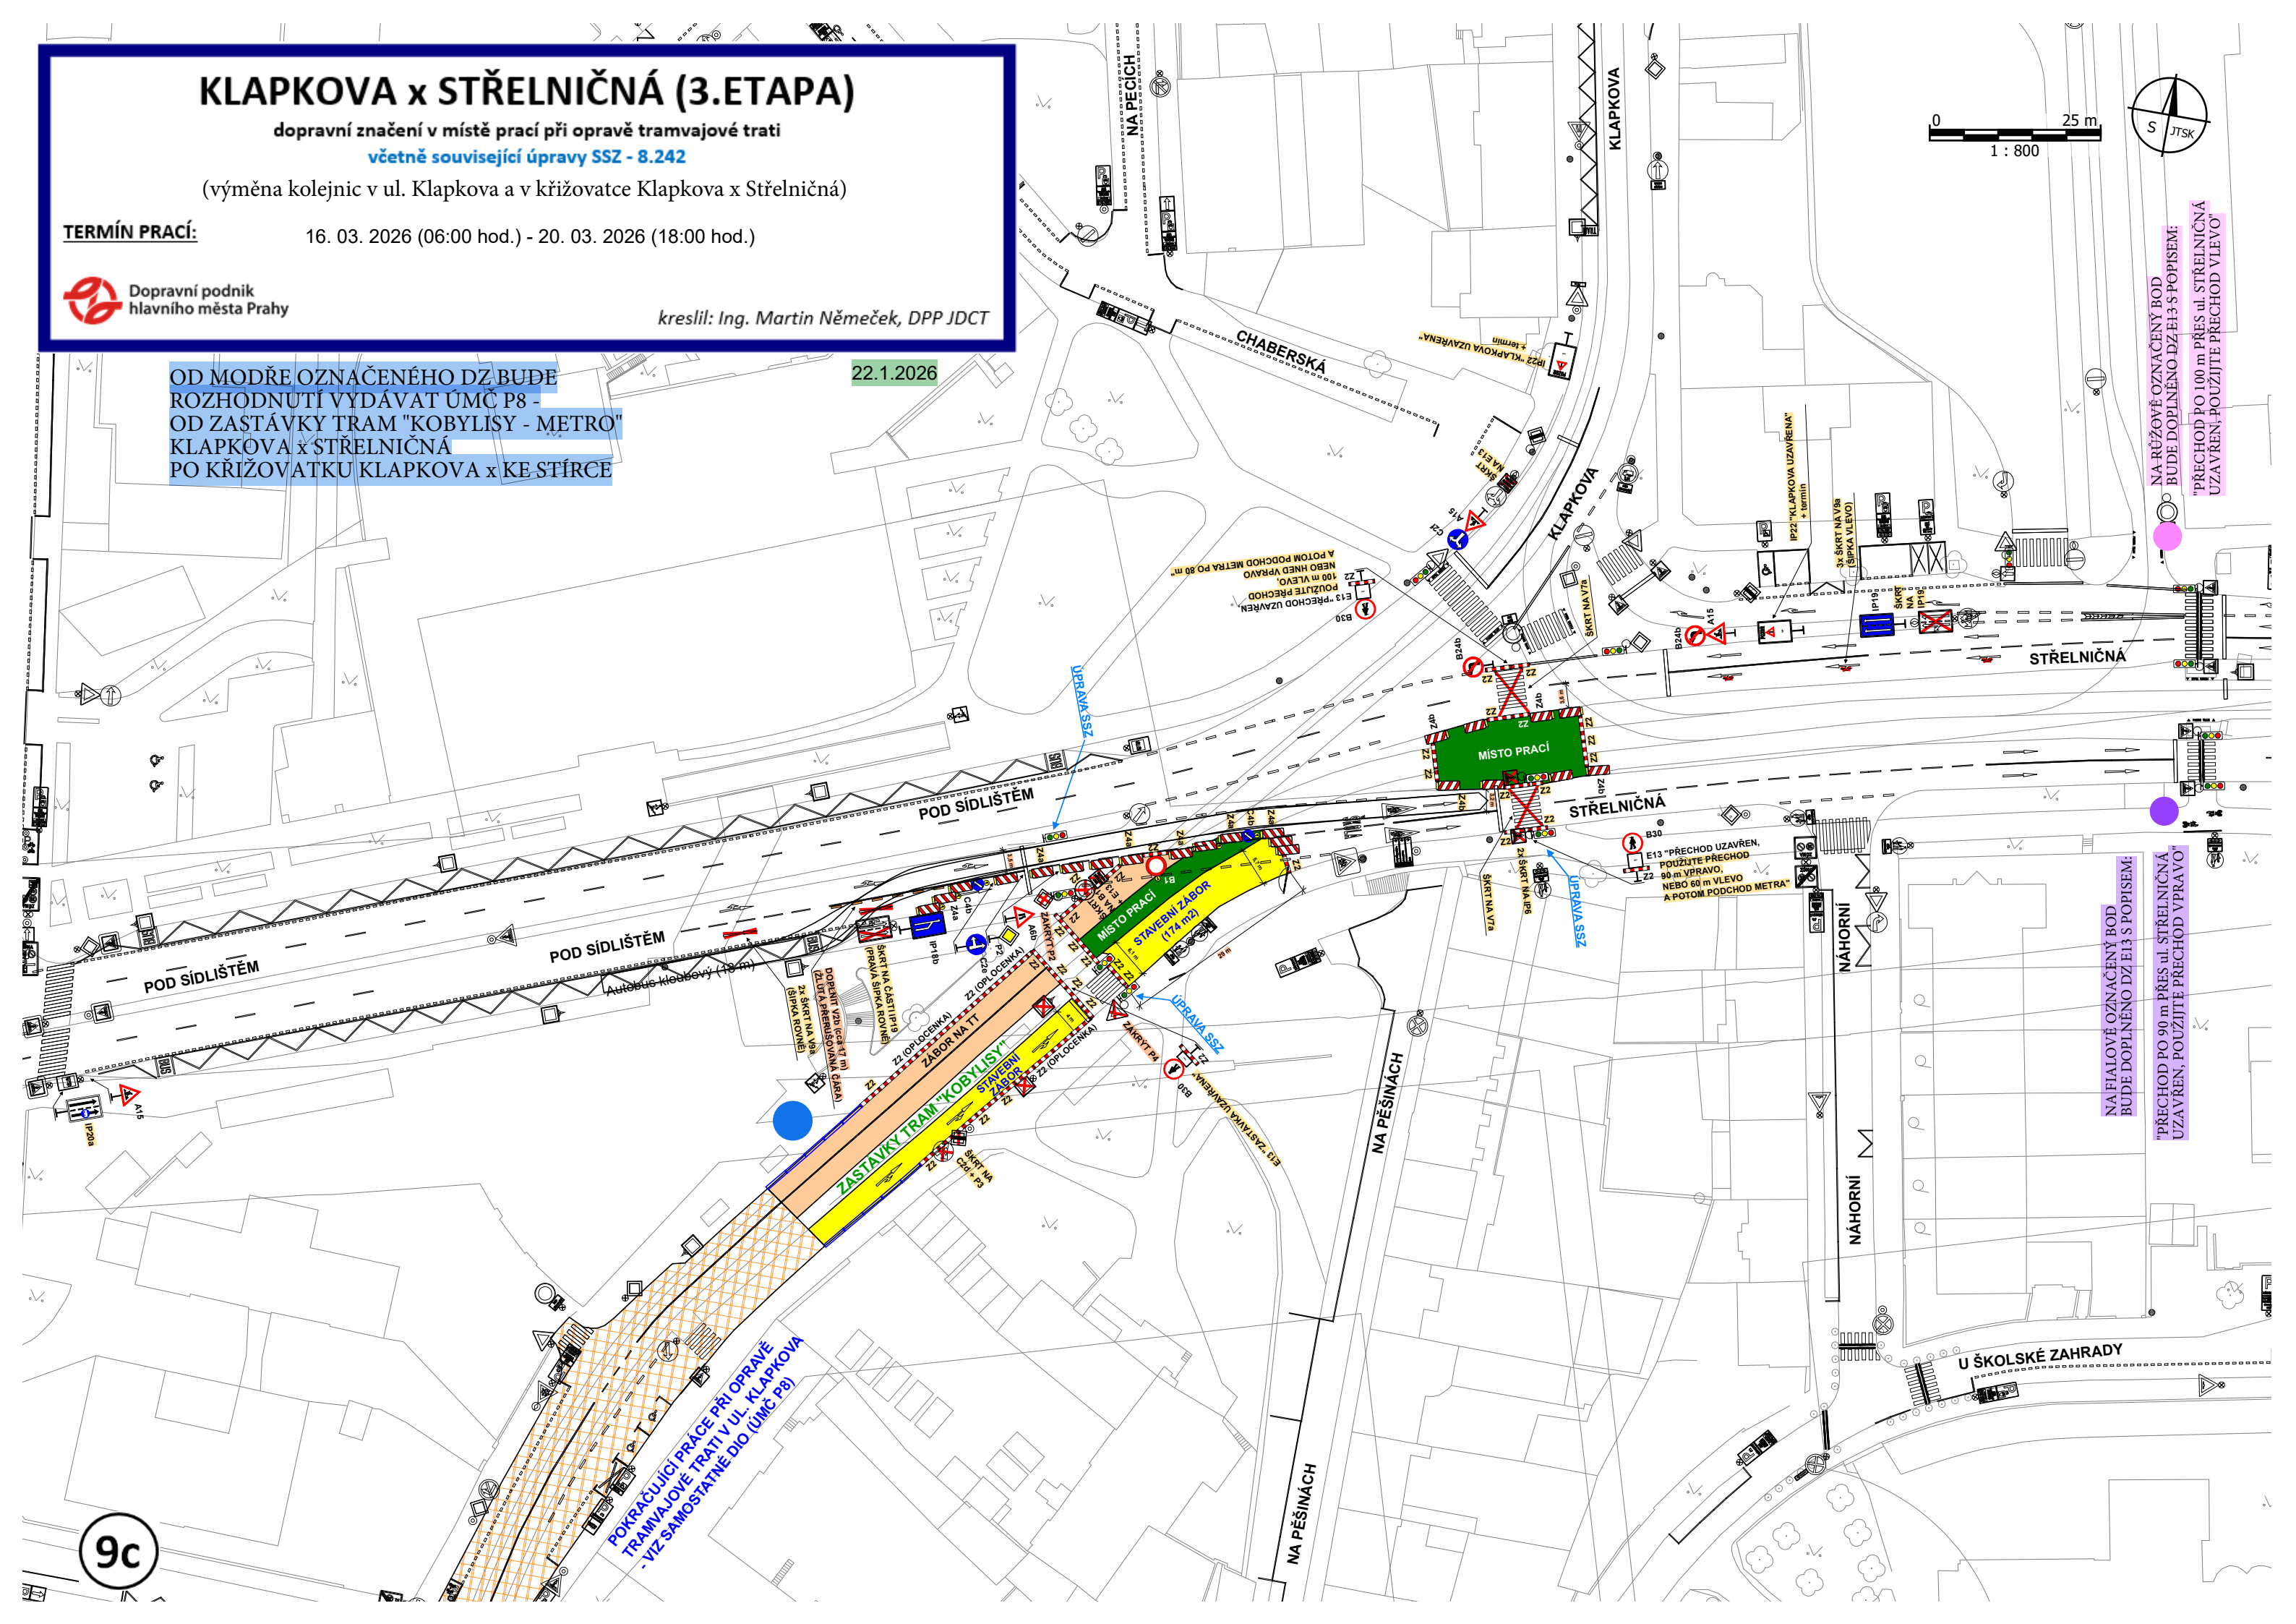

0 25 m
1 : 800

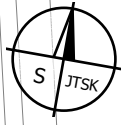

NA RŮŽOVĚ OZNAČENÝ BOD
BUDE DOPLNĚNO DZ E13 S POPISEM:
"PŘECHOD PO 100 m PŘES UL. STŘELNIČNÁ
UZÁVŘEN; POUŽIJTE PŘECHOD VLEVO"


NA FIALOVĚ OZNAČENÝ BOD
BUDE DOPLNĚNO DZ E13 S POPISEM:
"PŘECHOD PO 90 m PŘES UL. STŘELNIČNÁ
UZÁVŘEN; POUŽIJTE PŘECHOD VPRAVO"

9c



**IP22 (5x) "KLAPKOVA SMĚR
LÁDVÍ UZAVŘENO" + termín**

**OSADIT NA ZELENĚ
OZNAČENÁ MÍSTA**

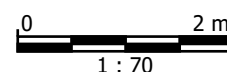

22.1.2026

KLAPKOVA x STŘELNIČNÁ (2.ETAPA) - OBJÍZDNÁ TRASA

dopravní značení související s objízdou trasou při opravě tramvajové trati
(výměna kolejnic v ul. Klapkova a v křižovatce Klapkova x Střelničná)

TERMÍN PRACÍ: 08. 03. 2026 (06:00 hod.) - 16. 03. 2026 (06:00 hod.)





kreslil: Ing. Martin Němeček, DPP JDCT

**NA DZ IS11b (9x) BUDE
VŽDY POPIS: "LÁDVÍ"**

9d

0 25 m
1 : 890

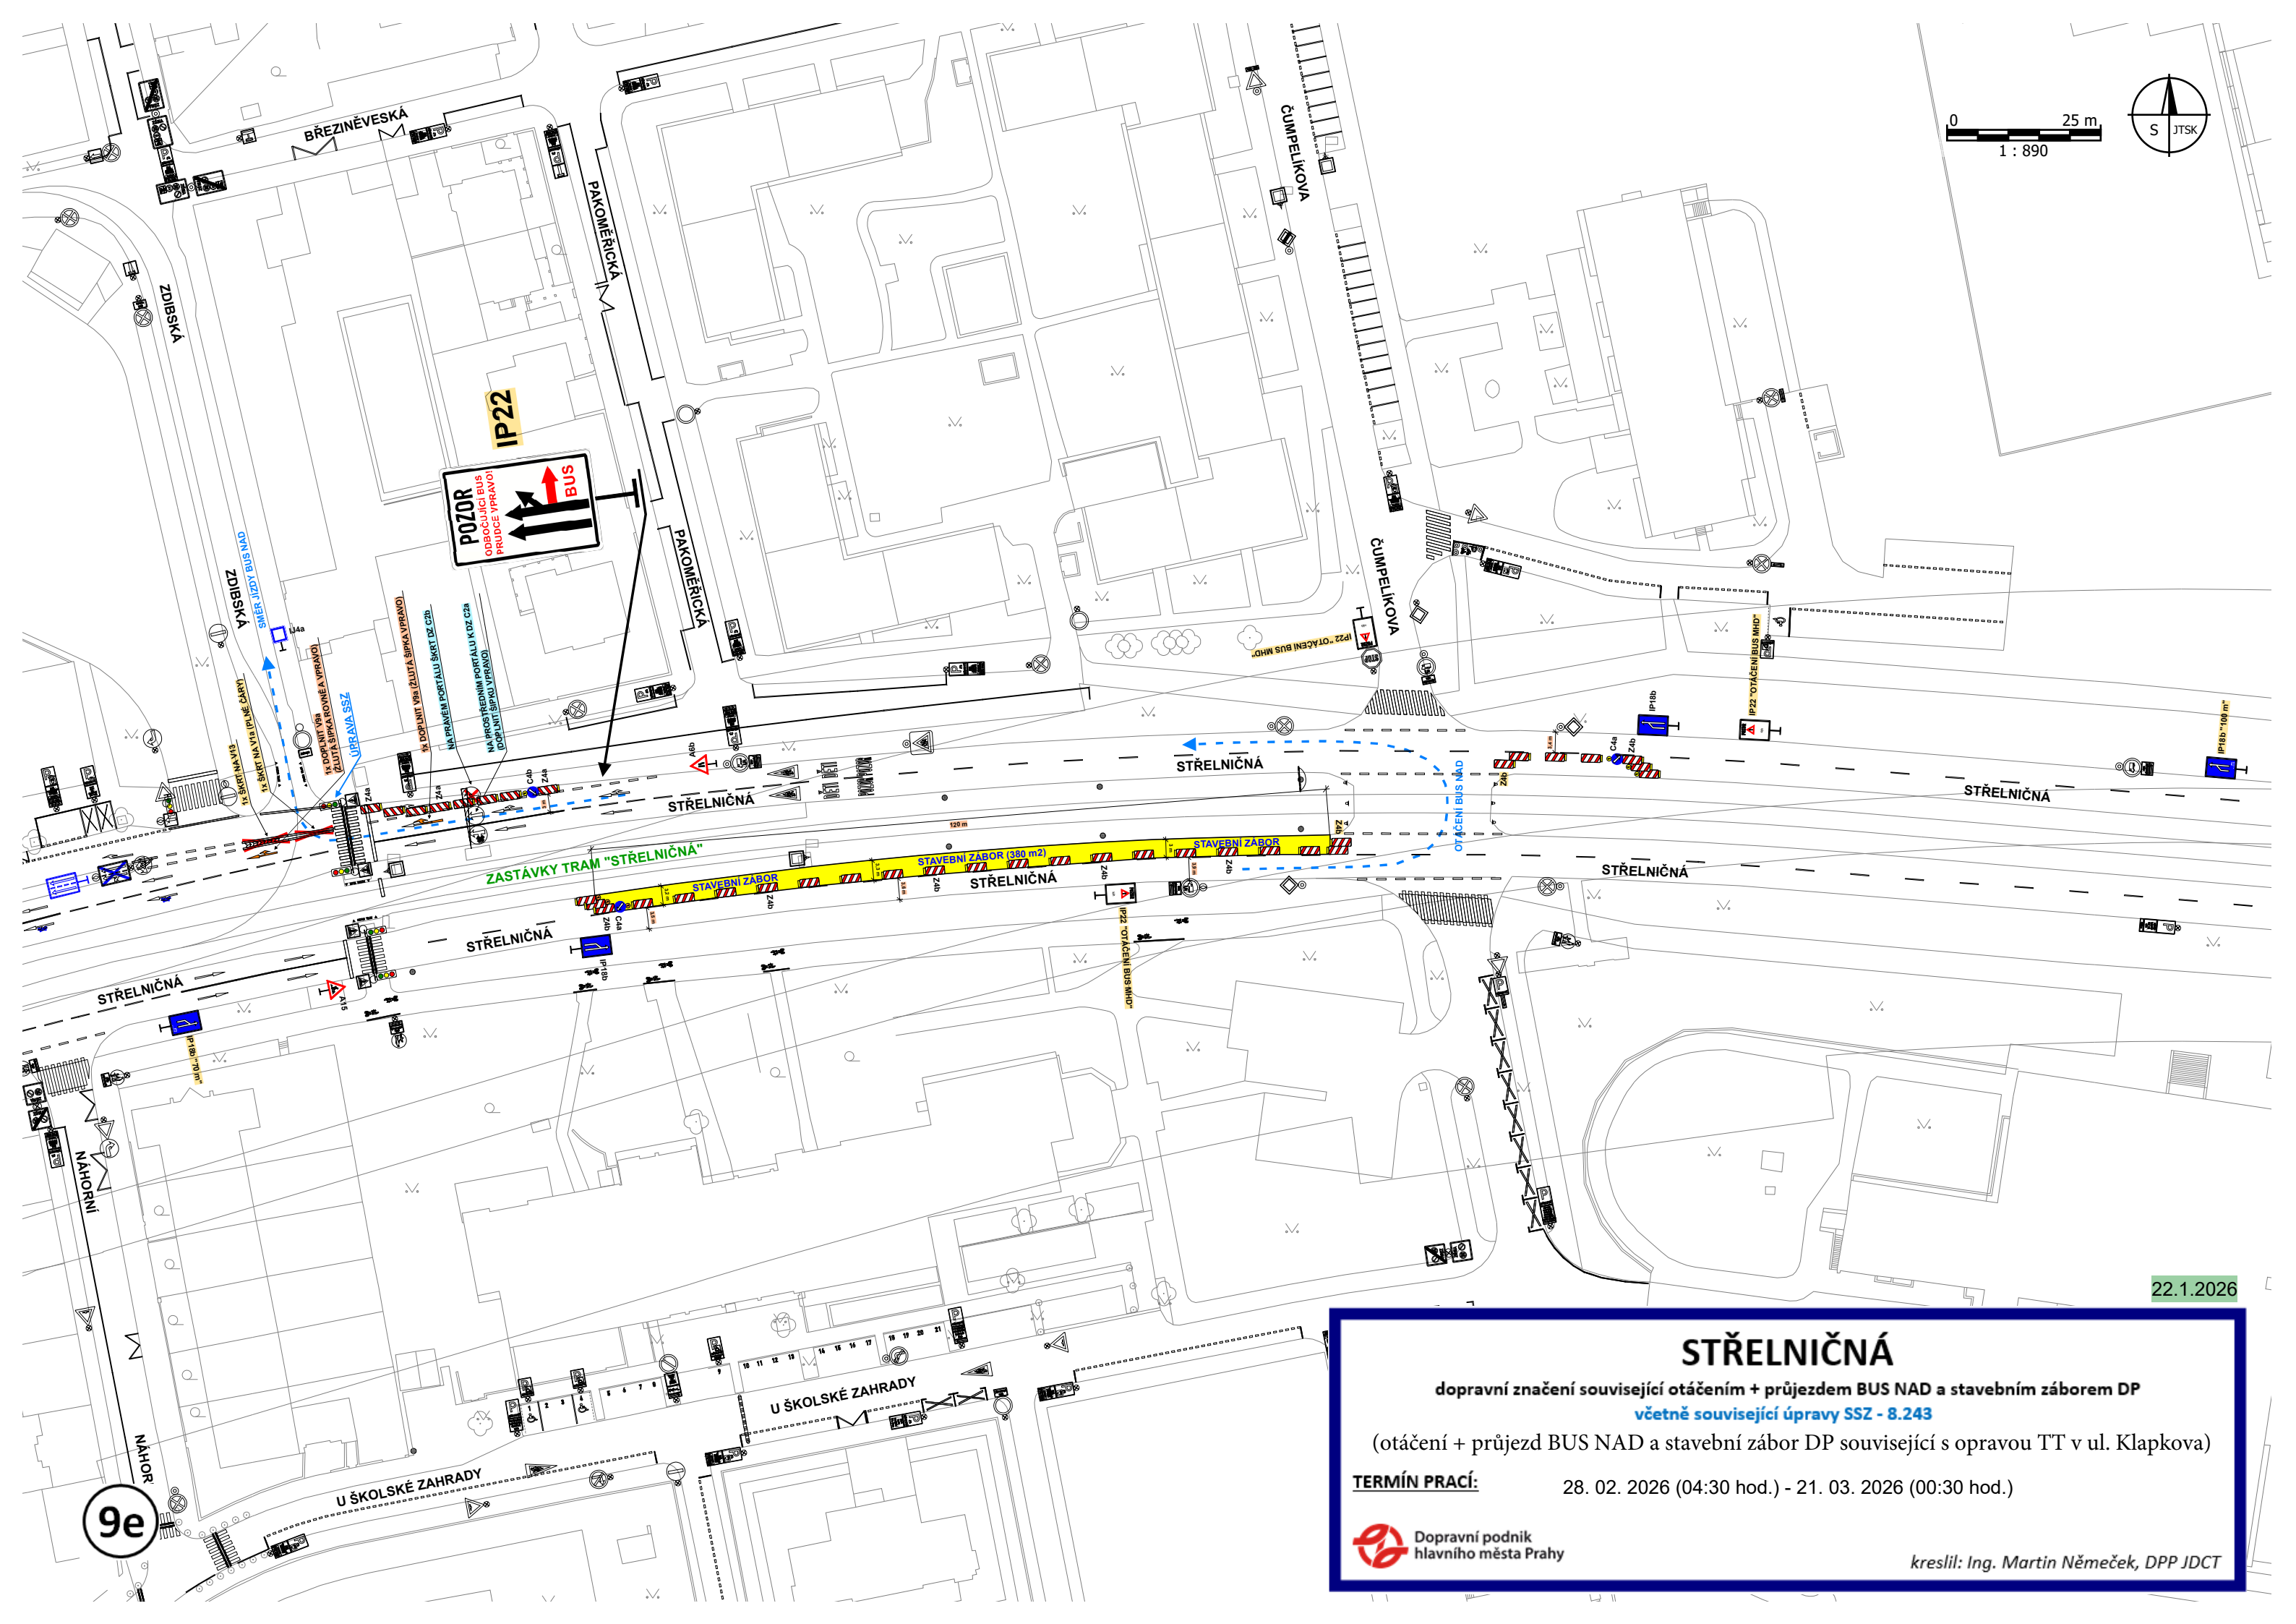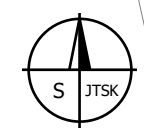

22.1.2026

STŘELNÍČNÁ

dopravní značení související otáčením + průjezdem BUS NAD a stavebním zábořem DP

včetně související úpravy SSZ - 8.243

(otáčení + průjezd BUS NAD a stavební zábor DP související s opravou TT v ul. Klapkova)

TERMÍN PRACÍ: 28. 02. 2026 (04:30 hod.) - 21. 03. 2026 (00:30 hod.)



kreslil: Ing. Martin Němeček, DPP JDCT