

Hranice řešeného území

Stávající samostatný sloupek

Stávající úchyt na sloupu VO

Stávající vodorovné dopravní značení - zachované

Stávající dopravní značení může být vykresleno také v šedé barvě.

Pěší vstupy na místa ležící mimo PK

Vjezdy na místa ležící mimo PK

Stávající dopravní značení zachované


Stávající dopravní značení - rušené

Navržené svislé dopravní značení (SDZ) Vzorová ukázka

Vytýčení hranic pozemků a ploch odlišných od katastru nemovitostí nebo technické mapy

Zóna placeného stání Praha 5 - sjednocení provozních dob	
ETAPA DÍLA :	Projekt dopravního značení pro stanovení místní úpravy
VERZE :	Verze ke stanovení trvalé změny místní úpravy - MK 1. třídy
ŘEŠENÉ ÚZEMÍ :	Vymezené území městské části Praha 5
OBJEDNATEL :	Technická správa komunikací hl. m. Prahy, a.s., Veletržní 1623/24, 170 00 Praha 7
ZHOTOVITEL :	M.O.Z. Consult s.r.o., Radimova 2342/36, 169 00 Praha 6 Společnost je zapsána v obchodním rejstříku vedeném Městským soudem v Praze, oddíl C, vložka 87299
VEDOUCÍ PROJEKTU :	Ing. Petr Horský
MĚŘÍTKO :	1 : 1 000
KRESLIL :	Ing. Petr Horský
DATUM :	29-12-2025



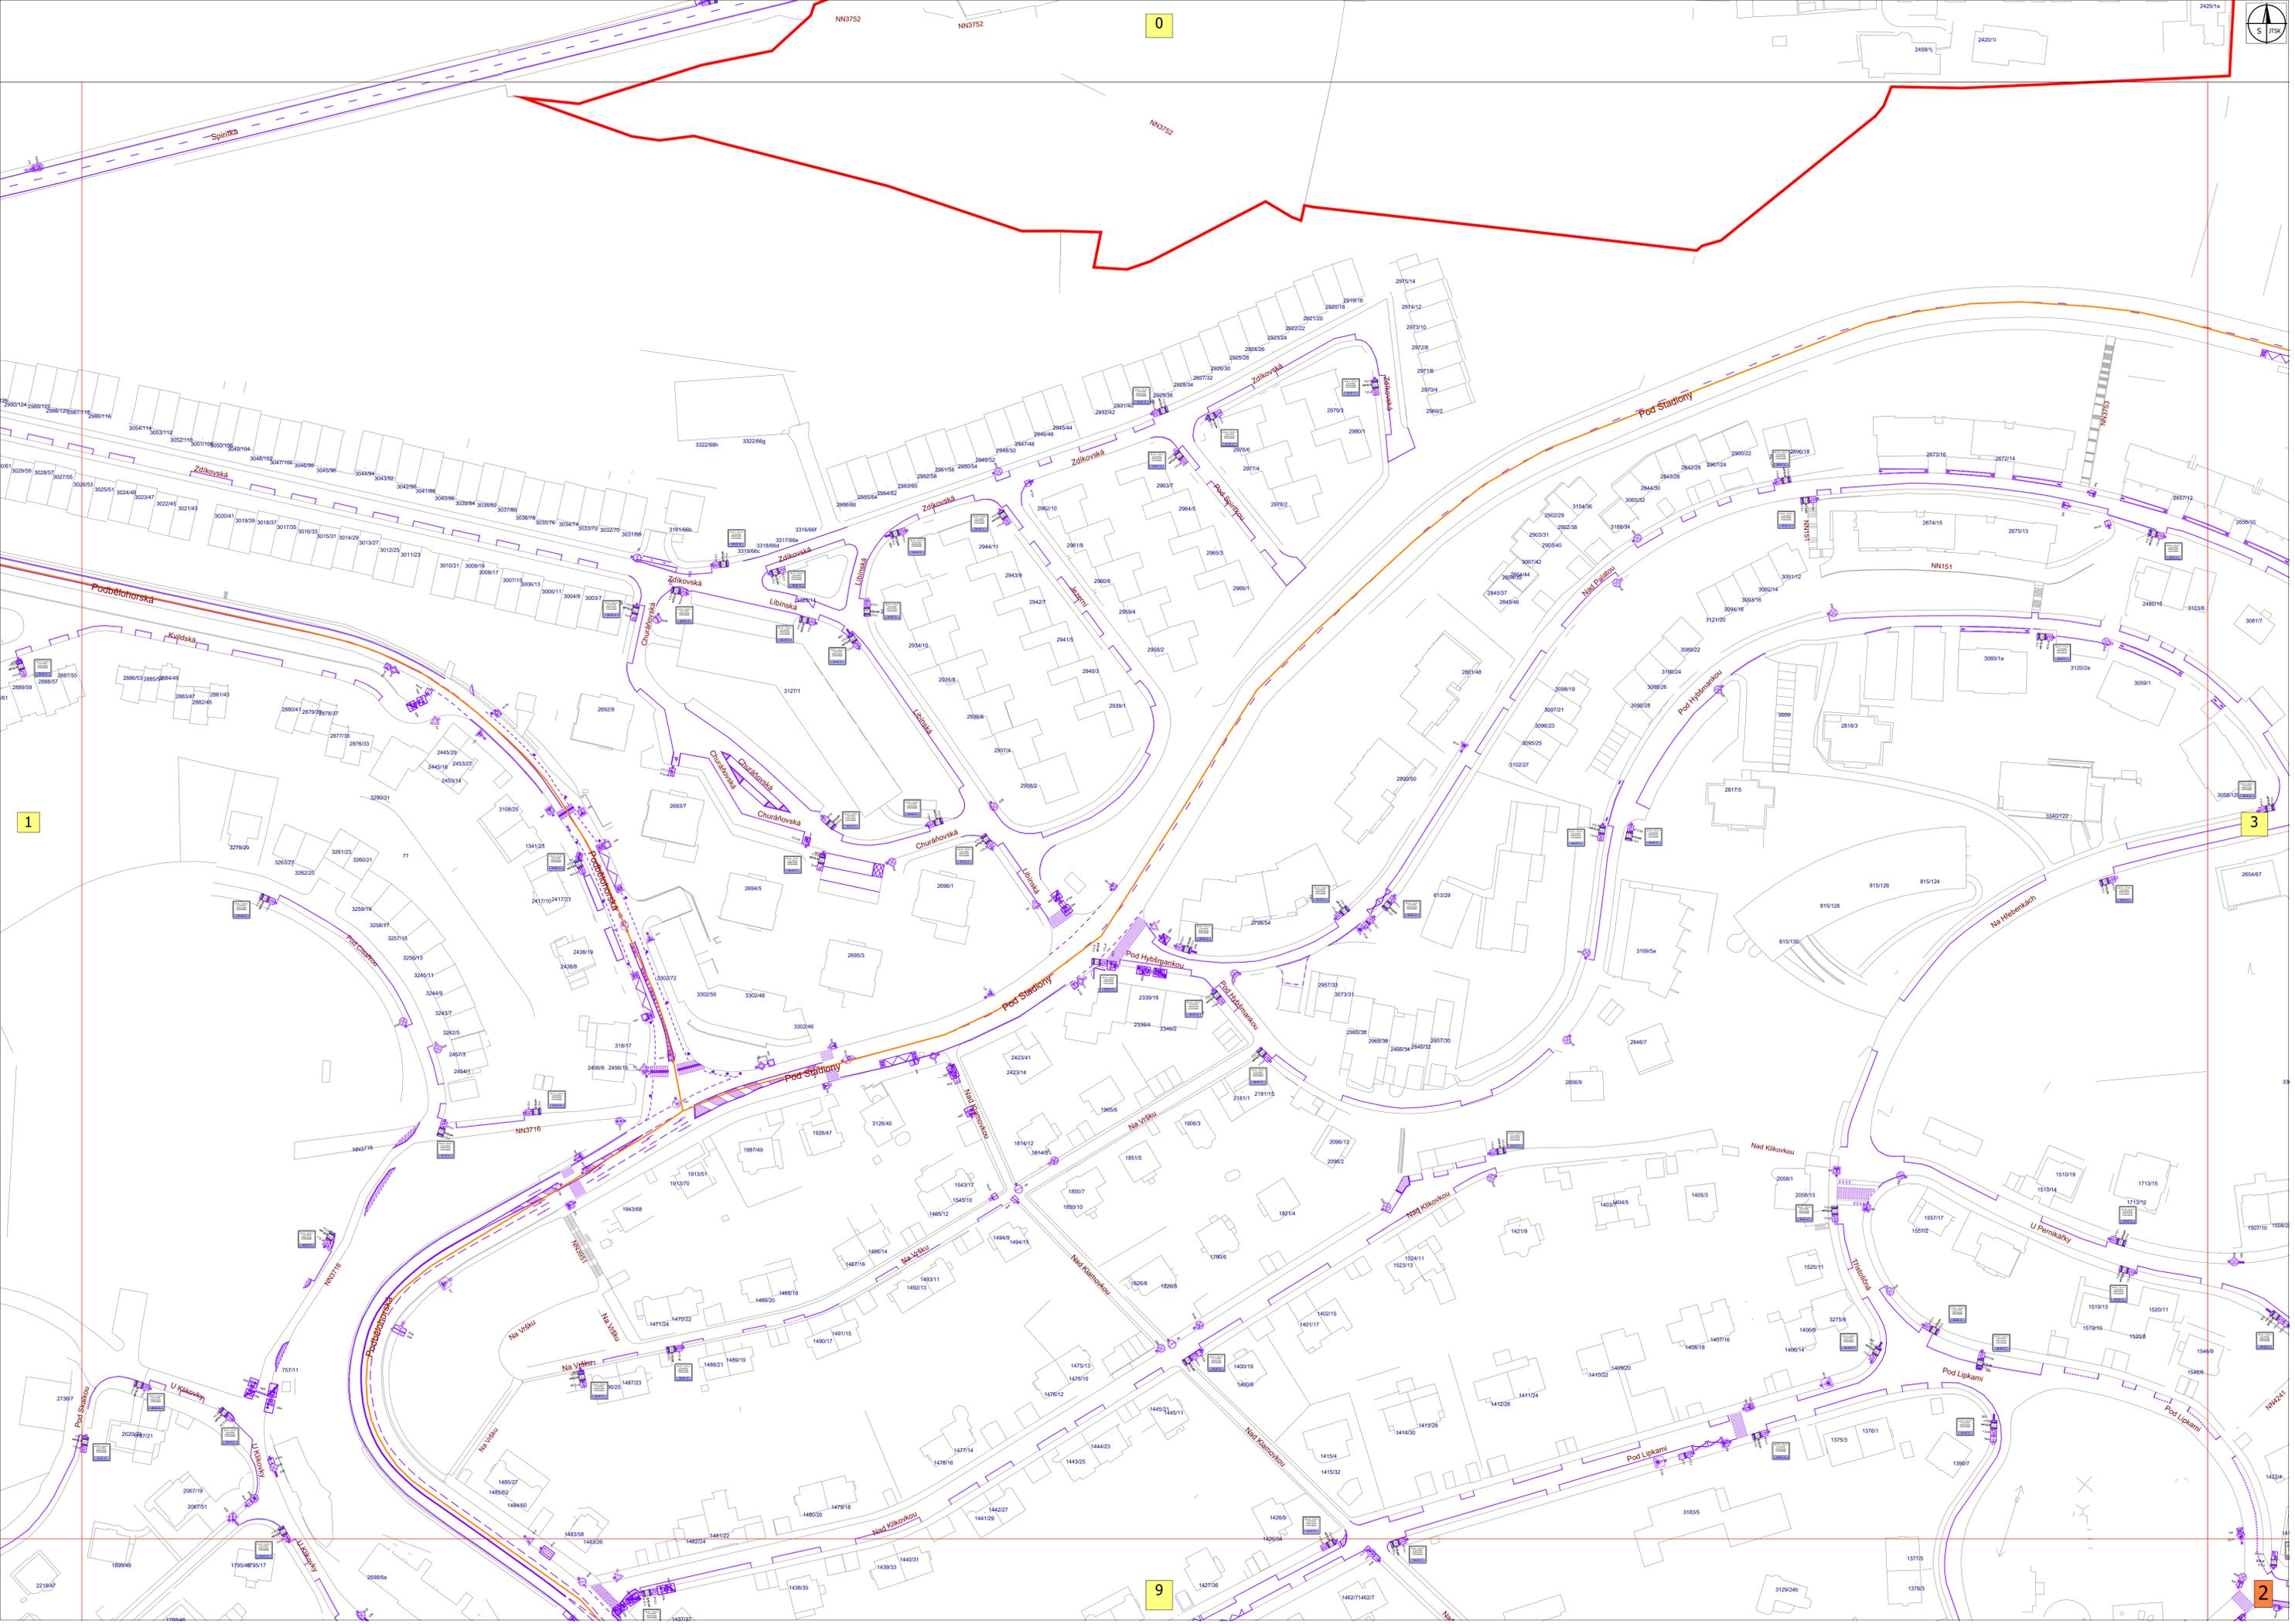

0


1


3

9

2



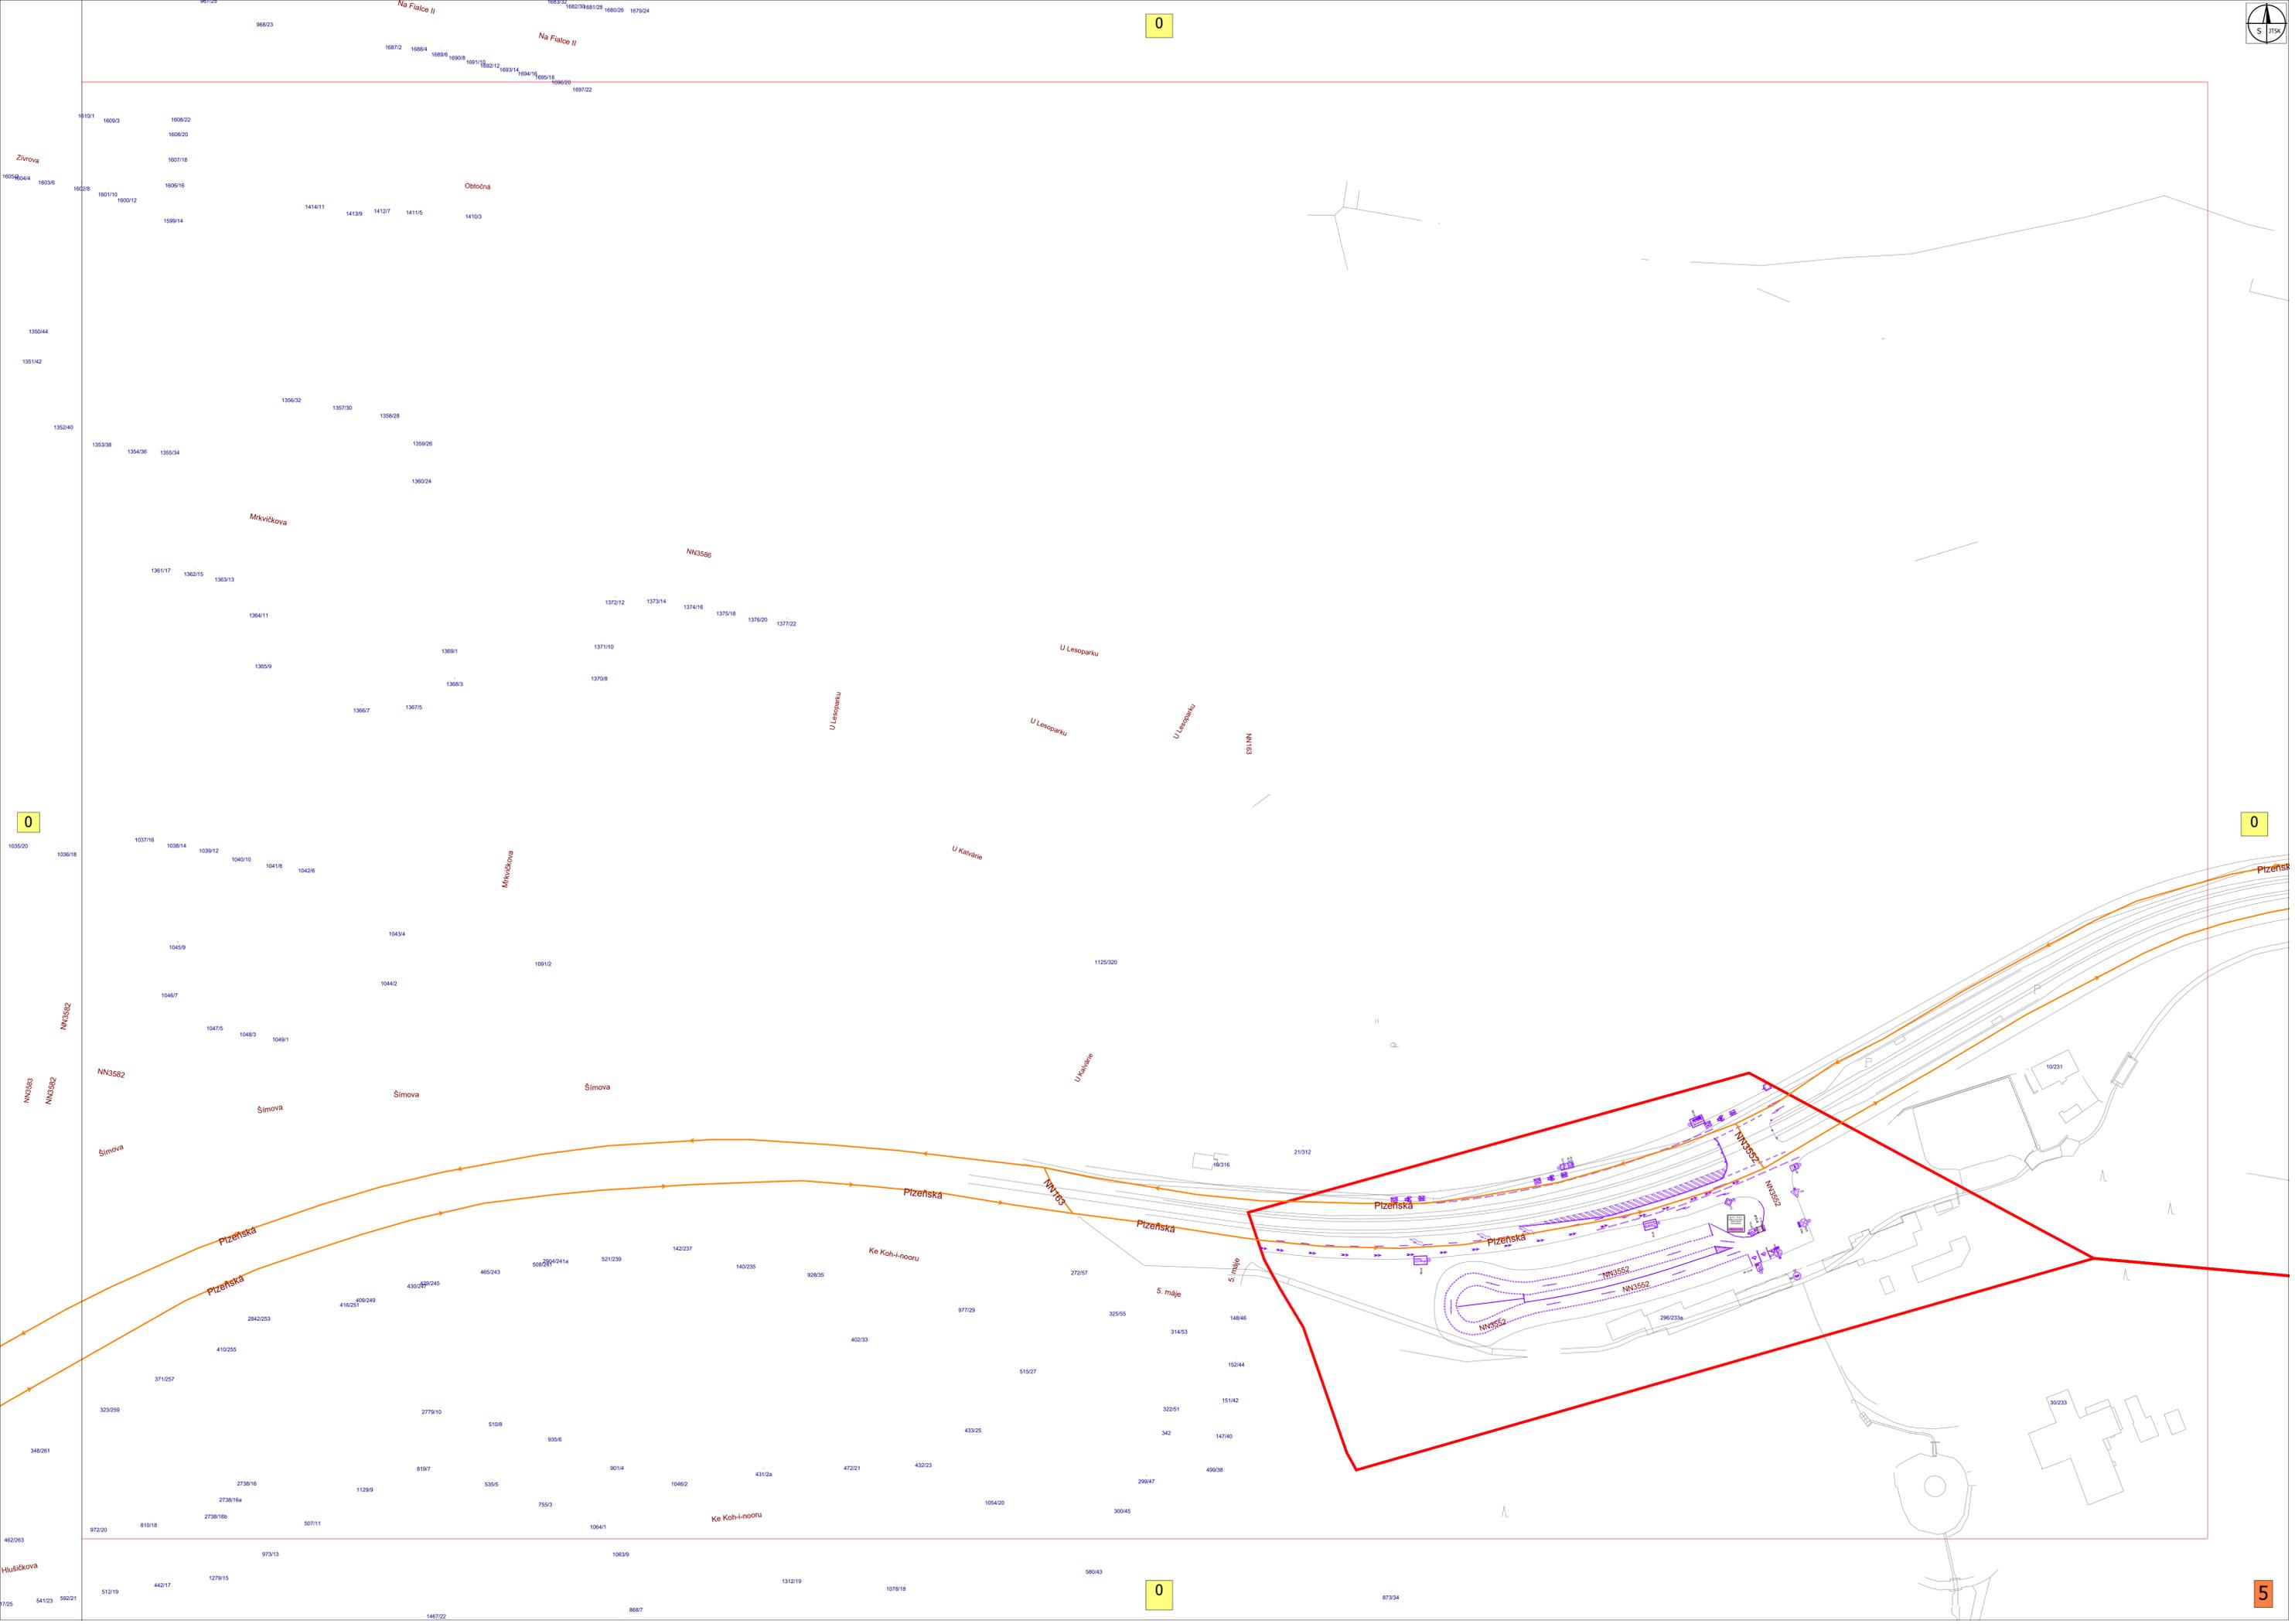

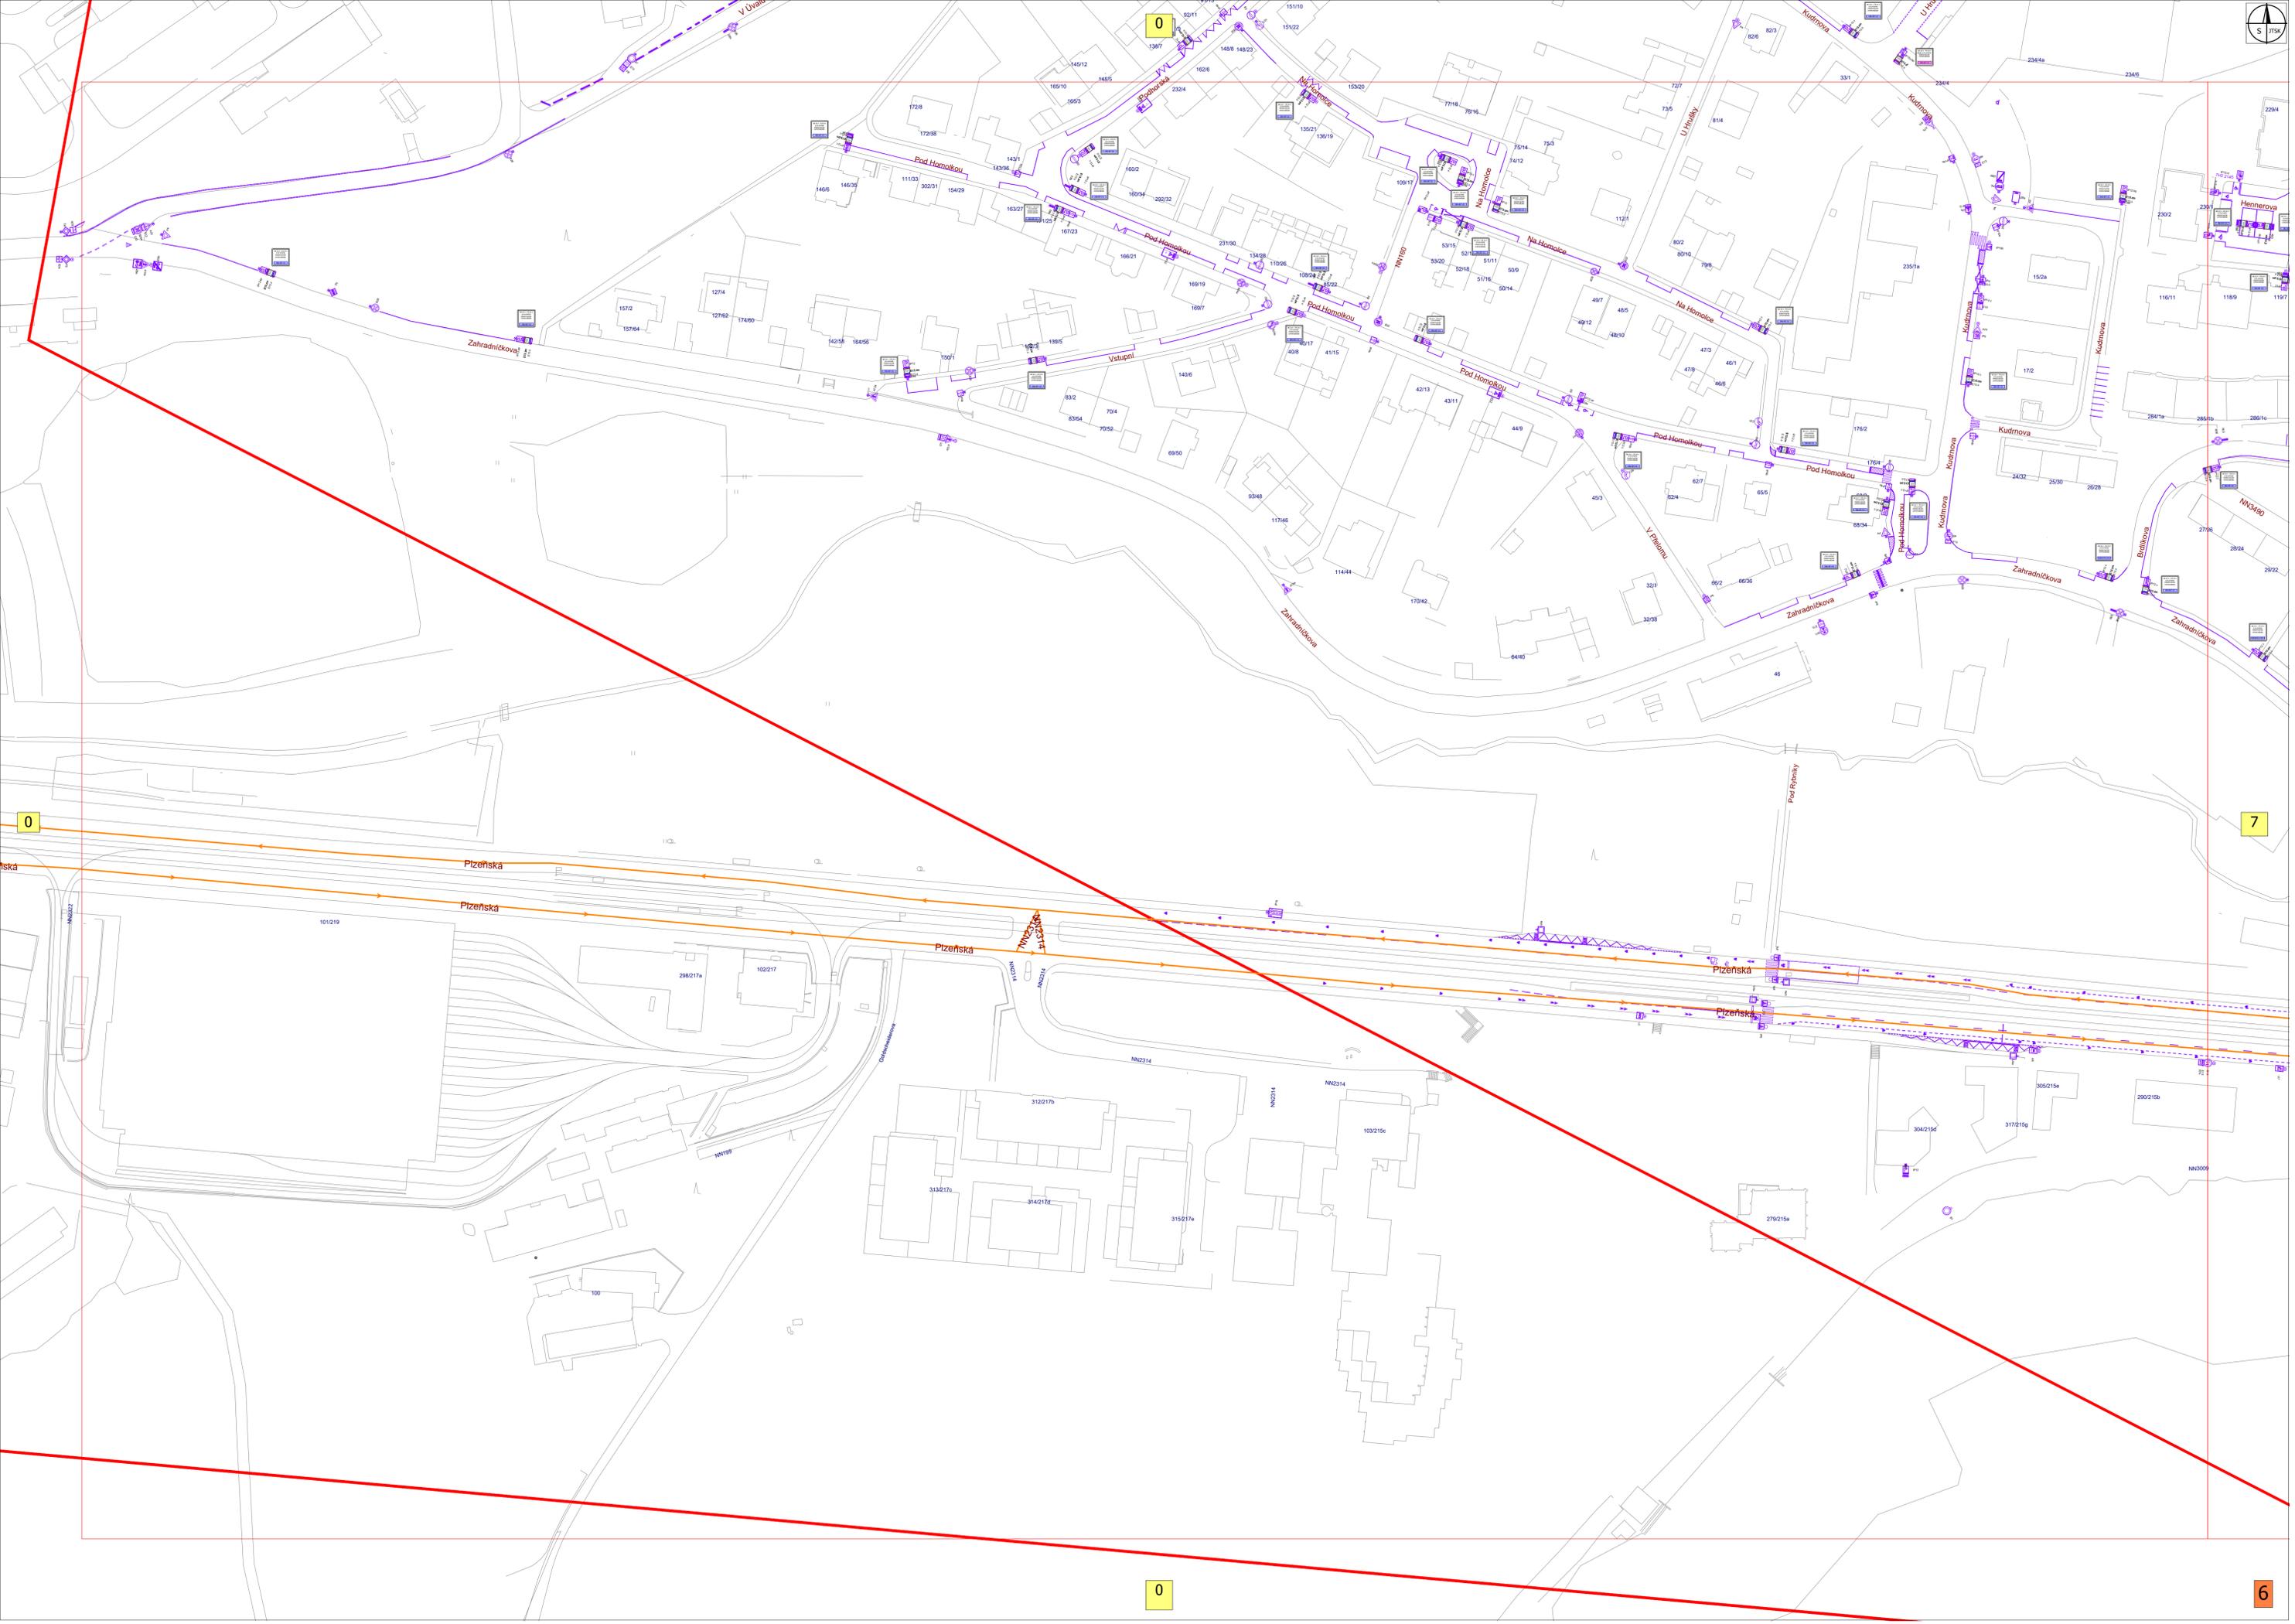


0

7

0

6

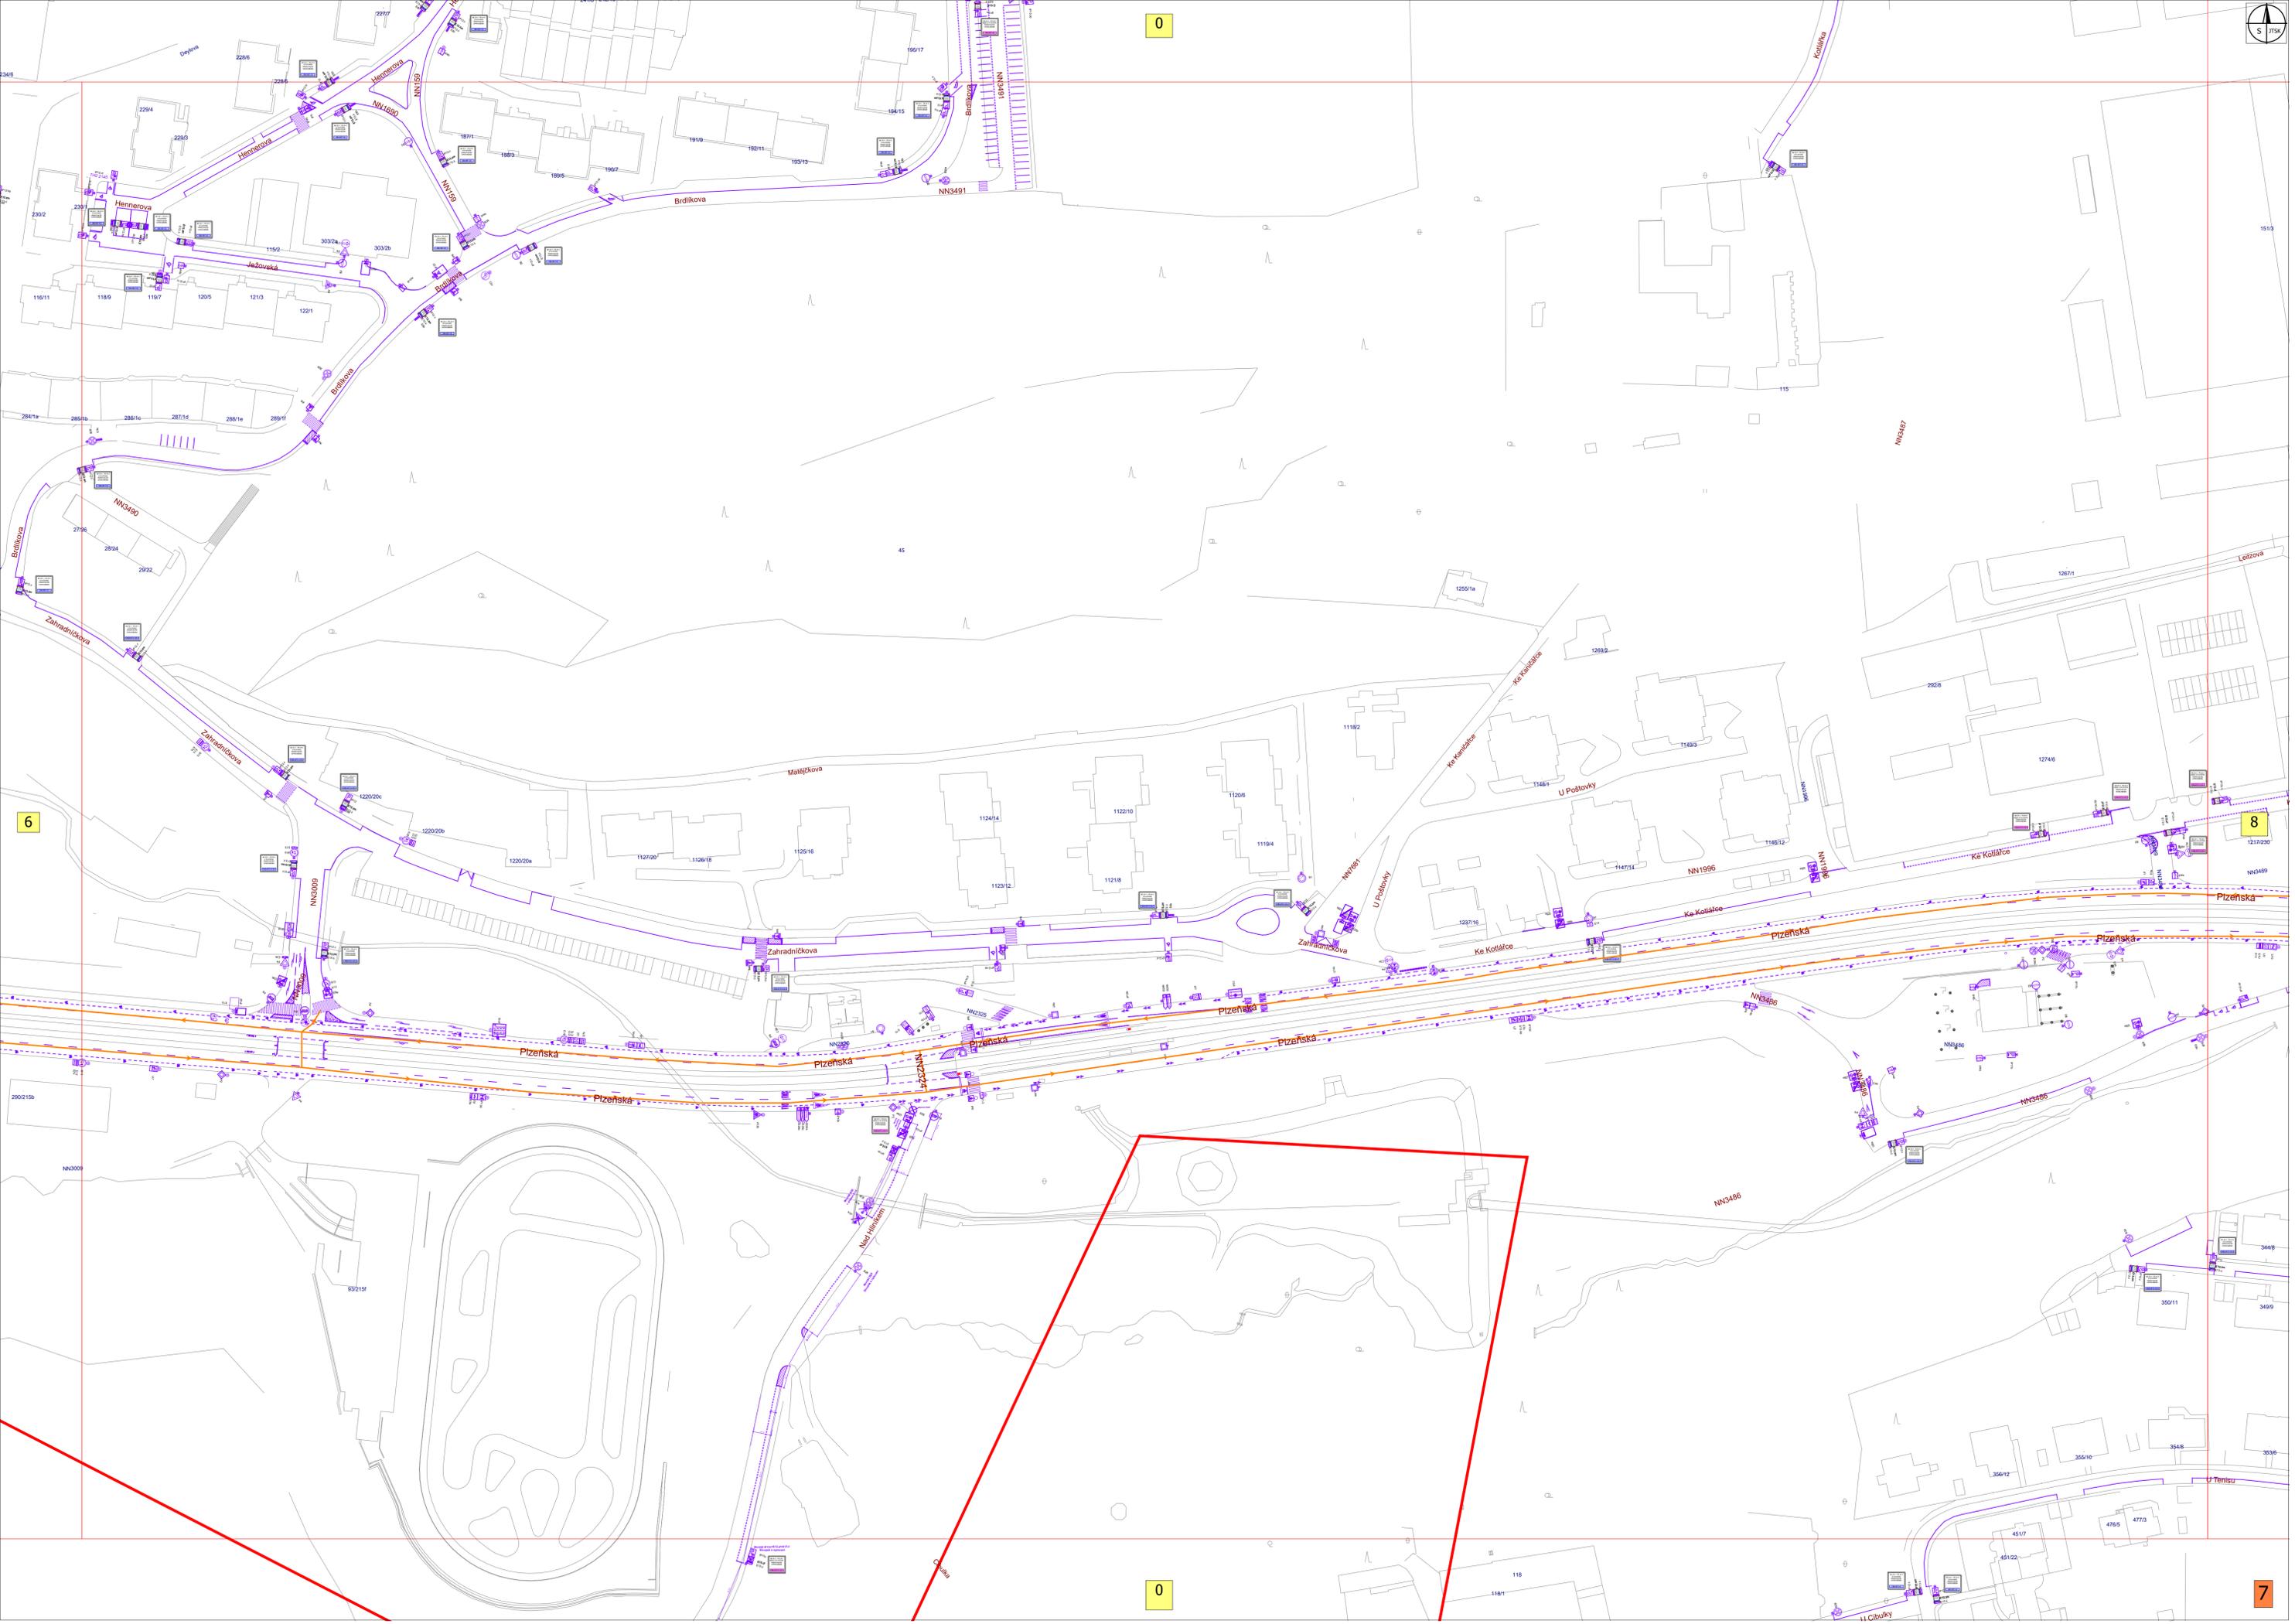


0

6

8

0

7

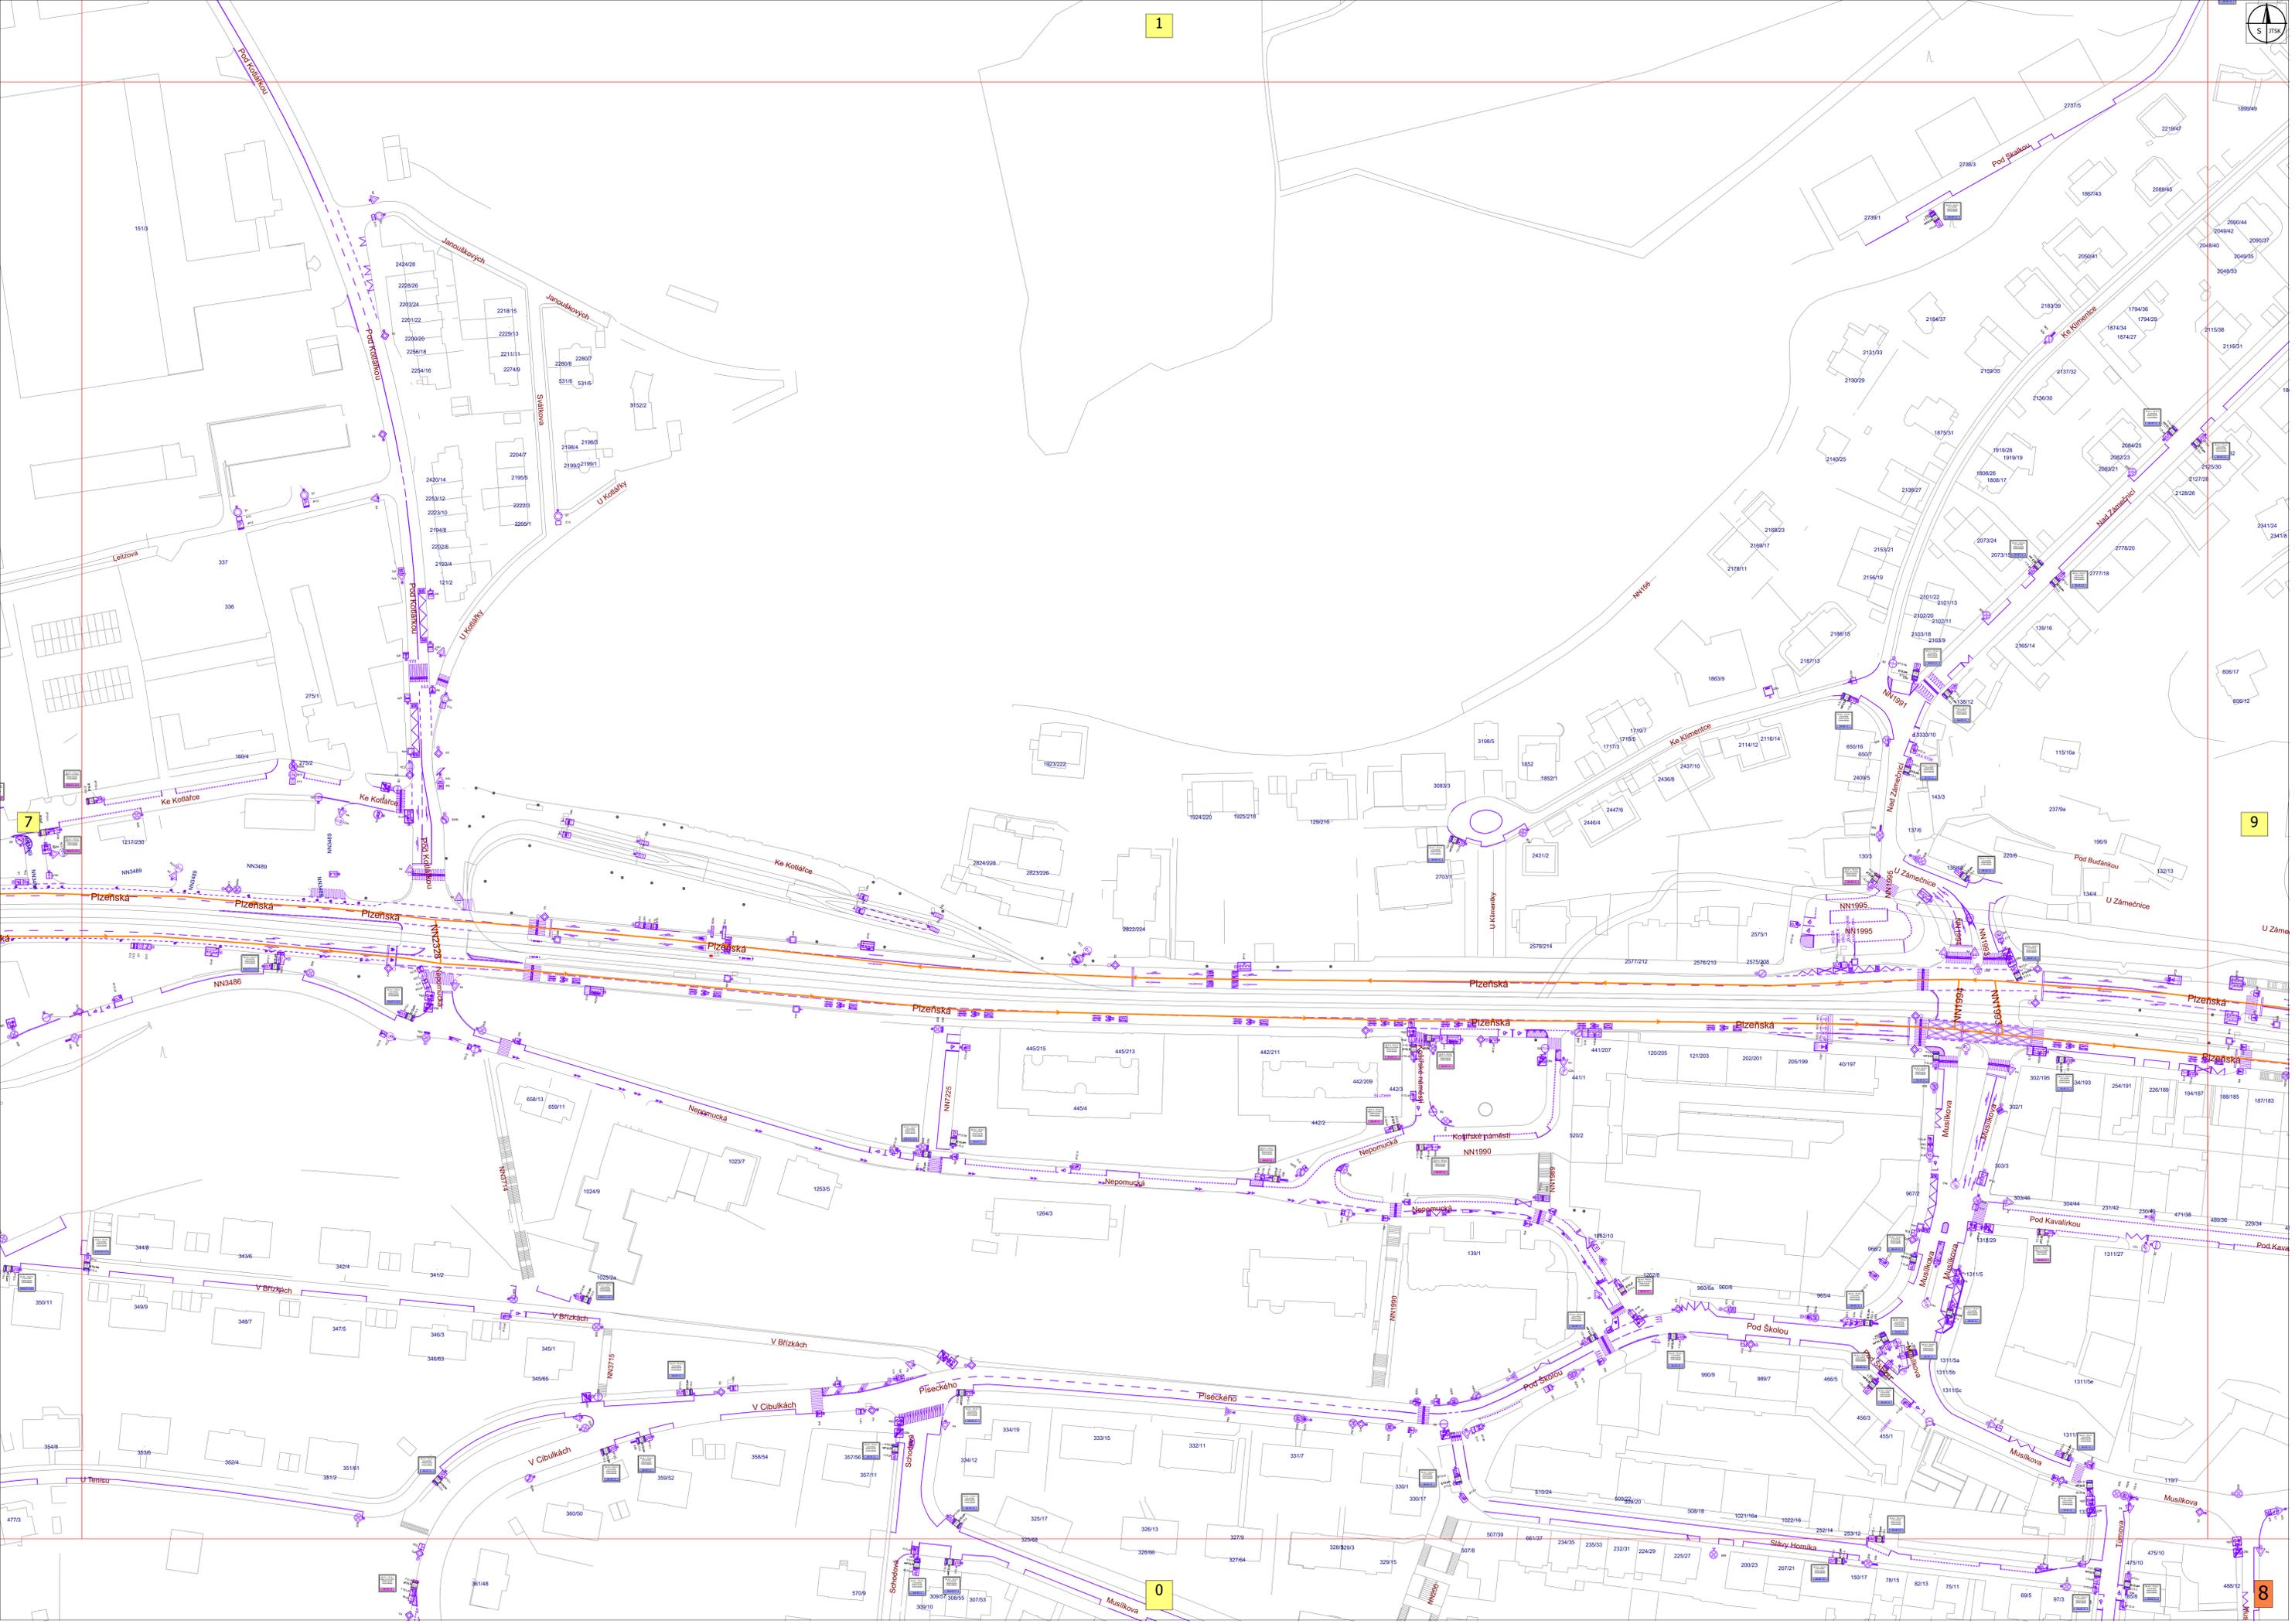


1

7

9

0

8

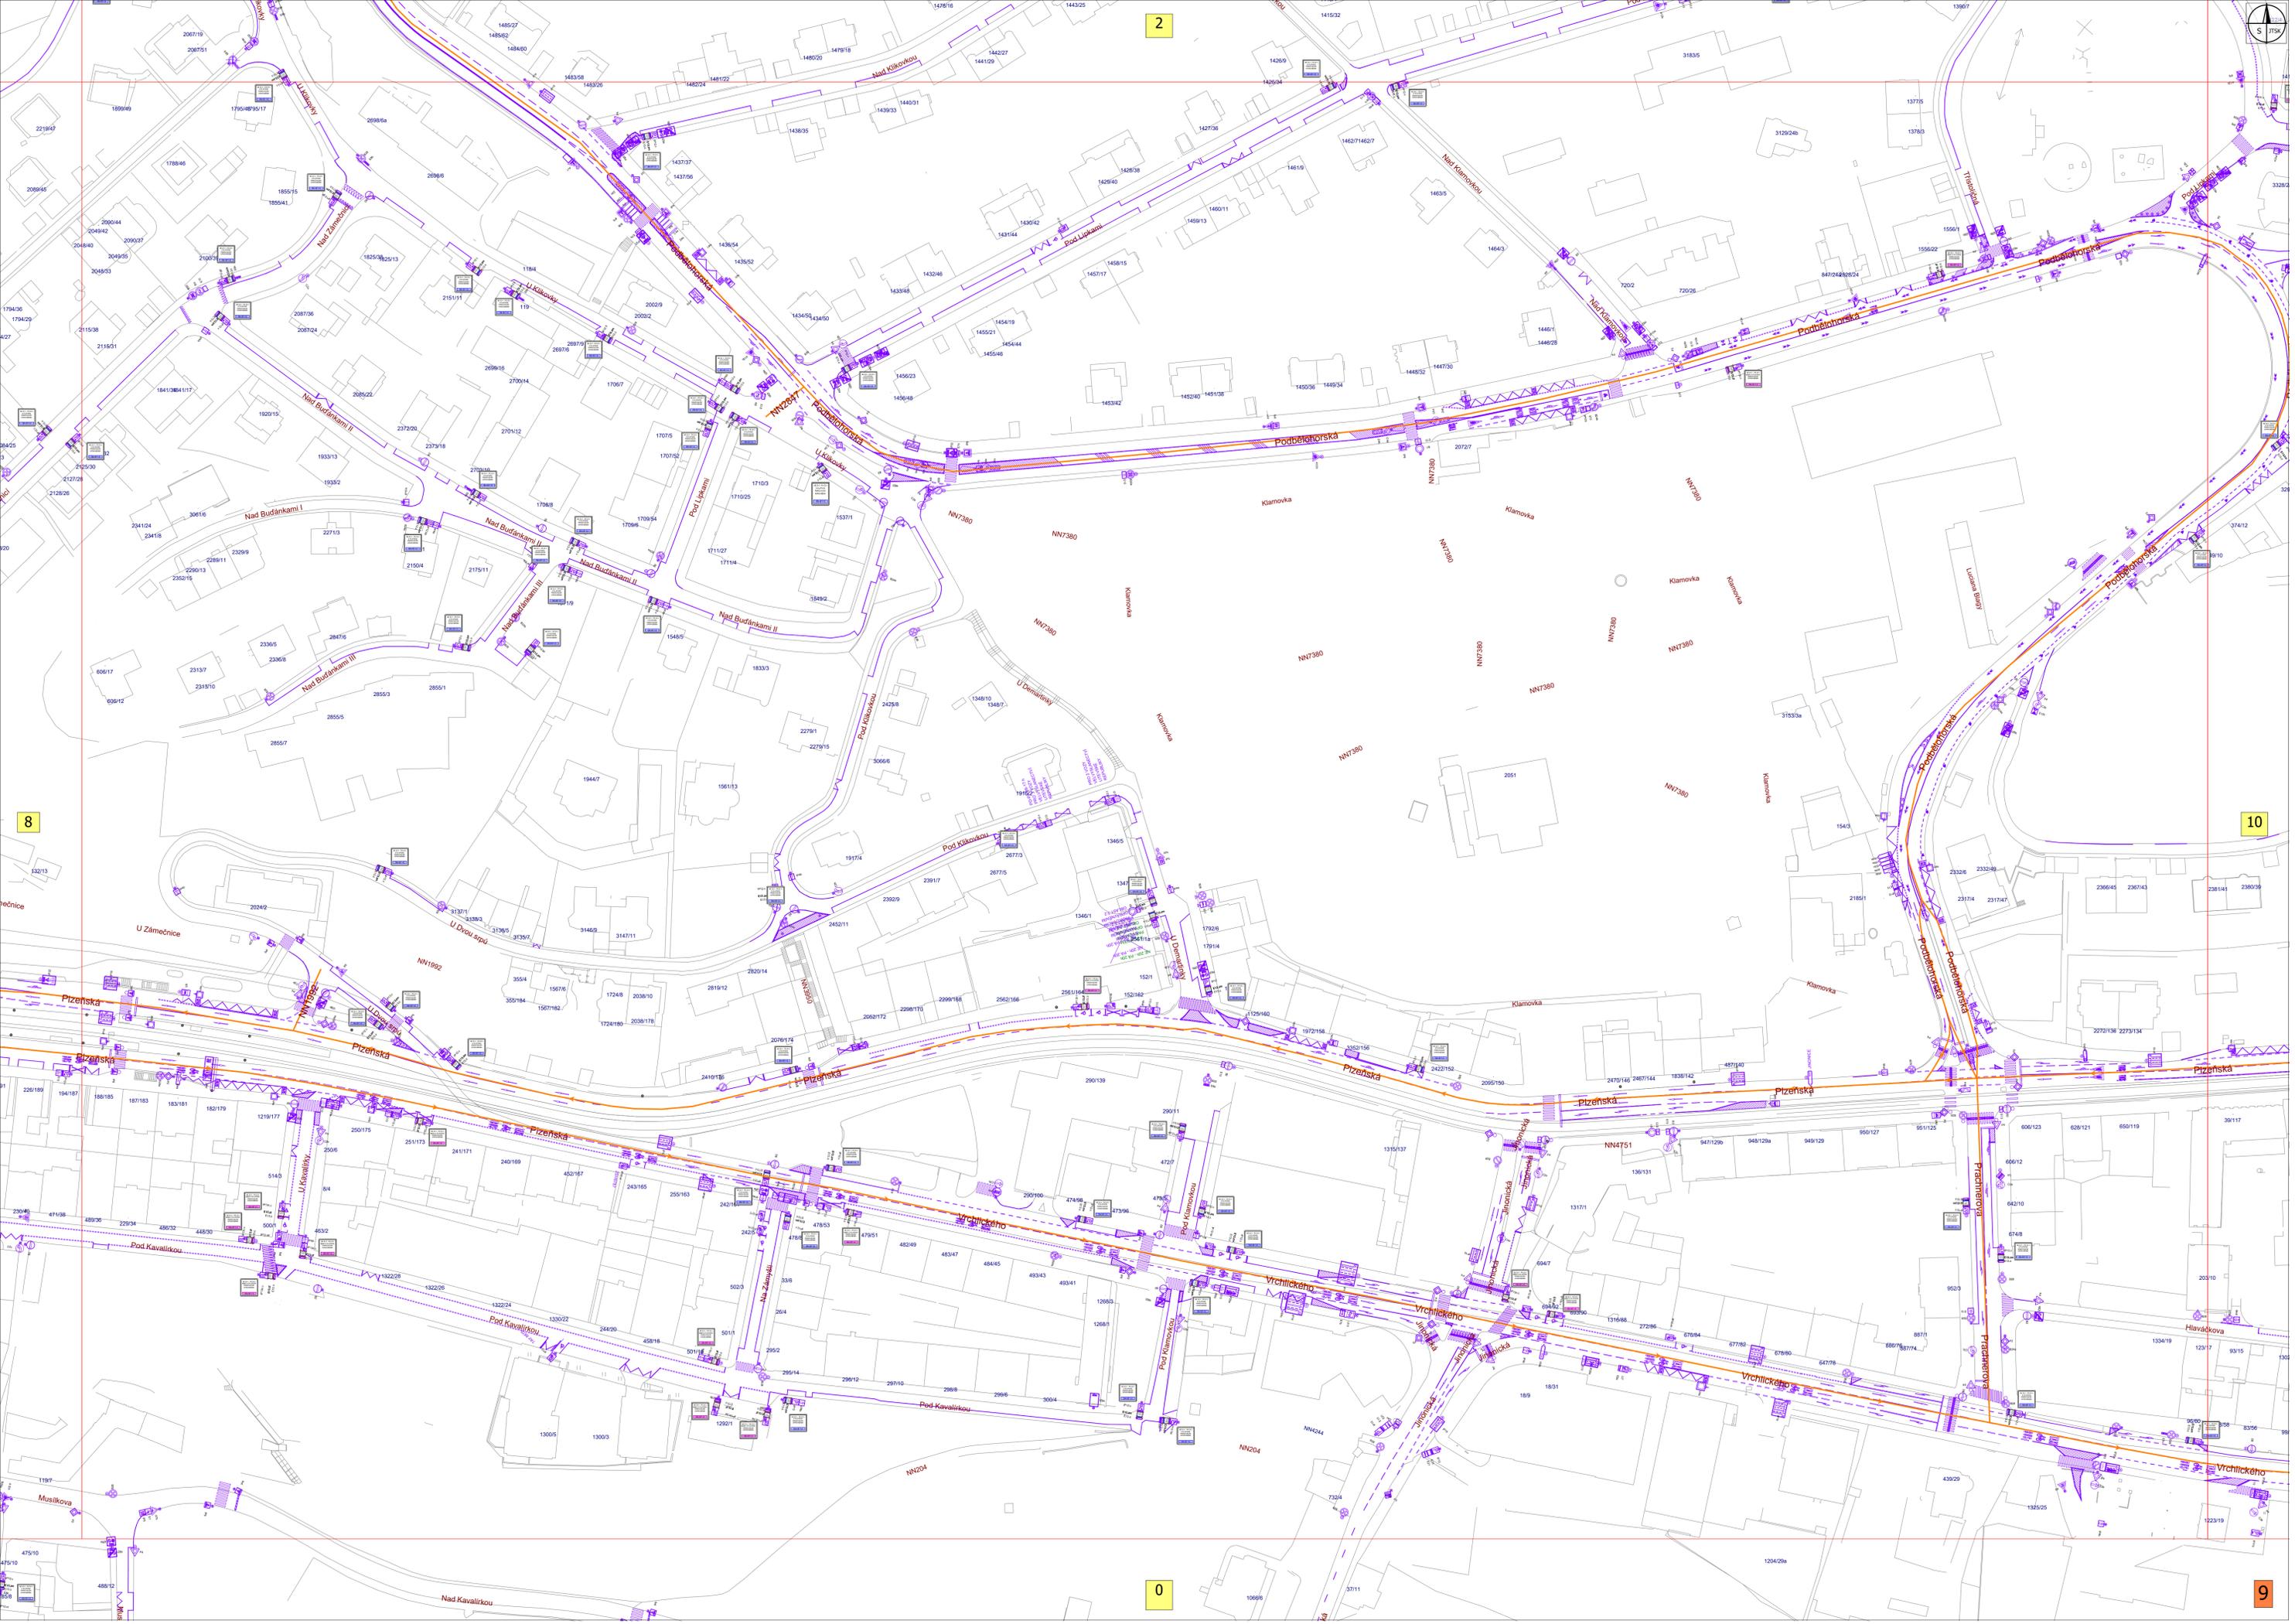


2

10

8

0

9

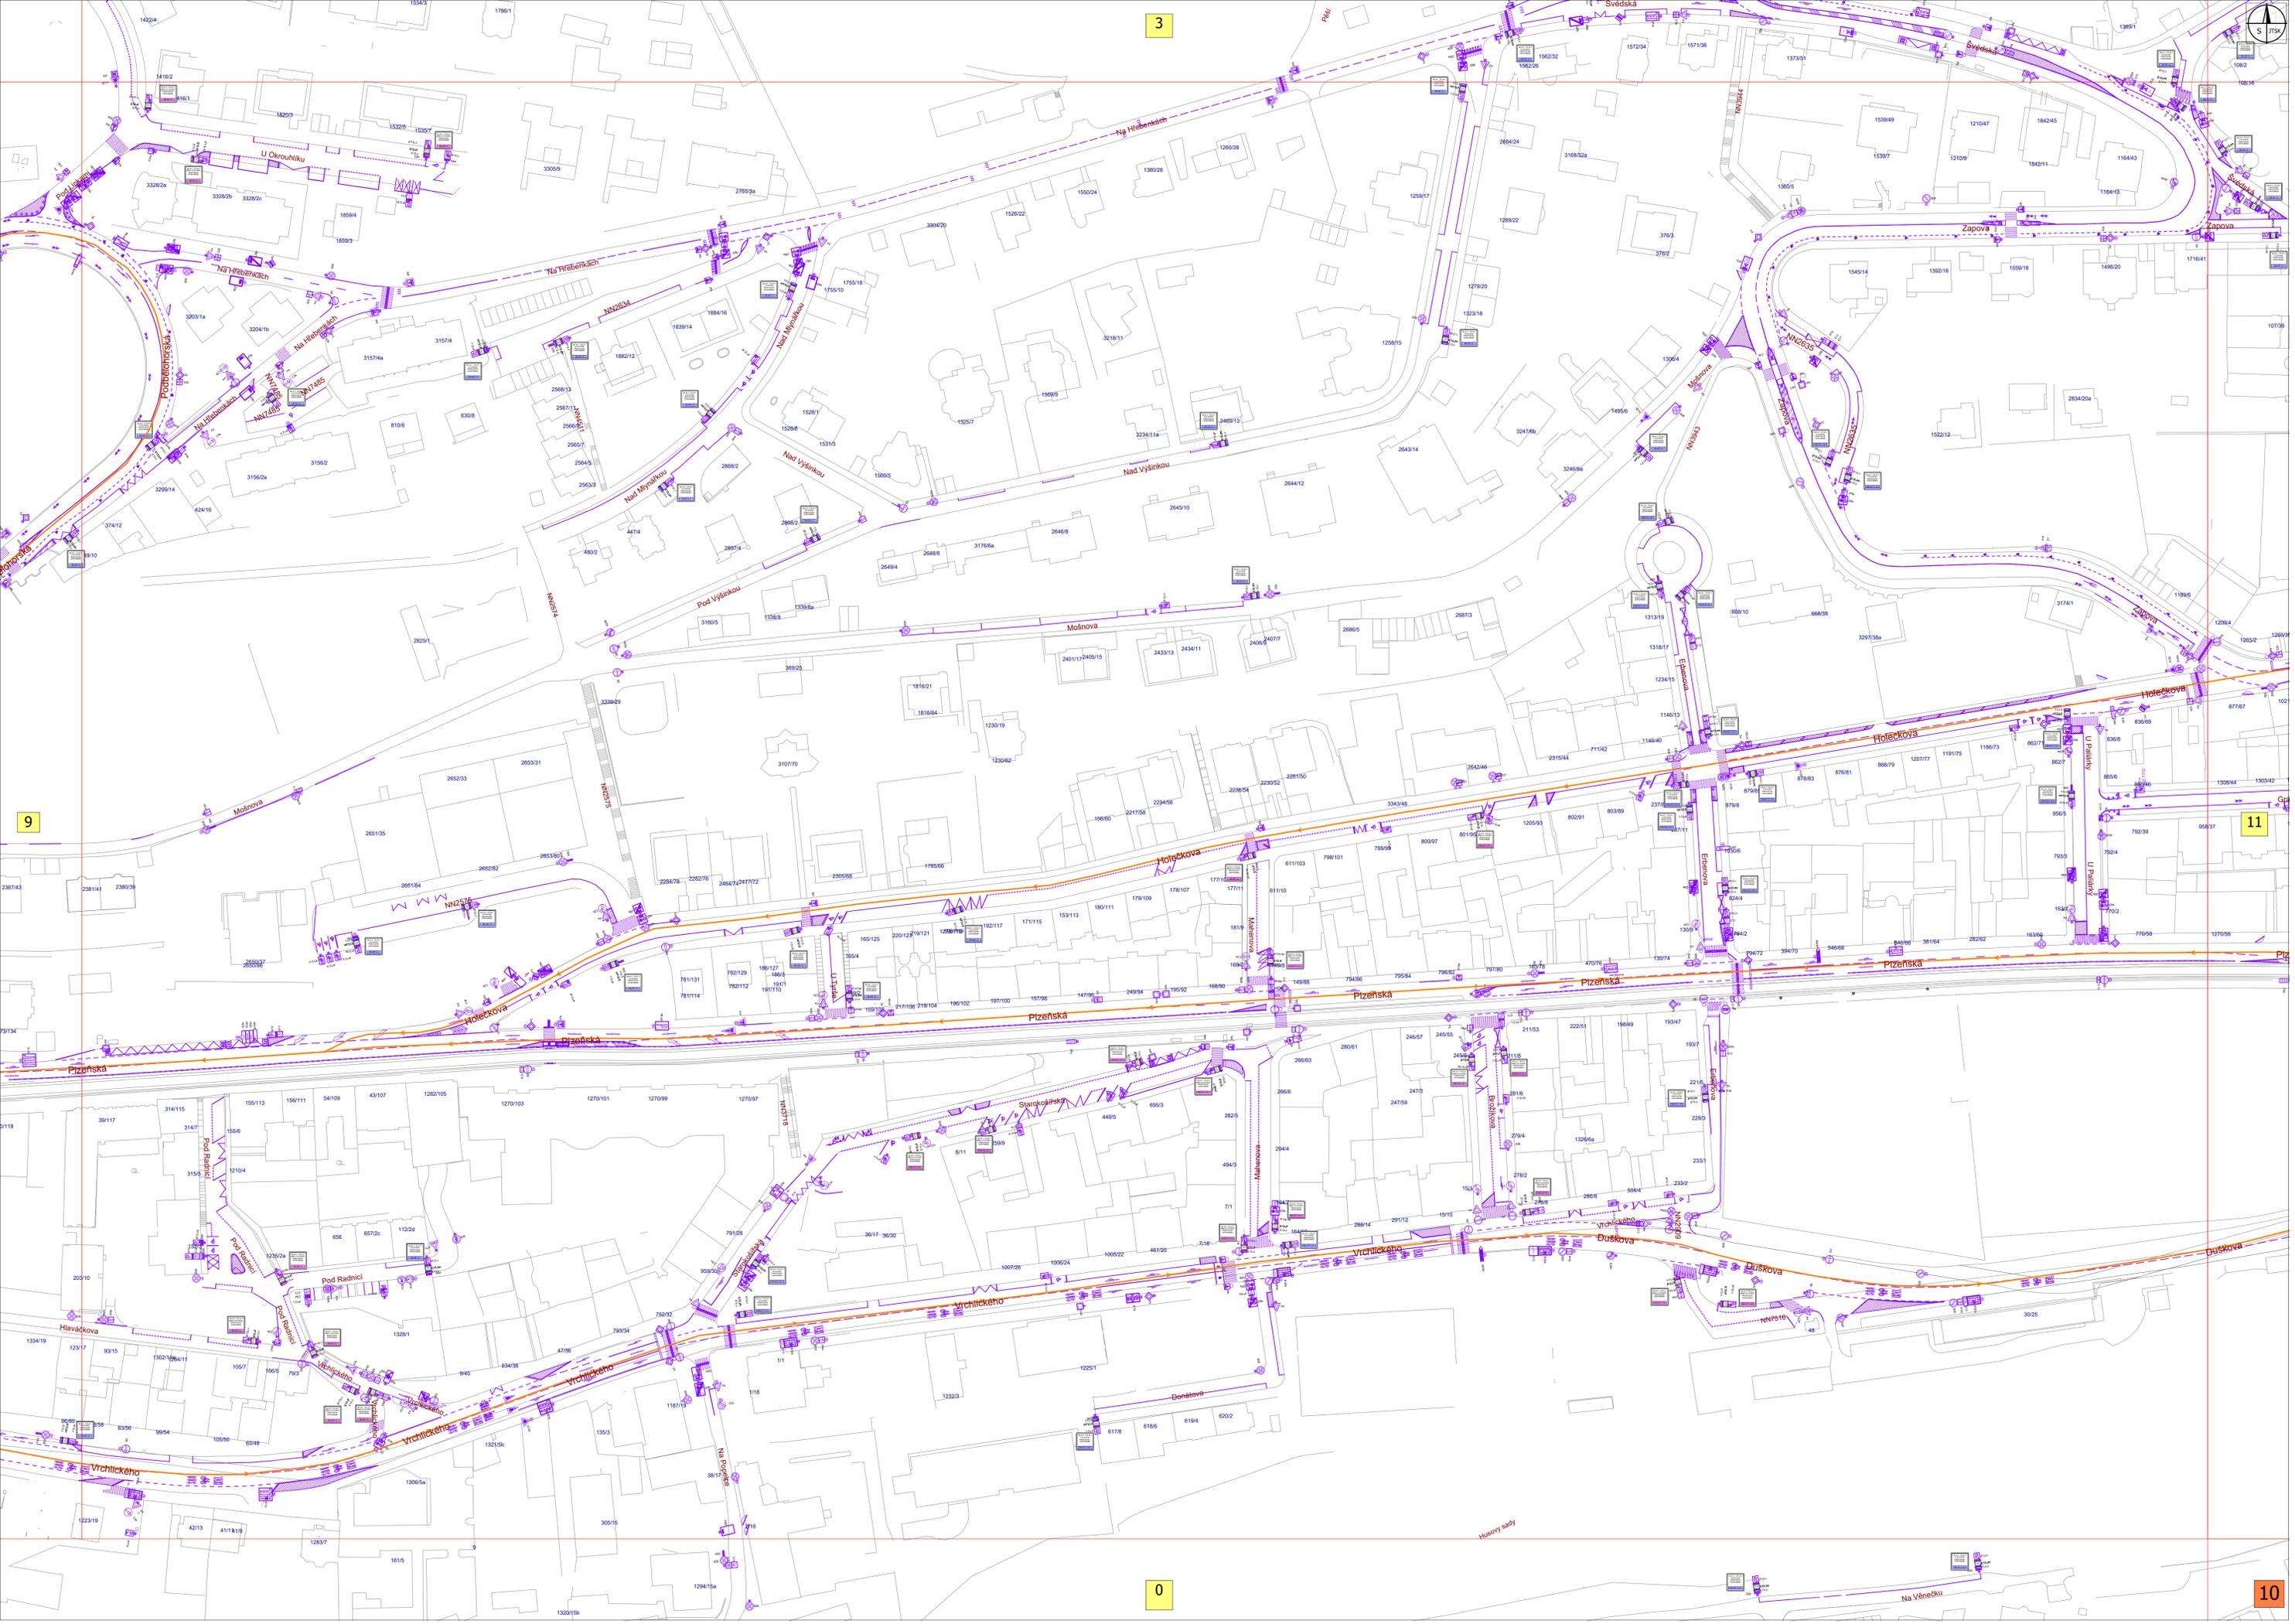

3


175k

9

11

0

10

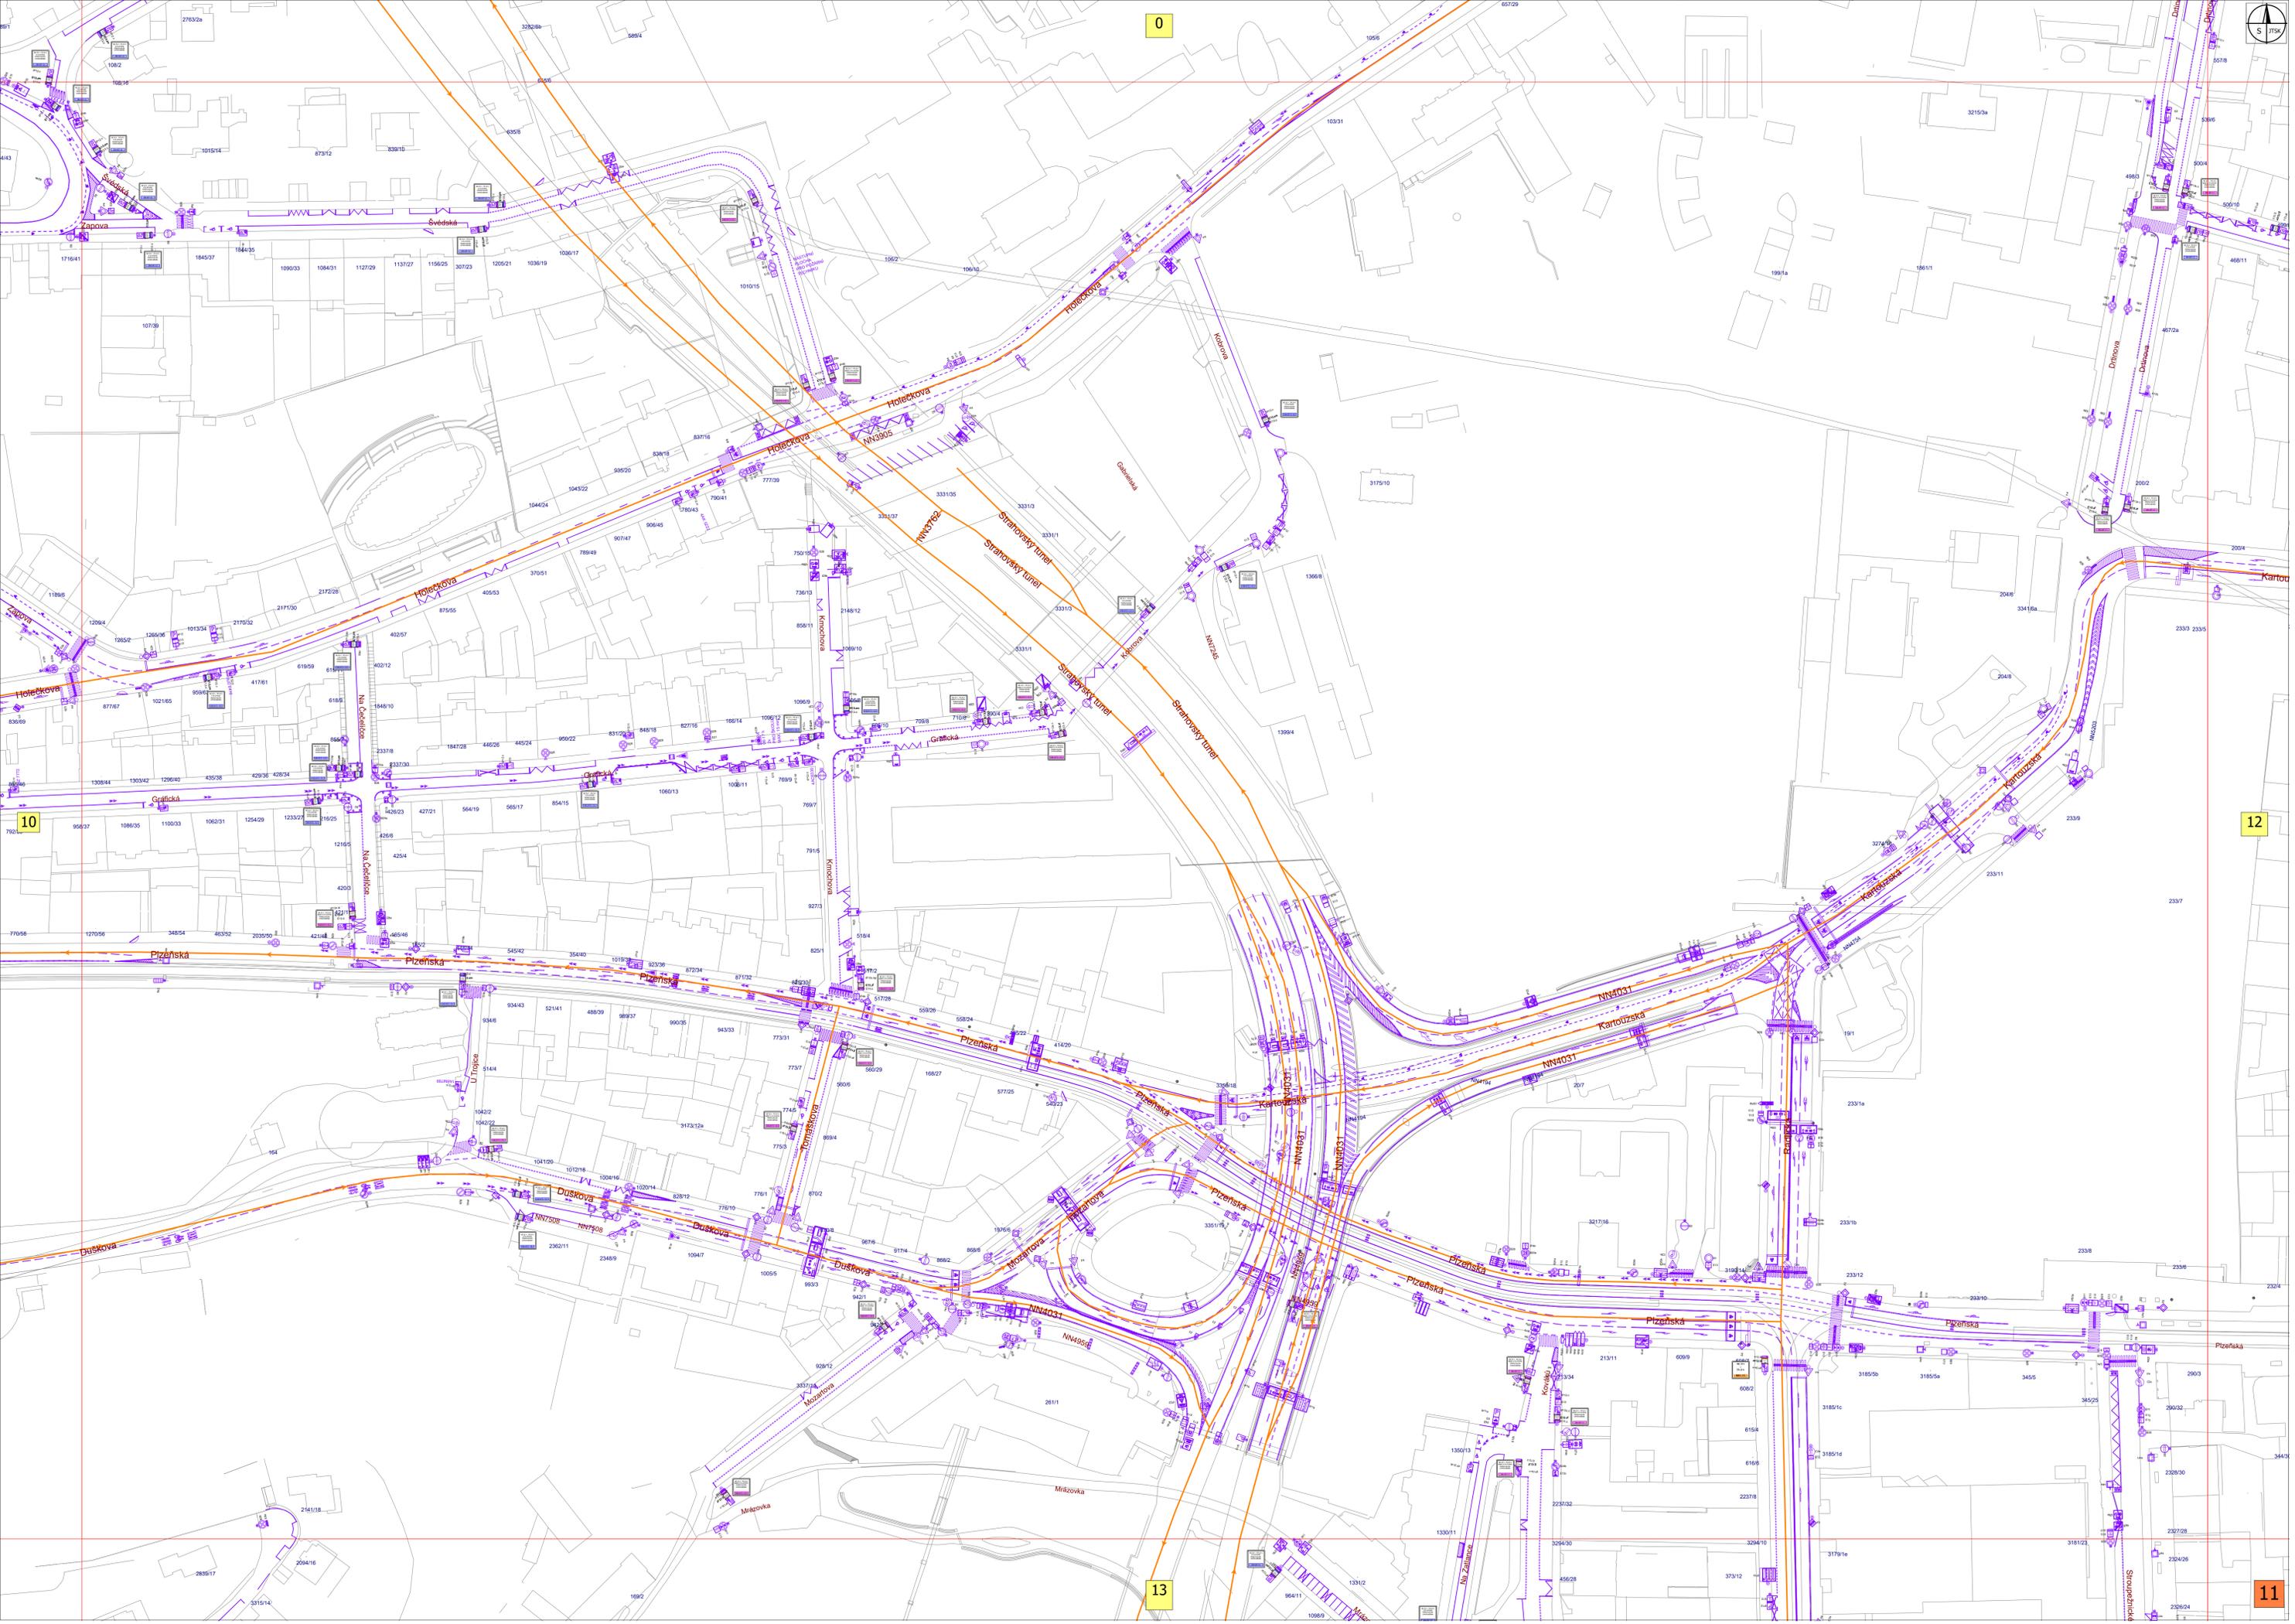

0

175k

10

12

13

11



S 175K

Jiráskův most
Jiráskův

Rasínovo nábřeží
Rasínovo nábřeží

20641
118
15716

Rasínovo nábřeží
Rasínovo nábřeží

Páského most
Páského most

Rasínovo nábřeží
Rasínovo nábřeží


12


4

11

0

14

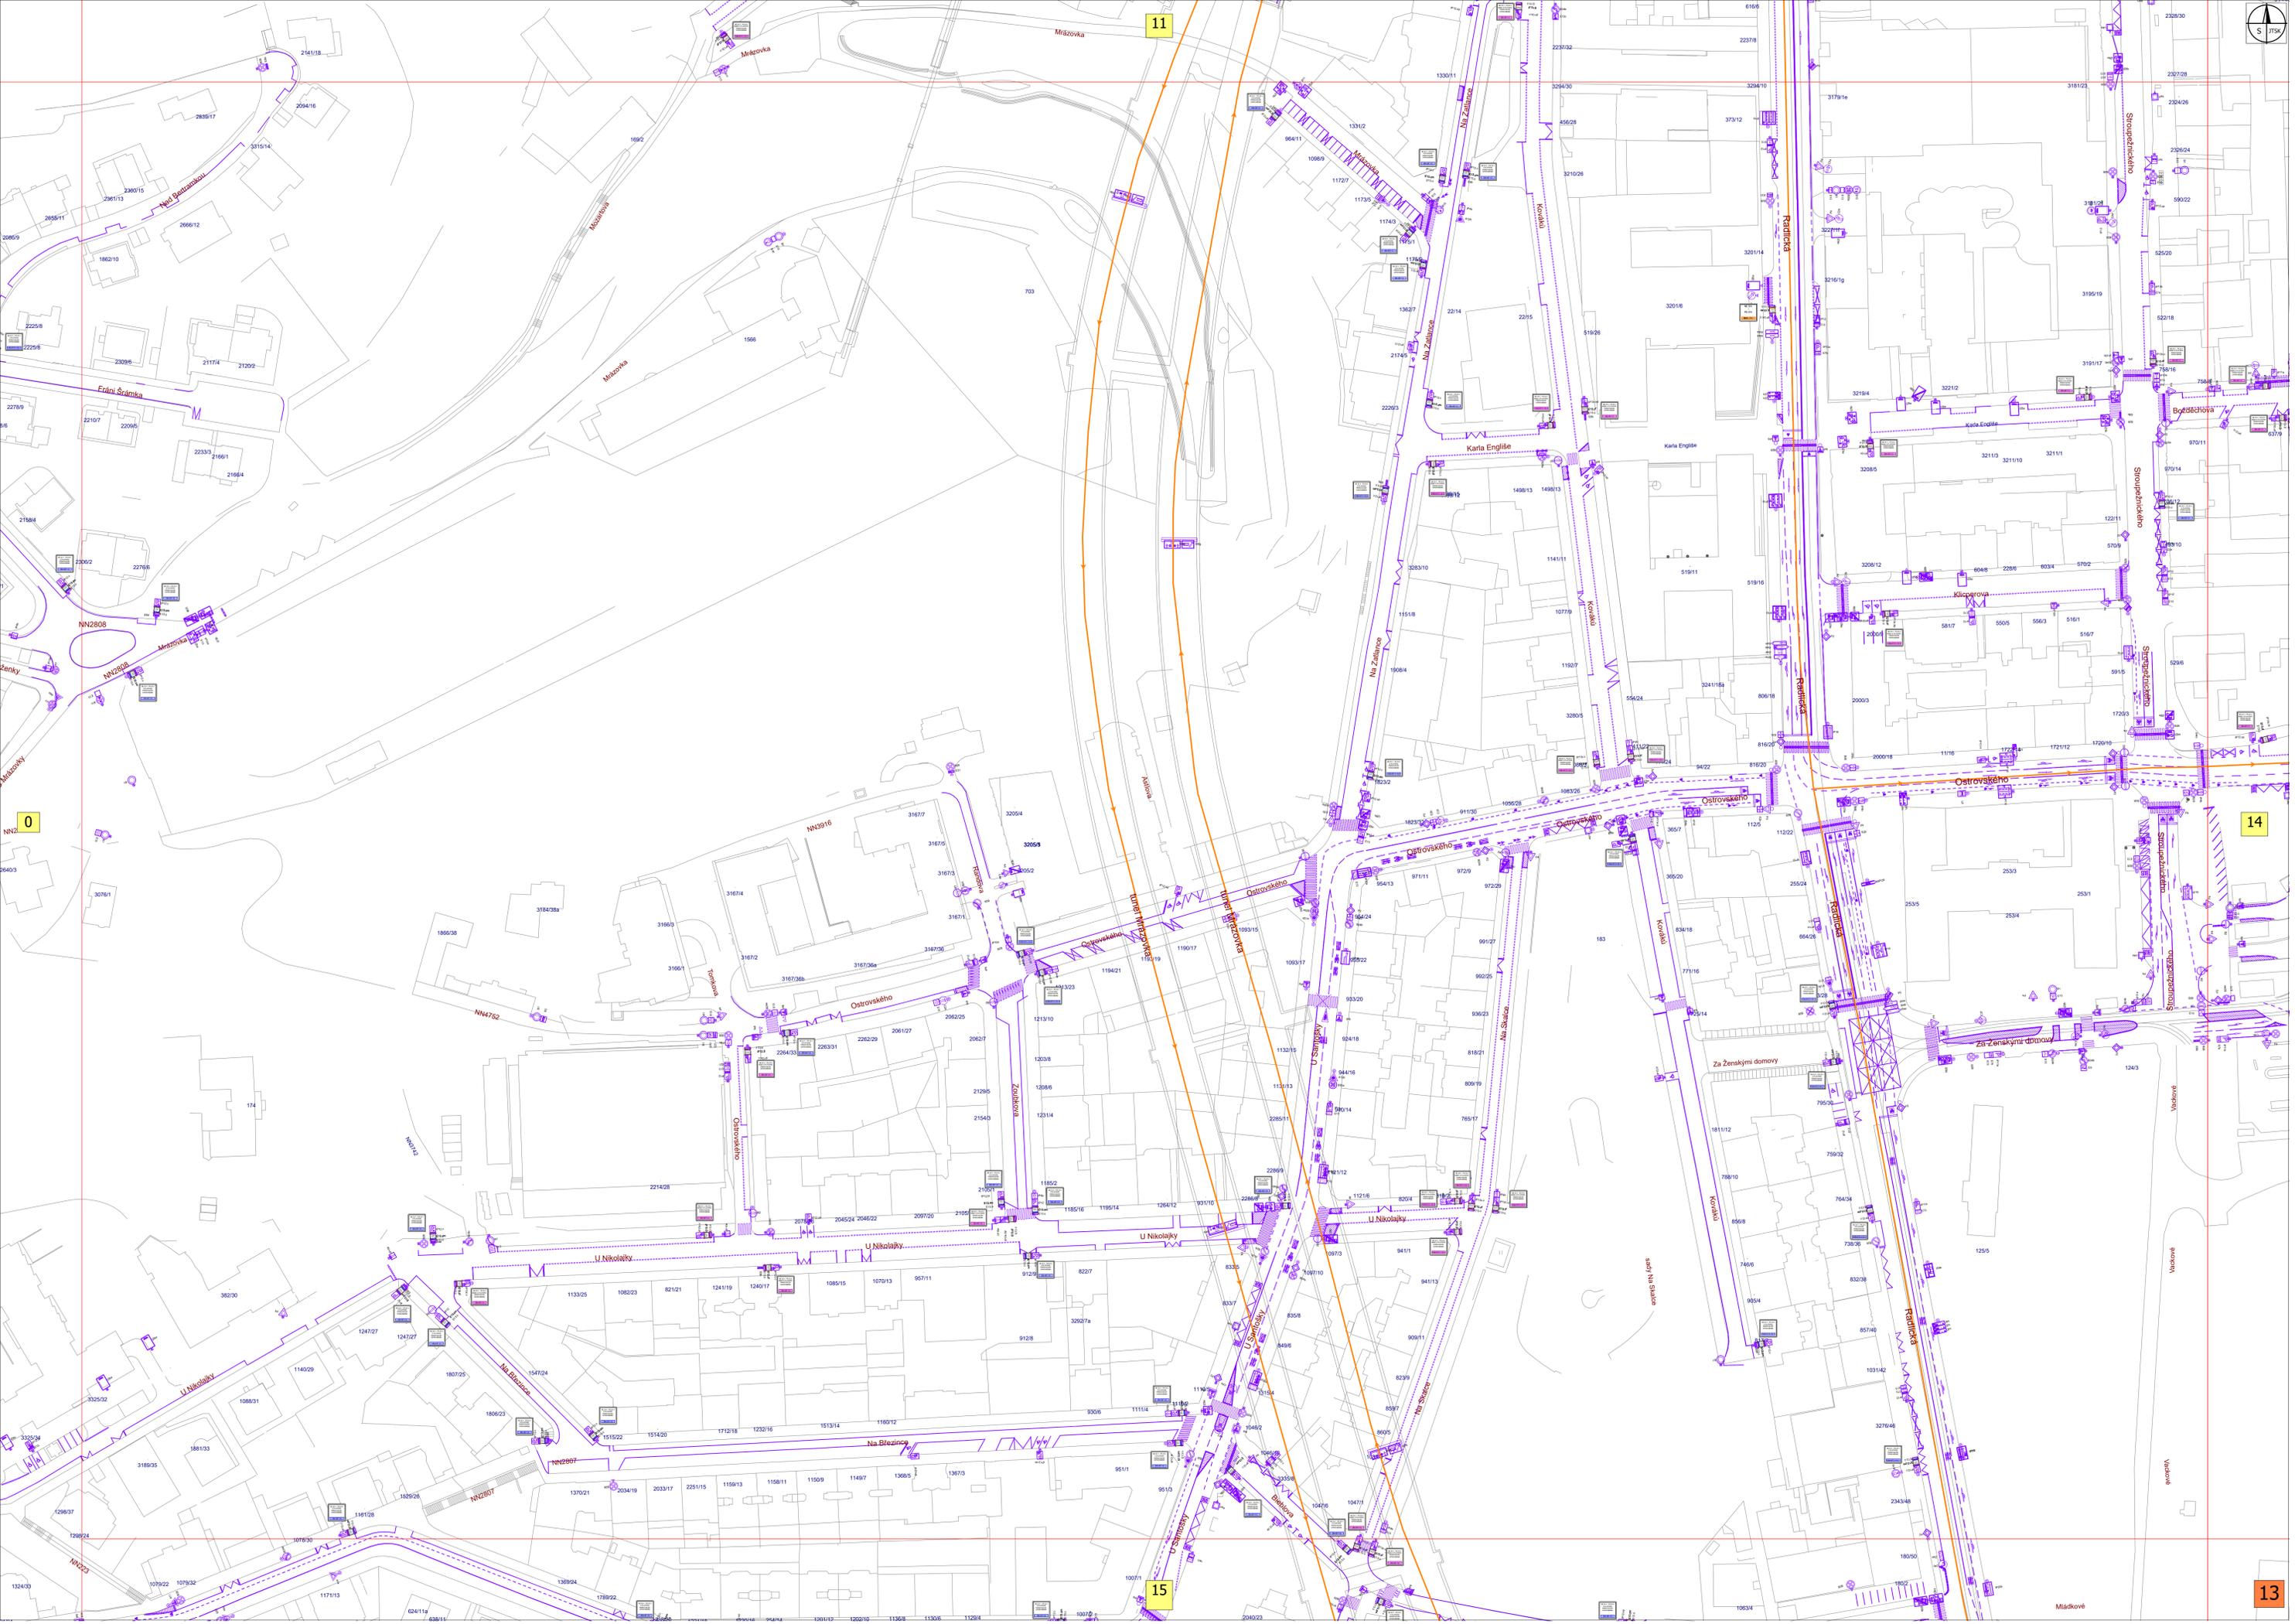

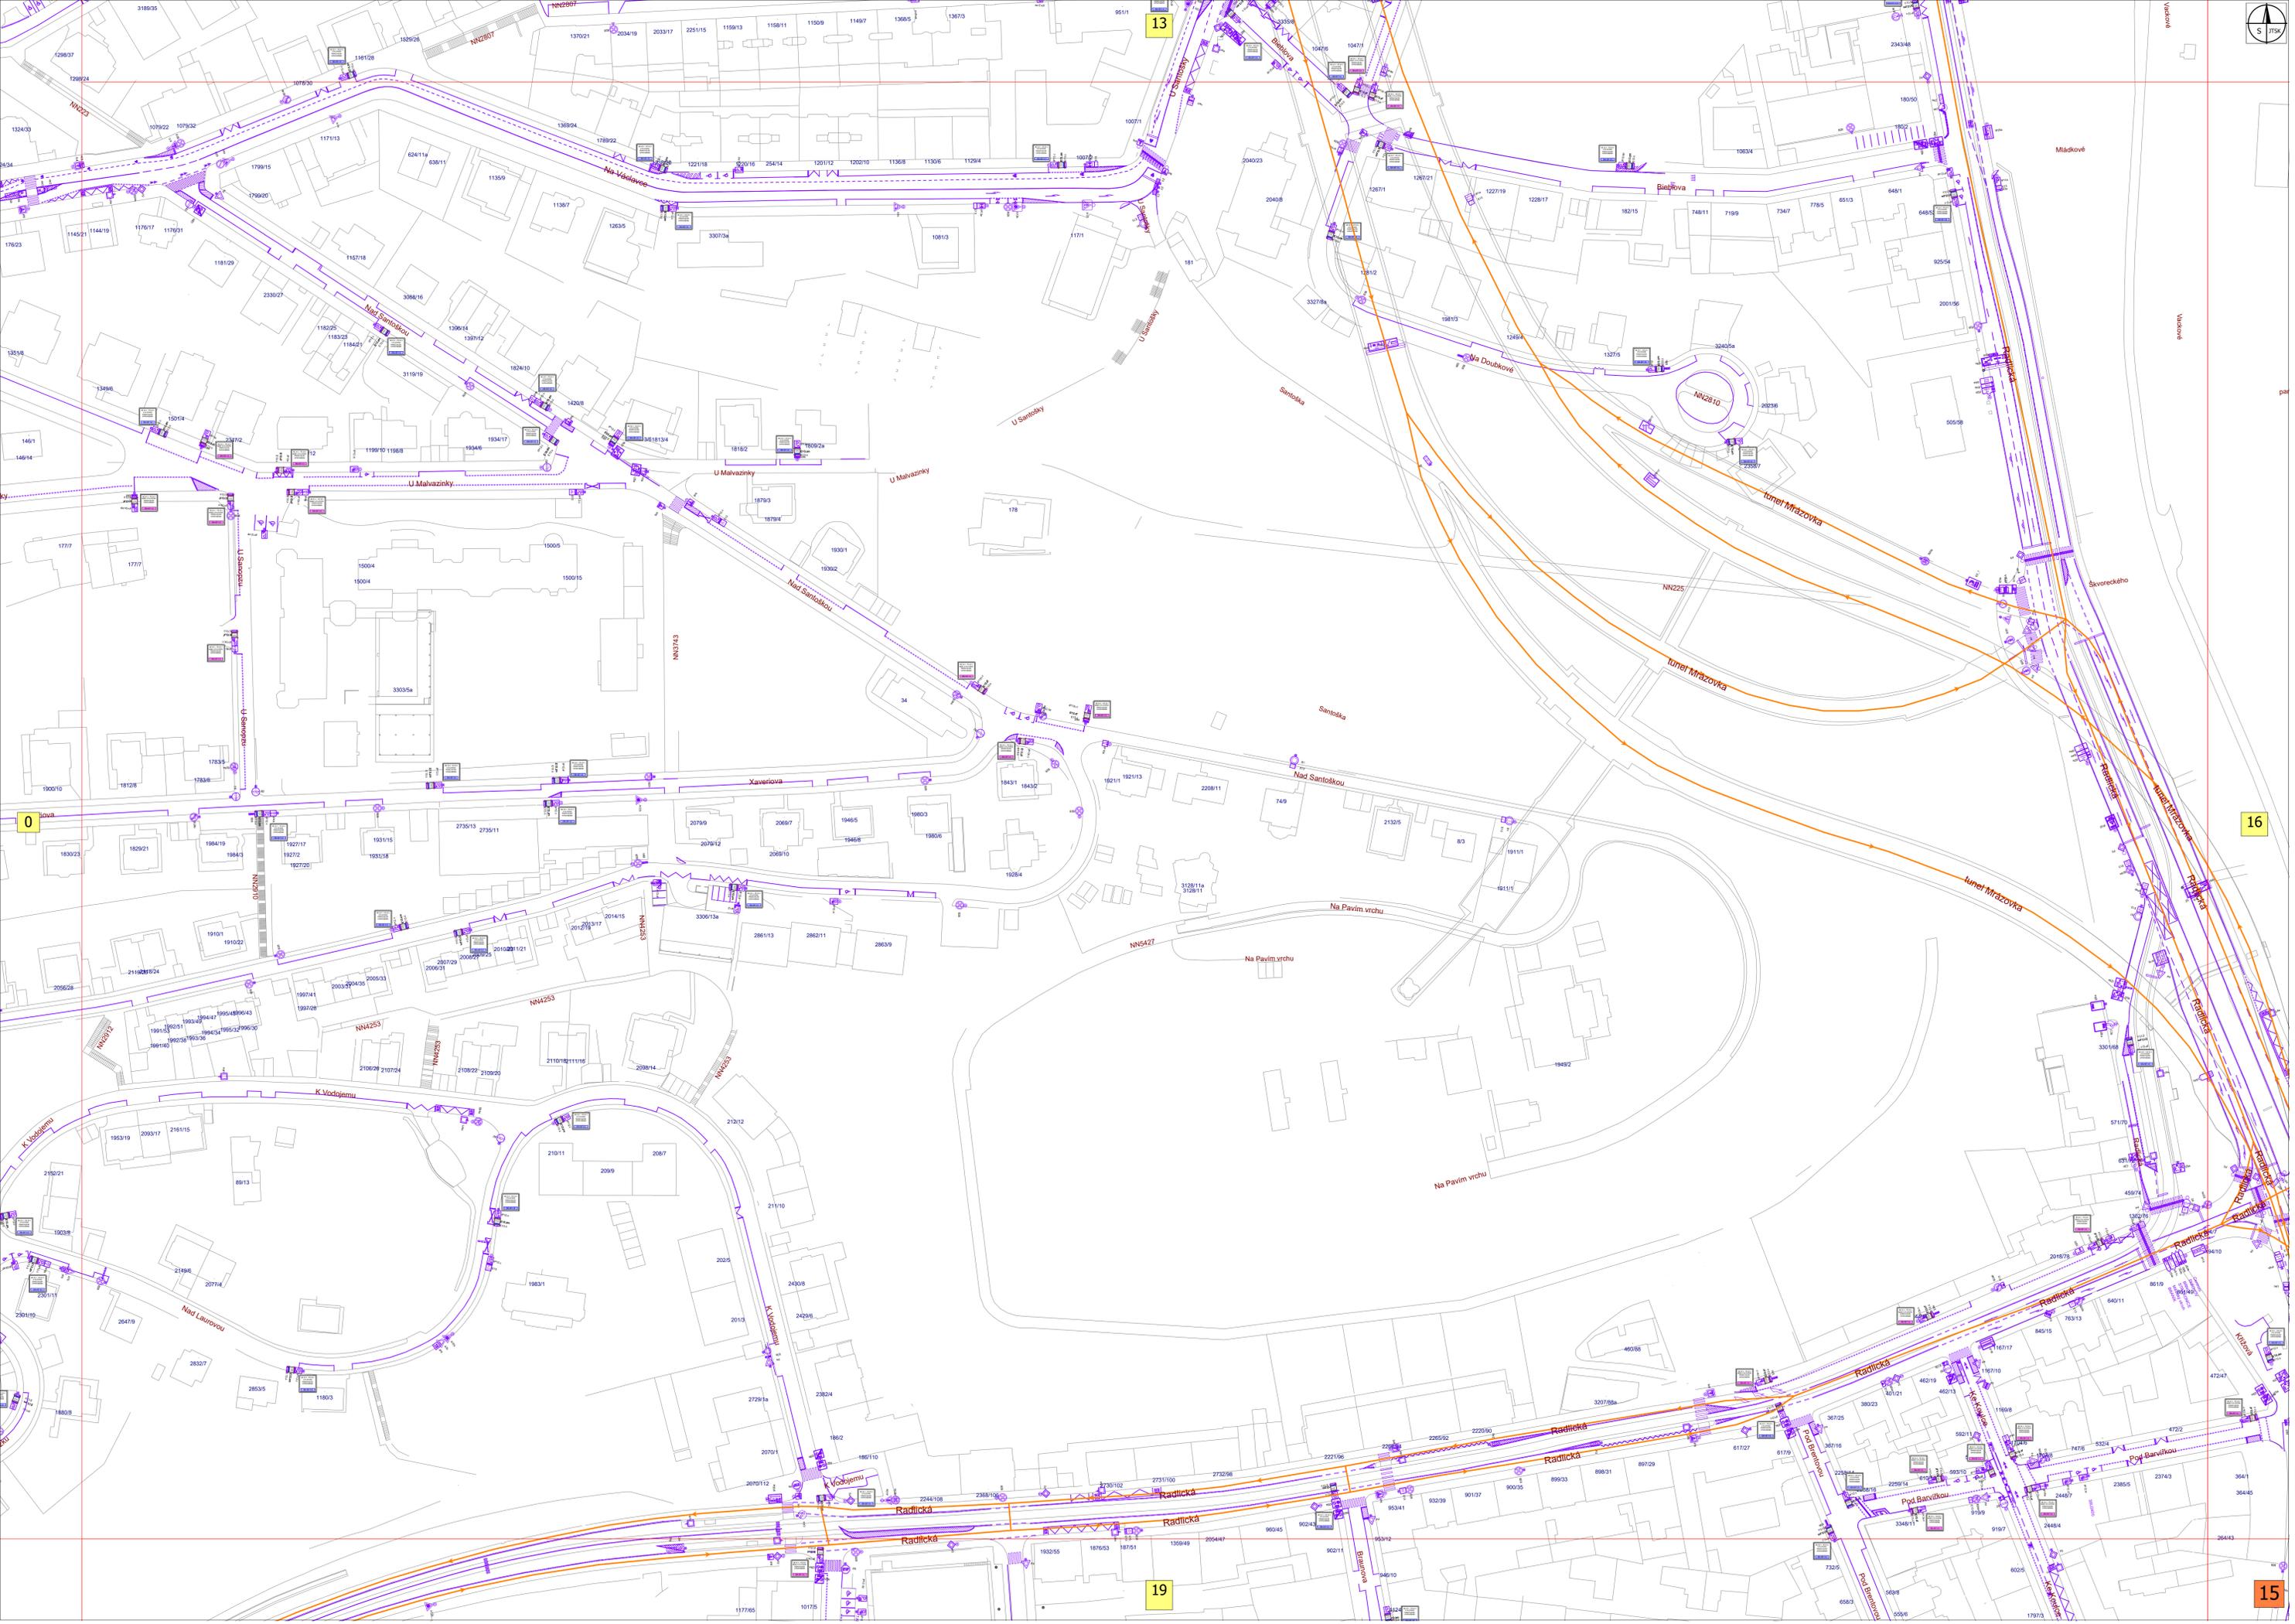

S 175°


13


16

0

19

15

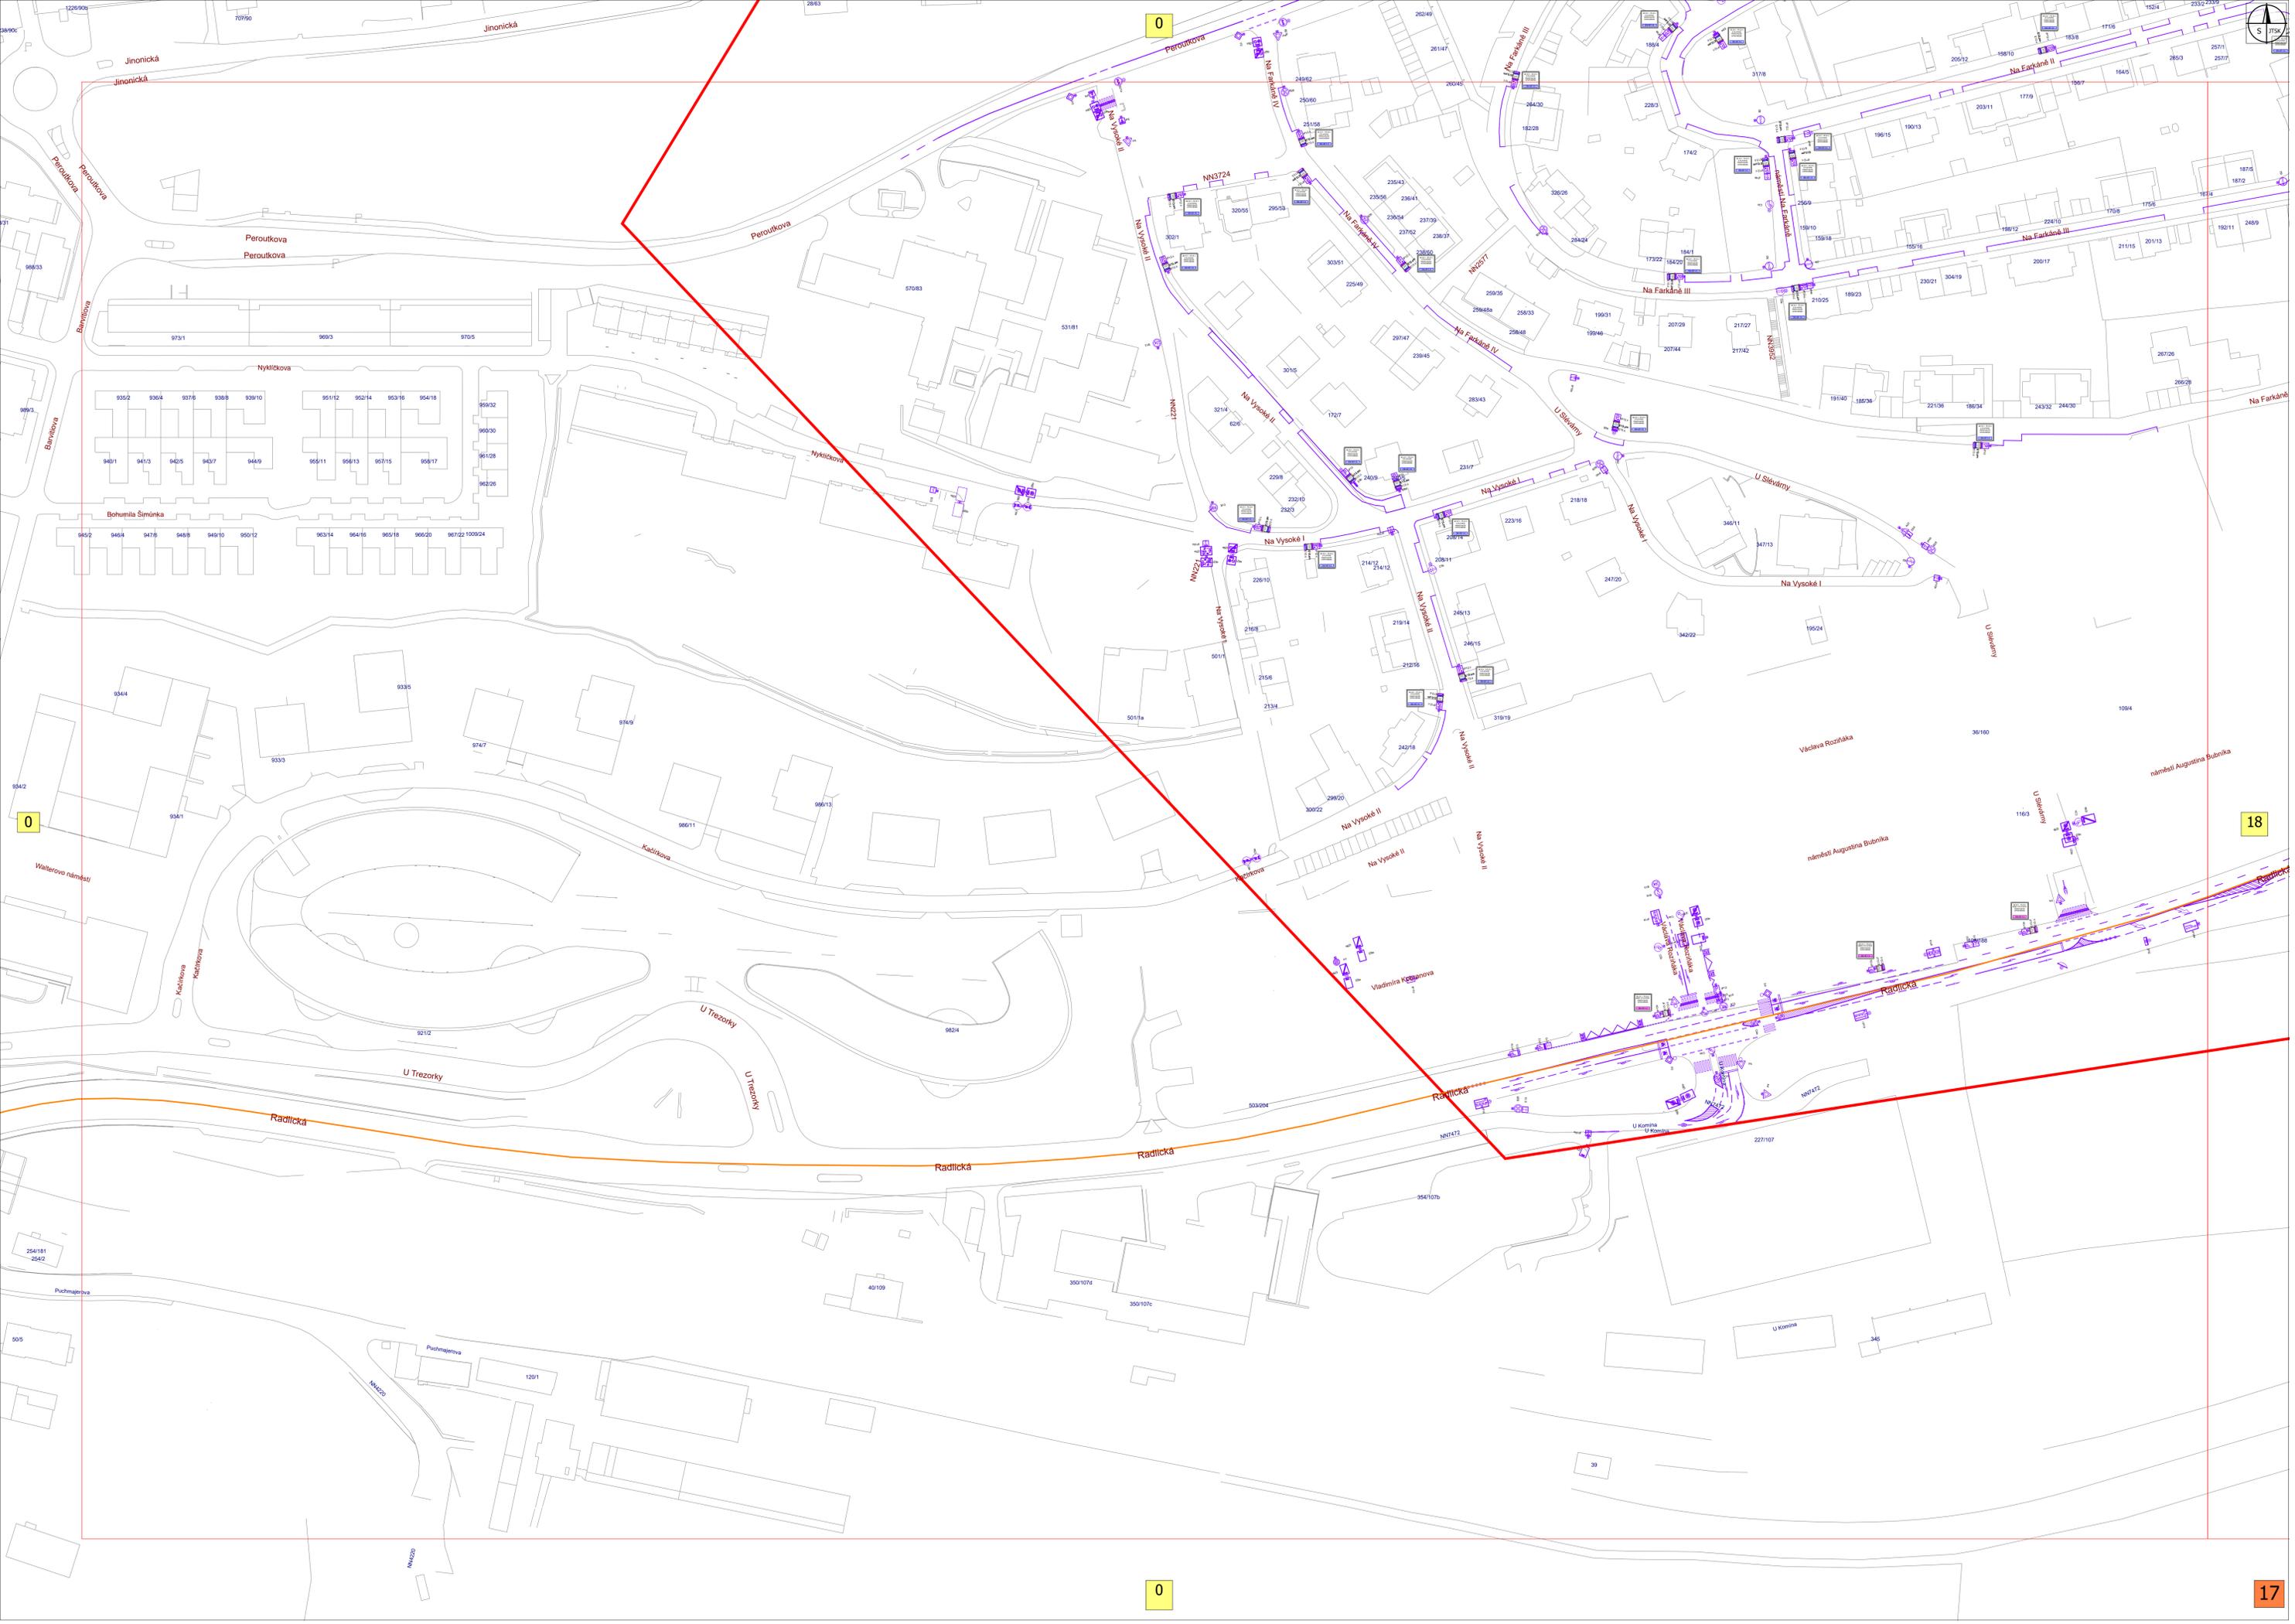

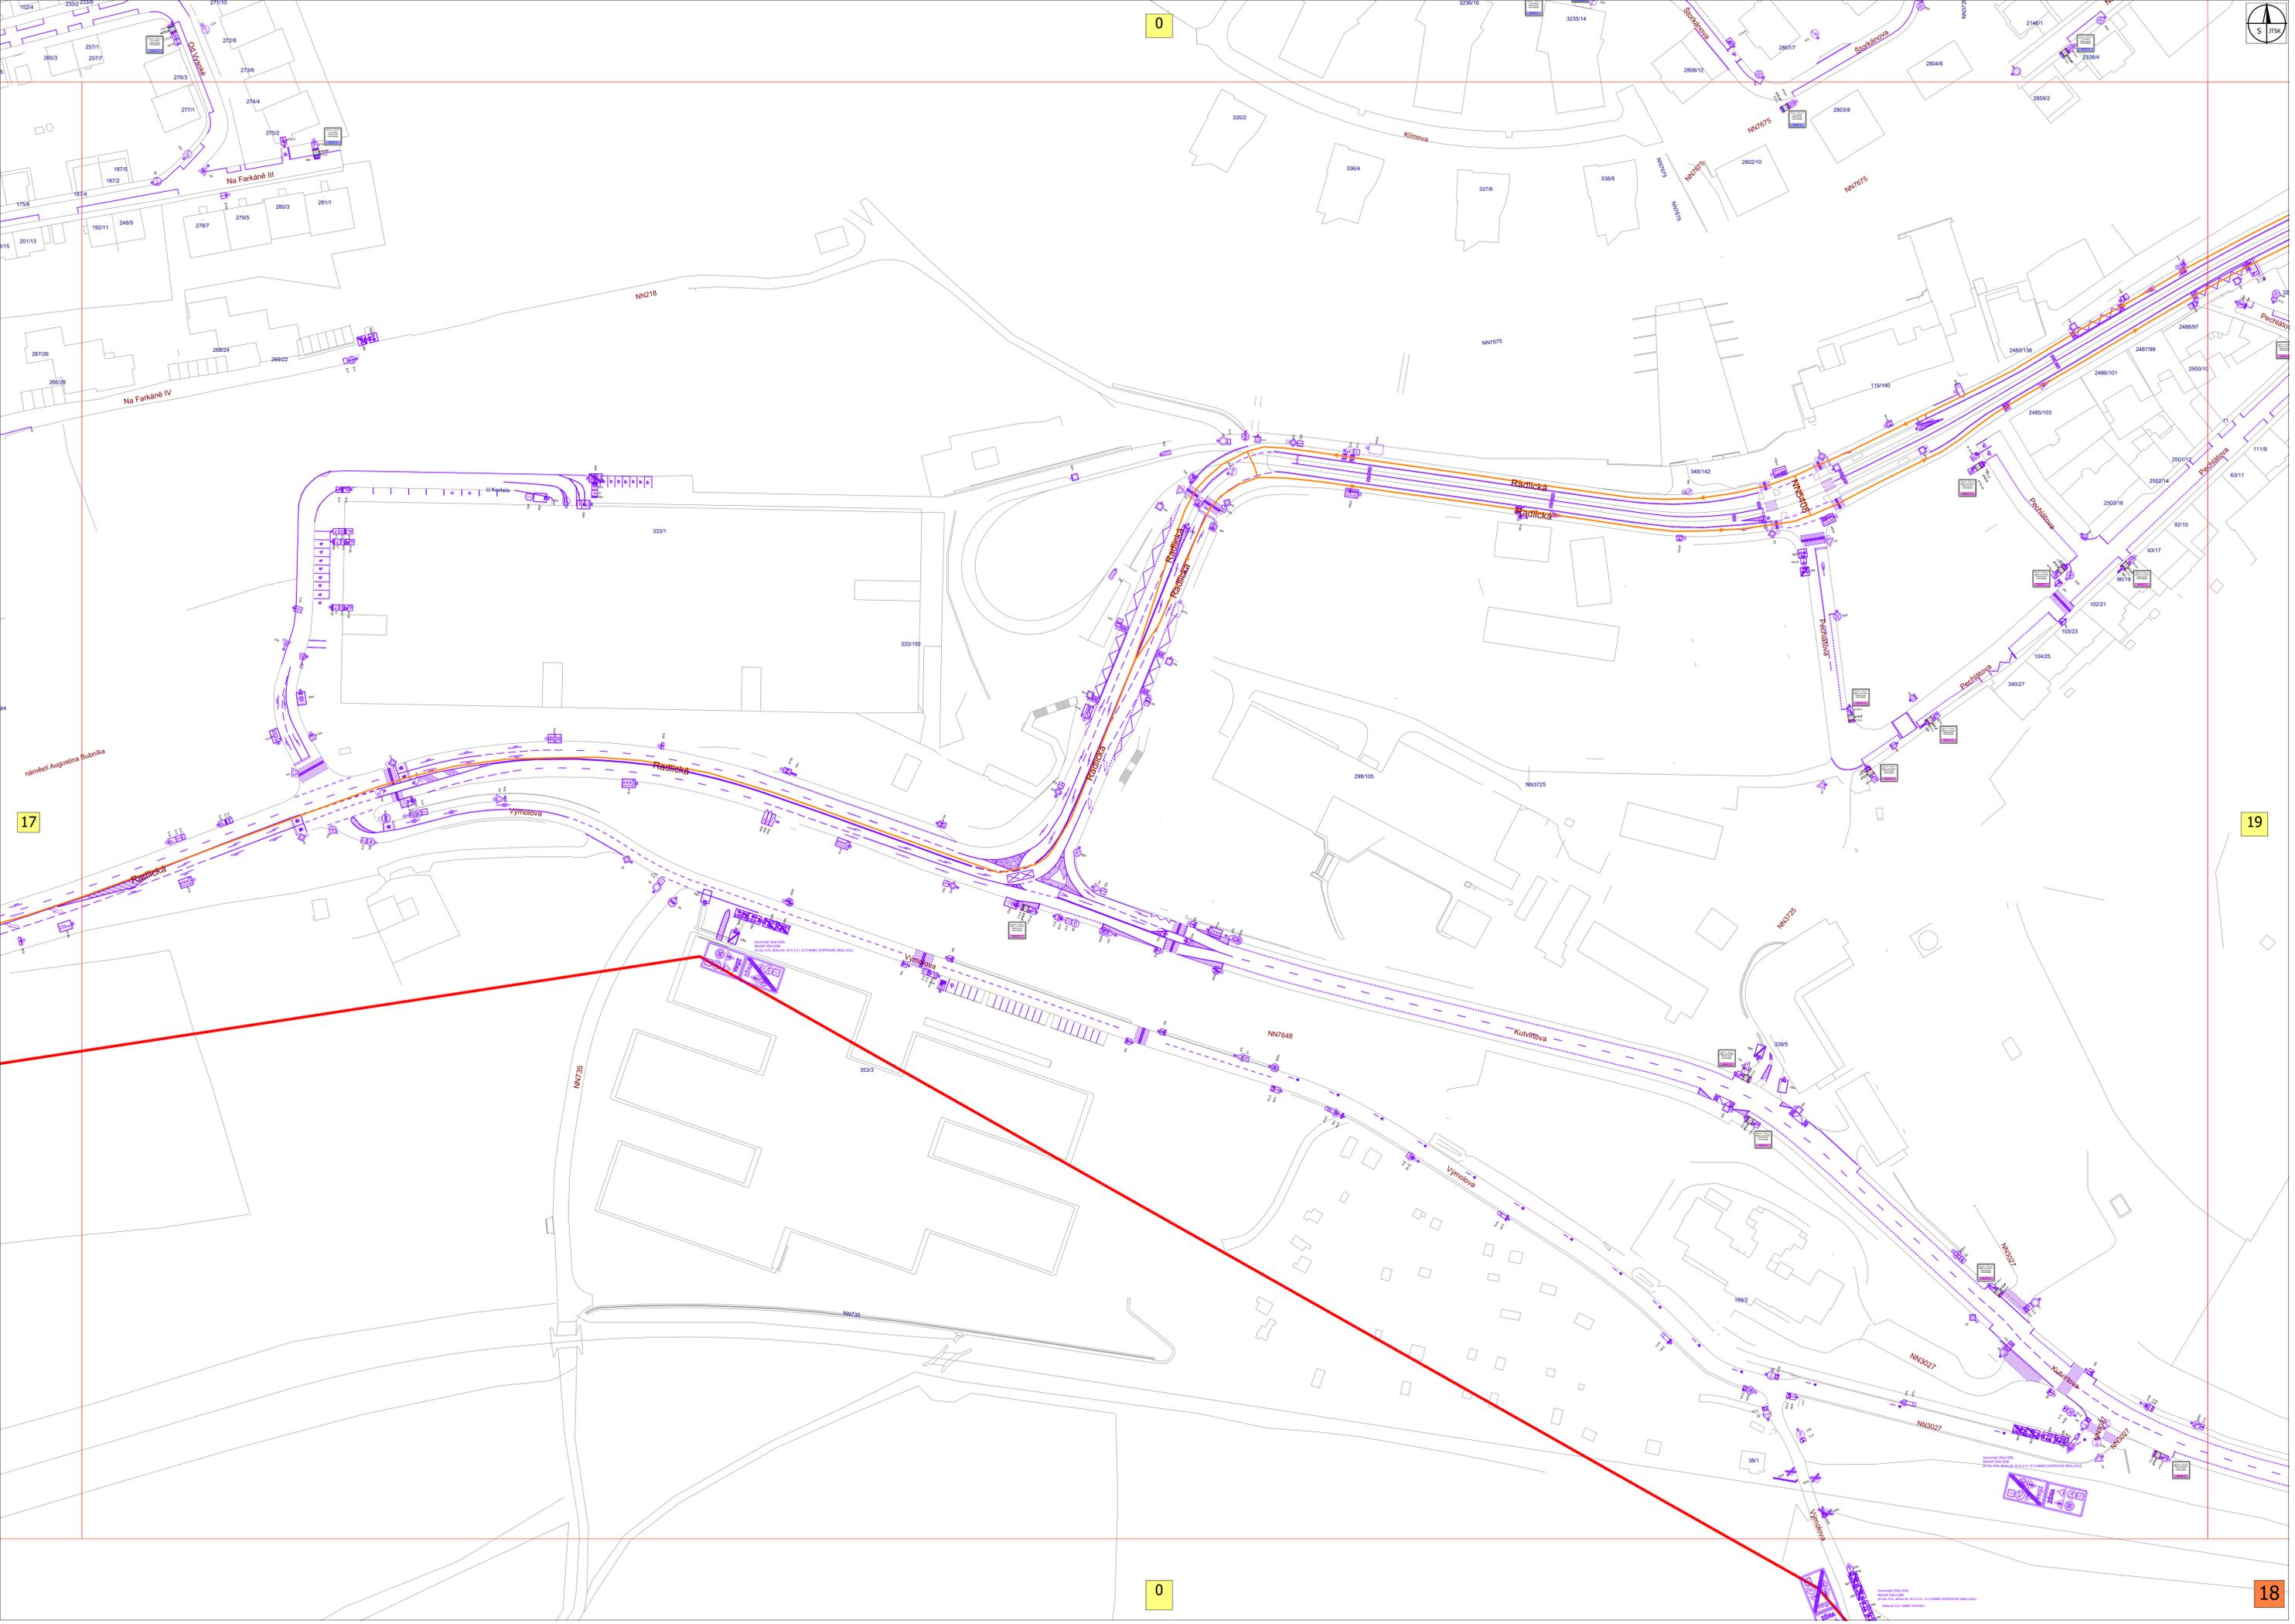

0


17


19

0

18



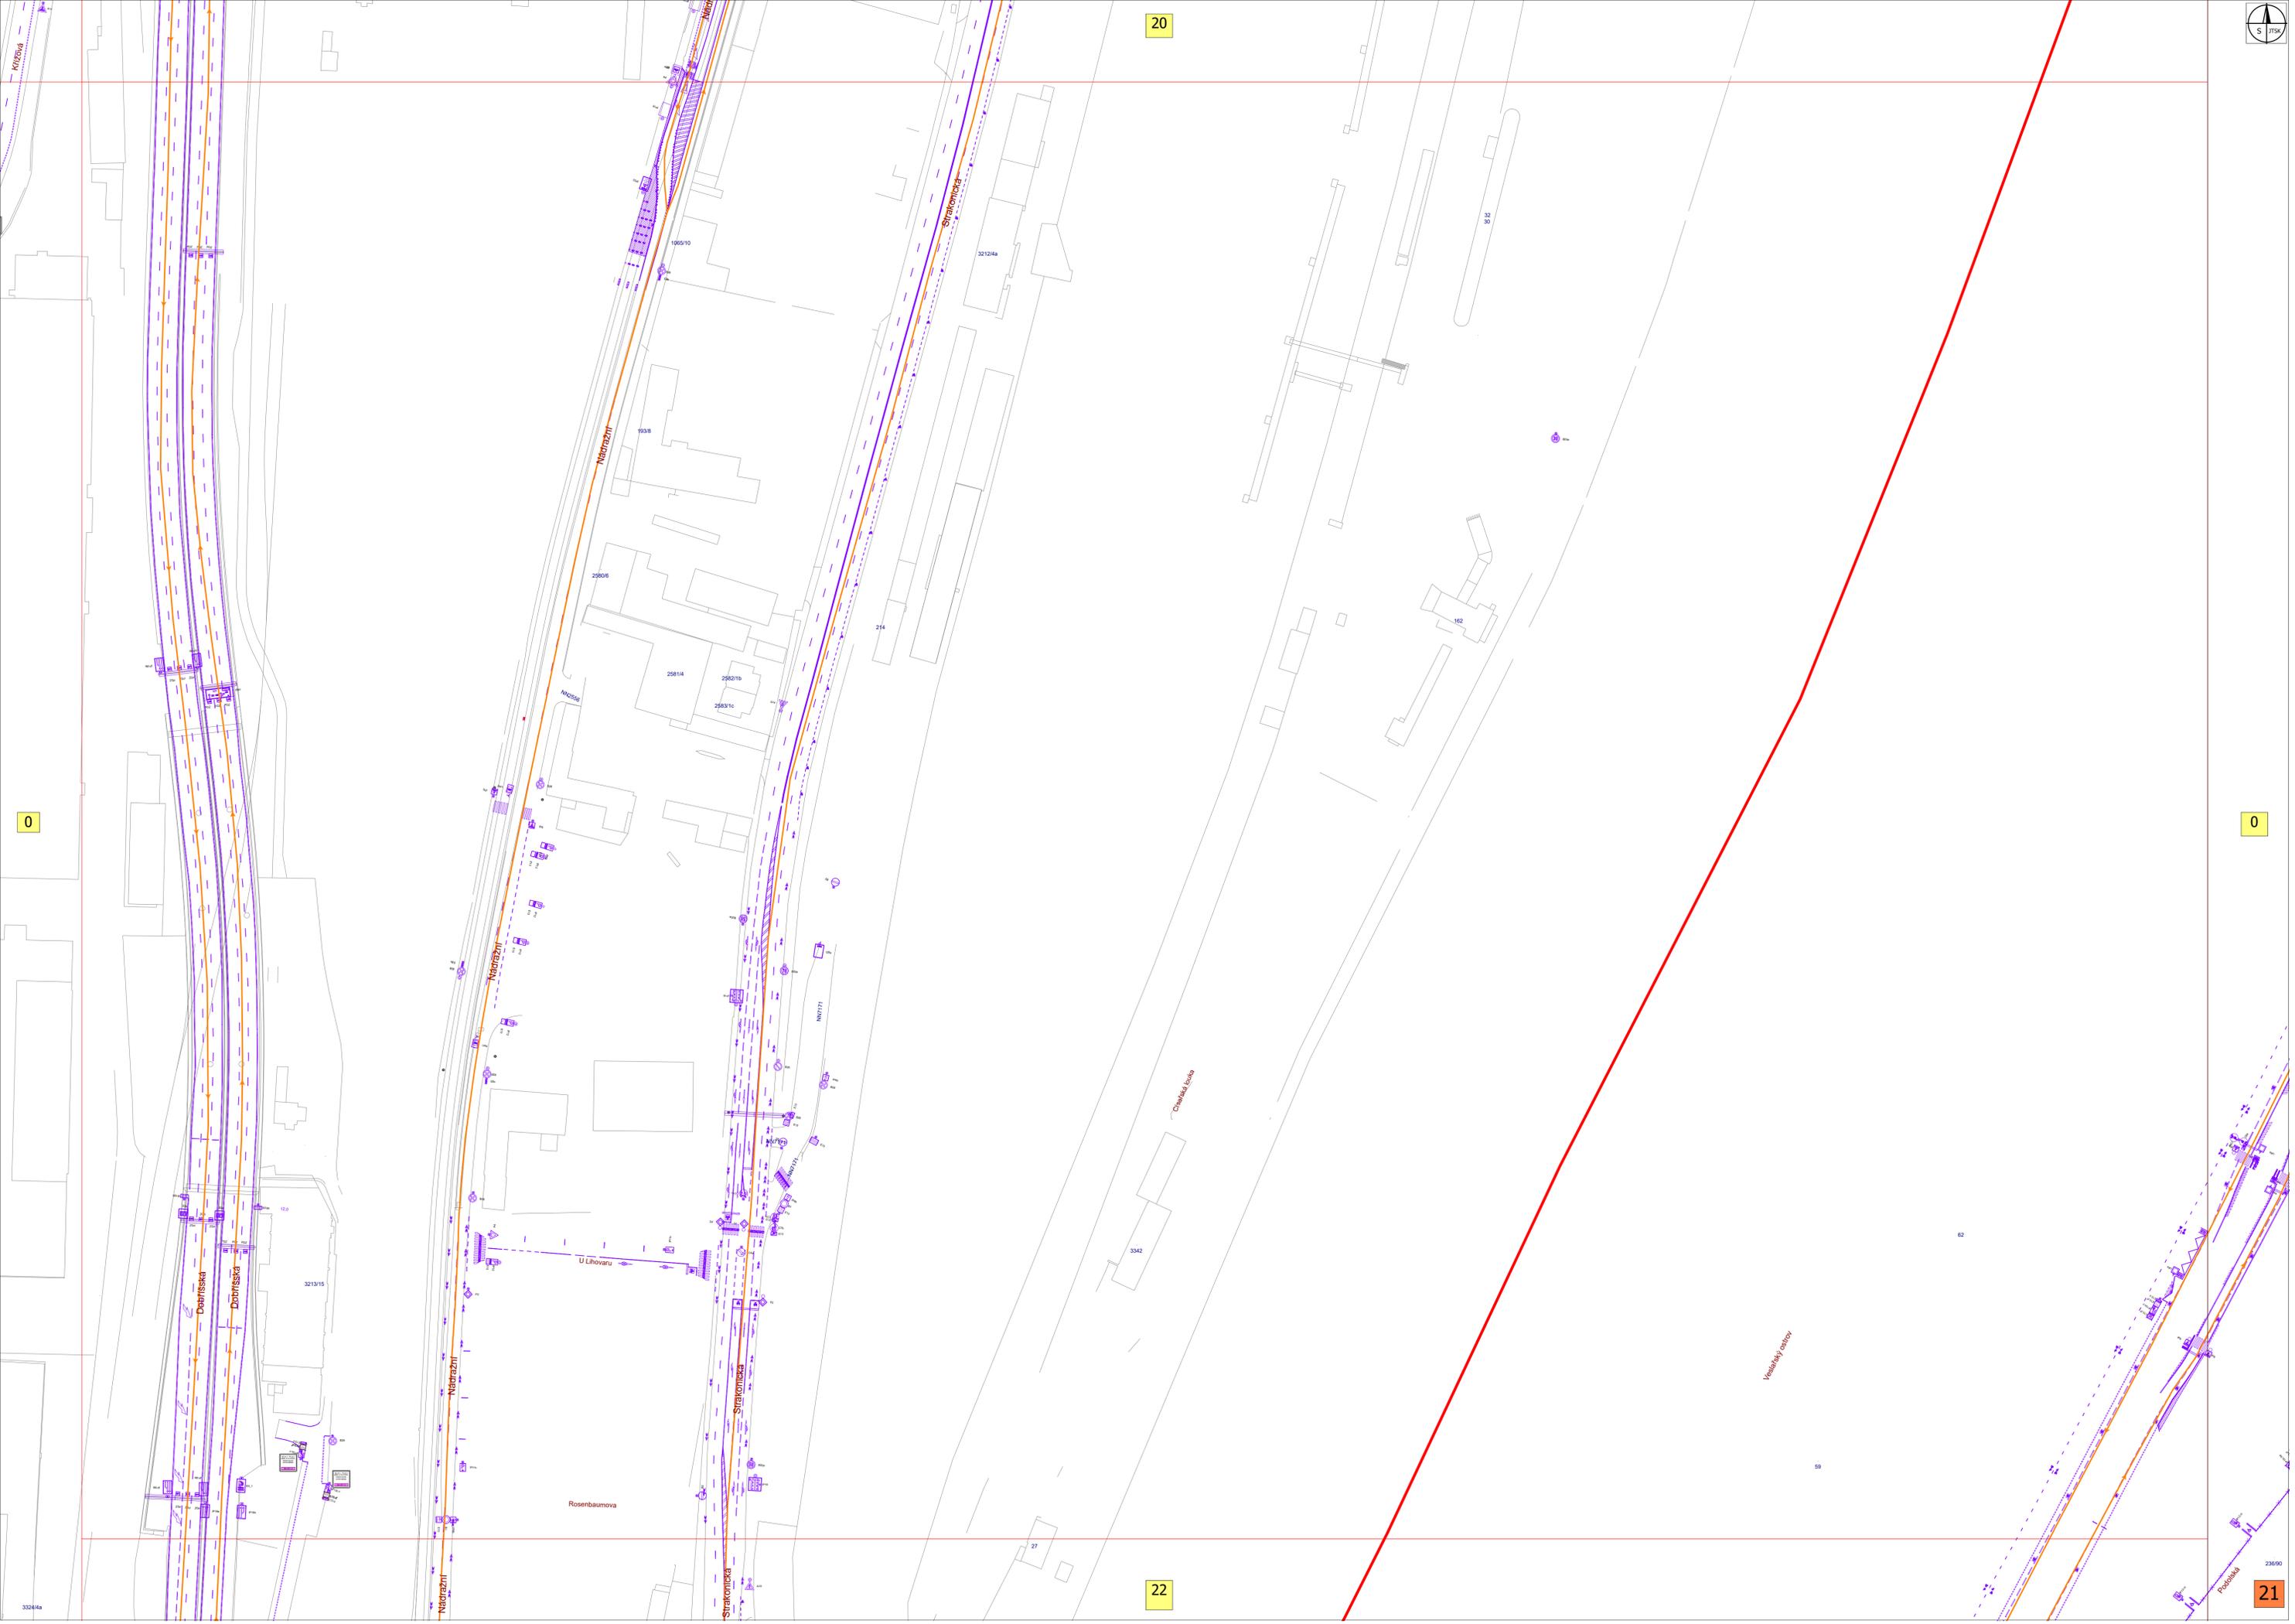

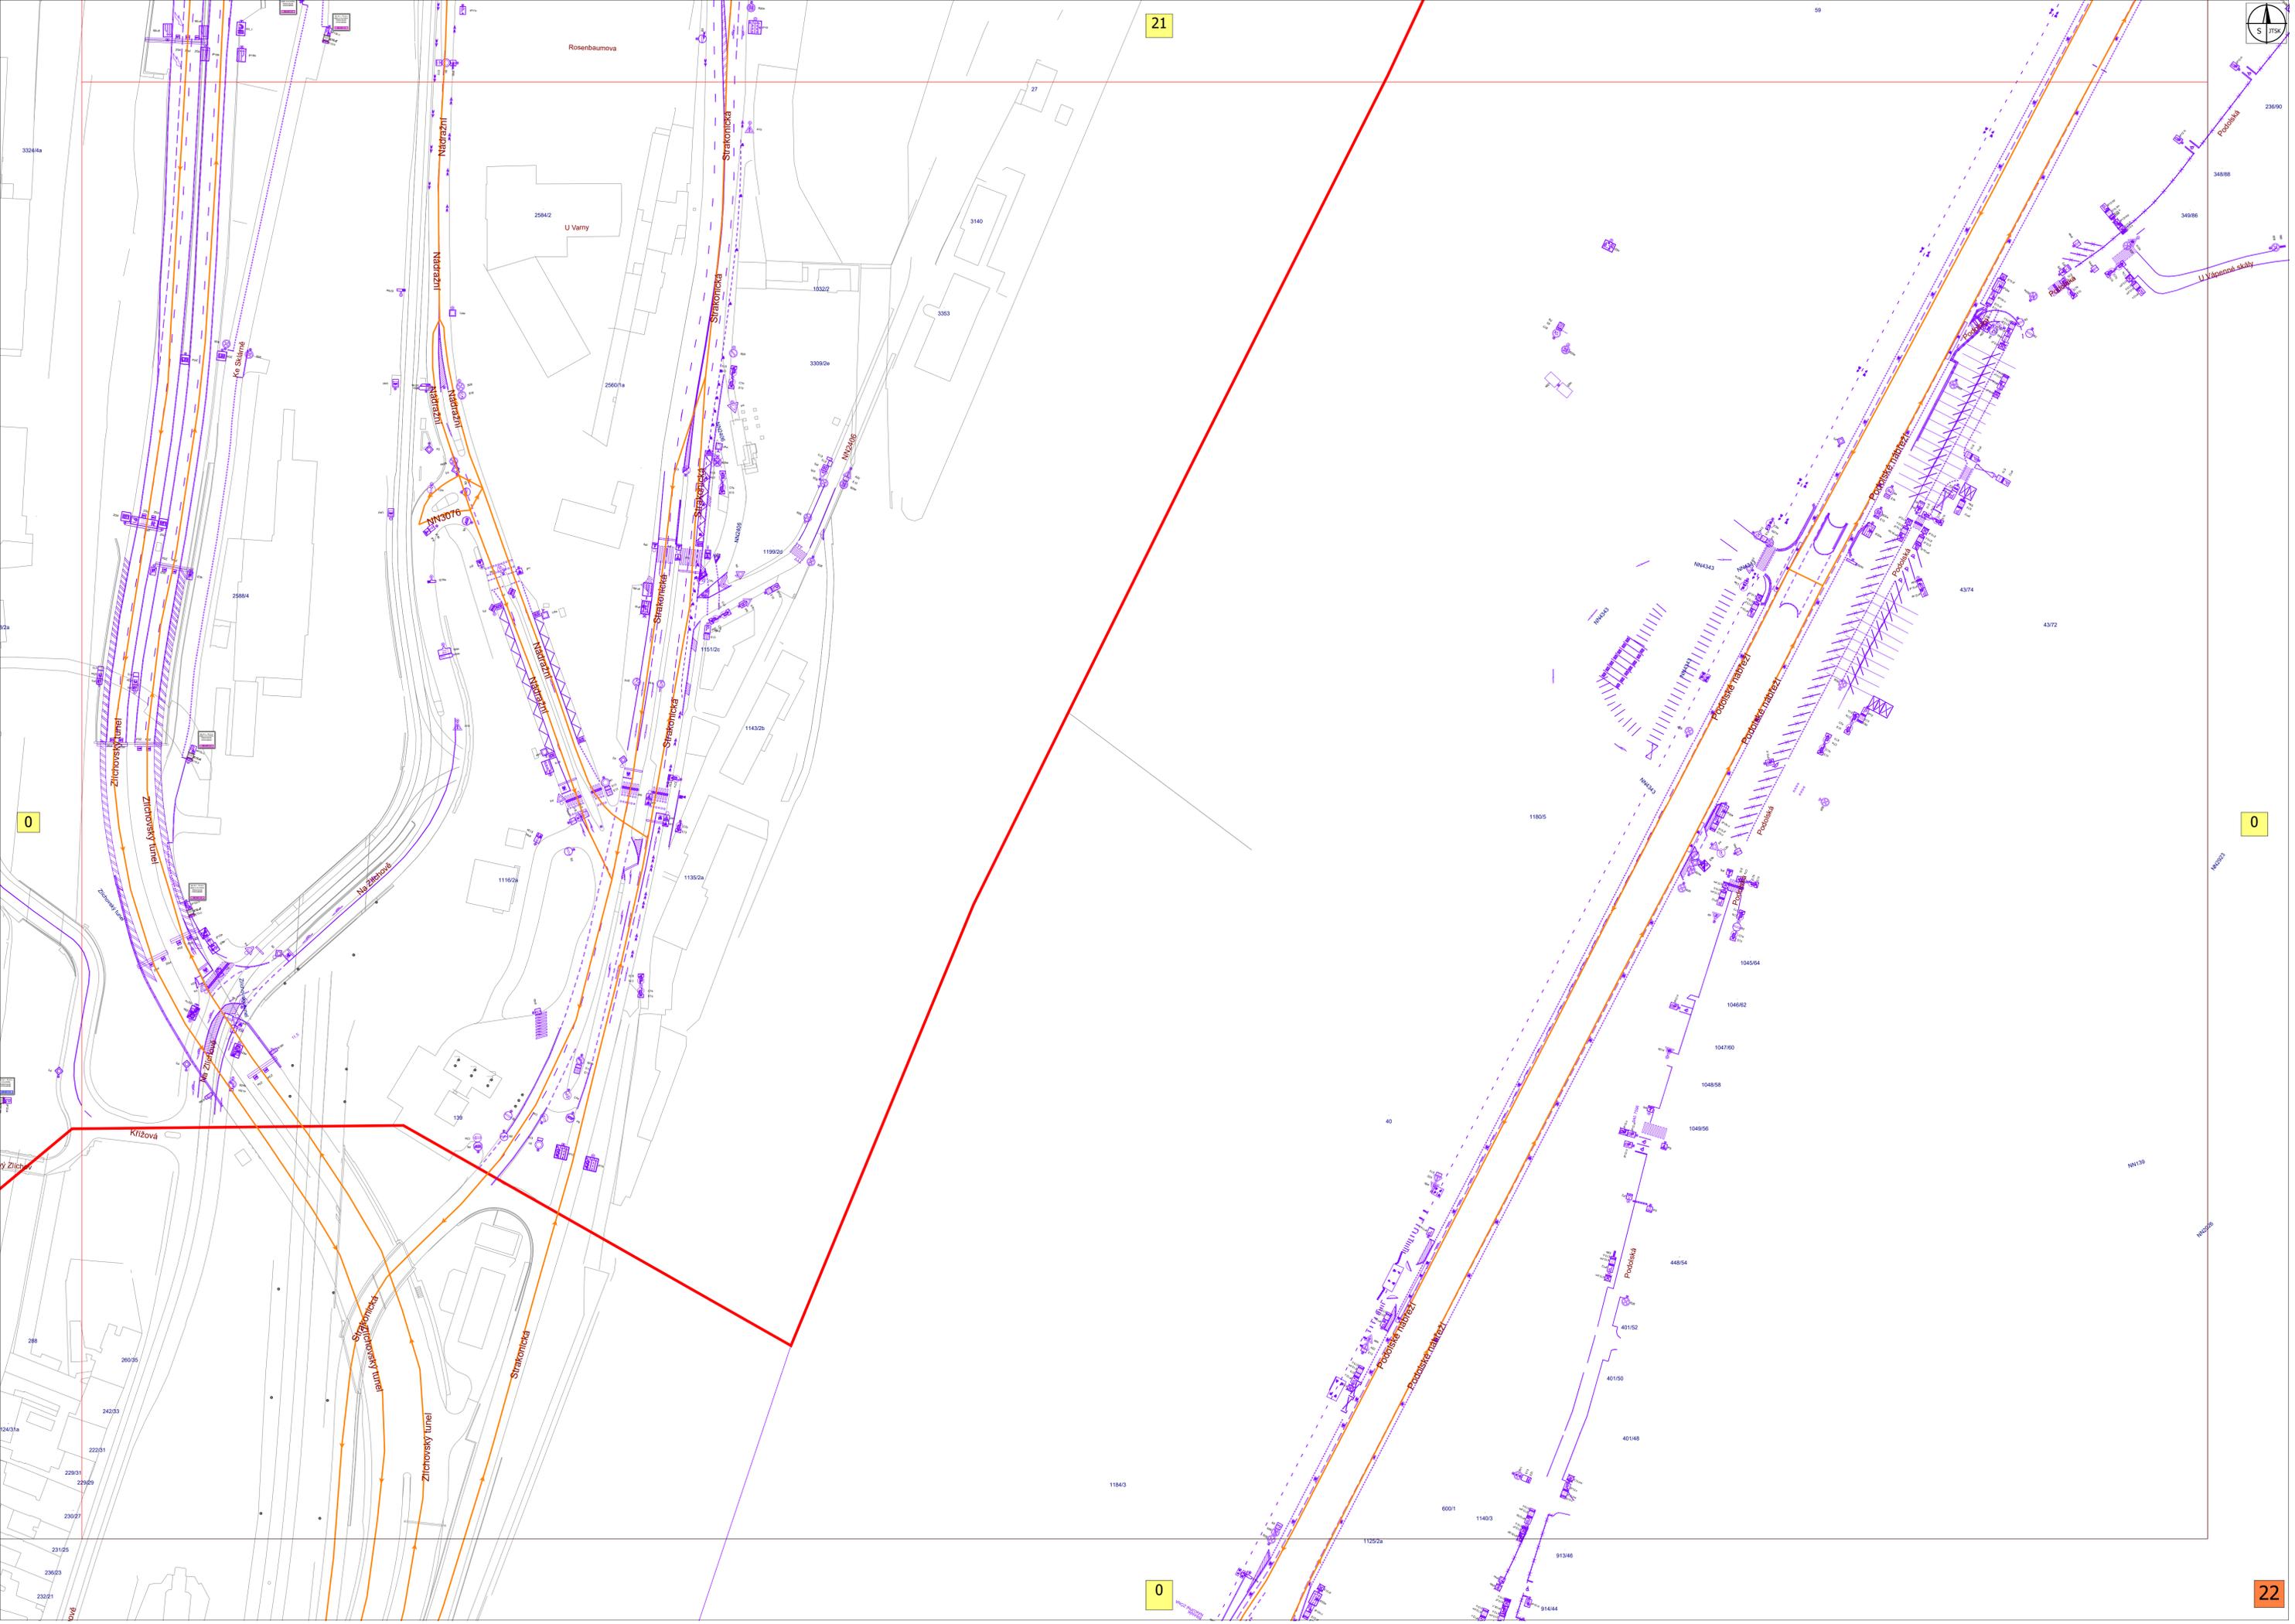

21

0

0

0

22