


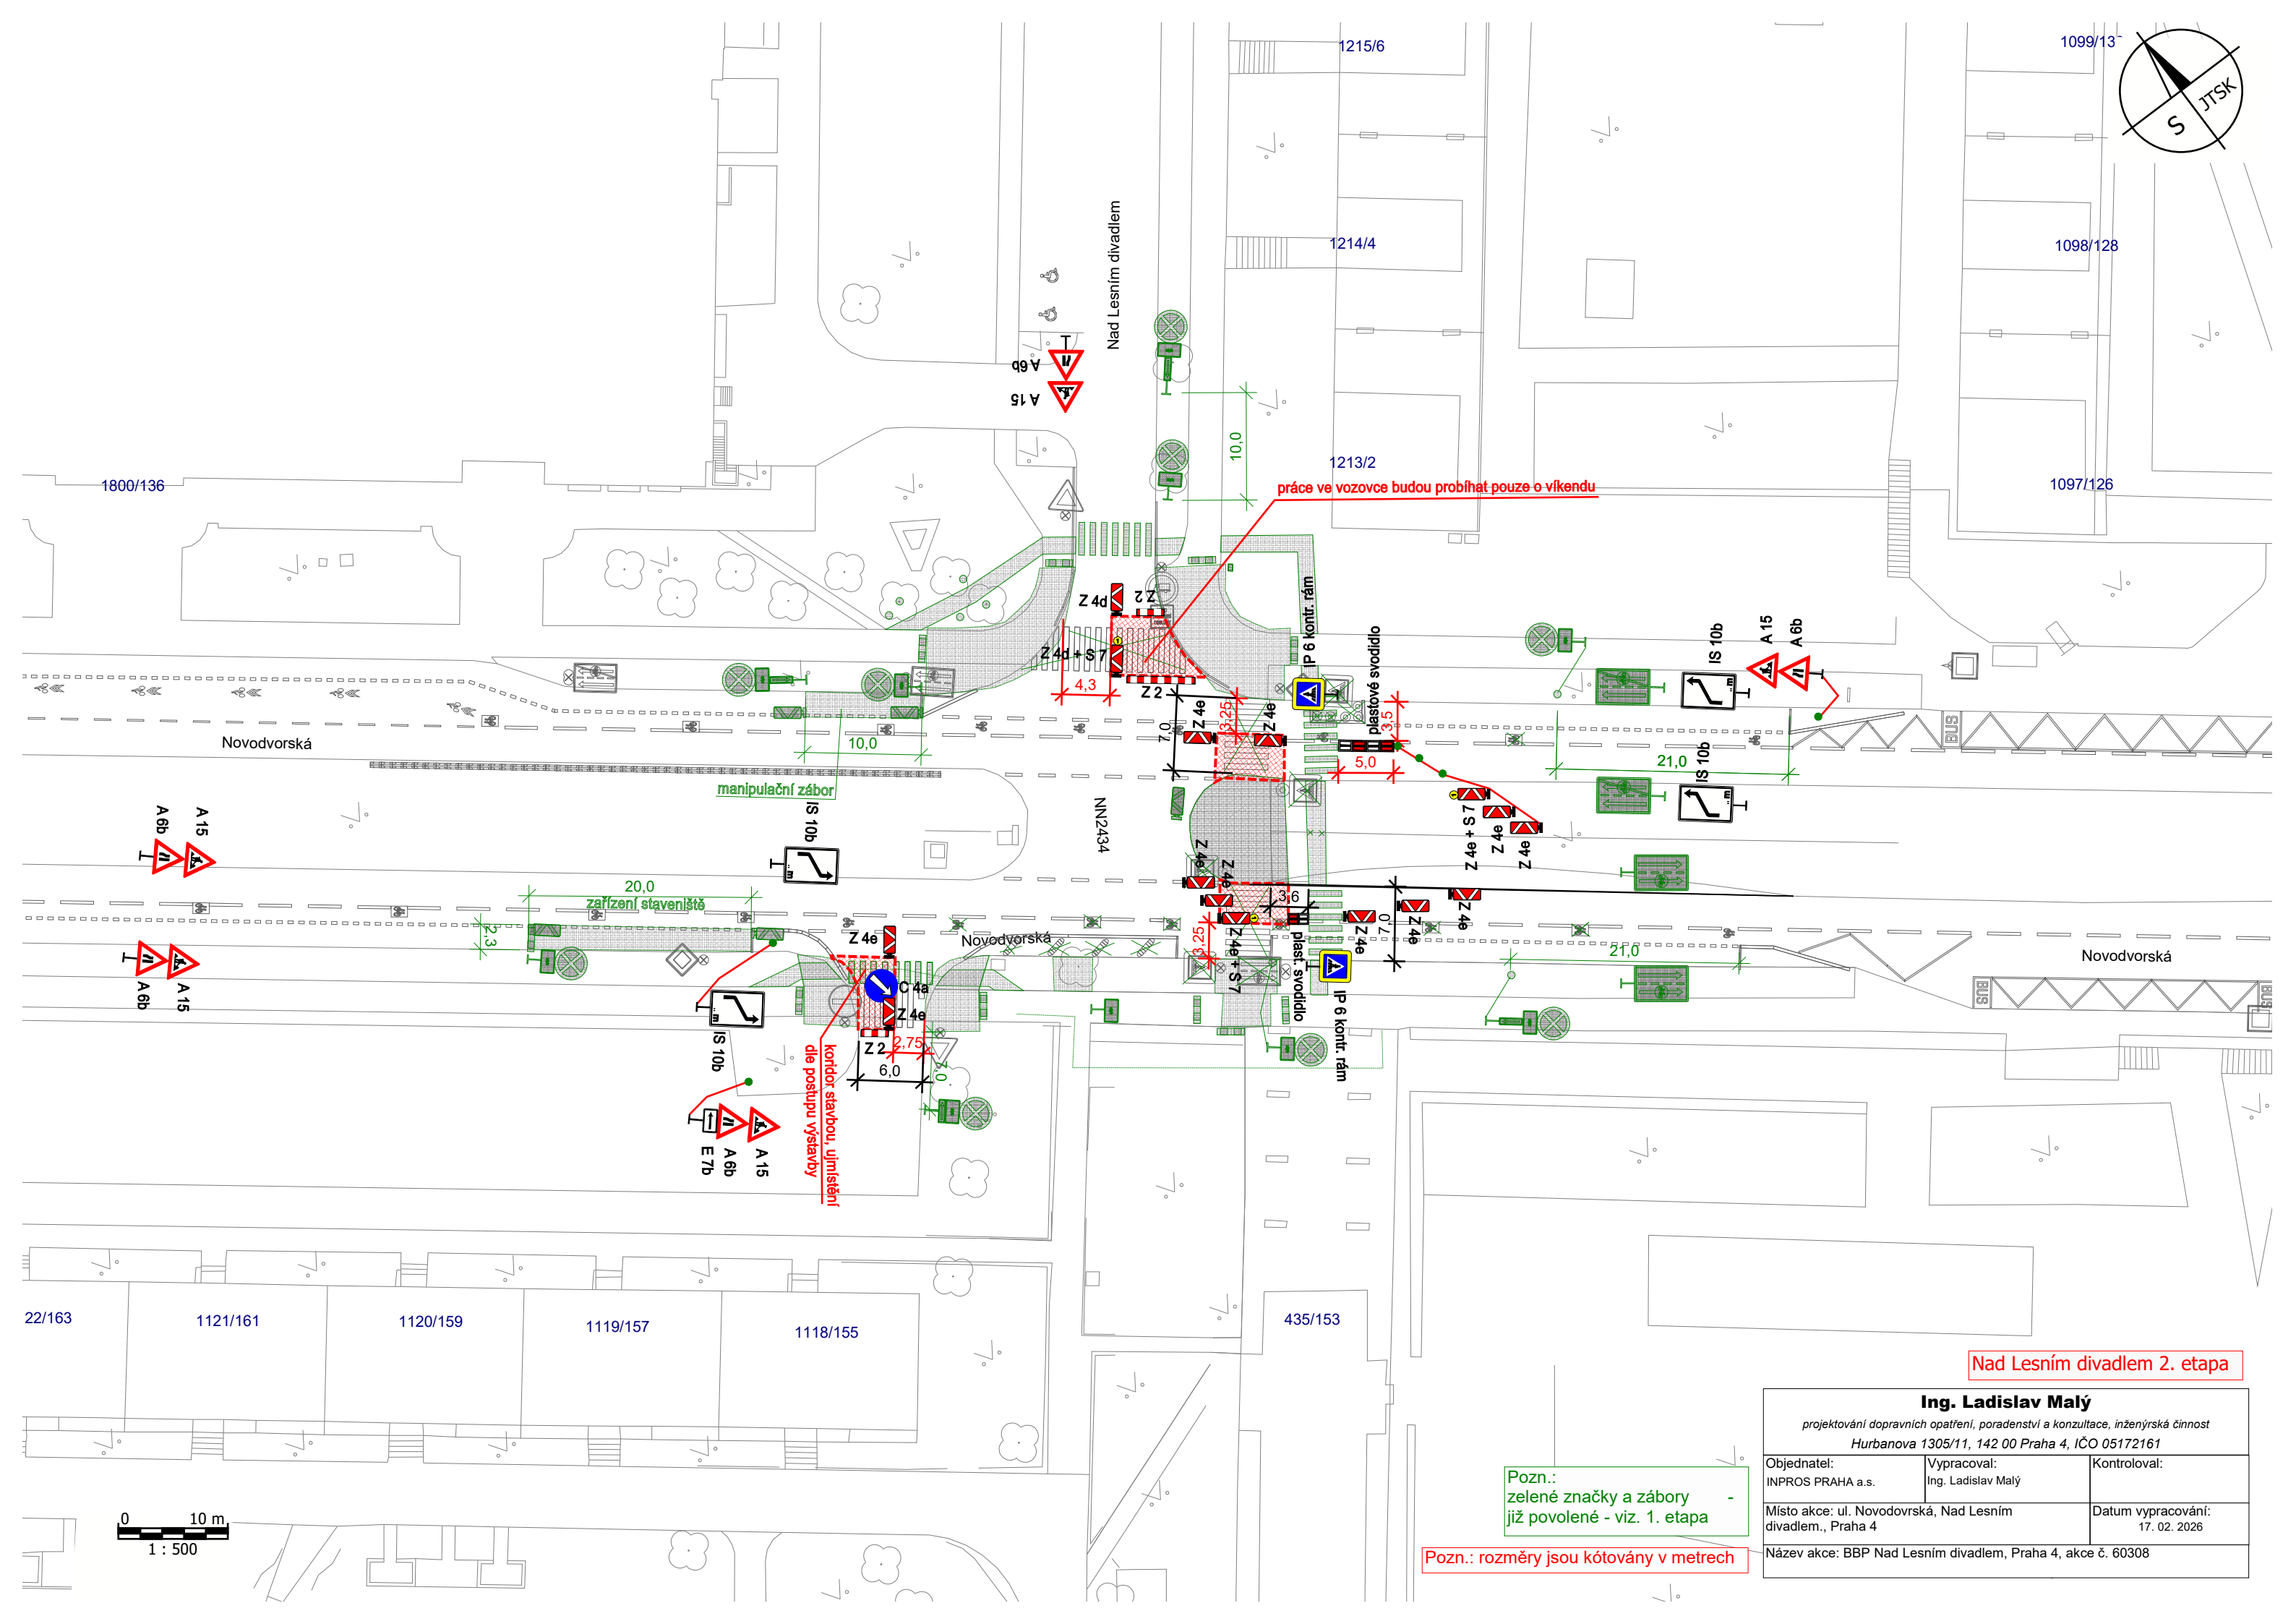

Pozn.: rozměry jsou kótovány v metrech

0 10 m
1 : 500

Ing. Ladislav Malý <i>projektování dopravních opatření, poradenství a konzultace, inženýrská činnost</i> <i>Hurbanova 1305/11, 142 00 Praha 4, IČO 05172161</i>		
Objednatel: INPROS PRAHA a.s.	Vypracoval: Ing. Ladislav Malý	Kontroloval:
Místo akce: ul. Novodovrská, Nad Lesním divadlem., Praha 4	Datum vypracování: 17. 02. 2026	
Název akce: BBP Nad Lesním divadlem, Praha 4, akce č. 60308		