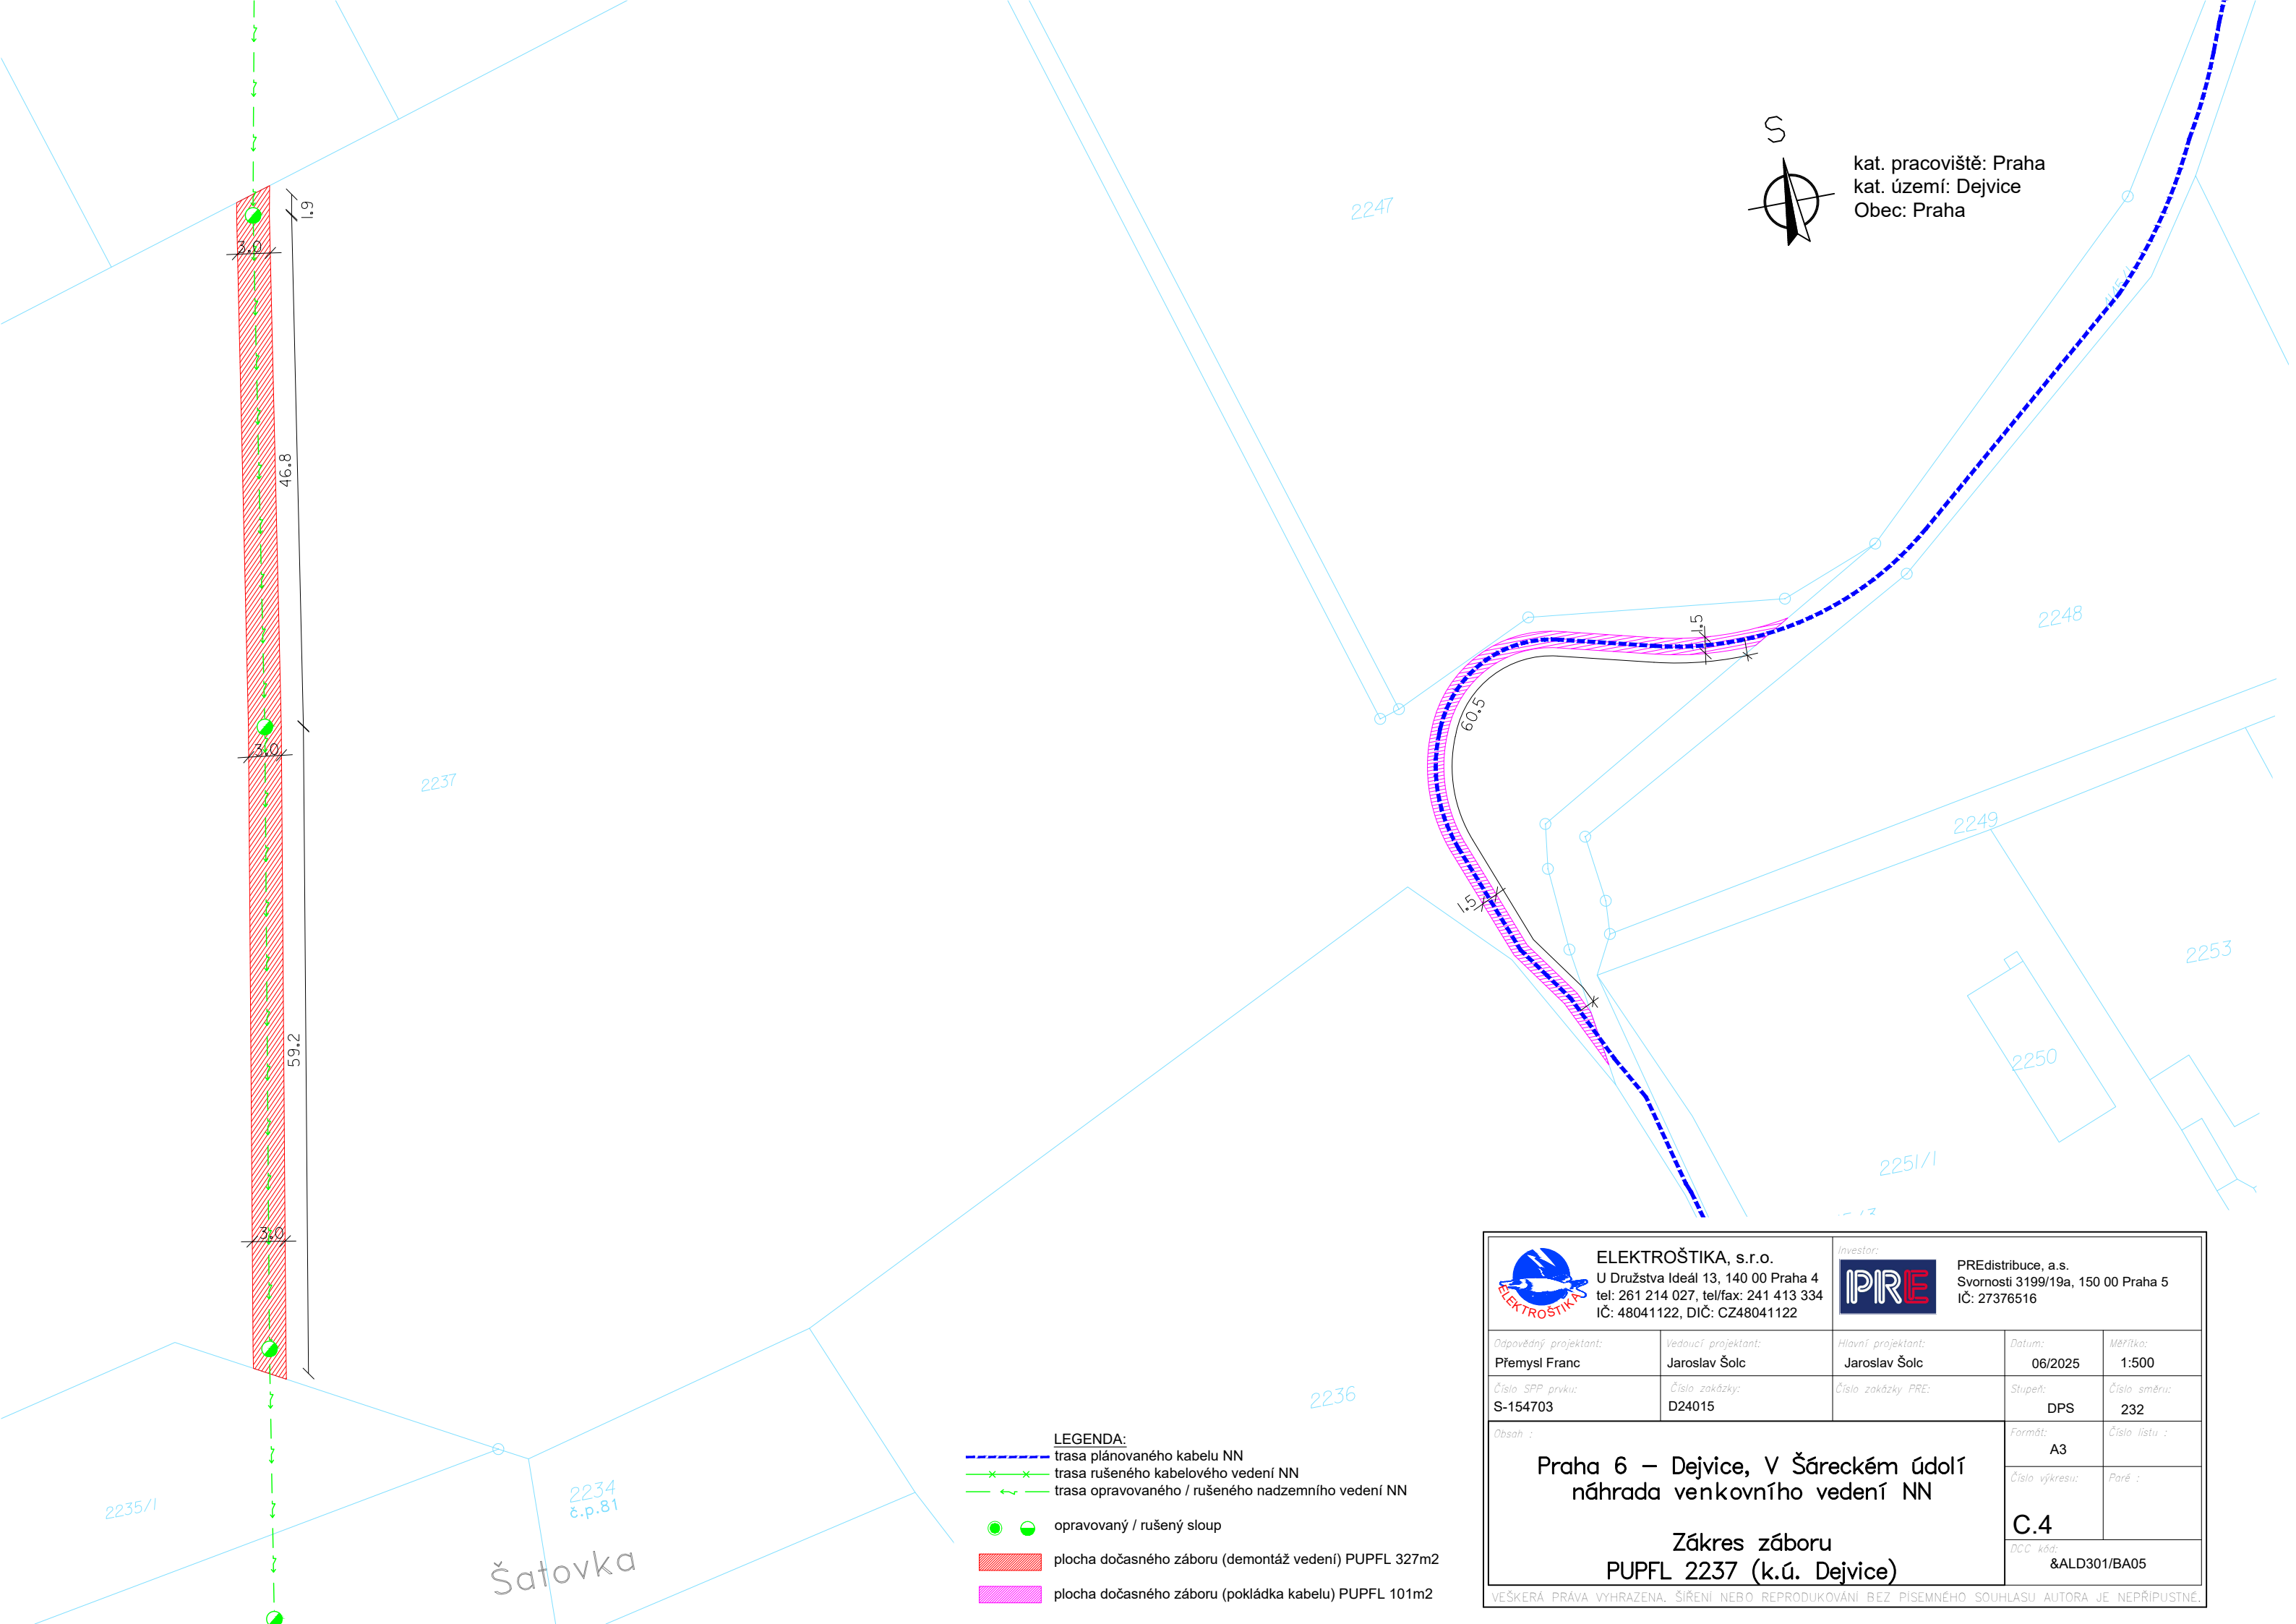


kat. pracoviště: Praha
kat. území: Dejvice
Obec: Praha

- LEGENDA:**
- trasa plánovaného kabelu NN
 - trasa rušeného kabelového vedení NN
 - trasa opravovaného / rušeného nadzemního vedení NN
 - opravovaný / rušený sloup
 - plocha dočasného záboru (demontáž vedení) PUPFL 327m2
 - plocha dočasného záboru (pokládka kabelu) PUPFL 101m2

 ELEKTROŠTIKA, s.r.o. U Družstva Ideál 13, 140 00 Praha 4 tel: 261 214 027, tel/fax: 241 413 334 IČ: 48041122, DIČ: CZ48041122		<i>Investor:</i>  PRE distribuce, a.s. Svornosti 3199/19a, 150 00 Praha 5 IČ: 27376516		
<i>Odpovědný projektant:</i> Přemysl Franc	<i>Vedoucí projektant:</i> Jaroslav Šolc	<i>Hlavní projektant:</i> Jaroslav Šolc	<i>Datum:</i> 06/2025	<i>Měřítko:</i> 1:500
<i>Číslo SPP prvku:</i> S-154703	<i>Číslo zakázky:</i> D24015	<i>Číslo zakázky PRE:</i>	<i>Stupeň:</i> DPS	<i>Číslo směru:</i> 232
Praha 6 – Dejvice, V Šáreckém údolí náhrada venkovního vedení NN Zákres záboru PUPFL 2237 (k.ú. Dejvice)			<i>Formát:</i> A3	<i>Číslo listu :</i>
			<i>Číslo výkresu:</i>	<i>Paré :</i>
			<i>DCC kód:</i> &ALD301/BA05	
VEŠKERÁ PRÁVA VYHRAZENA. ŠÍŘENÍ NEBO REPRODUKOVÁNÍ BEZ PÍSEMNÉHO SOUHLASU AUTORA JE NEPŘÍPUSTNÉ.				