



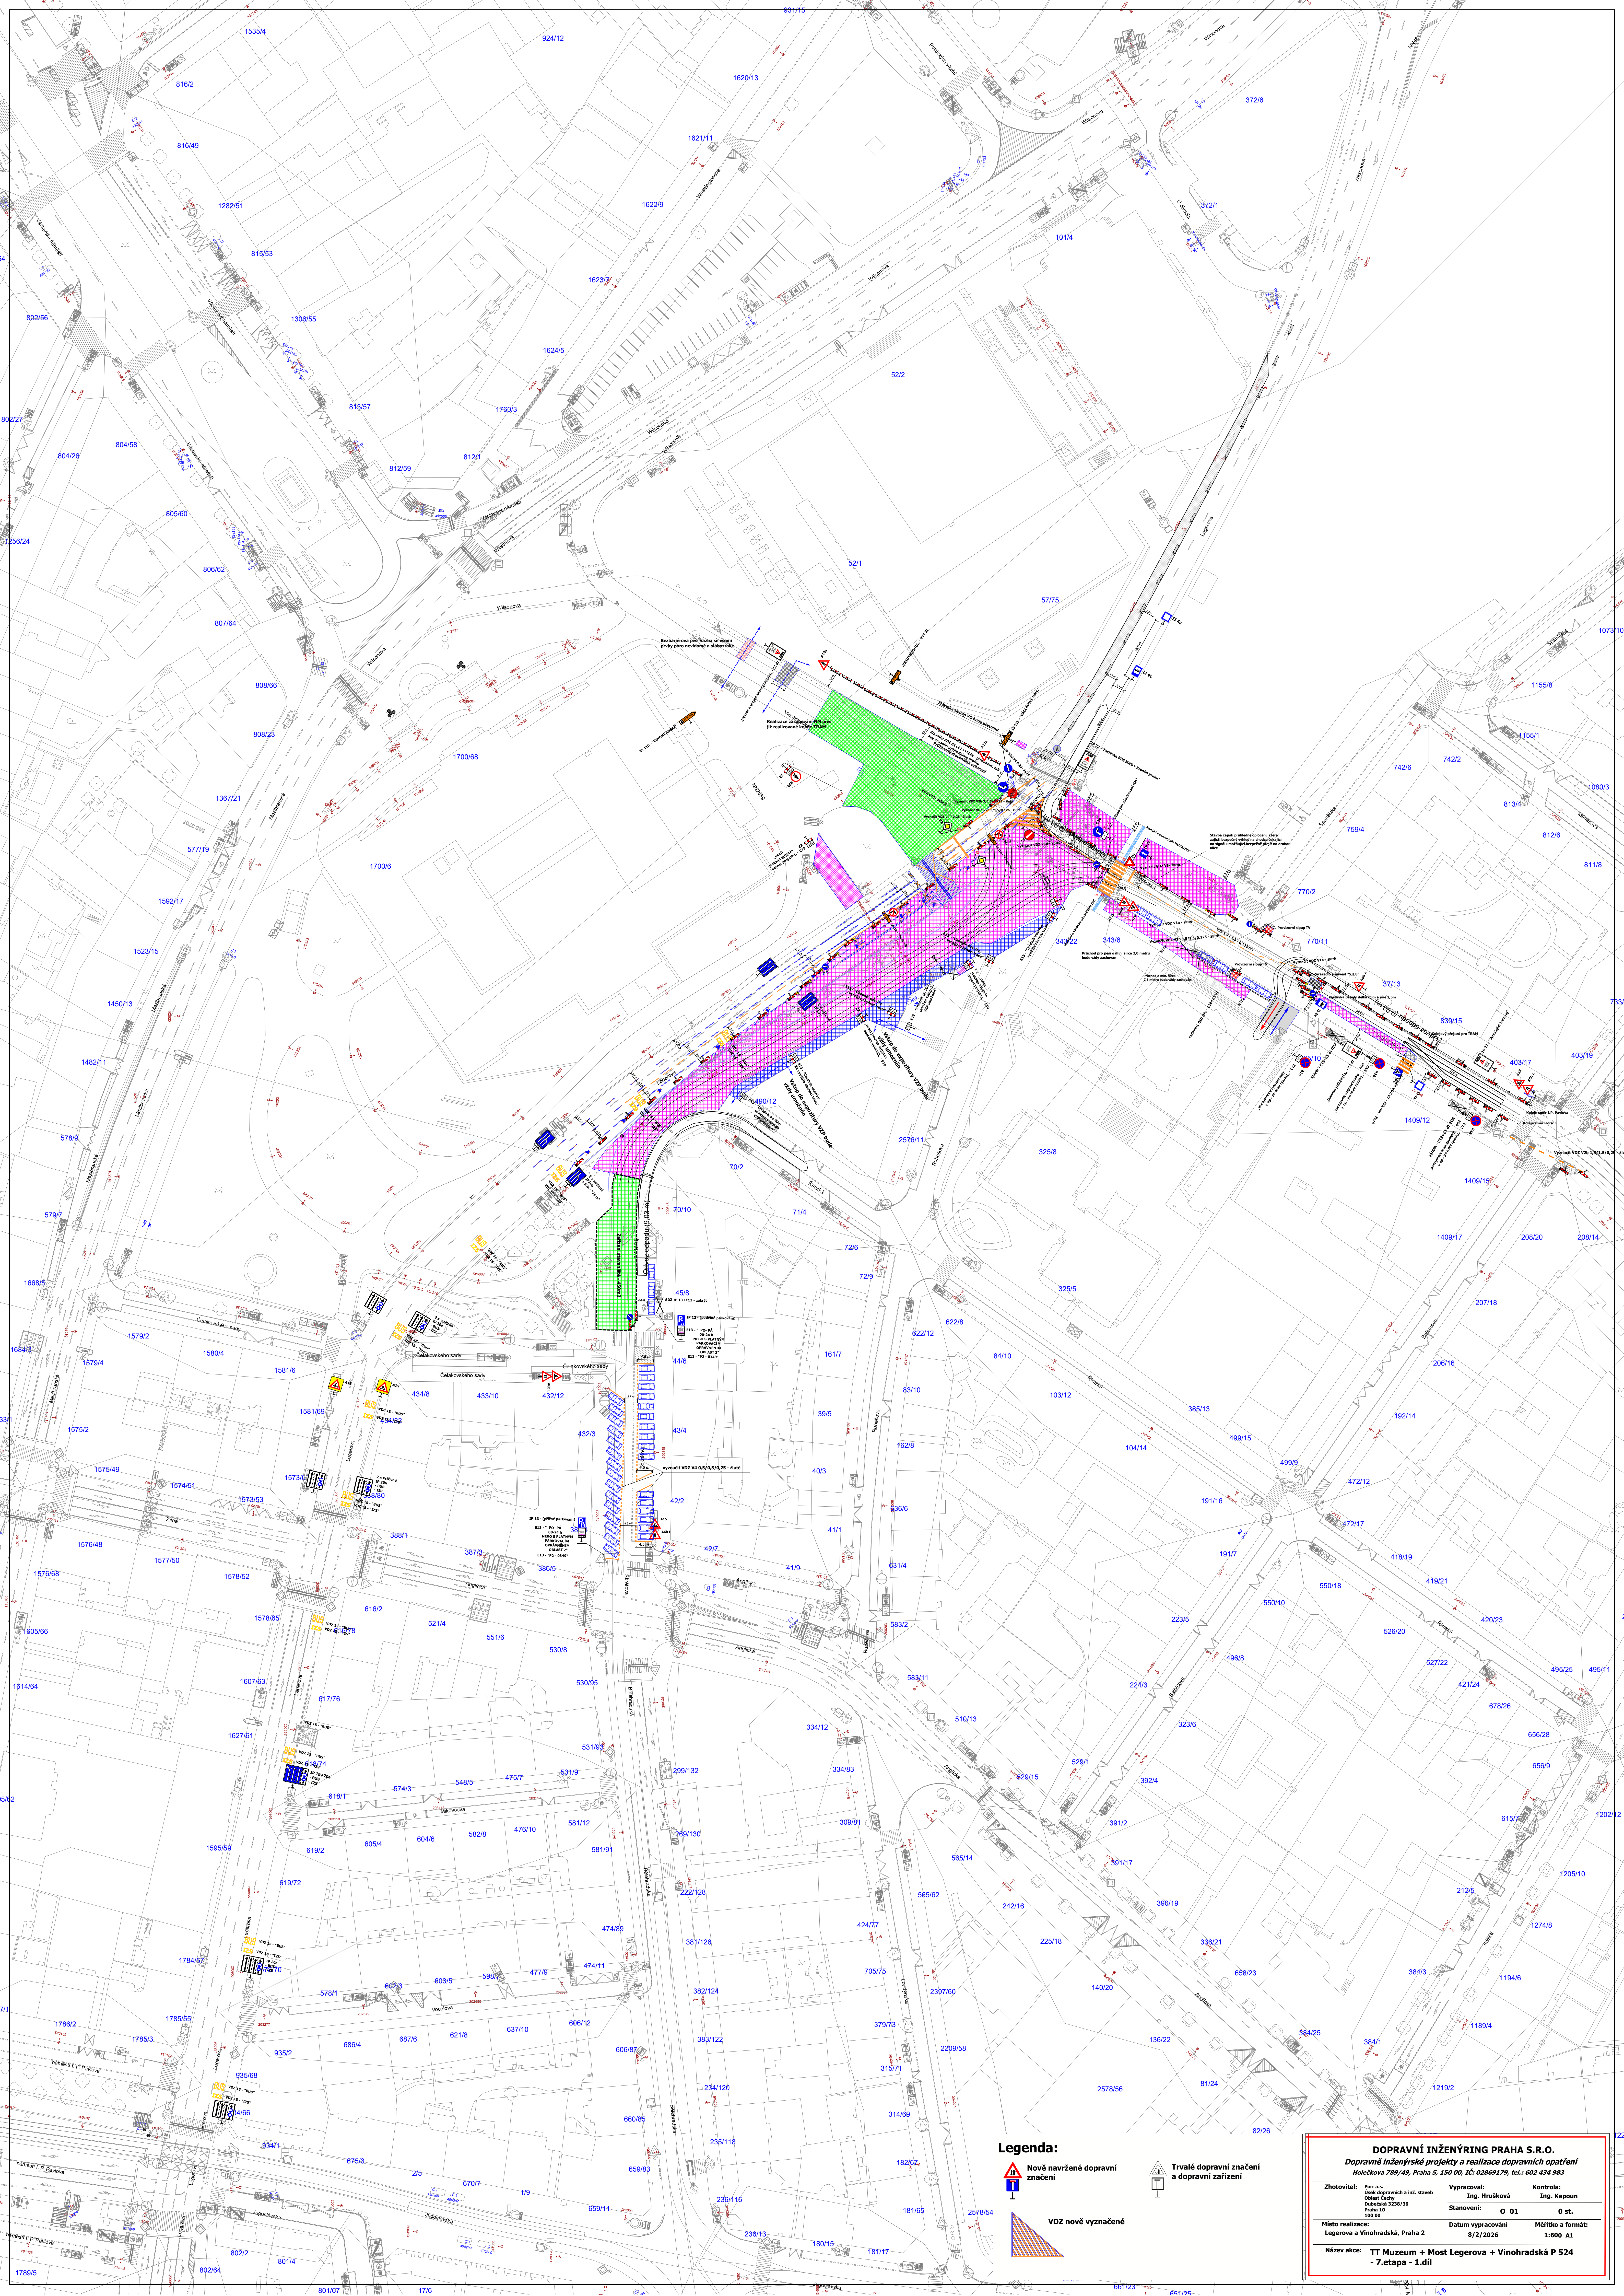


Legenda:



Nové navržené dopravní značení

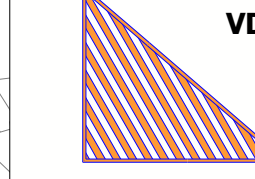

VZD nové vyznačené

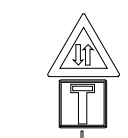

Trvalé dopravní značení a dopravní zařízení

DOPRAVNÍ INŽENÝRING PRAHA S.R.O.			
Dopravné inženýrské projekty a realizace dopravních opatření			
Zhotovitel:	Ing. Hrušková	Stanovení:	O 01
Místo realizace:	Legersova a Vinohradská, Praha 2	Datum vypracování:	8/2/2026
Název akce:	TT Muzeum + Most Legersova + Vinohradská P 524	Měřítko a formát:	1:500 A1
- 7. etapa - 1. díl			