


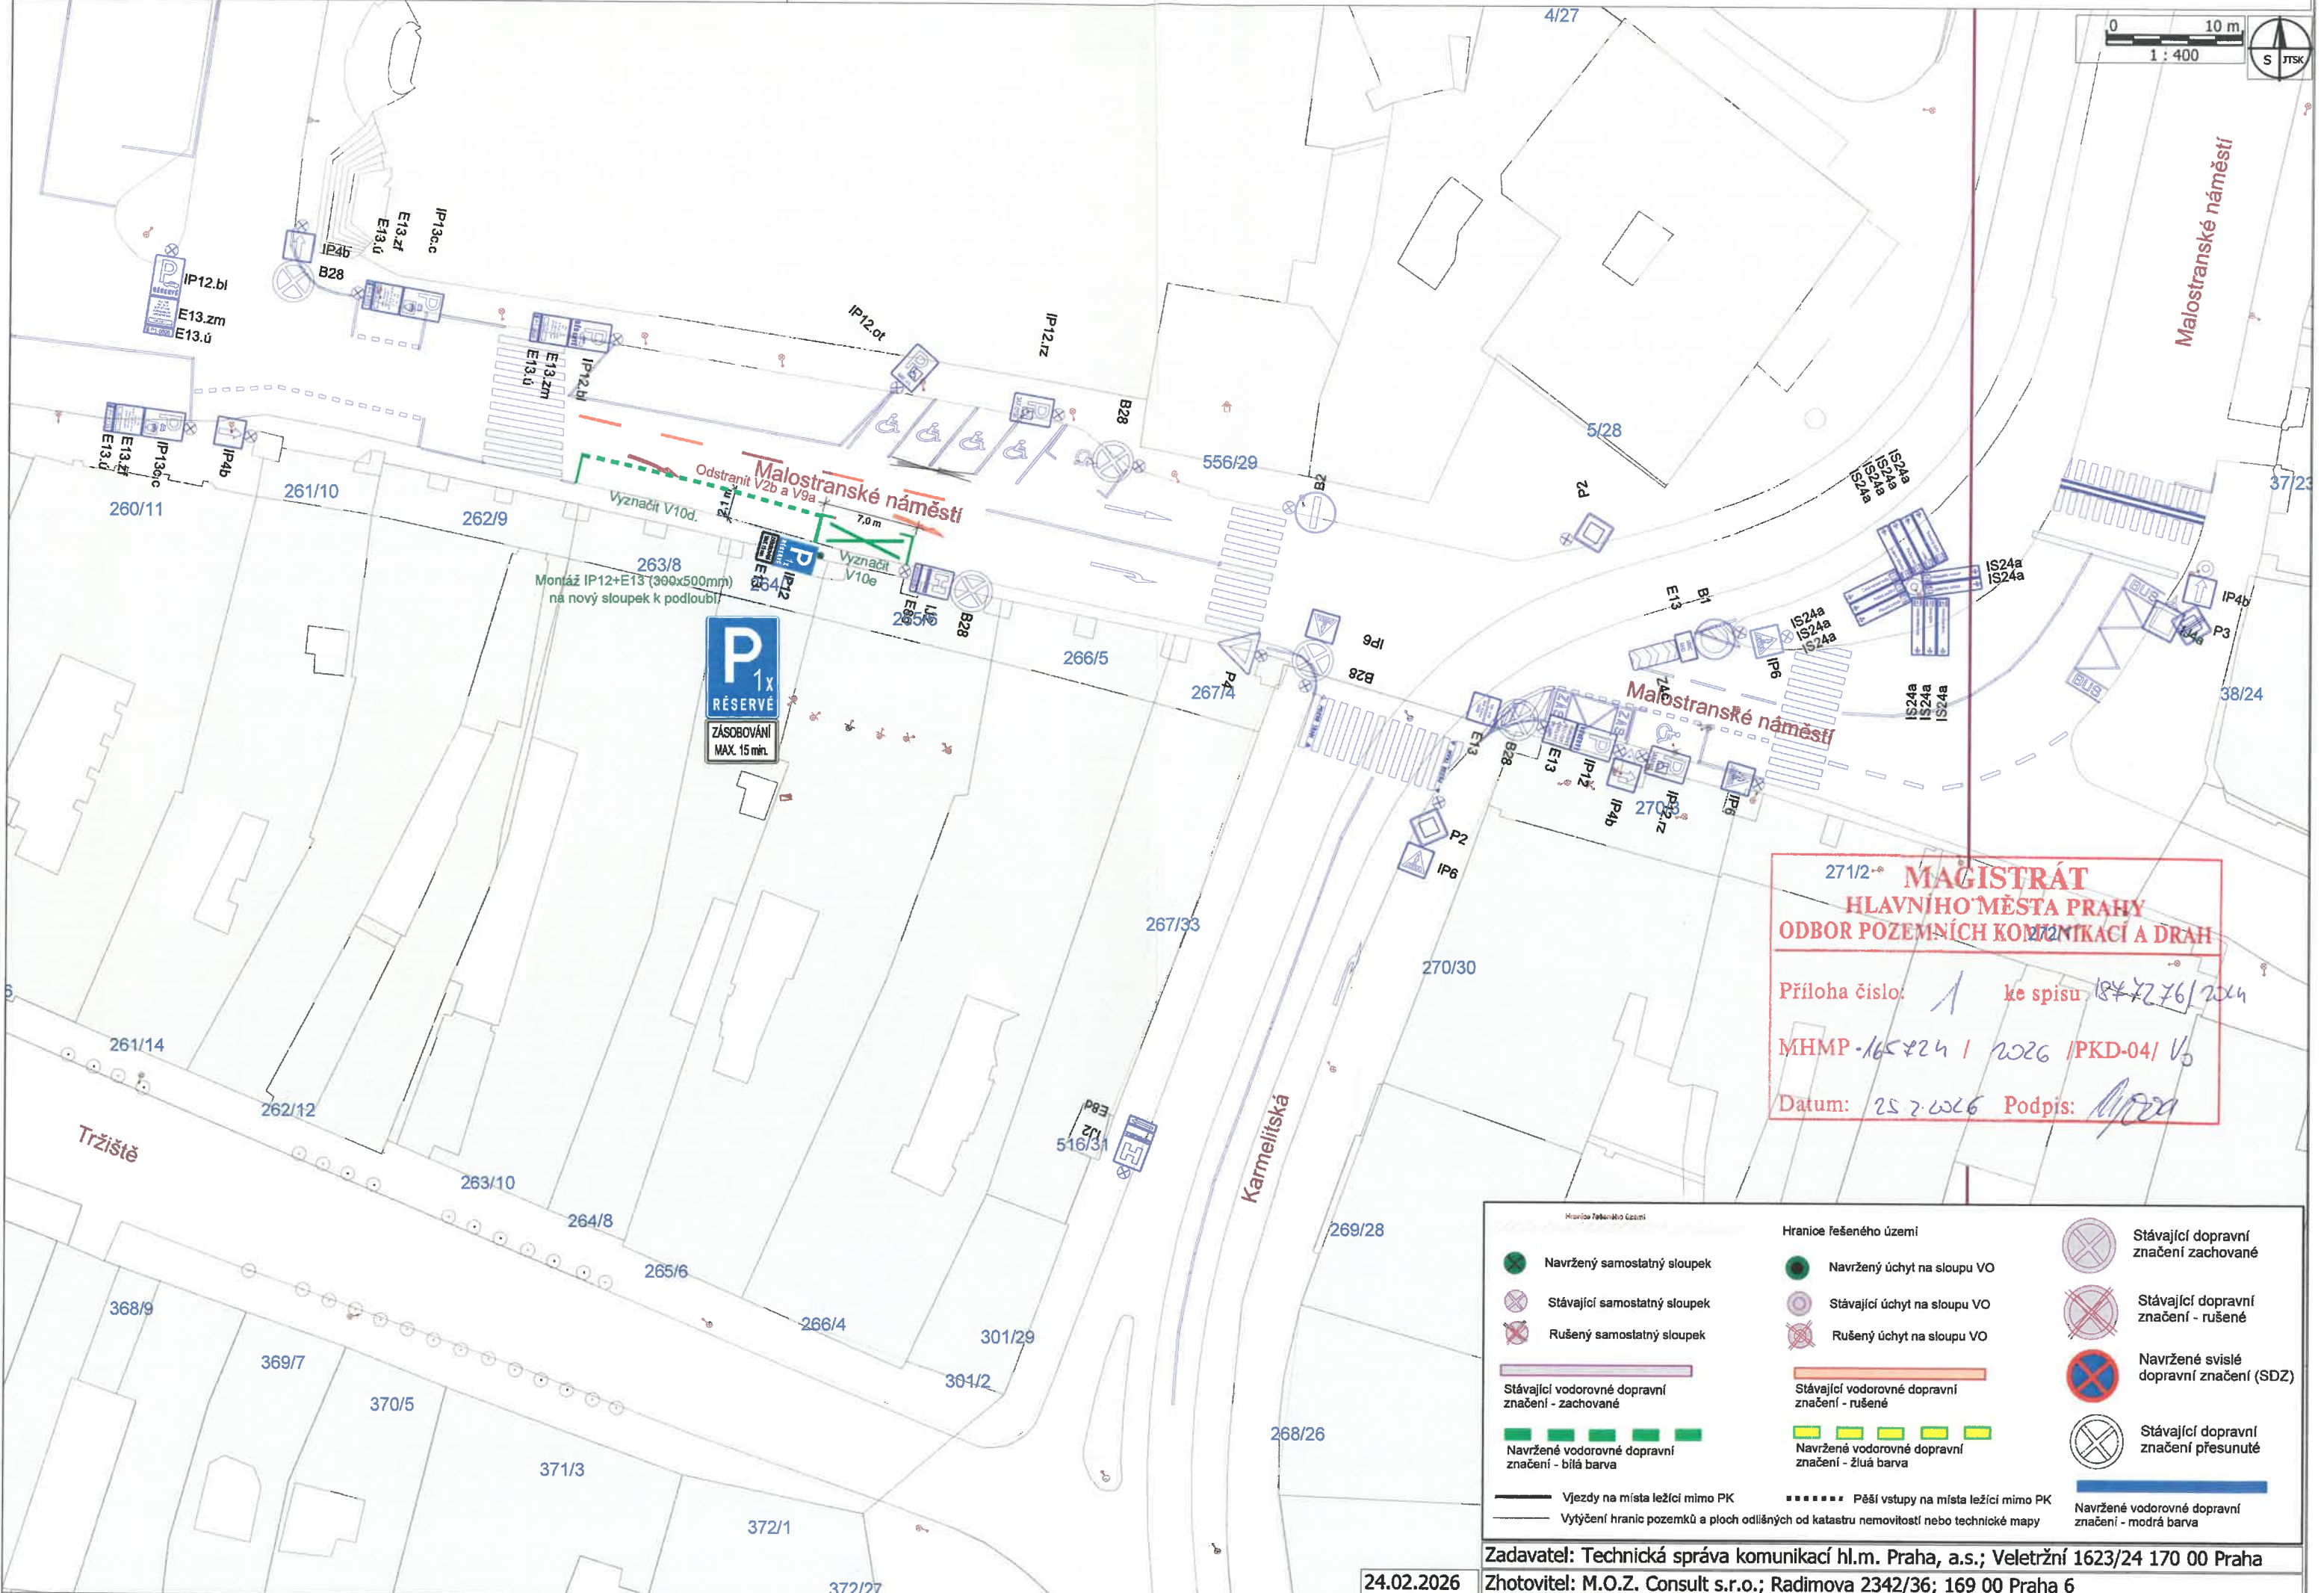

271/2-⁺ **MAGISTRÁT**
HLAVNÍHO MĚSTA PRAHY
ODBOR POZEMNÍCH KOMUNIKACÍ A DRAH

Příloha číslo: 1 ke spisu 1847276/2024
MHMP-165724 / 2026 / PKD-04/ V6
Datum: 25.2.2026 Podpis: [Signature]

Hranice řešeného území		Hranice řešeného území	
	Navržený samostatný sloupek		Navržený úchyt na sloupu VO
	Stávající samostatný sloupek		Stávající úchyt na sloupu VO
	Rušený samostatný sloupek		Rušený úchyt na sloupu VO
	Stávající vodorovné dopravní značení - zachované		Stávající vodorovné dopravní značení - rušené
	Navržené vodorovné dopravní značení - bílá barva		Navržené vodorovné dopravní značení - žlutá barva
	Vjezdy na místa ležící mimo PK		Pěší vstupy na místa ležící mimo PK
	Vytýčení hranic pozemků a ploch odlišných od katastru nemovitostí nebo technické mapy		Navržené vodorovné dopravní značení - modrá barva