


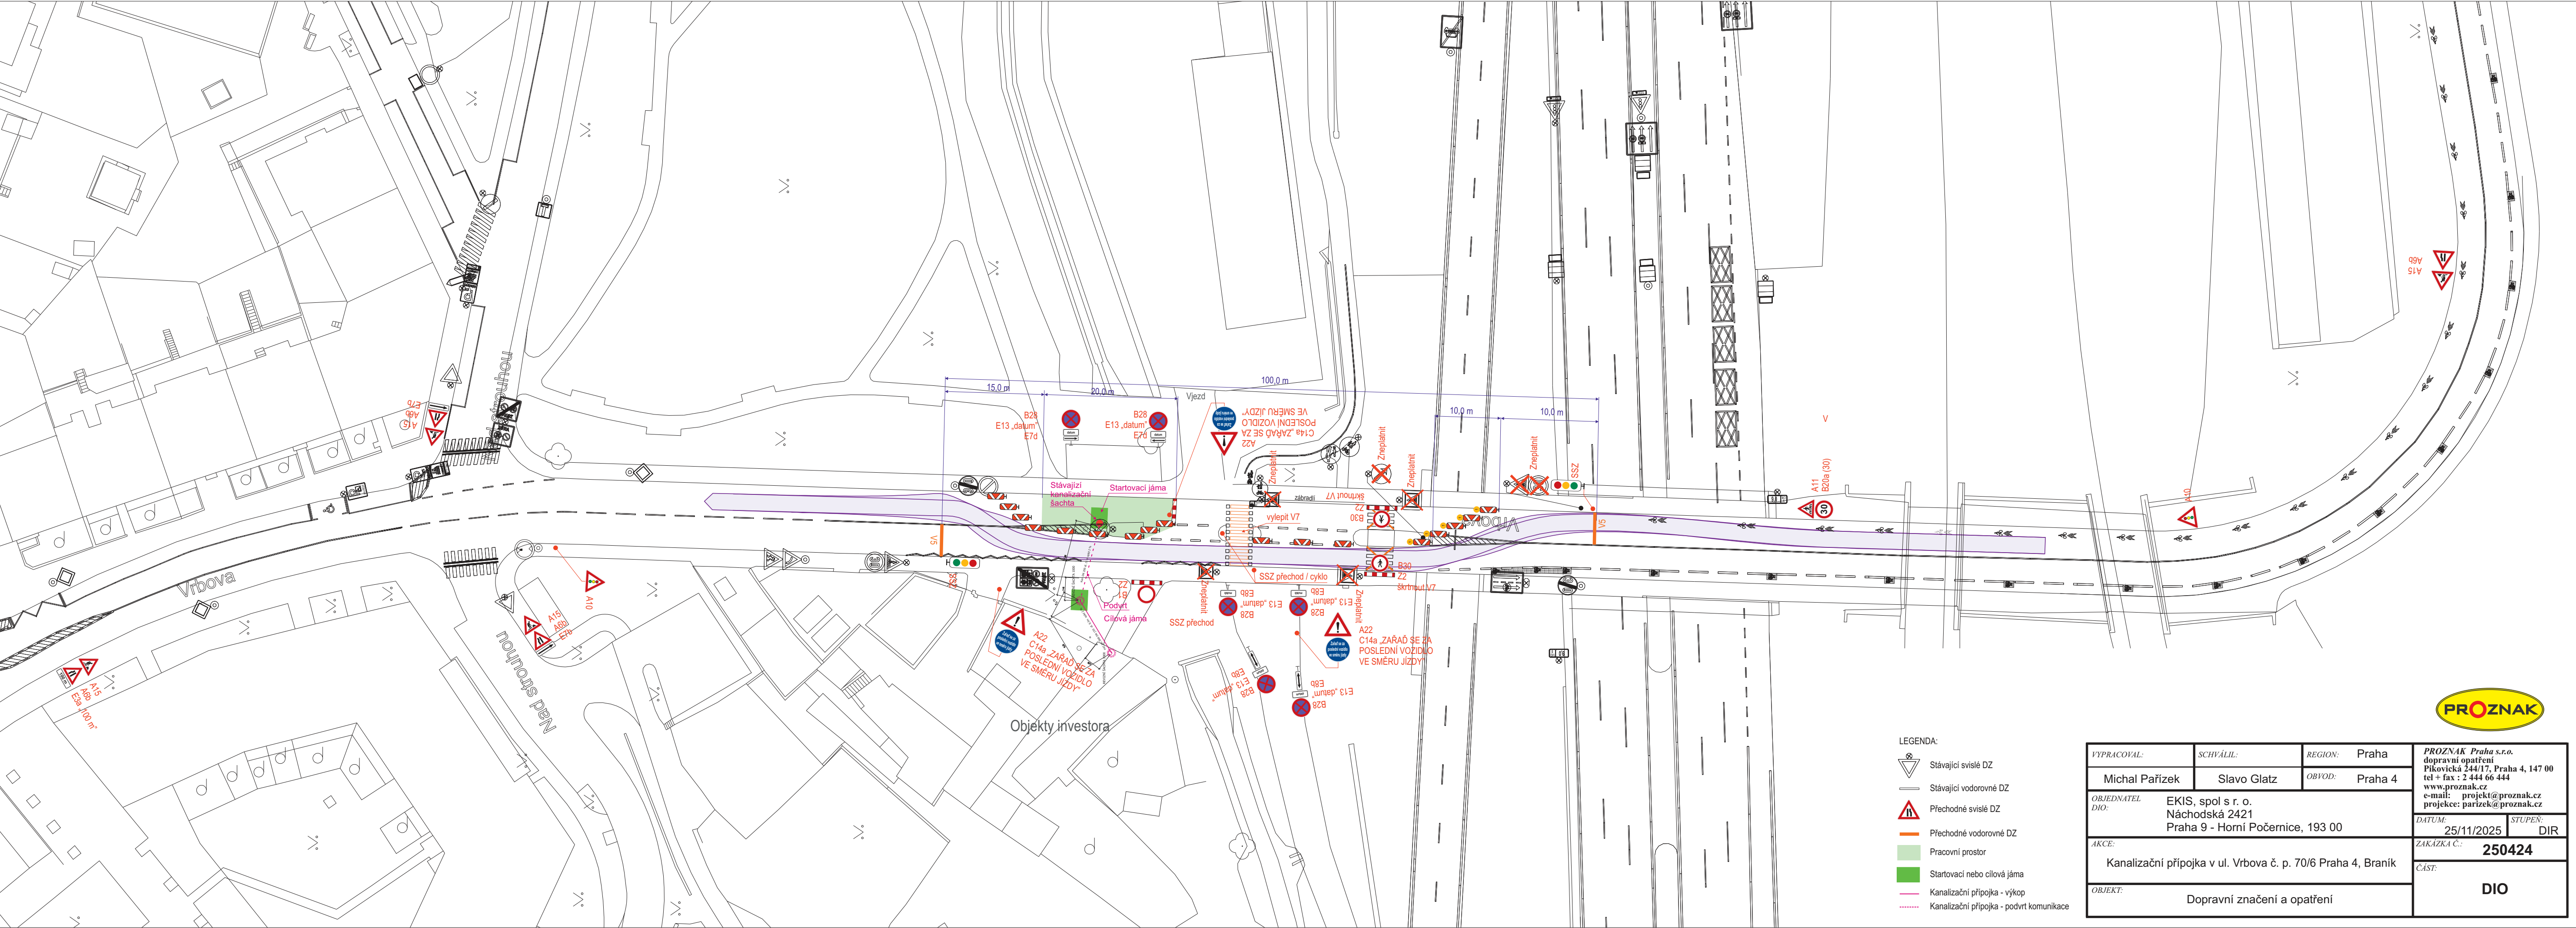

VYPRACOVAL:		SCHVÁLIL:		REGION: Praha		PROZNAK Praha s.r.o. dopravní opatření Píkovická 244/17, Praha 4, 147 00 tel + fax : 2 444 66 444 www.proznak.cz e-mail: projekt@proznak.cz projekce: parizek@proznak.cz			
Michal Pařízek		Slavo Glatz		OBVOD: Praha 4					
OBJEDNATEL DIO: EKIS, spol s r. o. Náchodská 2421 Praha 9 - Horní Počernice, 193 00									
						DATUM: 25/11/2025		STUPEŇ: DIR	
AKCE: Kanalizační přípojka v ul. Vrbova č. p. 70/6 Praha 4, Braník						ZAKÁZKA Č.: 250424			
OBJEKT: Dopravní značení a opatření						ČÁST: DIO			