


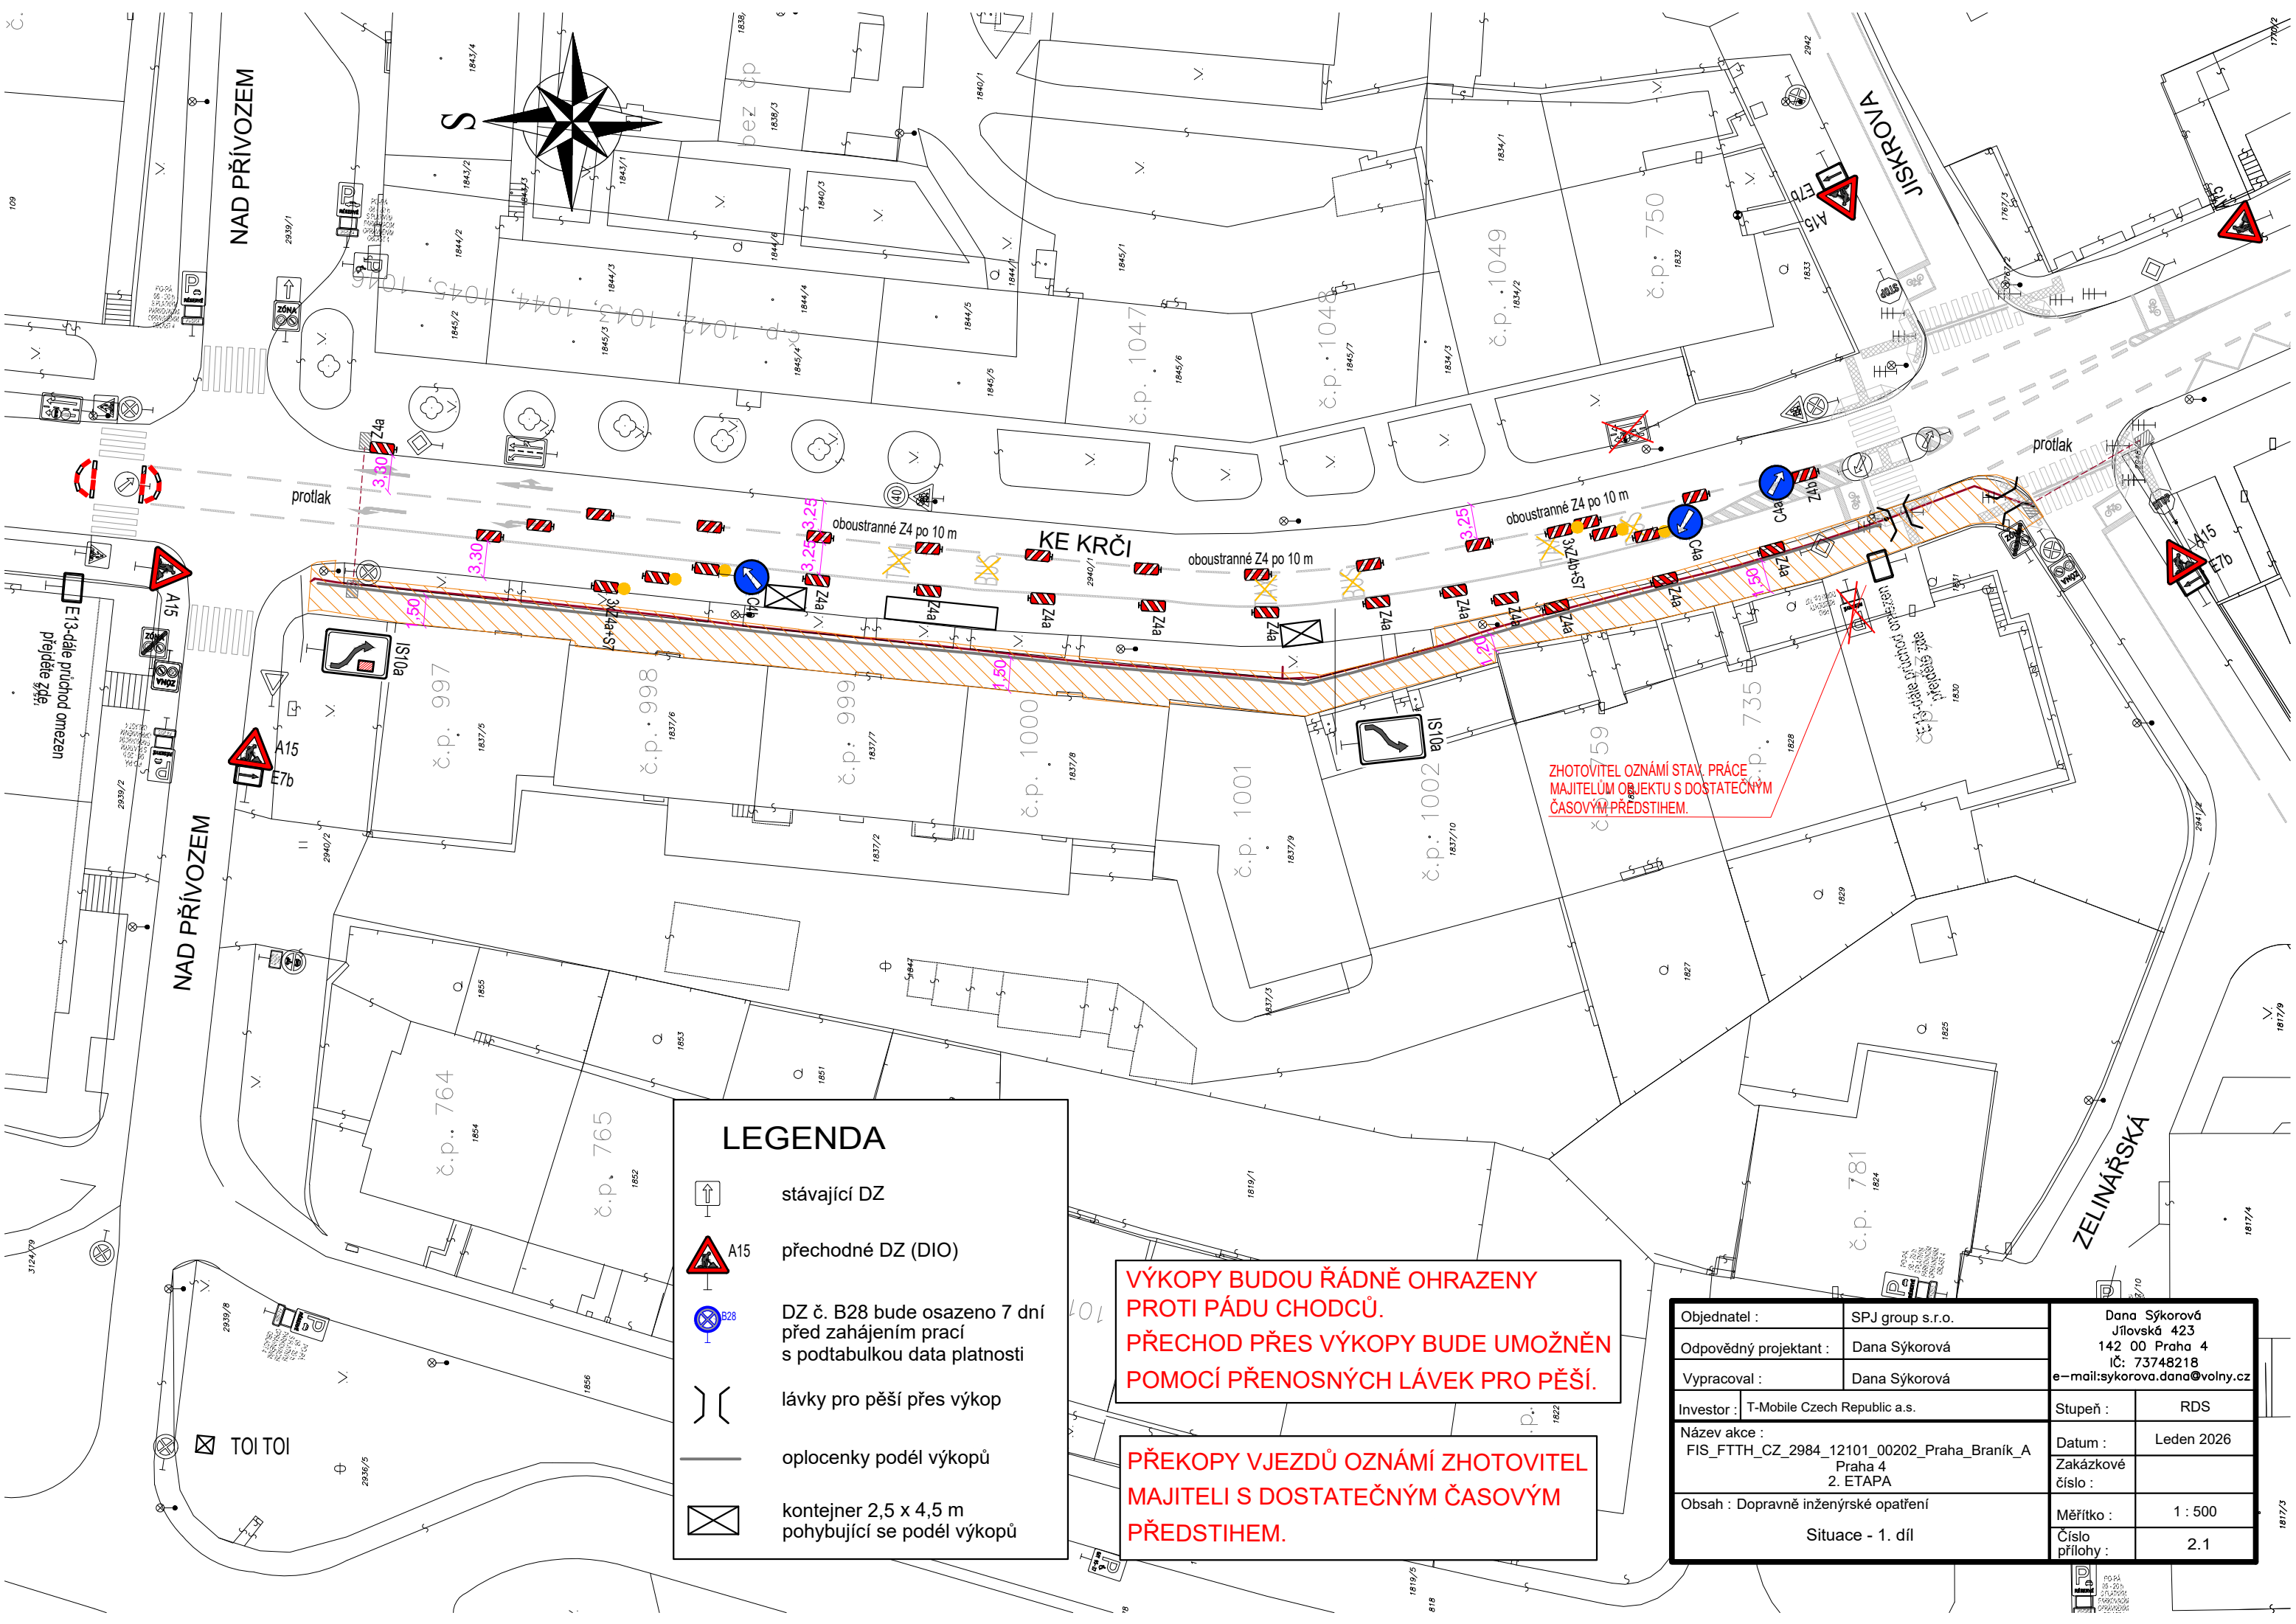

LEGENDA

-  stávající DZ
-  A15 přechodné DZ (DIO)
-  DZ č. B28 bude osazeno 7 dní před zahájením prací s podtabulkou data platnosti
-  lávky pro pěší přes výkop
-  oplocenky podél výkopů
-  kontejner 2,5 x 4,5 m pohybující se podél výkopů

VÝKOPY BUDOU ŘÁDNĚ OHRAZENY PROTI PÁDU CHODCŮ.
PŘECHOD PŘES VÝKOPY BUDE UMOŽNĚN POMOCÍ PŘENOSNÝCH LÁVEK PRO PĚŠÍ.

PŘEKOPY VJEZDŮ OZNÁMÍ ZHOTOVITEL MAJITELI S DOSTATEČNÝM ČASOVÝM PŘEDSTIHEM.

Objednatel :	SPJ group s.r.o.	Dana Sýkorová Jílovská 423 142 00 Praha 4 IČ: 73748218 e-mail:sykorova.dana@volny.cz	
Odpovědný projektant :	Dana Sýkorová		
Vypracoval :	Dana Sýkorová		
Investor :	T-Mobile Czech Republic a.s.	Stupeň :	RDS
Název akce : FIS_FTTH_CZ_2984_12101_00202_Praha_Braník_A Praha 4 2. ETAPA		Datum :	Leden 2026
Obsah : Dopravné inženýrské opatření Situace - 1. díl		Zakázkové číslo :	
		Měřítko :	1 : 500
		Číslo přílohy :	2.1