


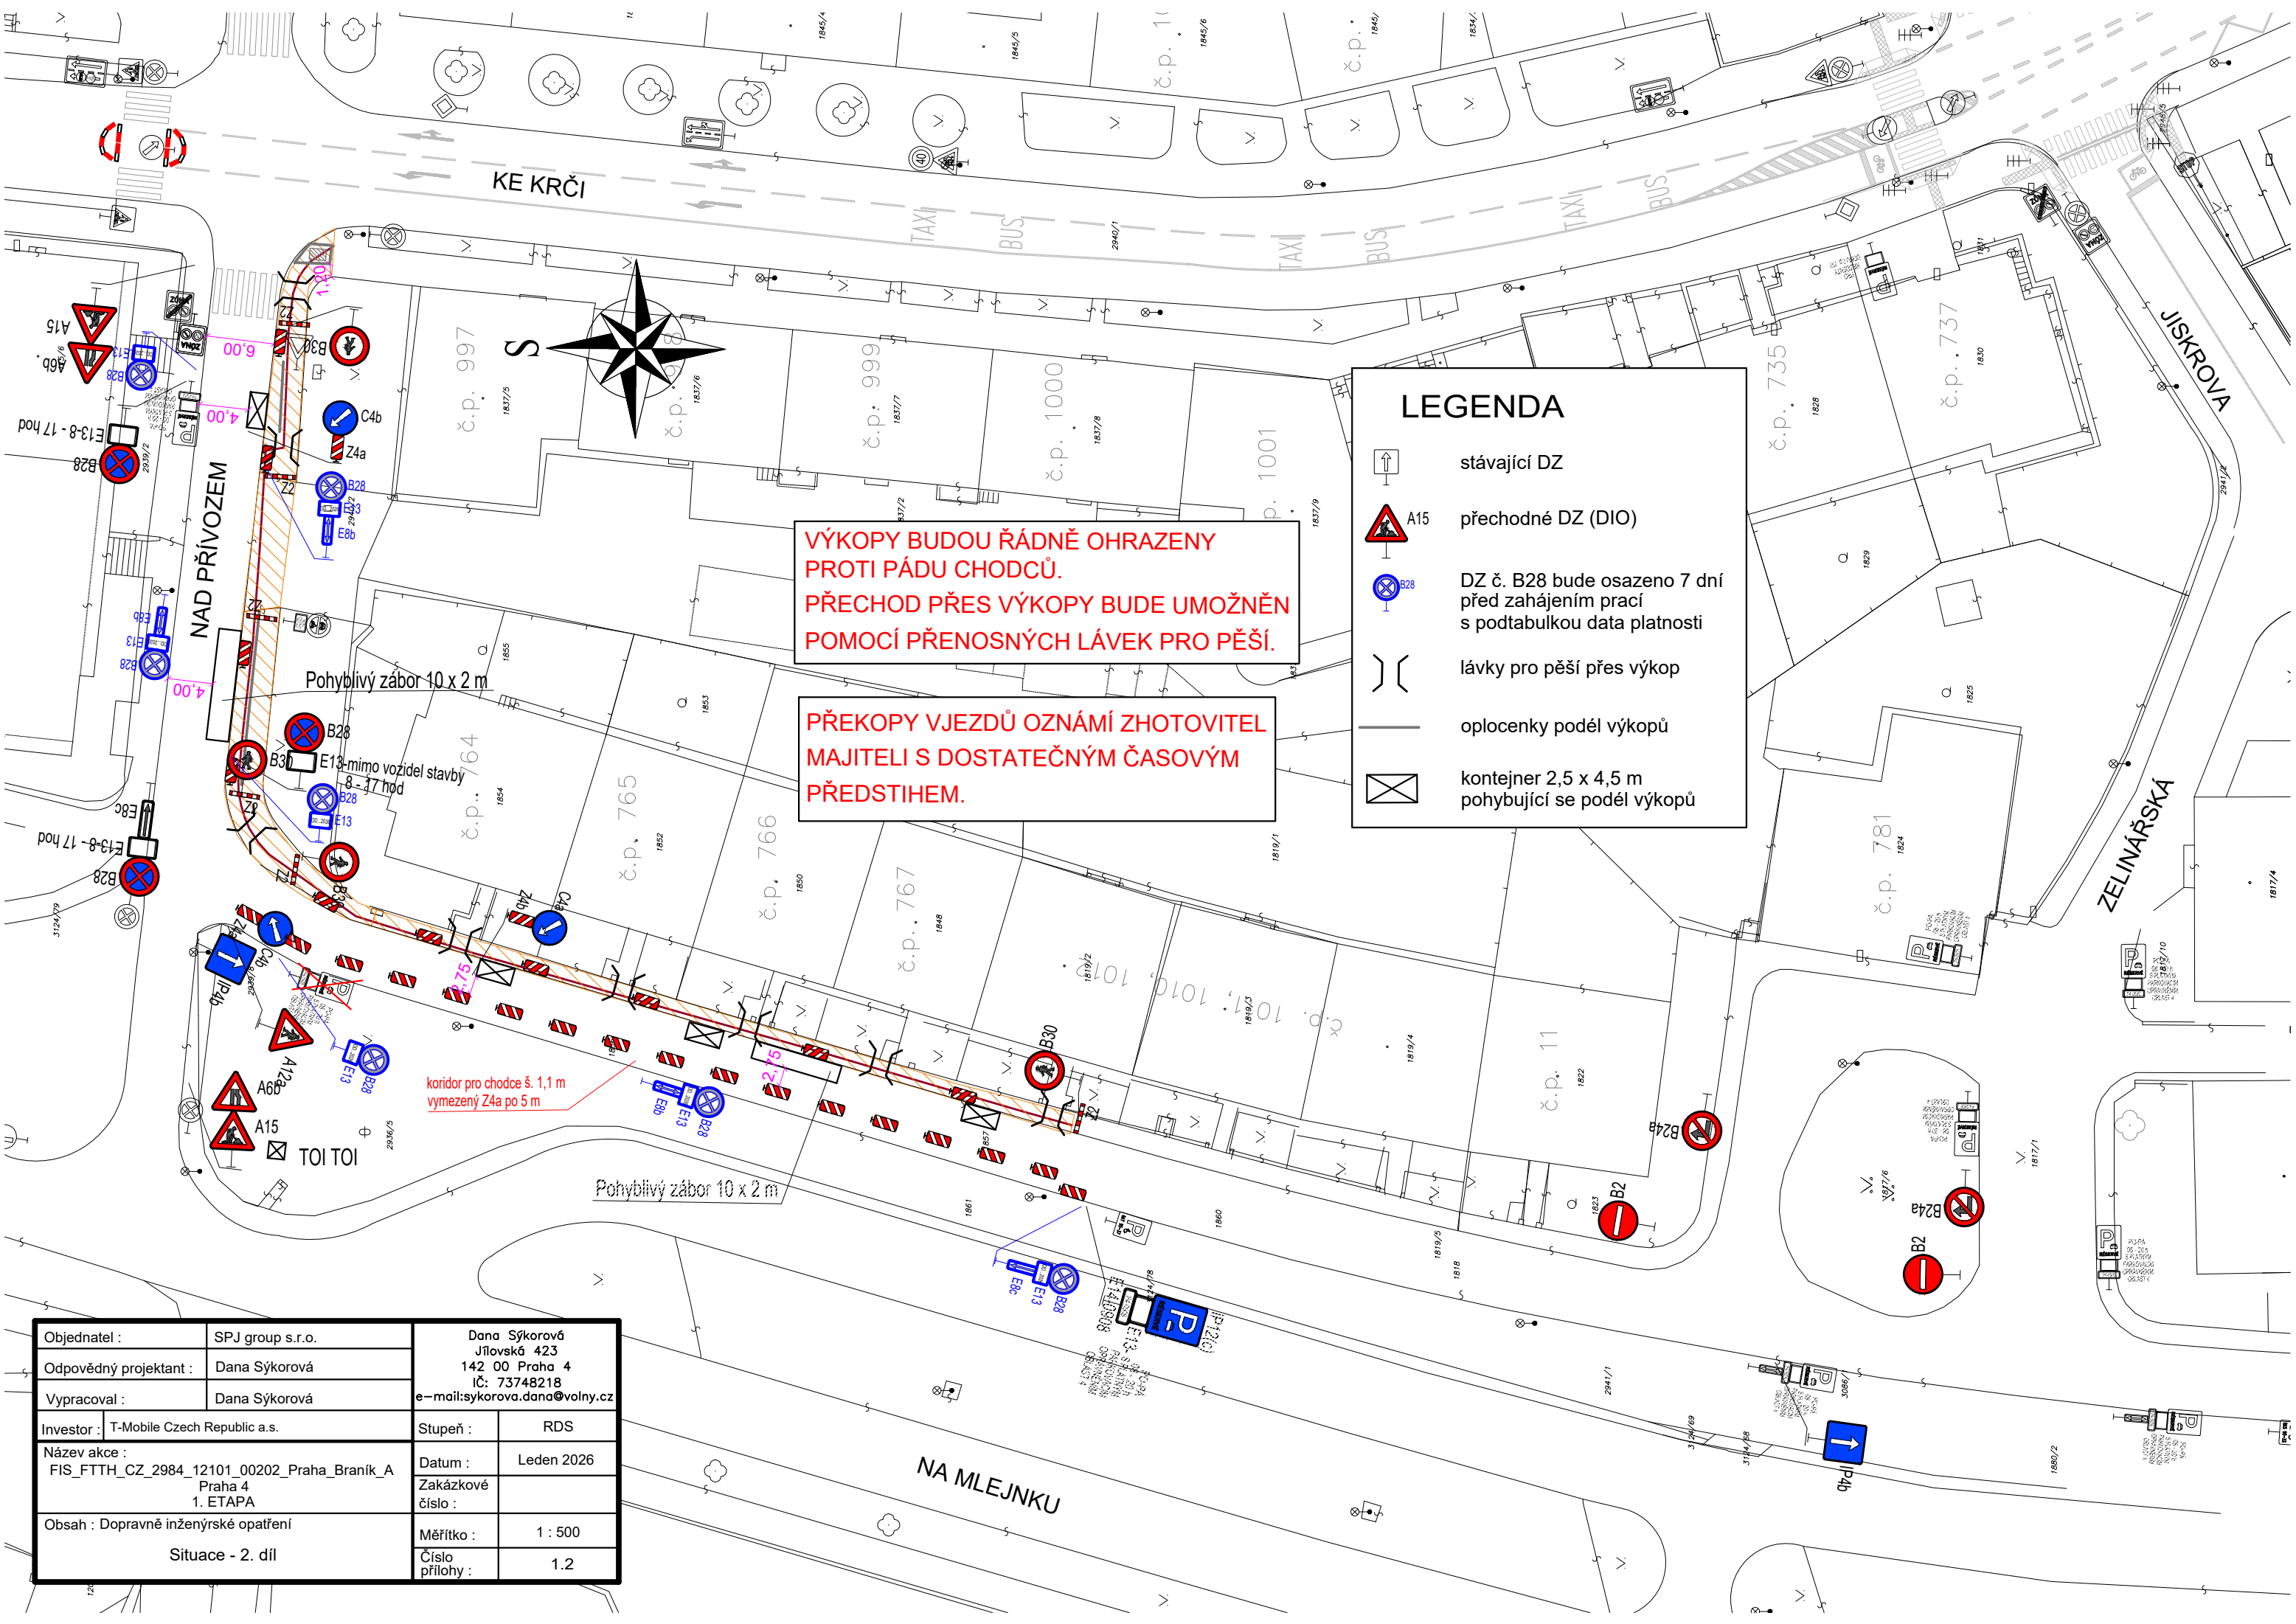

VÝKOPY BUDOU ŘÁDNĚ OHRAZENY
PROTI PÁDU CHODCŮ.
PŘECHOD PŘES VÝKOPY BUDE UMOŽNĚN
POMOCÍ PŘENOSNÝCH LÁVEK PRO PĚŠÍ.

PŘEKOPY VJEZDŮ OZNÁMÍ ZHOTOVITEL
MAJITELI S DOSTATEČNÝM ČASOVÝM
PŘEDSTIHEM.

LEGENDA

stávající DZ

přechodné DZ (DIO)

DZ č. B28 bude osazeno 7 dní
před zahájením prací
s podtabulkou data platnosti

lávky pro pěší přes výkop

oplocenky podél výkopů

kontejner 2,5 x 4,5 m
pohybující se podél výkopů

Objednatel :	SPJ group s.r.o.	Dana Sýkorová Jílovská 423 142 00 Praha 4 IČ: 73748218 e-mail:sykorova.dana@volny.cz	
Odpovědný projektant :	Dana Sýkorová		
Vypracoval :	Dana Sýkorová		
Investor :	T-Mobile Czech Republic a.s.	Stupeň :	RDS
Název akce :	FIS_FTTT_CZ_2984_12101_00202_Praha_Branik_A Praha 4 1. ETAPA	Datum :	Leden 2026
Obsah :	Dopravně inženýrské opatření Situace - 2. díl	Zakázkové číslo :	
		Měřítko :	1 : 500
		Číslo přílohy :	1.2