
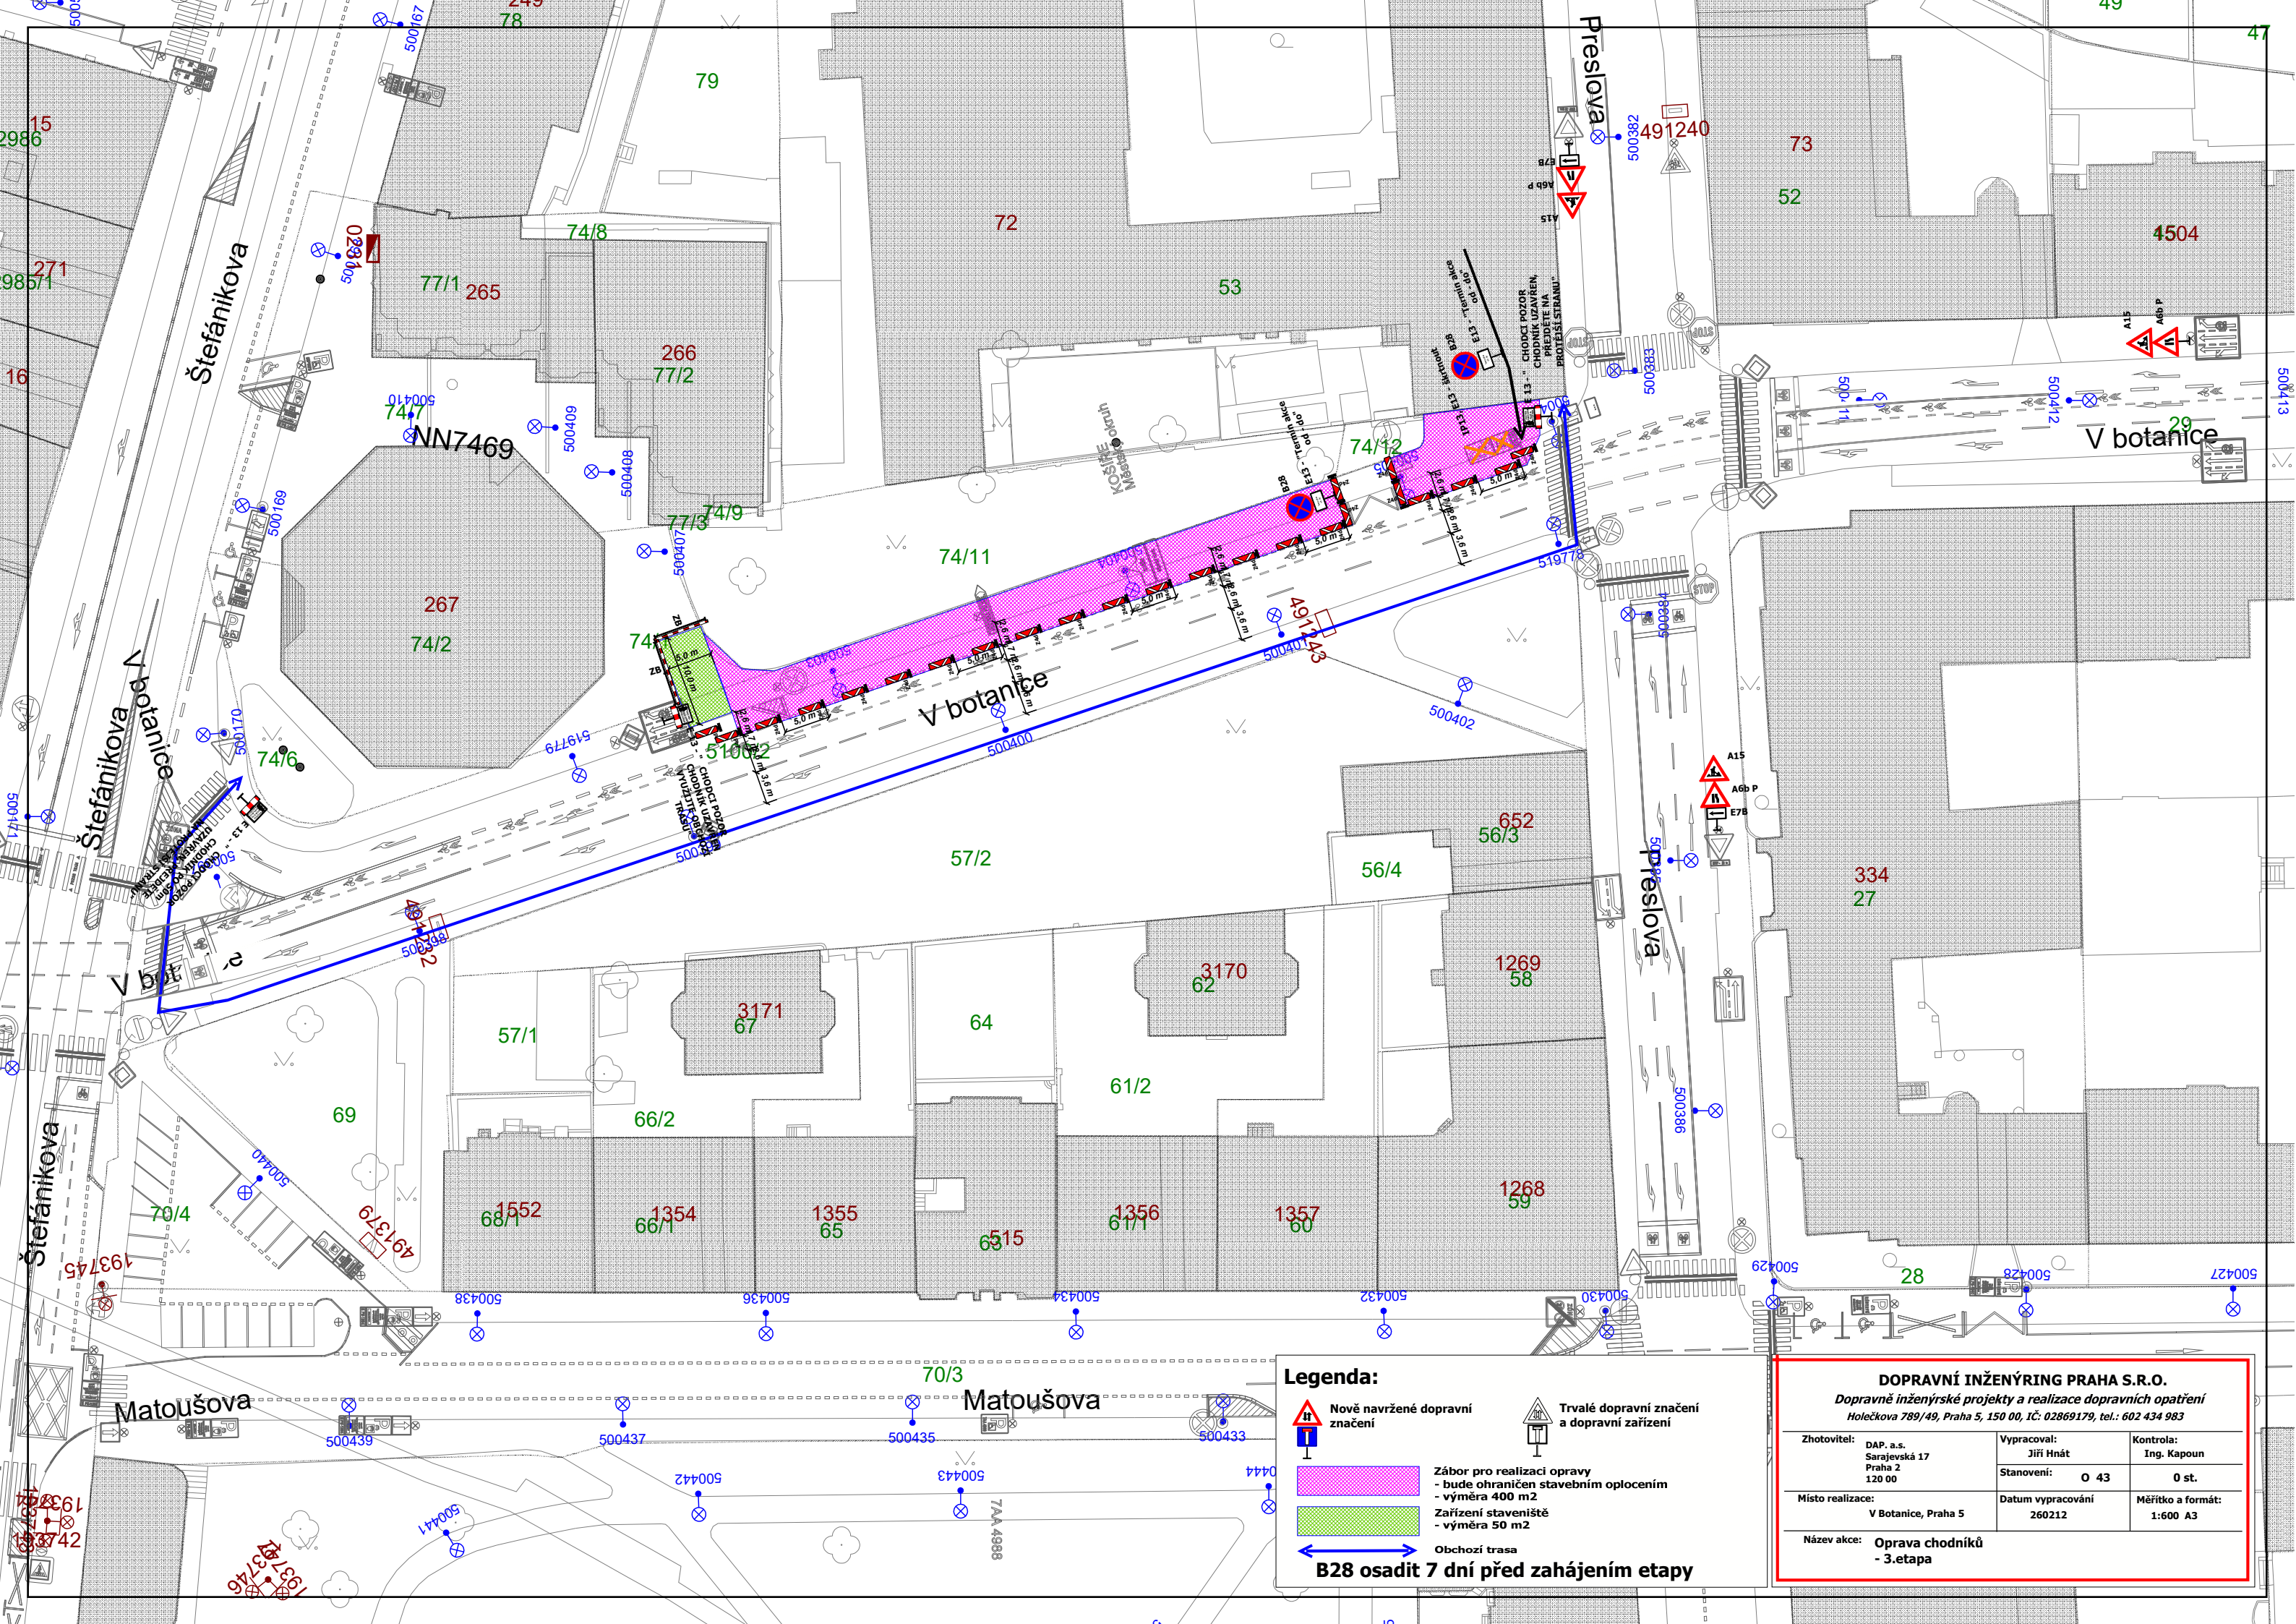


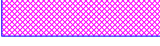


**Legenda:**

**Nově navržené dopravní značení**

**Trvalé dopravní značení a dopravní zařízení**

**Zábor pro realizaci opravy**  
- bude ohraničen stavebním oplocením  
- výměra 400 m<sup>2</sup>

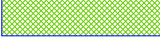**Zařízení staveniště**  
- výměra 50 m<sup>2</sup>

**Obchází trasa**

**B28 osadit 7 dní před zahájením etapy**

| DOPRAVNÍ INŽENÝRING PRAHA S.R.O.                                                                                                   |                                                 |                                             |
|---|-------------------------------------------------|---------------------------------------------|
| Dopravně inženýrské projekty a realizace dopravních opatření<br>Holečkova 789/49, Praha 5, 150 00, IČ: 02869179, tel.: 602 434 983 |                                                 |                                             |
| Zhotovitel:   | DAP, a.s.<br>Sarajevská 17<br>Praha 2<br>120 00 | Vypracoval:<br>Jiří Mnát<br>Stanovení: 0 43 |
| Místo realizace:   | V Botanice, Praha 5                             | Kontrola:<br>Ing. Kapoun<br>0 st.           |
| Název akce:   | Oprava chodníků<br>- 3.etapa                    | Měřítka a formát:<br>1:600 A3               |
| Datum vypracování<br>260212   |                                                 |                                             |