



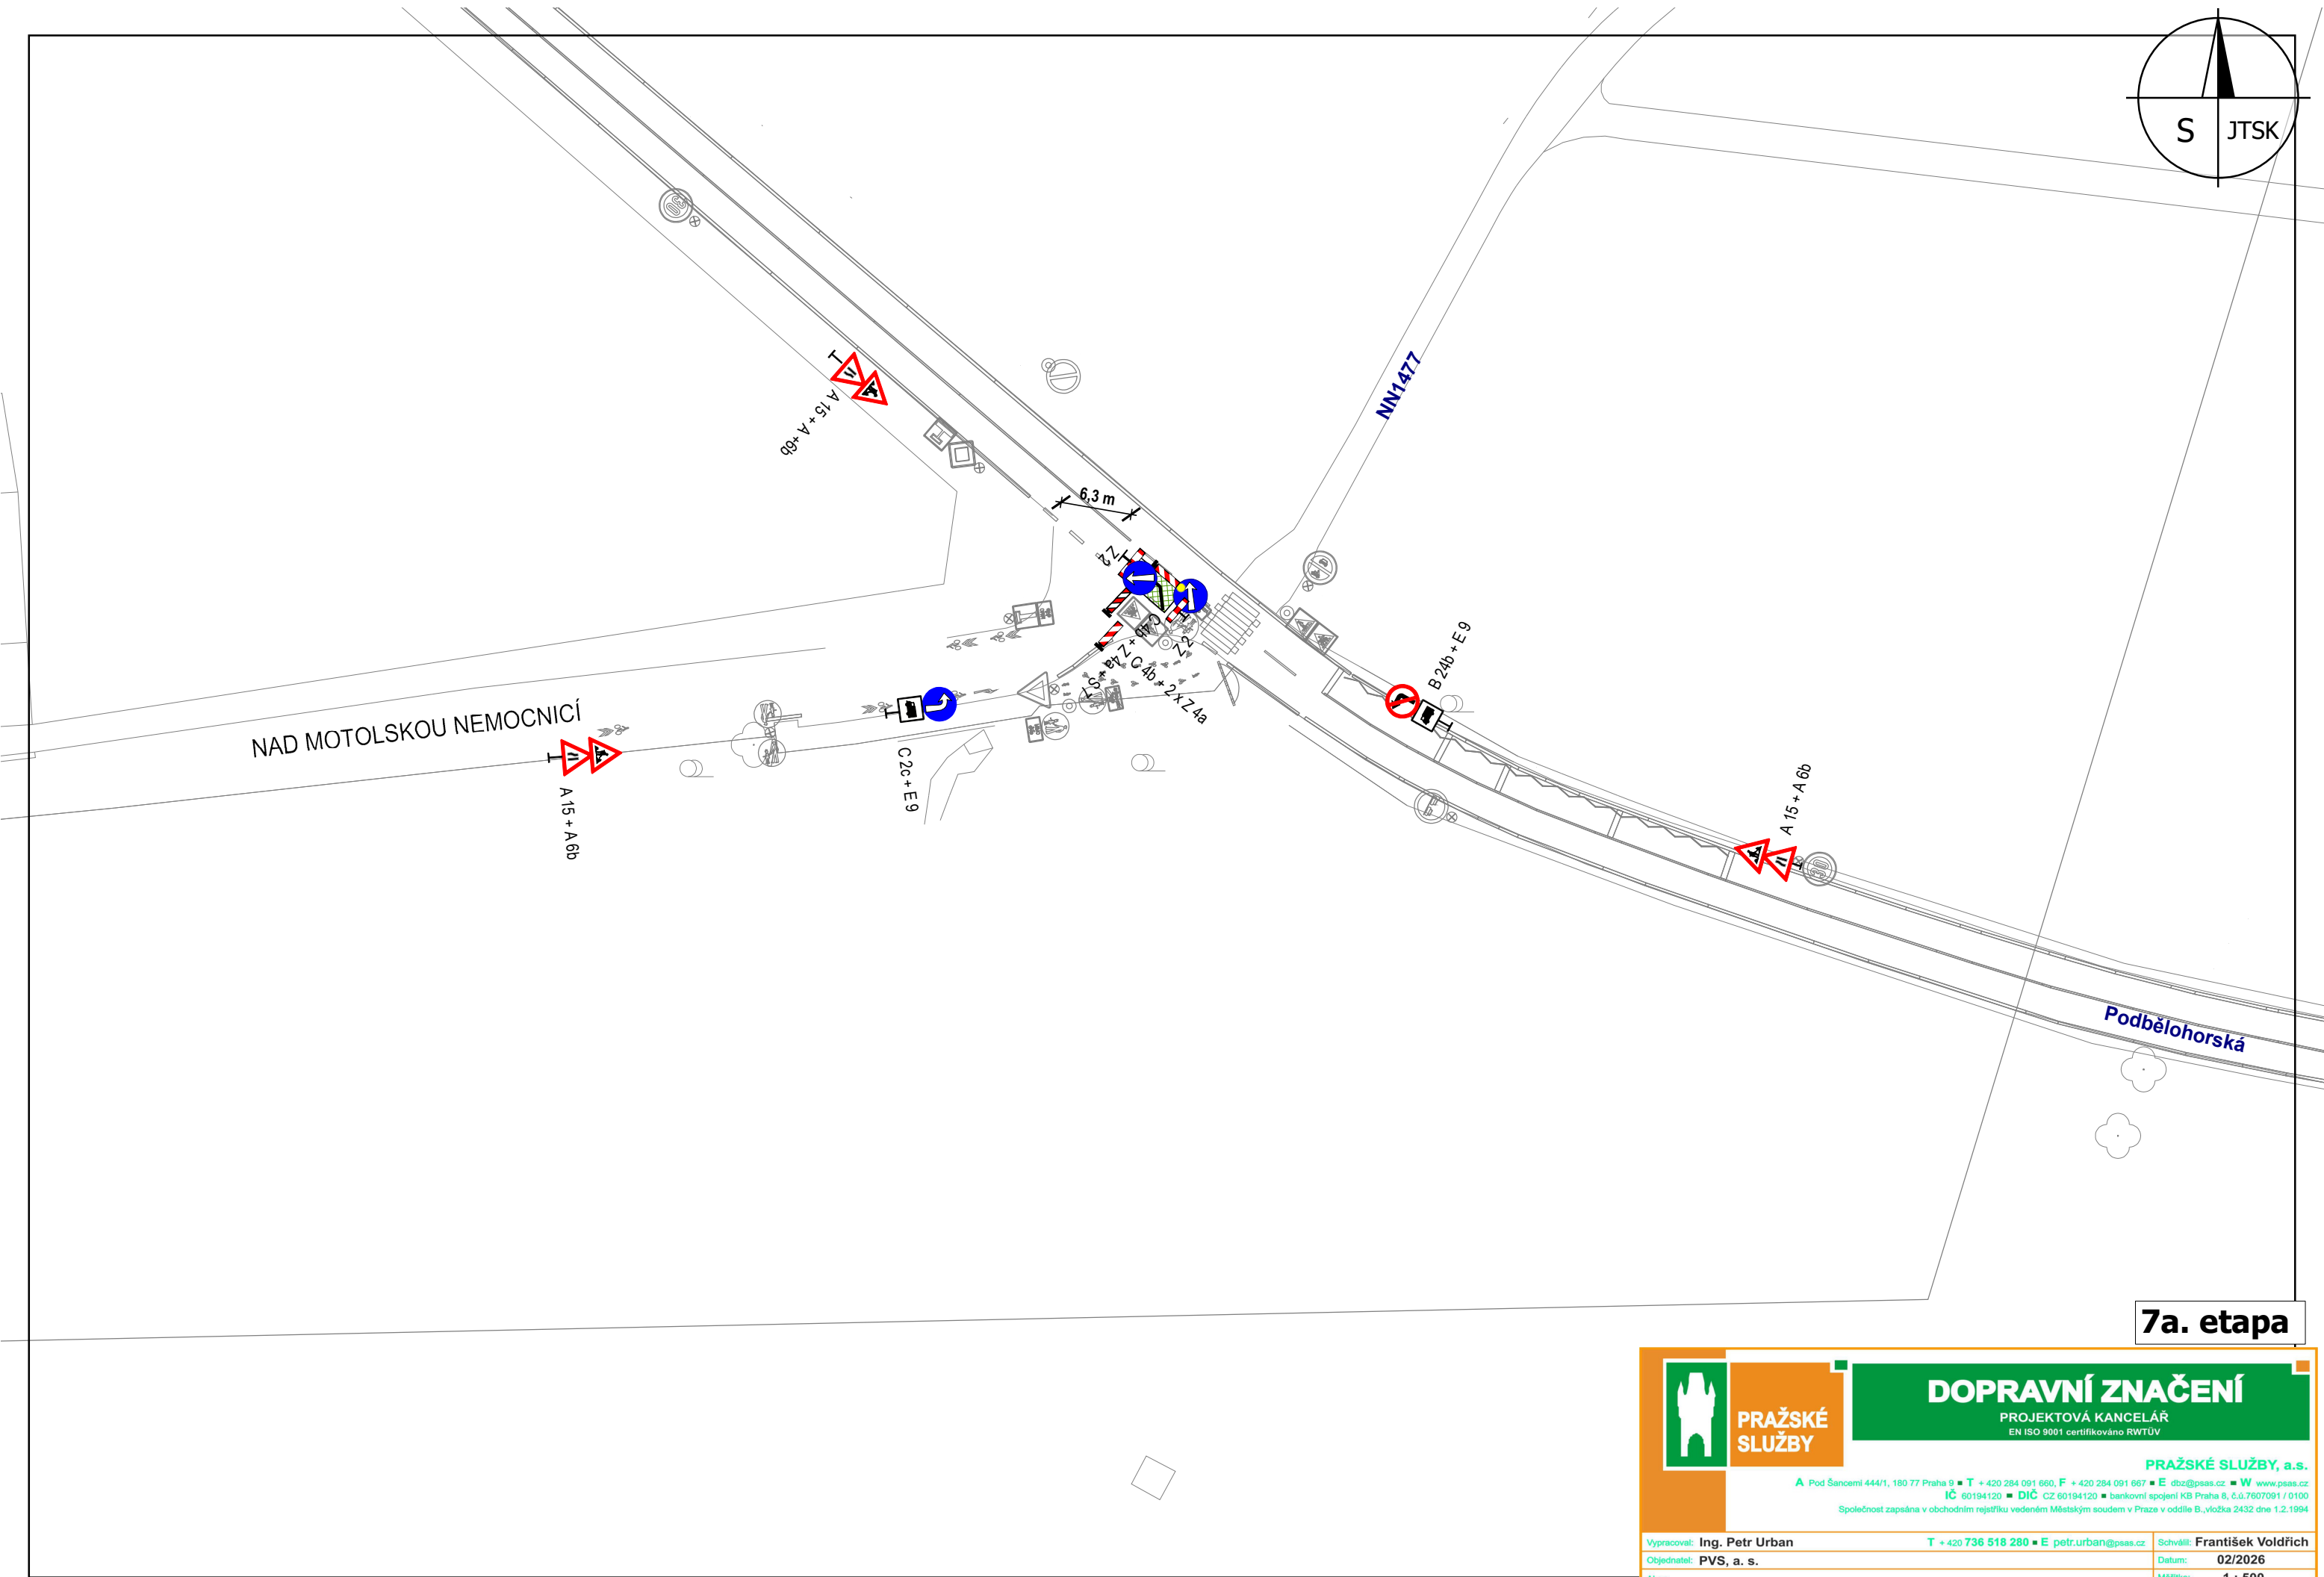

7a. etapa

0 20 m
1 : 500

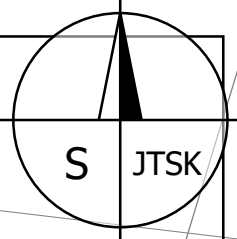


**PRAŽSKÉ
SLUŽBY**



DOPRAVNÍ ZNAČENÍ
PROJEKTOVÁ KANCELÁŘ
EN ISO 9001 certifikováno RWTÜV

PRAŽSKÉ SLUŽBY, a.s.
A Pod Šancemi 444/1, 180 77 Praha 9 ■ T +420 284 091 660, F +420 284 091 667 ■ E dtz@psas.cz ■ W www.psas.cz
IČ 60194120 ■ DIČ CZ 60194120 ■ bankovní spojení KB Praha 8, č.ú.7607091 / 0100
Společnost zapsána v obchodním rejstříku vedeném Městským soudem v Praze v oddíle B, vložka 2432 dne 1.2.1994

Vypracoval: Ing. Petr Urban	T +420 736 518 280 ■ E petr.urban@psas.cz	Schválil: František Voldřich
Objednatel: PVS, a. s.		Datum: 02/2026
Akce: Obnova vodovodních řadů, ul. Na Vypichu a Podbělohorská, Praha 6 (č. inv. akce 1/4/W57/00)		Měřítko: 1 : 500
		Č.zakázky:
		NÁVRH DIO

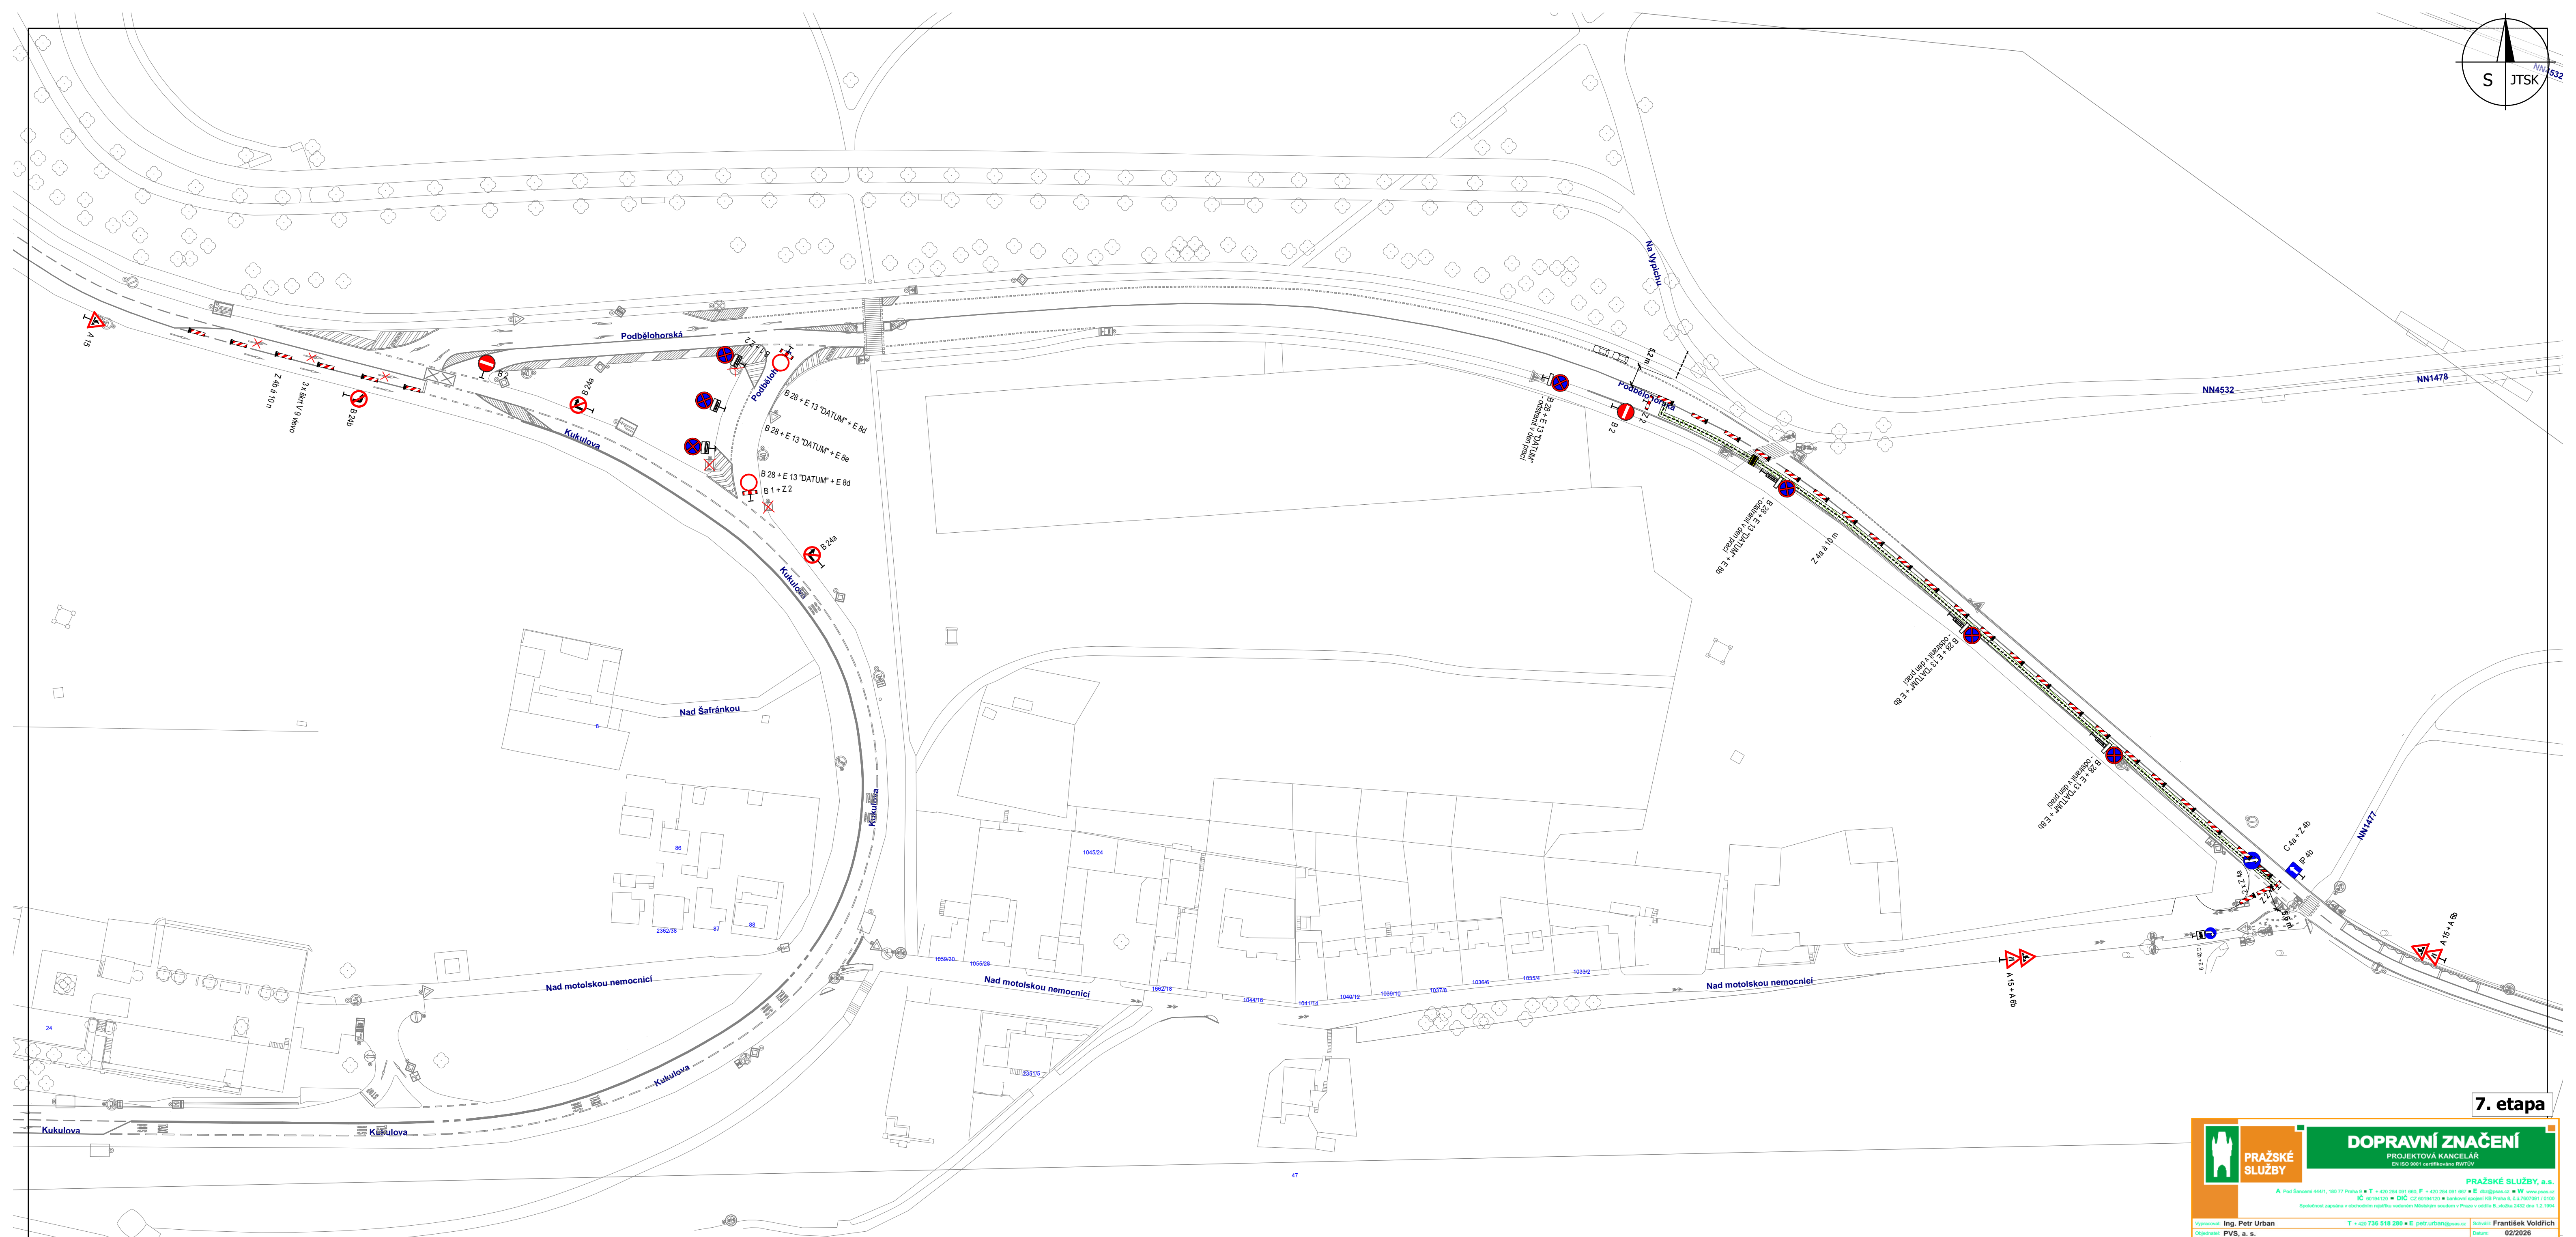

 PRAŽSKÉ SLUŽBY	DOPRAVNÍ ZNAČENÍ PROJEKTOVÁ KANCELÁŘ EN ISO 9001 certifikovaná RWTUV
	PRAŽSKÉ SLUŽBY, a.s. A: Poř. Seznam 4441, 180 77 Praha 9 • T + 420 254 091 600 • F + 420 254 091 007 • E: info@ps.cz • W: www.pscz.cz IČ 60194120 • DIČ: CZ 60194120 • bankovní spojení KB Praha 5, č.ú. 607000101 / 011 Společnost zapísaná v obchodním rejstříku vedeném Městským soudem v Praze v oddíle B, číslo 2432 dne 1.2.19
Vypracoval: Ing. Petr Urban Objednatel: PVS, a. s. Akce:	T + 420 736 518 280 • E: petr.urban@psw.cz Obnova vodovodních řadů, ul. Na Vypichu a Podbělohorská, Praha 6 (č. inv. akce 14/W57/00)
Státní znak Datum: 02/2026 Měřítko: 1 : 750 Číslo zakázky:	

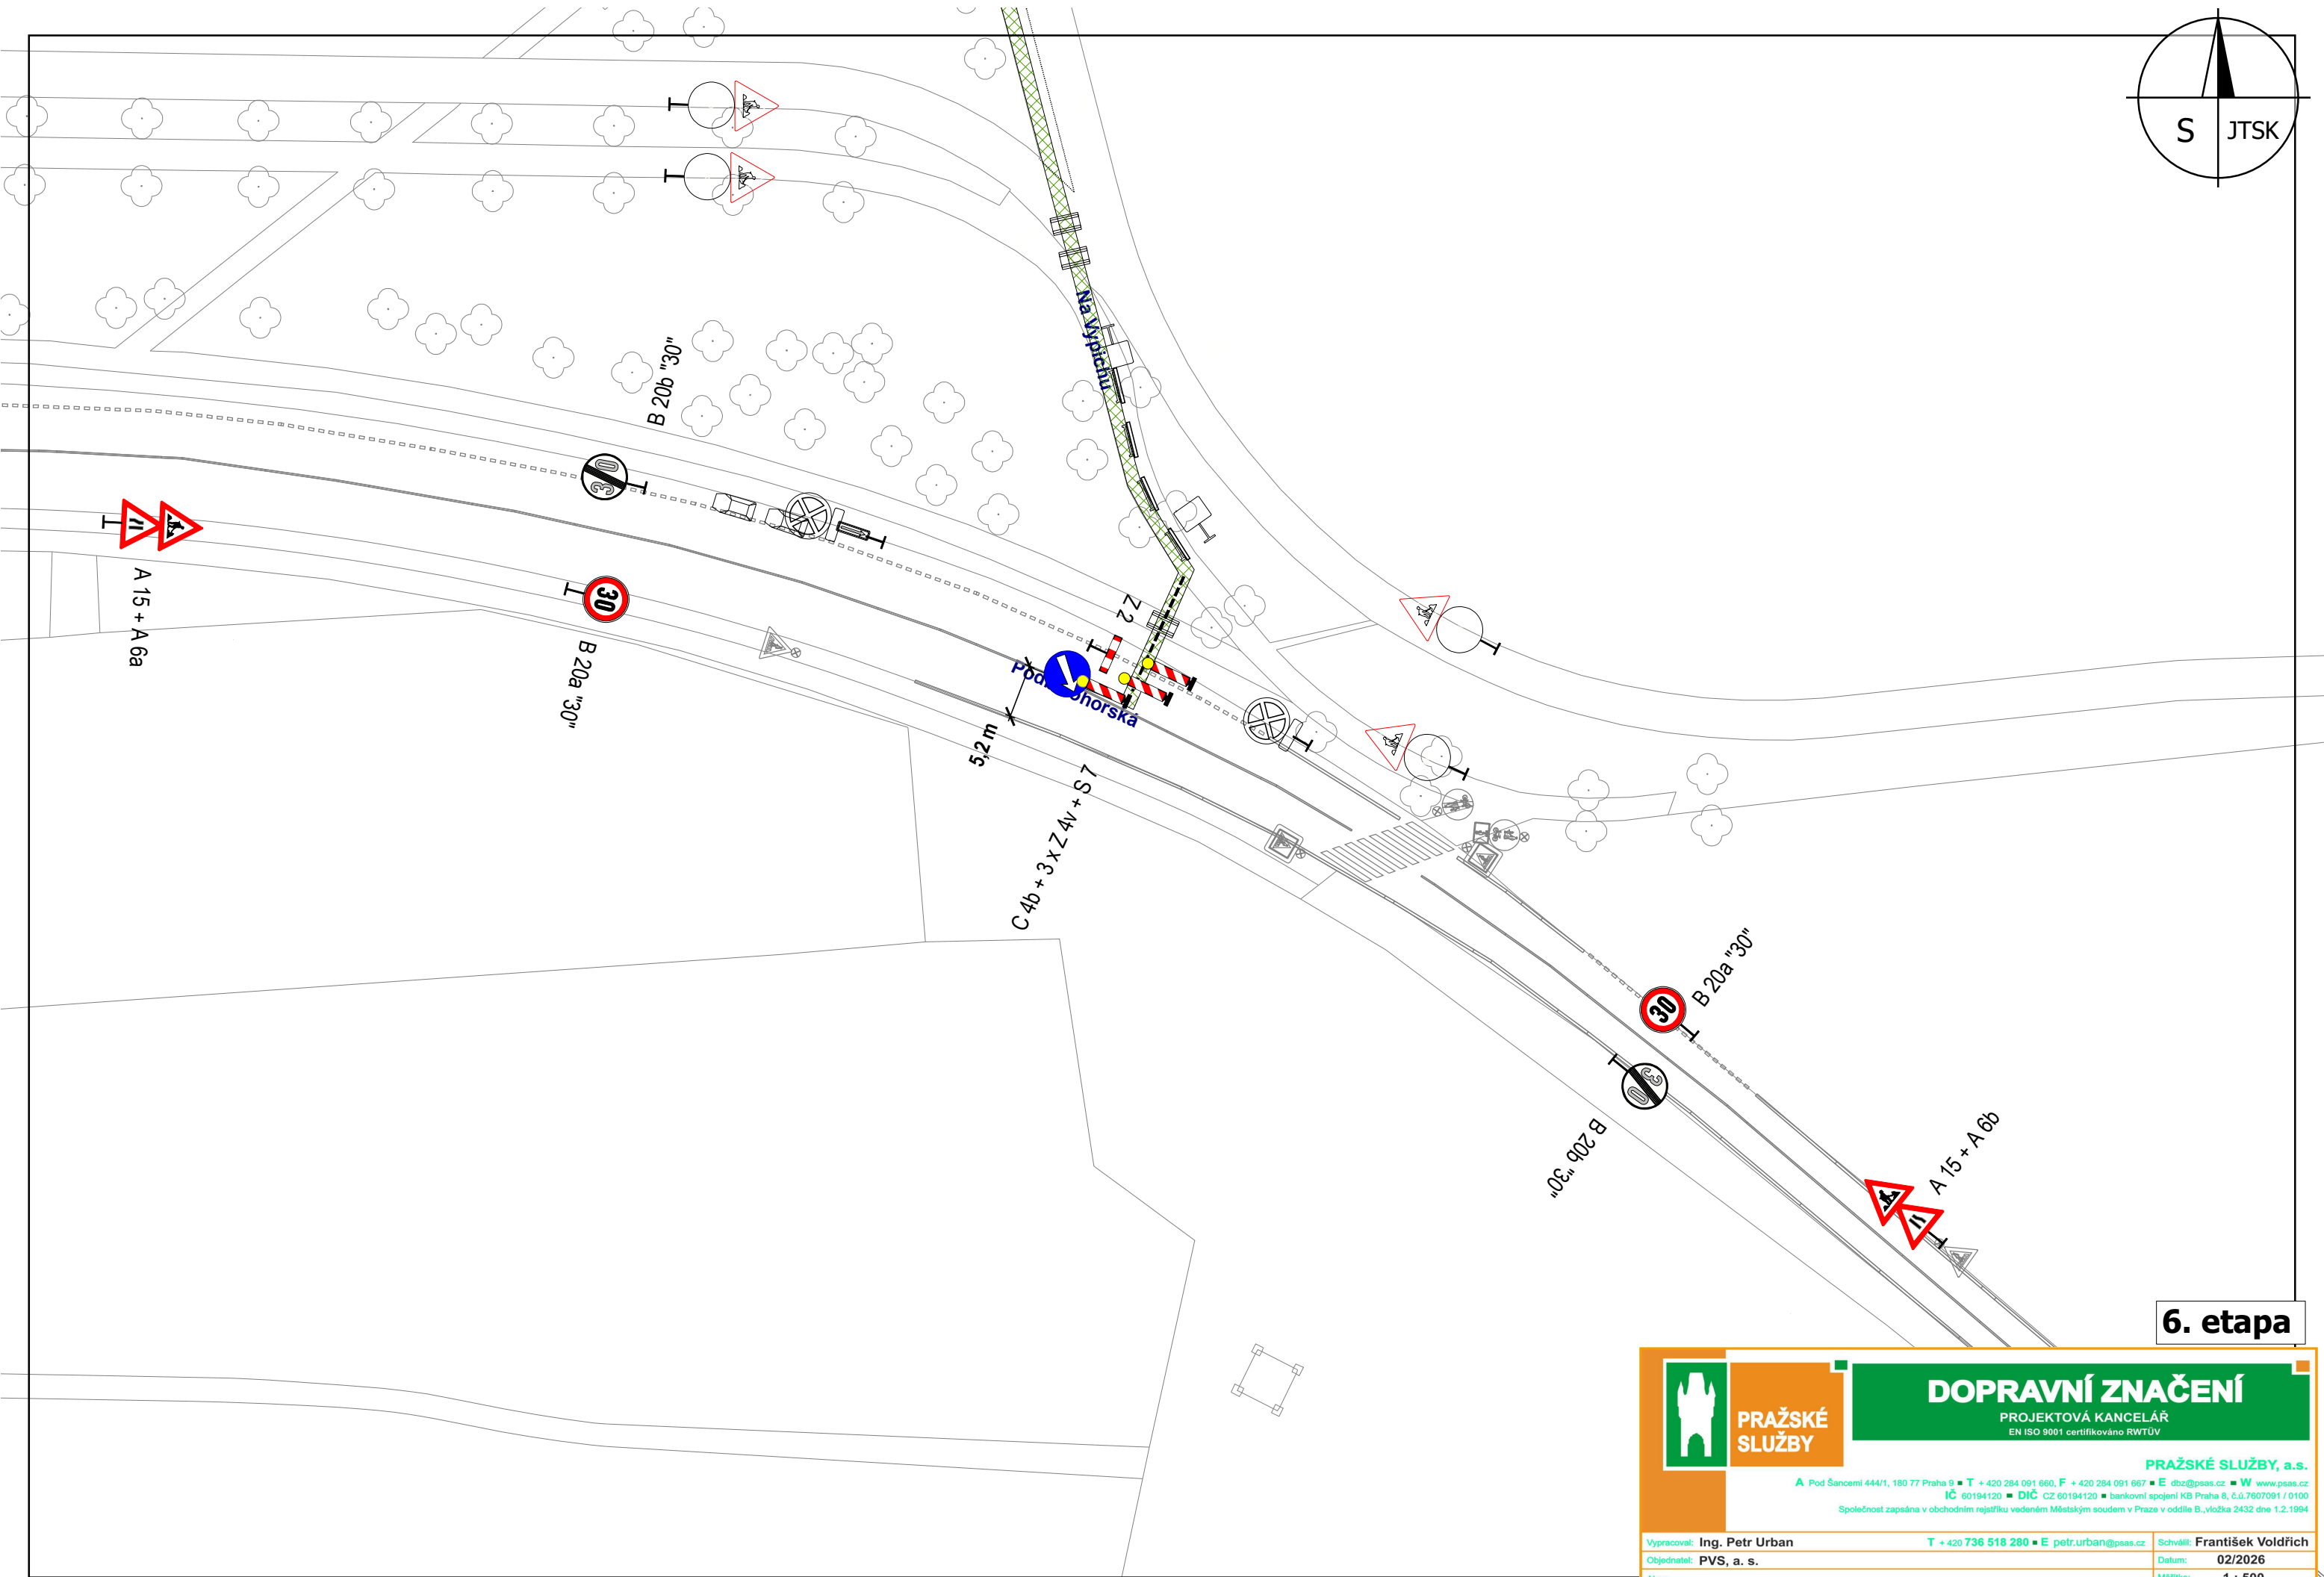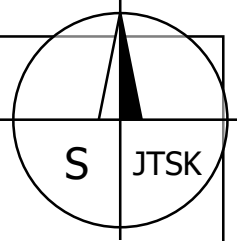

6. etapa



DOPRAVNÍ ZNAČENÍ

PROJEKTOVÁ KANCELÁŘ
EN ISO 9001 certifikováno RWTÜV

PRAŽSKÉ SLUŽBY, a.s.

A Pod Šancemi 444/1, 180 77 Praha 9 ■ T +420 284 091 660, F +420 284 091 667 ■ E dbz@psas.cz ■ W www.psas.cz
IČ 60194120 ■ DIČ CZ 60194120 ■ bankovní spojení KB Praha 8, č.ú.7607091 / 0100
Společnost zapsána v obchodním rejstříku vedeném Městským soudem v Praze v oddíle B, vložka 2432 dne 1.2.1994

Vypracoval: Ing. Petr Urban		T + 420 736 518 280 ■ E petr.urban@psas.cz	Schválil: František Voldřich
Objednatel: PVS, a. s.			Datum: 02/2026
Akce: Obnova vodovodních řadů, ul. Na Vypichu a Podbělohorská, Praha 6 (č. inv. akce 1/4/W57/00)			Měřítko: 1 : 500
			Č.zakázky:
			NÁVRH DIO