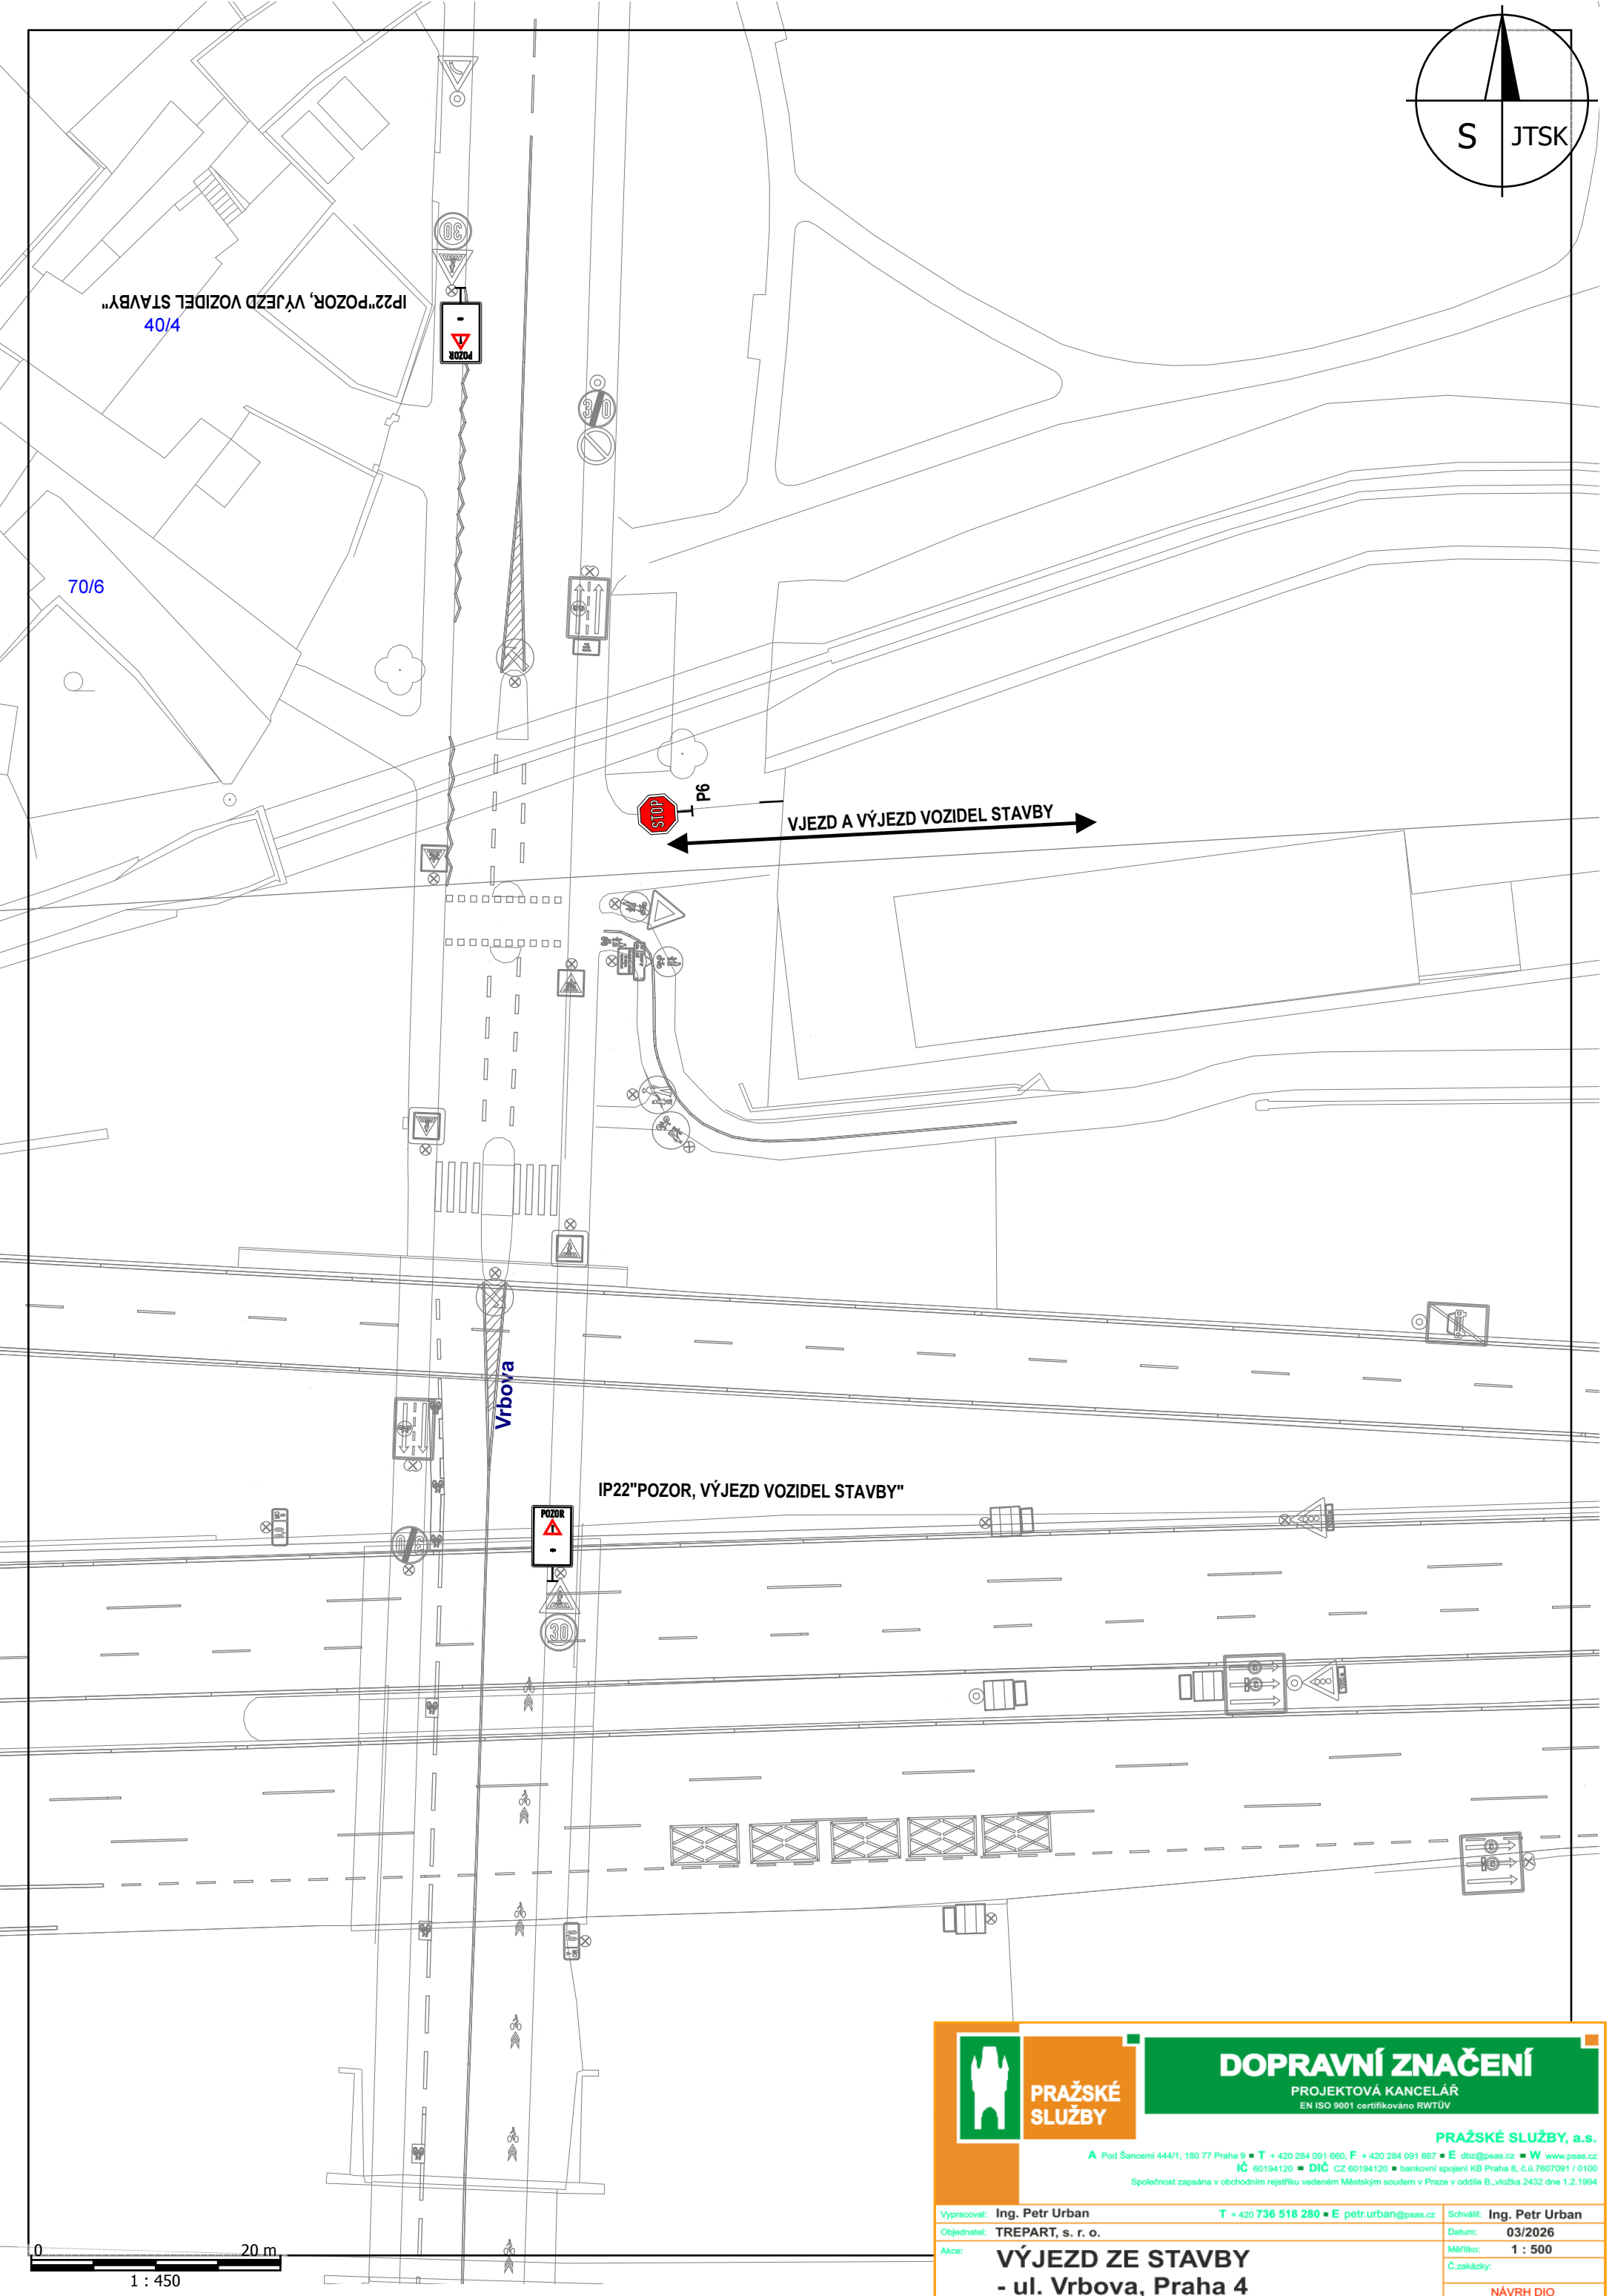
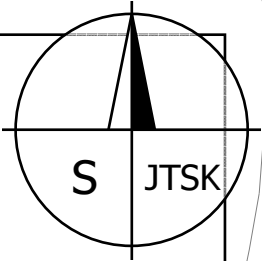


**PRAŽSKÉ
SLUŽBY**

DOPRAVNÍ ZNAČENÍ
PROJEKTOVÁ KANCELÁŘ
EN ISO 9001 certifikováno RWTÜV

PRAŽSKÉ SLUŽBY, a.s.
A Pod Šancemi 444/1, 180 77 Praha 9 ■ T + 420 284 091 660, F + 420 284 091 667 ■ E dbz@psas.cz ■ W www.psas.cz
IČ 60194120 ■ DIČ CZ 60194120 ■ bankovní spojení KB Praha 8, č.ú.7607091 / 0100
Společnost zapsána v obchodním rejstříku vedeném Městským soudem v Praze v oddíle B, vložka 2432 dne 1.2.1994

Vypracoval: Ing. Petr Urban	T + 420 736 518 280 ■ E petr.urban@psas.cz	Schválil: Ing. Petr Urban
Objednatel: TREPART, s. r. o.		Datum: 03/2026
Akce: VÝJEZD ZE STAVBY - ul. Vrbova, Praha 4		Měřítko: 1 : 500
		Č. zakázky:
		NÁVRH DIO