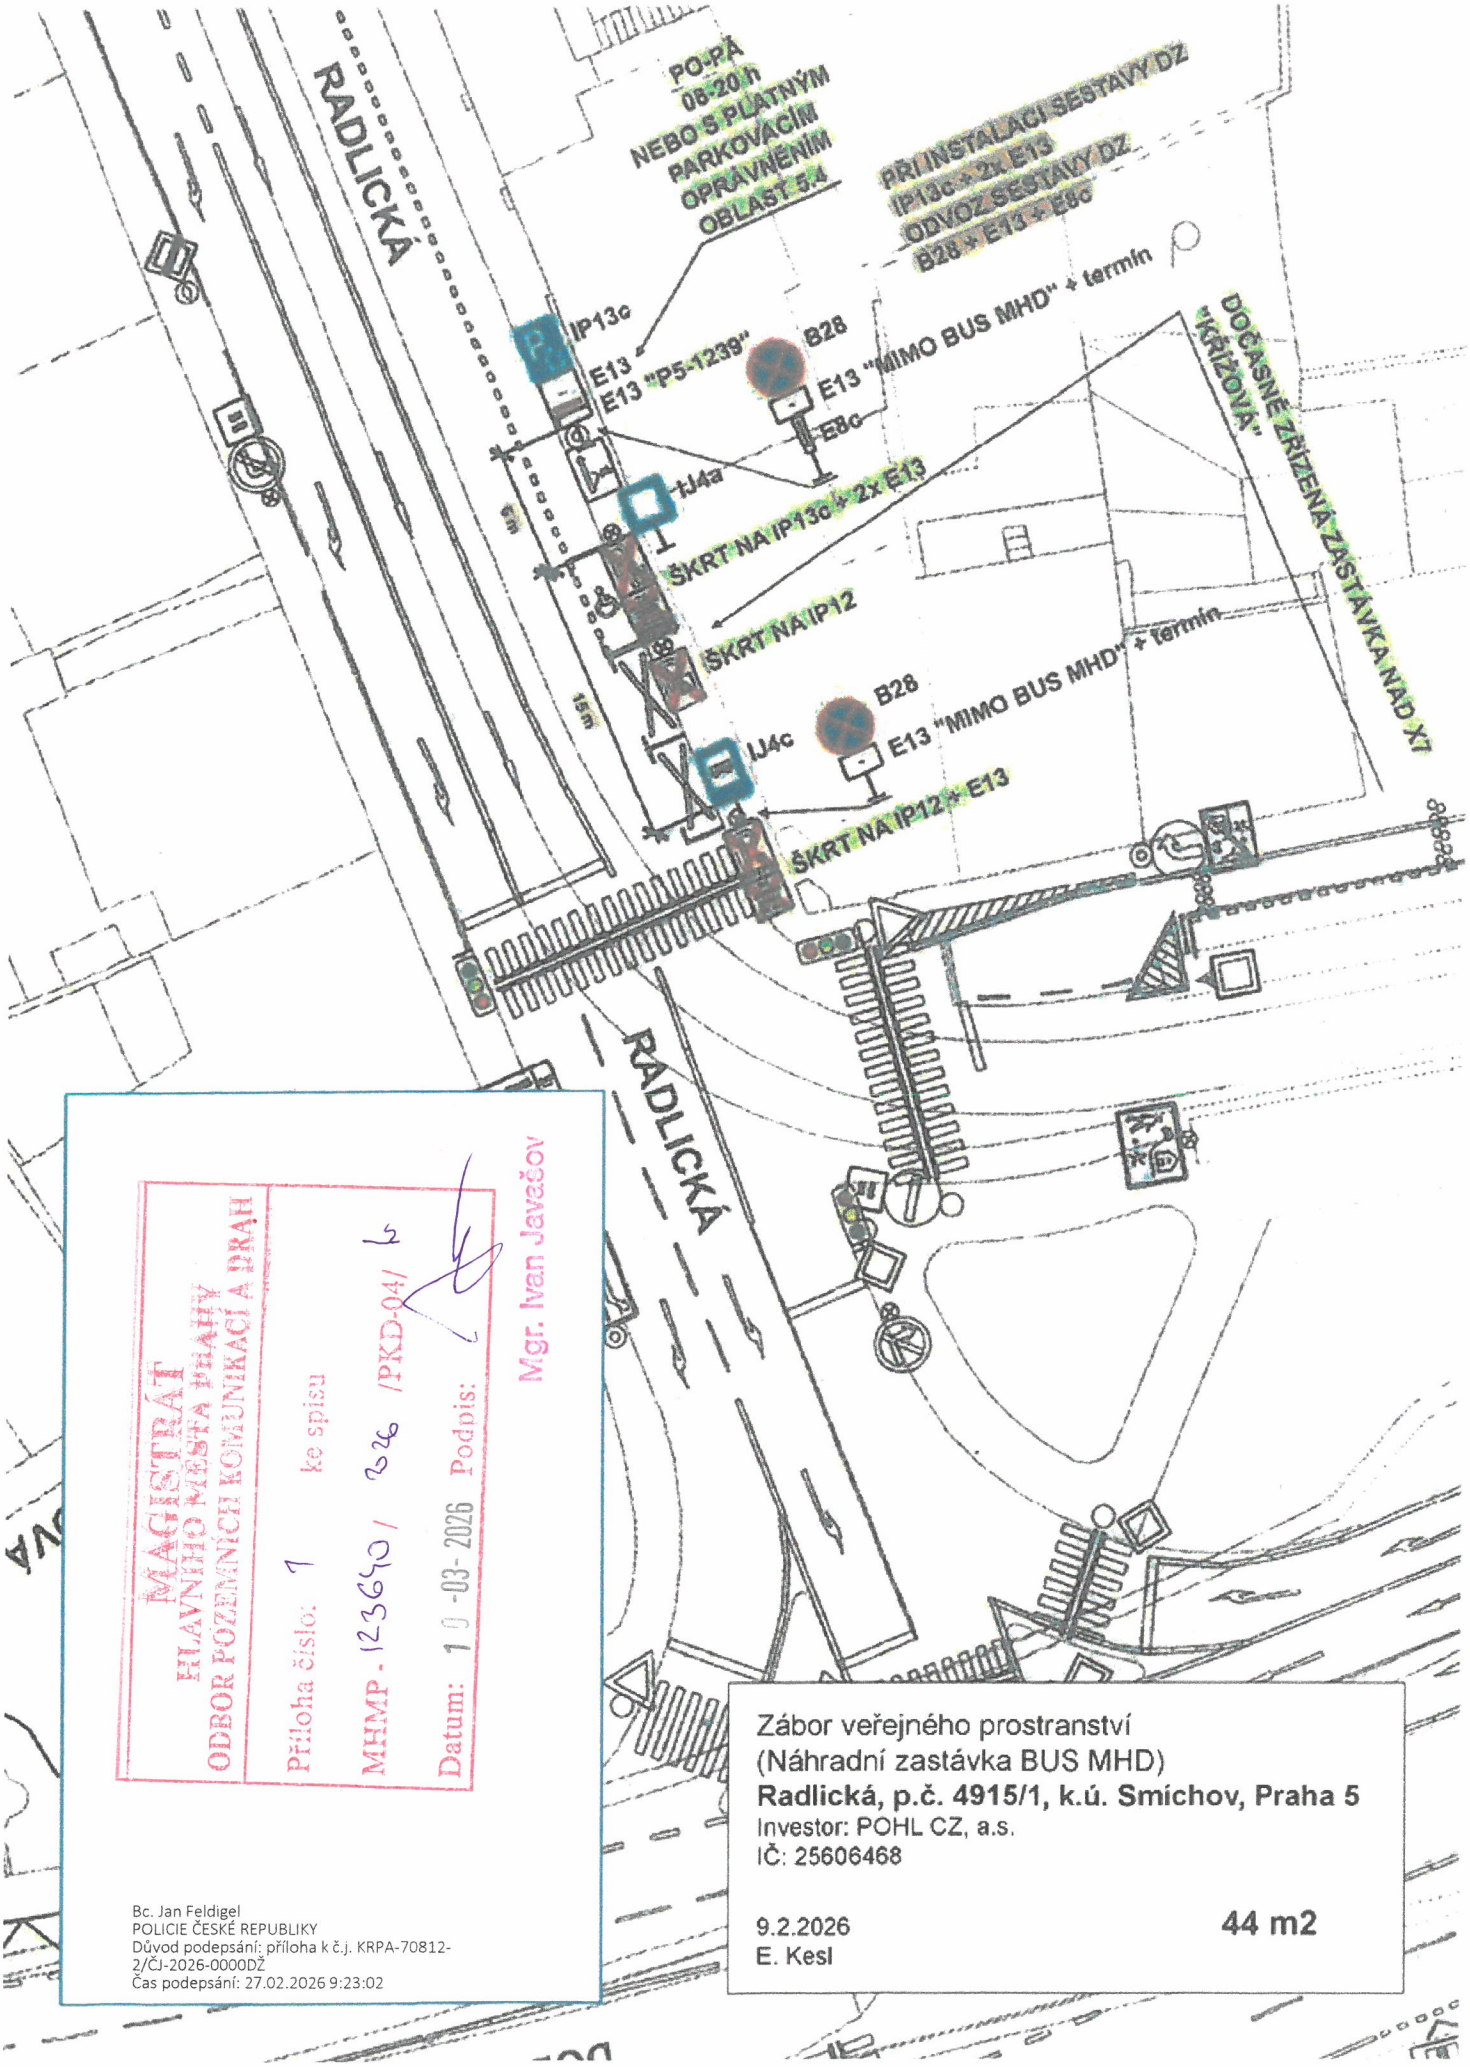

MAGISTRÁT
HLAVNÍHO MĚSTA PRAHY
ODBOR POZEMNÍCH KOMUNIKACÍ A DRAH

Příloha číslo: 1 ke spisu

MHMP-123690/2026 /PKD-04/

Datum: 10-03-2026 Podpis:

Mgr. Ivan Javešov

Bc. Jan Feldigel
POLICIE ČESKÉ REPUBLIKY
Důvod podepsání: příloha k č.j. KRPA-70812-2/ČJ-2026-0000DŽ
Čas podepsání: 27.02.2026 9:23:02

Zábor veřejného prostranství
(Náhradní zastávka BUS MHD)
Radlická, p.č. 4915/1, k.ú. Smíchov, Praha 5
Investor: POHL CZ, a.s.
IČ: 25606468

9.2.2026
E. Kesl

44 m2