




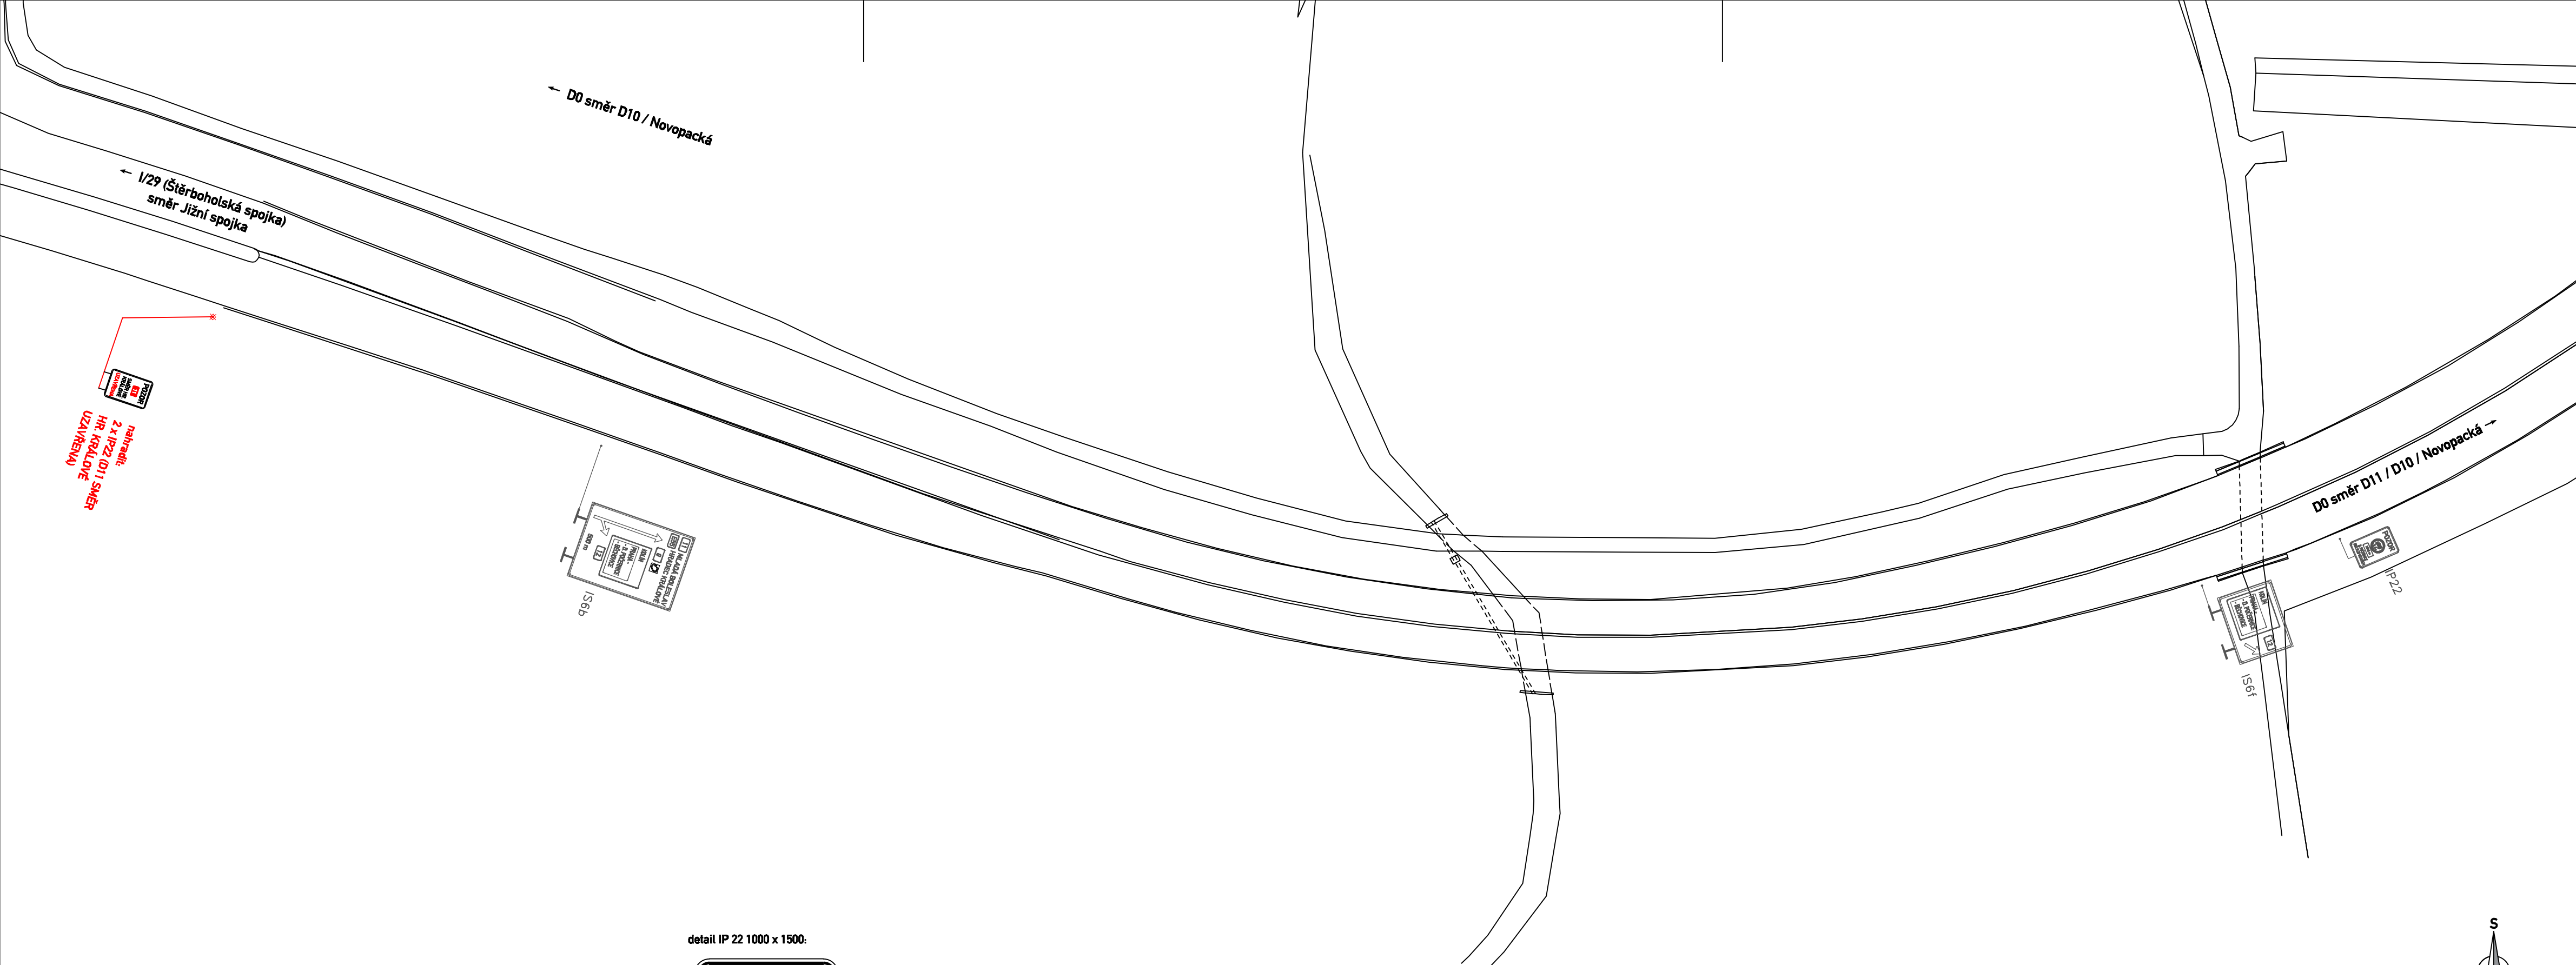

nahradit:
2 x IP22 D11 SMĚR
HR. KRÁLOVÉ
UZAVŘENA

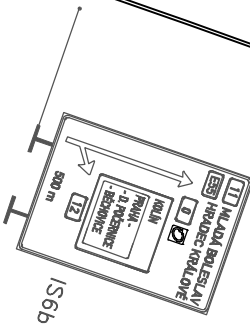


IS6b

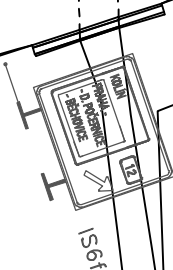


IP22

detail IP 22 1000 x 1500:

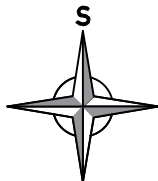

VYPRACOVAL:	Štěpán Horal	Štěpán Horal
KONTROLOVAL:	Štěpán Horal	IČO 11632691
OBJEDNATEL:	Krajská správa a údržba silnic Středočeského kraje, p.o. Zborovská 11, 150 21 Praha 5	tel.: 737 797 101 stepan.horal@seznam.cz
NÁZEV AKCE:	III/6111 Jirny, most ev. č. 6111-1	Č.VÝKRESU: 0.2.2.E
OBECNÁ:	D10 ETAPA 0.2.2 (UZAVÍRKA DÁLNICE D11 / DEMOLICE MOSTU) VÝŘEZ E (ŠTĚRBOHOLSKÁ SPOJKA)	MĚŘITKO: 1:1000
		DATUM: 1/2026
		FORMÁT: 3 x A4

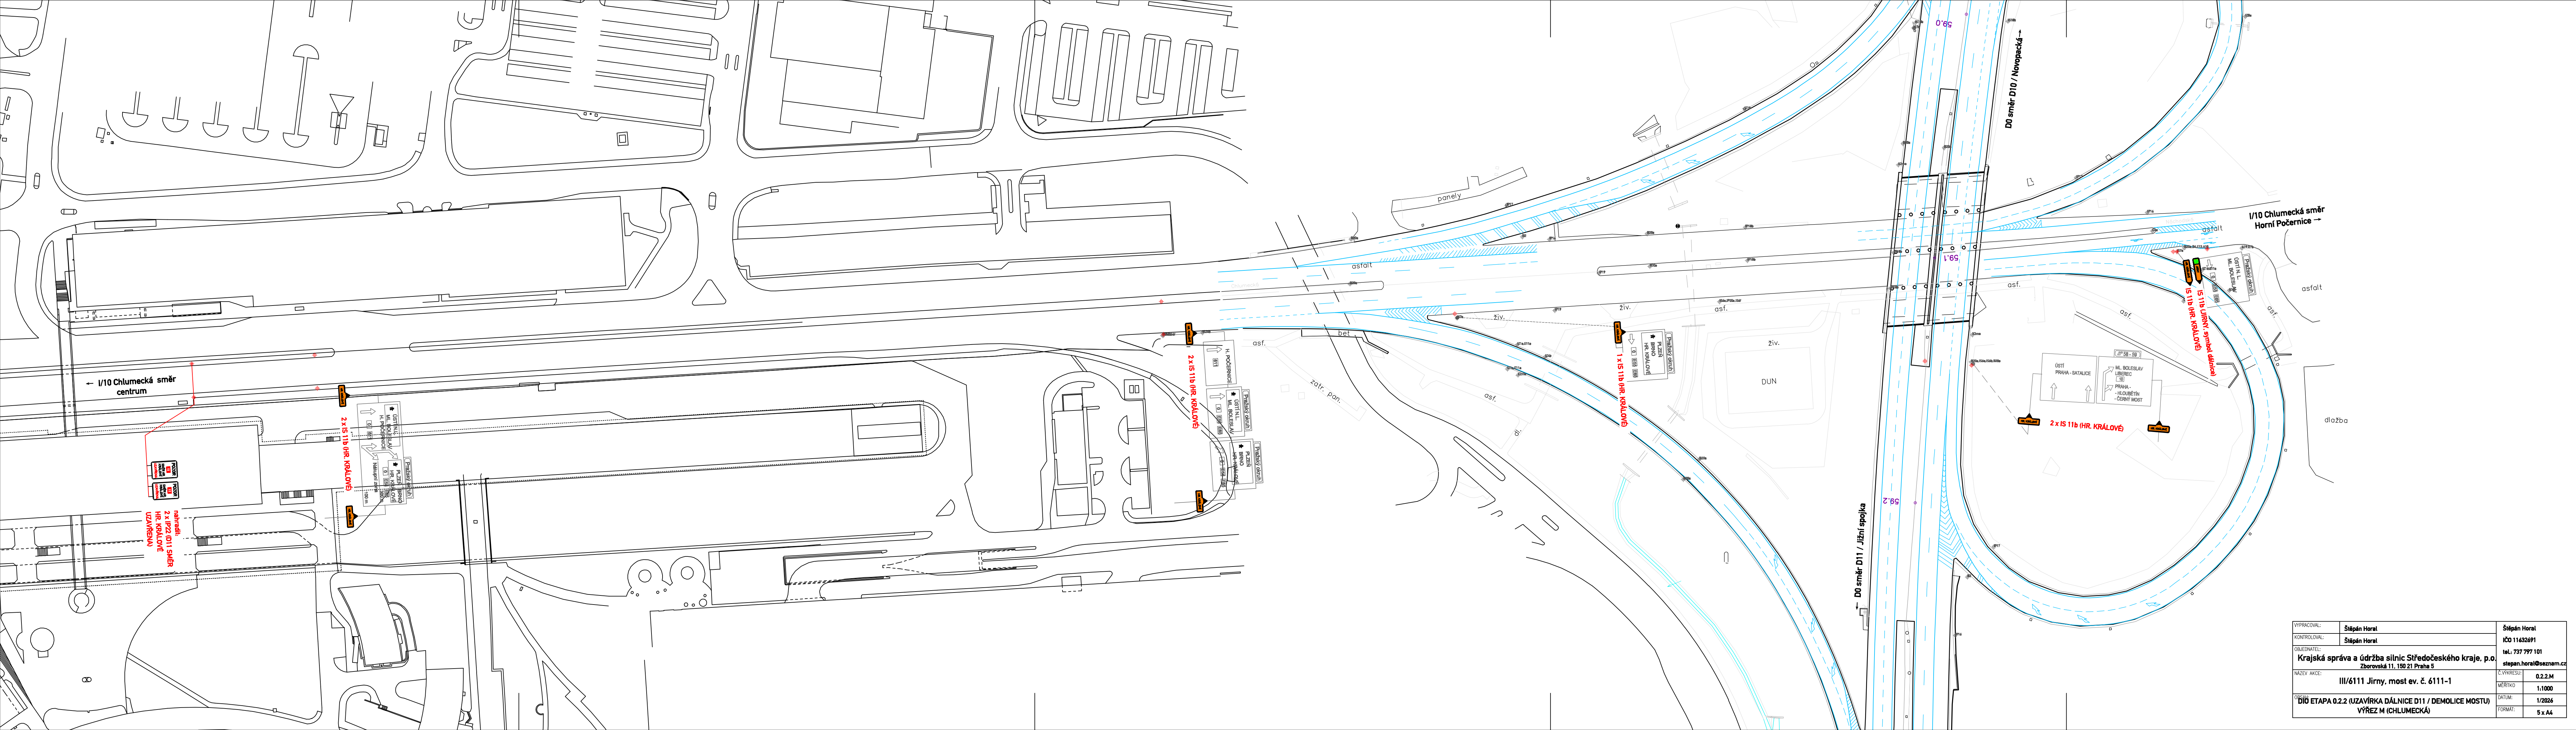

VYPRACOVAL:	Štěpán Horal	Štěpán Horal
KONTROLOVAL:	Štěpán Horal	IČO 11632691
OBJEDNATEL:	Krajská správa a údržba silnic Středočeského kraje, p.o. Zborovská 11, 190 21 Praha 5	tel.: 737 797 101 stepan.horal@seznam.cz
NÁZEV AKCE:	III/6111 Jirny, most ev. č. 6111-1	C.VÝKRESU: 02.2.M
OSNOVA:	DIŮ ETAPA 0.2.2 (UZAVÍRKA DÁLNICE D11 / DEMOLICE MOSTU) VÝŘEZ M (CHLUMECKÁ)	MĚŘÍTKO: 1:1000 DATUM: 1/2026 FORMAT: 5 x A4



VYPRACOVAL:	Štěpán Horal	Štěpán Horal IČO 11632691 tel.: 737 797 101 stepan.horal@seznam.cz
KONTROLOVAL:	Štěpán Horal	
OBJEDNATEL:	Krajská správa a údržba silnic Středočeského kraje, p.o. Zbrozovka 11, 150 21 Praha 5	
NÁZEV AKCE:	III/6111 Jirny, most ev. č. 6111-1	C.VÝKRESU: 0.2.2.0
OBSAH:	DIO ETAPA 0.2.2 (UZAVÍRKA DÁLNICE D11 / DEMOLICE MOSTU) VÝŘEZ O (NOVOVÝPRAVKA: MŮK SATALICE)	MĚŘITKO: 1:1000
		DATUM: 1/2026
		FORMAT: 4 x A4