


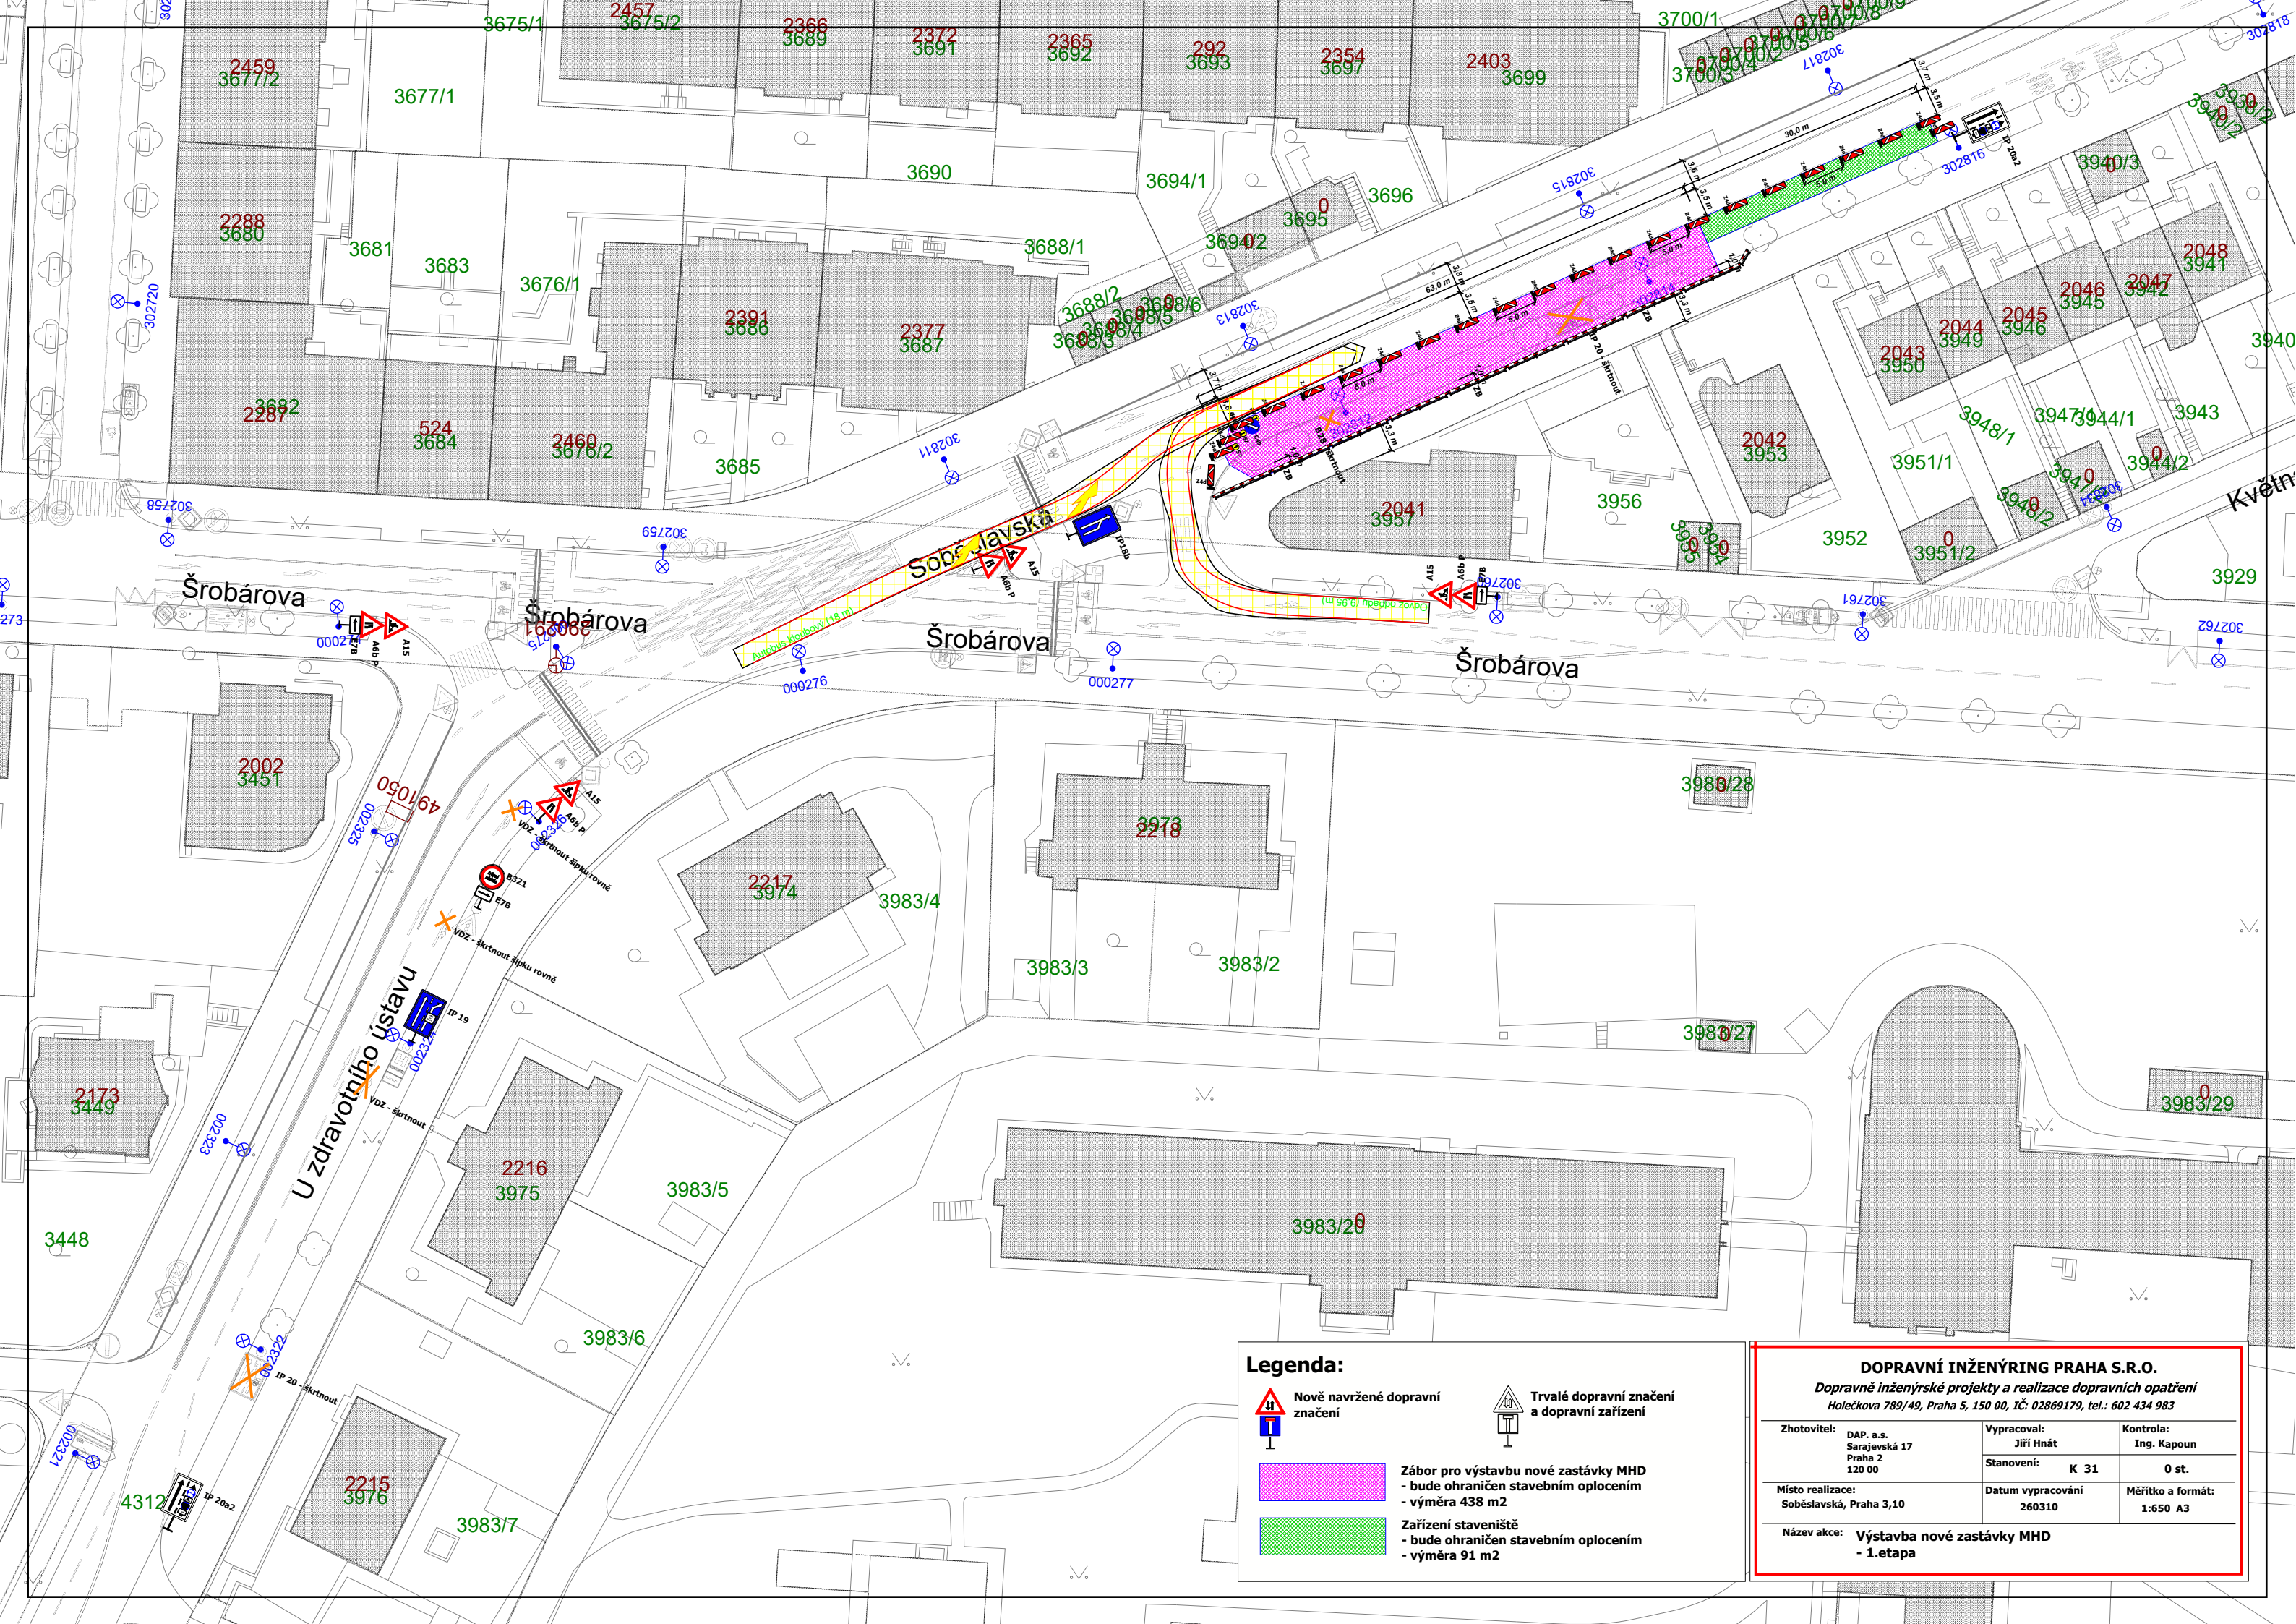


Legenda:




Nově navržené dopravní značení



Trvalé dopravní značení a dopravní zařízení

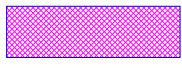

Zábor pro výstavbu nové zastávky MHD
- bude ohraničen stavebním oplocením
- výměra 438 m²

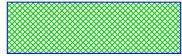

Zařízení staveniště
- bude ohraničen stavebním oplocením
- výměra 91 m²

DOPRAVNÍ INŽENÝRING PRAHA S.R.O.

Dopravně inženýrské projekty a realizace dopravních opatření
Holečkova 789/49, Praha 5, 150 00, IČ: 02869179, tel.: 602 434 983

Zhotovitel: DAP, a.s.
Sarajevská 17
Praha 2
120 00

Vypracoval: Jiří Hnát
Stanovení: K 31

Kontrola: Ing. Kapoun
0 st.

Místo realizace: Soběslavská, Praha 3,10

Datum vypracování: 260310

Měřítko a formát: 1:650 A3

Název akce: Výstavba nové zastávky MHD
- 1.etapa