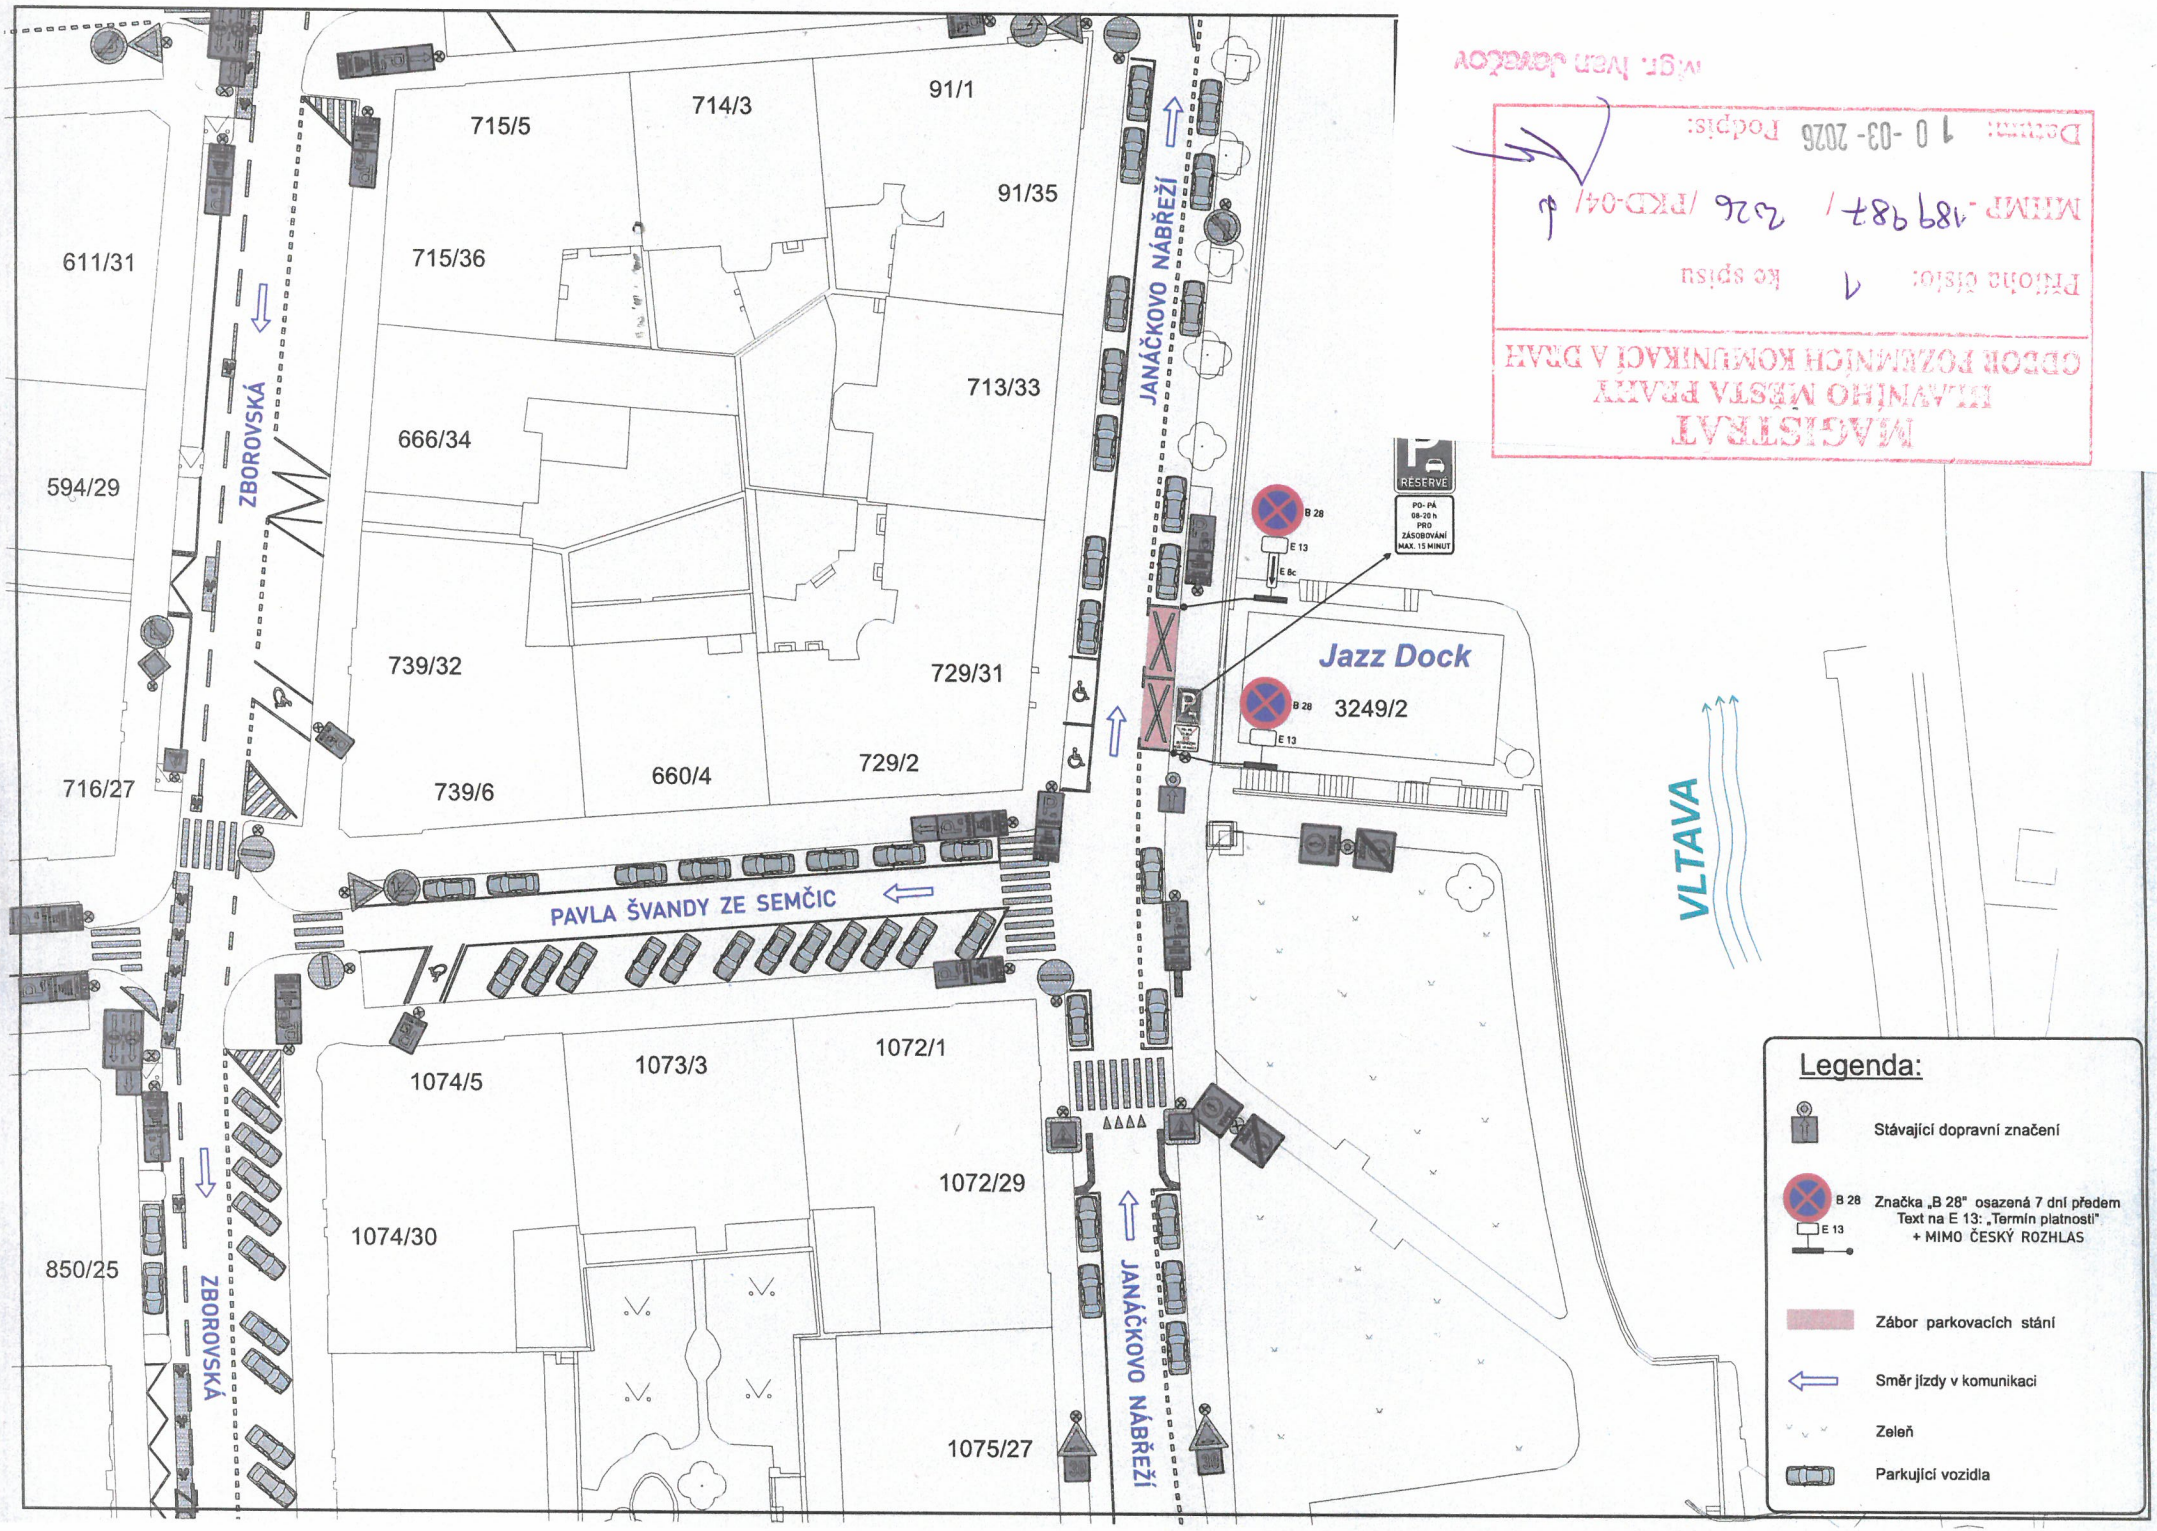

MAGISTRÁT HLAVNÍHO MĚSTA PRAHY
ODBOR POZEMNÍCH KOMUNIKACÍ A DOPRAVY
Přílohu číslo: 1 ke spisu
MHMP -1899847/ 2026 /PKD-04/
Datum: 10-03-2026 Podpis:
Mgr. Ivan Jurečka