


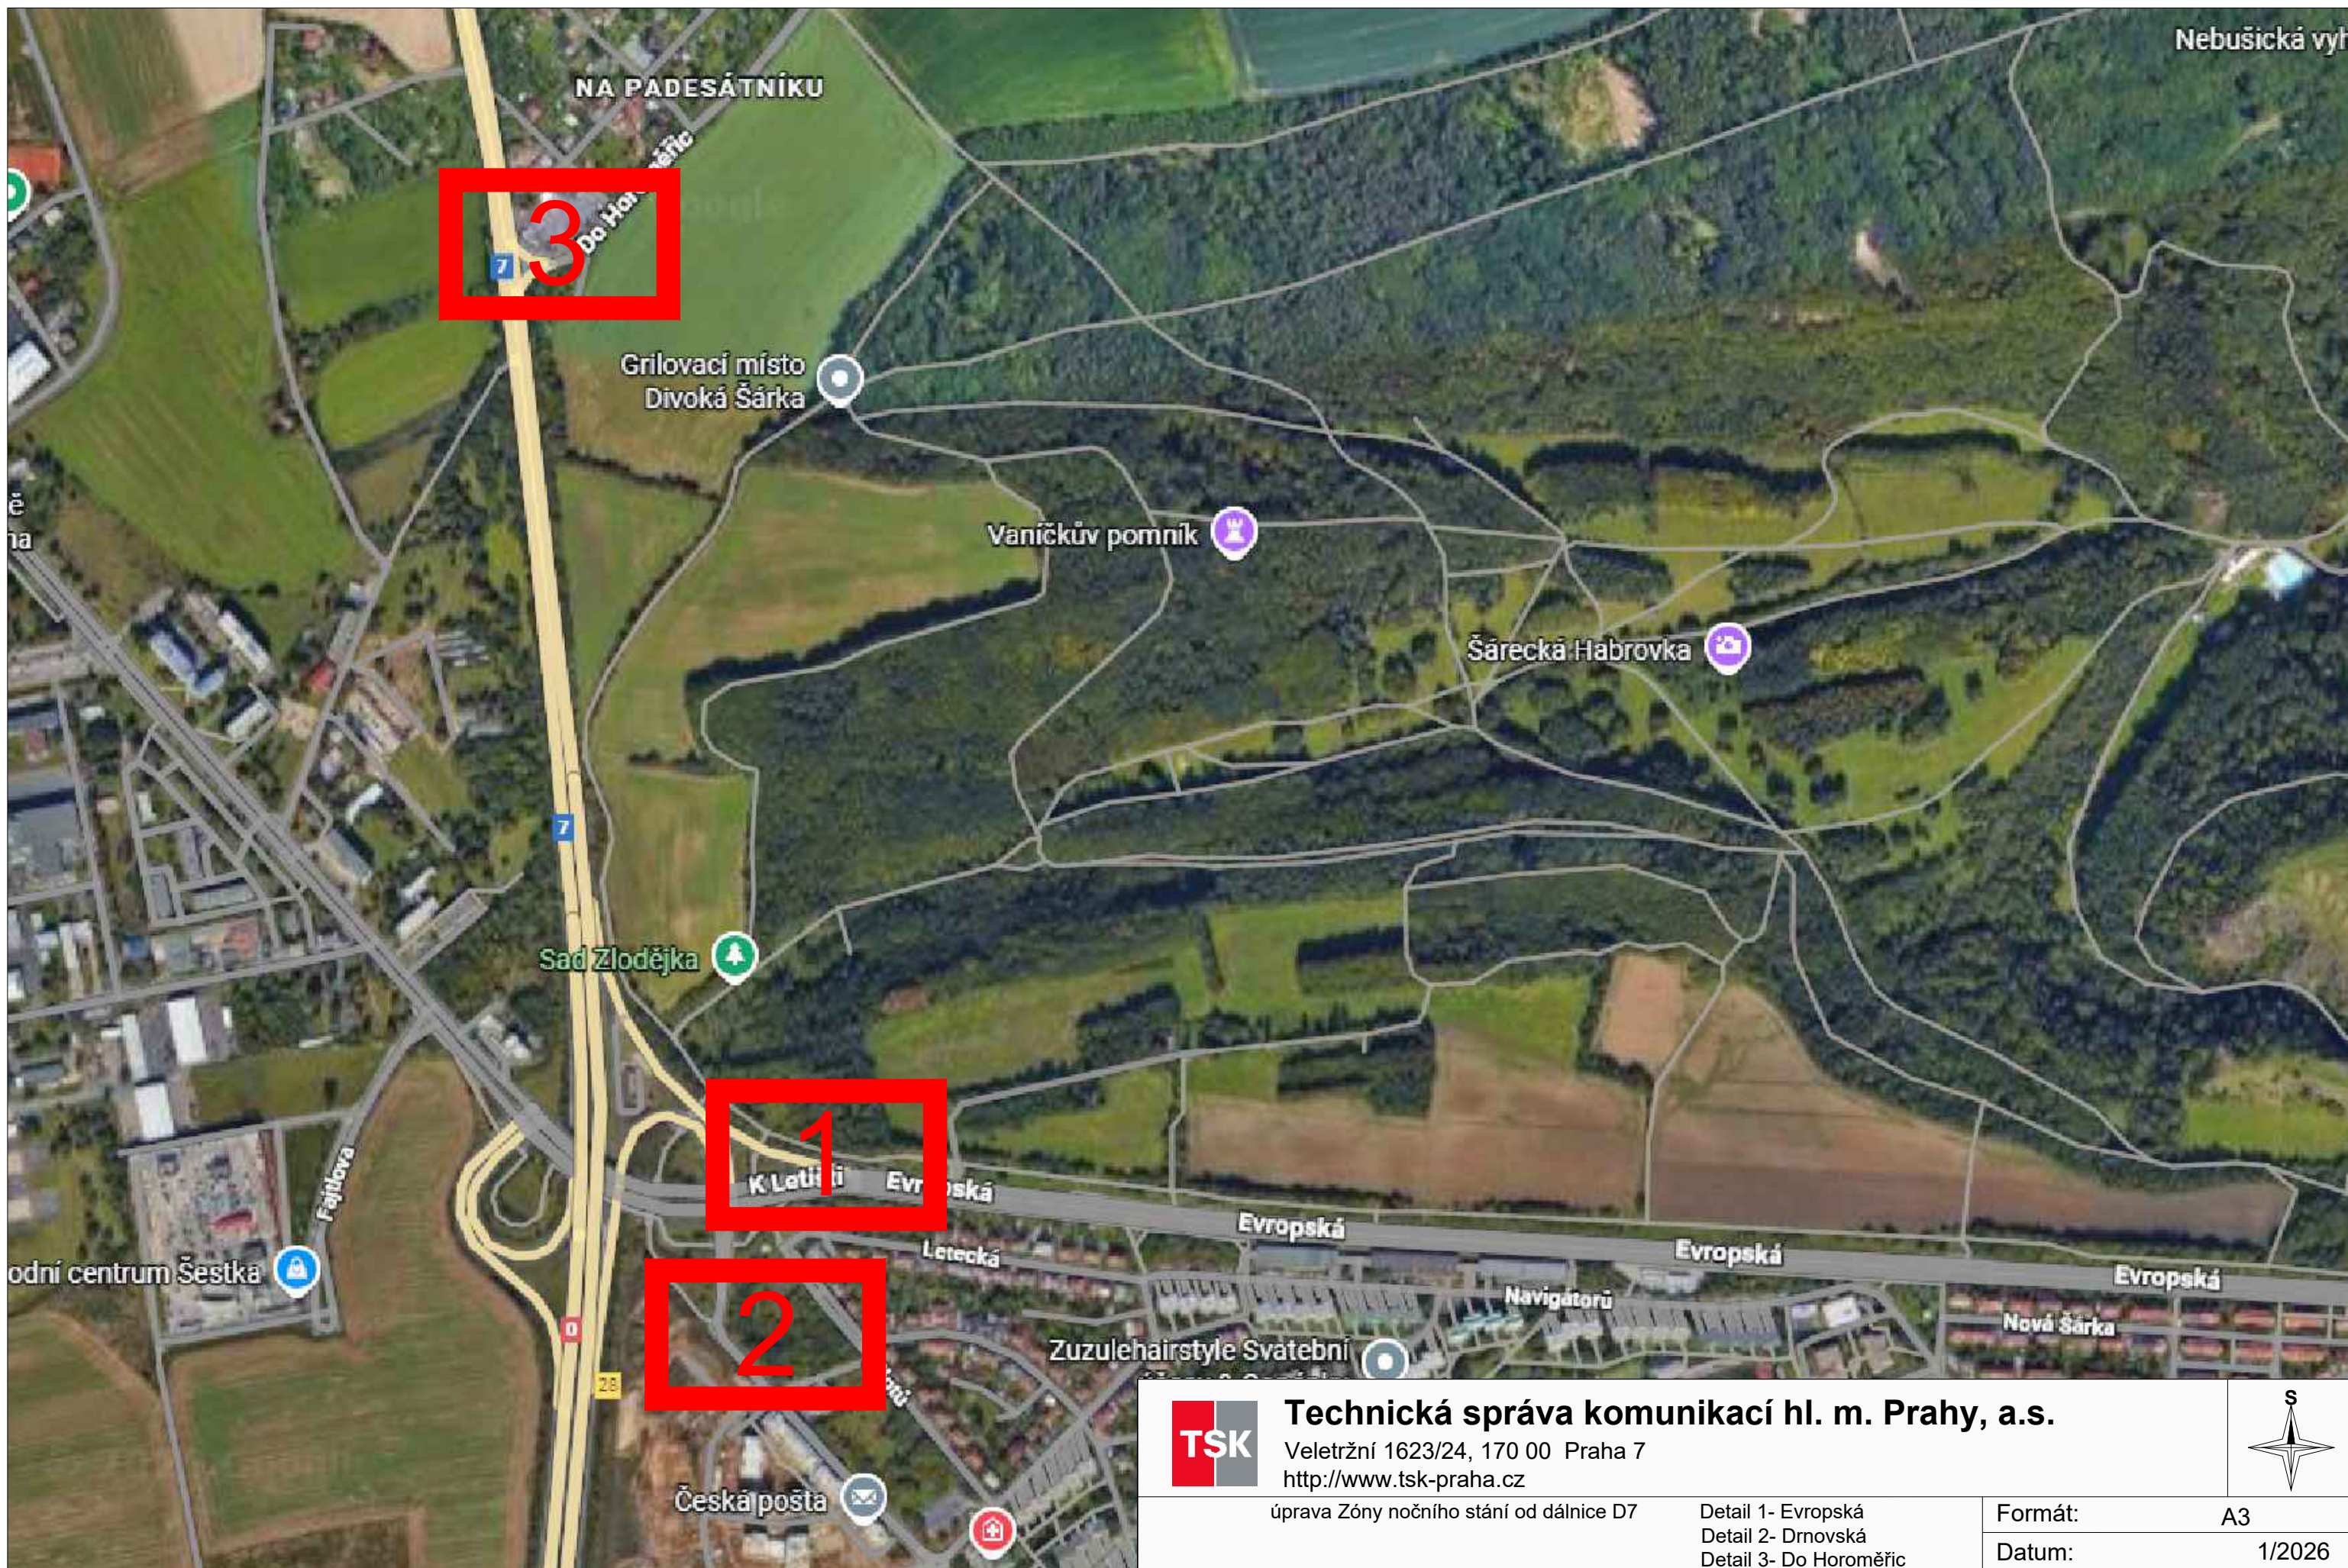

Nebušická vyh

NA PADESÁTNÍKU

3

Grilovací místo
Divoká Šárka

Vaníčkův pomník

Šárecká Habrovka

Sad Zlodějka

1

K Letišti Evropská

Evropská

Letecká

Evropská

Evropská

odní centrum Šestka

2

Zuzulehairstyle Svatební

Navigátorů

Nová Šárka

Česká pošta



Technická správa komunikací hl. m. Prahy, a.s.

Veletržní 1623/24, 170 00 Praha 7
<http://www.tsk-praha.cz>


úprava Zóny nočního stání od dálnice D7

Detail 1- Evropská
Detail 2- Drnovská
Detail 3- Do Horoměřic

Formát:
Datum:

A3
1/2026



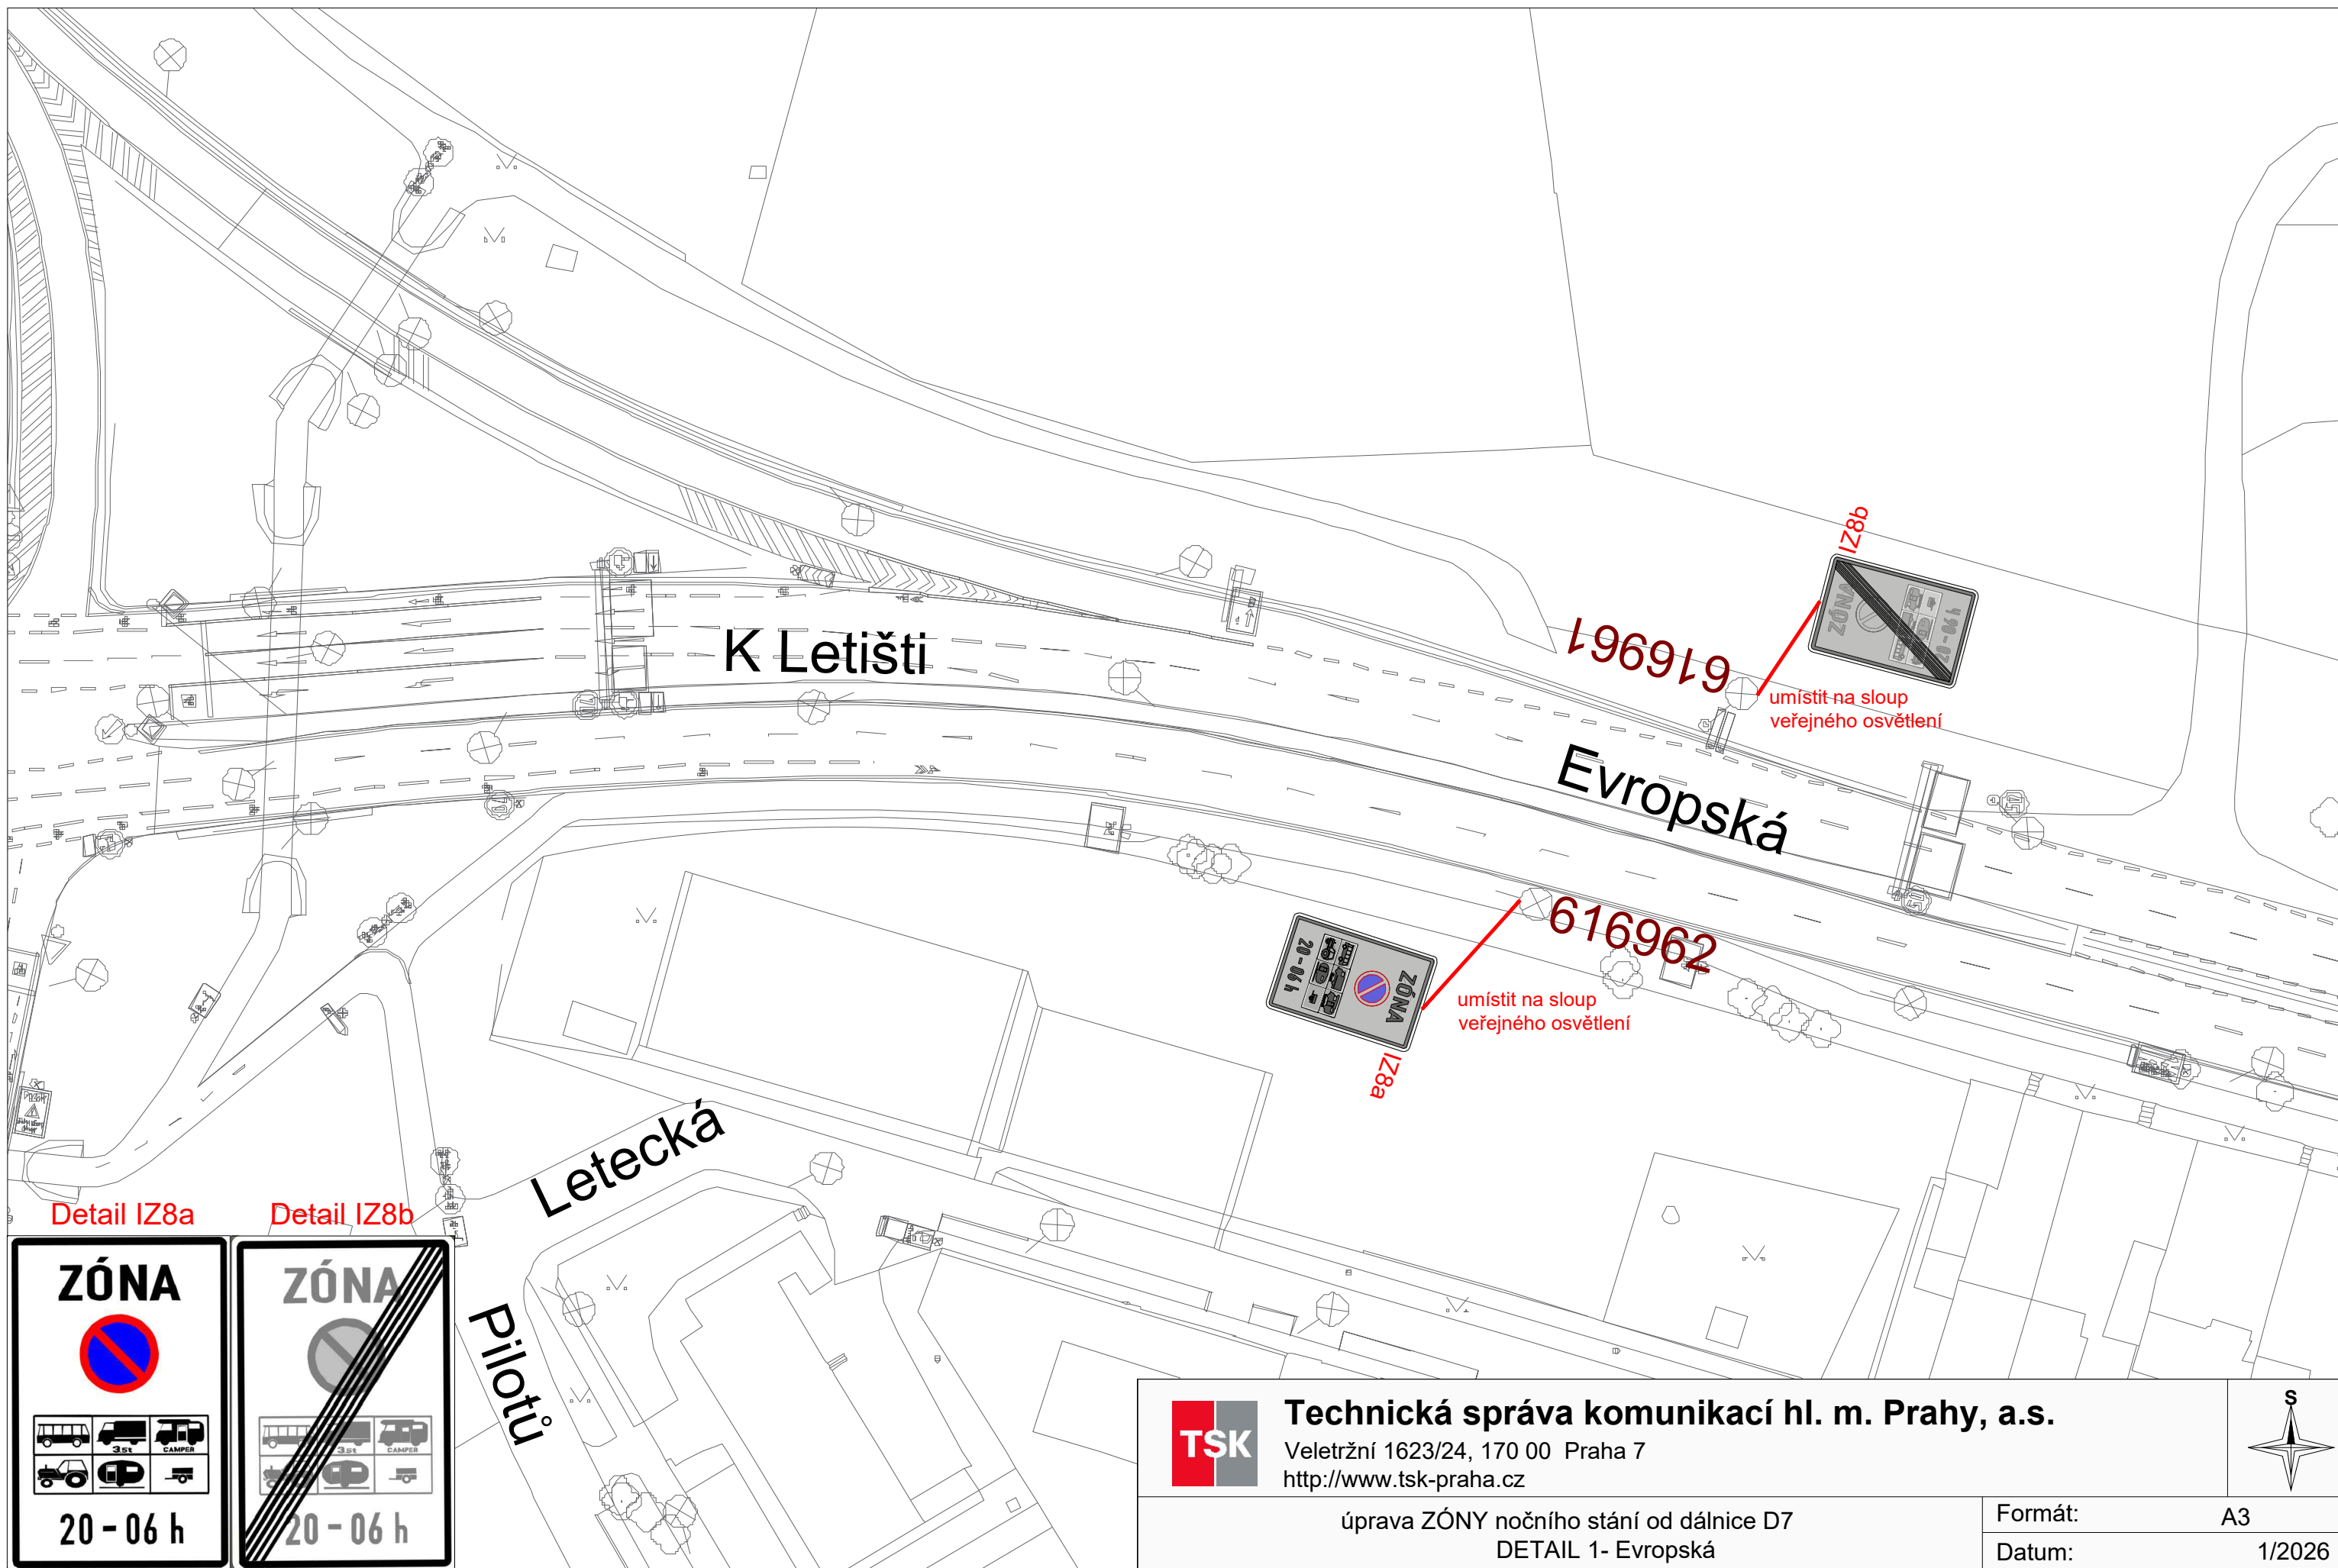

Detail IZ8a

Detail IZ8b



Technická správa komunikací hl. m. Prahy, a.s.

Veletržní 1623/24, 170 00 Praha 7

<http://www.tsk-praha.cz>

úprava ZÓNY nočního stání od dálnice D7
DETAIL 1- Evropská


Formát:

A3

Datum:


1/2026



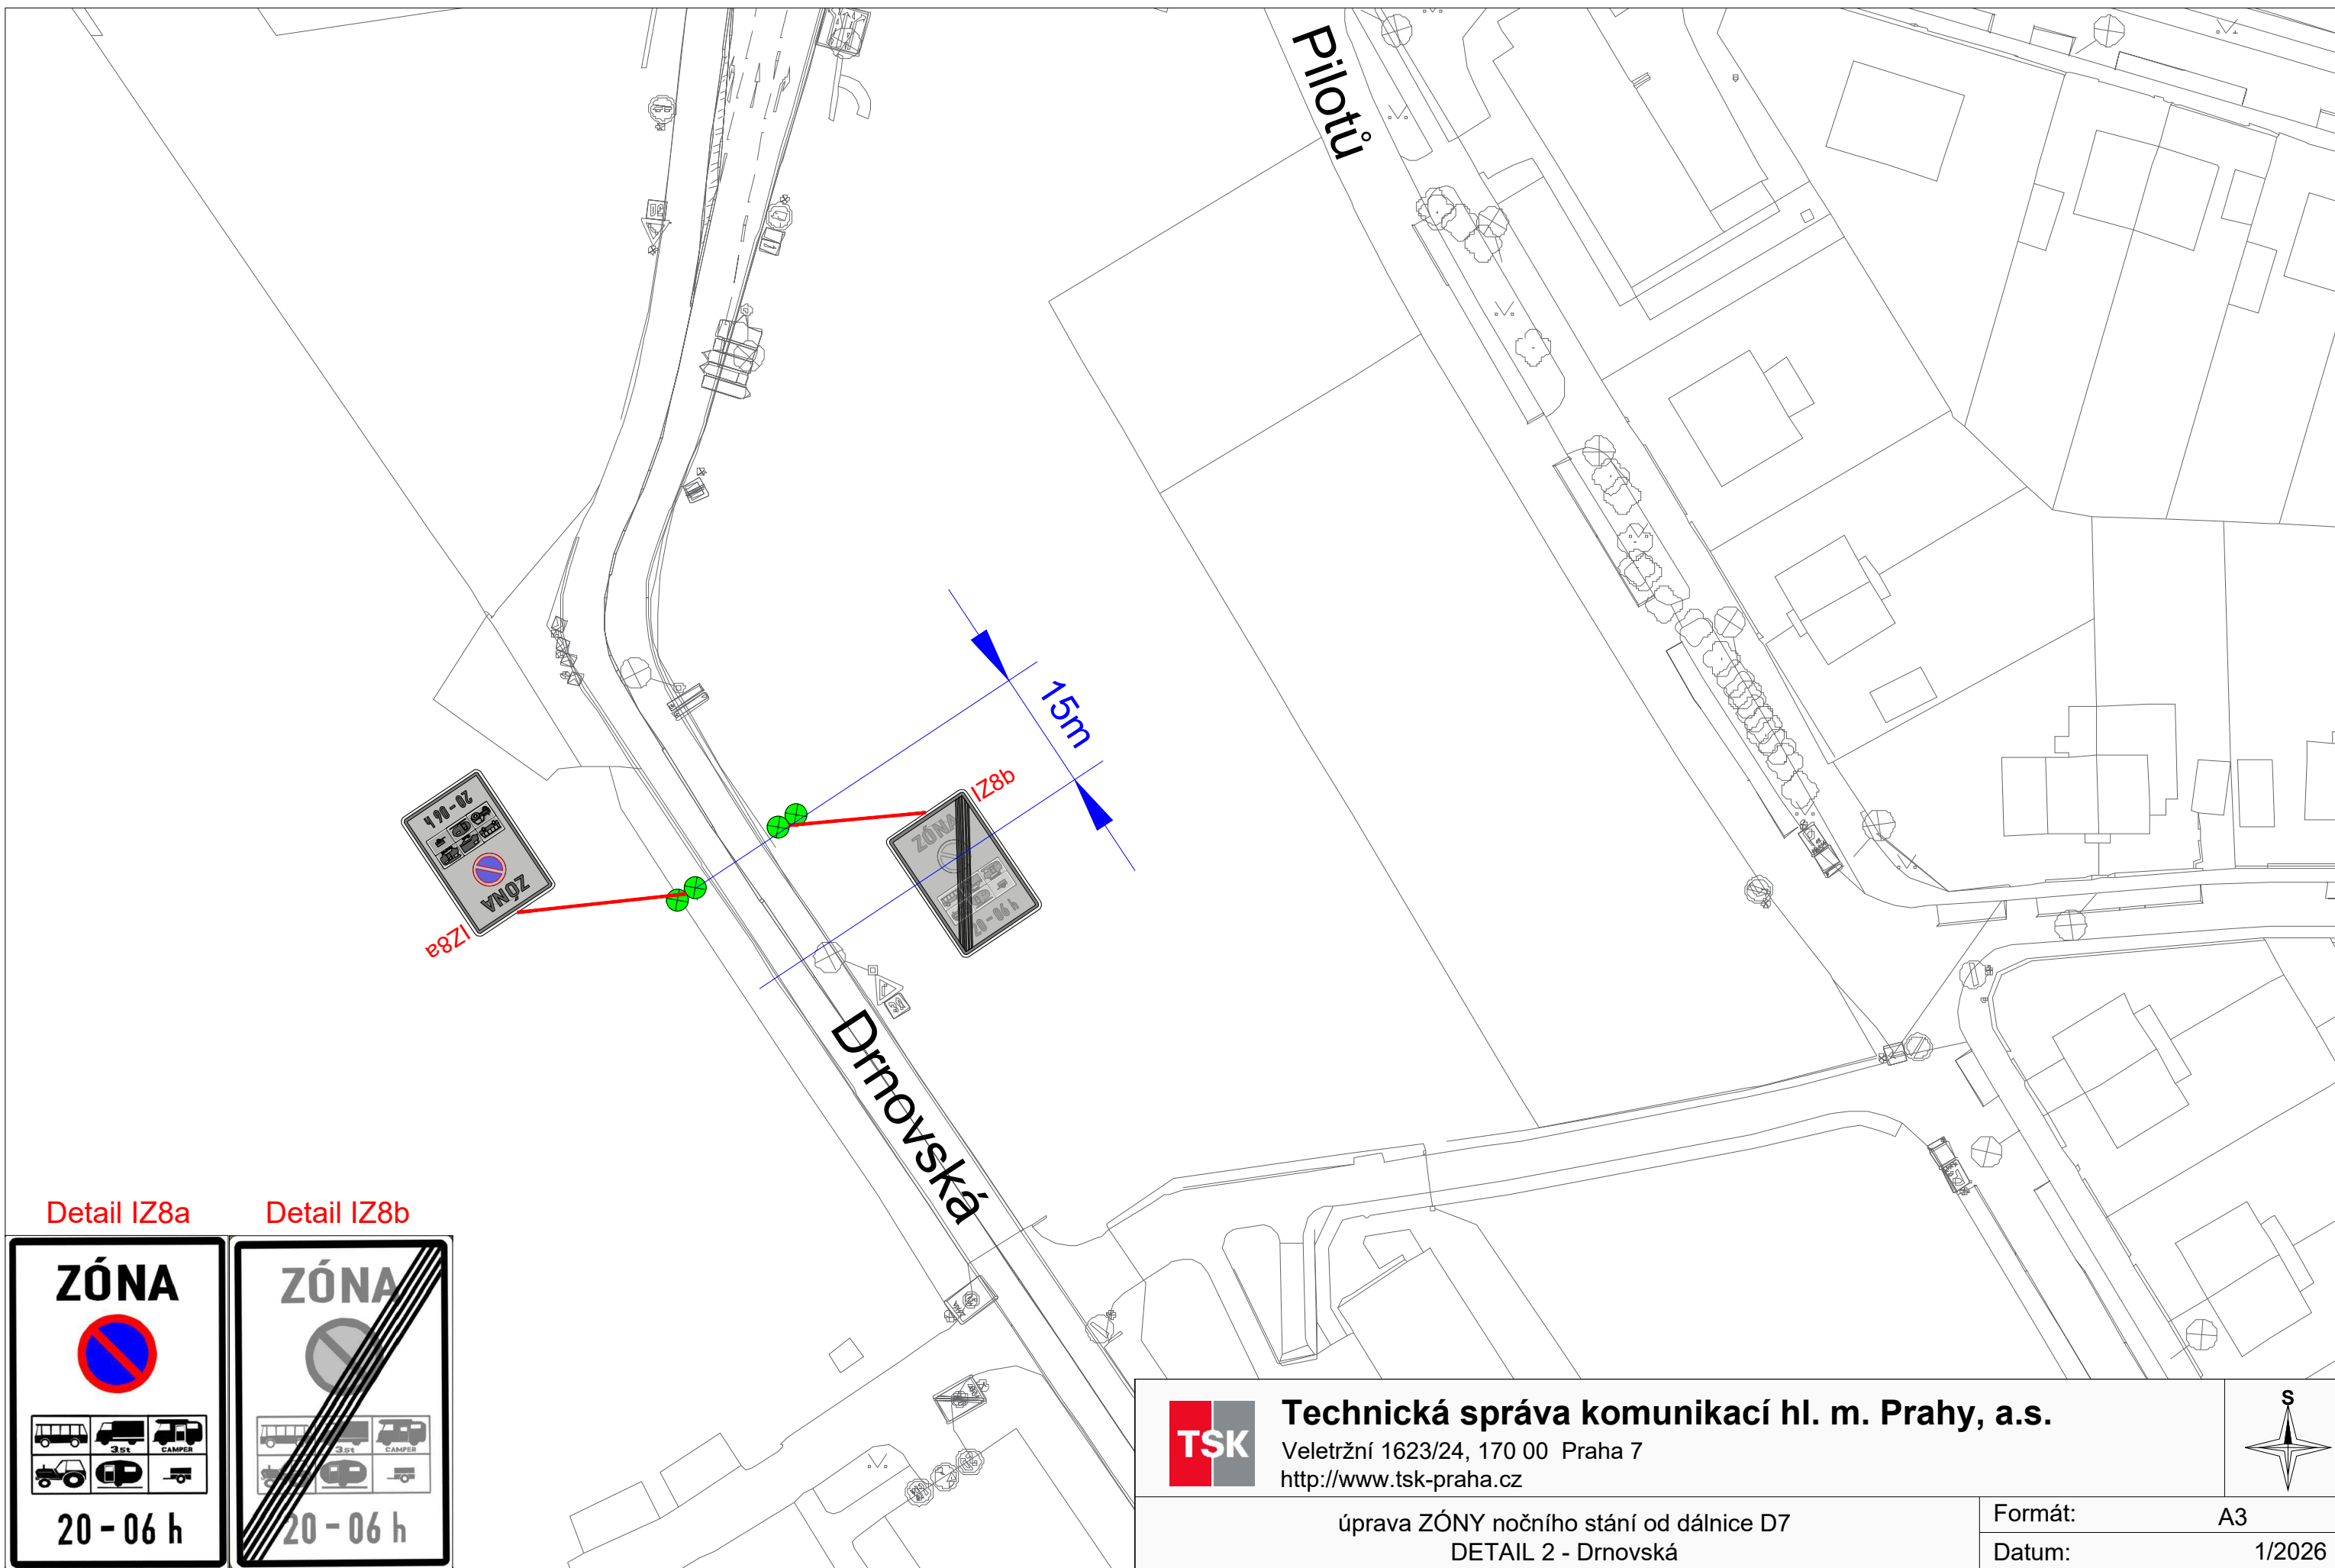

Detail IZ8a

Detail IZ8b

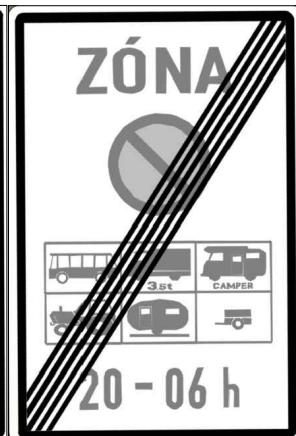

Technická správa komunikací hl. m. Prahy, a.s.

Veletržní 1623/24, 170 00 Praha 7

<http://www.tsk-praha.cz>




úprava ZÓNY nočního stání od dálnice D7
DETAIL 2 - Drnovská

Formát:

A3

Datum:

1/2026

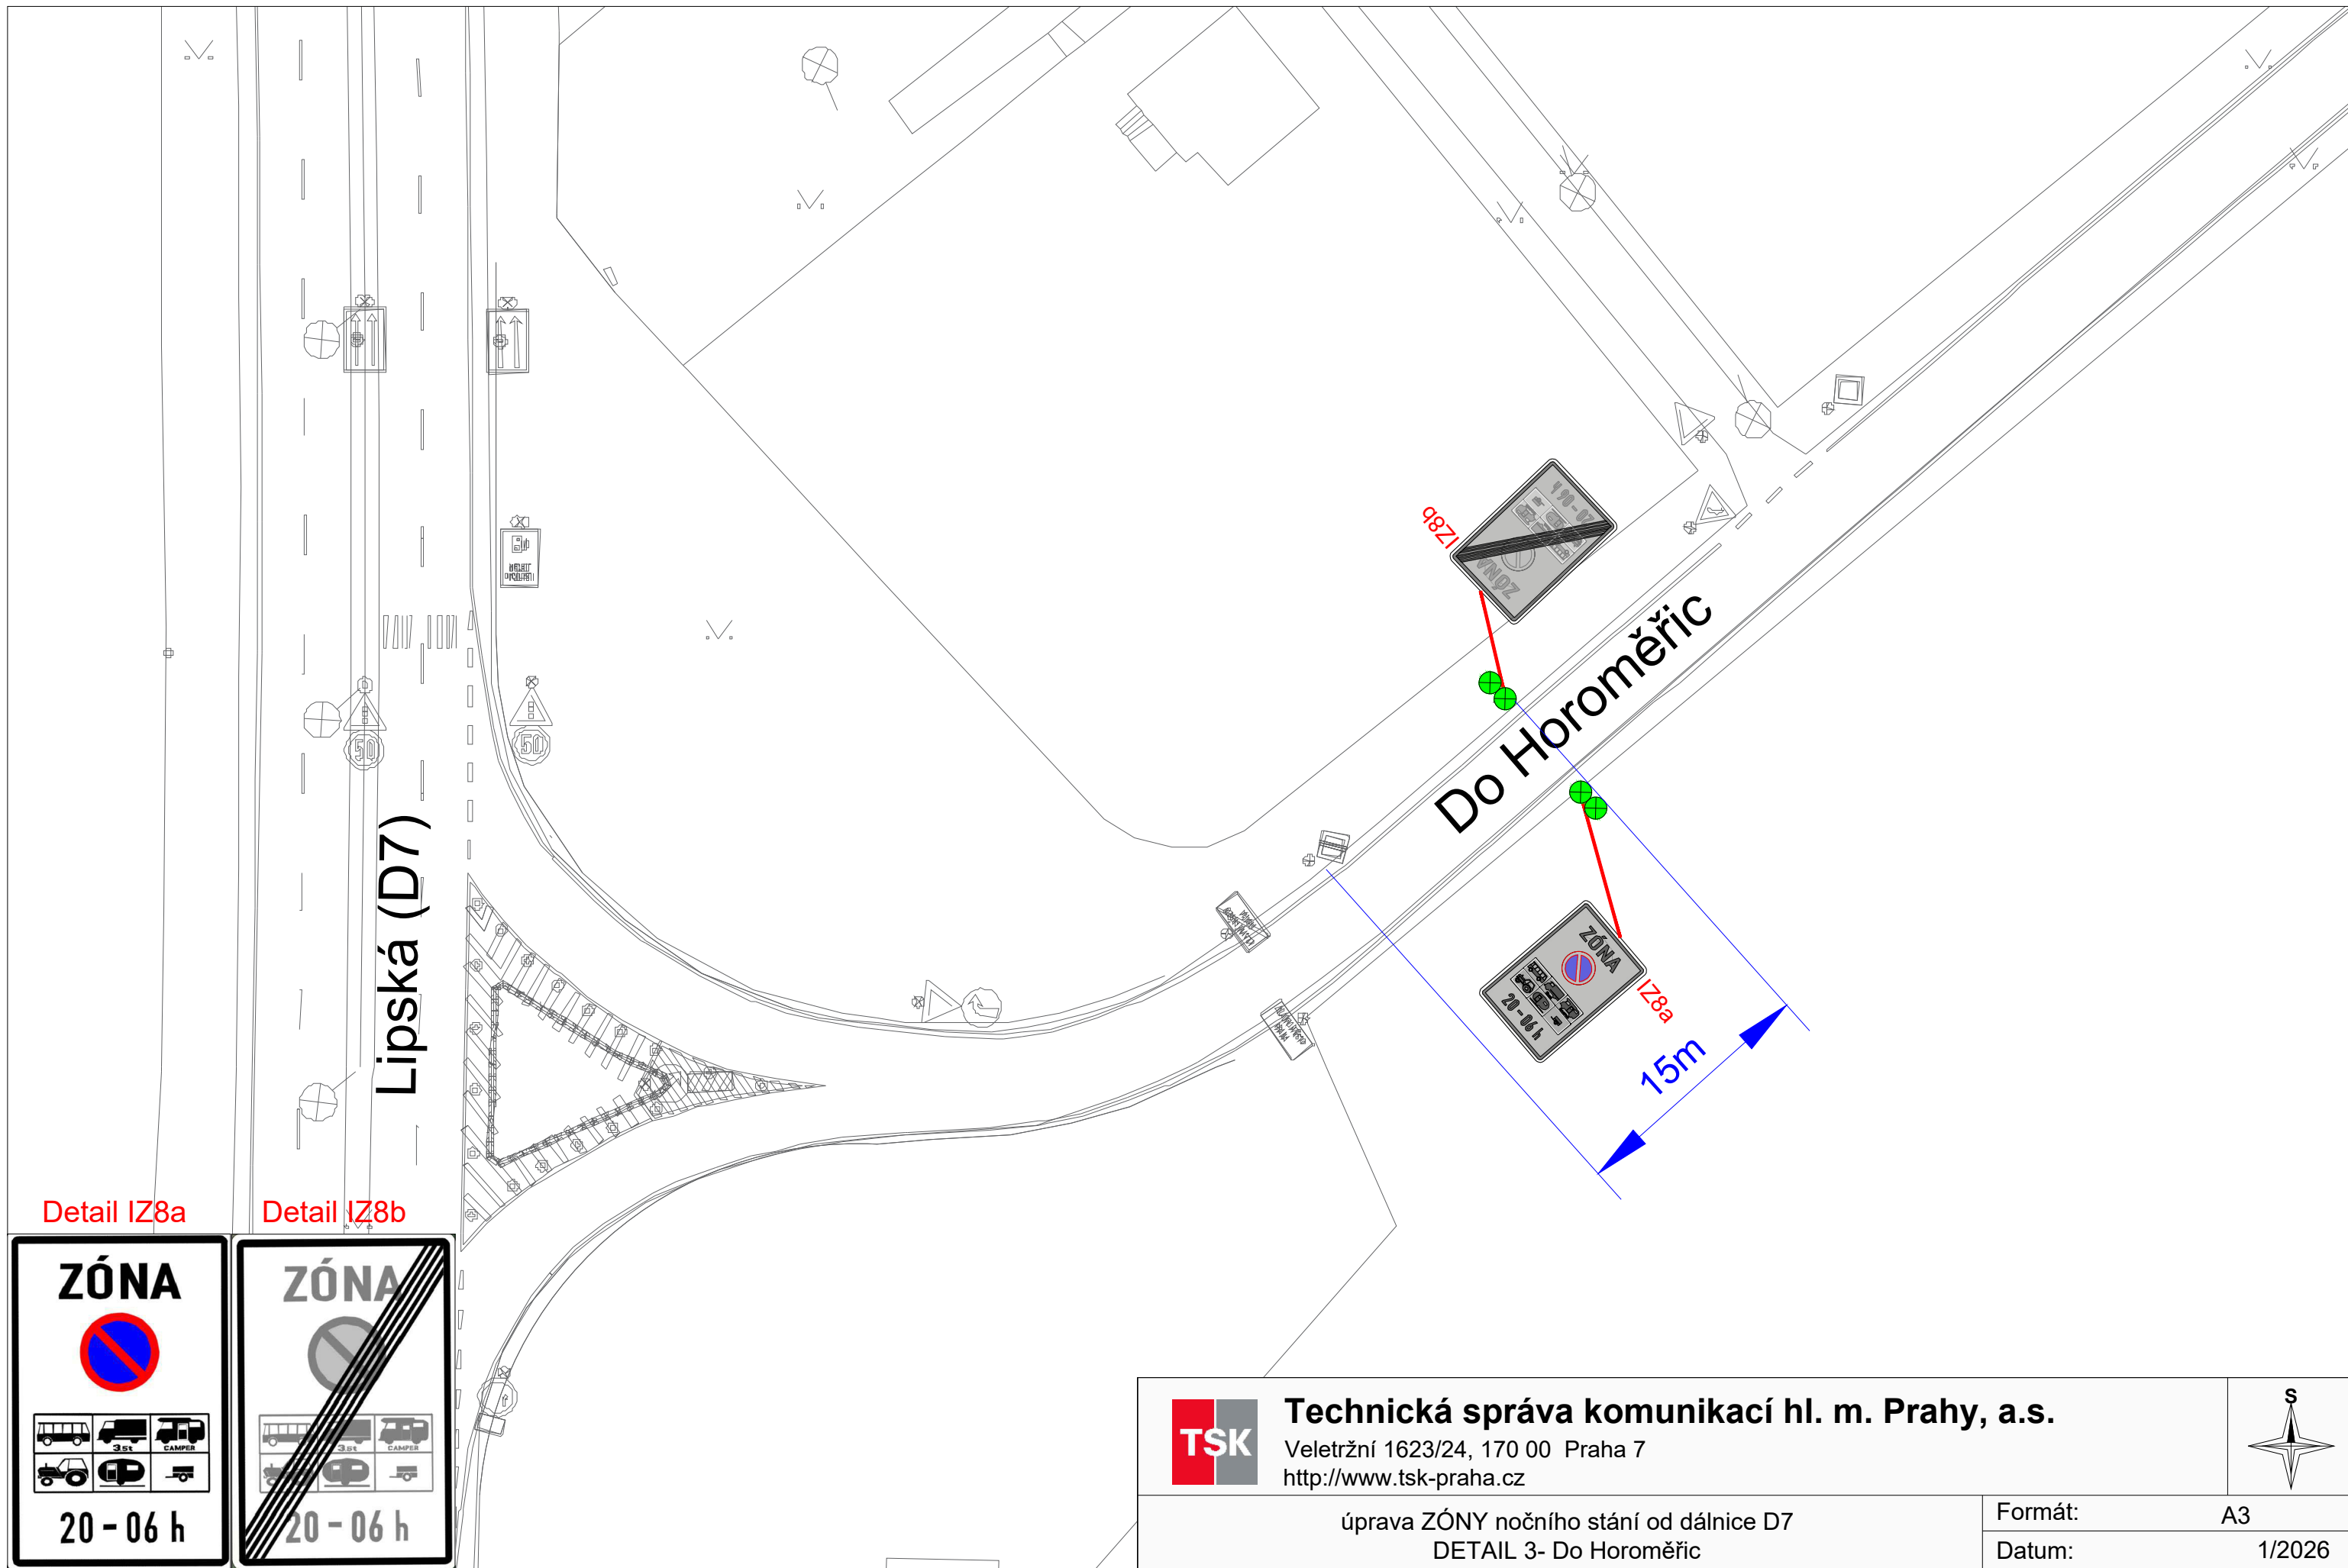

Detail IZ8a

Detail IZ8b



Technická správa komunikací hl. m. Prahy, a.s.

Veletřní 1623/24, 170 00 Praha 7
<http://www.tsk-praha.cz>



úprava ZÓNY nočního stání od dálnice D7
DETAIL 3- Do Horoměřic

Formát:	A3
Datum:	1/2026



Technická správa komunikací hl. m. Prahy, a.s.

Veletržní 1623/24, 170 00 Praha 7
<http://www.tsk-praha.cz>



odstranění IZ8a, IZ8b

Formát:	A3
Datum:	1/2026