


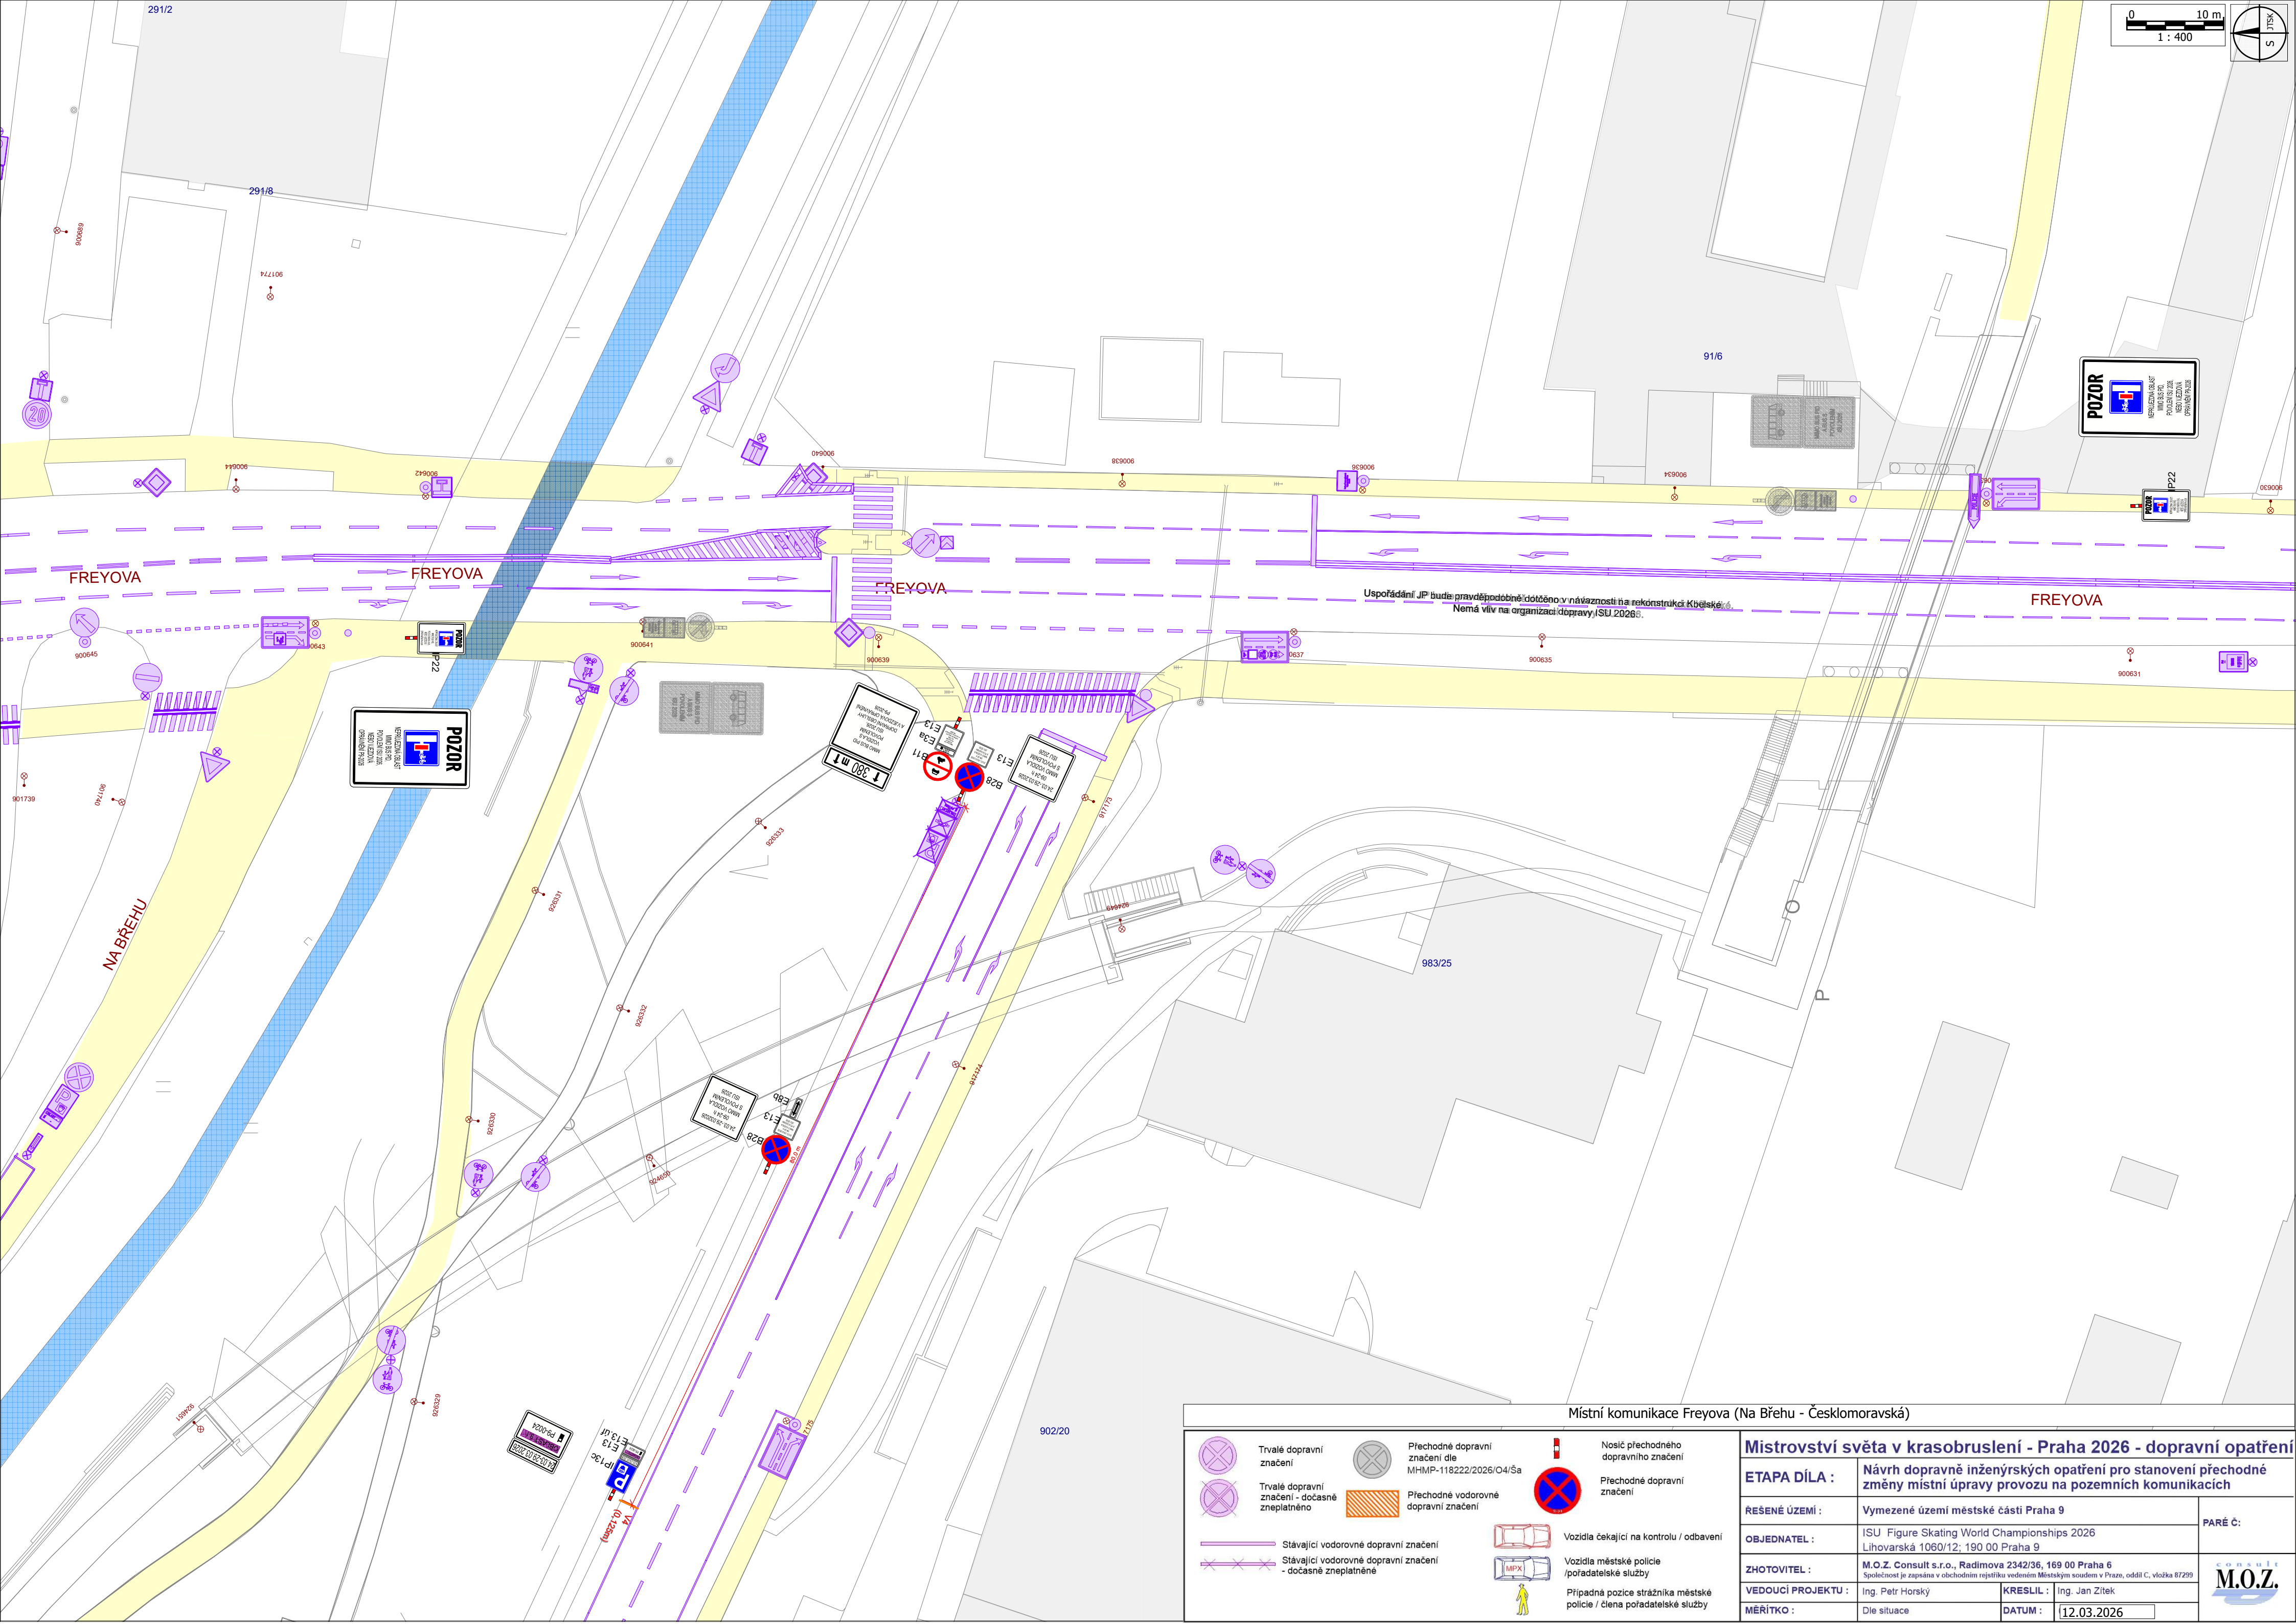

Místní komunikace Freyova (Na Břehu - Českomoravská)

Trvalé dopravní značení

Trvalé dopravní značení - dočasné zneplatněno

Stávající vodorovné dopravní značení

Stávající vodorovné dopravní značení - dočasné zneplatněné

Prechodné dopravní značení dle MHMP-118222/2026/O4/Ša

Prechodné vodorovné dopravní značení

Nosič prechodného dopravného značení

Prechodné dopravní značení

Vozidla čekající na kontrolu / odbavení

Vozidla městské policie / pořadatelské služby

Případná pozice strážníka městské policie / člena pořadatelské služby

Mistrovství světa v krasobruslení - Praha 2026 - dopravní opatření			
ETAPA DÍLA :		Návrh dopravně inženýrských opatření pro stanovení přechodné změny místní úpravy provozu na pozemních komunikacích	
ŘEŠENÉ ÚZEMÍ :		Vymezené území městské části Praha 9	PARÉ Č.:
OBJEDNATEL :		ISU Figure Skating World Championships 2026 Lihovarská 1060/12; 190 00 Praha 9	
ZHOTOVITEL :		M.O.Z. Consult s.r.o., Radimova 2342/36, 169 00 Praha 6 Společnost je zapsána v obchodním rejstříku vedeném Městským soudem v Praze, oddíl C, vložka 87299	
VEDOUČÍ PROJEKTU :		Ing. Petr Horský	consult M.O.Z.
MĚŘÍTKO :		Dle situace	
KRESLIL :		Ing. Jan Zítek	
DATUM :		12.03.2026	