


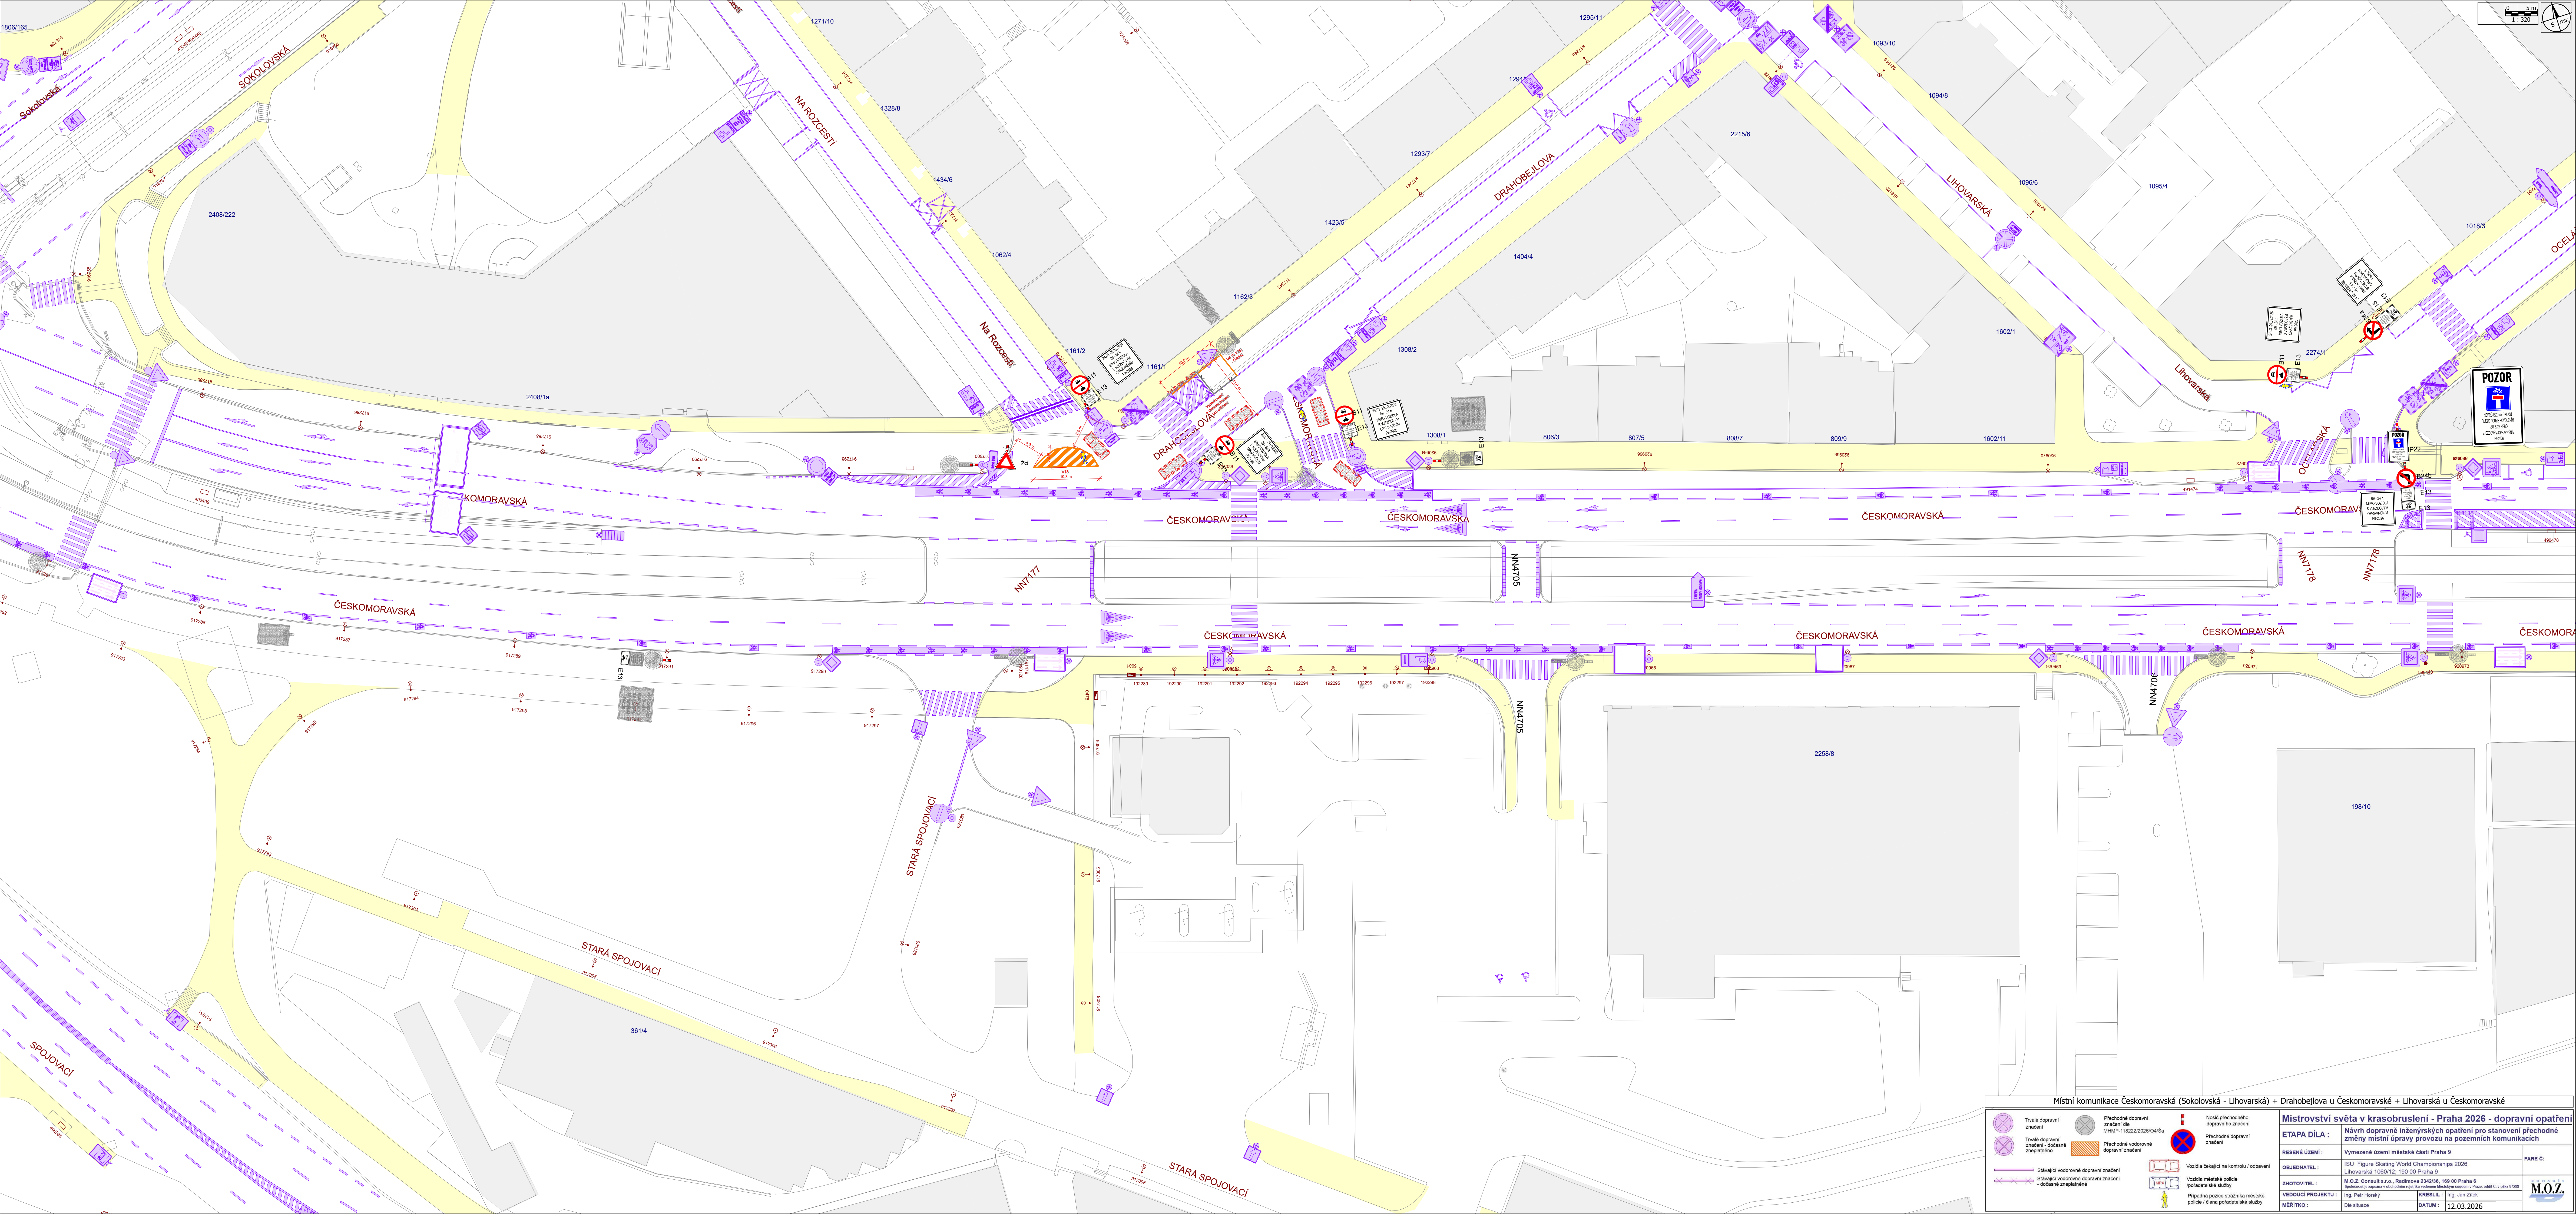

Místní komunikace Československá (Sokolovská - Lihovarská) + Drahohejlova u Československé + Lihovarská u Československé			
Třídě dopravní značení Třídě dopravní značení - osazené Stávající vodorovné dopravní značení	Přechod dopravní značení dle MPM - 115222/2205-04-54 Přechod vodorovné dopravní značení Stávající vodorovné dopravní značení osazené	Nást. přechodného dopravního značení Přechodné dopravní značení Vozidla čekající na kontrolu / odbojení	MISTAVPIL: Návln přechodných inženýrských opatření pro stavení přechodné změny místní úpravy provozu na pozemních komunikacích ŘEŠENÍ ÚZEMÍ: Vymákný žebřík městské části Praha 22 OBEDNATEL: ISU Figure Shading World Championships 2022 Lihovarská 1060/12 - 100/9 Praha 6 ZHOVITEL: M.O.Z. Consult s.r.o., Radomova 2542/62, 160 00 Praha 6 VEDOUcí PROJEKTU: Ing. Petr Horáky MERITÚ: Die stua