











LEGENDA:

-  obousměrná objízdná trasa za uzavřenou částí D11 MŮK 8 Jirny - MŮK 0 Horní Počernice
-  stávající svíslé dopravní značení
-  navržené přechodné svíslé dopravní značení
-  přechodné svíslé dopravní značení ponechané z předcházející etapy

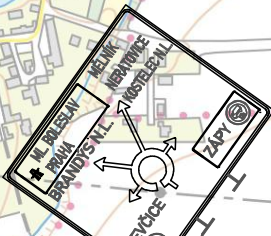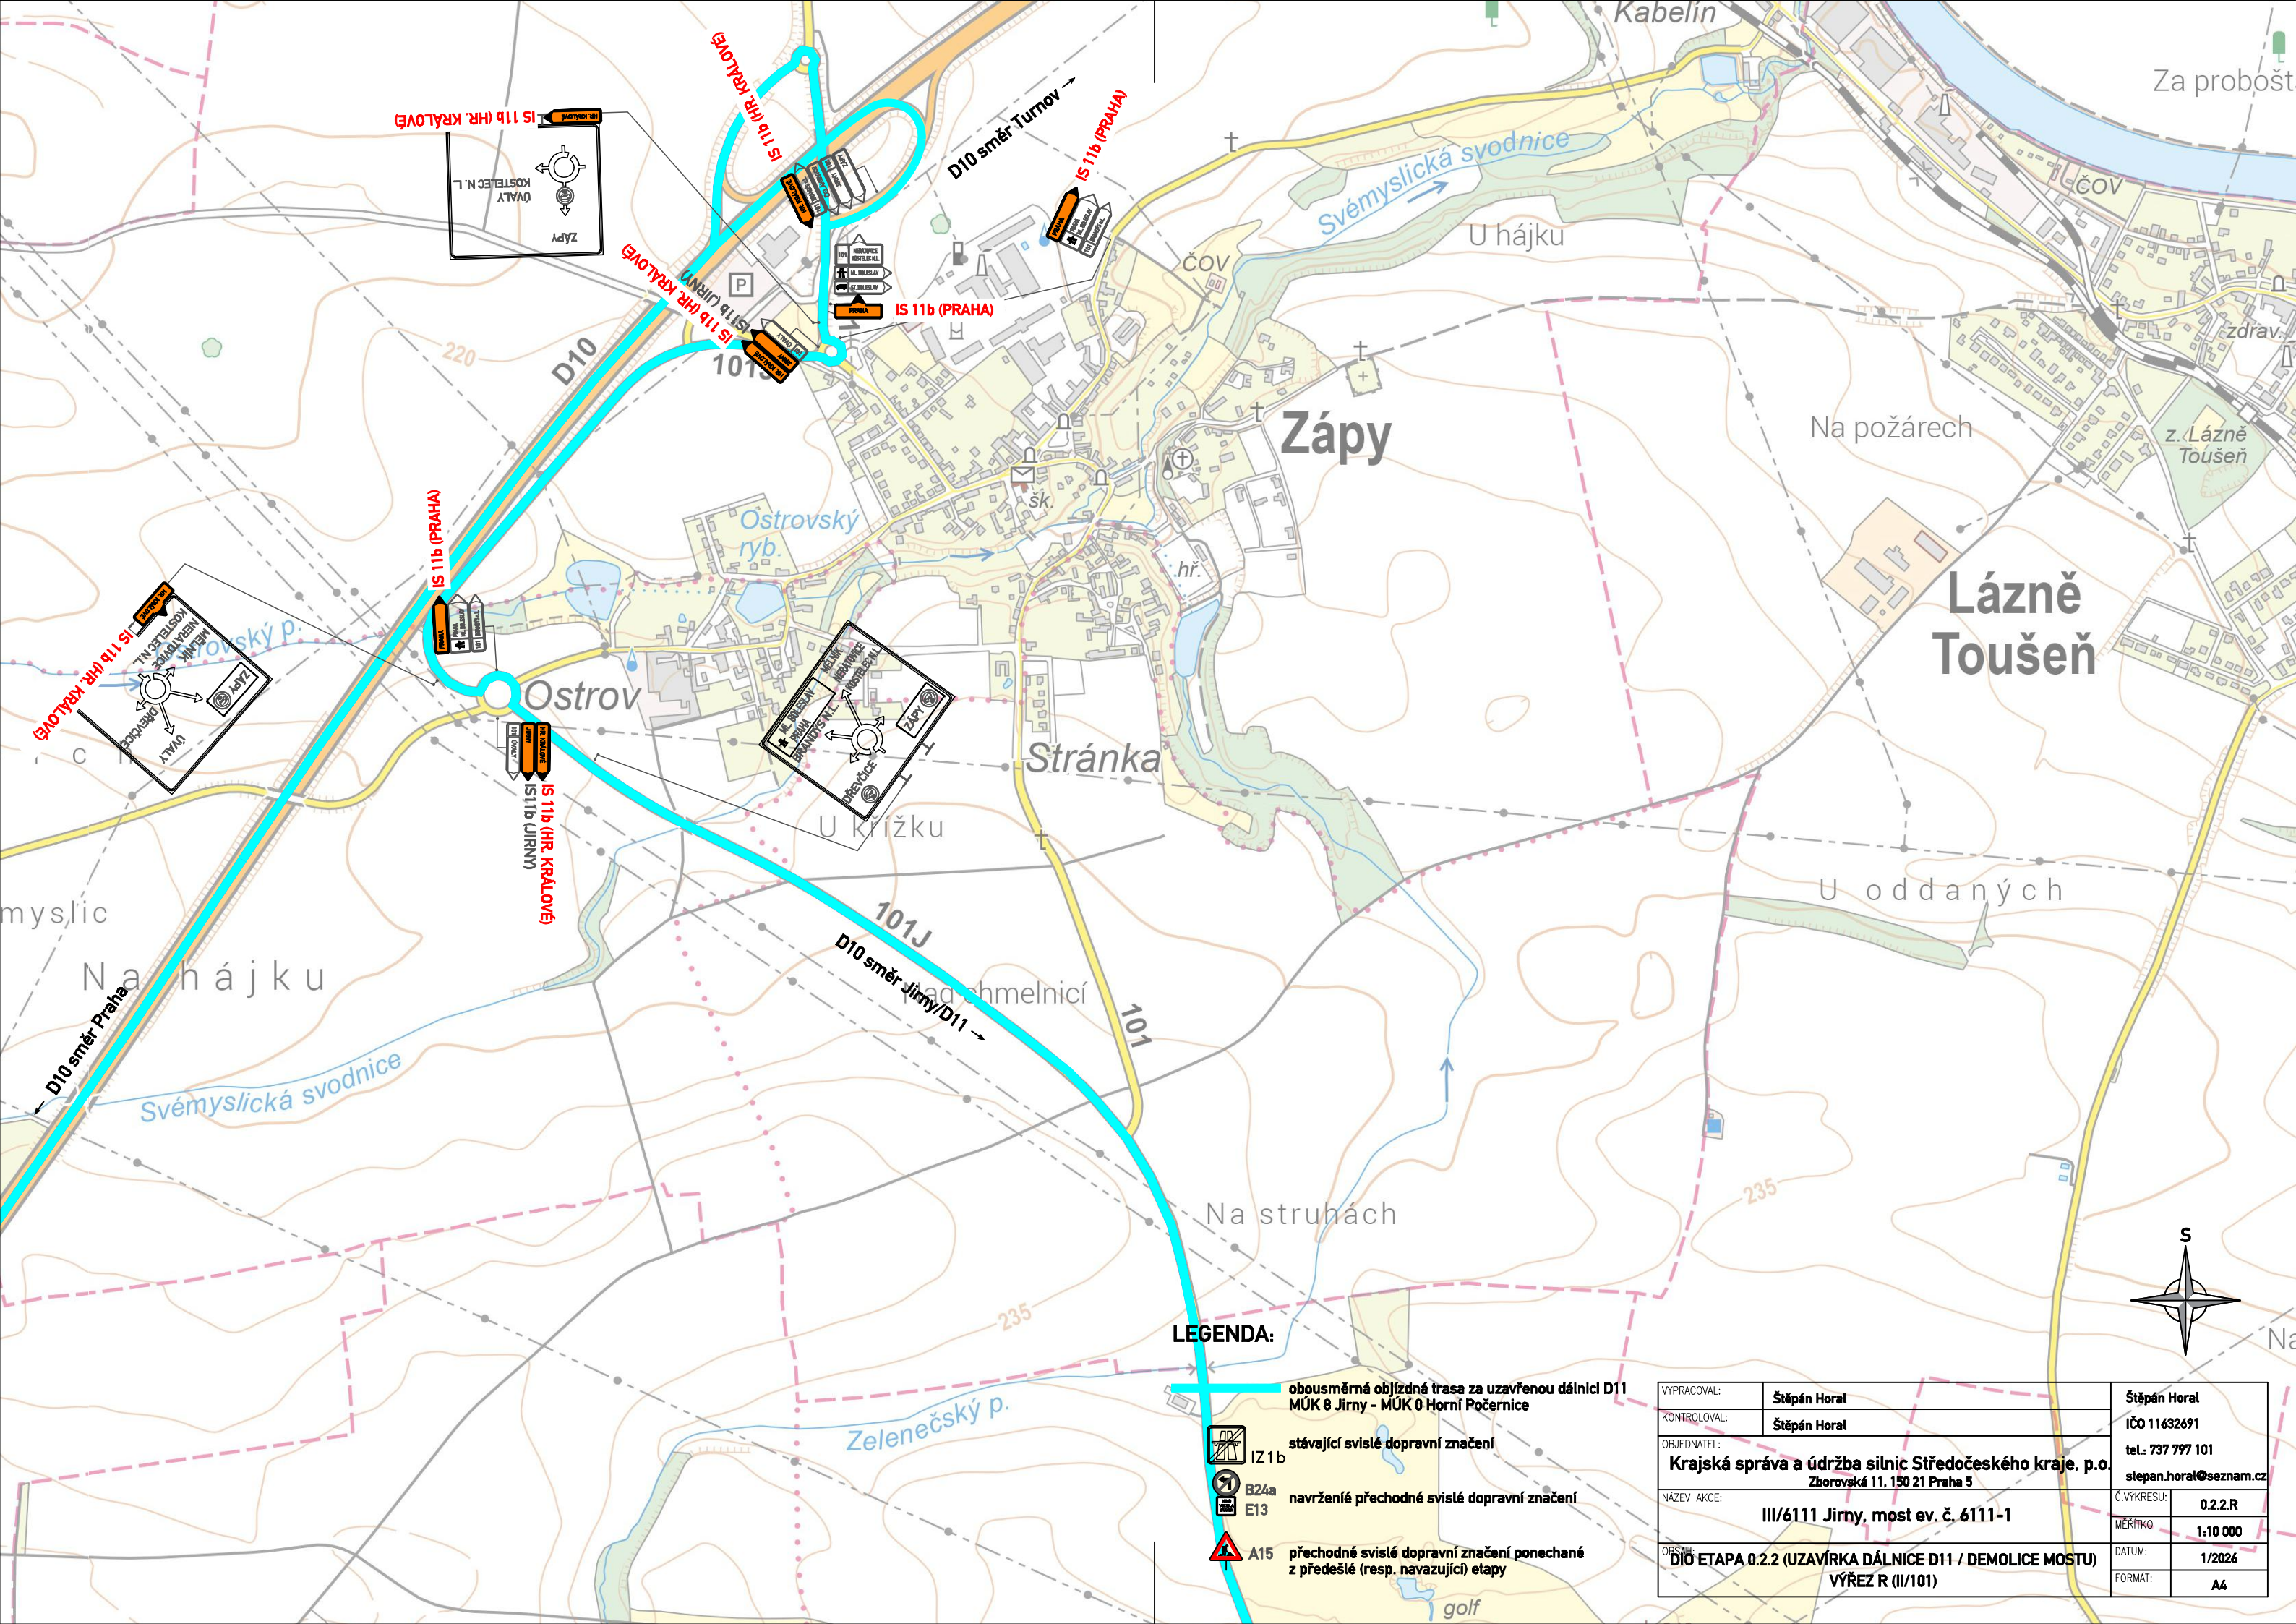VYPRACOVAL:	Stěpán Horal	Stěpán Horal
KONTROLOVAL:	Stěpán Horal	tel.: 737 797 101
OBJEDNATEL:	Krajská správa a údržba silnic Středočeského kraje, p.o. Zbrovská 11, 150 21 Praha 5	stepan.horal@szsnam.cz
NÁZEV AKCE:	III/6111 Jirny, most ev. č. 6111-1	ETAPY: 0.2.2.B
DIŮ ETAPA 0.2.2 (UZÁVÍRKA DÁLNIČE D11 / DEMOLICE MOSTU) VÝREZ B (D11 km 7.6 - 8.4)		SKALA: 1:1000 DÁTUM: 1/2026 FORMÁT: A1




LEGENDA:


-  obousměrná objíždná trasa za uzavřenou dálnici D11 MÚK 8 Jirny - MÚK 0 Horní Počernice
-  stávající svislé dopravní značení
-  navržené přechodné svislé dopravní značení
-  přechodné svislé dopravní značení ponechané z předešlé (resp. navazující) etapy

VYPRACOVAL:	Štěpán Horal	Štěpán Horal
KONTROLOVAL:	Štěpán Horal	IČO 11632691
OBJEDNATEL:	Krajská správa a údržba silnic Středočeského kraje, p.o. Zborovská 11, 150 21 Praha 5	tel.: 737 797 101 stepan.horal@seznam.cz
NÁZEV AKCE:	III/6111 Jirny, most ev. č. 6111-1	Č.VÝKRESU: 0.2.2.R
OBECNÍ:	D10 ETAPA 0.2.2 (UZAVÍRKA DÁLNIČE D11 / DEMOLICE MOSTU) VÝŘEZ R (II/101)	MĚŘÍTKO: 1:10 000
		DATUM: 1/2026
		FORMÁT: A4



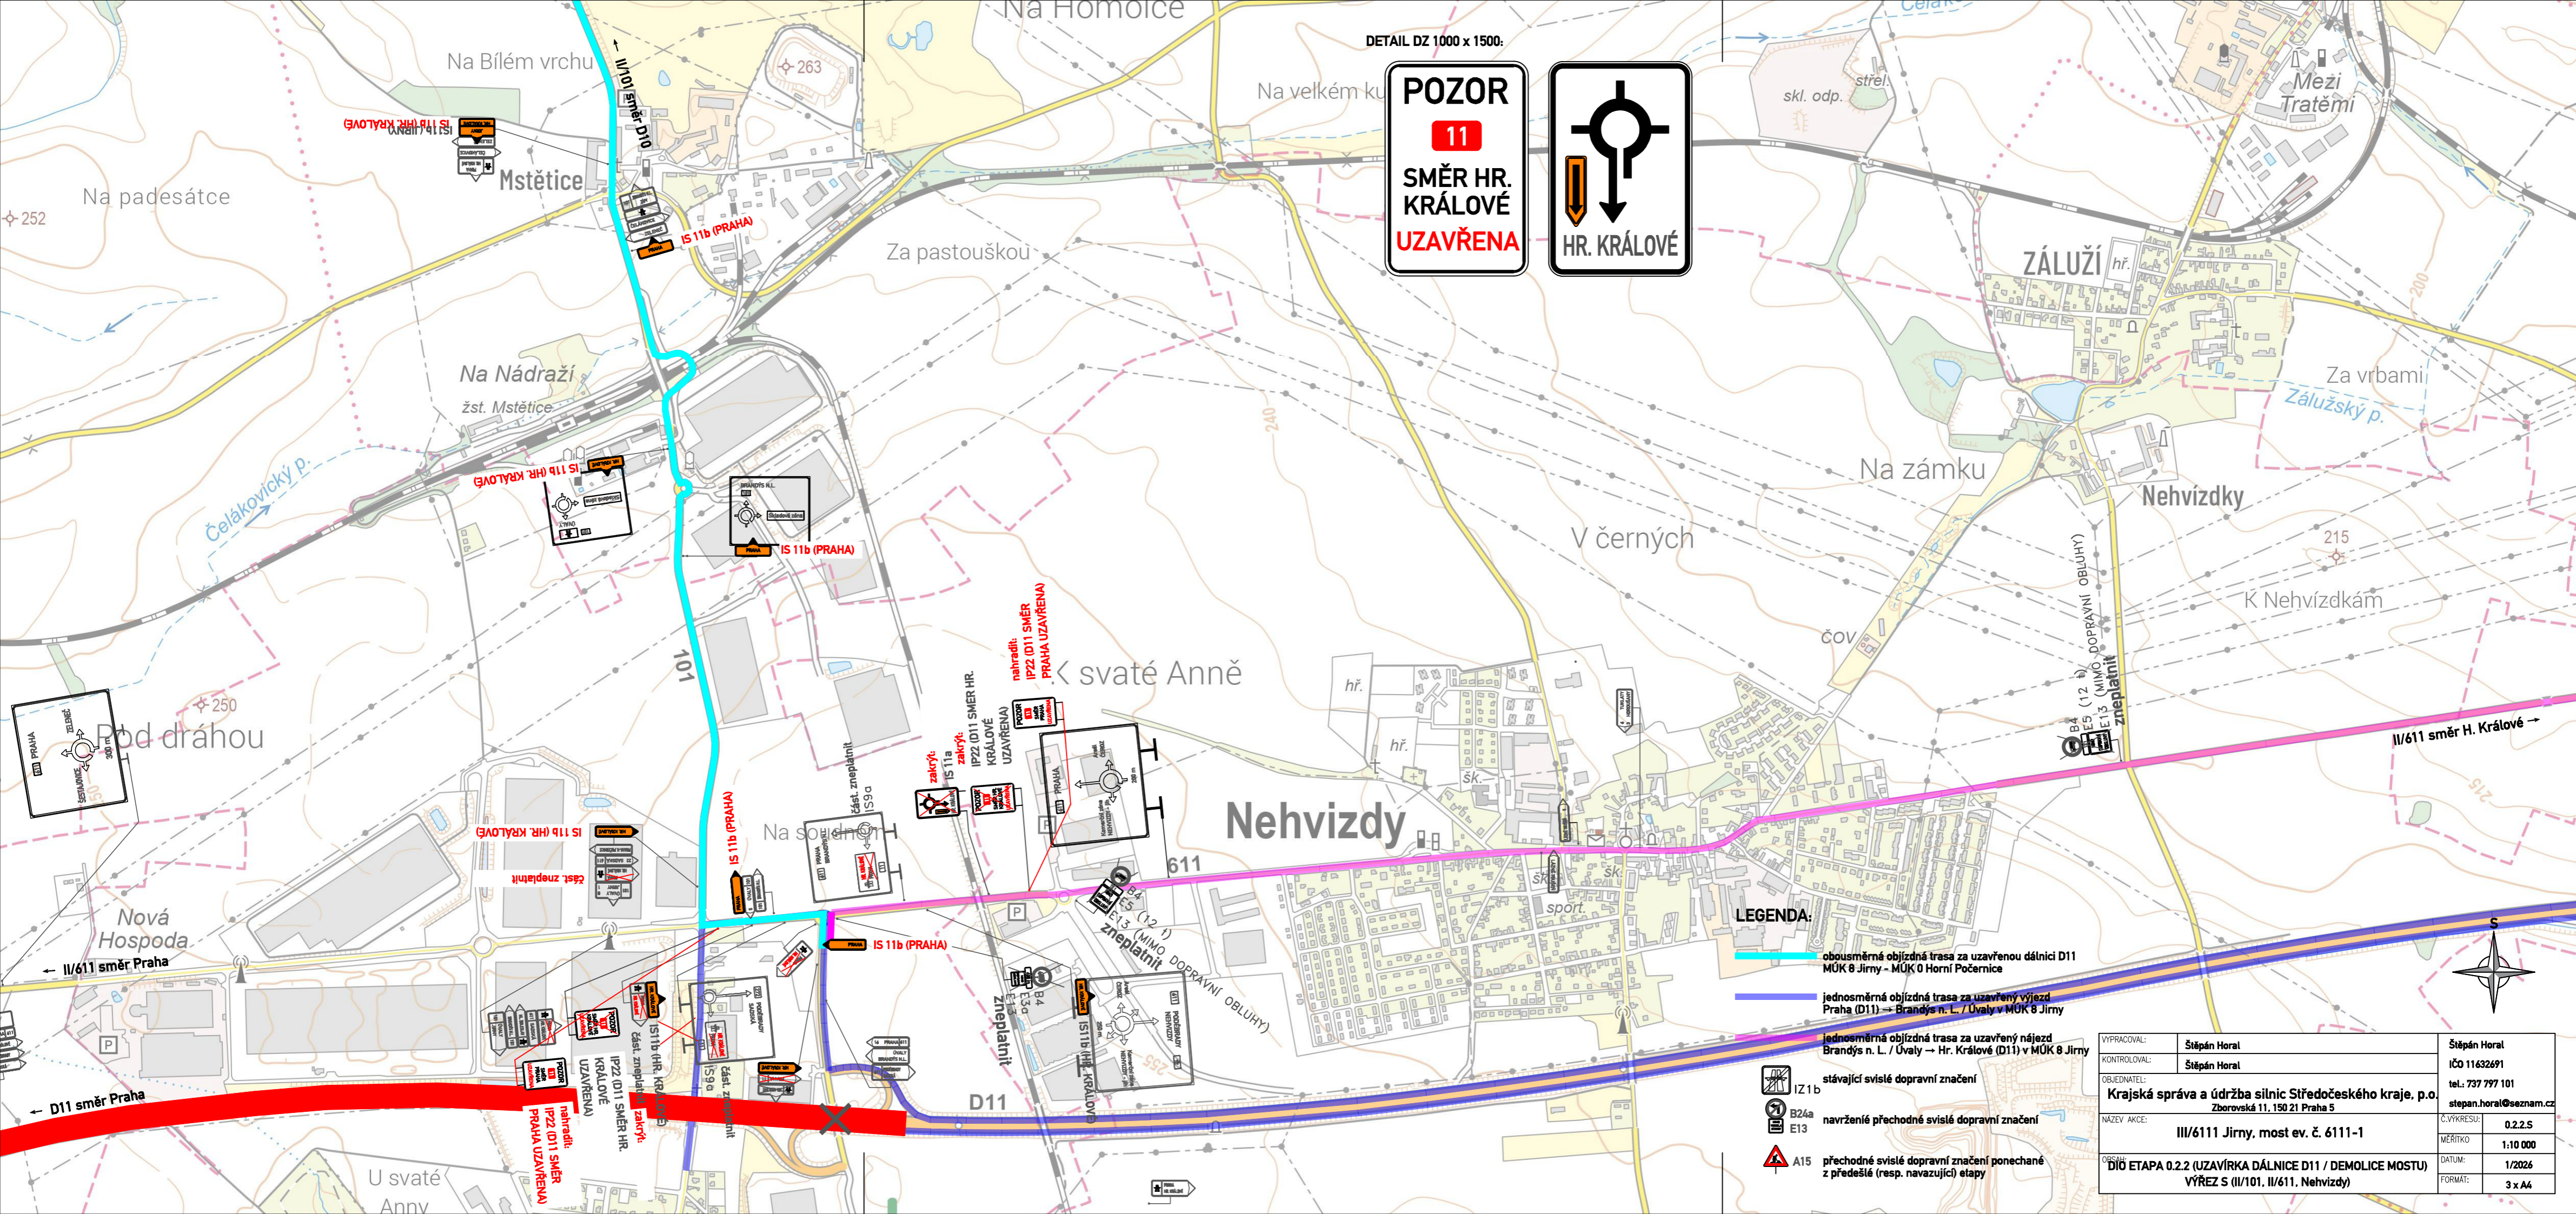

POZOR
11
SMĚR HR. KRÁLOVÉ
UZAVŘENA

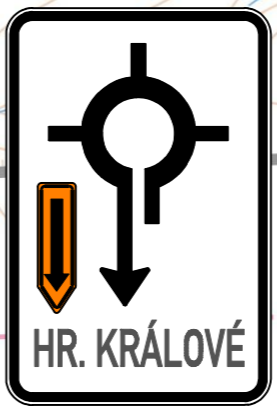


HR. KRÁLOVÉ

LEGENDA:

-  obousměrná objíždná trasa za uzavřenou dálnici D11 MÚK 8 Jirny - MÚK 0 Horní Počernice
-  jednosměrná objíždná trasa za uzavřený výjezd Praha (D11) → Brandýs n. L. / Úvaly v MÚK 8 Jirny
-  jednosměrná objíždná trasa za uzavřený nájezd Brandýs n. L. / Úvaly → Hr. Králové (D11) v MÚK 8 Jirny
-  stávající svíslé dopravní značení
-  navržené přechodné svíslé dopravní značení
-  přechodné svíslé dopravní značení ponechané z předešlé (resp. navazující) etapy

VYPRACOVAL:	Štěpán Horal	Štěpán Horal
KONTROLOVAL:	Štěpán Horal	IČO 11632691
OBJEDNATEL:	Krajská správa a údržba silnic Středočeského kraje, p.o. Zborovská 11, 150 21 Praha 5	tel.: 737 797 101 stepan.horal@seznam.cz
NÁZEV AKCE:	III/6111 Jirny, most ev. č. 6111-1	0.2.2.5
OBECNÁ ÚLOHA:	DIJ ETAPA 0.2.2 (UZAVÍRKA DÁLNIČE D11 / DEMOLICE MOSTU) VÝŘEZ S (II/101, II/611, Nehvizdy)	MĚŘÍTKO: 1:10 000
		DATUM: 1/2026
		FORMAT: 3 x A4

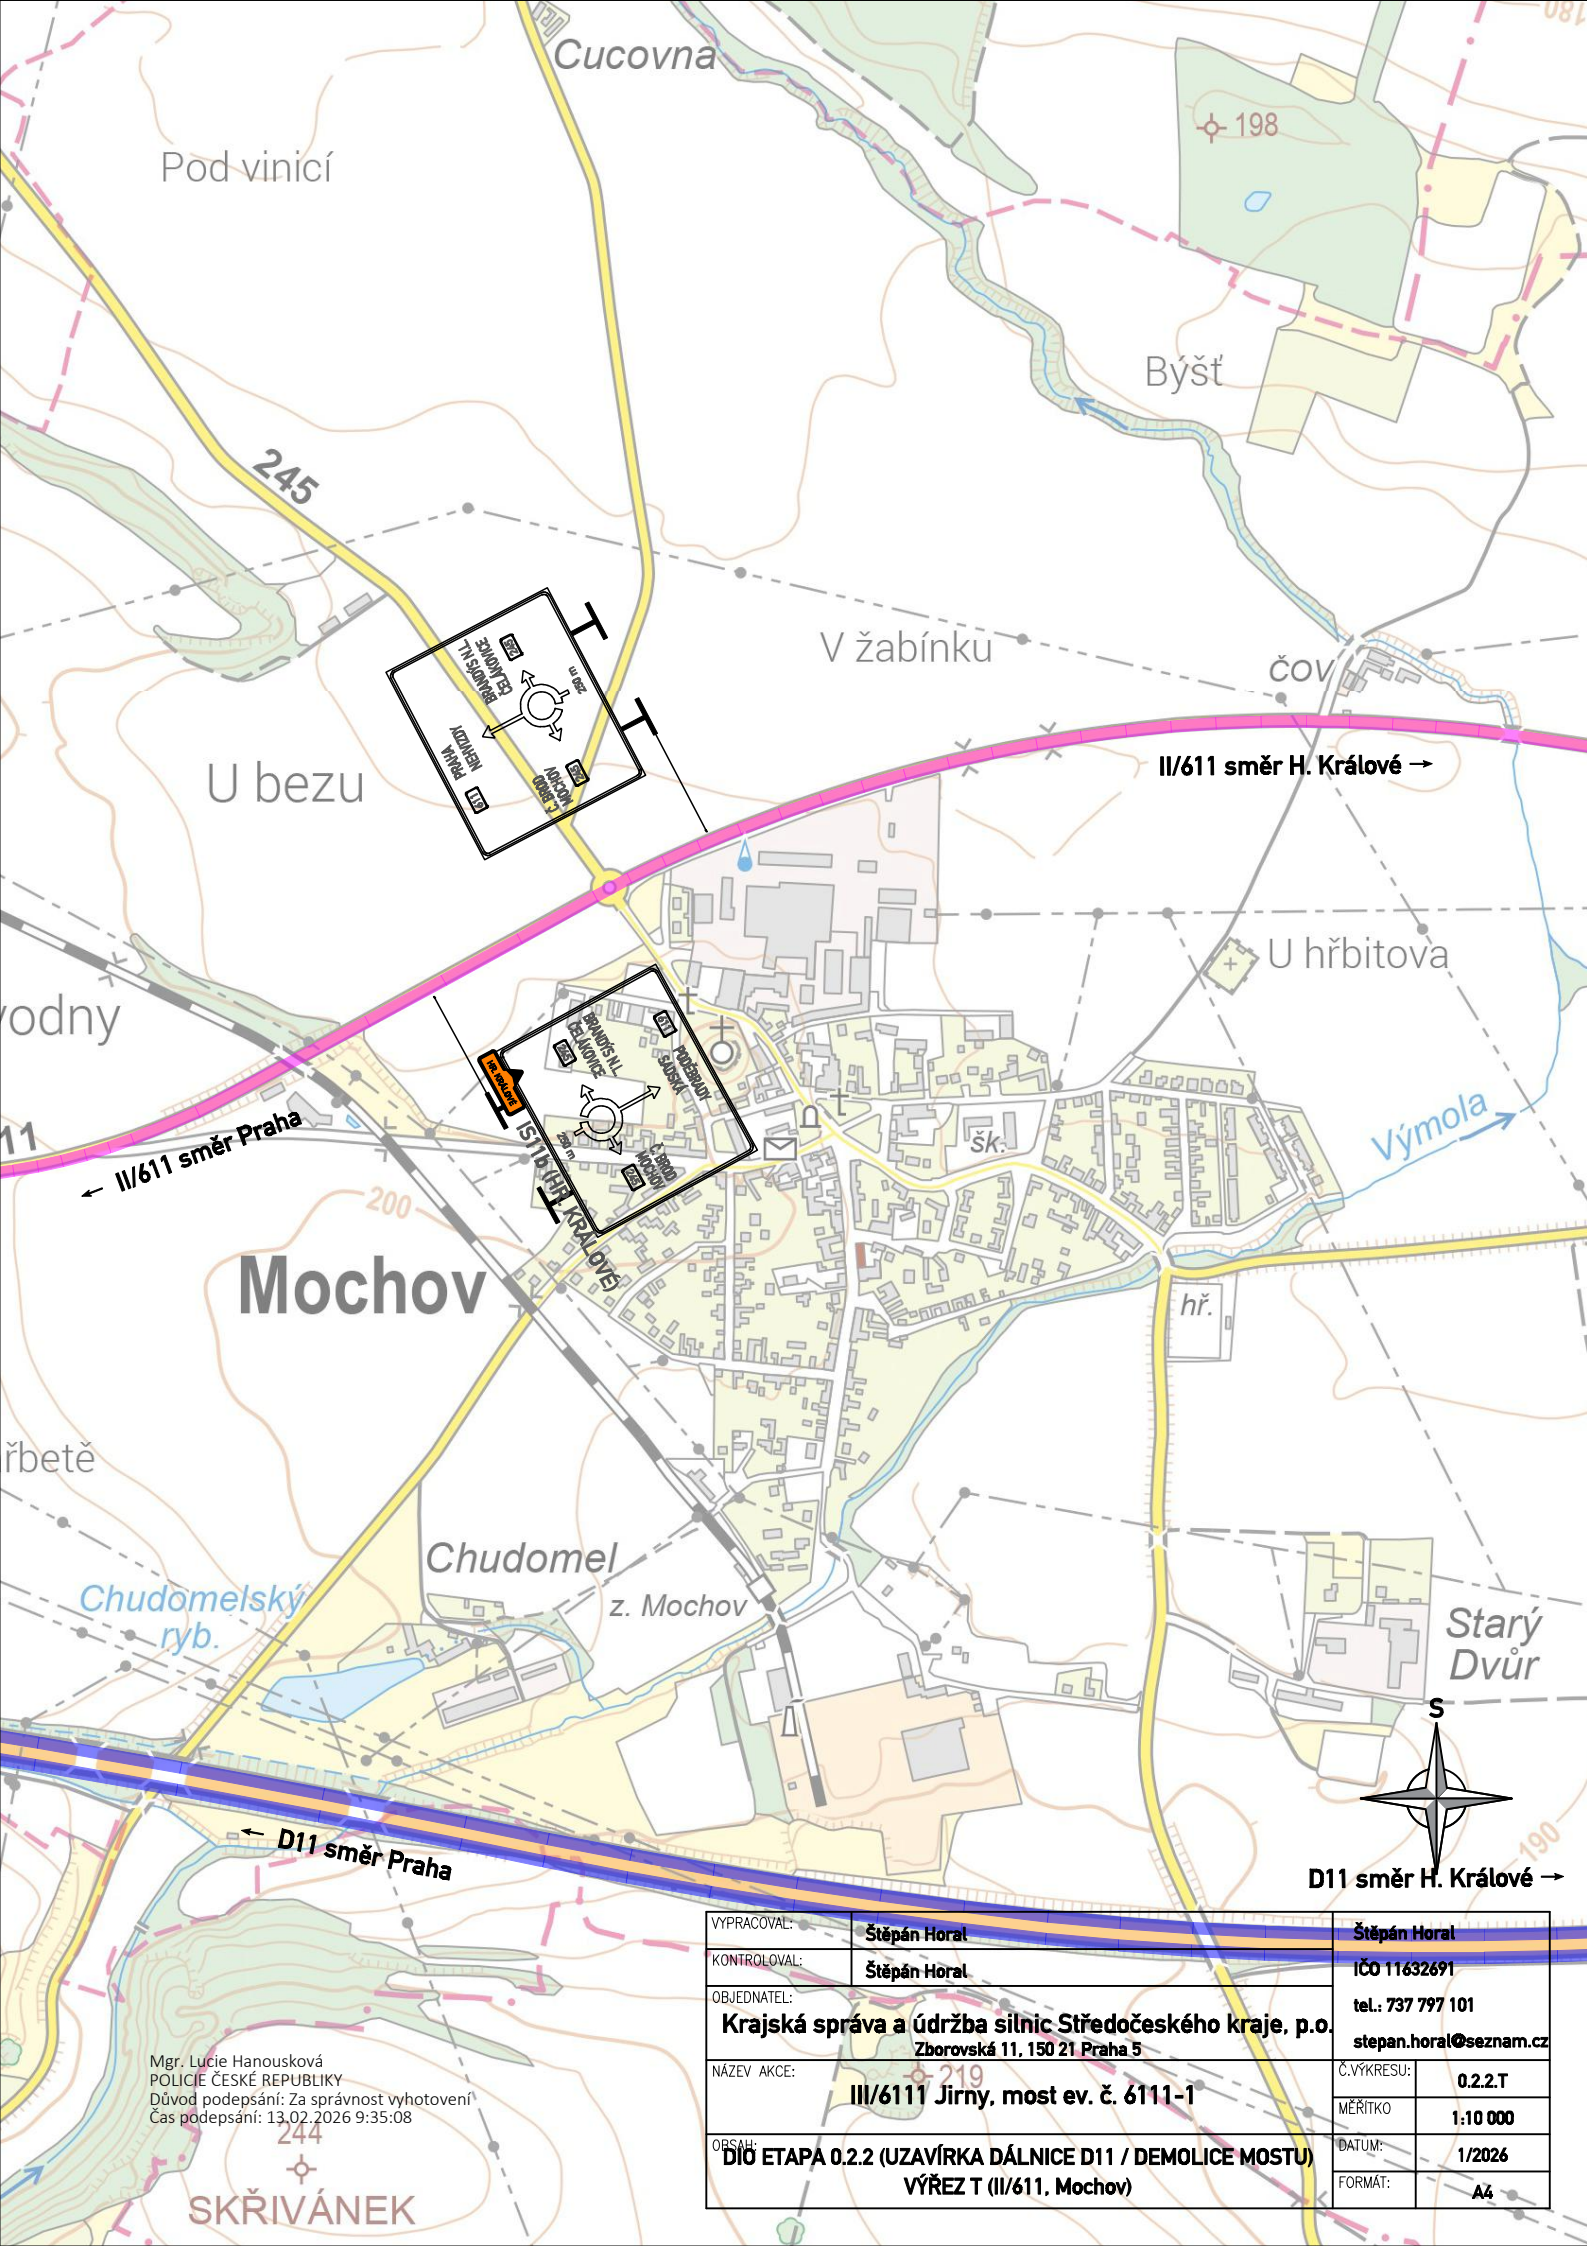

Mgr. Lucie Hanousková
 POLICIE ČESKÉ REPUBLIKY
 Důvod podepsání: Za správnost vyhotovení
 Čas podepsání: 13.02.2026 9:35:08

VYPRACOVAL:	Štěpán Horal	Štěpán Horal
KONTROLOVAL:	Štěpán Horal	IČO 11632691
OBJEDNATEL:	Krajská správa a údržba silnic Středočeského kraje, p.o. Zborovská 11, 150 21 Praha 5	tel.: 737 797 101 stepan.horal@seznam.cz
NÁZEV AKCE:	III/6111 Jirny, most ev. č. 6111-1	Č.VÝKRESU: 0.2.2.T
OBSAH:	DÍL ETAPA 0.2.2 (UZÁVÍRKA DÁLNIČE D11 / DEMOLICE MOSTU) VÝŘEZ T (II/611, Mochov)	MĚŘÍTKO: 1:10 000
		DATUM: 1/2026
		FORMÁT: A4

SKŘIVÁNEK