
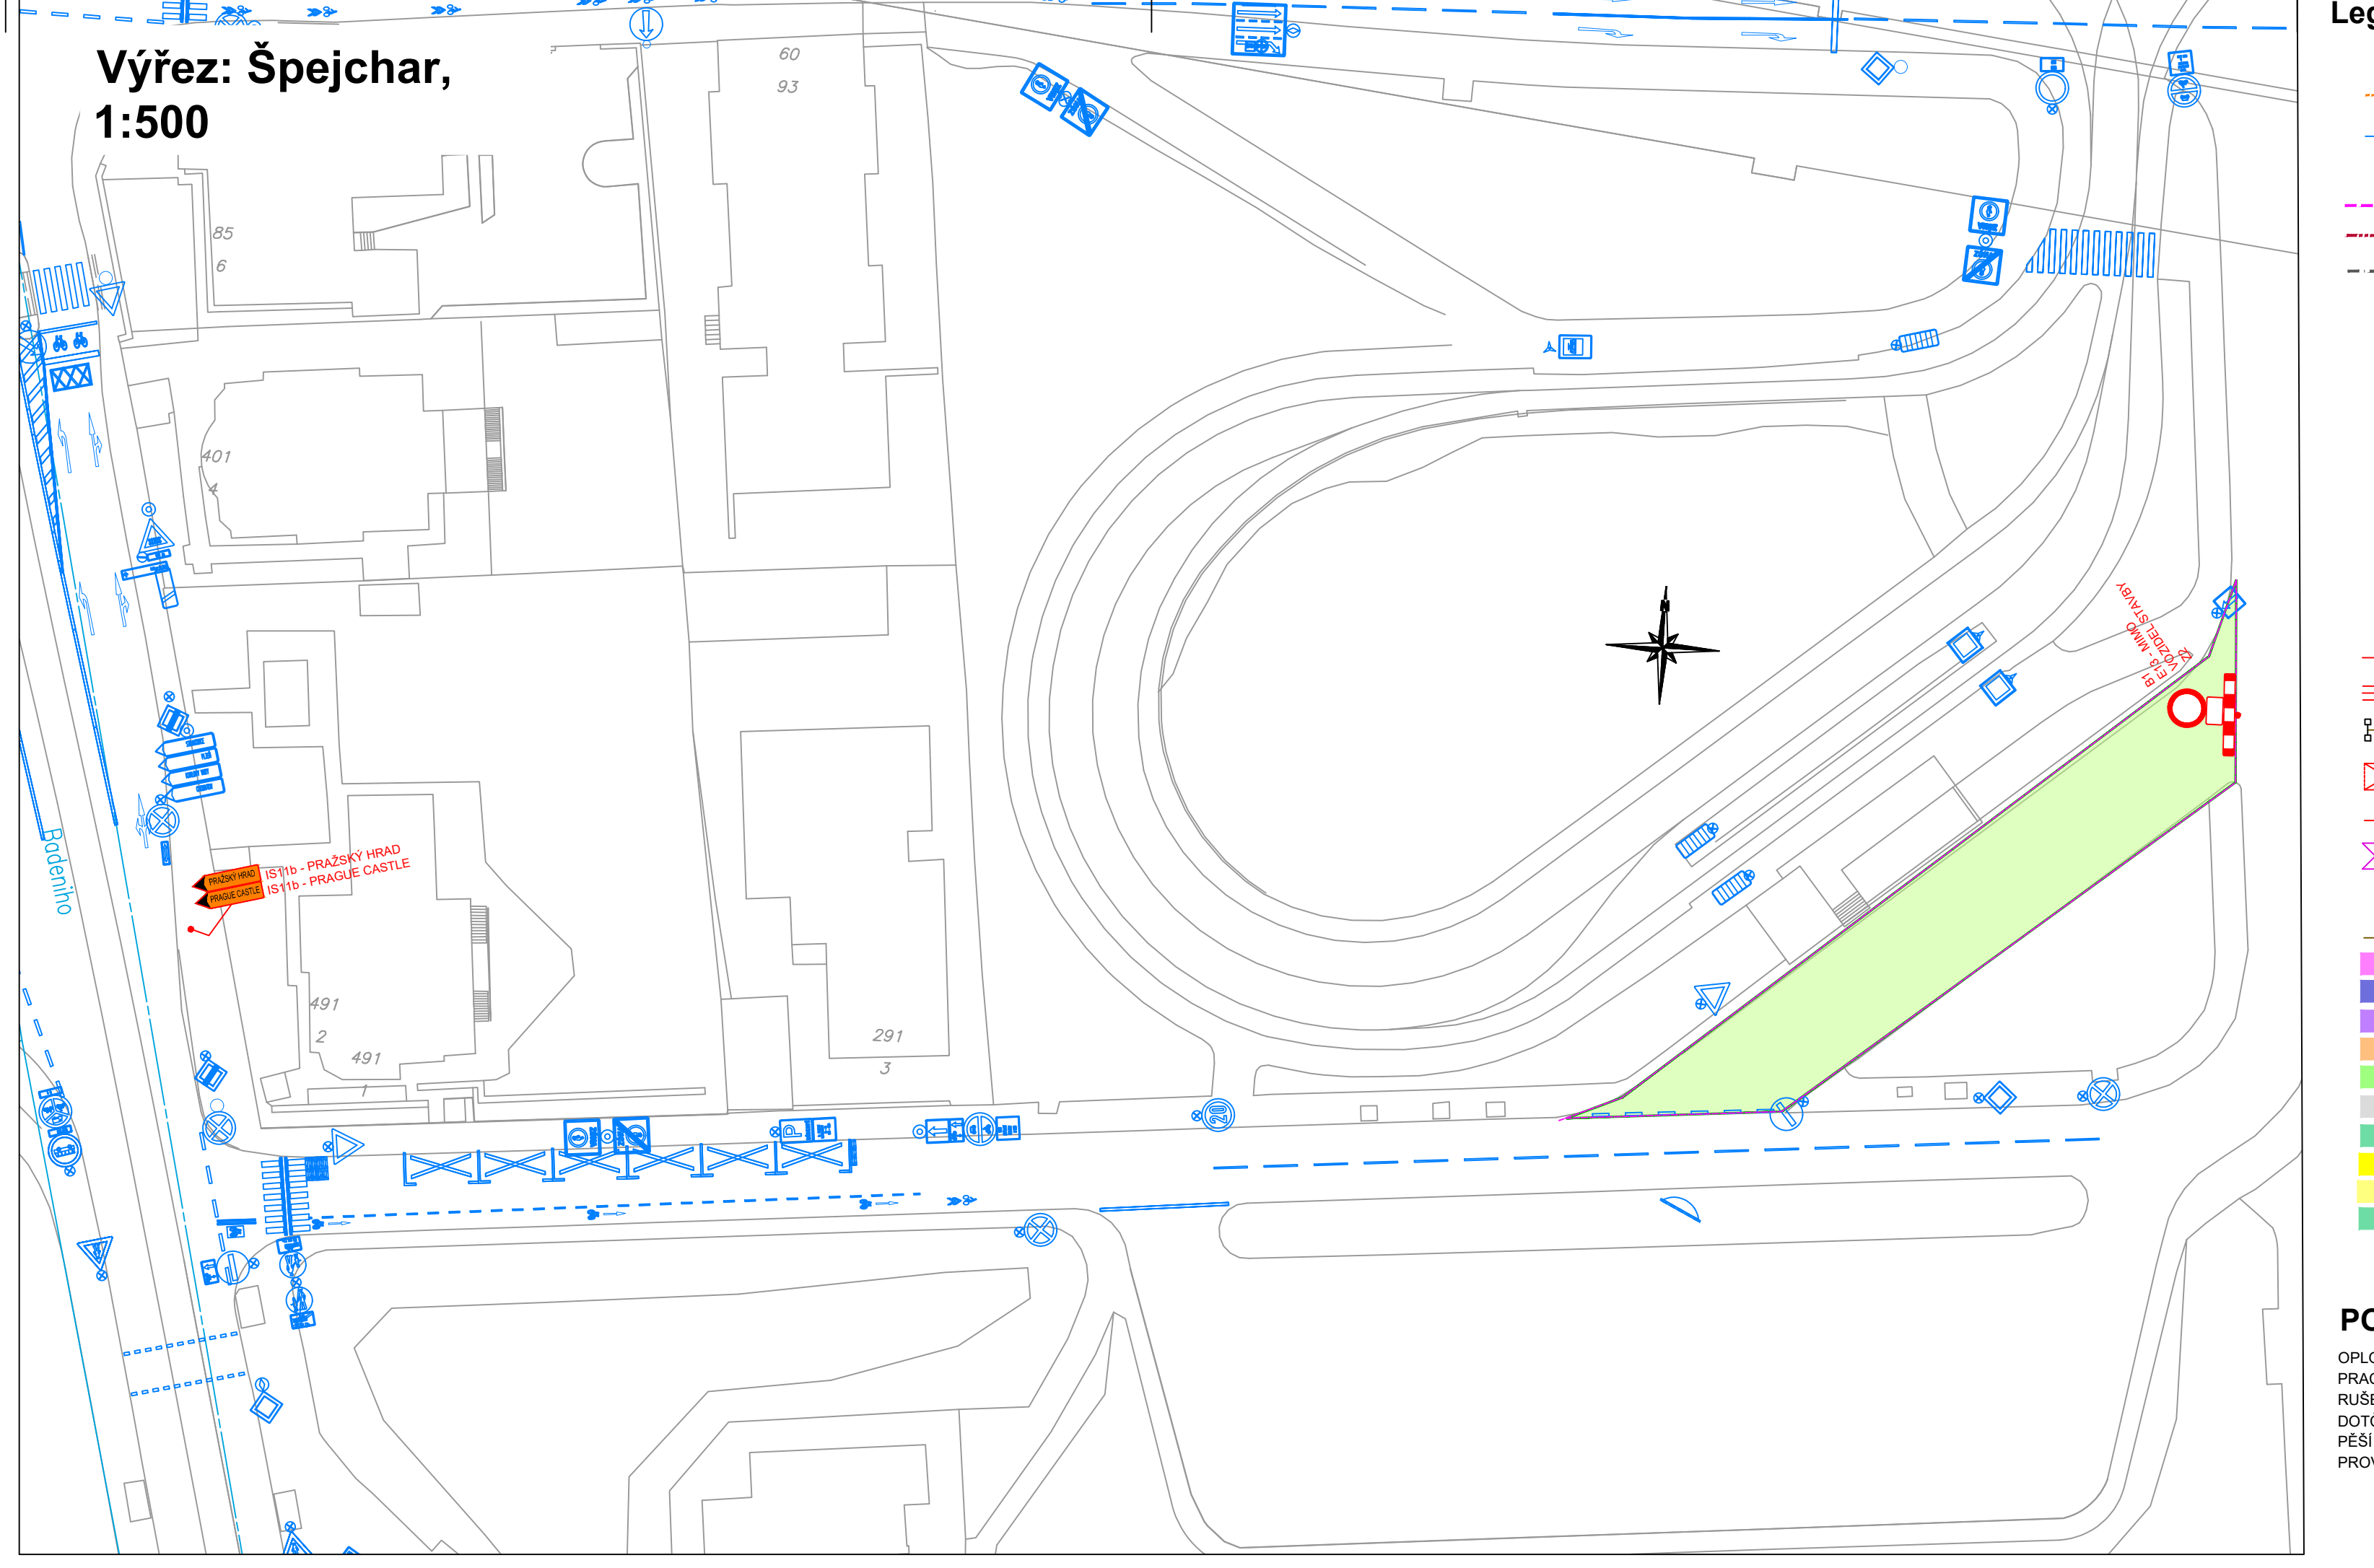
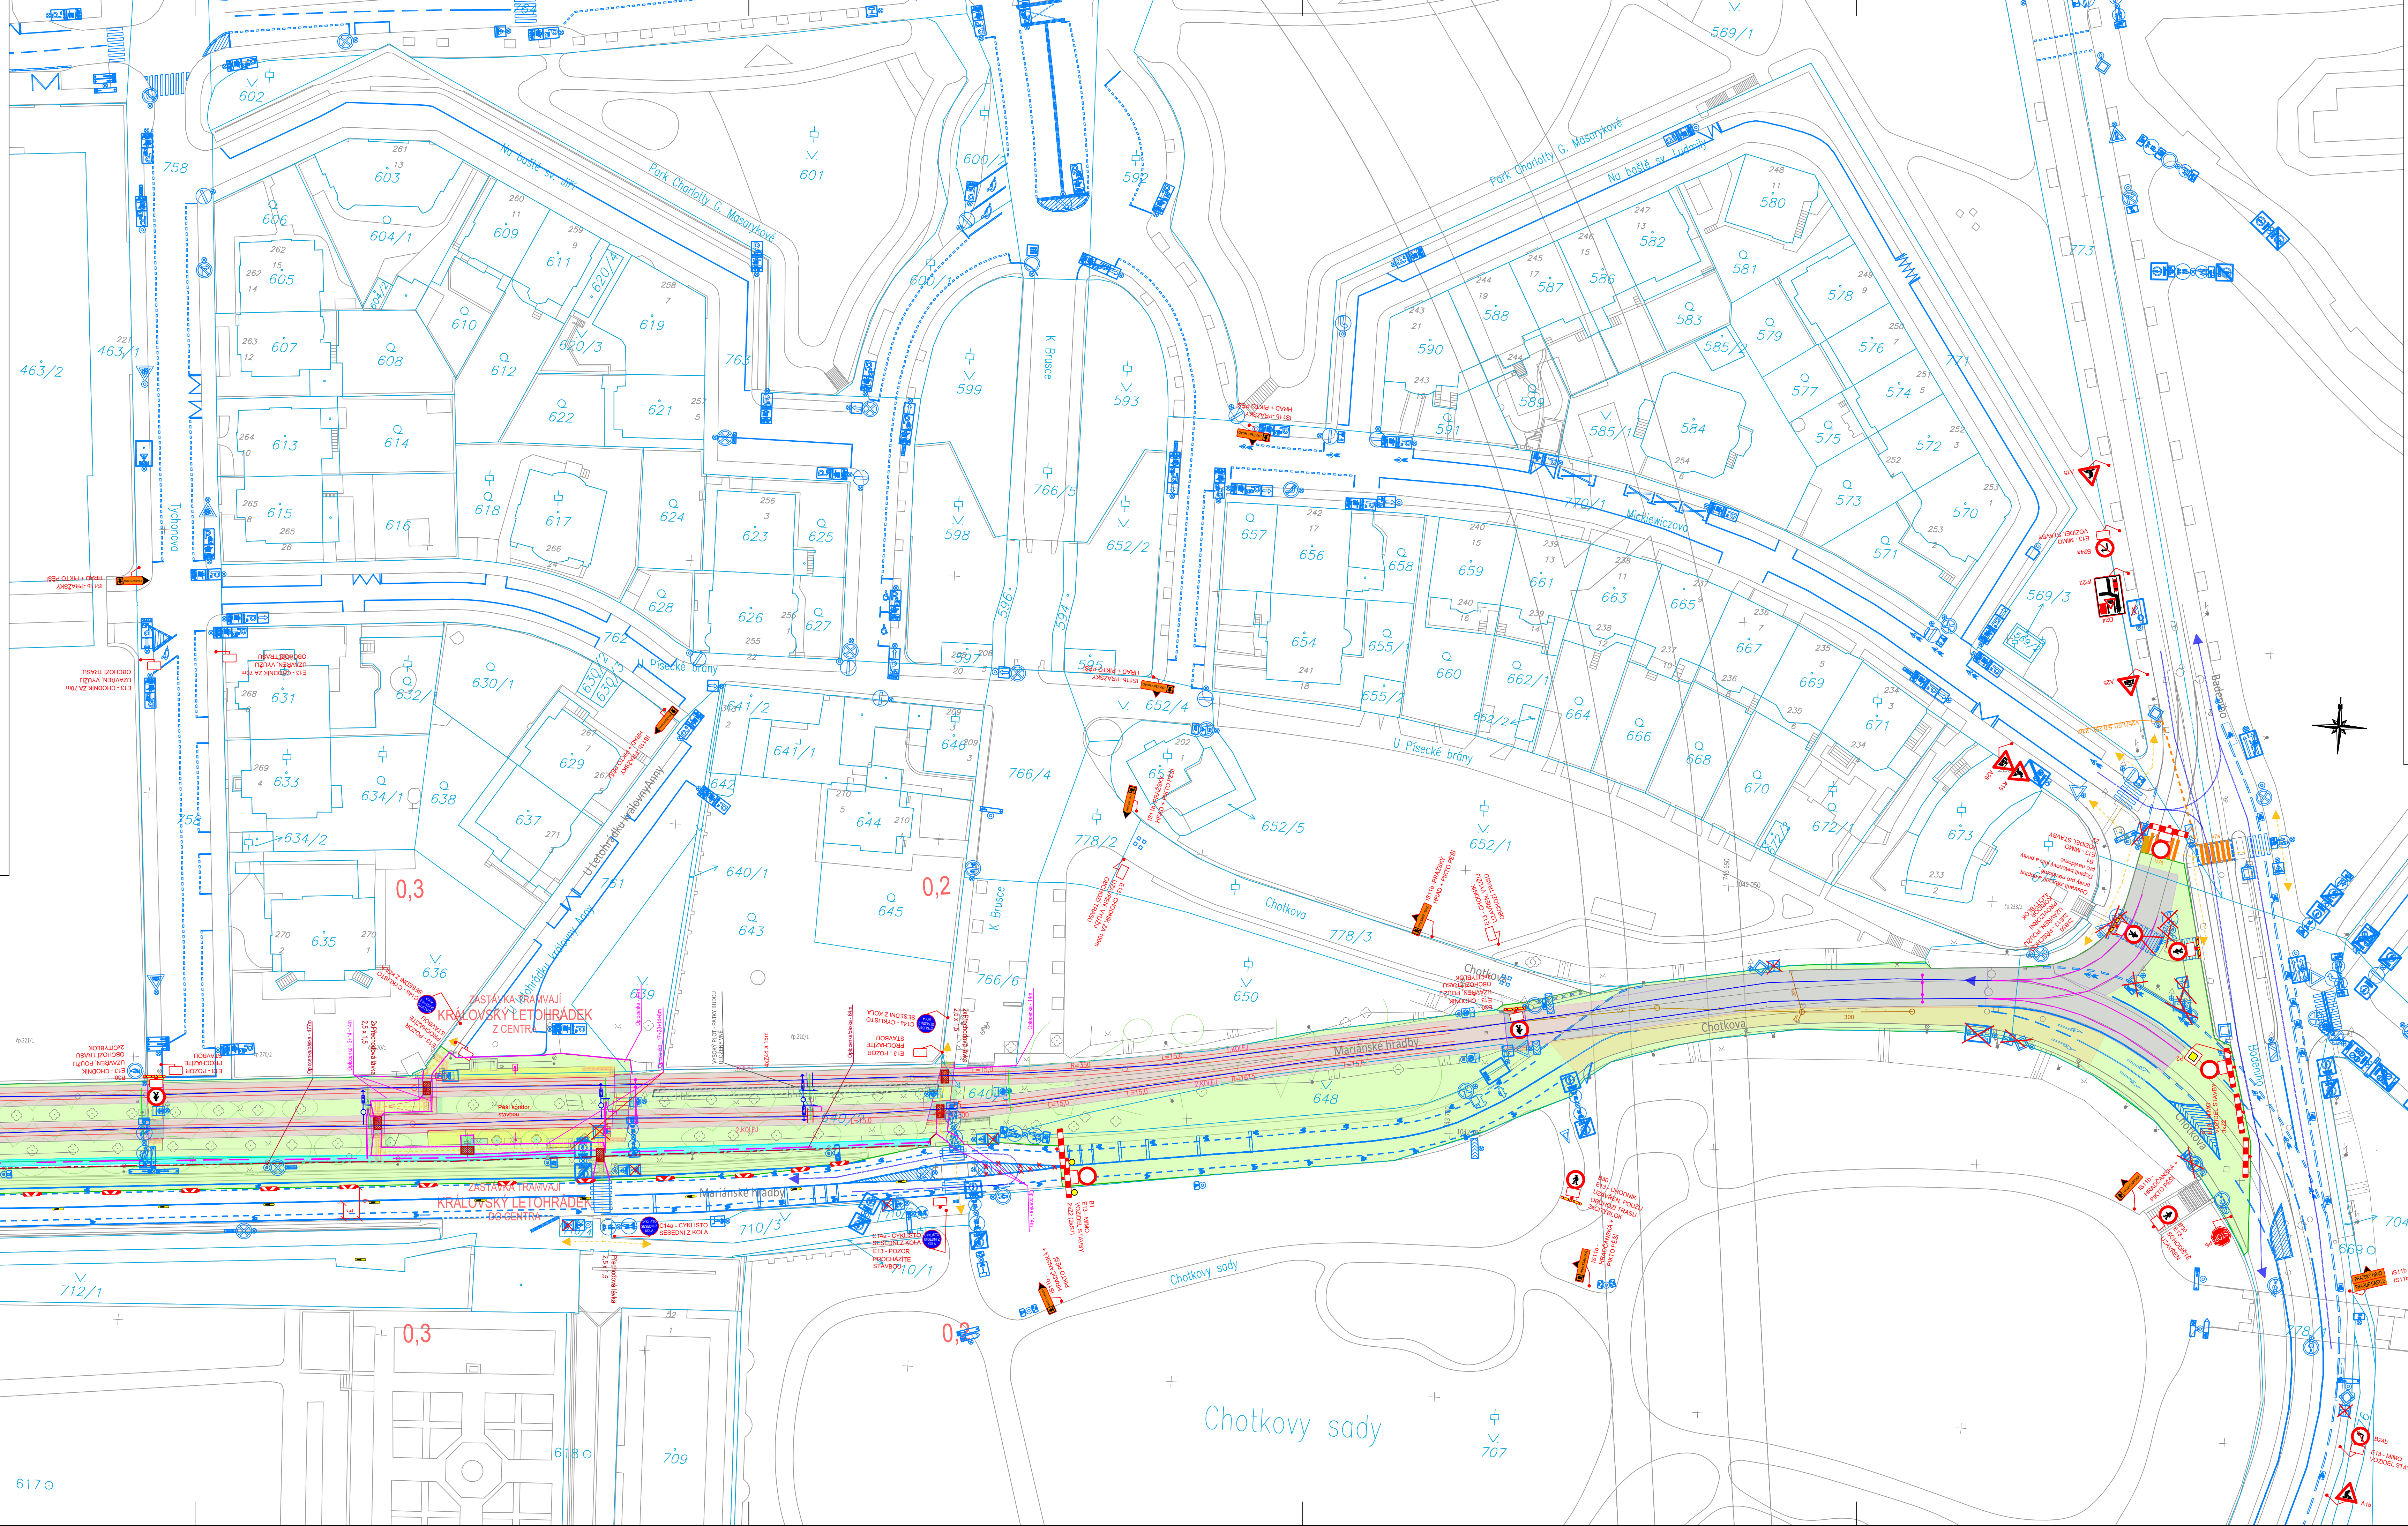
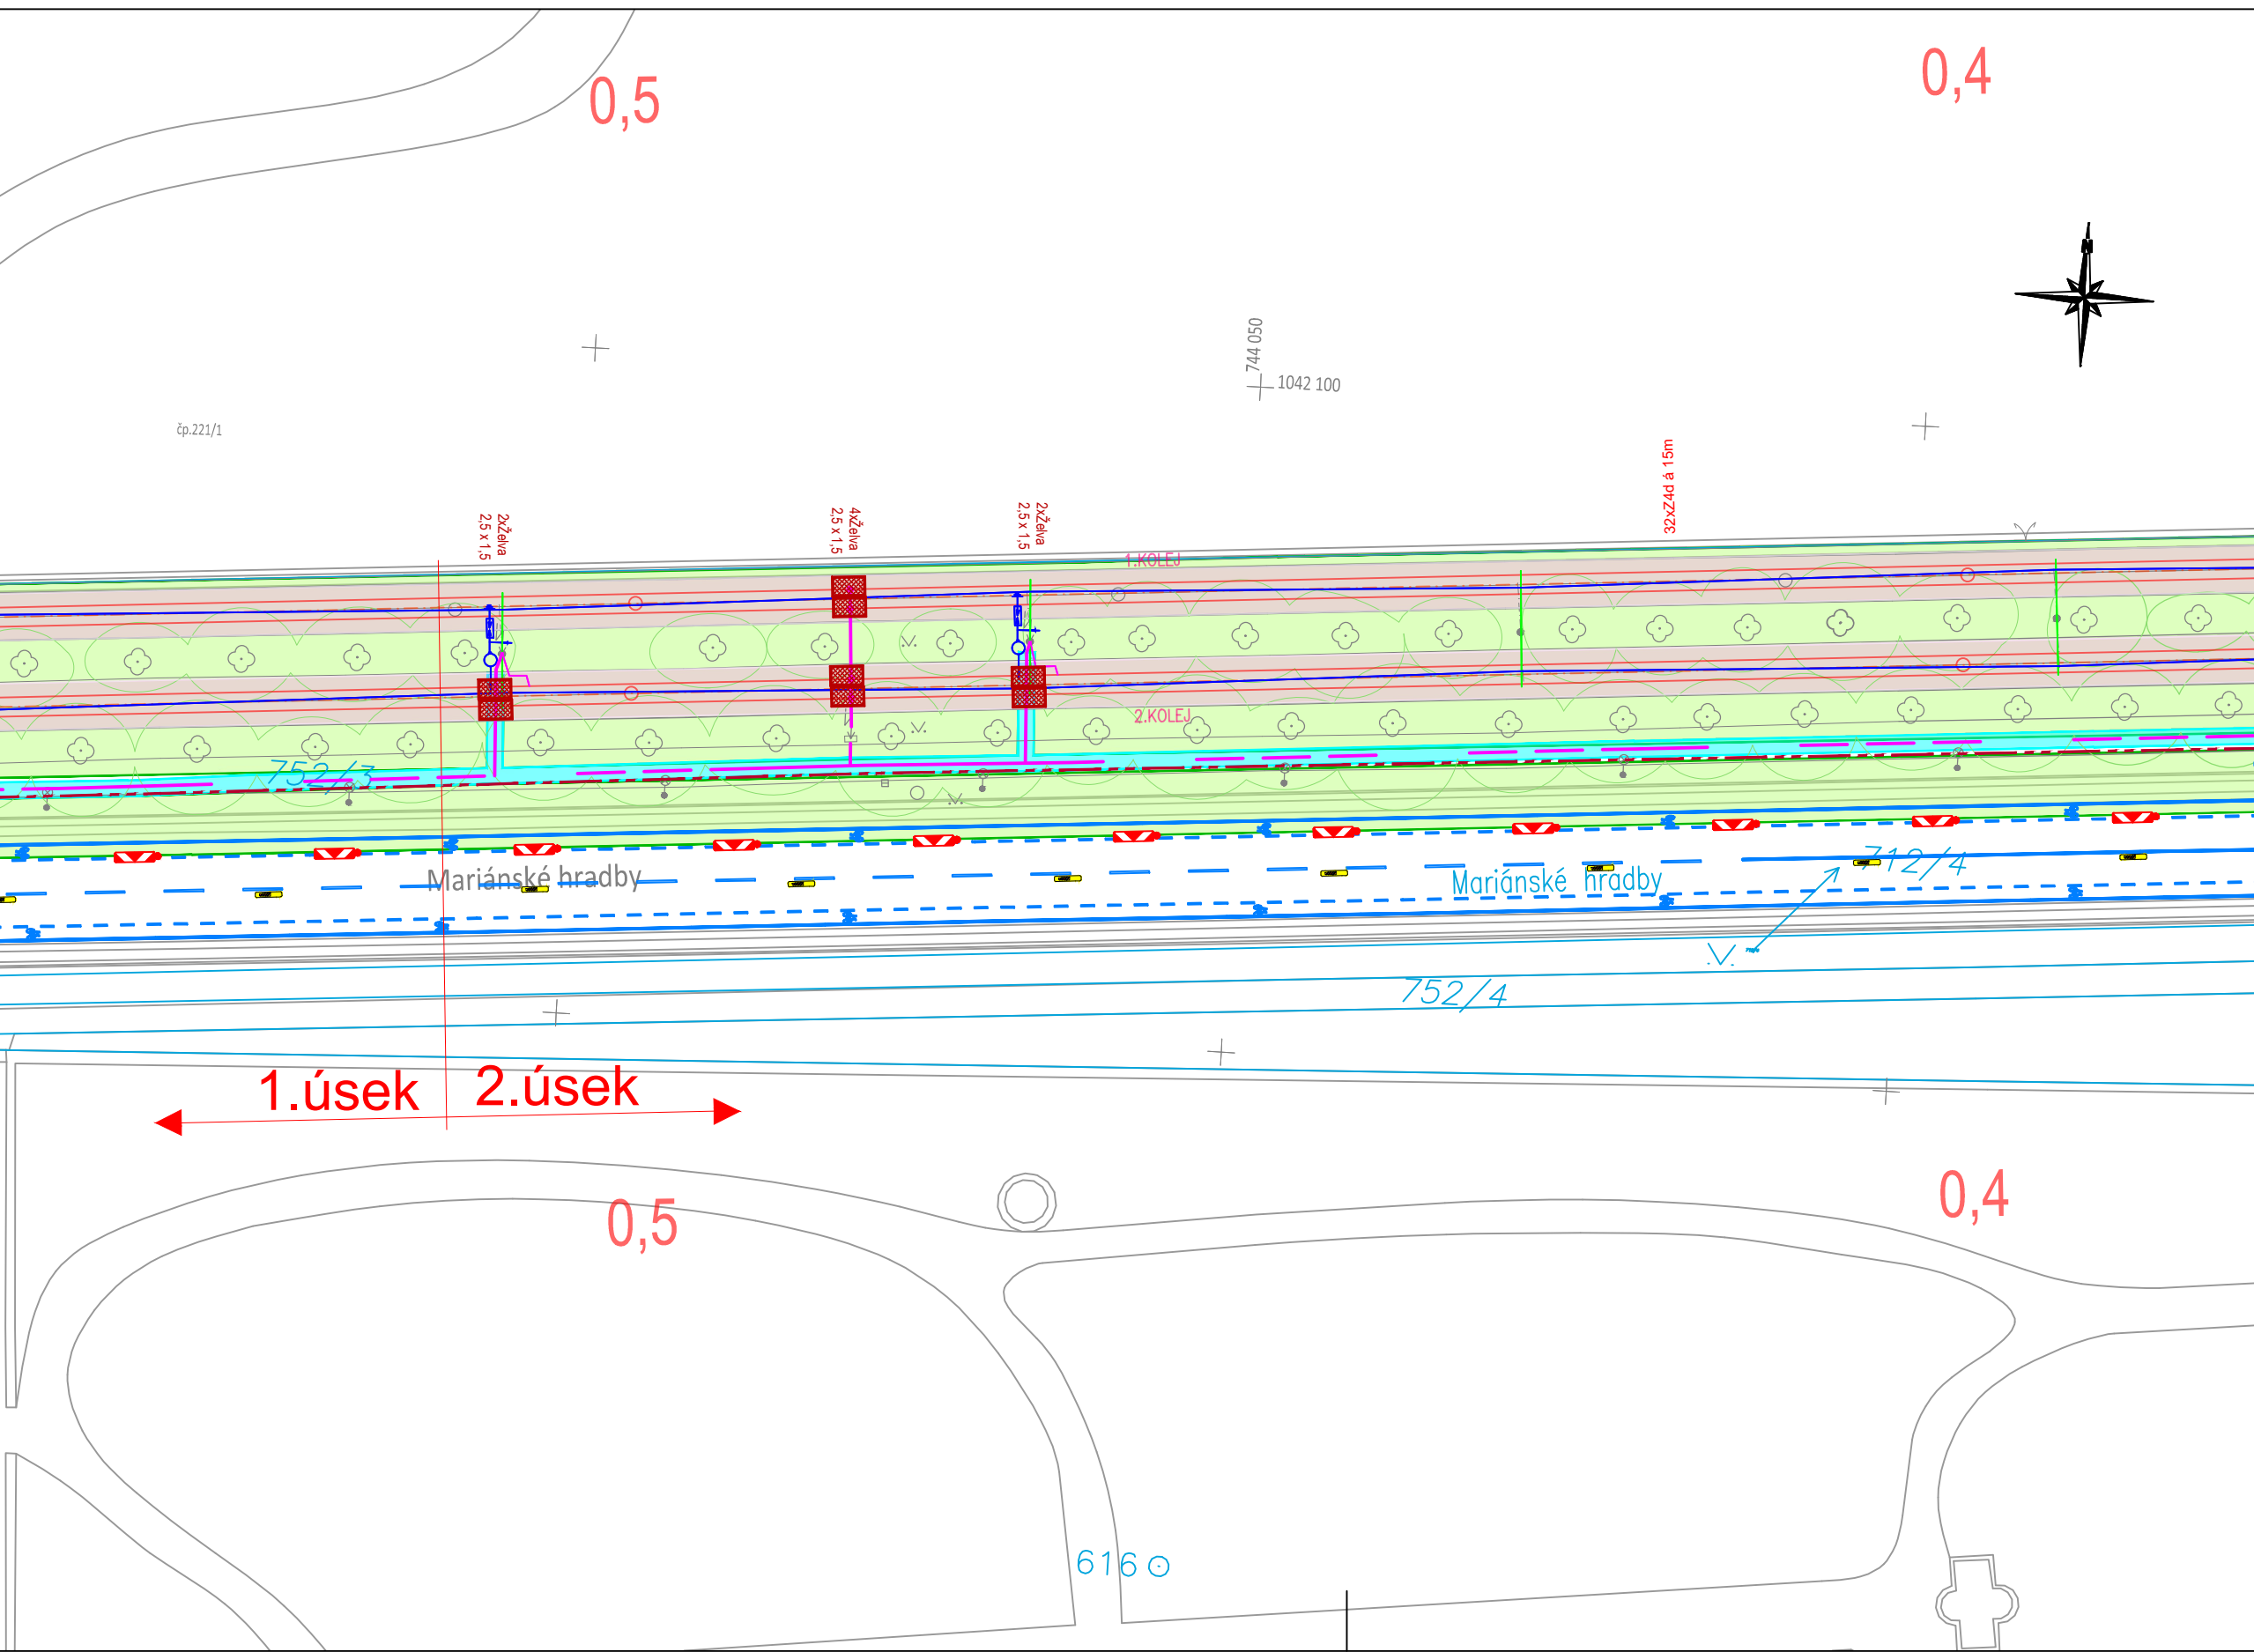


Výřez: Hradčanská,
1:500

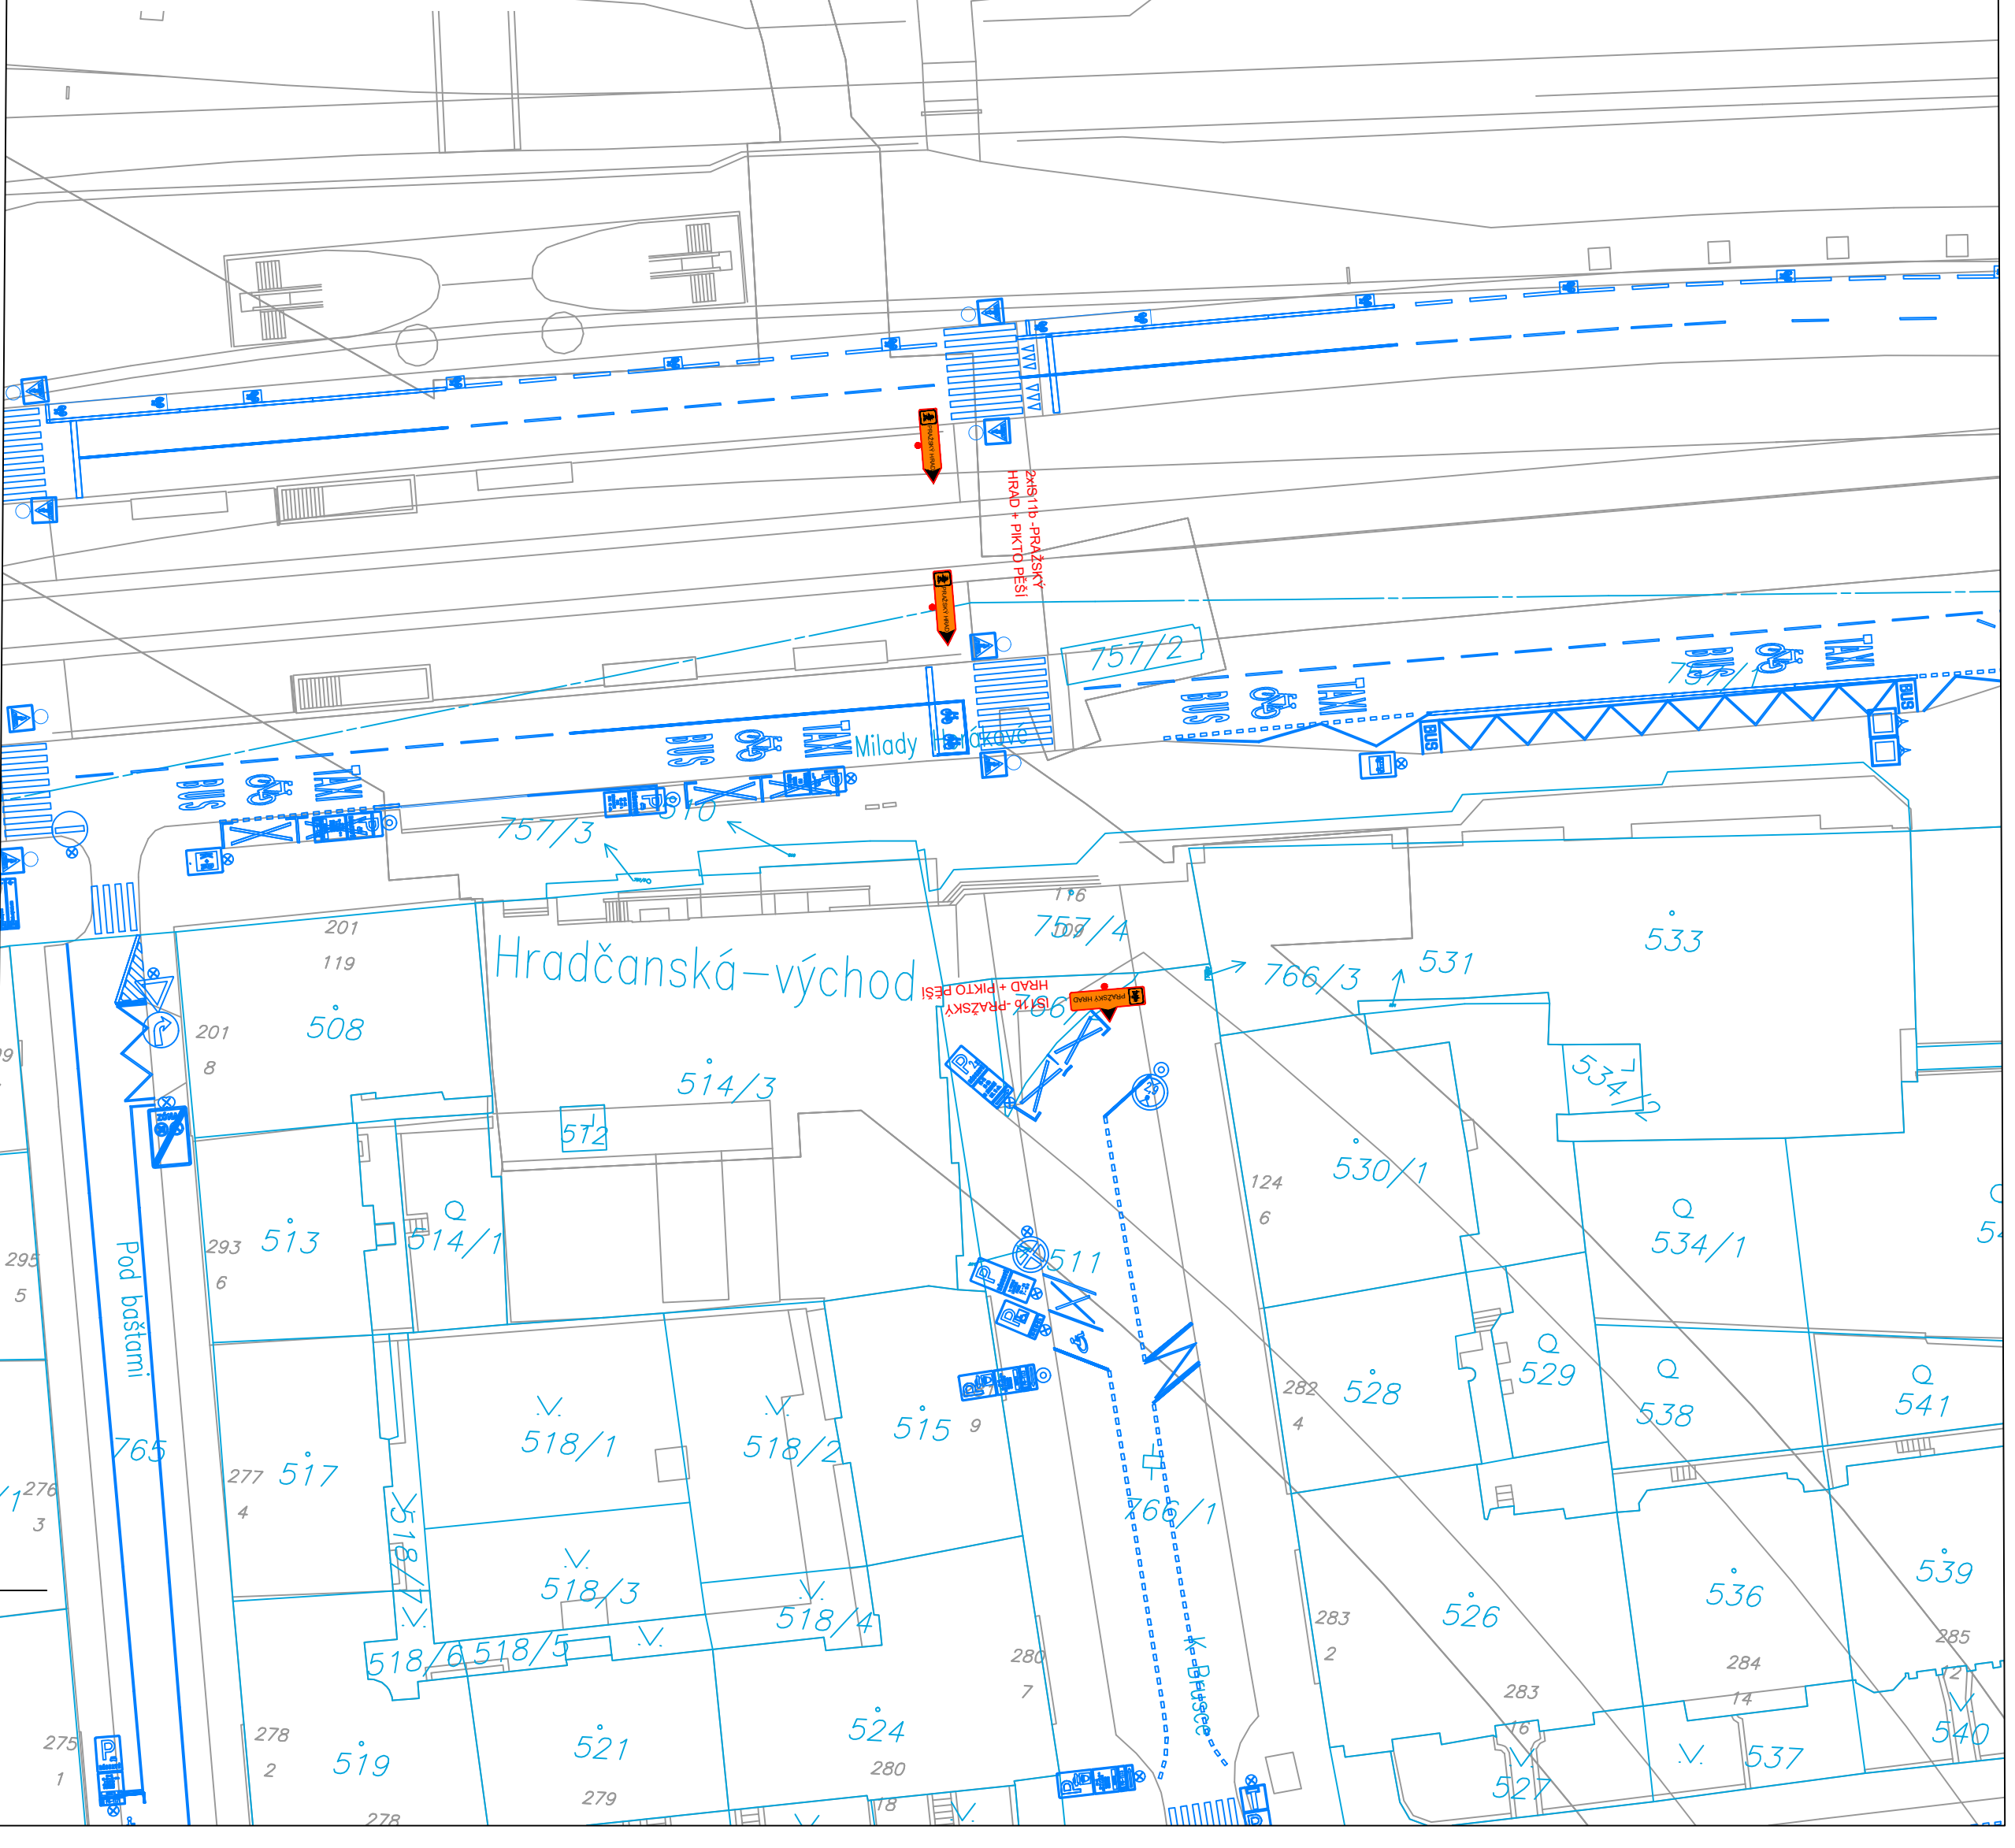

- Legenda:**
- PROVIZORNÍ ZNAČENÍ
 - STÁVAJÍCÍ ZNAČENÍ
 - DZ ZAKRYTÉ
 - OPLOČENKA
 - OPLOČENKA/PAŠKA - kombinace (20m okolo výkopu)
 - PEVNÝ VYSOKÝ PLOT
 - PEŠÍ TRASY
 - DOPRAVNÍ SMĚRY AID
 - ZABOR STAVBY - dlouhodobý nepropový
 - ZABOR STAVBY - dlouhodobý oplocený
- ODVODNĚNÍ, NÁPOJENÍ DO BAHNIČKY, BAHNÍK (KALOVÁ JÍMKA), DRENÁŽ, ULIČNÍ VPUST
- RAMPÍČKA K NÁSTUPNÍM, STANČNÍ SLOUPKÉ SE ZÁKLADEM, INFOPANEL
- ZABRADELI SIGNÁLNÍ A VÁROVNÉ PÁSY
- TROLEJJOVÝ STÓŽAR SE ZÁKLADEM, KABELY NN
- TOPNICE, KABELOVÁ ŠACHTA
- NÁPOJENÍ BAHNÍKU DO KANALIZACE
- TRAMVAJOVÁ TRATĚ - DLAŽEBNÝ POKRYV
- TRAMVAJOVÁ TRATĚ - HLADKÁ DLAŽBA
- TRAMVAJOVÁ TRATĚ - VELKÁ DLAŽBA
- TRAMVAJOVÁ TRATĚ - ÚPRAVA VOZOVKY (ASFALT)
- TRAMVAJOVÁ TRATĚ - ZATRAVNĚNÝ POKRYV
- TRAMVAJOVÁ TRATĚ - OTEVŘENÝ KOLEJOVÝ SVRŠEK
- TRAMVAJOVÁ TRATĚ - ÚPRAVA NÁVAZUJÍCÍ ZELENE
- NÁSTUPNÍ OSTROVČEK - MOZAIKA
- VÝKOVACÍ PROSTOR PRO CHOZCE, CHODNÍK - MOZAIKA
- ZELEŇ, ÚPRAVA NÁVAZUJÍCÍ ZELENE
- OCHRANNÝ DELICÍ OSTROVČEK - MOZAIKA

POZNÁMKA:

OPLOČENÍ PODLE VÝKOPU DRAHOVÝCH KABELŮ BUDOU UMÍSTOVÁNY DO ÚSEKŮ OPERATIVNĚ DLE ETAPIZACE VÝKOPOVÝCH PRACÍ. OPLOČENÍ V MÍSTĚ PŘECHODU TT BUDOU UMÍSTOVÁNY TRVALE.

RUŠENÉ NEBO ZNEPLATĚNÉ ZNAČKY BUDOU ZAPYTLOVÁNY (P2,P4,P6), SKRTHNUTY NEBO ODSTRANĚNY.

DOTYČNÉ OBJEKTY VŘADU BUDOU DOSTUPNÉ. KLEŠOCH.

PEŠÍ VÁZBY JSOU V MAXIMÁLNÍ MÍŘE ZACHOVÁNY.

PROVIZORNÍ POKRYV BUDOU VŽDY ZPEVNĚNÉ DLE NŘM.

--	--	