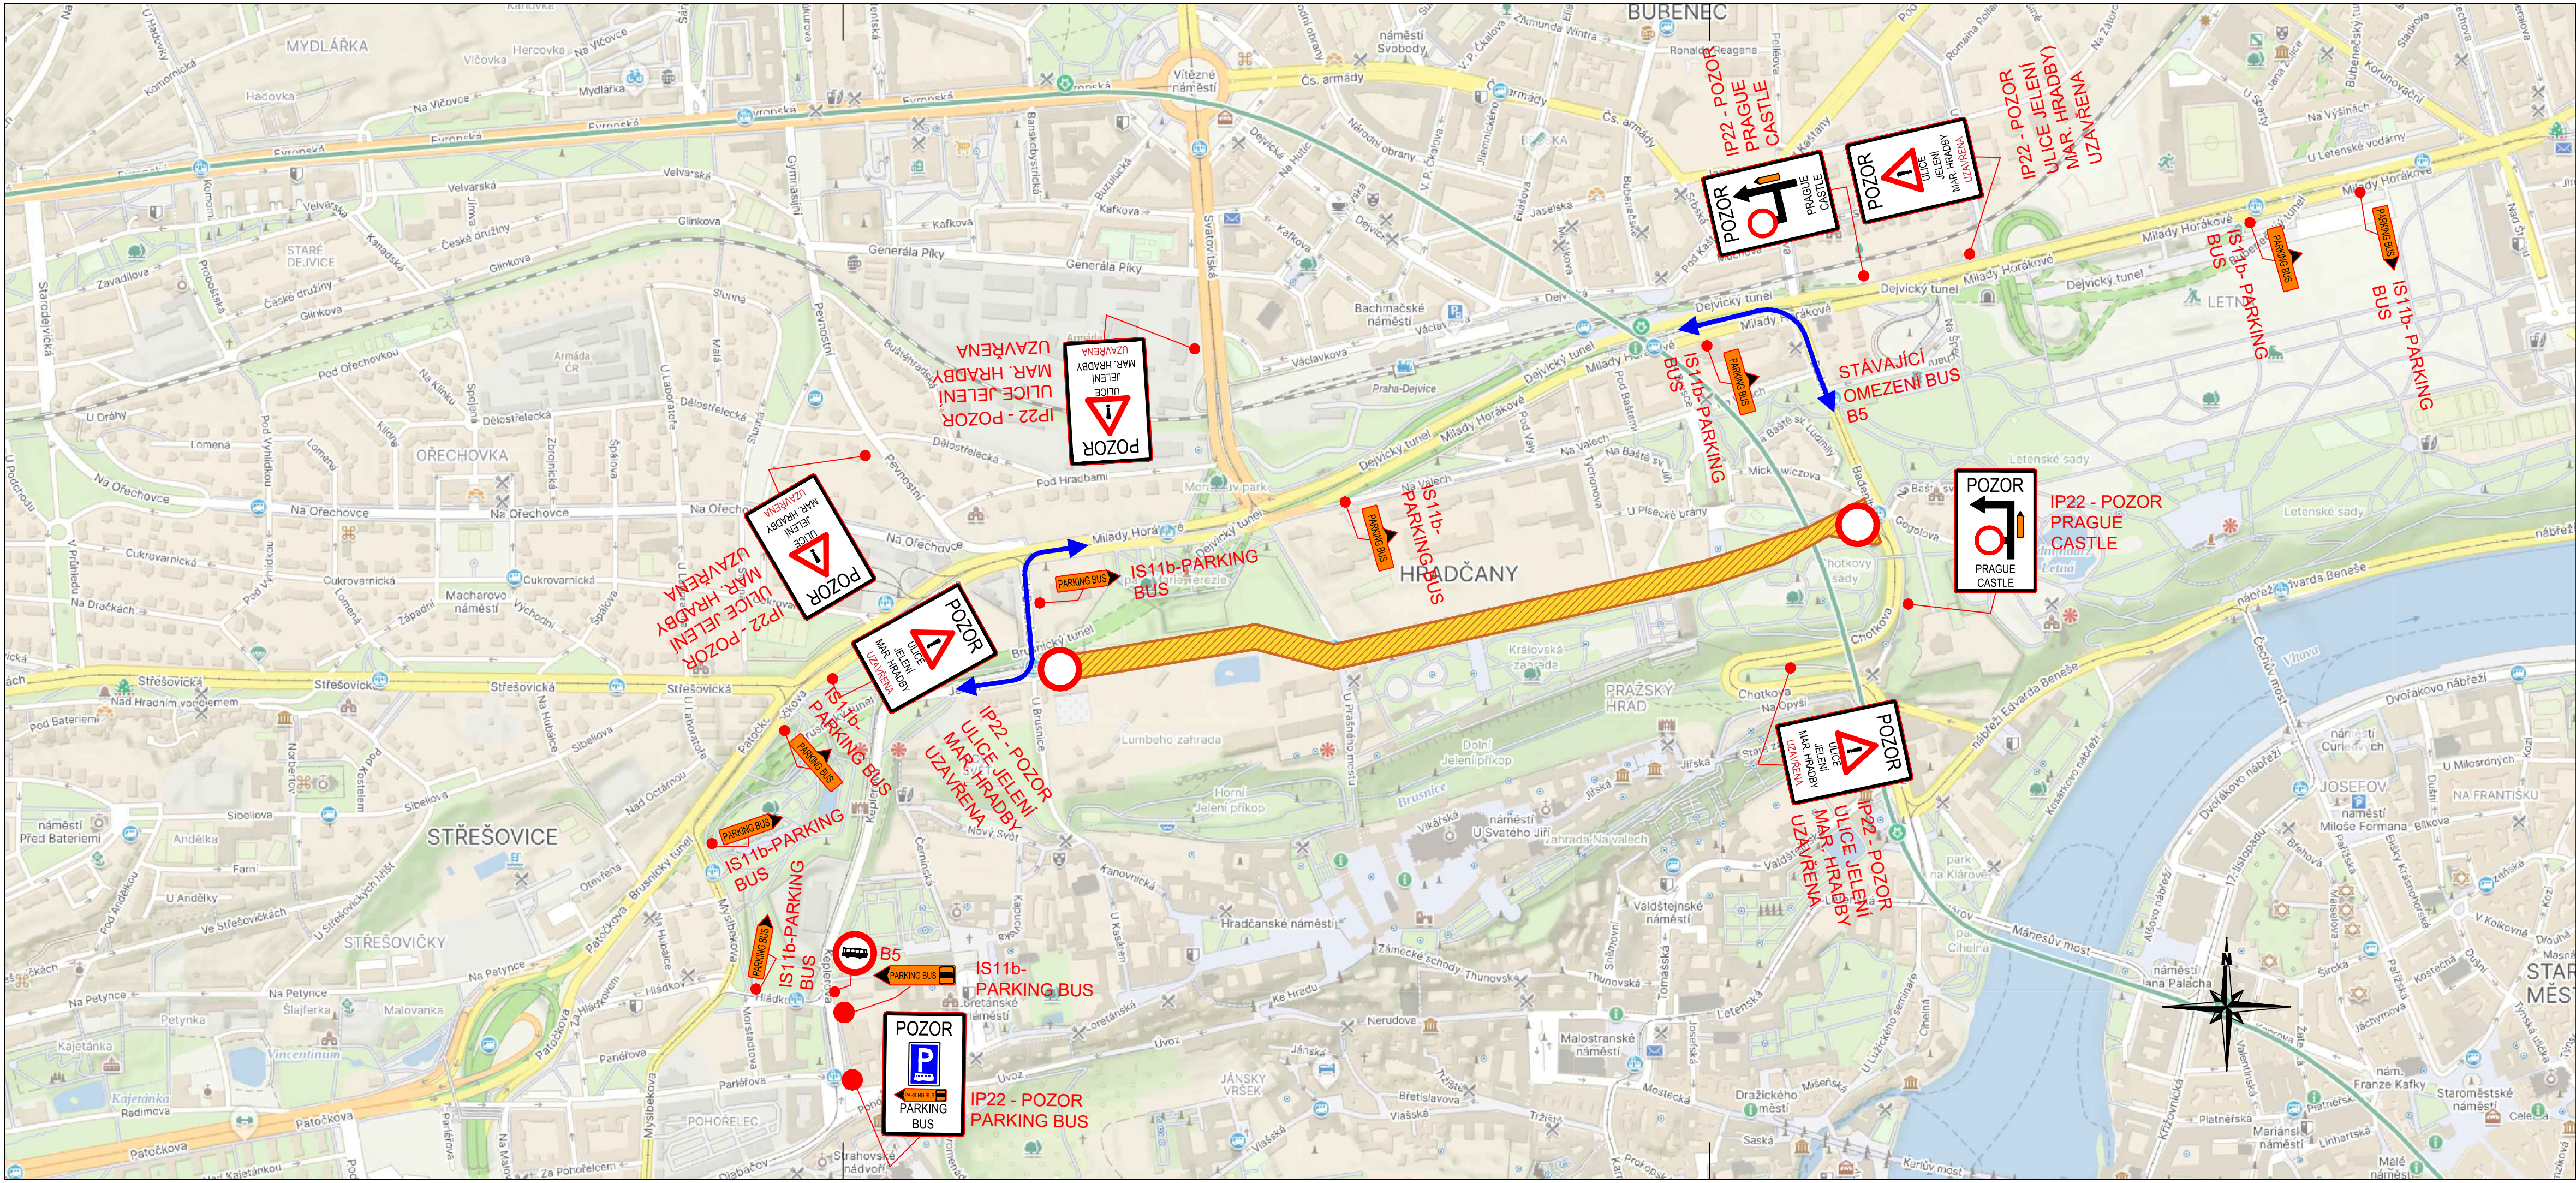




Legenda:



IP22 - POZOR
PARKING BUS



IP22 - POZOR
ULICE JELENÍ
MAR. HRADBY
UZAVŘENA



IP22 - PRAGUE
CASTLE



IS11b - PARKING BUS



Objízdna trasa



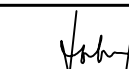
STAVBA RTT

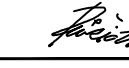
Změna:	Název změny:	Datum:	Provedl:	Podpis:

Investor, objednatel:	Inženýrská činnost:
 Dopravní podnik hlavního města Prahy, a.s. Sokolovská 217/42, 190 22 Praha 9	 METROPROJEKT Praha a.s. Argentinská 1621/36 170 00 Praha 7

METROPROJEKT Praha a.s. Argentinská 1621/36 170 00 Praha 7 Gen. ředitel: Ing. Vladimír Seidl tel.: +420 296 154 105 www.metroprojekt.cz info@metroprojekt.cz		Souprava číslo:
---	---	-----------------

HIP:	Podpis:	Název a účel díla:
Ing. Ondřej Bret		RTT MARIÁNSKÉ HRADBY
tel.: 296 154 150		
Stupeň: DUSP		

Zpracovatelský útvar:	Název části díla:	D
S60 - dopravních staveb	Dokumentace objektů a technických a technologických zařízení	
tel.: 296 154 247	Technologická část	D.2
Vedoucí útvaru:	Podpis:	
Ing. Petr Zobal		

Odpovědný projektant:	Podpis:	Název přílohy:	Změna:
Ing. Jan Růžička		DIO Situace 1. Etapa	-
Vypracoval:	Podpis:	Schéma IP22	Číslo příl.: 020
Ing. Jan Růžička		Vydáno: 11.03.26	
Skart. znak: V20/2045	Datum: 10/2025	ÍČD: 08516 01 00 D 2 01 01 00 00	
Počet formátů: 4 x A4	Měřítka: 1:500		