

PALACKÉHO MOST

dopravní značení v místě prací při opravě tramvajové trati

včetně související úpravy SSZ - 2.013 + 2.017

(výměna výměny R 50 203/14P + výměna přímé kolejnice)

TERMÍN PRACÍ:

03. 04. 2026 (06:00 hod.) - 06. 04. 2026 (18:00 hod.)

 Dopravní podnik
hlavního města Prahy

kreslil: Ing. Martin Němeček, DPP JDCT


25.2.2026

TRAM výluka na Palackého mostě 3.4.2026 - obousměrně,
4. - 6.4.2026 - pouze ve směru od Palackého náměstí

DZ IP4b NAVÍC DOPLNĚNO NA ZAČÁTKU
PALACKÉHO MOSTU OD UL. LIDICKÁ

VIZ PLÁNEK č. 3B


0 25 m
1 : 850

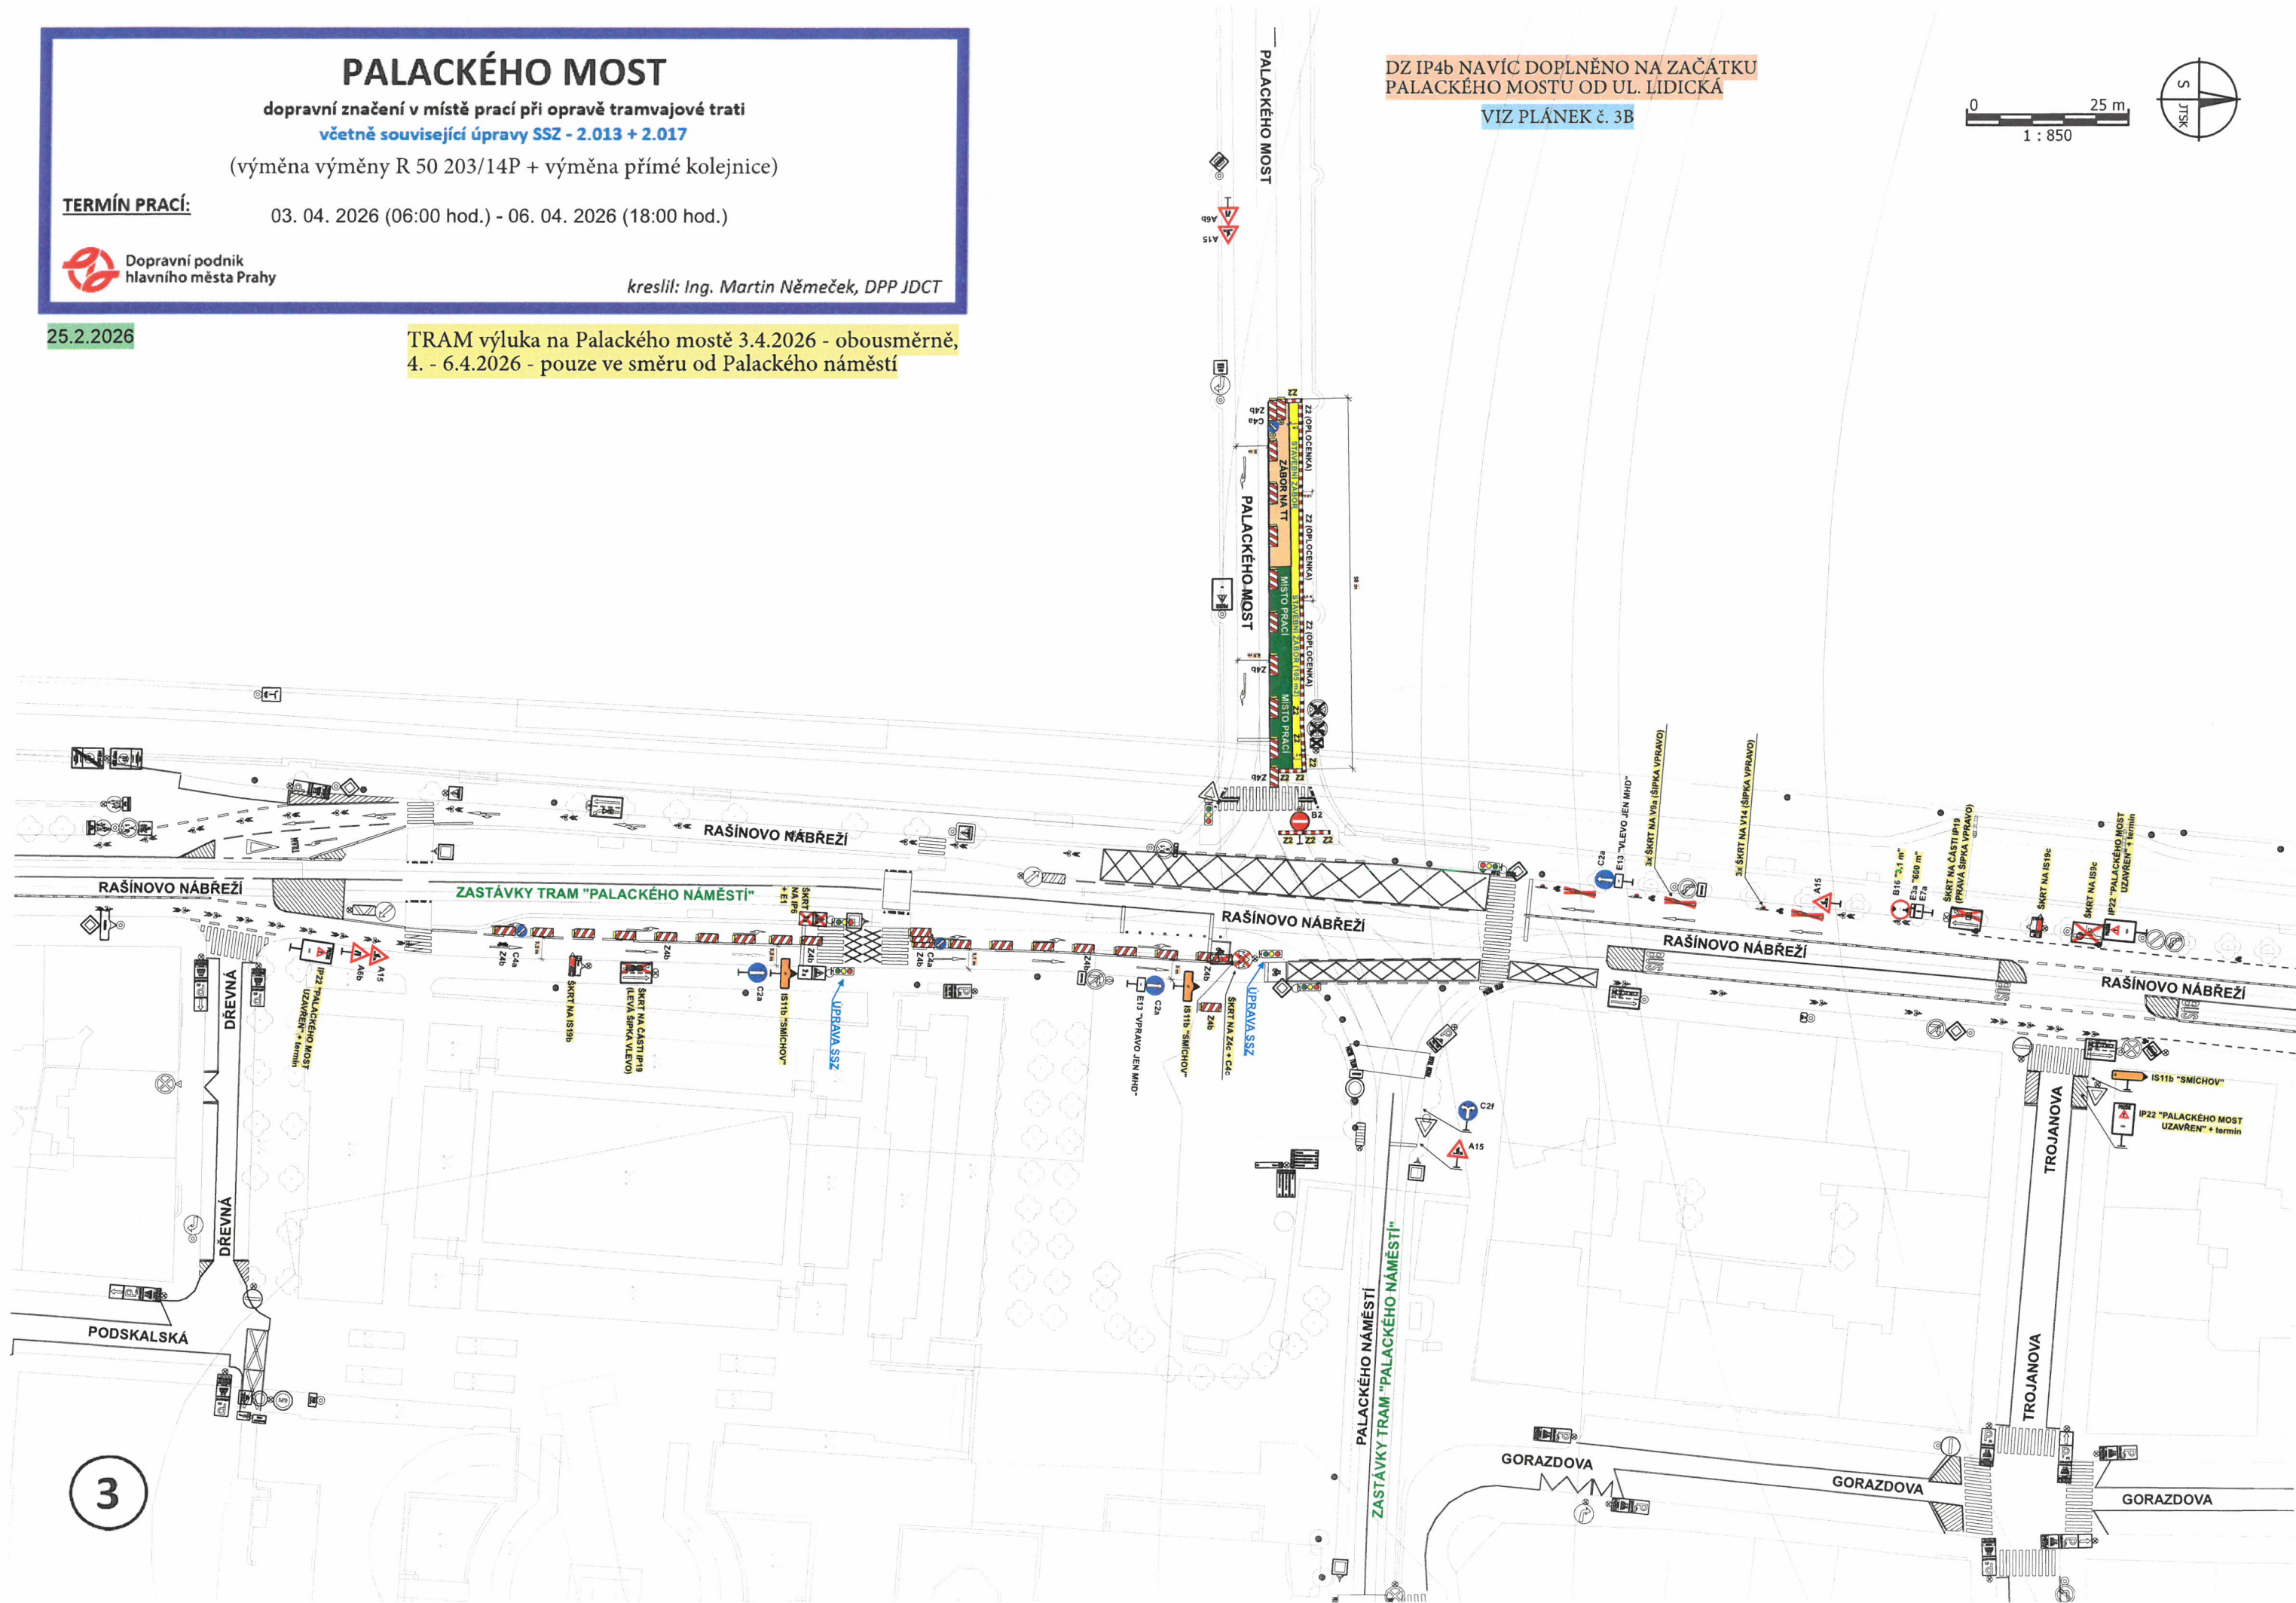

PALACKÉHO MOST - OBJÍZDNÁ TRASA


dopravní značení související s objízdnou trasou při opravě tramvajové trati na Palackého mostě
(výměna výměny R 50 203/14P + výměna přímé kolejnice)

TERMÍN PRACÍ: 03. 04. 2026 (06:00 hod.) - 06. 04. 2026 (18:00 hod.)

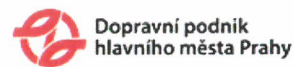



kreslil: Ing. Martin Němeček, DPP JDCT

25.2.2026


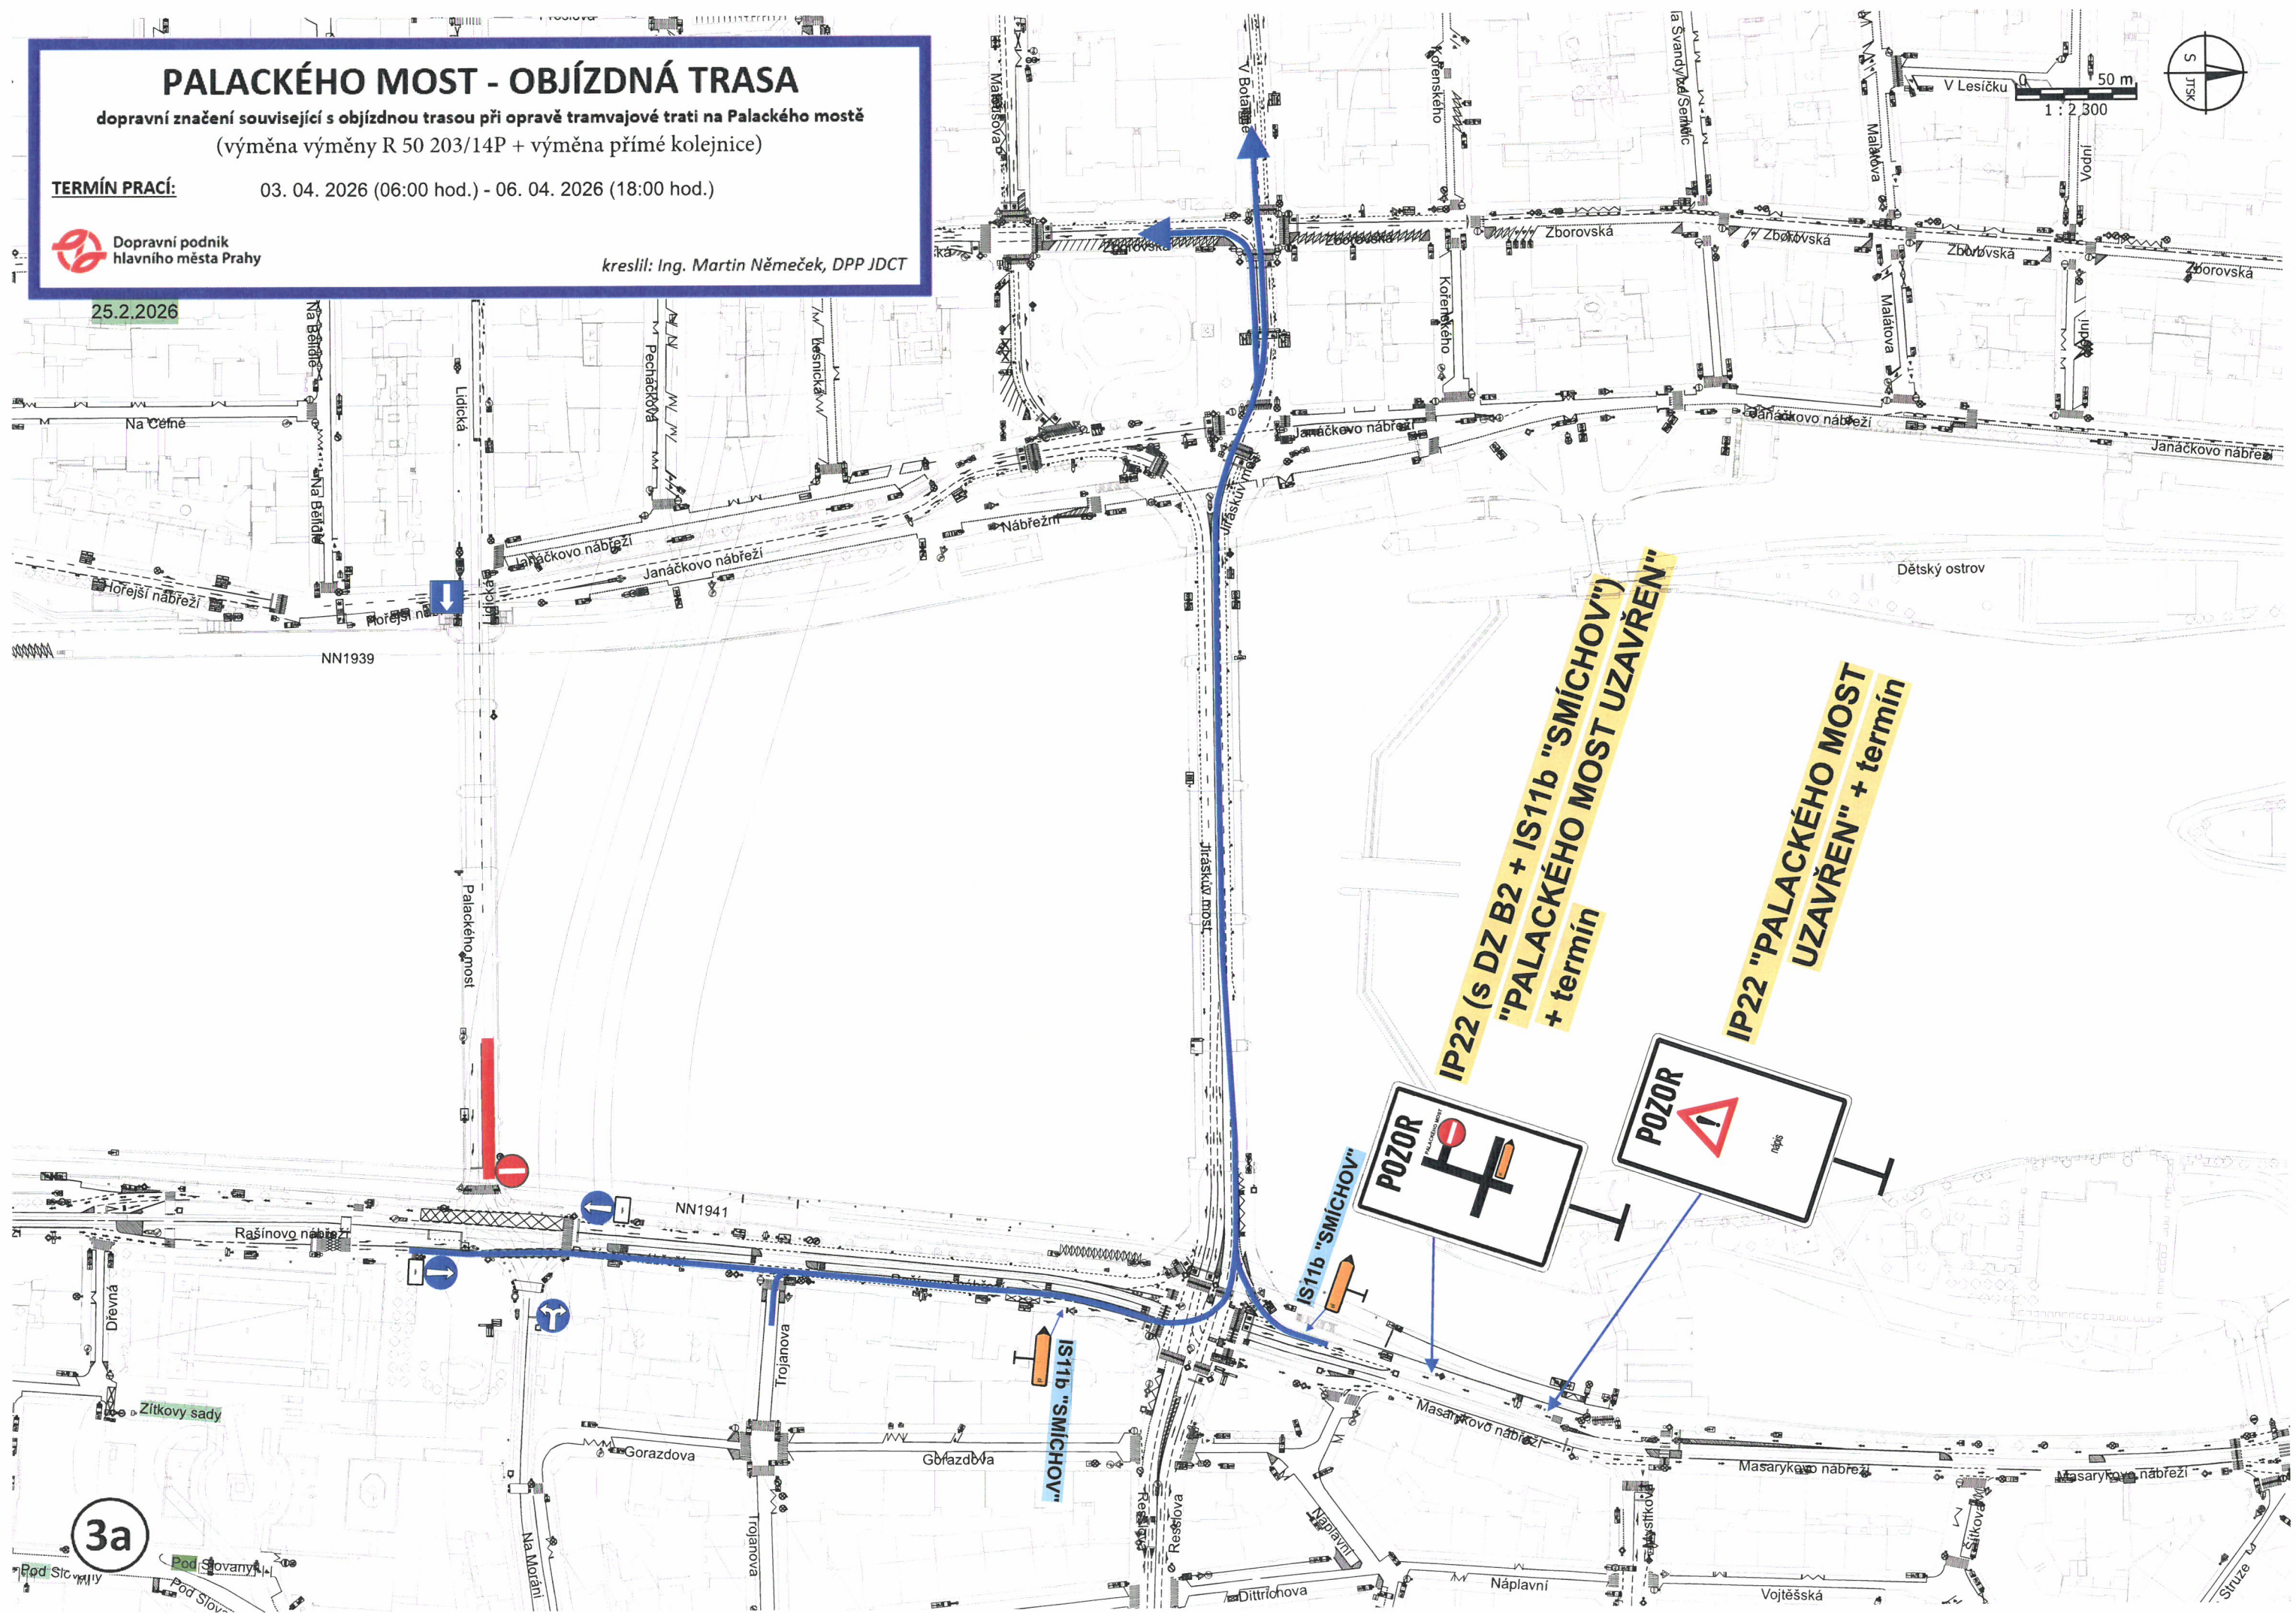


IP22 (s DZ B2 + IS11b "SMÍCHOV")
"PALACKÉHO MOST UZAVŘEN"
+ termín

IP22 "PALACKÉHO MOST
UZAVŘEN" + termín

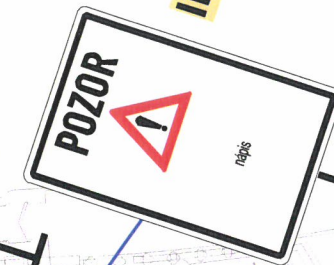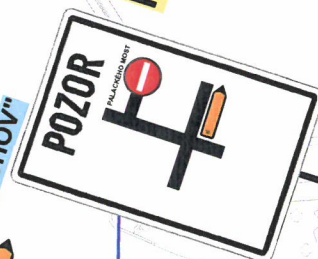

3a

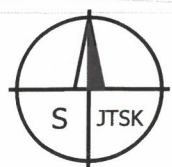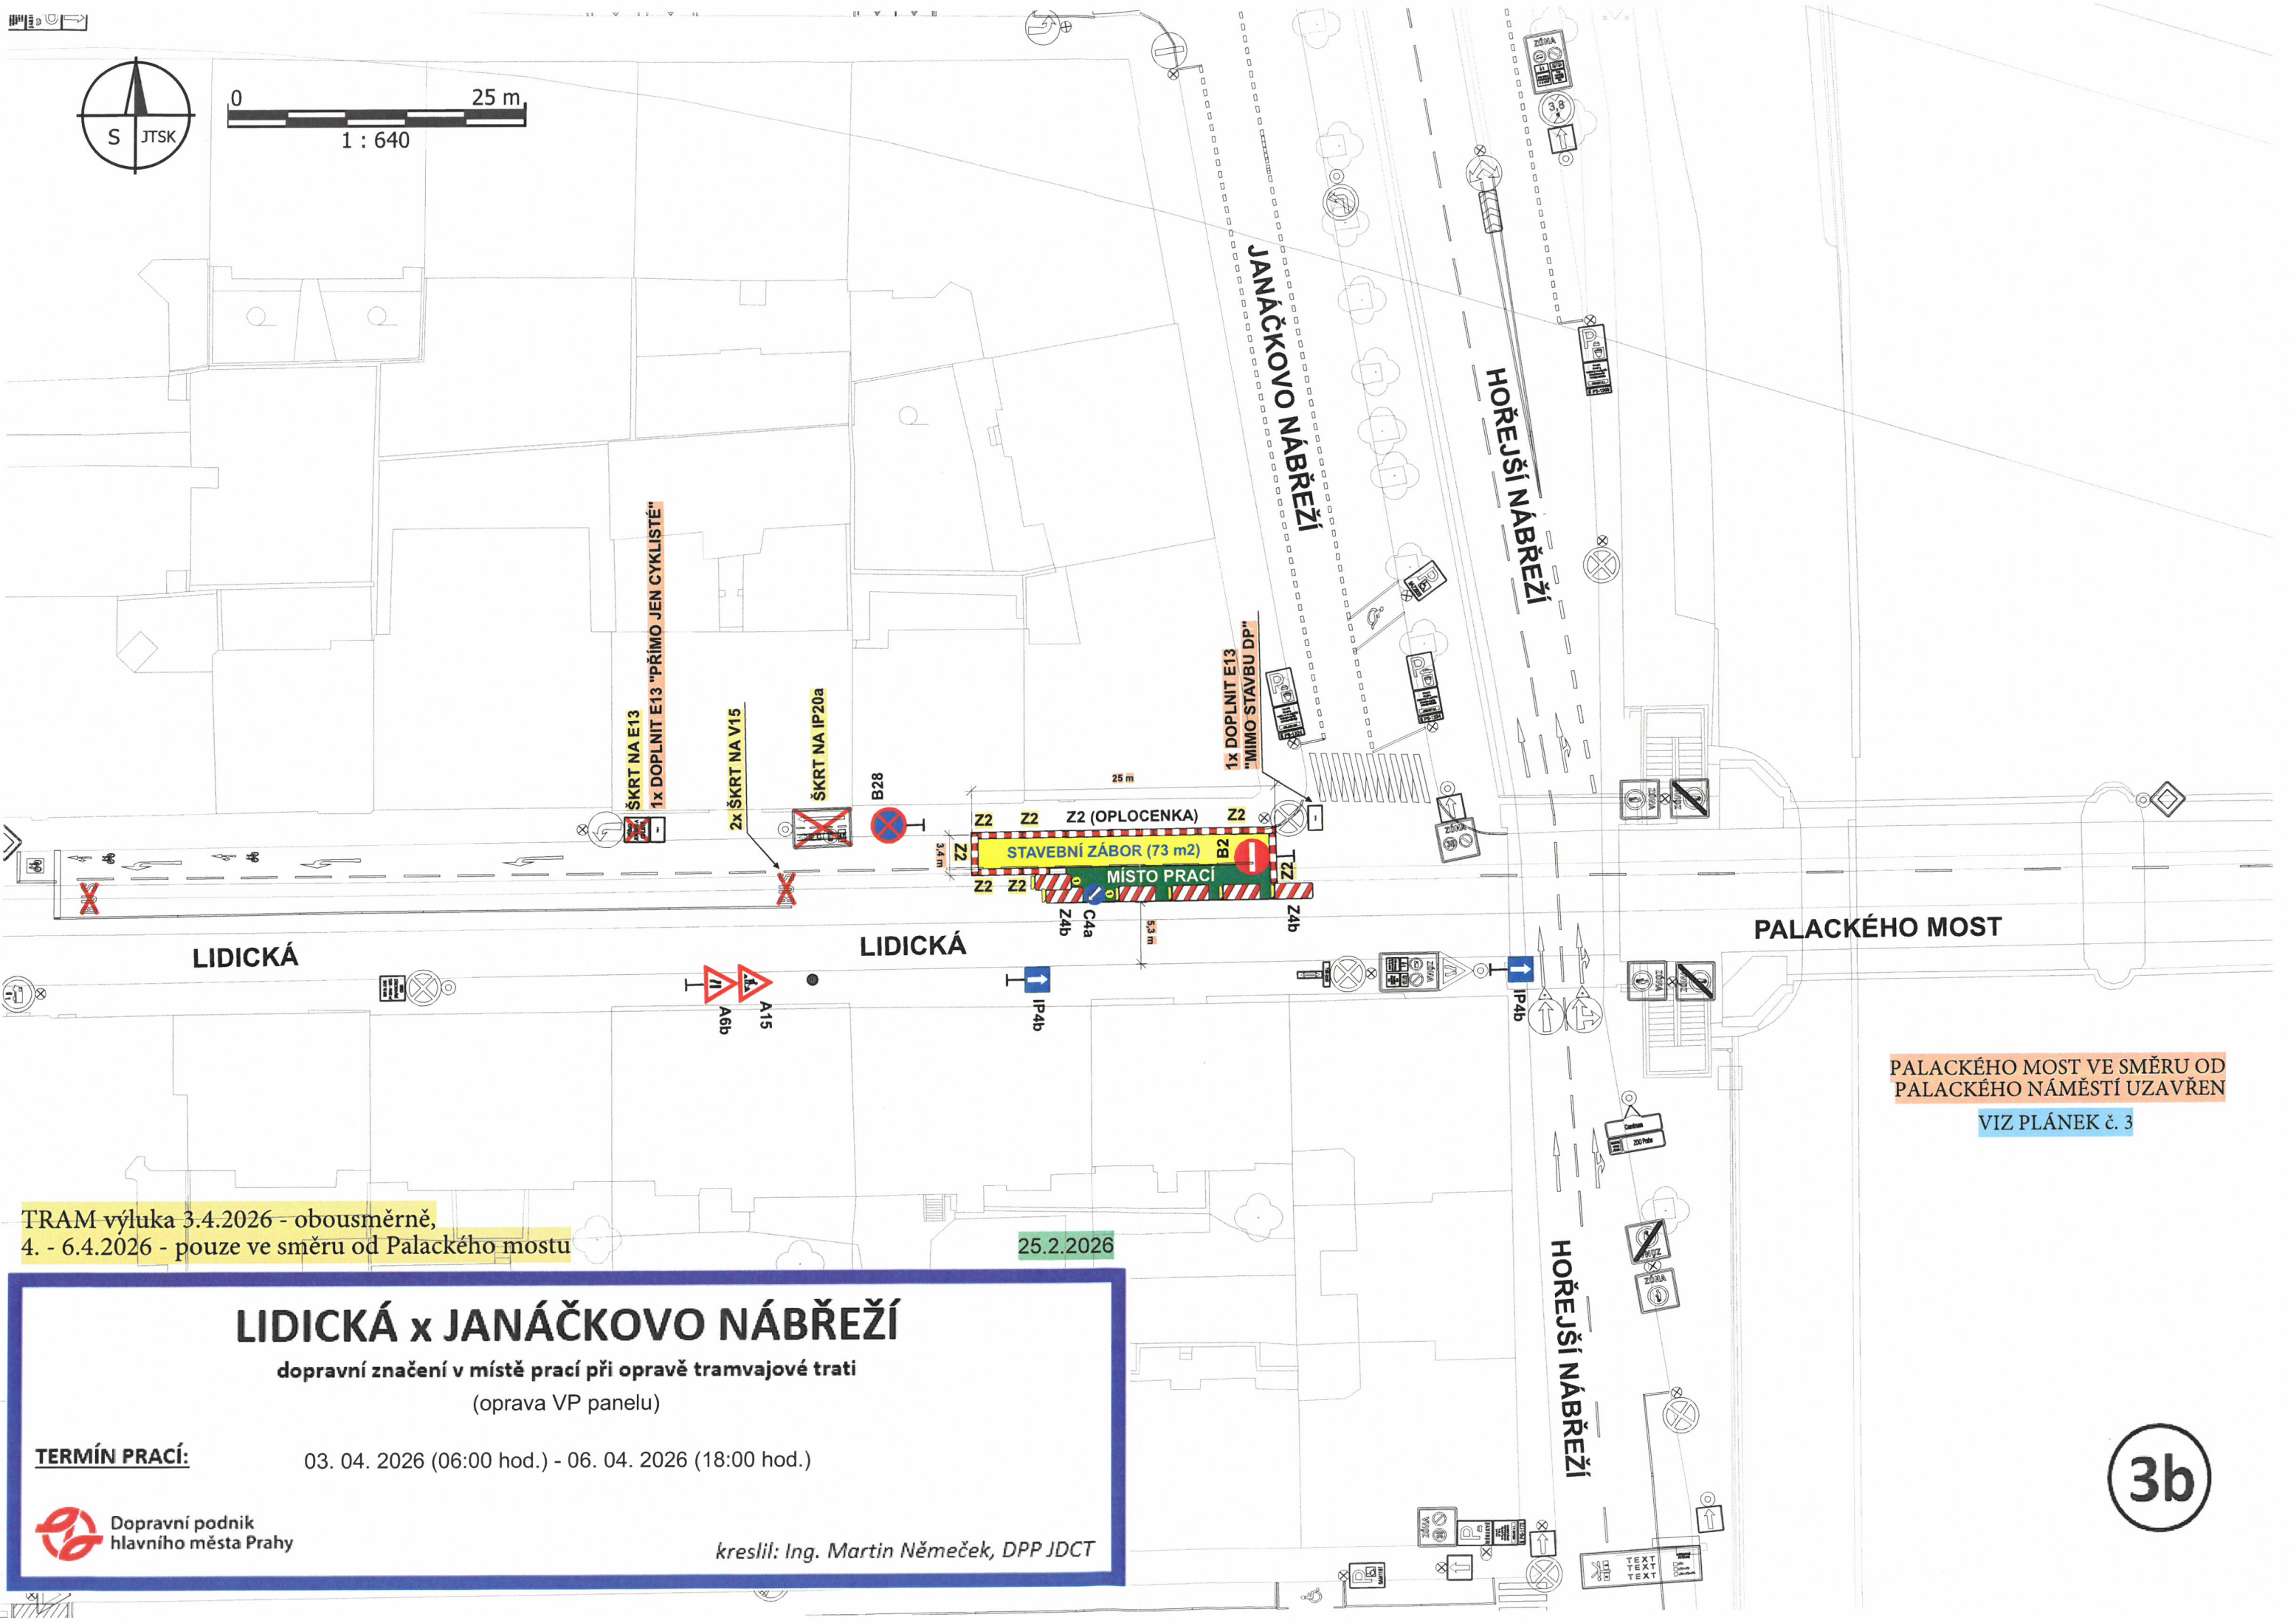

0 25 m
1 : 640

ŠKRT NA E13
1x DOPLNIT E13 "PŘÍMO JEN CYKLISTÉ"

2x ŠKRT NA V15

ŠKRT NA IP20a

1x DOPLNIT E13
"MIMO STAVBU DP"

STAVEBNÍ ZÁBOR (73 m2)
MÍSTO PRACÍ

PALACKÉHO MOST

PALACKÉHO MOST VE SMĚRU OD
PALACKÉHO NÁMĚSTÍ UZAVŘEN
VIZ PLÁNEK č. 3

TRAM výluka 3.4.2026 - obousměrně,
4. - 6.4.2026 - pouze ve směru od Palackého mostu

25.2.2026

LIDICKÁ x JANÁČKOVO NÁBŘEŽÍ

dopravní značení v místě prací při opravě tramvajové trati
(oprava VP panelu)

TERMÍN PRACÍ: 03. 04. 2026 (06:00 hod.) - 06. 04. 2026 (18:00 hod.)



kreslil: Ing. Martin Němeček, DPP JDCT

3b