




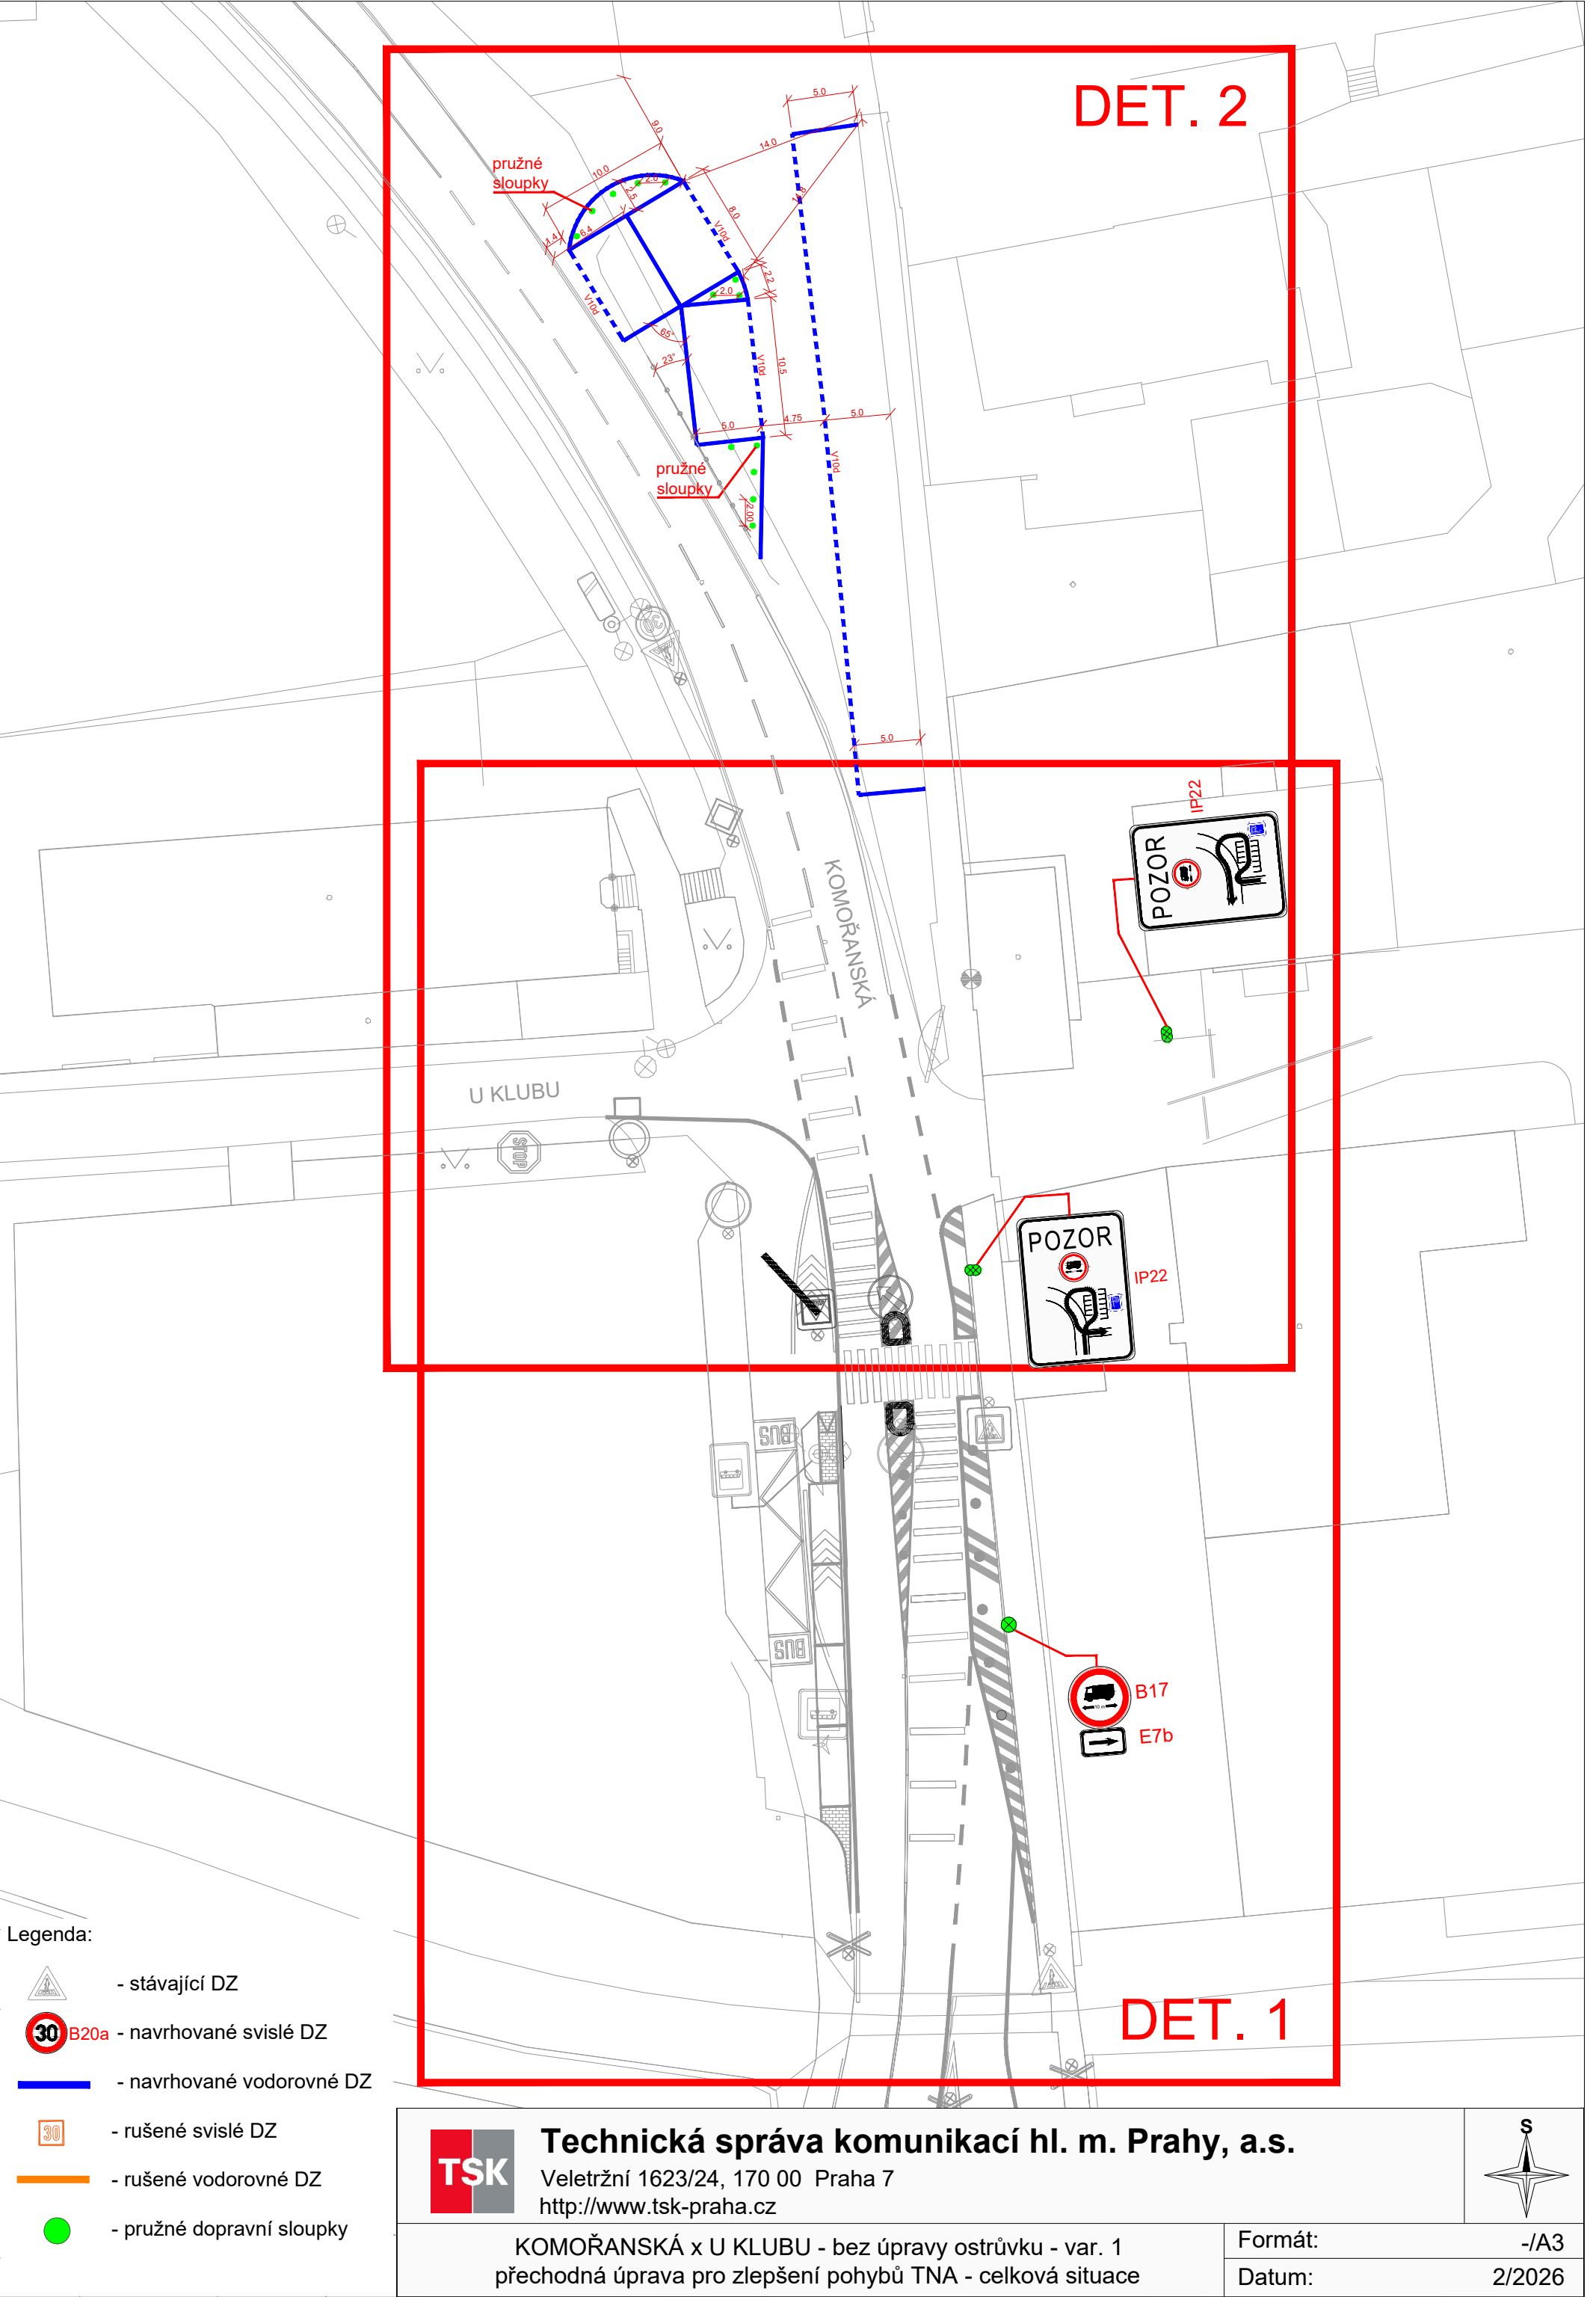

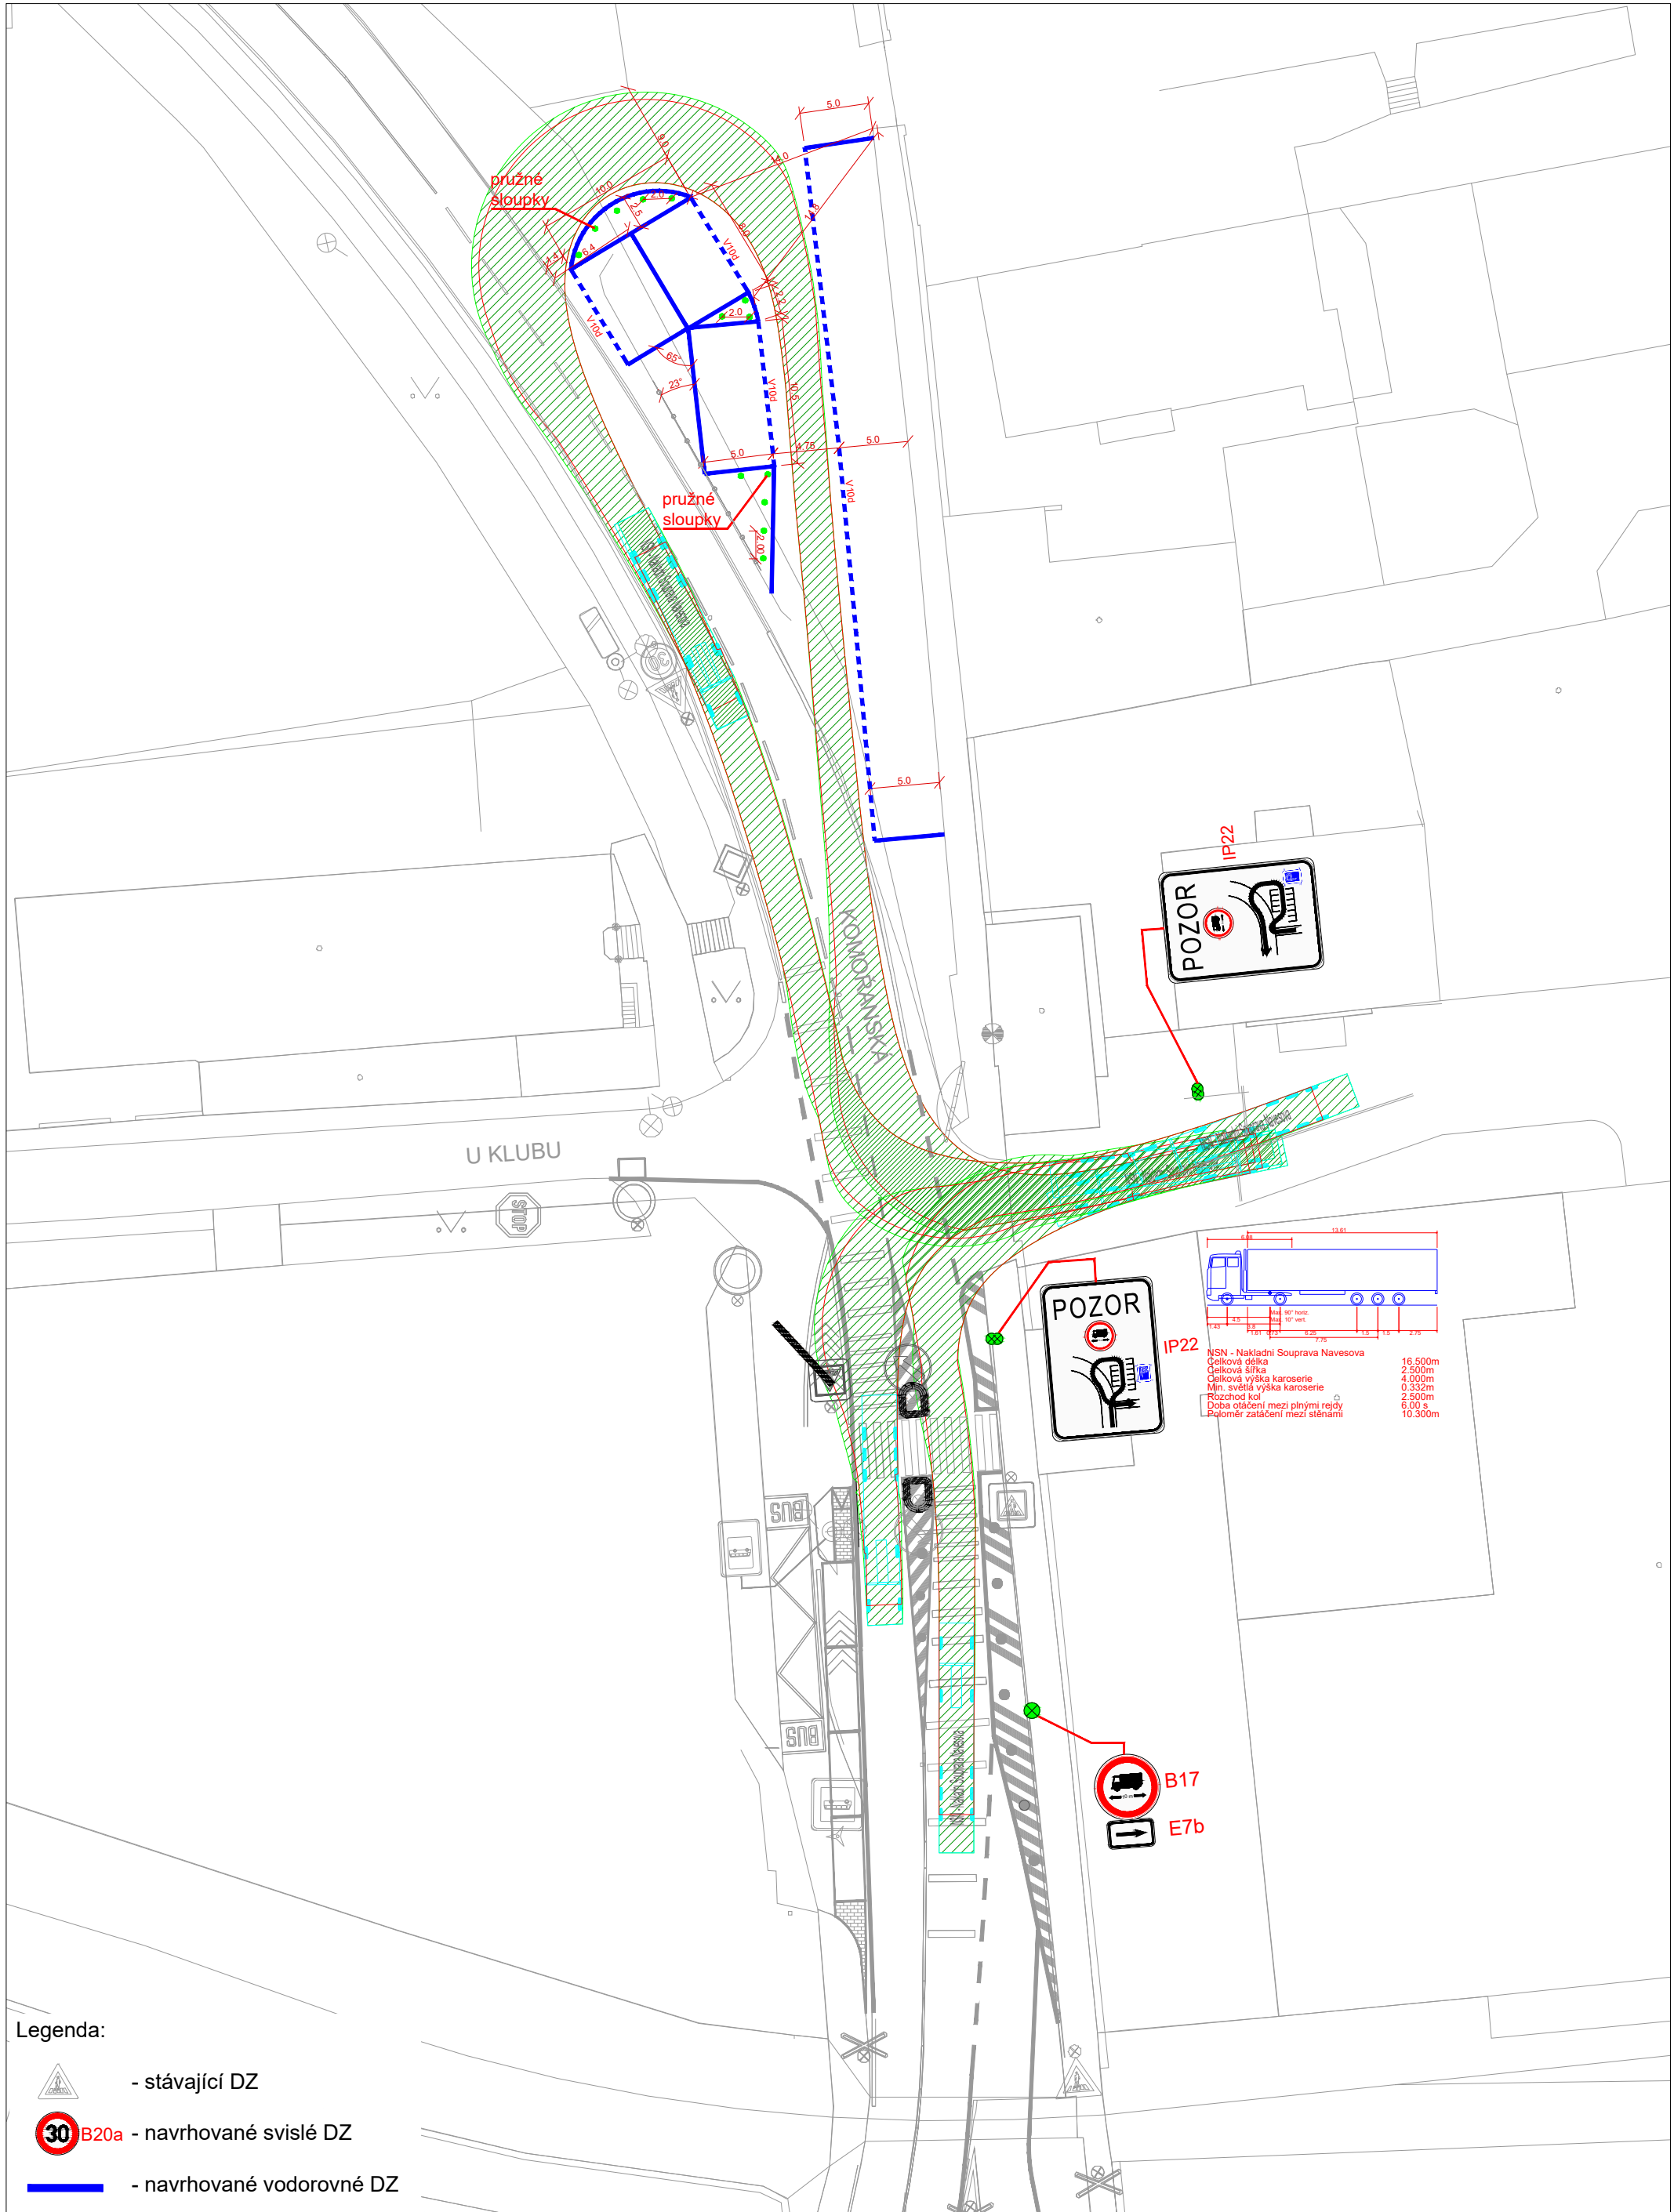

- Legenda:
-  - stávající DZ
 -  - navrhované svislé DZ
 -  - navrhované vodorovné DZ
 -  - rušené svislé DZ
 -  - rušené vodorovné DZ
 -  - pružné dopravní sloupky

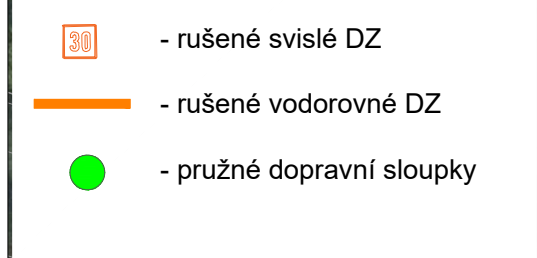


Technická správa komunikací hl. m. Prahy, a.s.
Veletržní 1623/24, 170 00 Praha 7
<http://www.tsk-praha.cz>




KOMOŘANSKÁ x U KLUBU - bez úpravy ostrůvku - var. 1
přechodná úprava pro zlepšení pohybů TNA - vlečné křivky, orto

Formát:	-/A3
Datum:	2/2026

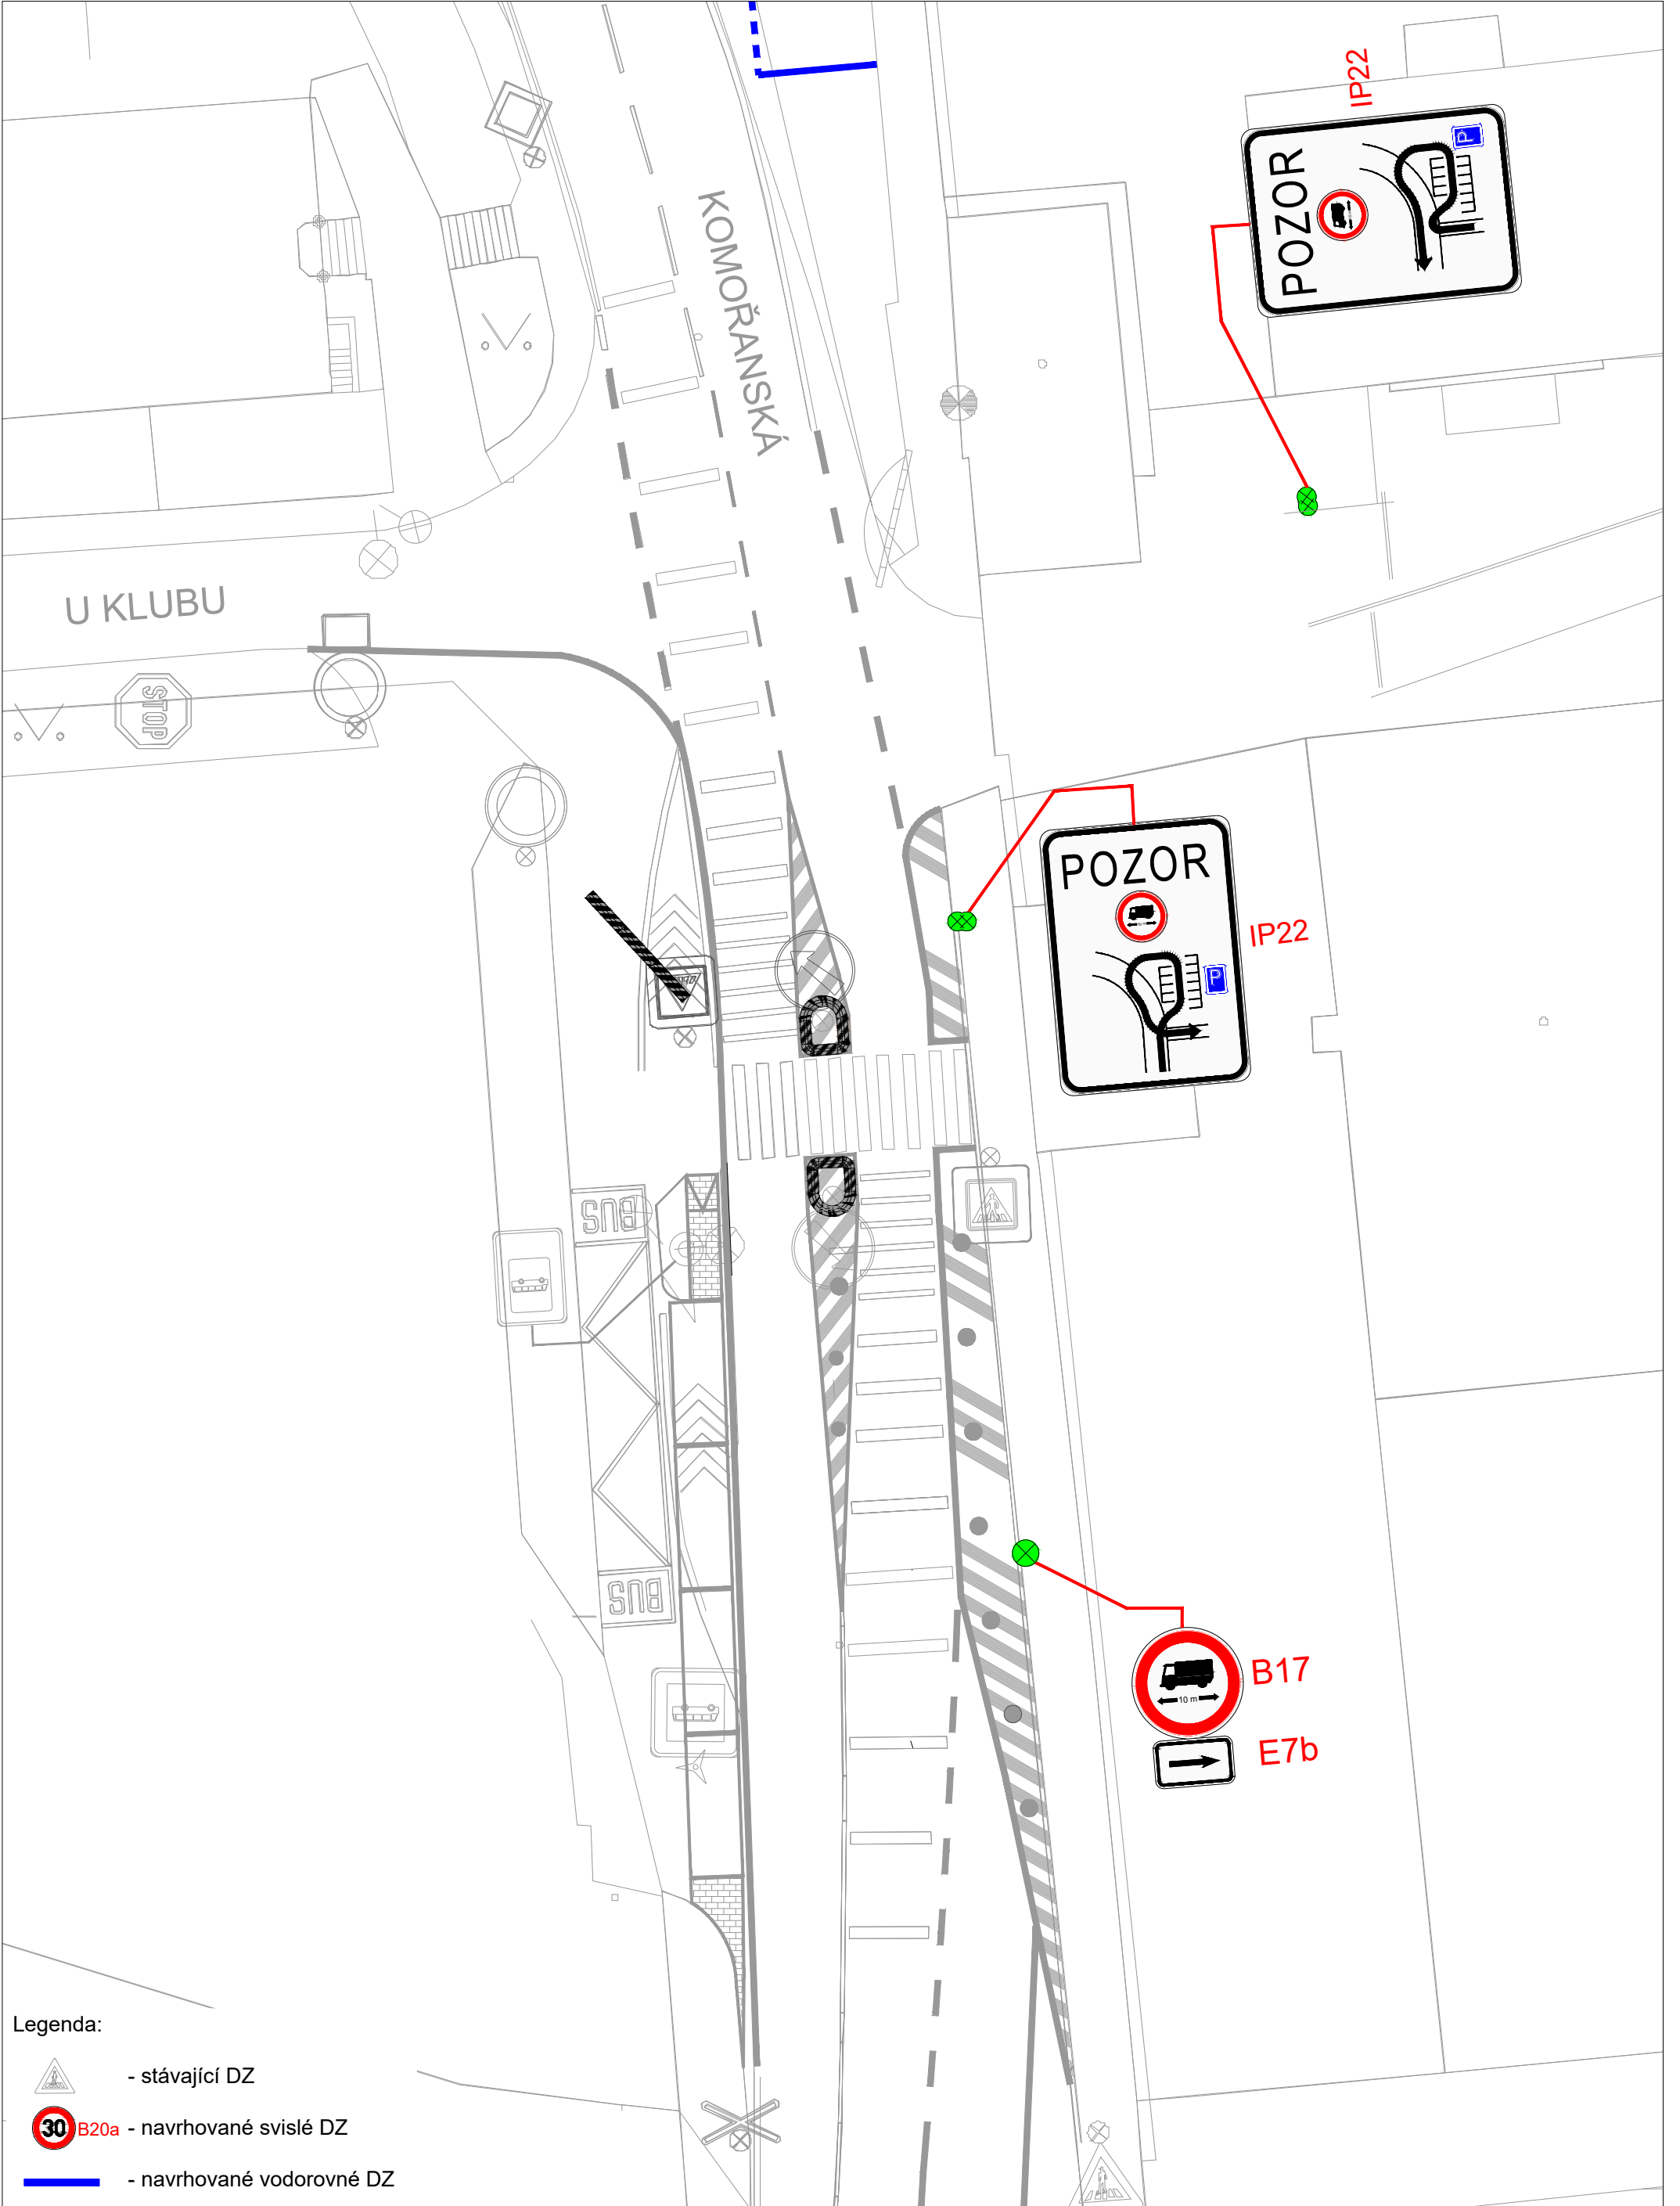

- Legenda:
- stávající DZ
 - navrhované svislé DZ
 - navrhované vodorovné DZ
 - rušené svislé DZ
 - rušené vodorovné DZ
 - pružné dopravní sloupky

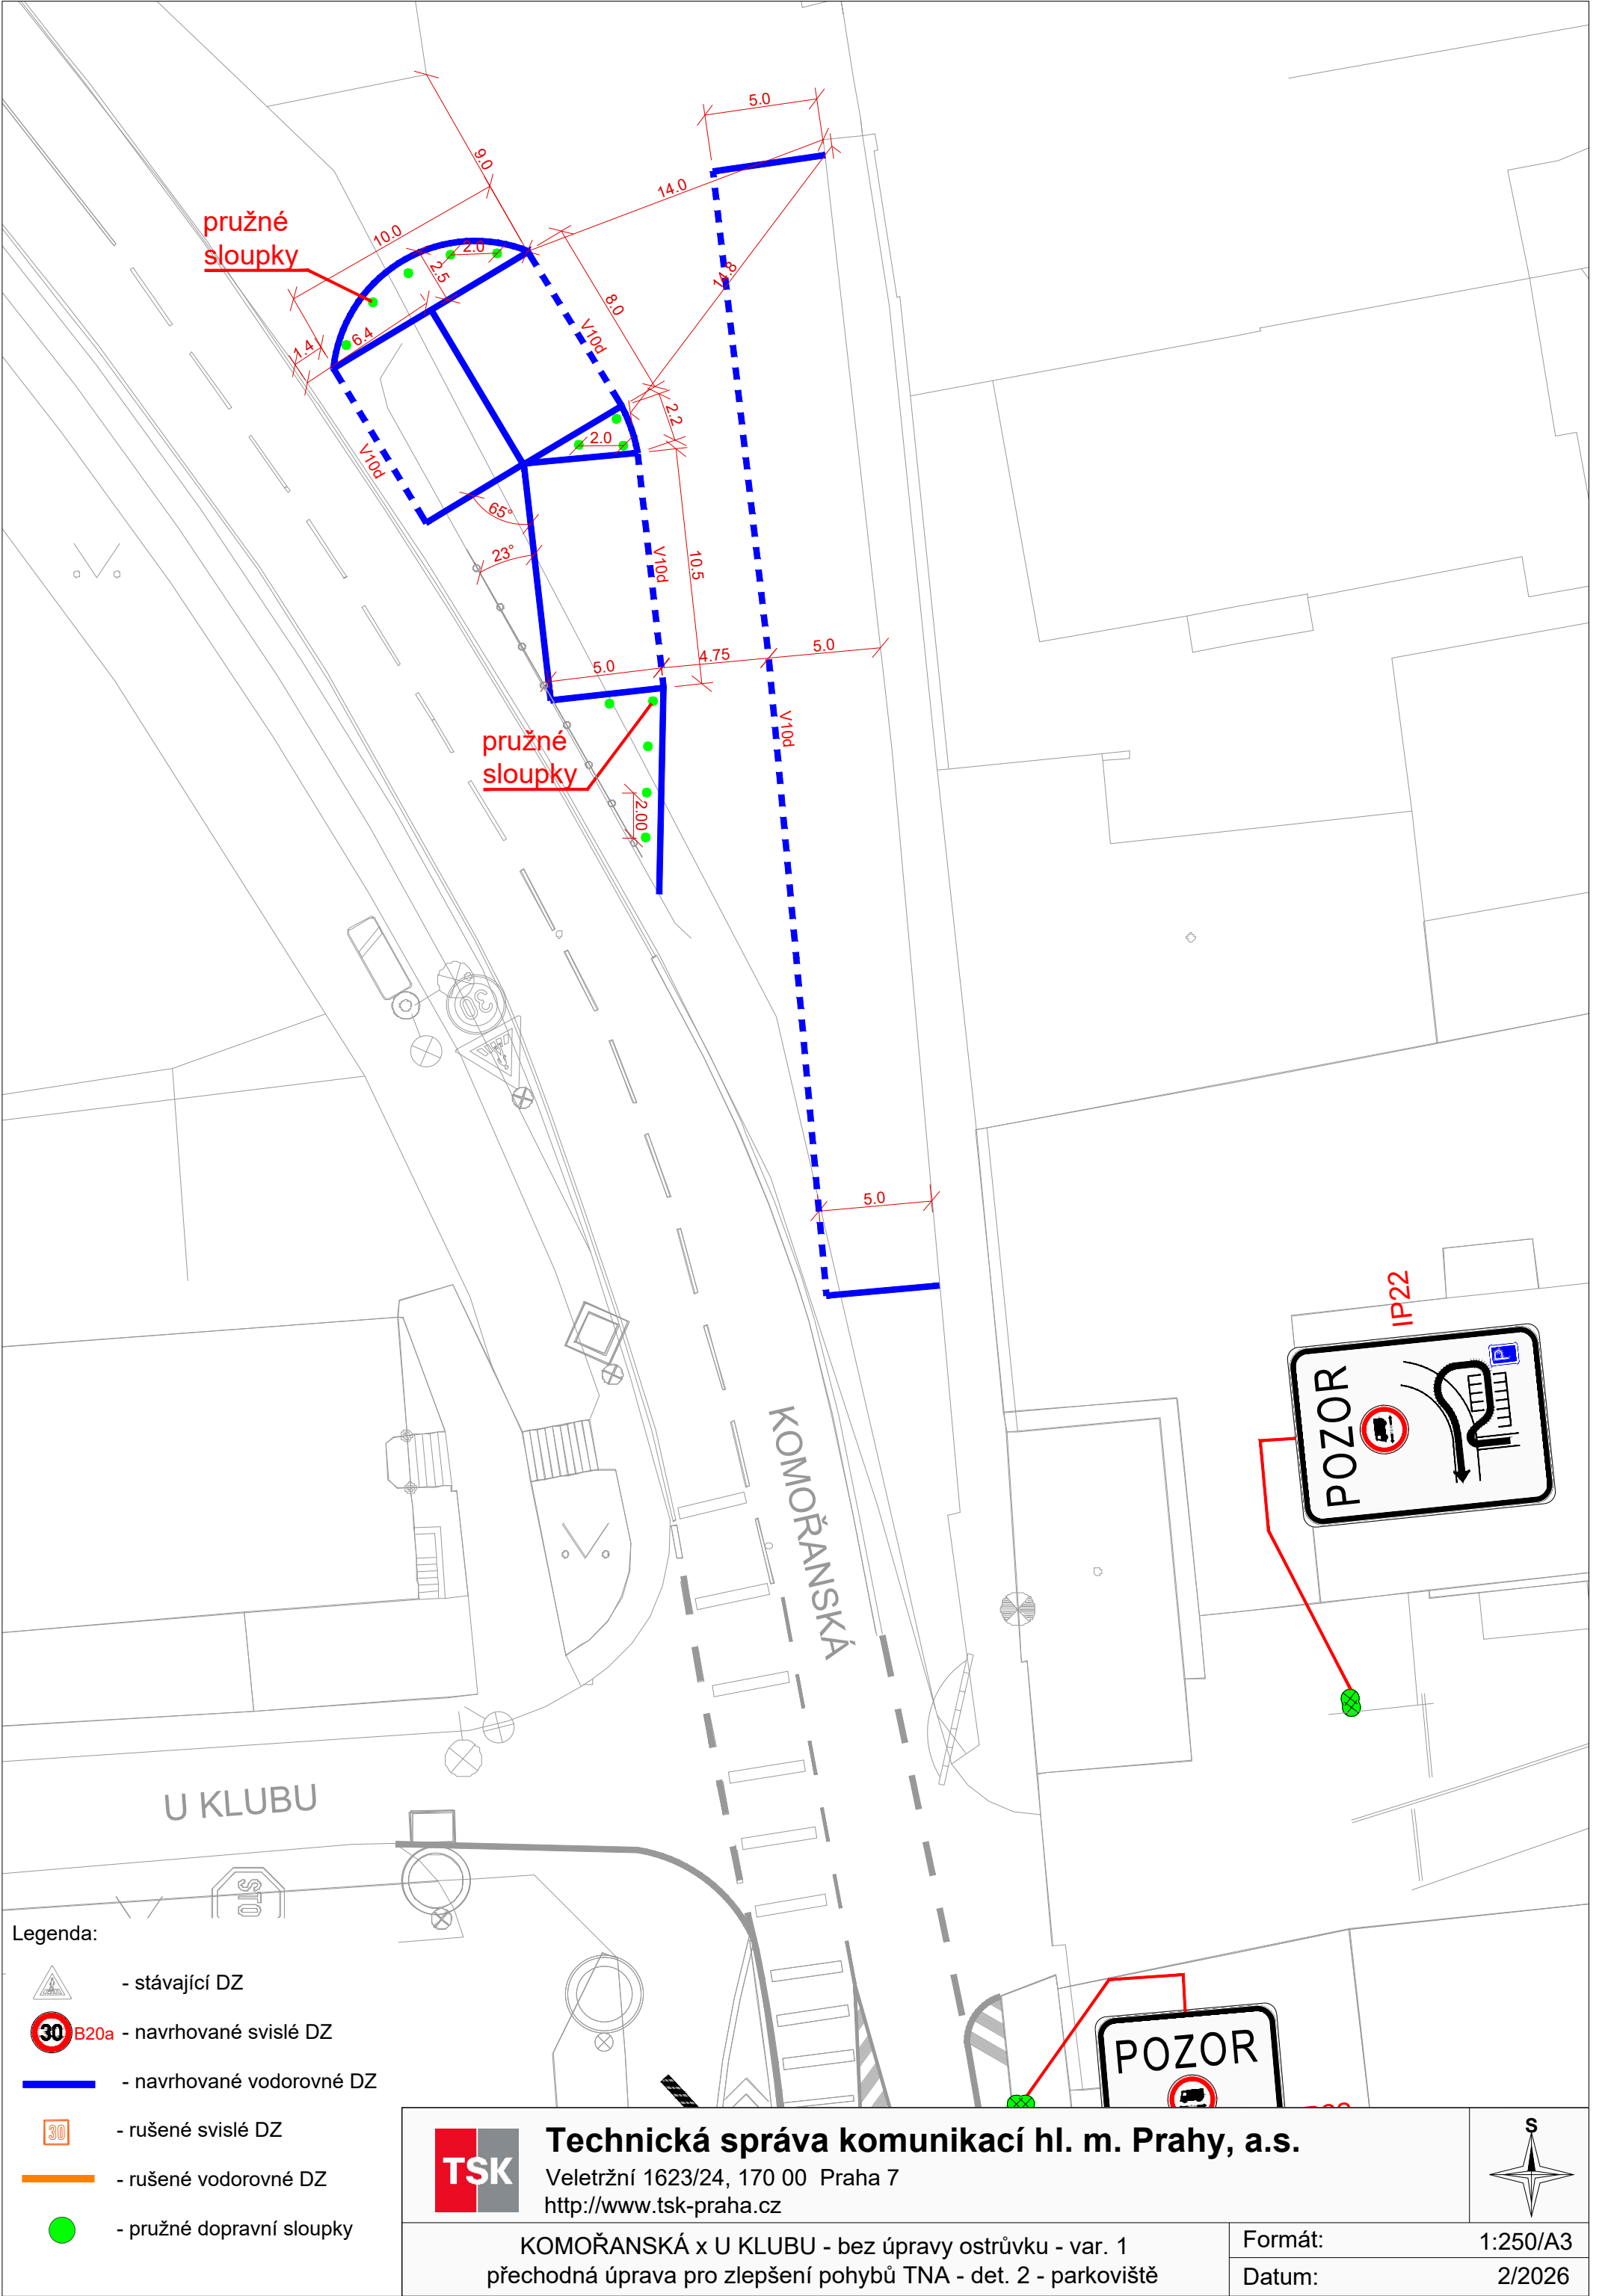

IP 22
ulice Komořanská



IP 22
výjez z areálu



Technická správa komunikací hl. m. Prahy, a.s.

Veletržní 1623/24, 170 00 Praha 7
<http://www.tsk-praha.cz>



KOMOŘANSKÁ x U KLUBU - bez úpravy ostrůvku - var. 1
přechodná úprava pro zlepšení pohybů TNA - detail DZ IP 22

Formát: - /A4
Datum: 2/2026