



E13 PO - PÁ NEBO S PLATNÝM PARKOVACÍM OPRÁVNĚNÍM
P4 - 1374

IP13 c



B28
termín
E8a

Zneplatnit stávající parkování



B28
termín
E8c

8AY5777

DĚKANSKÁ VINICE

POLICIE ČESKÉ REPUBLIKY
KRAJSKÉ ŘÍDITELSTVÍ POLICIE
HLAVNÍHO MĚSTA PRAHY
ODBOR SLUŽBY DOPRAVNÍ POLICIE 4
ODDĚLENÍ DOPRAVNÍHO INŽENÝRSTVÍ
146 00 PRAHA 4, KONGRESOVÁ 2

Příloha č. 1 k písemnému stanovisku
KRPA-75010-2 /ČJ-2026000052
Počet listů: 1


DAČICKÉHO

(Pražského povstání)
dopravní značení během výluky metra „C“

Etapa 1



kreslil: Ing. Libor Vacek, DPP ÚT-M

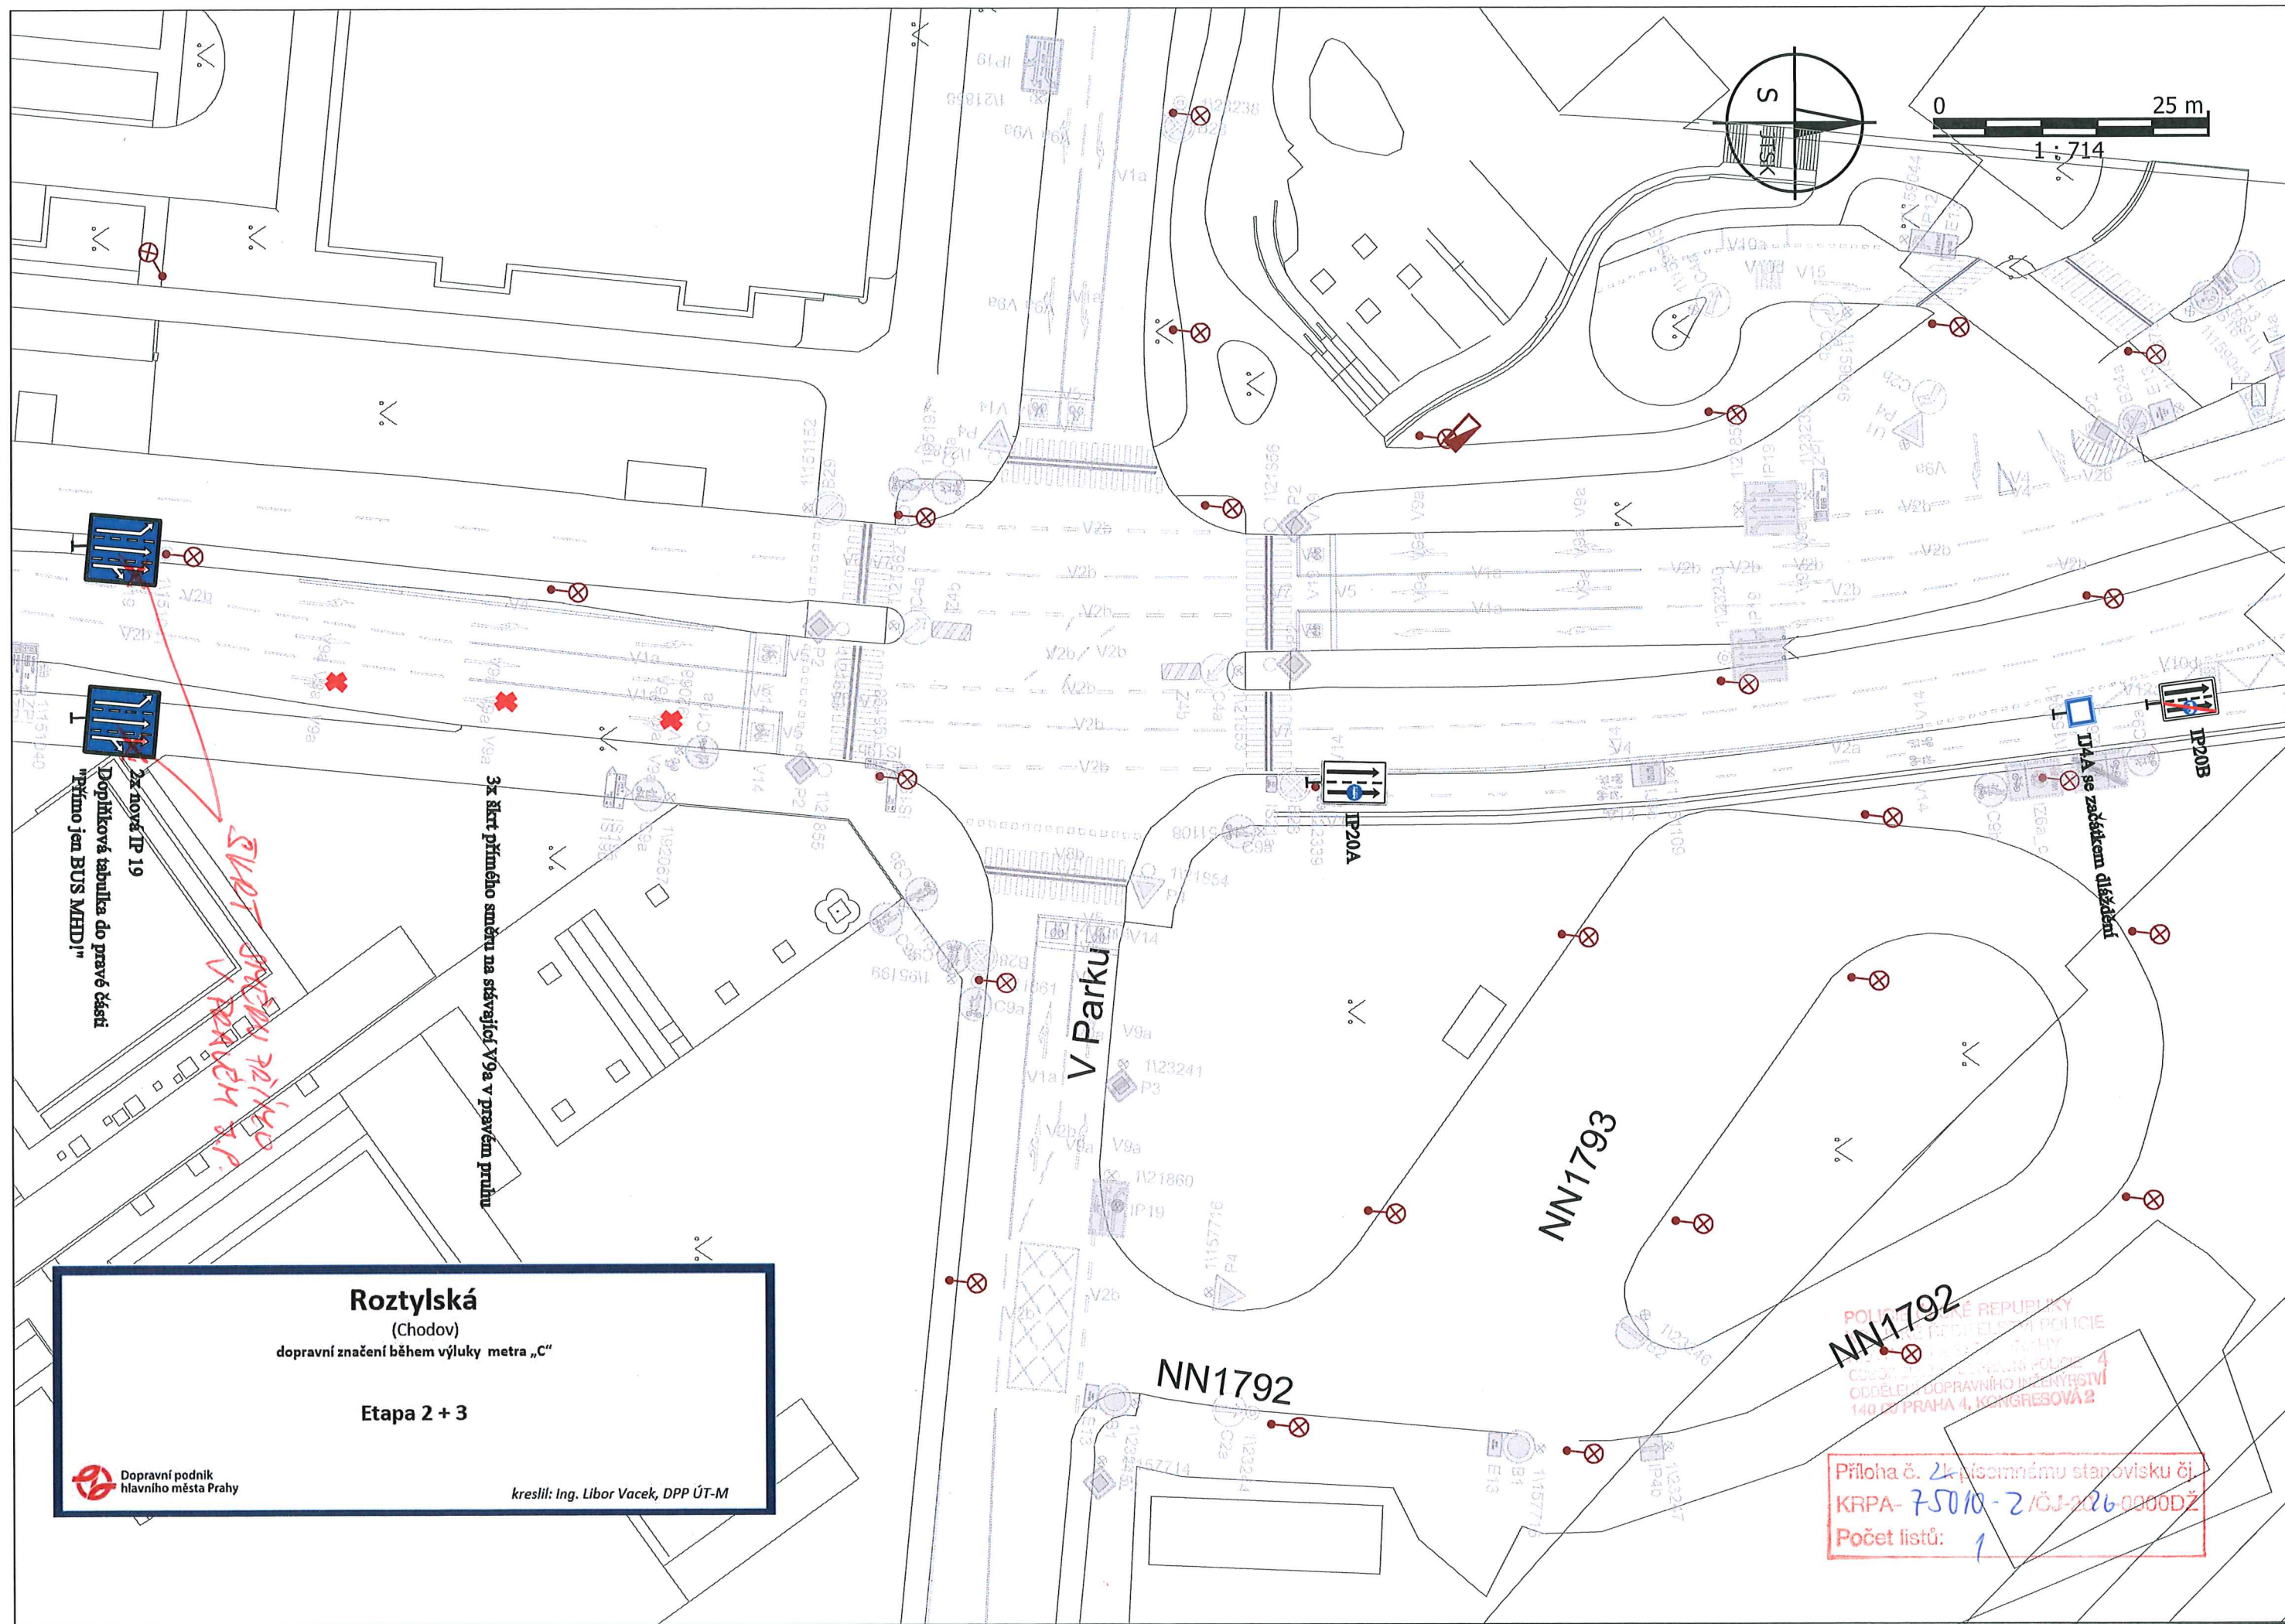

Roztylská

(Chodov)

dopravní značení během výluky metra „C“


Etapa 2 + 3




kreslil: Ing. Libor Vacek, DPP ÚT-M

NN1792

Příloha č. 2 k písemnému stanovisku č. KRPA-75010-2/ČJ-2026-0000DŽ
Počet listů: 1

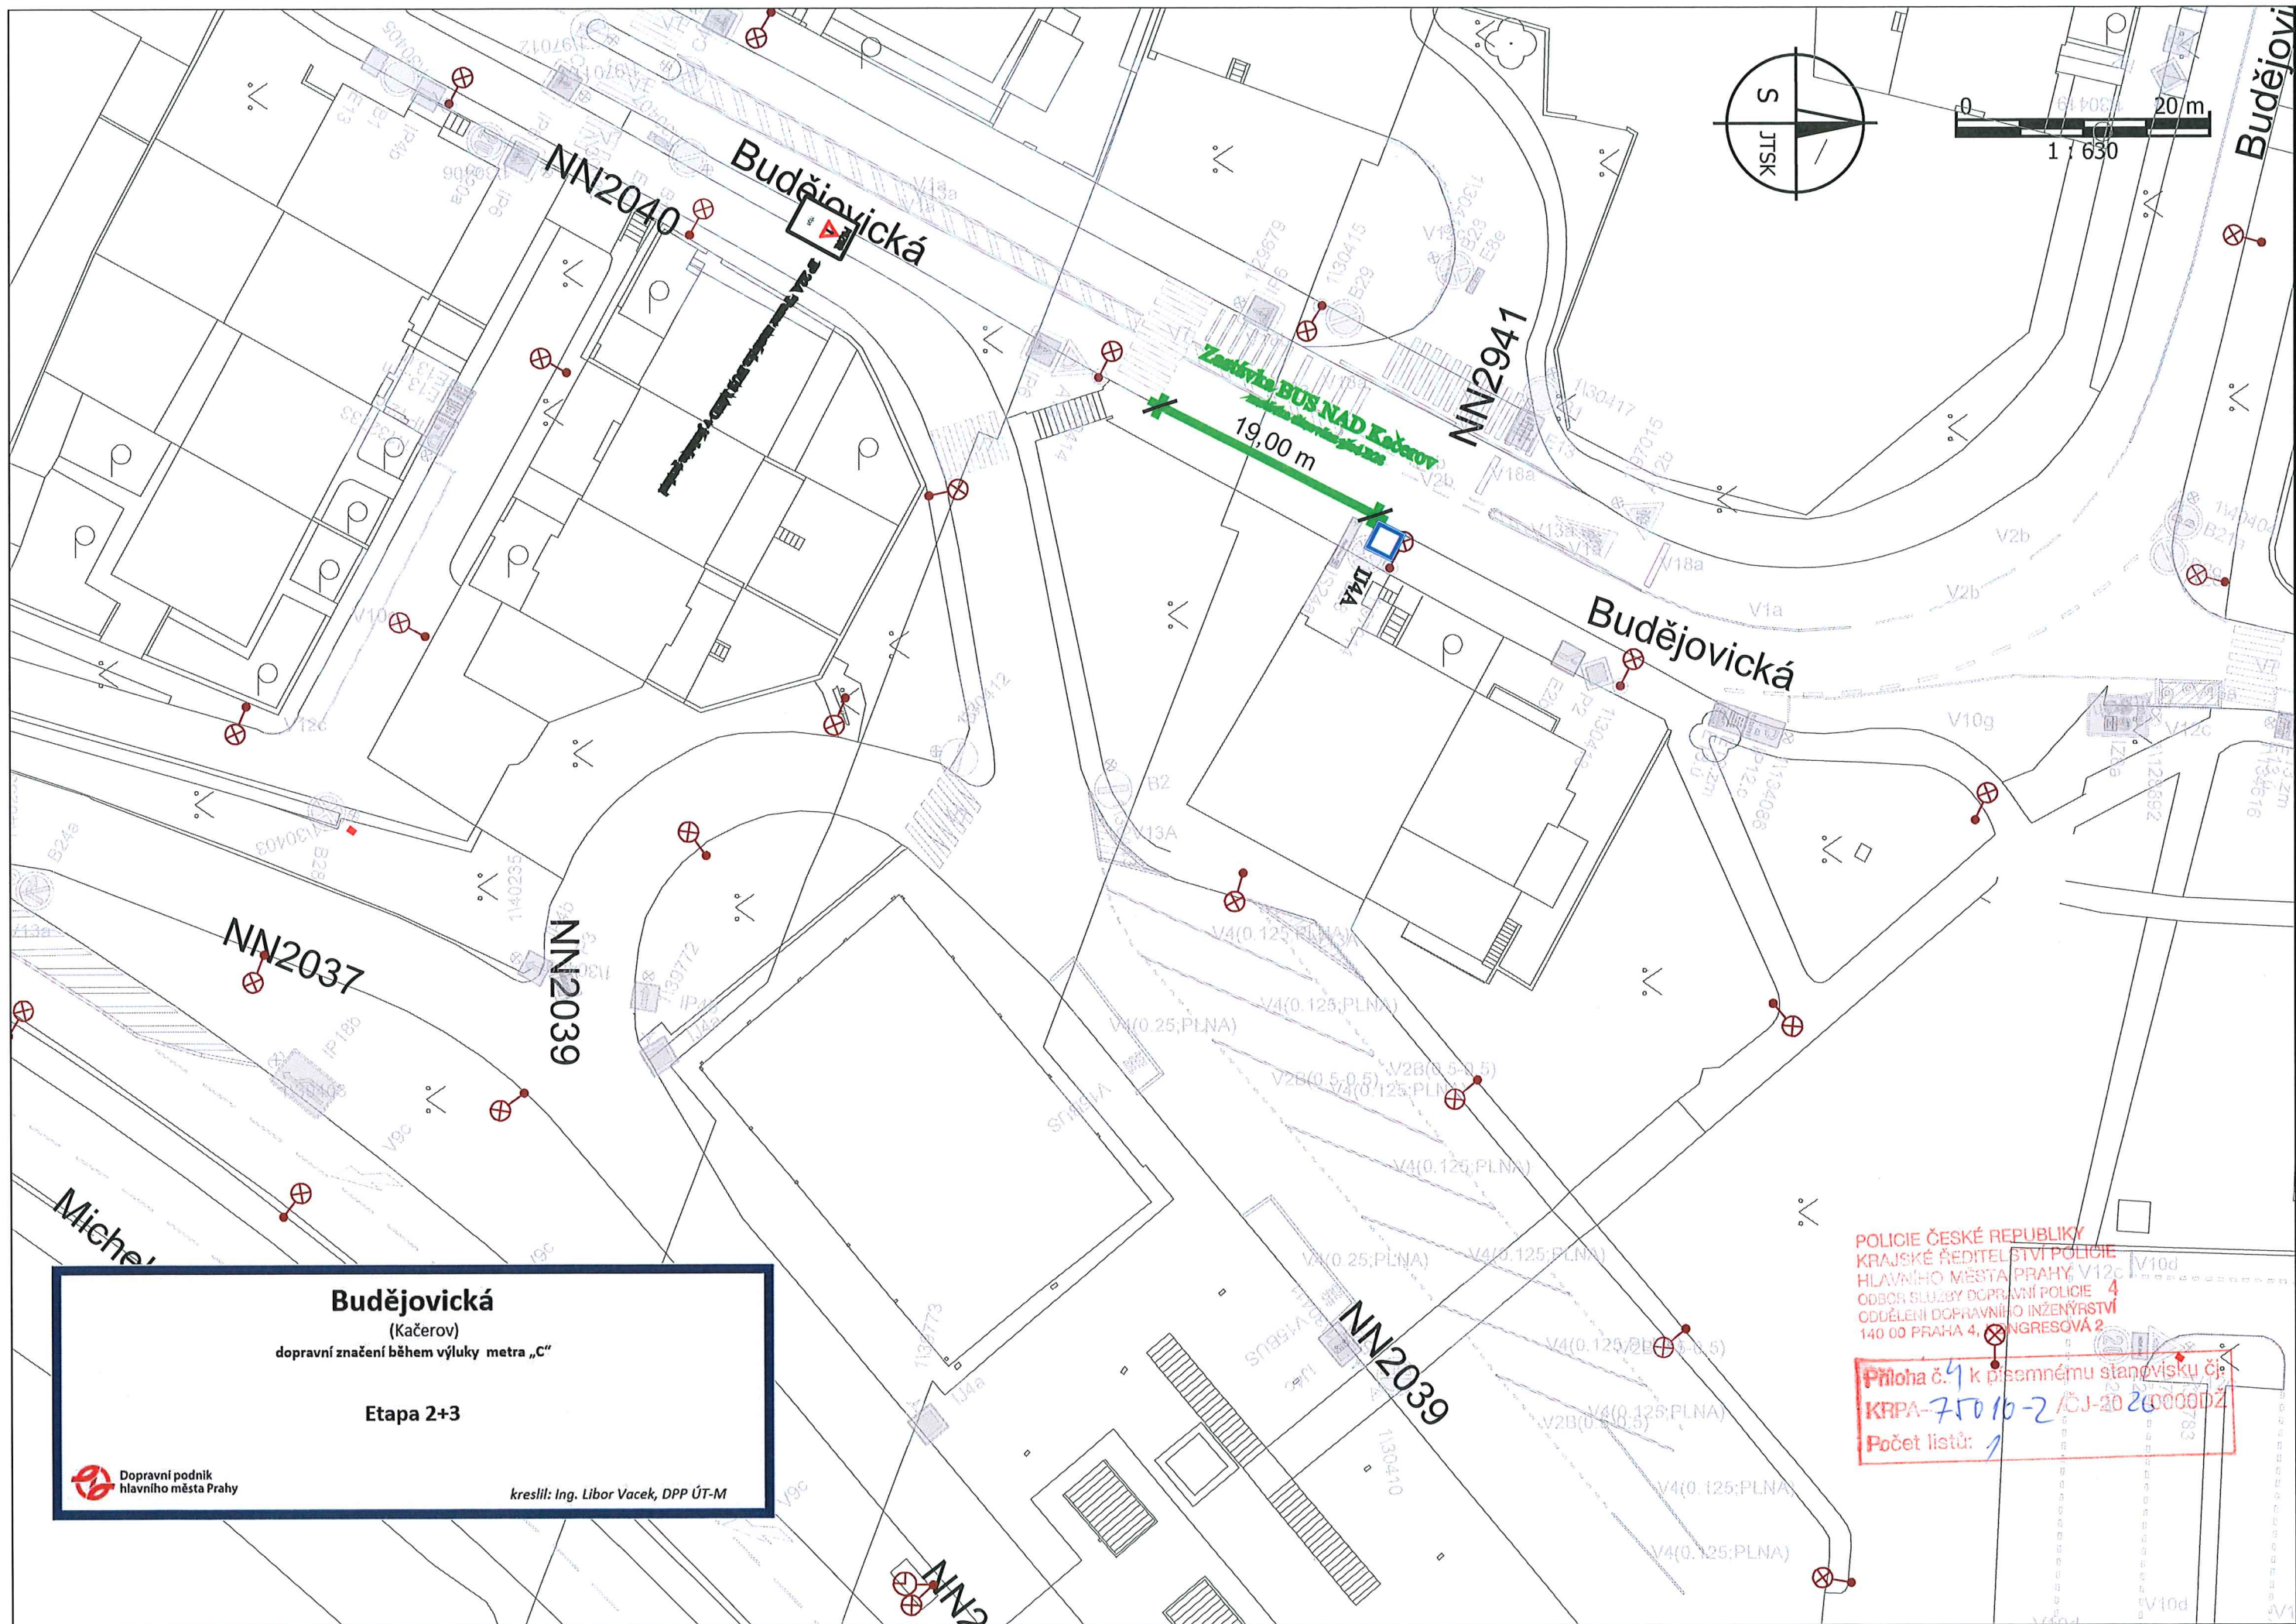

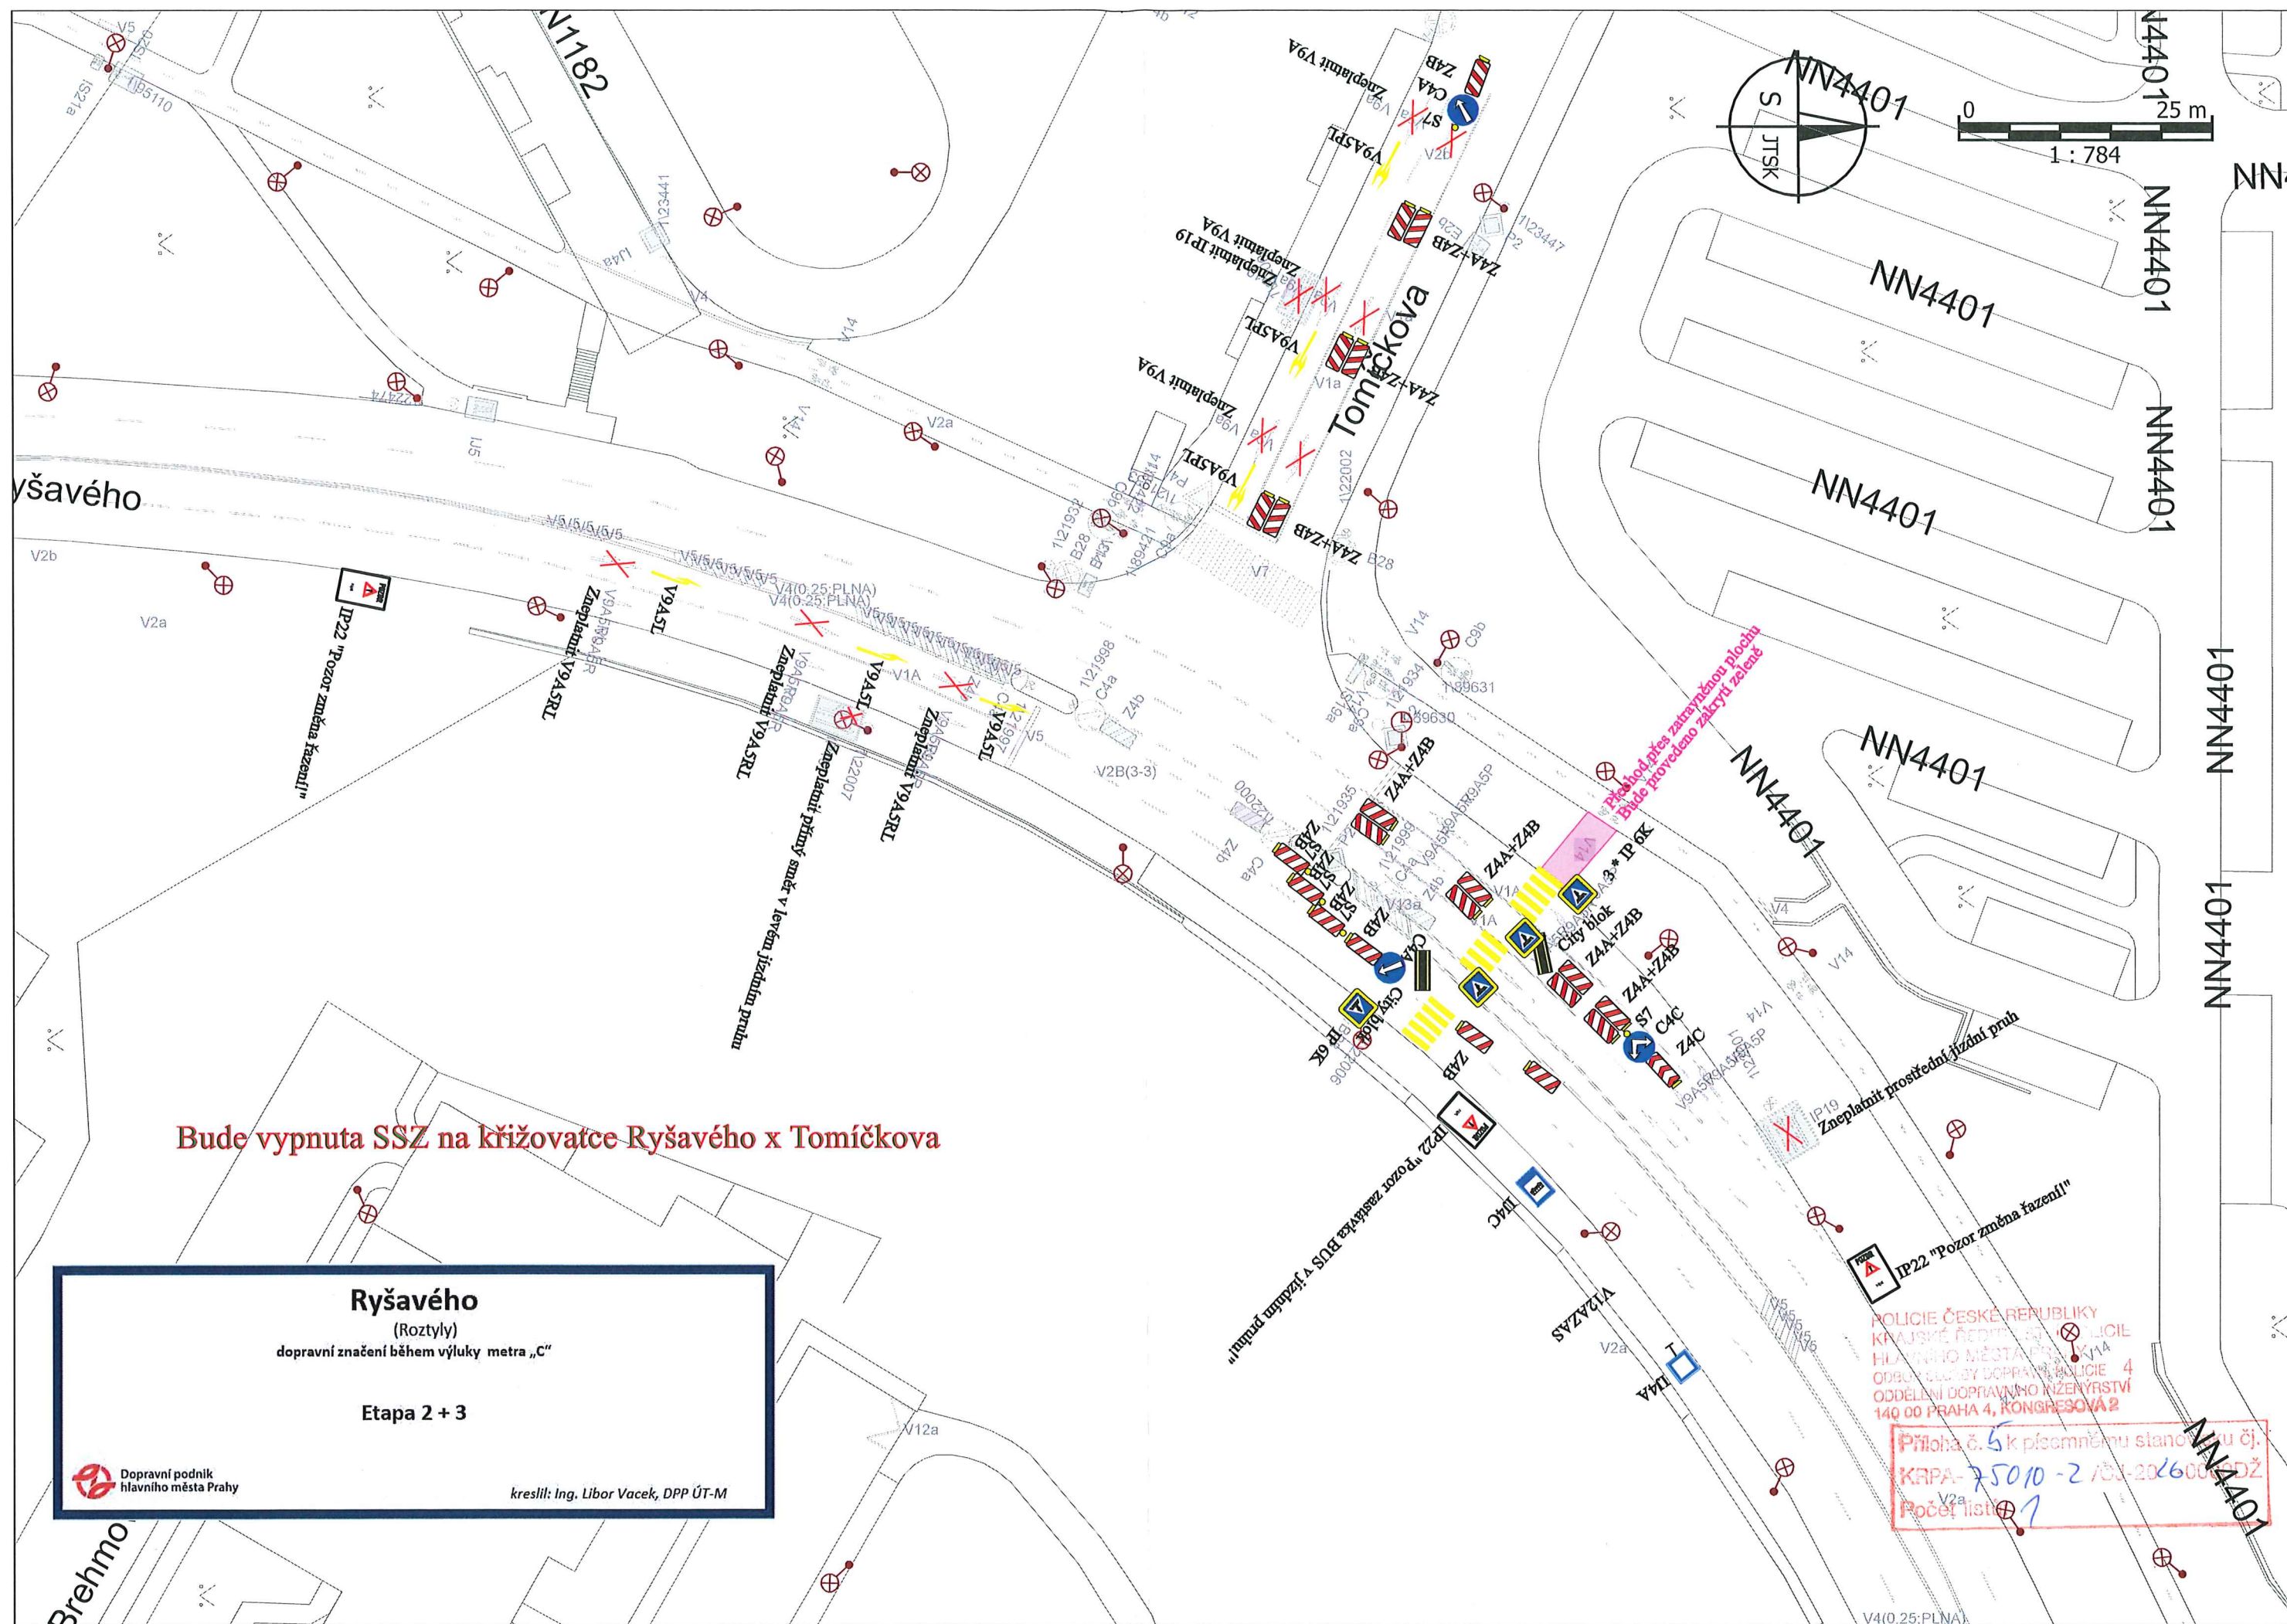

Bude vypnuta SSZ na křižovatce Ryšavého x Tomíčkova

Ryšavého

(Roztyly)

dopravní značení během výluky metra „C“


Etapa 2 + 3

Dopravní podnik
hlavního města Prahy

kreslil: Ing. Libor Vacek, DPP ÚT-M

POLICIE ČESKÉ REPUBLIKY
KRAJSKÉ ŘEDITELSTVÍ
HLAVNÍHO MĚSTA PRAHY
ODBOJ SLUŽBY DOPRAVNÍ POLICIE 4
ODDĚLENÍ DOPRAVNÍHO INŽENÝRSTVÍ
140 00 PRAHA 4, KONGRESOVA 2

Příloha č. 5 k písemnému stanovisku č.
KRPA-75010-2/03-2016000-PDŽ
Počet listů 7

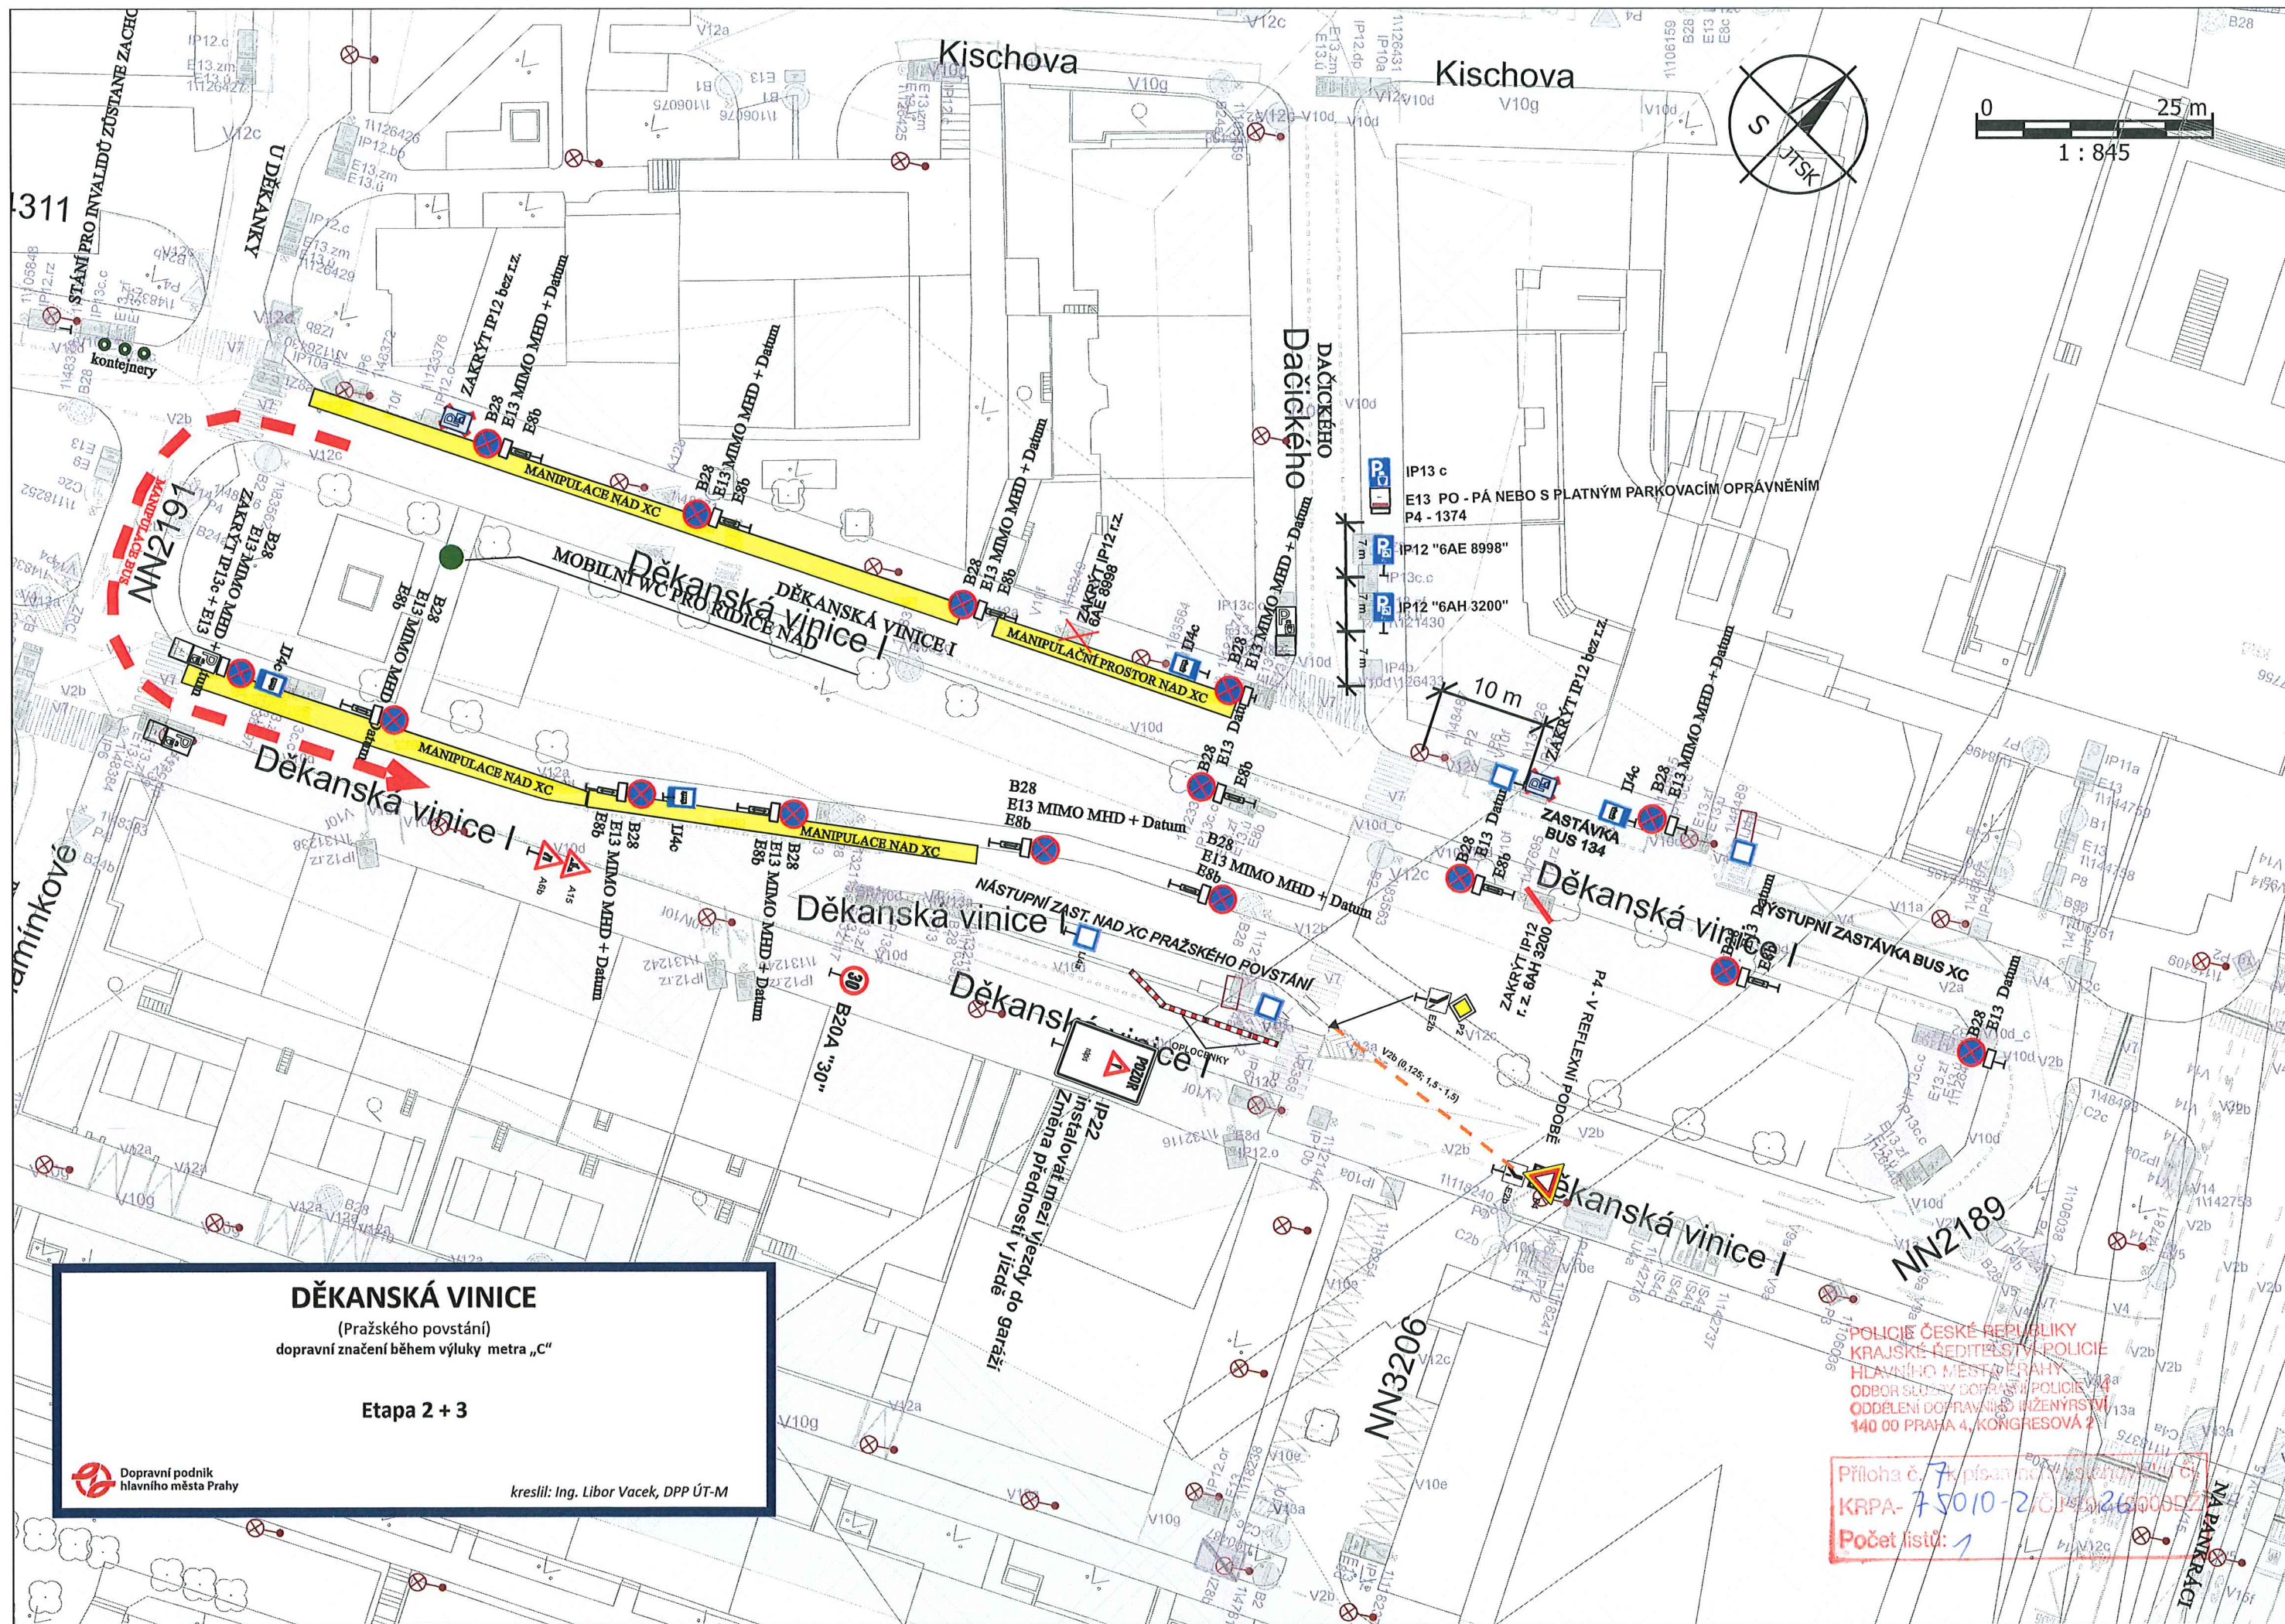

DĚKANSKÁ VINICE

(Pražského povstání)
dopravní značení během výluky metra „C“

Etapa 2 + 3



kreslil: Ing. Libor Vacek, DPP ÚT-M

POLICIE ČESKÉ REPUBLIKY
KRAJSKÉ ŘEDITELSTVÍ POLICIE
HLAVNÍHO MĚSTA PRAHY
ODBOR SLUŽBY DOPRAVNÍ POLICIE
ODDĚLENÍ DOPRAVNÍHO INŽENÝRSTVÍ
140 00 PRAHA 4, KONGRESOVÁ 2

Příloha č. 7 k písemnému rozpisu
KRPA- 75010-2, Číslo 2600002
Počet listů: 1