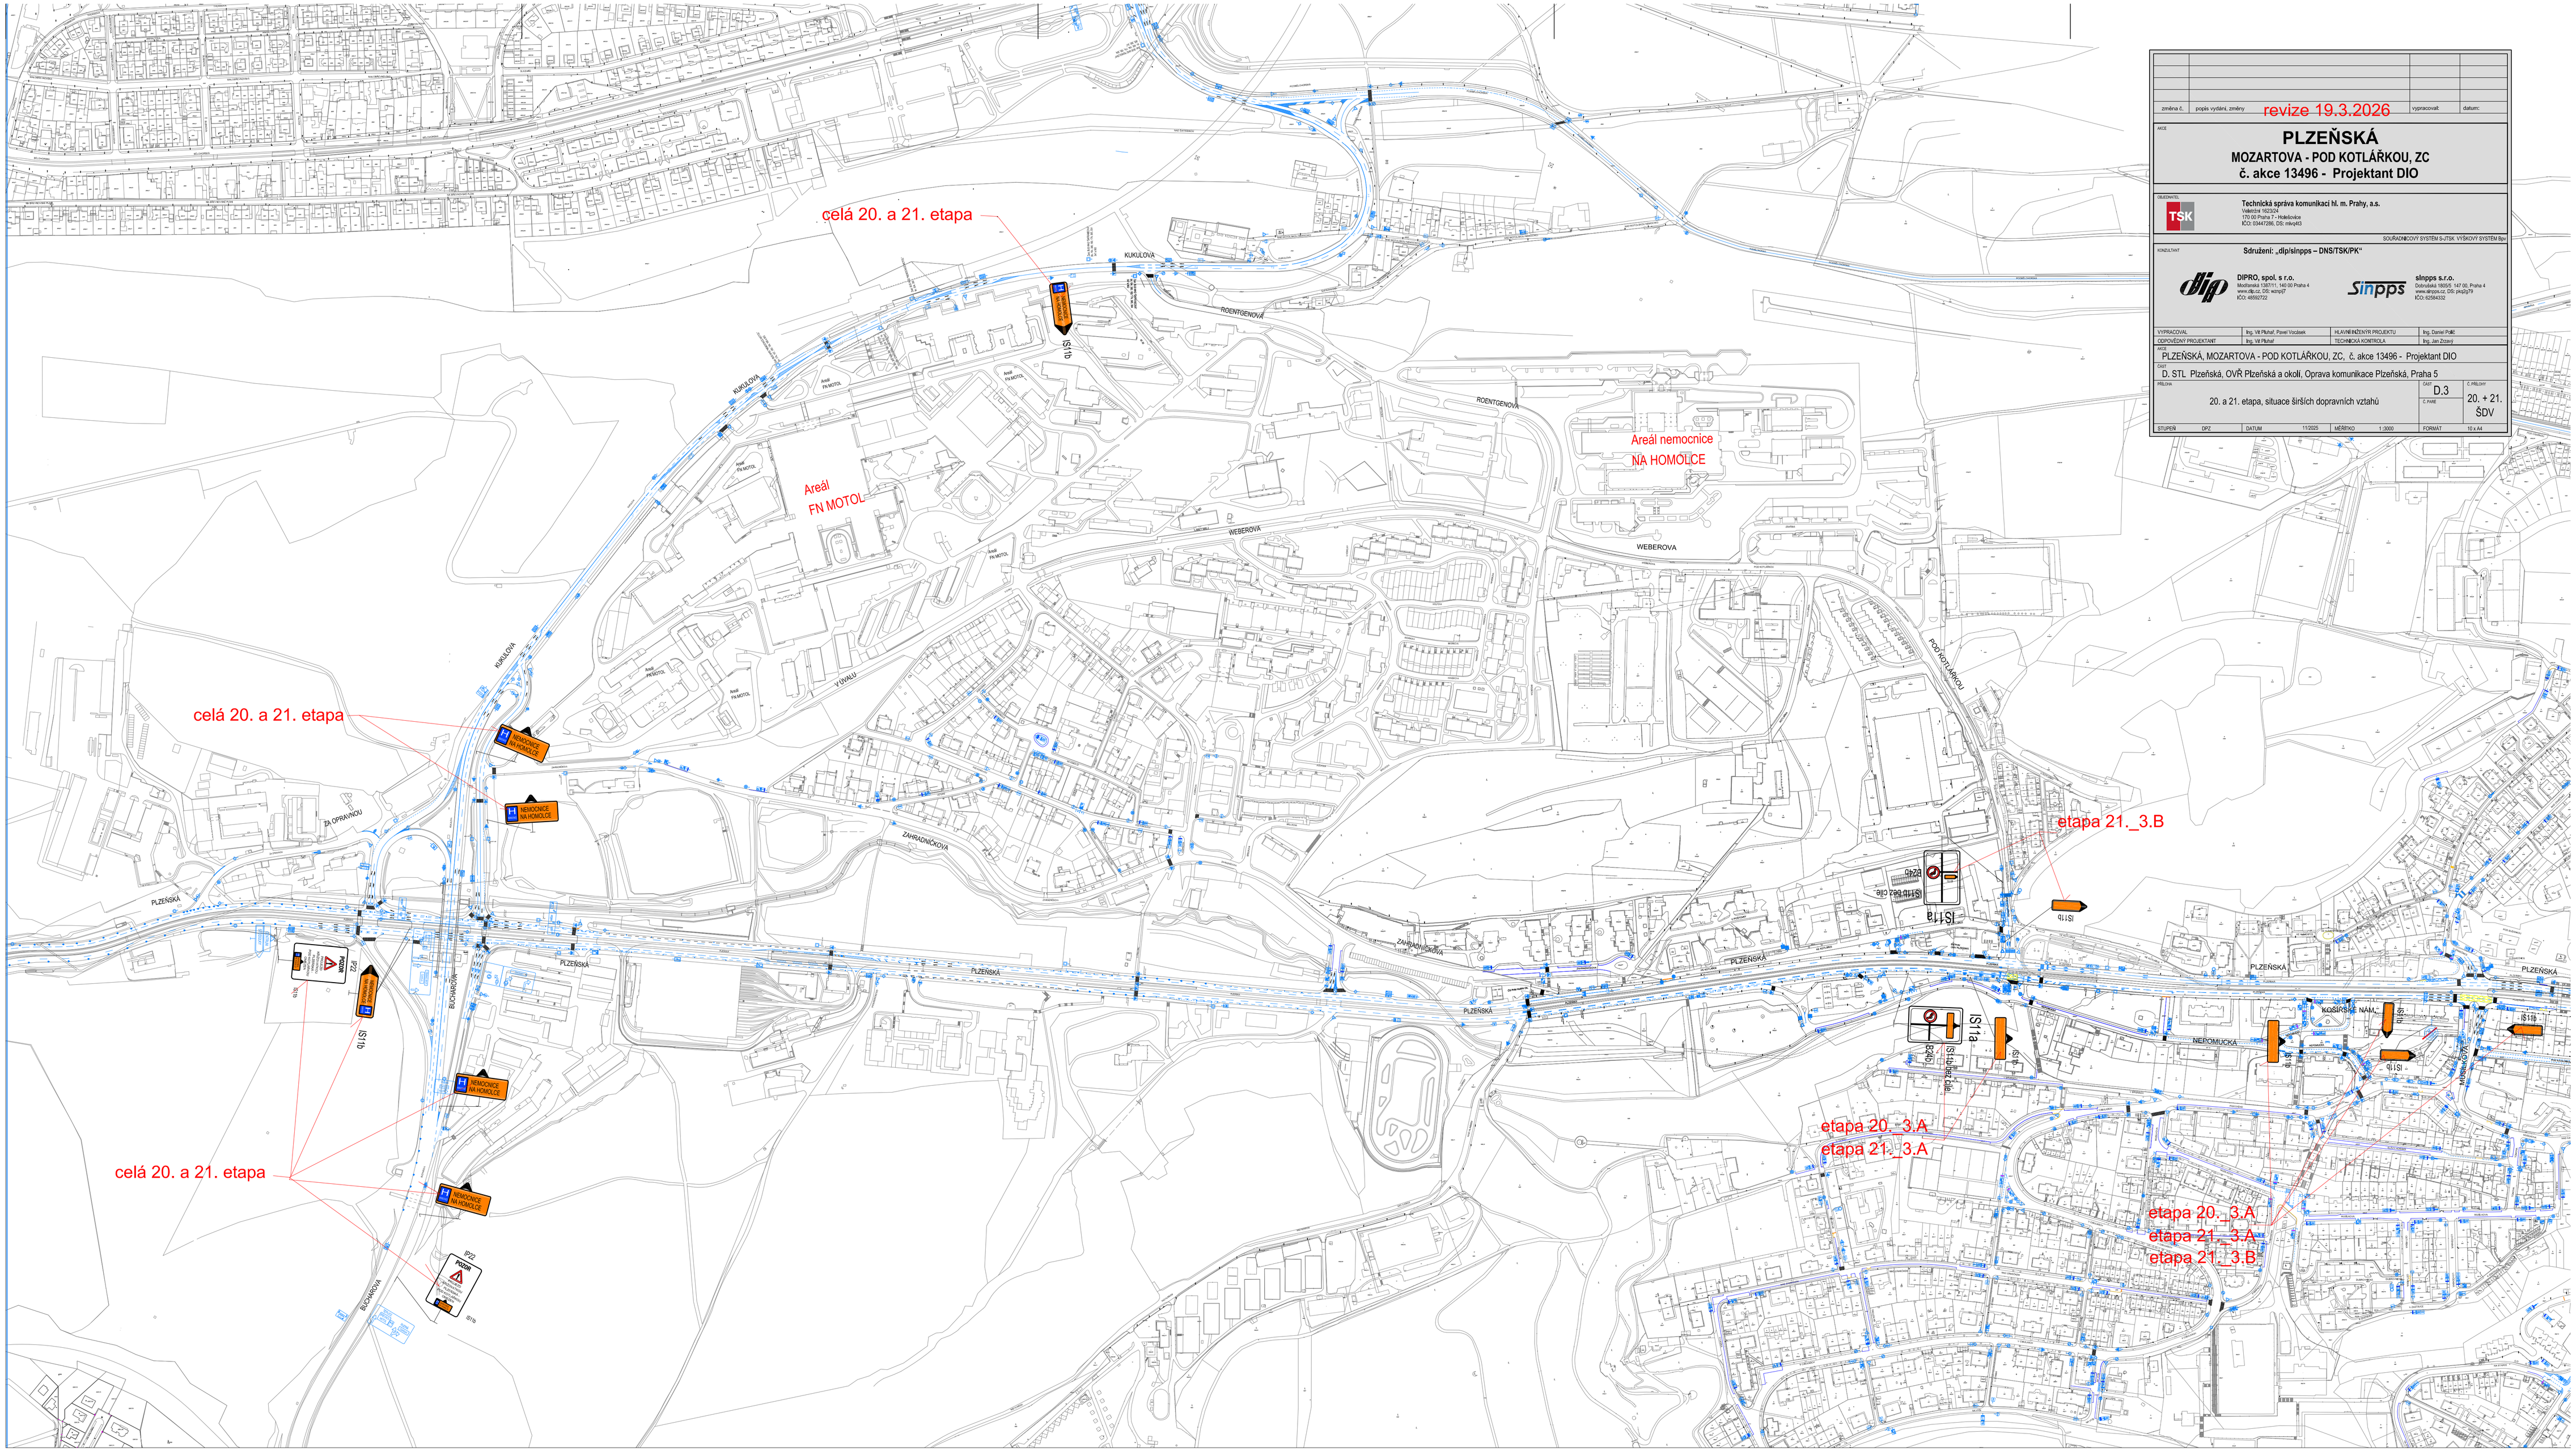

změna č.	popis vydání, změny	revize 19.3.2026	vypracoval:	datum:

AKCE

PLZEŇSKÁ

MOZARTOVA - POD KOTLÁŘKOU, ZC

č. akce 13496 - Projektant DIO

OBJEDNATEL

TSK

Technická správa komunikací hl. m. Prahy, a.s.
Veletržní 162/24
170 00 Praha 7 - Holešovice
IČO: 03447286, DS: mkqzk3

SOUŘADNICOVÝ SYSTÉM S-JTSK VÝŠKOVÝ SYSTÉM Bpv

KONZULTANT

Sdružení: „dip/sinpps – DNS/TSK/PK"

DIPRO, spol. s r.o.
Modřanská 138/711, 140 00 Praha 4
www.dip.cz, DS: wzmq97
IČO: 48592722

sinpps s.r.o.
Dobrovská 1800/51, 147 00, Praha 4
www.sinpps.cz, DS: pkx2q79
IČO: 62364332

VYPRACOVAL	Ing. Vít Plohař, Pavel Vozábek	HLAVNÍ INŽENÝR PROJEKTU	Ing. Dániel Prášil
ODPOVĚDNÝ PROJEKTANT	Ing. Vít Plohař	TECHNICKÁ KONTROLA	Ing. Jan Zizerol

NÁZEV

PLZEŇSKÁ, MOZARTOVA - POD KOTLÁŘKOU, ZC, č. akce 13496 - Projektant DIO

ČÁST

D. STL Plzeňská, OVŘ Plzeňská a okolí, Oprava komunikace Plzeňská, Praha 5

PŘÍLOHA

20. a 21. etapa, situace širších dopravních vztahů

ČÁST	Č. PŘÍLOHY
D.3	20. + 21. ŠDV
Č. KNIHY	

STUPEŇ	DPZ	DATUM	11/2025	MĚŘÍTKO	1:3000	FORMÁT	10 x A4