


**DZ B28 OSADIT 7 DNÍ PŘED ZAČÁTKEM PRACÍ.
PRÁCE PROBĚHNOU O VÍKENDU A
BUDOU TRVAT CCA 5 h.**

**ZÁBOR
PRO VYSOKOZDVÍŽNOU
PLOŠINU č. 2**
(6,0 x 14,0 m)

REKLAMA
B12+E13+3.5 1*+E13+MIMO
ZASOBOVÁNÍ A BUS*+E13+E13b
zakrytí P15
2 x doplnit V18a (vpravo; fólie 3M)
Skrť V18a (přimo a vpravo; fólie 3M)

**ZÁBOR
PRO VYSOKOZDVÍŽNOU
PLOŠINU č. 1**
(9,0 x 20,0 m)

**- NUTNO POSUNOUT
BUS ZASTÁVKU MHD**
(o 28,0 m zpět)
ZABRÁNÝ

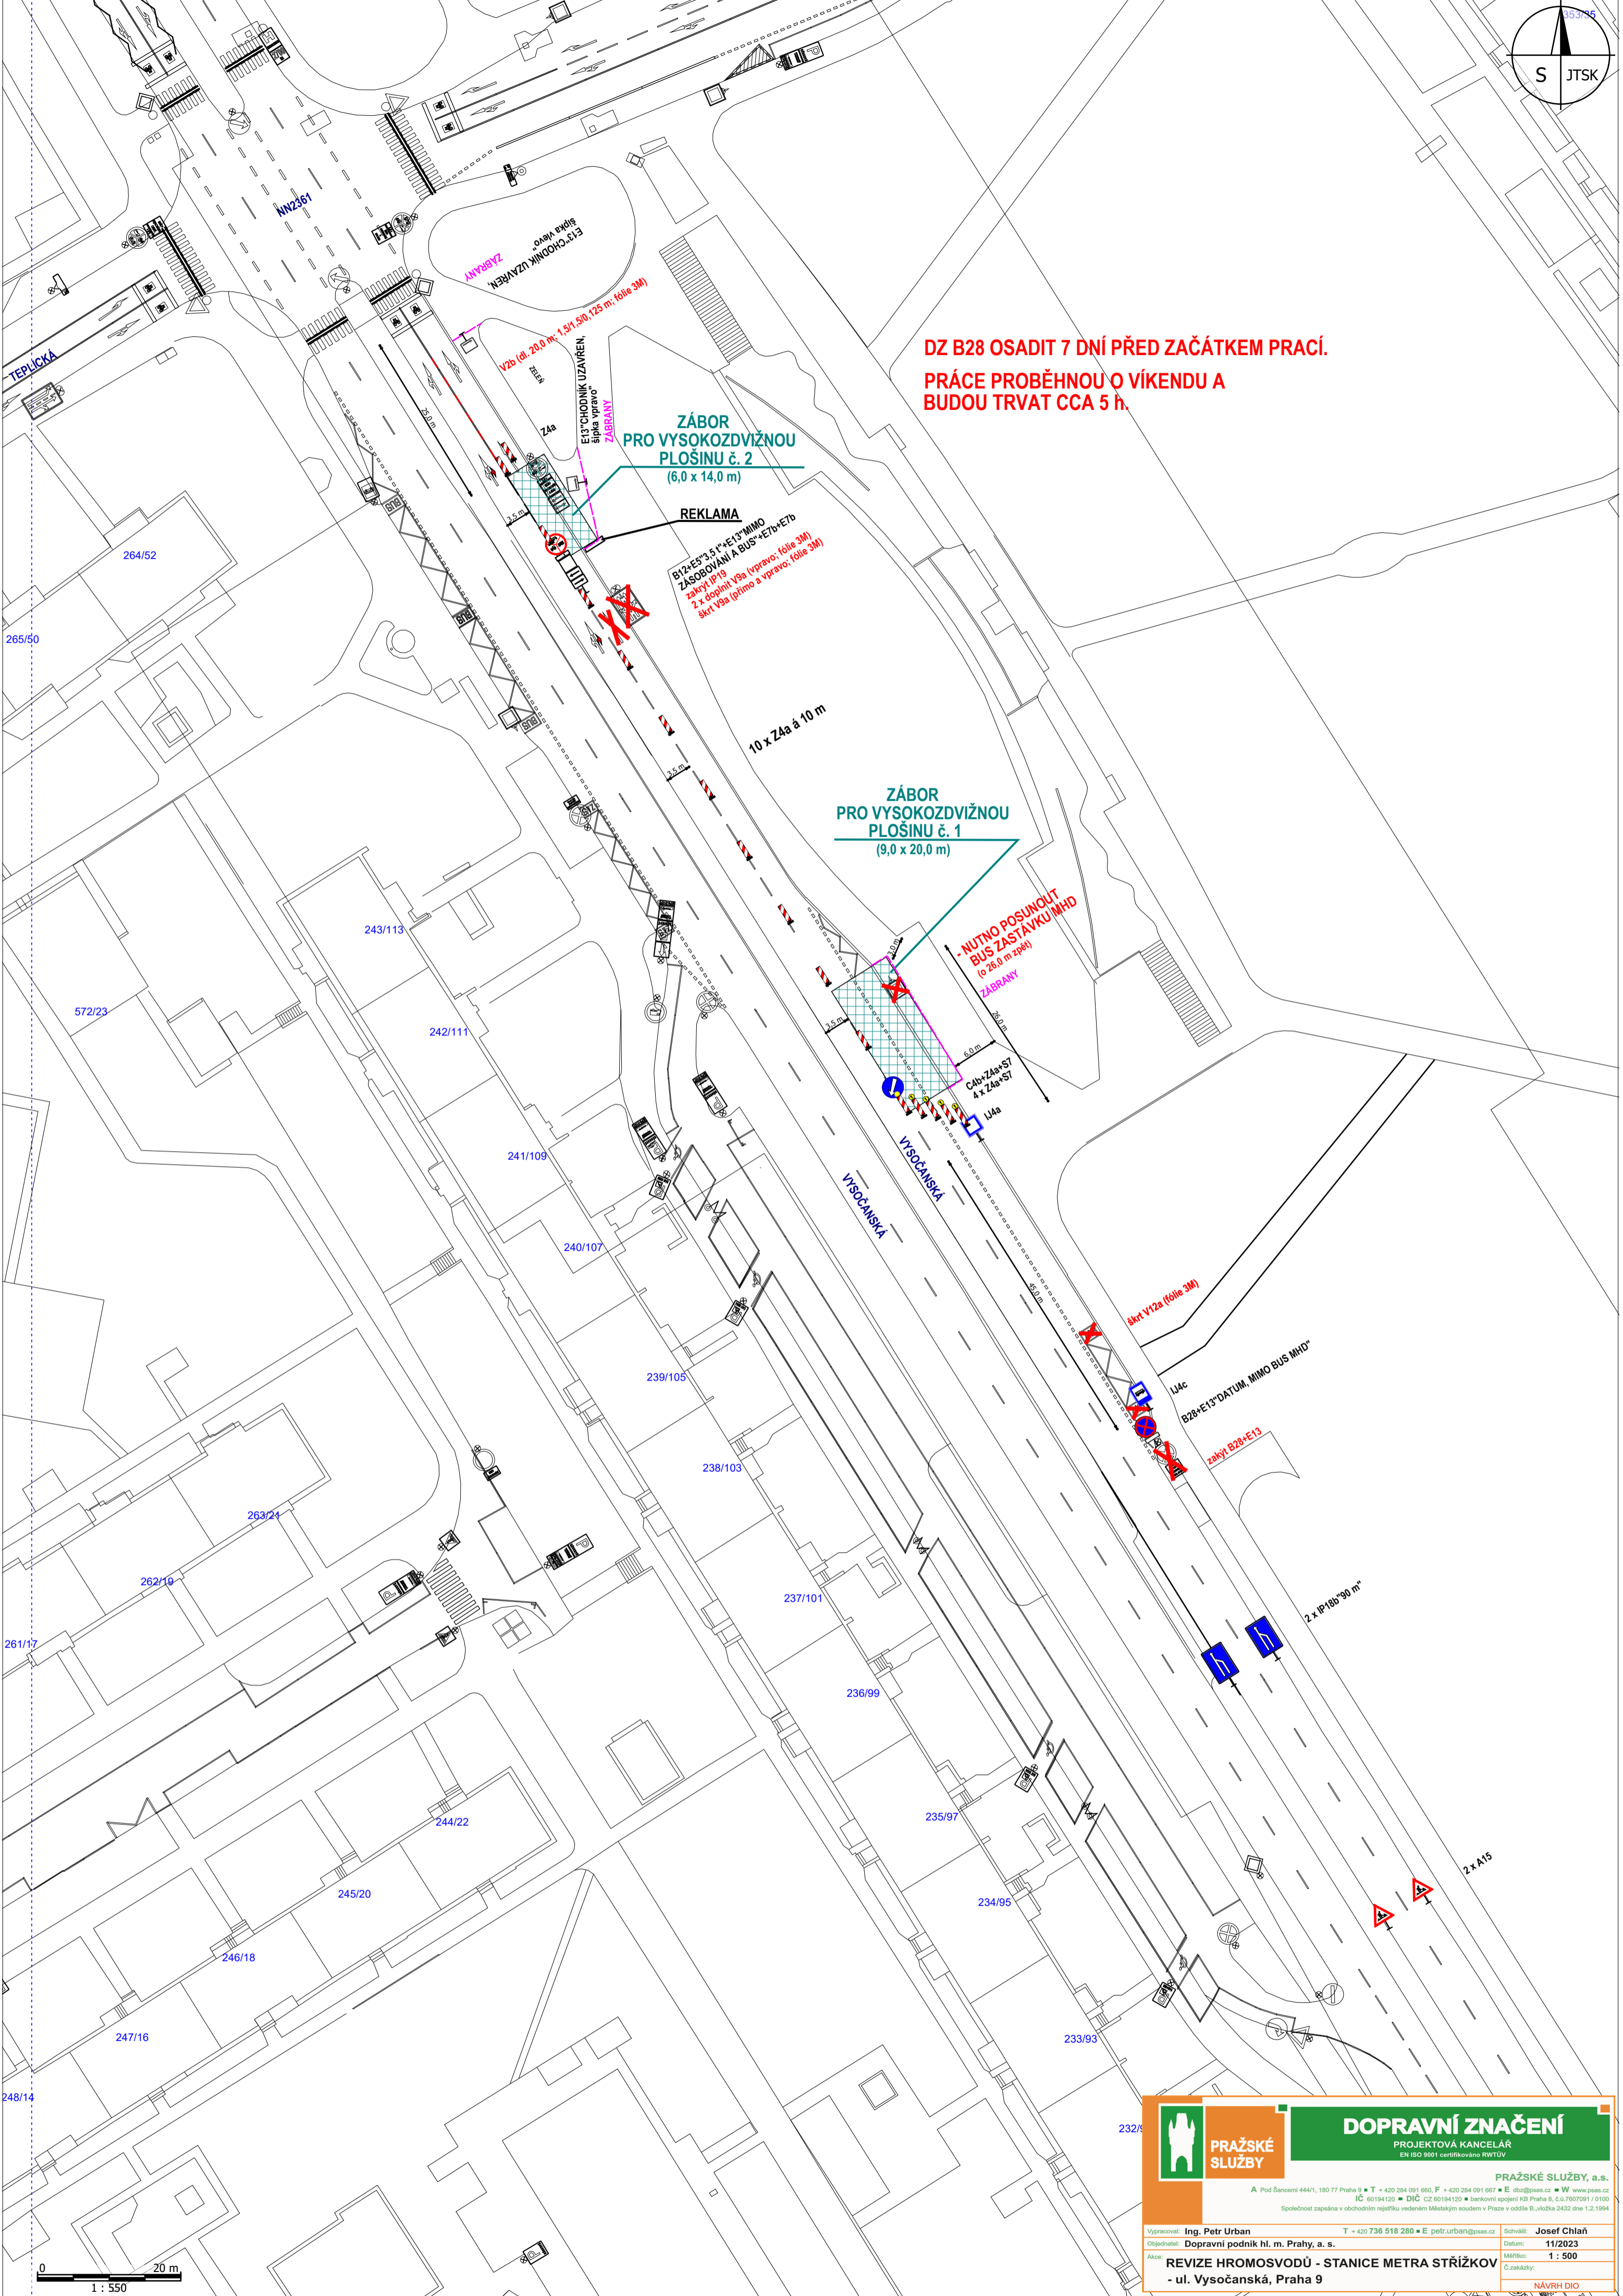

264/52
265/50
572/23
243/113
242/111
241/109
240/107
239/105
238/103
237/101
236/99
235/97
234/95
233/93
232/91
263/24
262/10
261/17
244/22
245/20
246/18
247/16
248/14

0 20 m
1:550

| | | |
|---|--|-----------------------|
| | DOPRAVNÍ ZNAČENÍ | |
| | PROJEKTOVÁ KANCELÁŘ EN ISO 9001 certifikováno RVTUV | |
| PRAŽSKÉ SLUŽBY, a.s. A Pod Šancemi 444/1, 180 77 Praha 9 • T +420 284 091 660, F +420 284 091 667 • E dz@psas.cz • W www.psas.cz IČ 60194120 • DIČ CZ 60194120 • bankovní spojení KB Praha 8, 6.6.7607091 / 0100 Společnost zapsaná v obchodním rejstříku vedeném Městským soudem v Praze v odděle B, vložka 2432 dne 1.2.1994 | | |
| Vypracoval: Ing. Petr Urban | T +420 736 518 280 • E petr.urban@psas.cz | Schválil: Josef Chláb |
| Objednatel: Dopravní podnik hl. m. Prahy, a. s. | | Datum: 11/2023 |
| Měřítko: 1:500 | | Č.zakázky: |
| REVIZE HROMOSVODŮ - STANICE METRA STRÍŽKOV | | |
| - ul. Vysočanská, Praha 9 | | |
| | | NÁVRH DIO |