
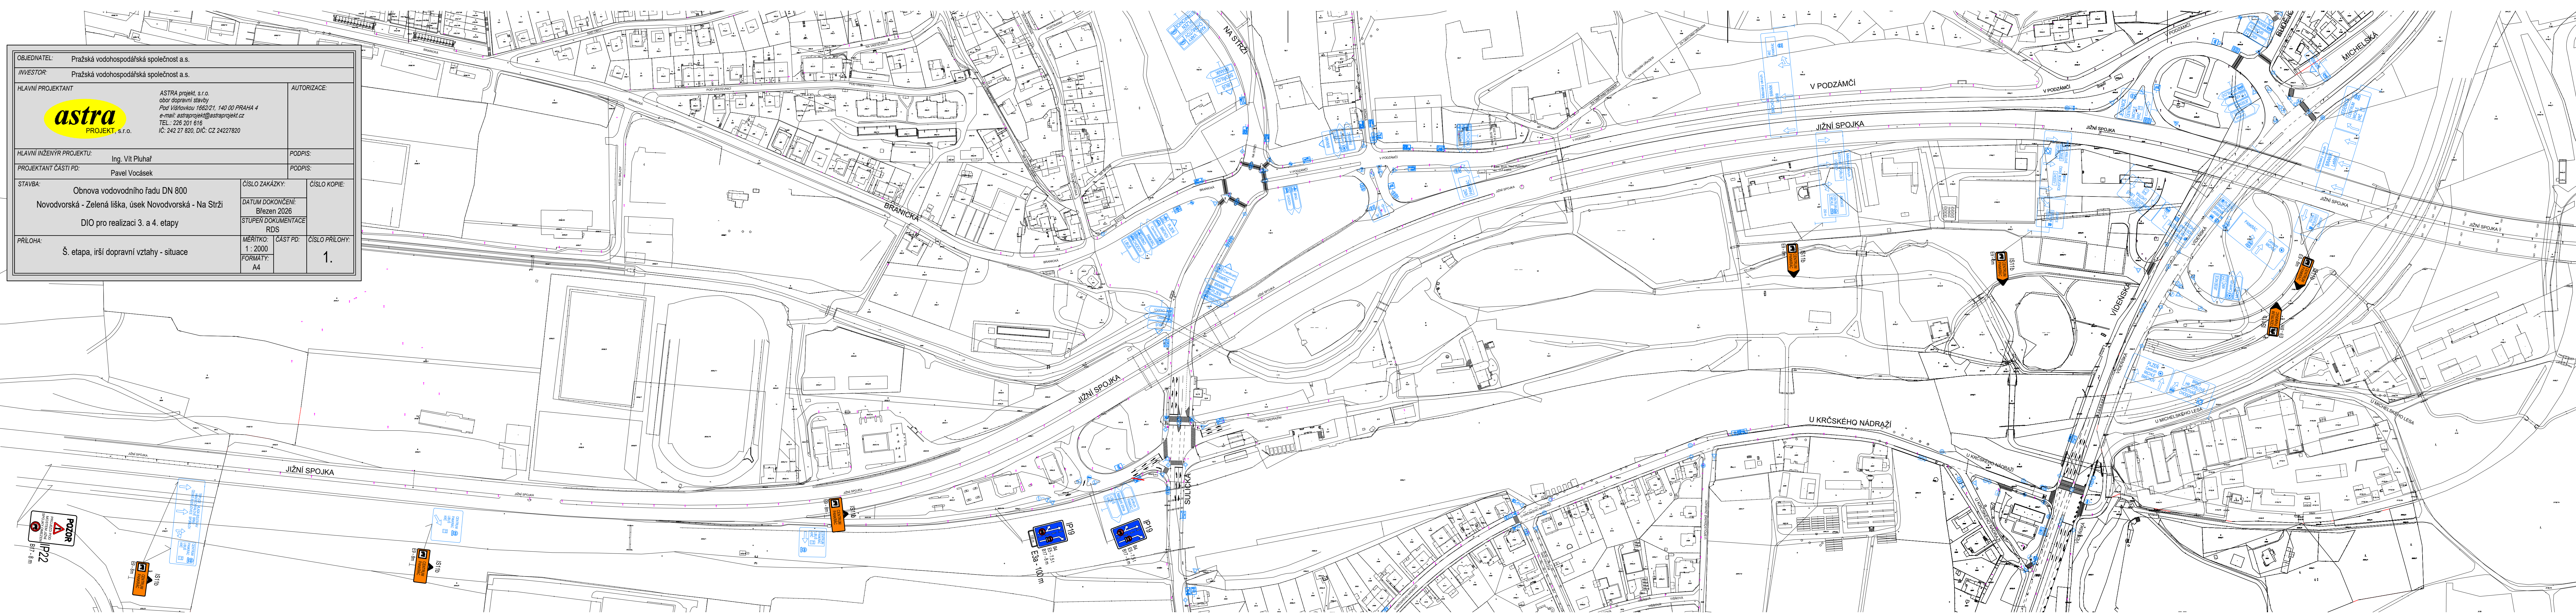


OBJEDNATEL: Pražská vodohospodářská společnost a.s.		AUTORIZACE:	
INVESTOR: Pražská vodohospodářská společnost a.s.		PODPIS:	
HLAVNÍ PROJEKTANT:  ASTRA projekt, s.r.o. obor dopravní stavby Pod Višňovkou 1662/21, 140 00 PRAHA 4 e-mail: astraprojekt@astraprojekt.cz TEL.: 226 201 616 IČ: 242 27 820, DIČ: CZ 24227820		PODPIS:	
HLAVNÍ INŽENÝR PROJEKTU: Ing. Vít Pluhař		PODPIS:	
PROJEKTANT ČÁSTI PD: Pavel Vocásek		PODPIS:	
STAVBA: Obnova vodovodního řádu DN 800 Novodvorská - Zelená liška, úsek Novodvorská - Na Strži DIO pro realizaci 3. a 4. etapy		ČÍSLO ZAKÁZKY:	ČÍSLO KOPIE:
		DATUM DOKONČENÍ: Březen 2026	
		STUPĚN DOKUMENTACE RDS	
PŘÍLOHA: Š. etapa, irší dopravní vztahy - situace		MĚRÍTKO: ČÁST PD: 1 : 2000	ČÍSLO PŘÍLOHY: 1.
		FORMÁT: A4	



POZOR!
P22
Bř. 7-8 m