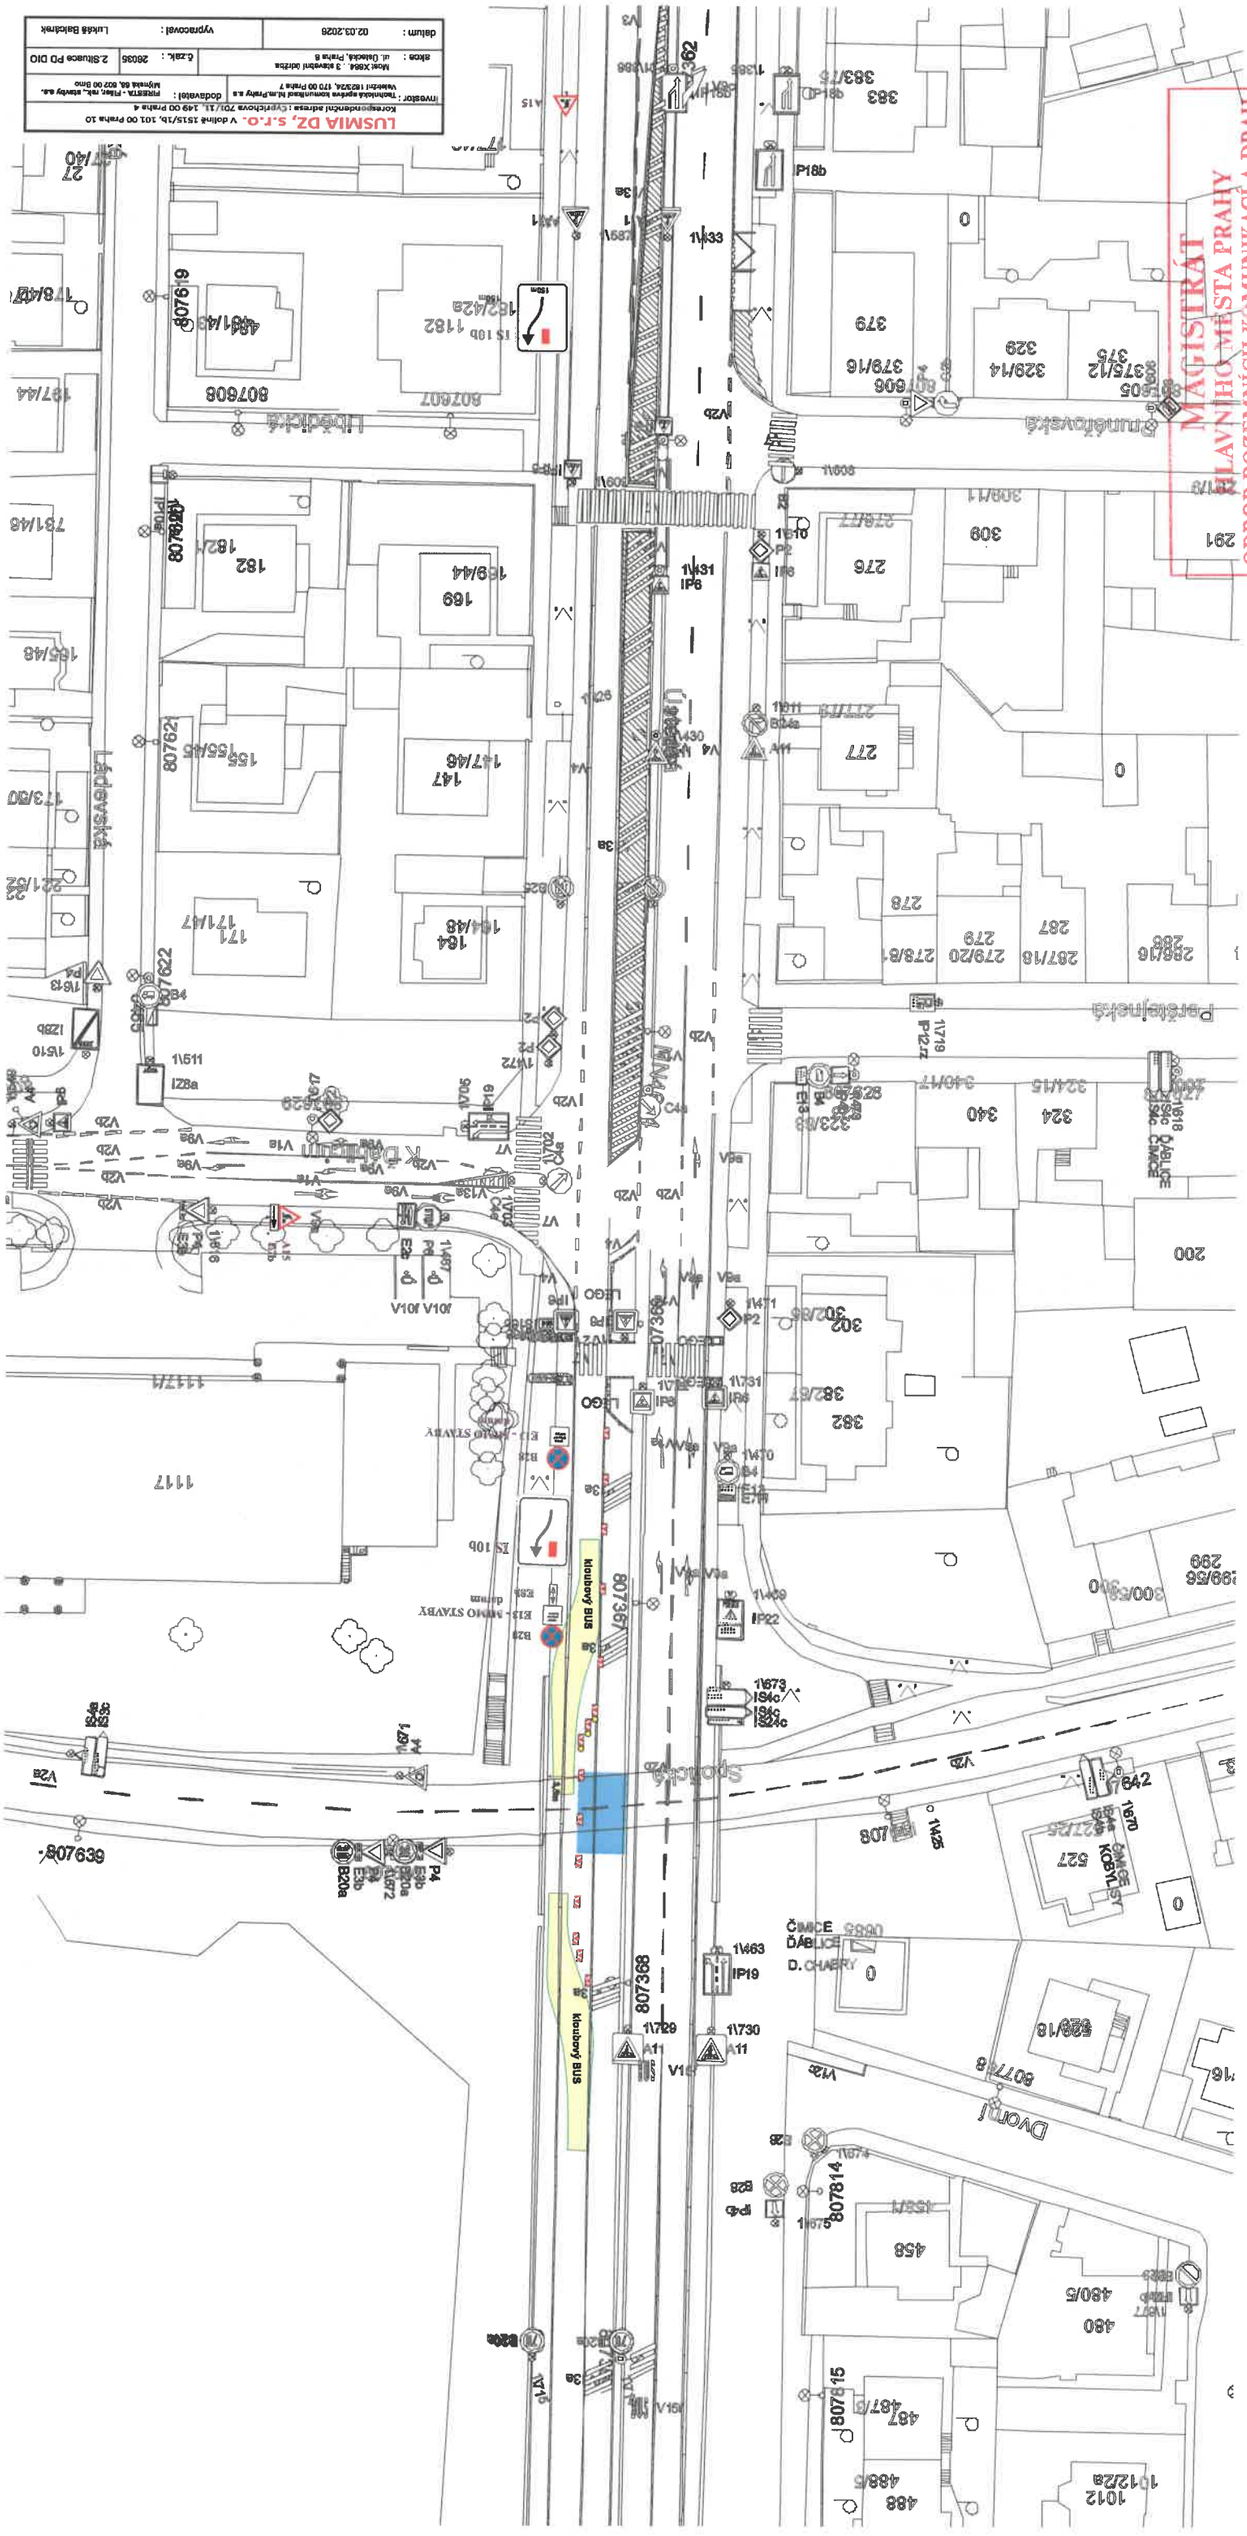

LUSMIA DZ, s.r.o. V dolině 1515/1b, 101 00 Praha 10

	datum : 02.03.2026 Vypracoval : Lukáš Balcárek

MAGISTRÁT HLAVNÍHO MĚSTA PRAHY
ODBOR POZEMNÍCH KOMUNIKACÍ A DRAH

Příloha číslo: 1 ke spisu 205822/2026

MHMP - 256954 / 2026 /PKD-04/1/5

Datum: 24. 3. 2026 Podpis:

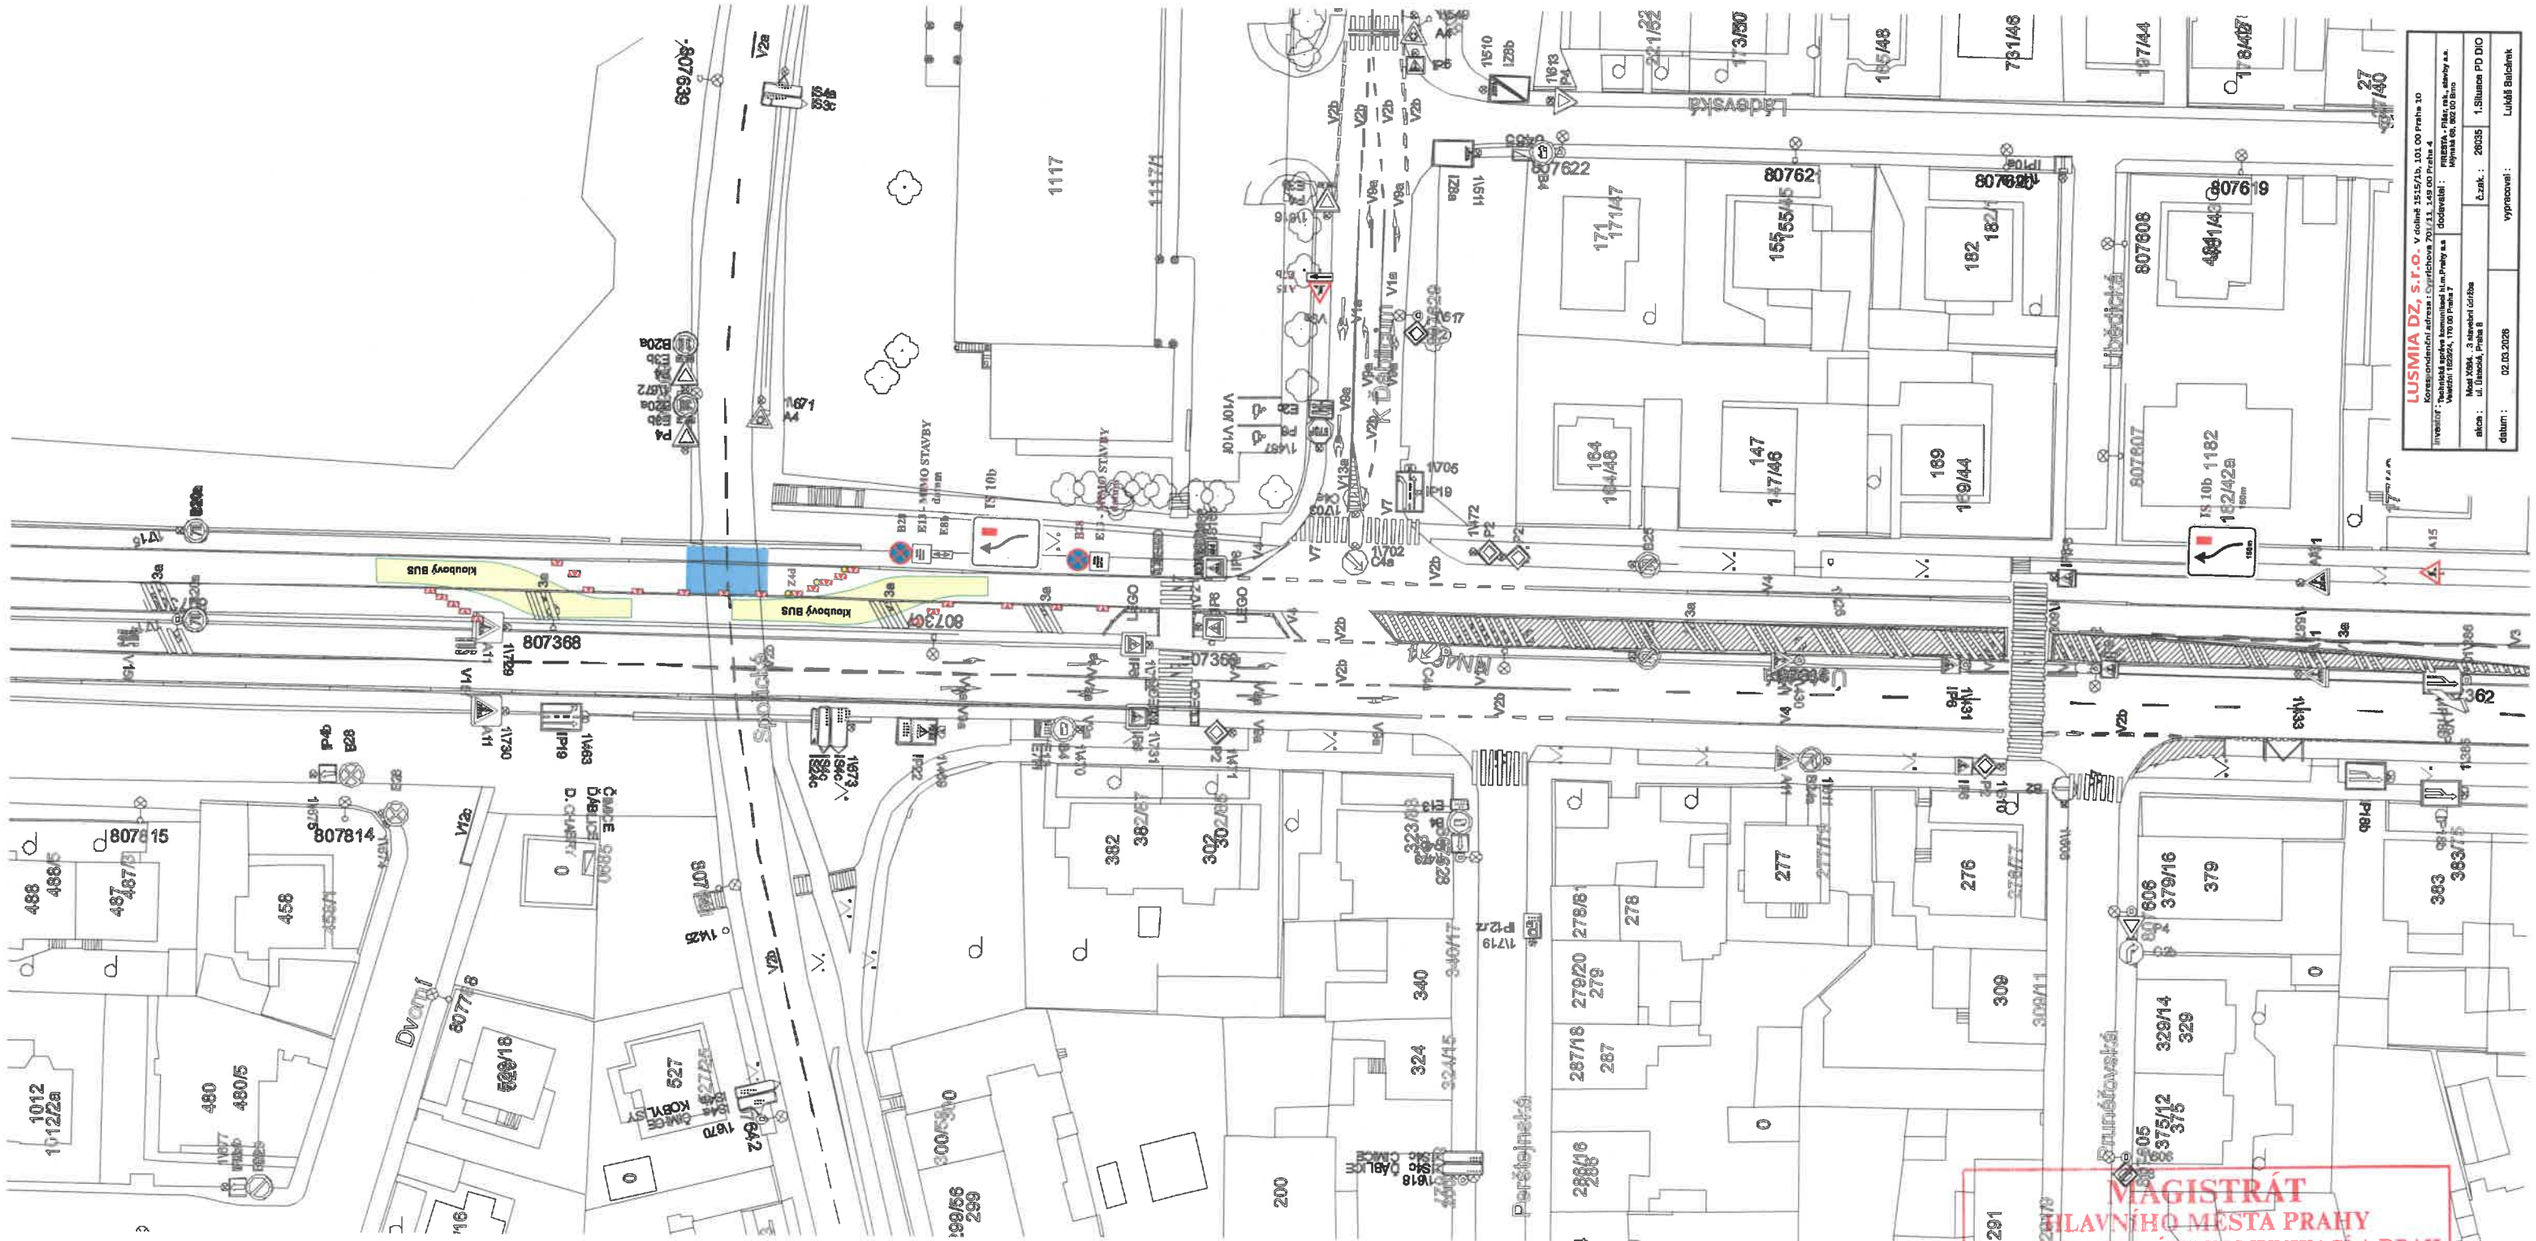
Ladovská
Dvorní
Kloubový BUS
807368
807622
807762
807619
807608
807607
807615
807814
807639
1117
1117/1
TS 10b
1182
1182/2a
LEGO
