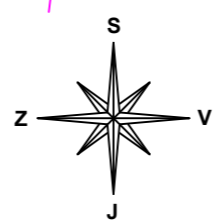

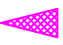
















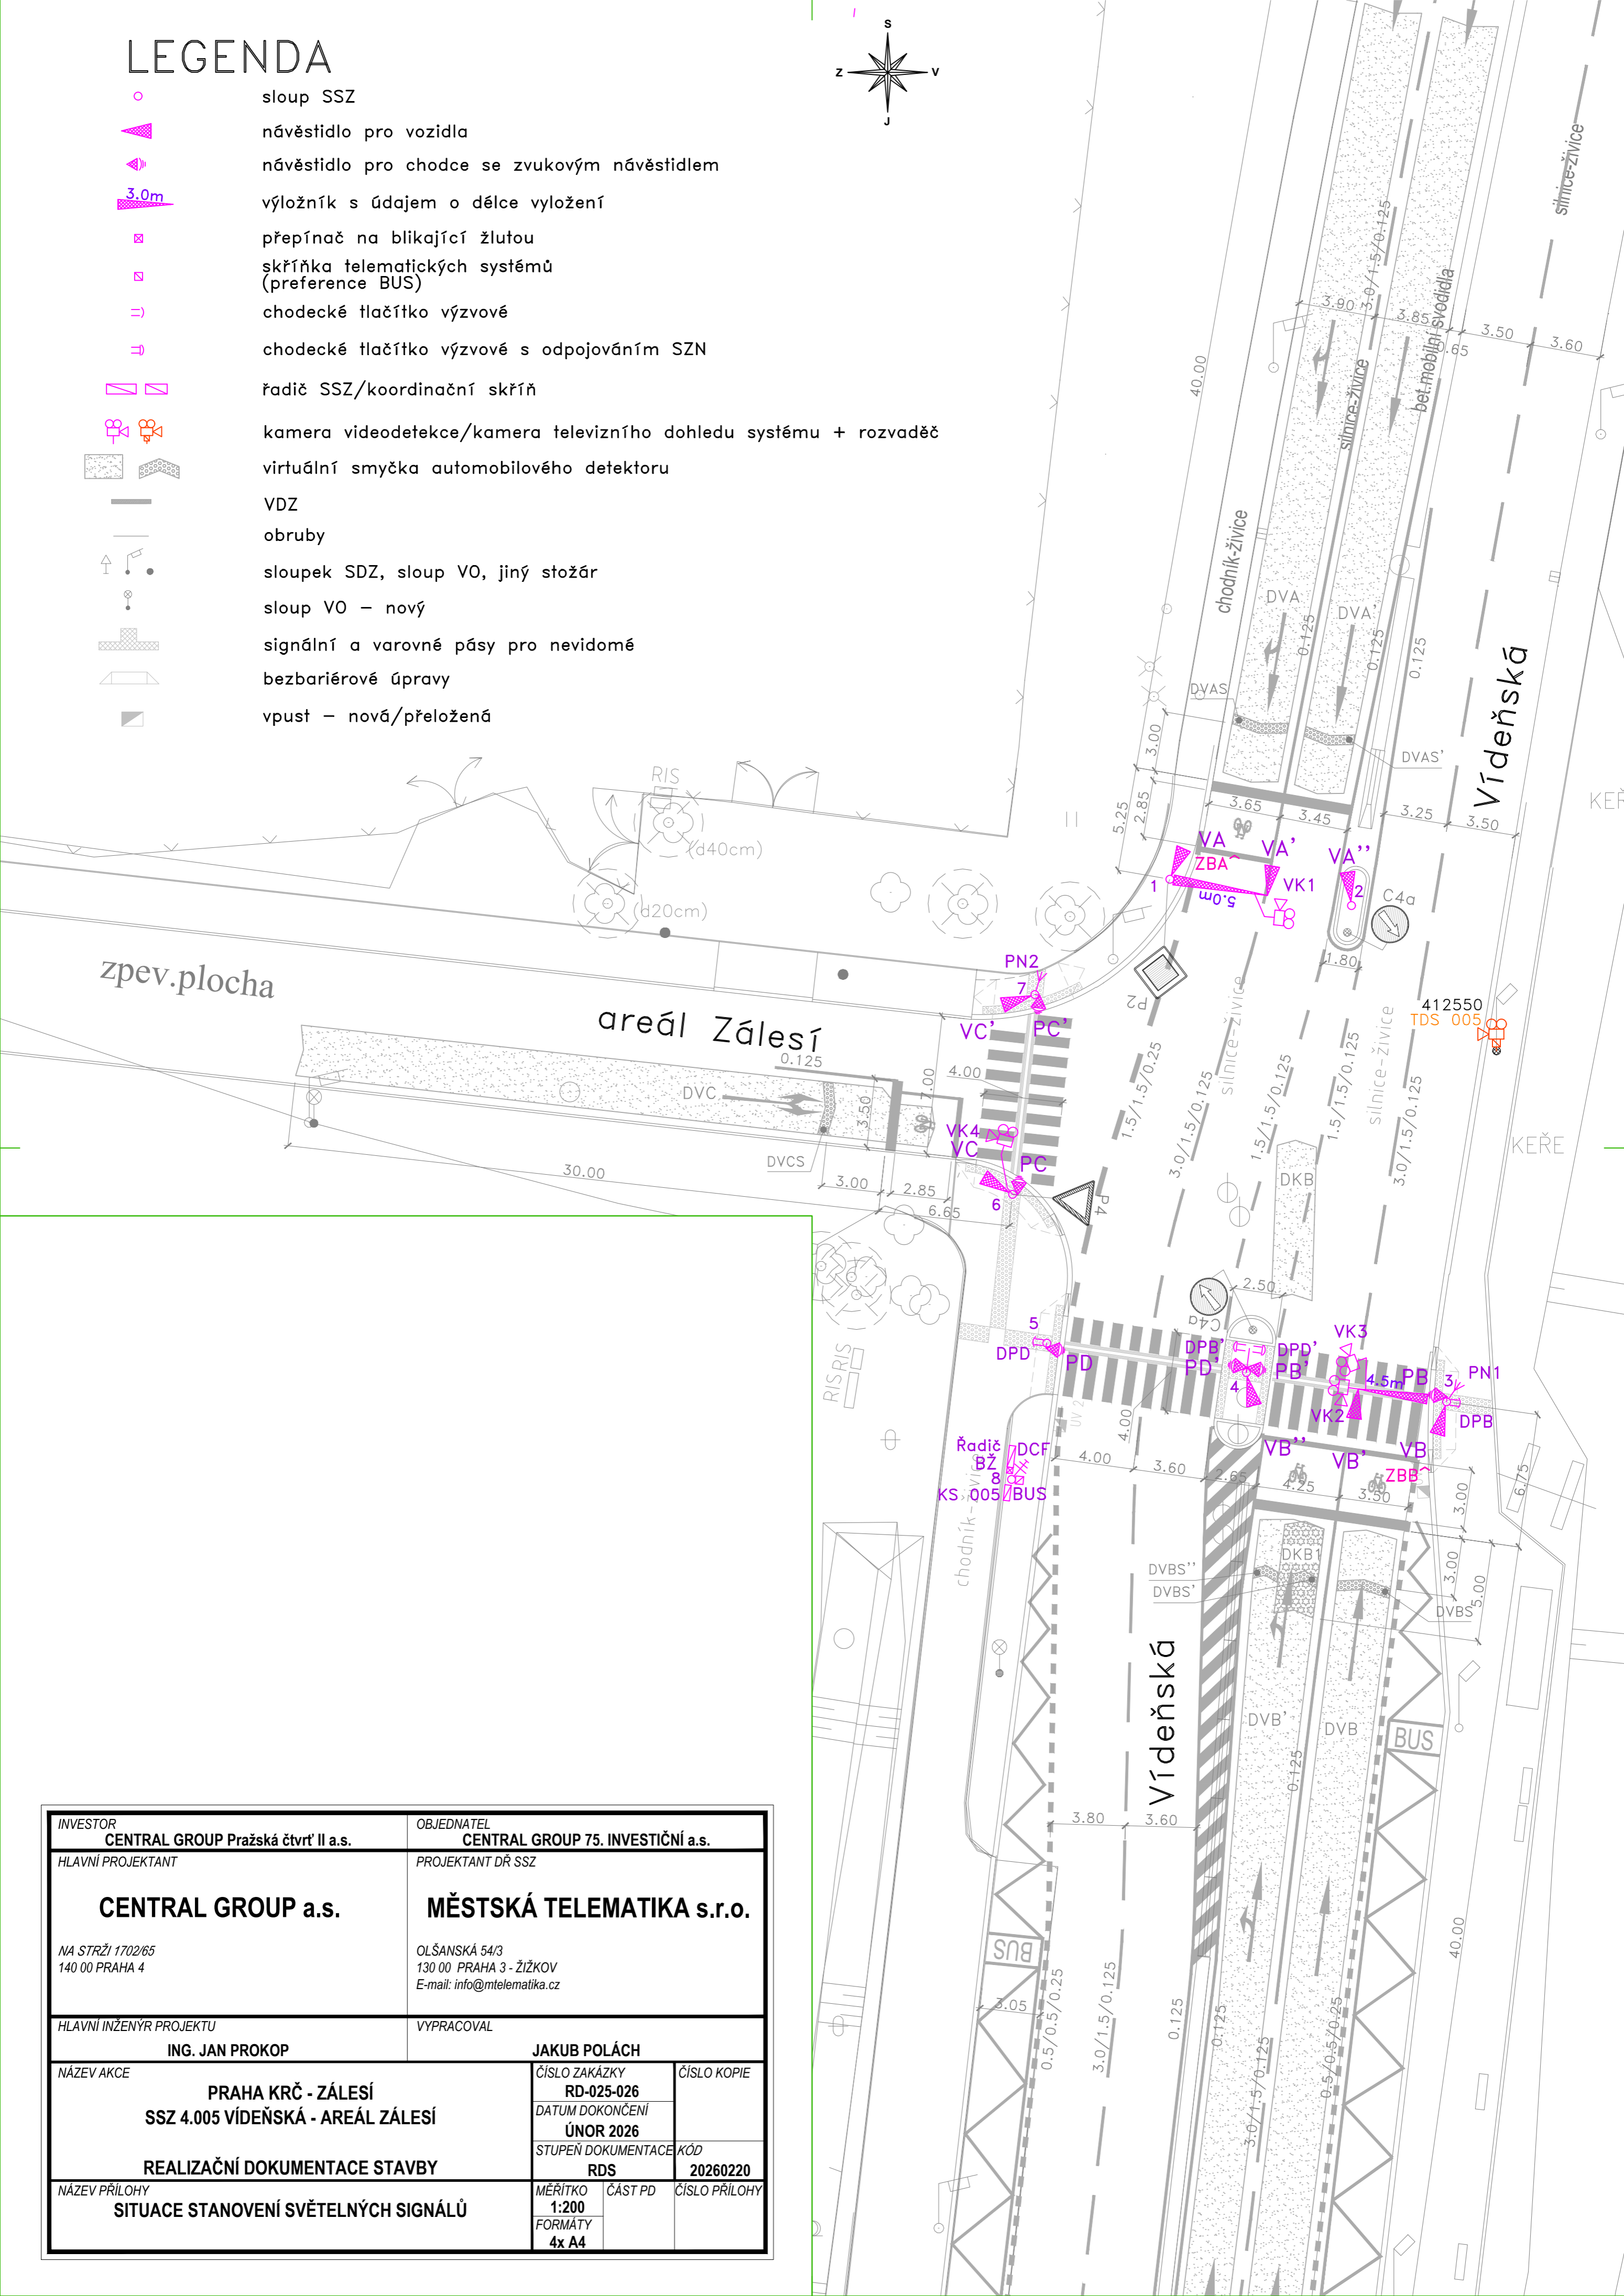


LEGENDA



-  sloup SSZ
-  návěstidlo pro vozidla
-  návěstidlo pro chodce se zvukovým návěstidlem
-  výložník s údajem o délce vyložení
-  přepínač na blikající žlutou
-  skříňka telematických systémů (preference BUS)
-  chodecké tlačítko výzvnové
-  chodecké tlačítko výzvnové s odpojováním SZN
-  řadič SSZ/koordinační skříň
-  kamera videodetekce/kamera televizního dohledu systému + rozvaděč
-  virtuální smyčka automobilového detektoru
-  VDZ
-  obruby
-  sloupek SDZ, sloup VO, jiný stožár
-  sloup VO – nový
-  signální a varovné pásy pro nevidomé
-  bezbariérové úpravy
-  vpusť – nová/přeložená



INVESTOR CENTRAL GROUP Pražská čtvrť II a.s.		OBJEDNATEL CENTRAL GROUP 75. INVESTIČNÍ a.s.	
HLAVNÍ PROJEKTANT CENTRAL GROUP a.s.		PROJEKTANT DŘ SSZ MĚSTSKÁ TELEMATIKA s.r.o.	
NA STRŽI 1702/65 140 00 PRAHA 4		OLŠANSKÁ 54/3 130 00 PRAHA 3 - ŽIŽKOV E-mail: info@mtelematika.cz	
HLAVNÍ INŽENÝR PROJEKTU ING. JAN PROKOP		VYPRACOVAL JAKUB POLÁCH	
NÁZEV AKCE PRAHA KRČ - ZÁLESÍ SSZ 4.005 VÍDEŇSKÁ - AREÁL ZÁLESÍ		ČÍSLO ZAKÁZKY RD-025-026	ČÍSLO KOPIE
		DATUM DOKONČENÍ ÚNOR 2026	
NÁZEV PŘÍLOHY SITUACE STANOVENÍ SVĚTELNÝCH SIGNÁLŮ		STUPEŇ DOKUMENTACE RDS	KÓD 20260220
		MĚŘITKO 1:200	ČÁST PD 4x A4