
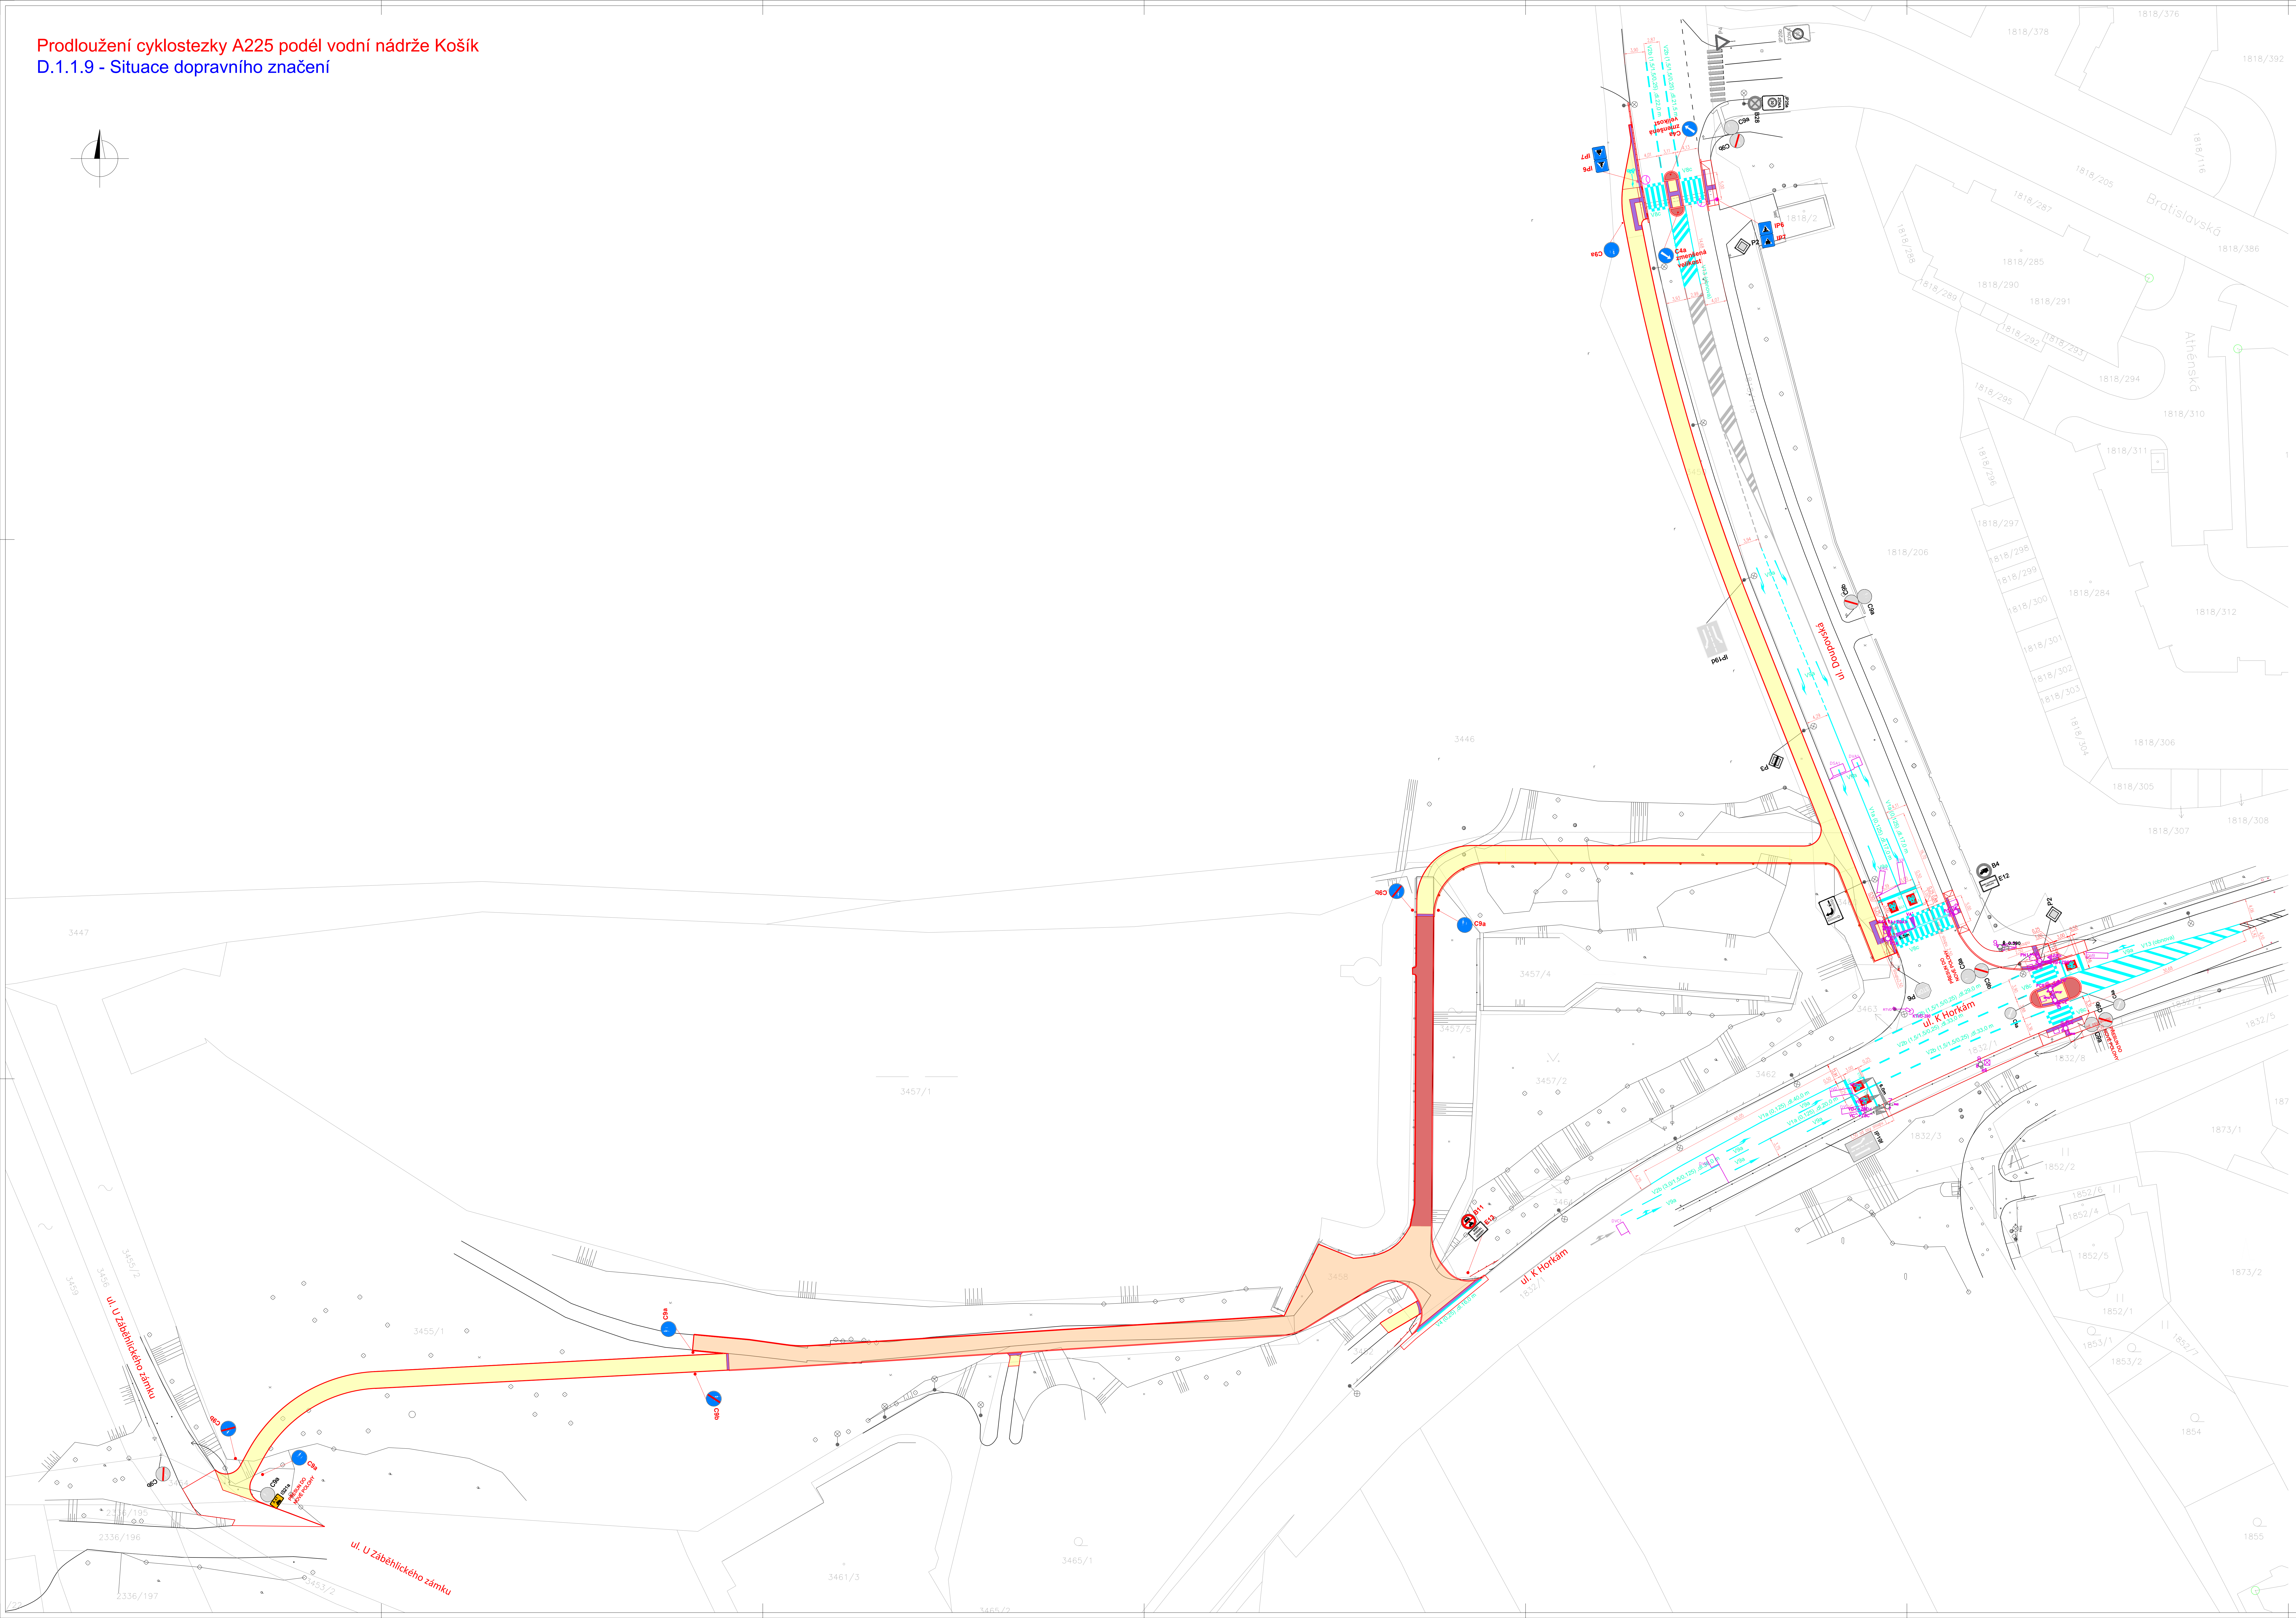


Prodloužení cyklostezky A225 podél vodní nádrže Košík
 D.1.1.9 - Situace dopravního značení

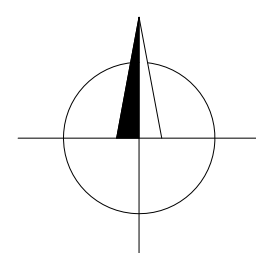

LEGENDA:

- NOVÉ HRANY, OBRUBNÍKY
- GEODETICKÉ ZAMĚŘENÍ
- STÁVAJÍCÍ VODROVNÉ DOPRAVNÍ ZNAČENÍ
- NOVÉ VODROVNÉ DOPRAVNÍ ZNAČENÍ
- LAMPY VĚR, OSVĚTLENÍ
- NOVÉ SVISLÉ DOPRAVNÍ ZNAČENÍ
- STÁVAJÍCÍ SVISLÉ DOPRAVNÍ ZNAČENÍ

PEJLOHA STANOVISKA
 Ing. Jan Boubelík
MB

č. revize	datum revize	popis revize

LABRON		LABRON s.r.o., Podbabská 407/250, 147 00 Praha 4 tel.: 737 220 350, e-mail: boubelik@labron.cz, http: www.labron.cz	
hlavní inženýr projektu	zodpovědný projektant	vyráběvatel	stupeň
Ing. Jan Boubelík	Ing. Marek Pajchál	Ing. Petr Felcman	POPIS
			č. zakázky 22002
			formát A4
			21 x 24
			datum 10/2025
			mřížka -
			č. přílohy -
			č. paré: -
PRODLOUŽENÍ CYKLOSTEZKY A225 PODÉL VODNÍ NÁDRŽE KOŠÍK		KOM	D.1.1.9
Investor: Technická správa komunikací hl.m. Prahy, a.s.			
D.1.1.9 - Situace dopravního značení			