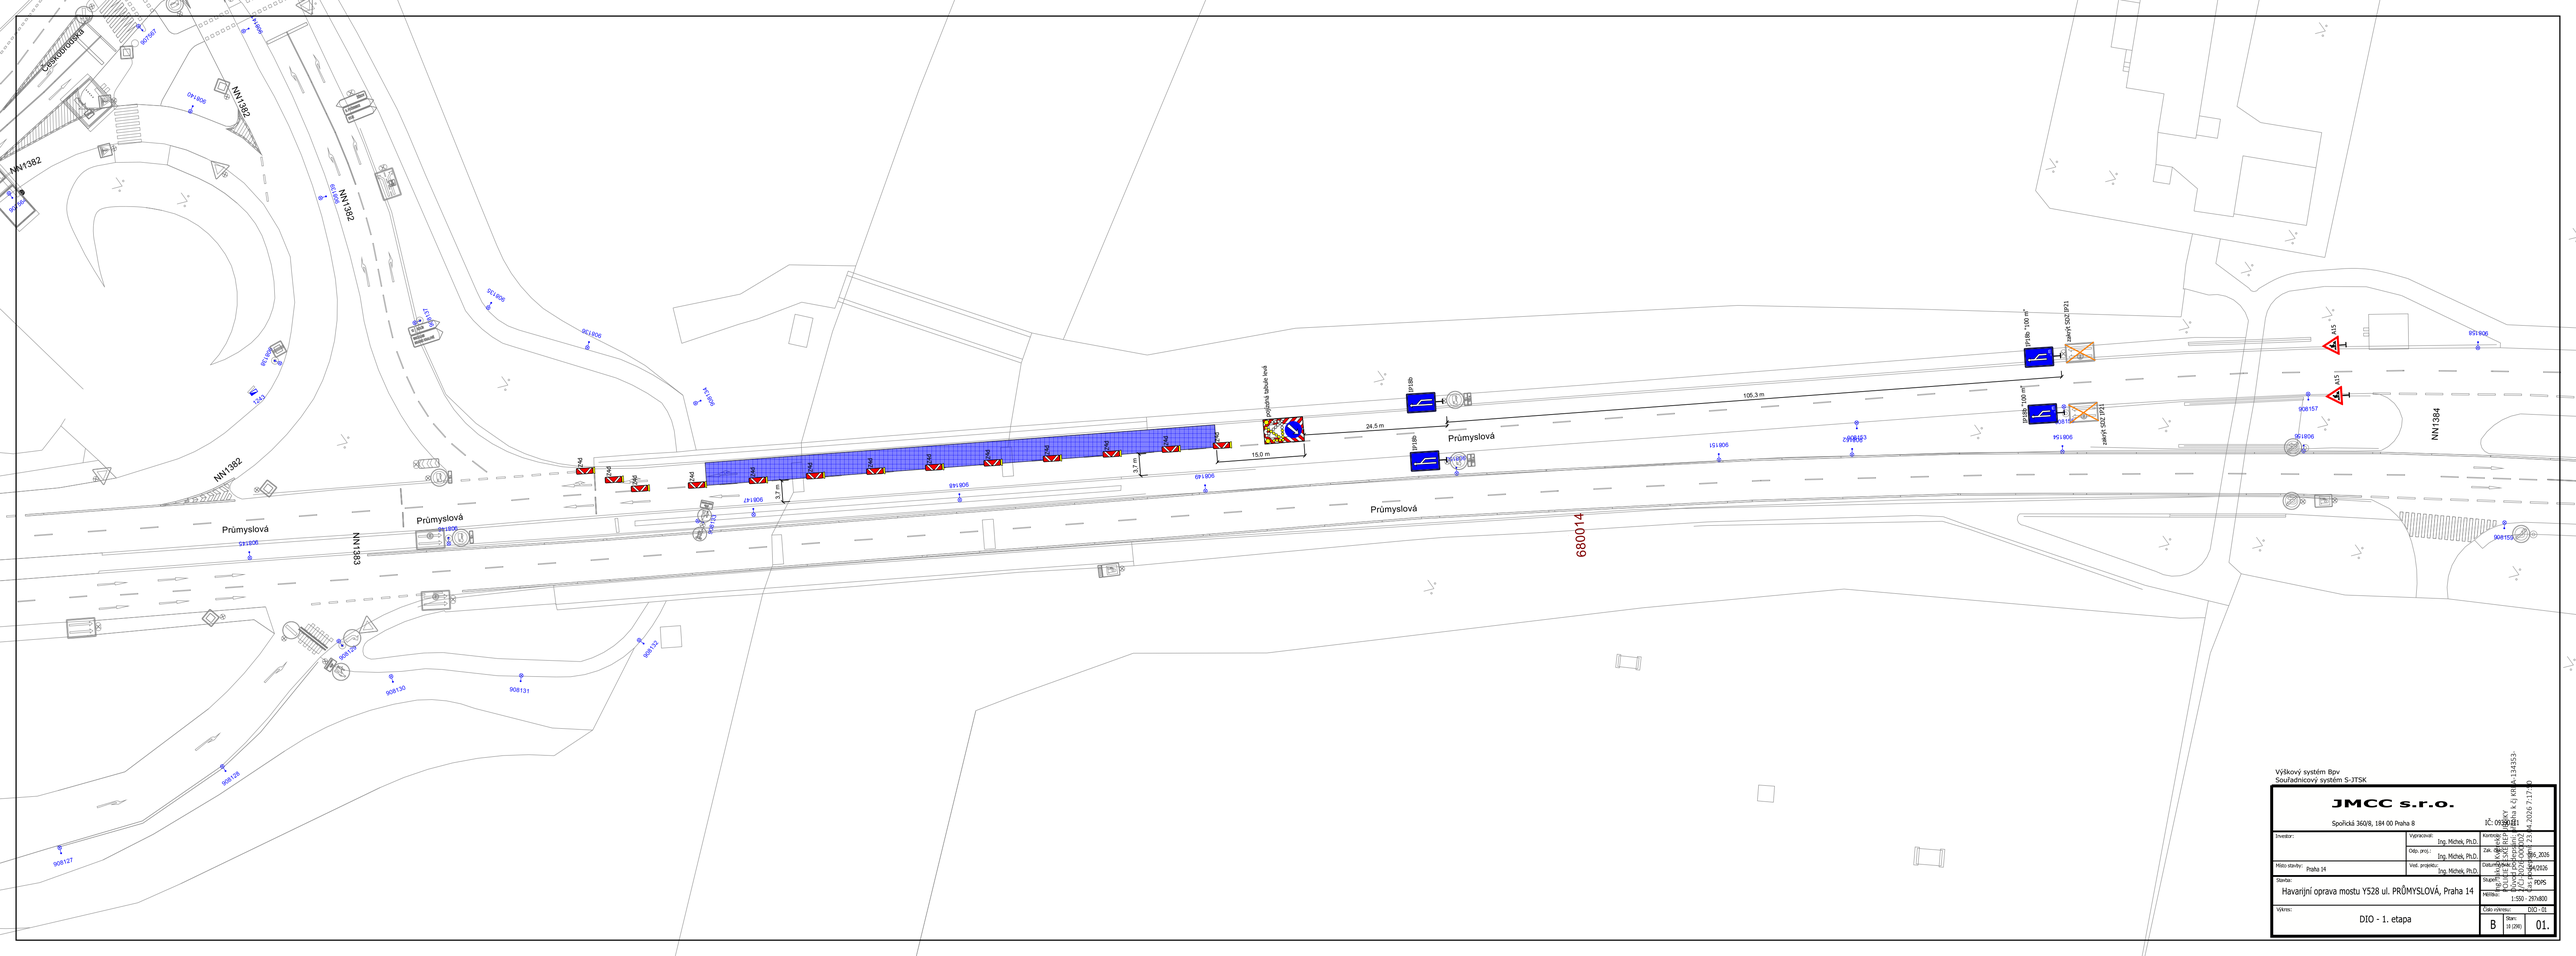
NN1382
NN1383
NN1384
Průmyslová
680014
24.5 m
105.3 m
15.0 m
3.7 m
3.7 m
IP18B
IP18B
IP18B -100 m²
IP18B -100 m²
B1 24h
B1 24h
B1 24h