


Praha 4 - Pankrác

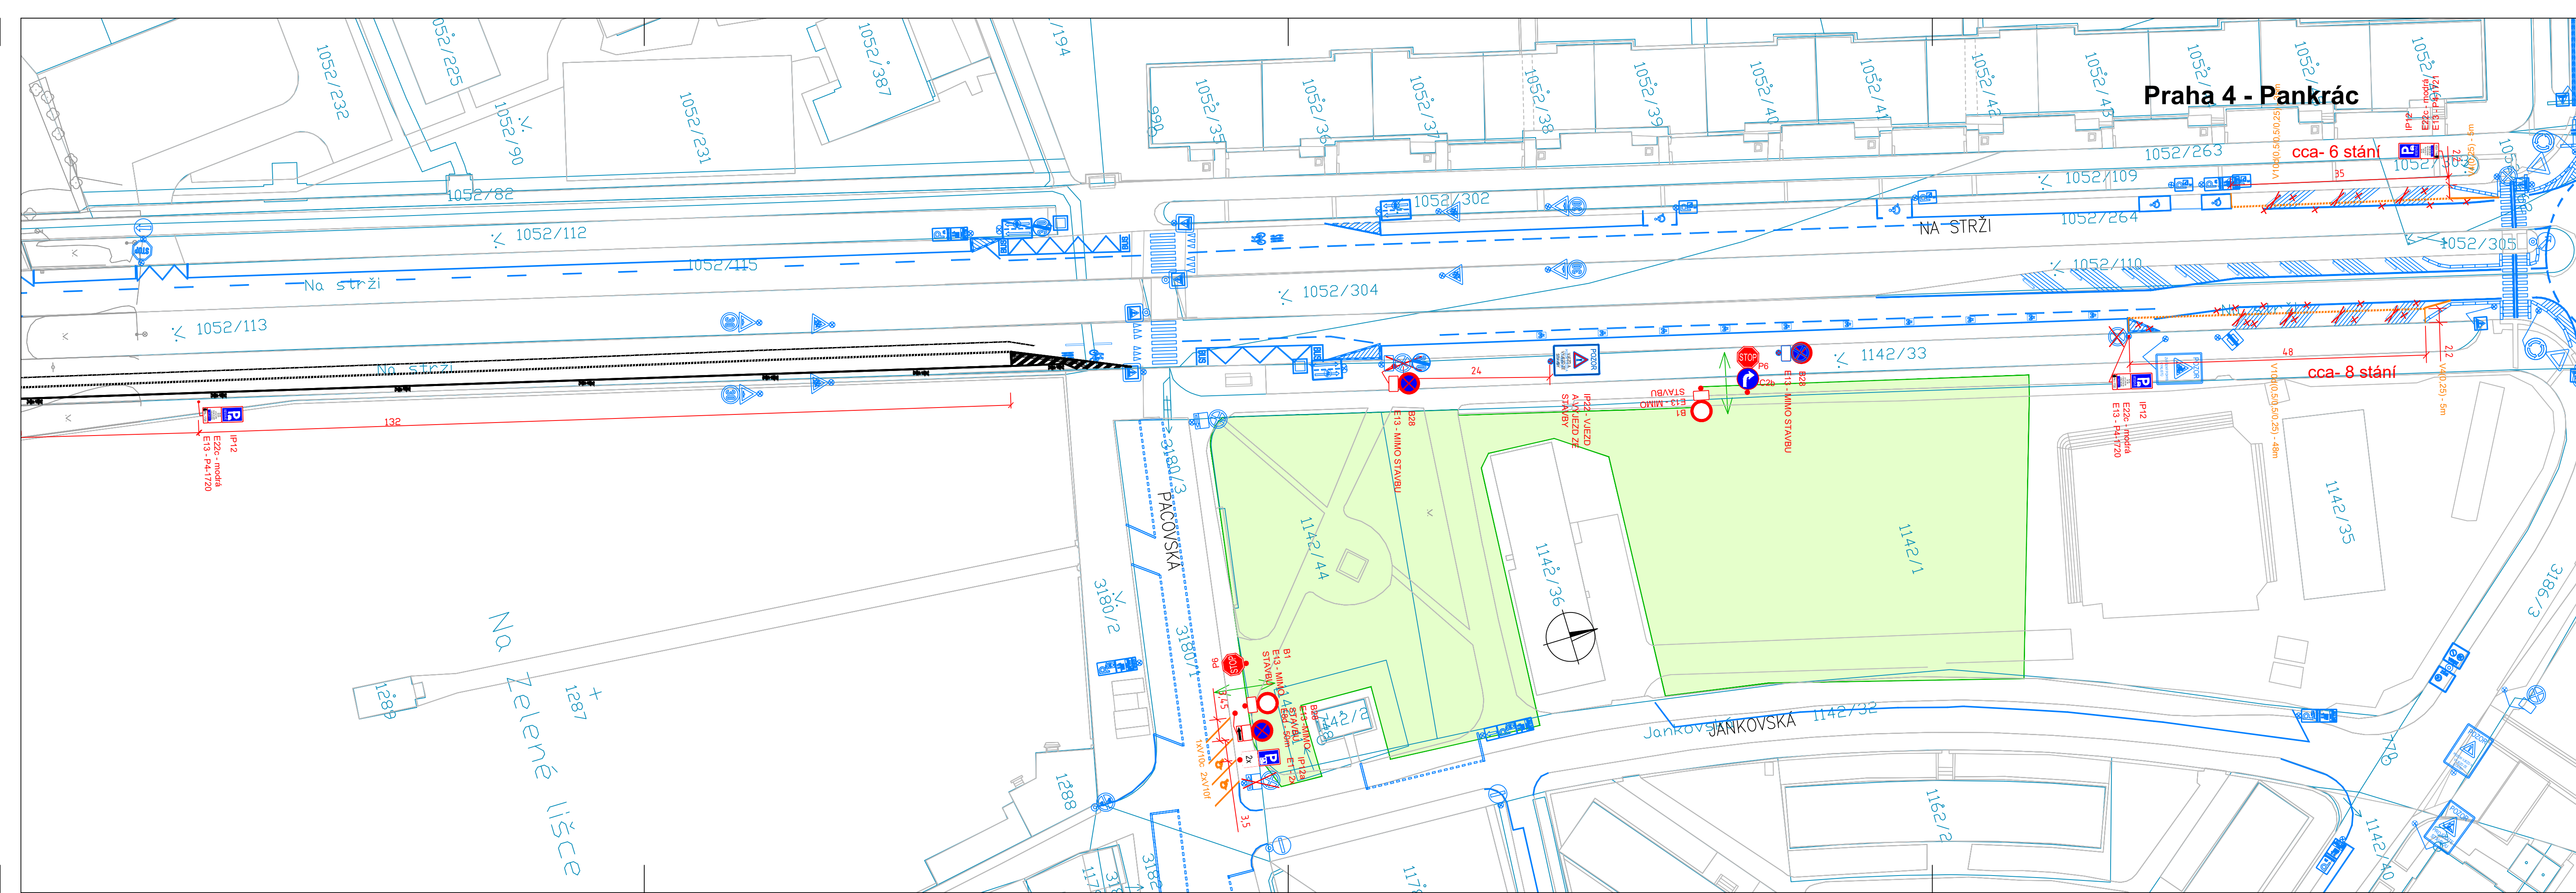

LEGENDA

	ZÁBOR STAVBY - OPLOCENÝ		STAVENIŠTNÍ DOPRAVA
	STÁVAJÍCÍ ZNAČENÍ		KATASTR
	DZ ZAKRYTÉ		IMIP, ZAMĚŘENÍ, STÁVAJÍCÍ IS
	PROVIZORNÍ ZNAČENÍ		
	STÁVAJÍCÍ ZNAČENÍ - povolená modrá zóna TSK		

Poznámka:

Na základě připomínky PKD, P4:

- 1) bude zkráceno parkování stavby v ul. Na Strži (hřbitovní zed') o 60m
- 1) bude odebráno parkování u hřbitova ul. Pacovská - 30m
- 1) bude doplněno parkování v předprostoru okružní křižovatky 48m a 35m

Změna:	Název změny:	Datum:	Provedl:	Podpis:
--------	--------------	--------	----------	---------

Investor: Dopravní podnik hl. m. Prahy a.s. Sokolovská 217/42 190 22 Praha 9	Objednatel: Sdružení Metro I.D Subterra a.s., HOCHTIEF CZ a.s., STRABAG a.s., zastoupená vedoucím společníkem Sdružení Subterra a.s., Koželužská 2246/5 Libeň, 180 0 Praha 8	Inženýrská činnost: Inženýring dopravních staveb a.s. Bránická 514/140 147 00 Praha 4
--	---	---

METROPROJEKT Praha a.s. Argentinská 1621/36 170 00 Praha 7 generální ředitel: Ing. David Krása tel.: +420 296 154 105 www.metroprojekt.cz info@metroprojekt.cz		Souprava číslo:
---	--	-----------------

HIP: Ing. Libor Martinek tel.: 296 154 504 e-mail: martinek@metroprojekt.cz	Podpis:	Název a účel díla: Výstavba trasy I.D metra v Praze - úsek ID1a Pankrác - Olbrachtova. Stavebně technologická část
--	---------	--

Stupeň: RDS Realizační dokumentace stavby	Stavební oddíl: B. SOUHRNNÁ ČÁST
Odpovědný projektant: Ing. Jan Růžička tel.: 296154222 e-mail: jan.ruzicka@metroprojekt.cz	Podpis: Stavební objekt (podobjekt): DOPRAVNÍ OPATŘENÍ Část dokumentace (nepovinné): SOD - 12 VOOL

Vypracoval: Ing. Jan Růžička tel.: 296154222 e-mail: jan.ruzicka@metroprojekt.cz Skart. znak: V20/2043 Datum: 01/2022 Počet formátů: 5 x A4 Měřitko: 1:500	Podpis: Část dokumentace (nepovinné): Název přílohy: DIO Situace VOOL 2026 - parkování Vydáno: 20.03.2026	Změna: - Číslo příl.: 003
--	---	---