



MHMP - 219 195 / 2026
Datum: 27-04-2026

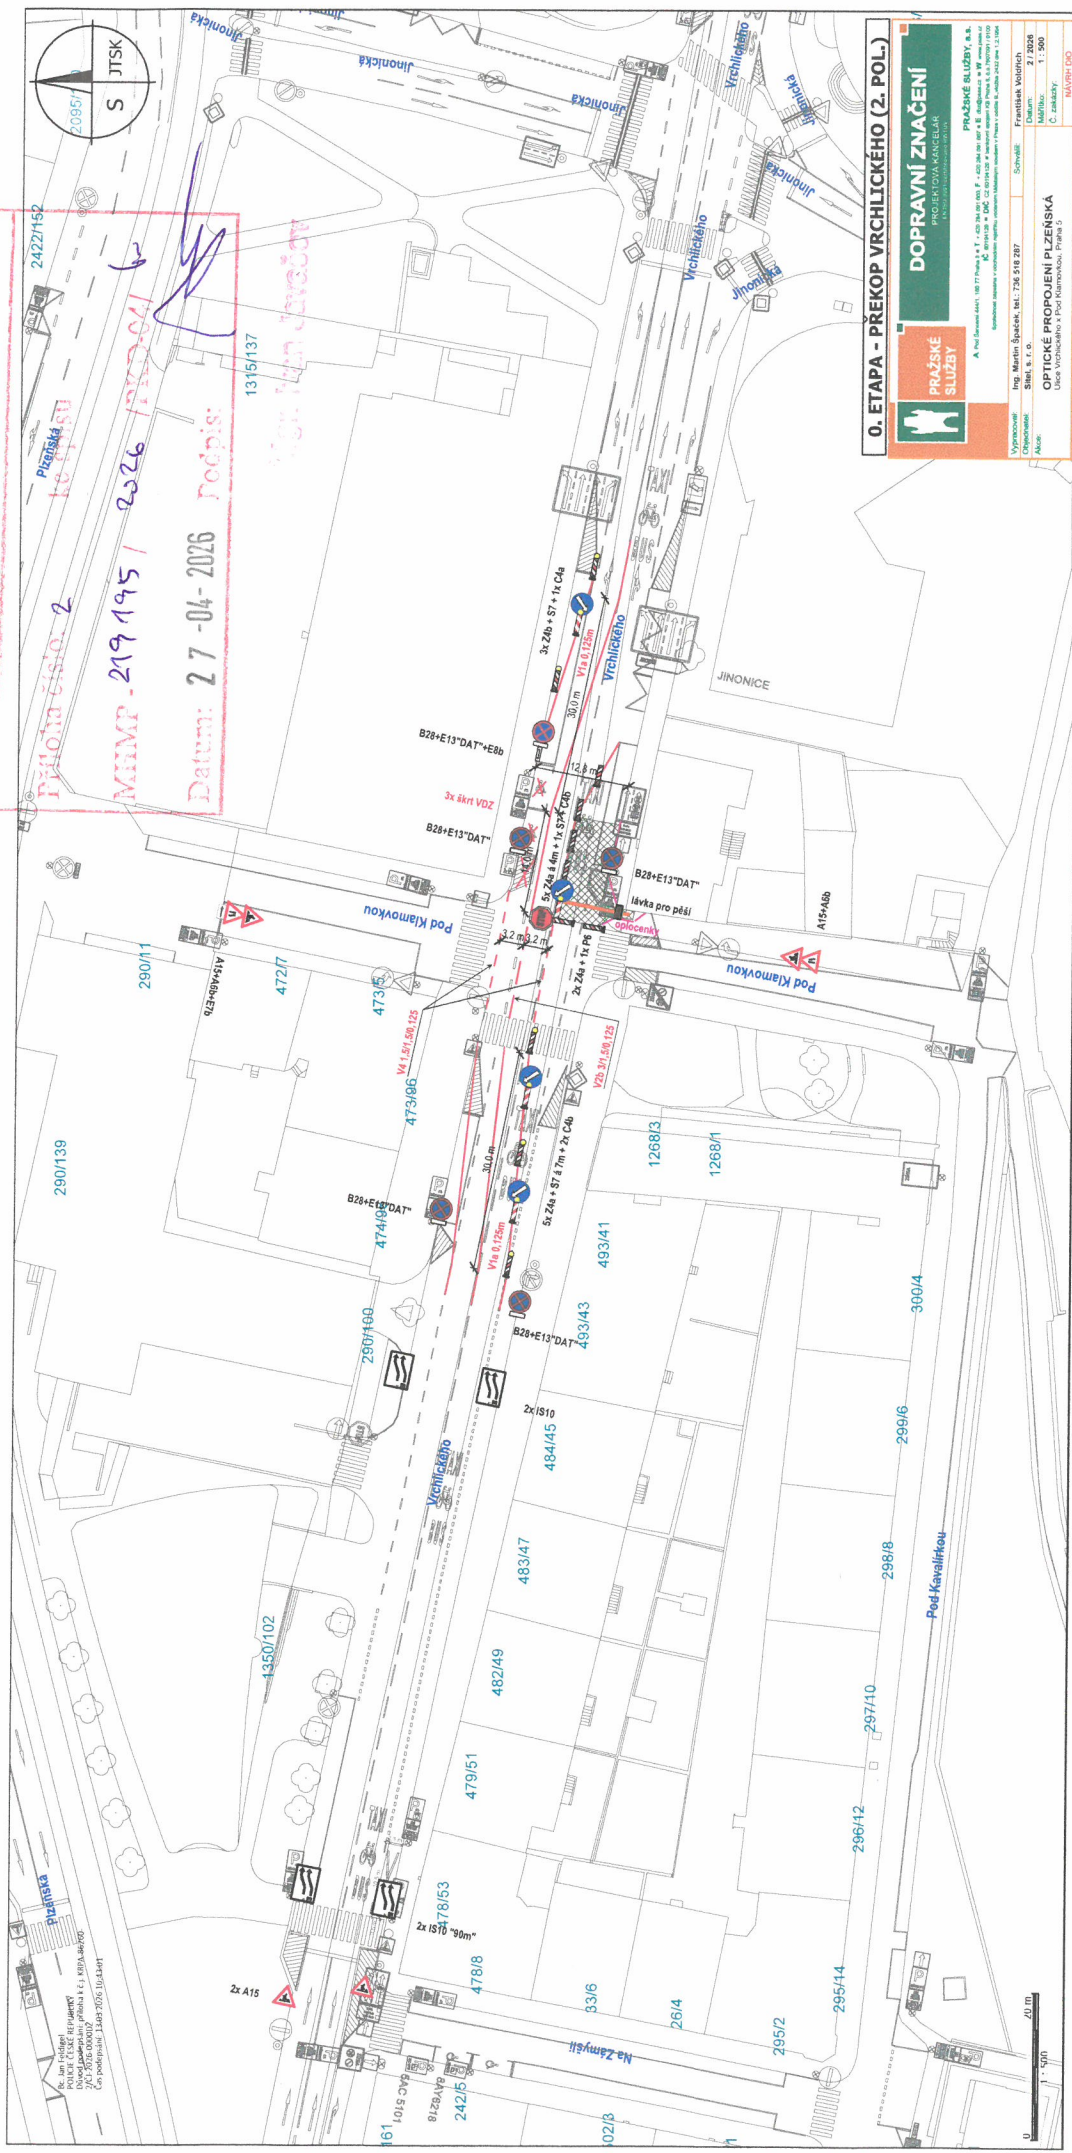

0. ETAPA - PŘEKOP VRCHLICKÉHO (2. POL.)

