


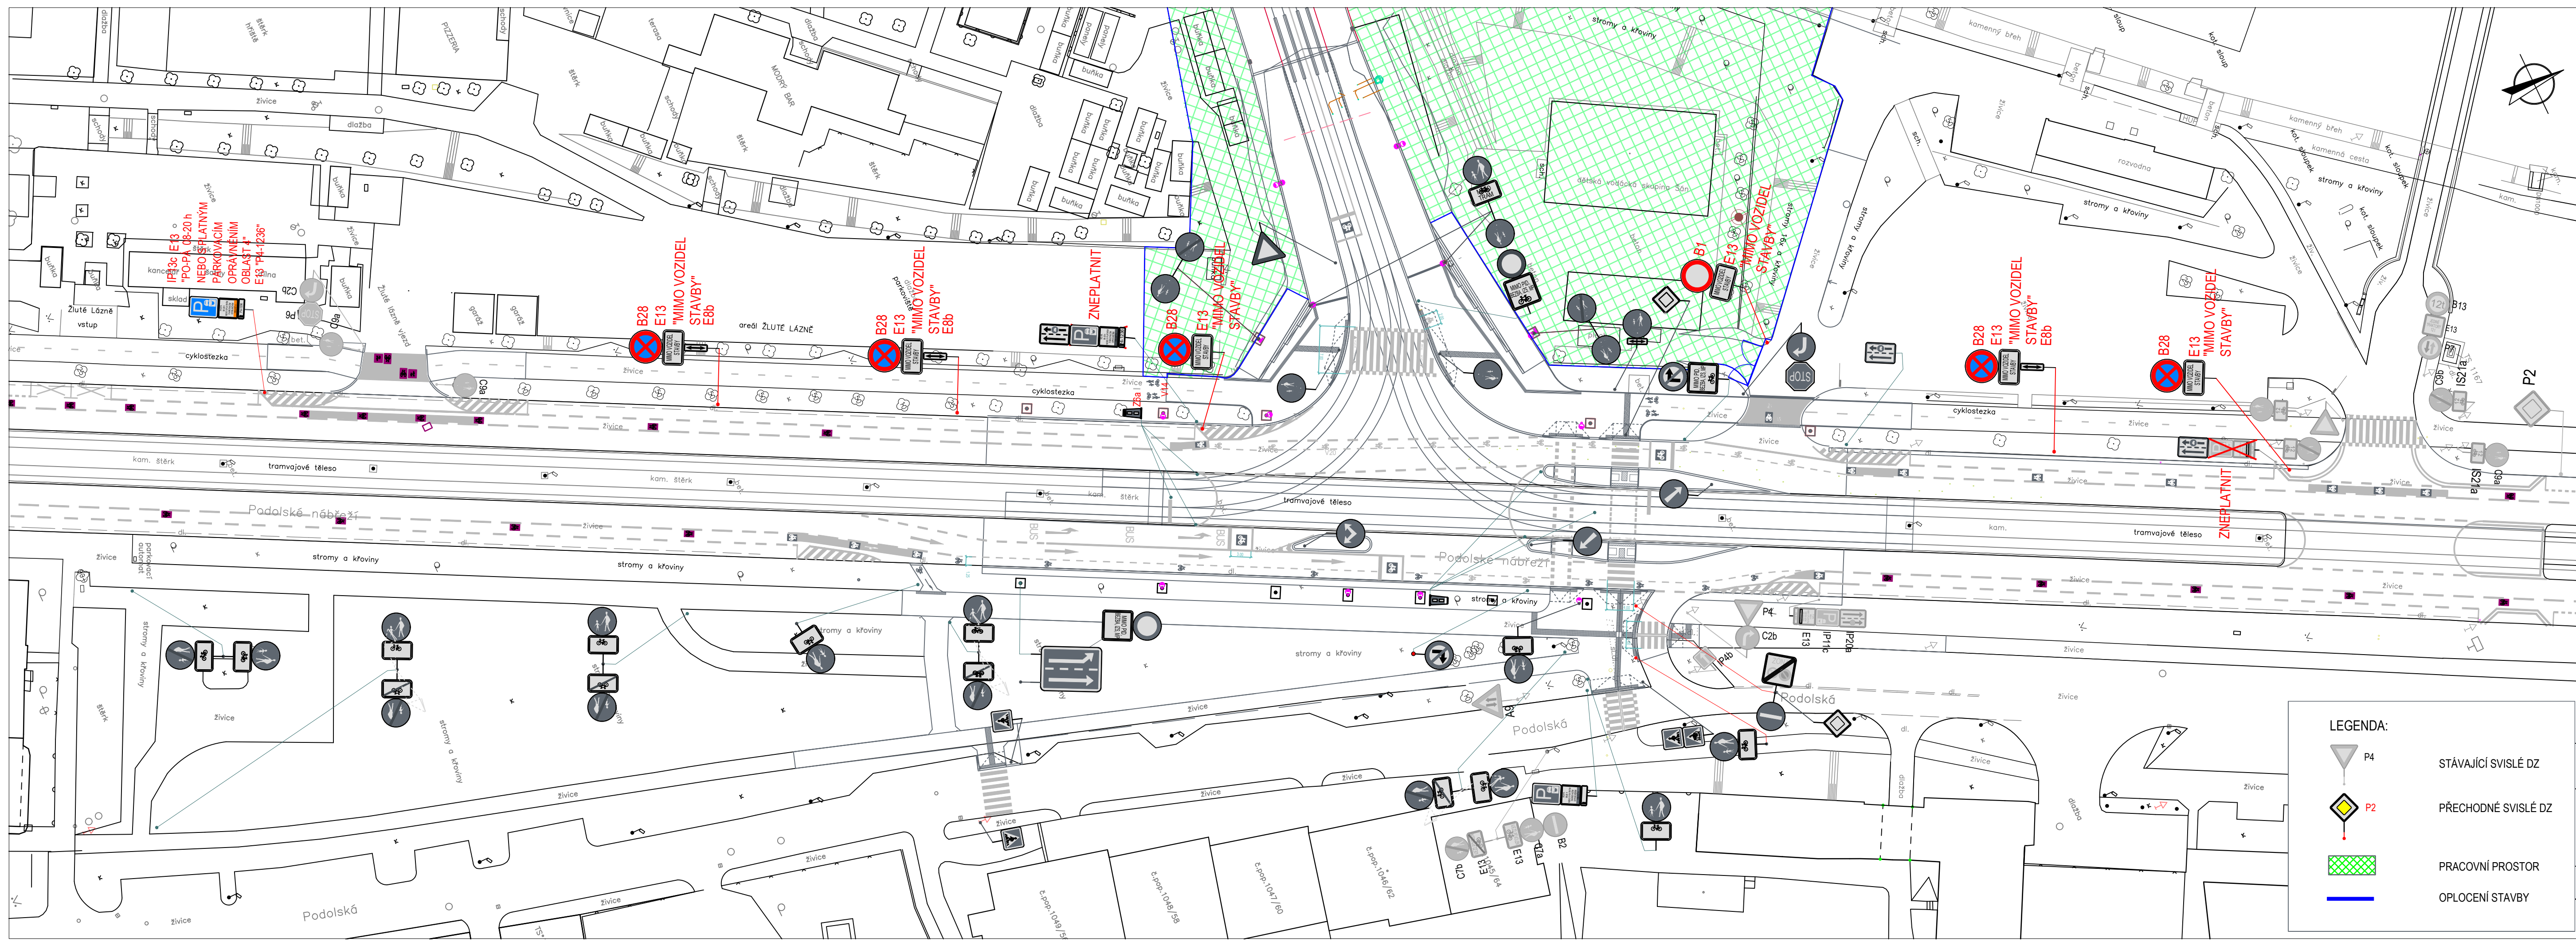

a			
b			
c			
Označení	Název změny	Datum	Podpis

Název stavby:	Číslo PD/Číslo objektu:
STAVBA č. 42821 DVORECKÝ MOST	SO 121

Objednatel stavby:	Rozřídka:
HLAVNÍ MĚSTO PRAHA Magistrát hlavního města Prahy, odbor investiční Mariánské náměstí 2/2 110 01 Praha 1 – Staré Město	Ověřil:
	Datum:
	Podpis:

Technický dozor investora:	Společnost "INF/BUNG – Dvorecký most"	Rozřídka:
Správce společnosti:	Společník společnosti:	Ověřil:
INFRAM a.s. Peškovská 1407, 198 00 Praha 9 IČ: 250 70 282	BUNG CZ s.r.o. V Olšanech 2300/75, 100 00 Praha 10 – Strašnice IČ: 274 54 576	Datum:
		Podpis:

Autorský dozor:	Společnost "TUBES/ATELIER6 – Dvorecký most"	Rozřídka:
TUBES spol. s r.o. Nad Zlatým 345/12, 142 00 Praha 4 IČ: 250 62 255	ATELIER 6, s.r.o. Rokycanova 652/30, 130 00 Praha 3 IČ: 261 63 535	Ověřil:
		Datum:
		Podpis:

Zhotovitel stavby:	Společnost „TBR + FIRESTA + STRABAG – DVORECKÝ MOST“	Rozřídka:
METROSTAV TBR a.s. Koželužská 2450/4, 180 00 Praha 8	FIRESTA-Fiber, rekonstrukce, stavby a.s. Mlýnská 388/68, 602 00 Brno – Třída	Ověřil:
	STRABAG a.s. Kaczkova 982/4, 158 00 Praha 5	Datum:
Metrostav TBR a.s.		Podpis:

Zhotovitel RDS:	Společnost "PGP/Pontex – Dvorecký most – RDS"	Rozřídka:
Vedoucí společnosti:	Druhý společník:	Ověřil:
PRAGOPROJEKT, a.s. K Rybníce 1668/16, 147 54 Praha 4 IČ: 452 72 387	Pontex, spol. s r.o. Bezdov 1658/1, 147 00 Praha 4 IČ: 407 63 439	Hlavní inženýr projektu:
		Datum:
		Podpis:

Podzhotovitel RDS SO: N�zev, adresa, I�O: kontakty, datov� schr�nka:		
Navrhl/vypracoval: Michal Pařízek	Zodpov�dn� projektant: Michal Pařízek podpis:	 PROZNAK Praha s.r.o. Pikovick� 244/17, 140 00 Praha 4 I�: 271 66 392
Technick� kontrola: Slavo Glatz		

HLAVNÍ MĚSTO PRAHA	Číslo zakázky:	220200
Místo stavby: PRAHA 4, PRAHA 5	Číslo akce:	220200
Objednatel: SPOLEČNOST: „TBR + FIRESTA + STRABAG – DVORECKÝ MOST“	Datum:	20/03/2026
Název stavby:	Formát:	297 x 970
	Měřítko:	1:500
	Stupeň:	RDS
		Souprava:
		28. ETAPA
Příloha:	Dopravní značení - Podolí	