

**MAGISTRÁT  
HLAVNÍHO MĚSTA PRAHY  
ODBOR POZEMNÍCH KOMUNIKACÍ A DRAH**

Příloha číslo: *111* ke spisu *225752/2026*  
 MHMP - *385550 / 2026 / PKD-04 / kf*  
 Datum: *30-04-2026* Podpis: *[Signature]*



**zelené značky a záборы - již dříve vydaná dopravní opatření**  
 k výkresu č. 40

Všechny B 28 budou doplněny E 13 s textem:  
 "PRAGUE INTERNATIONAL MARATHON 2026  
 3.5.2026 od 00:01 do 16:00 h",  
 pokud není na výkrese uvedeno jinak

**PRAGUE INTERNATIONAL MARATHON 2026 - neděle 3. května 2026 č. v. 40a**



536/3

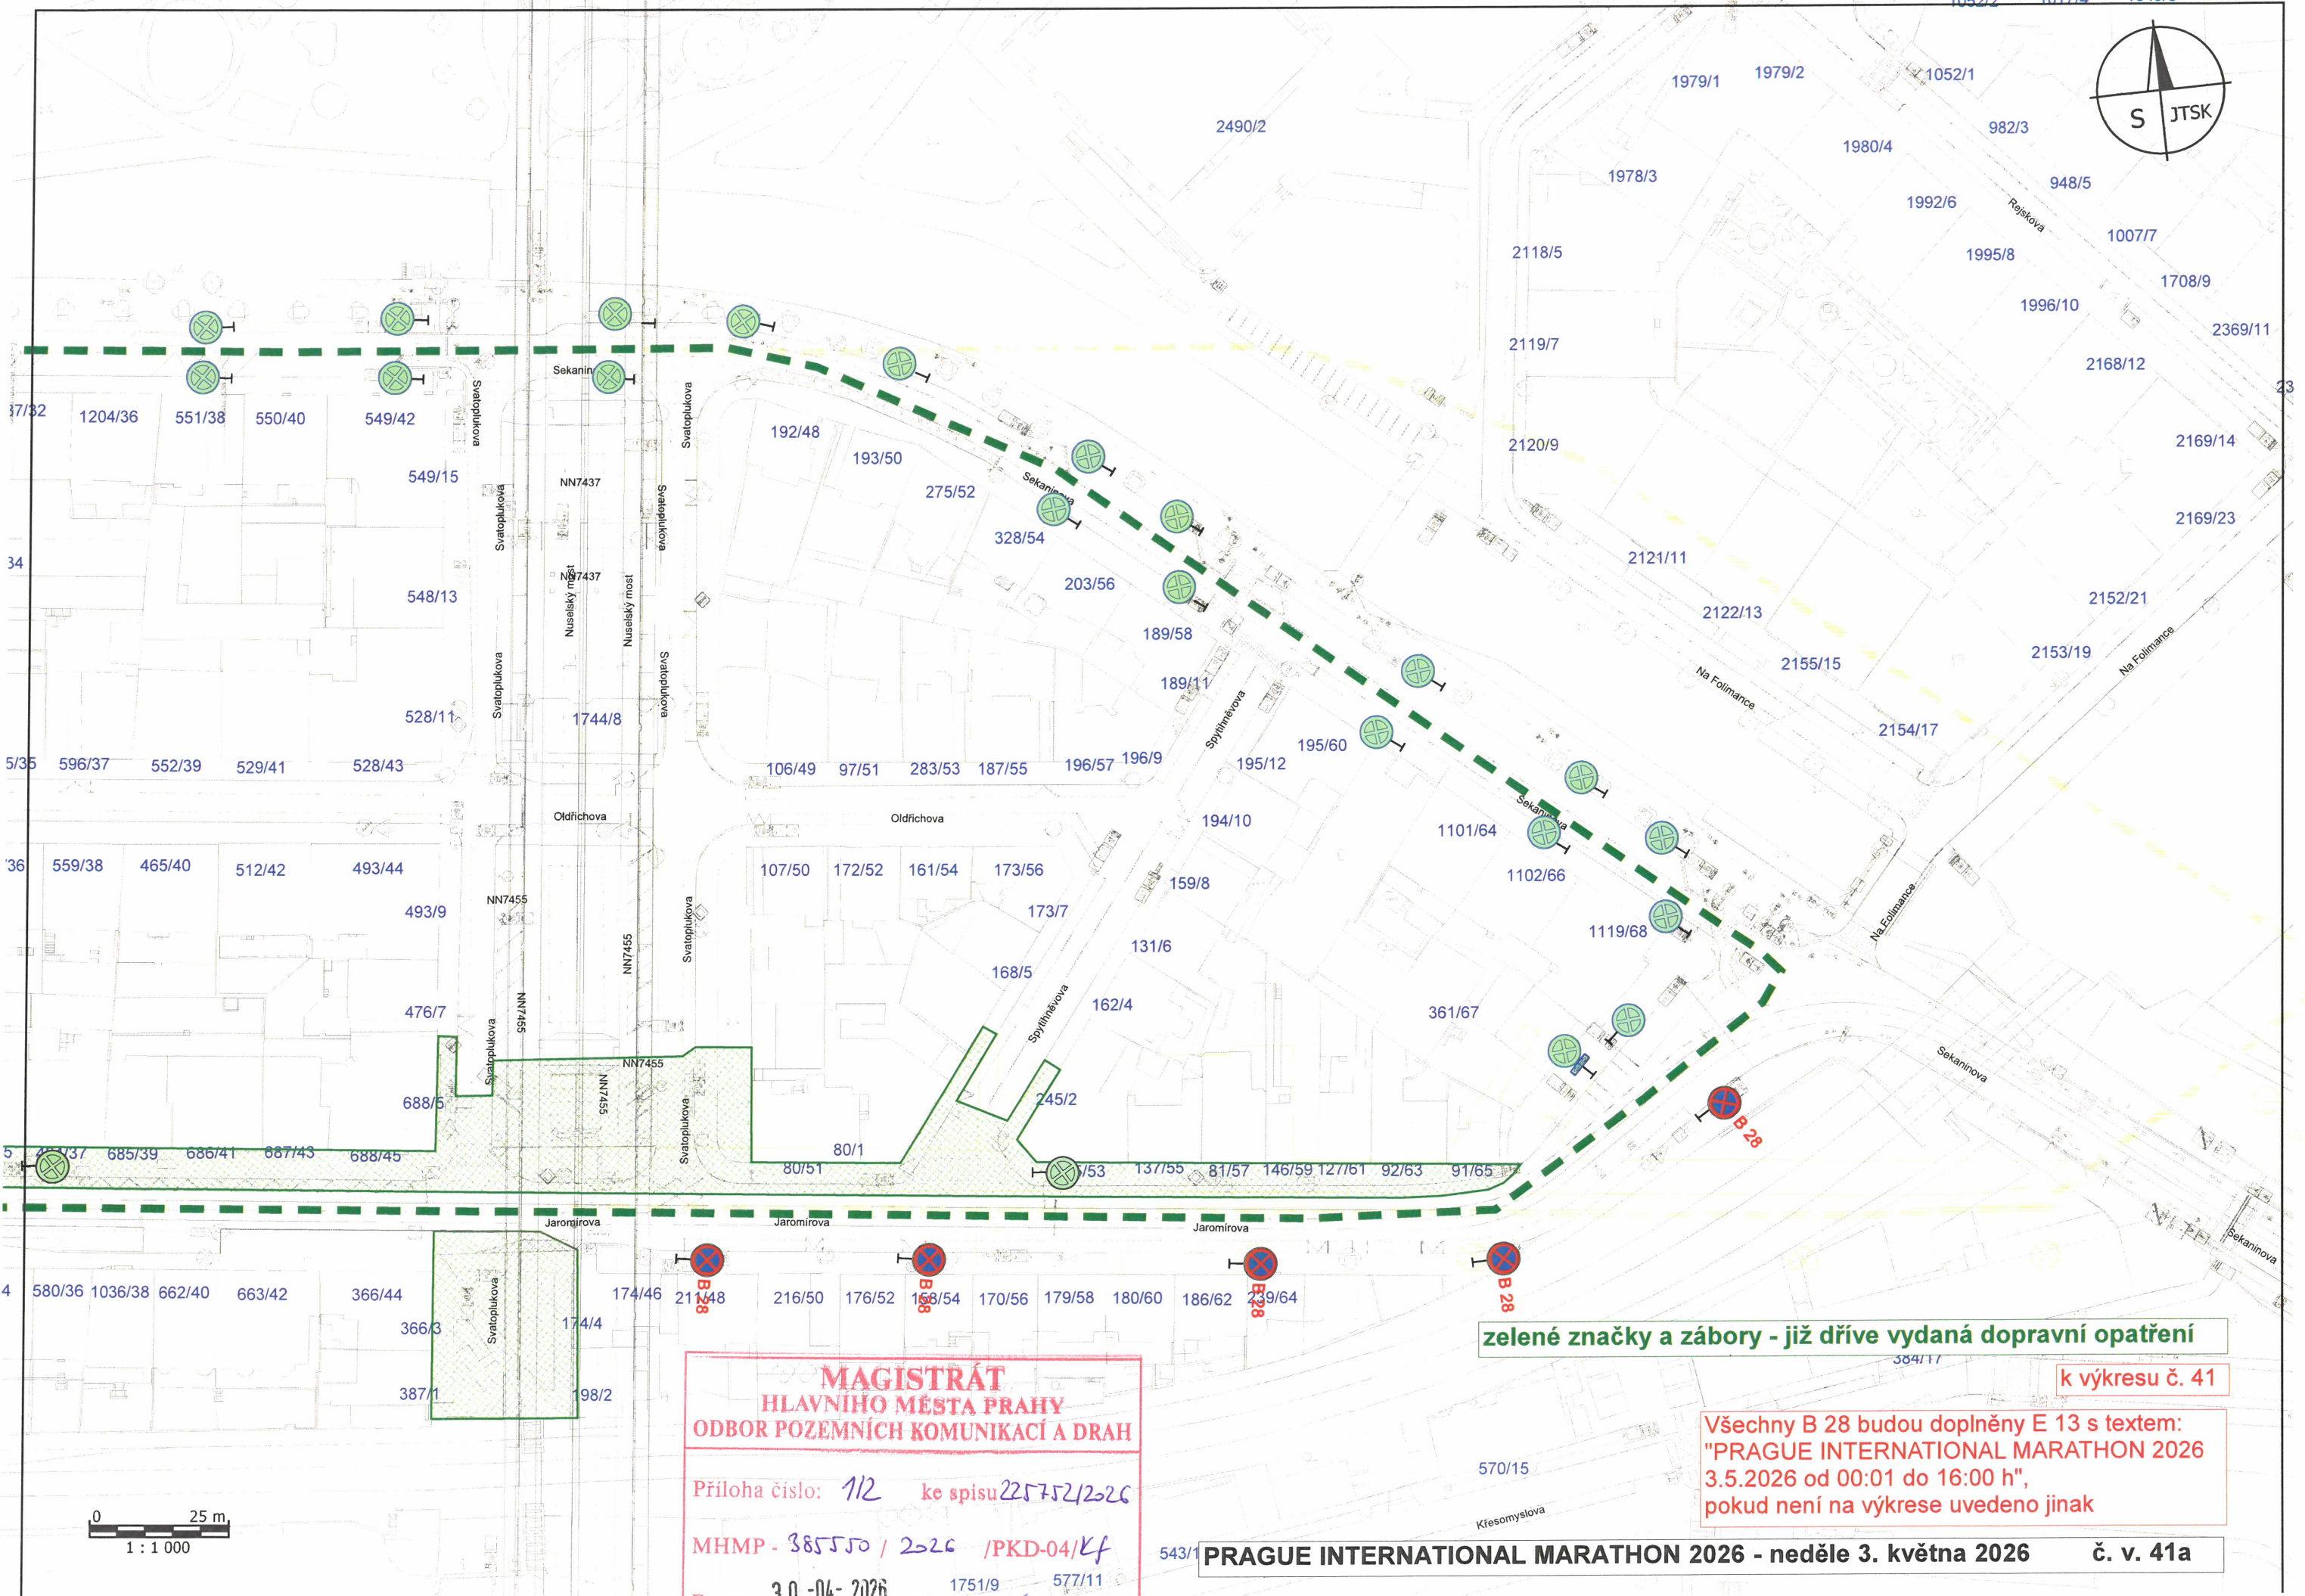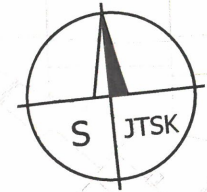

**zelené značky a záборы - již dříve vydaná dopravní opatření**

**k výkresu č. 41**

**Všechny B 28 budou doplněny E 13 s textem:  
"PRAGUE INTERNATIONAL MARATHON 2026  
3.5.2026 od 00:01 do 16:00 h",  
pokud není na výkrese uvedeno jinak**

**MAGISTRÁT  
HLAVNÍHO MĚSTA PRAHY  
ODBOR POZEMNÍCH KOMUNIKACÍ A DRAH**

Príloha číslo: 112 ke spisu 225752/2026

MHMP - 385550 / 2026 / PKD-04/Kf

Datum: 30-04-2026 1751/9 577/11  
Podpis: *[Signature]*

**PRAGUE INTERNATIONAL MARATHON 2026 - neděle 3. května 2026 č. v. 41a**

