


PROJEKT DIO

(Dopravně Inženýrské Opatření)

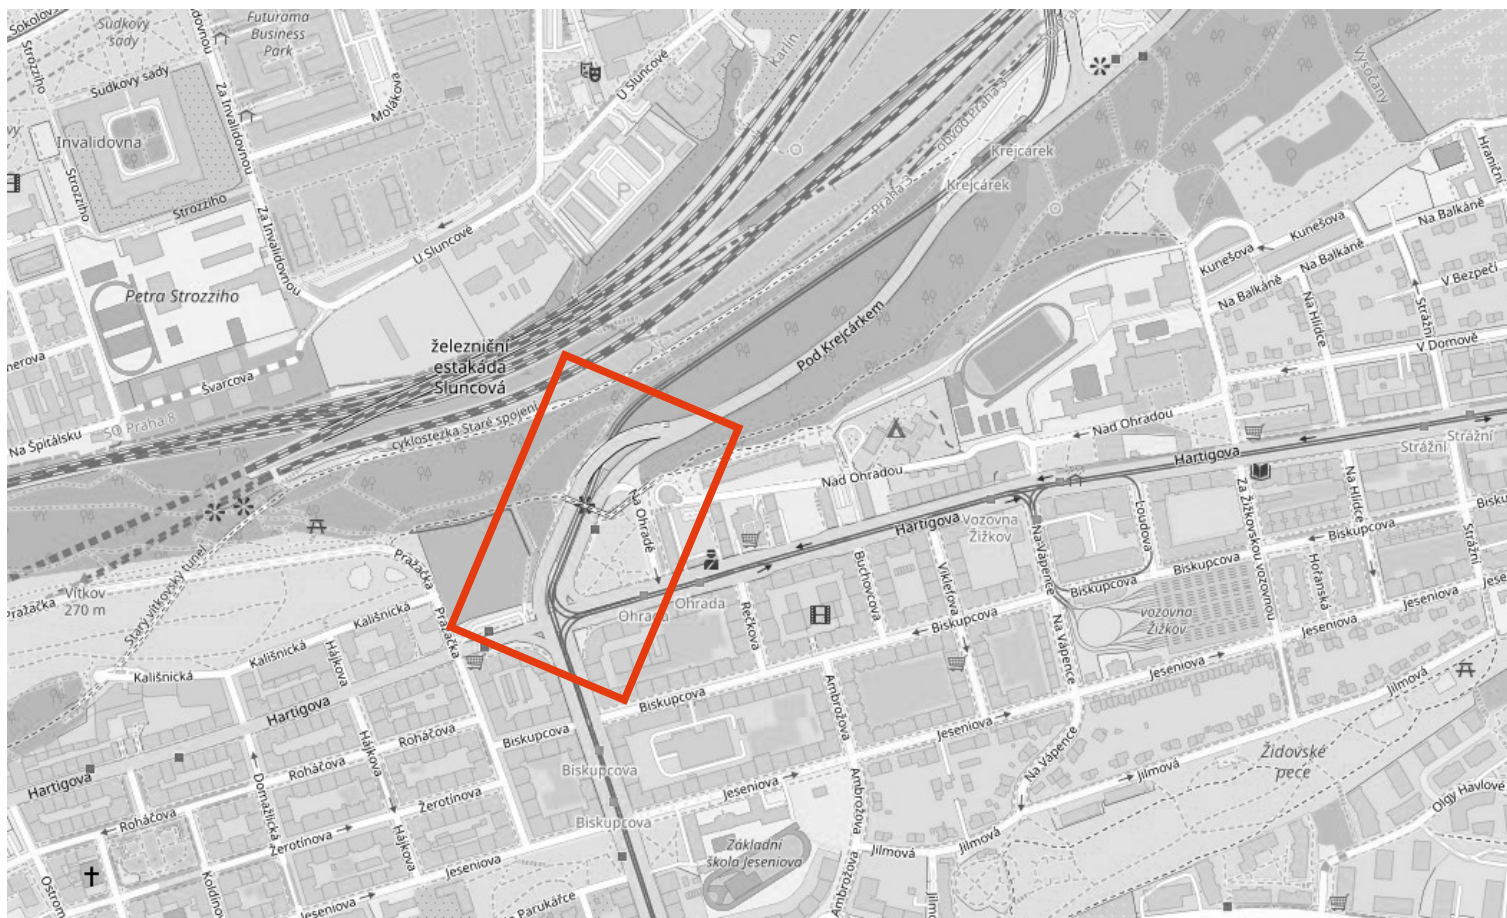

MÍSTO REALIZACE:

**Ul. Pod Krejčárkem 975/2,
130 00 Praha 3 - Žižkov**

VYPRACOVAL:

Ing. Hana Durst
tel.: 723 662 755

OBJEDNATEL (INVESTOR):

Stavby mostů, a.s.
Tel.: 723 775 594

POČET ETAP:

1

POČET VÝKRESŮ:

2

NÁZEV AKCE:

**Rekonstrukce most X607 2.etapa
- zábor zařízení staveniště**

TERMÍN REALIZACE AKCE:

DATUM VYPRACOVÁNÍ DIO:

08.01.2026

DODAVATEL:


TOP Znak s.r.o.
Starochuchelská 114/28
159 00 Praha 5
Tel.: 607 687 687
E-mail: info@topznak.cz
Web: www.topznak.cz
IČ: 06035981, DIČ: CZ06035981



POZNÁMKA:

B28 se osazují 7 dní před zahájením akce!

Měřítko: 1:500
Formát: 6xA3

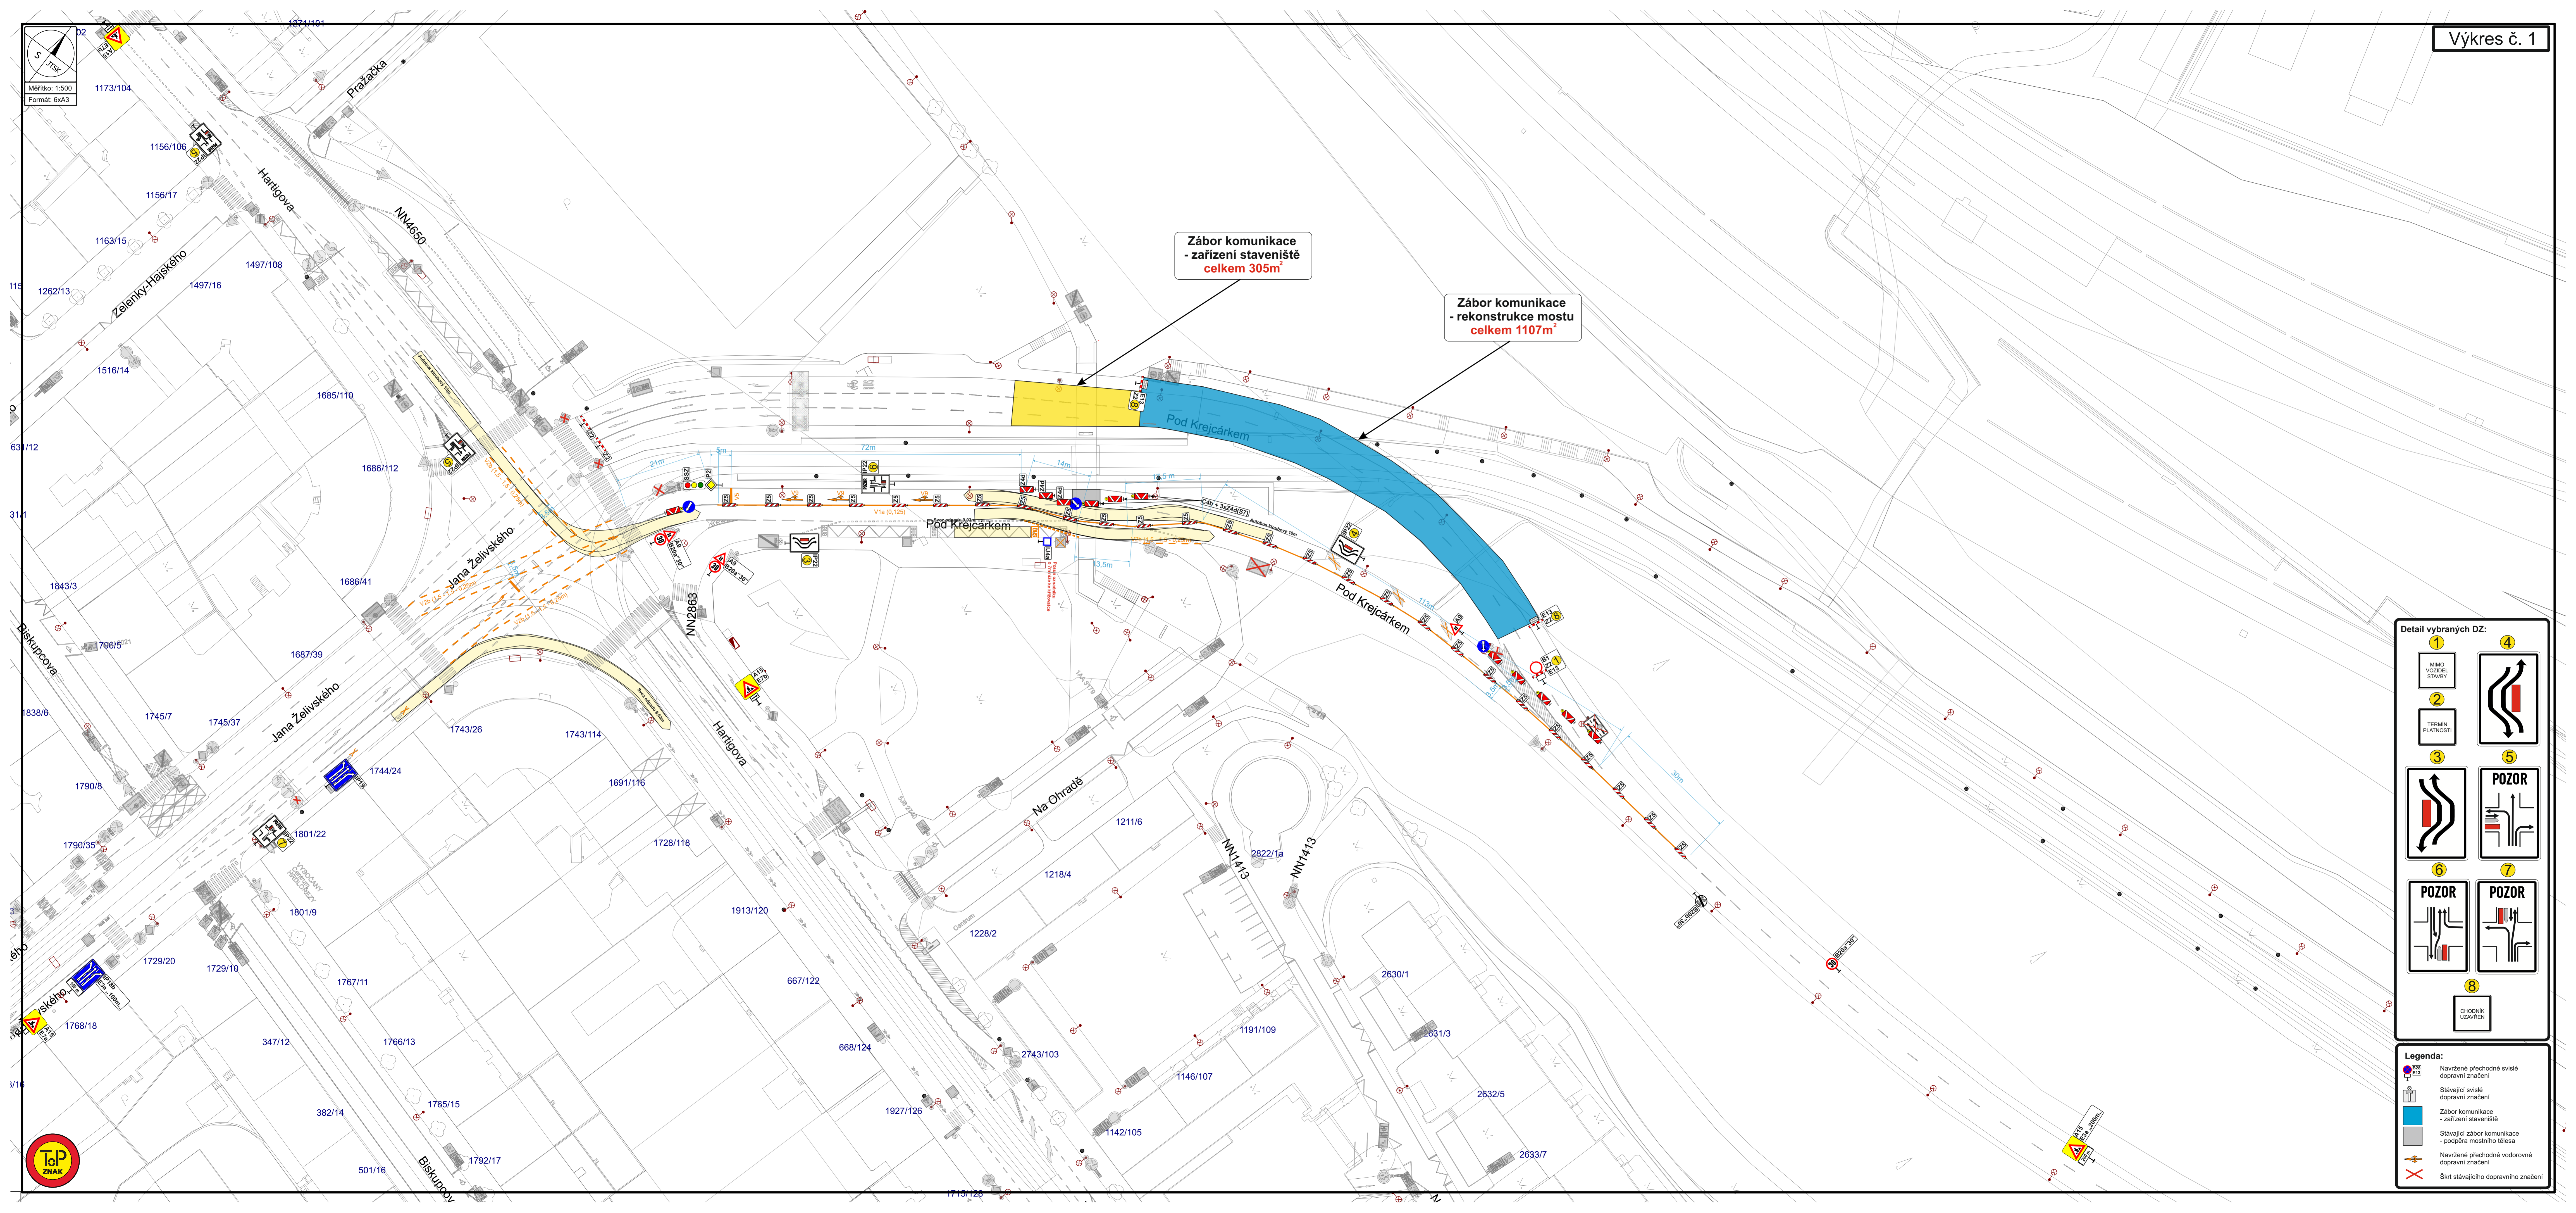

Zábor komunikace
- zařízení staveniště
celkem 305m²


Zábor komunikace
- rekonstrukce mostu
celkem 1107m²


Detail vybraných DZ:

1	2	3	4	5
MAKRO VOZIDEL STAVBY	TERMIN PLATNOSTI	POZOR	POZOR	POZOR
6	7	8		
POZOR	POZOR	CHODNÍK UZAVŘEN		

Legenda:


- Navržené přechodné svislé dopravní značení
- Stávající svislé dopravní značení
- Zábor komunikace - zařízení staveniště
- Stávající zábor komunikace - podpora mostního tělesa
- Navržené přechodné vodorovné dopravní značení
- Škrt stávajícího dopravního značení

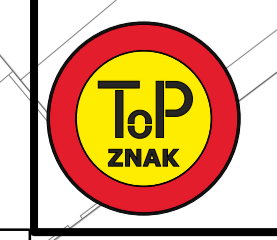

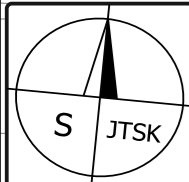

Měřítko: 1:500
Formát: A4

Výkres č. 2

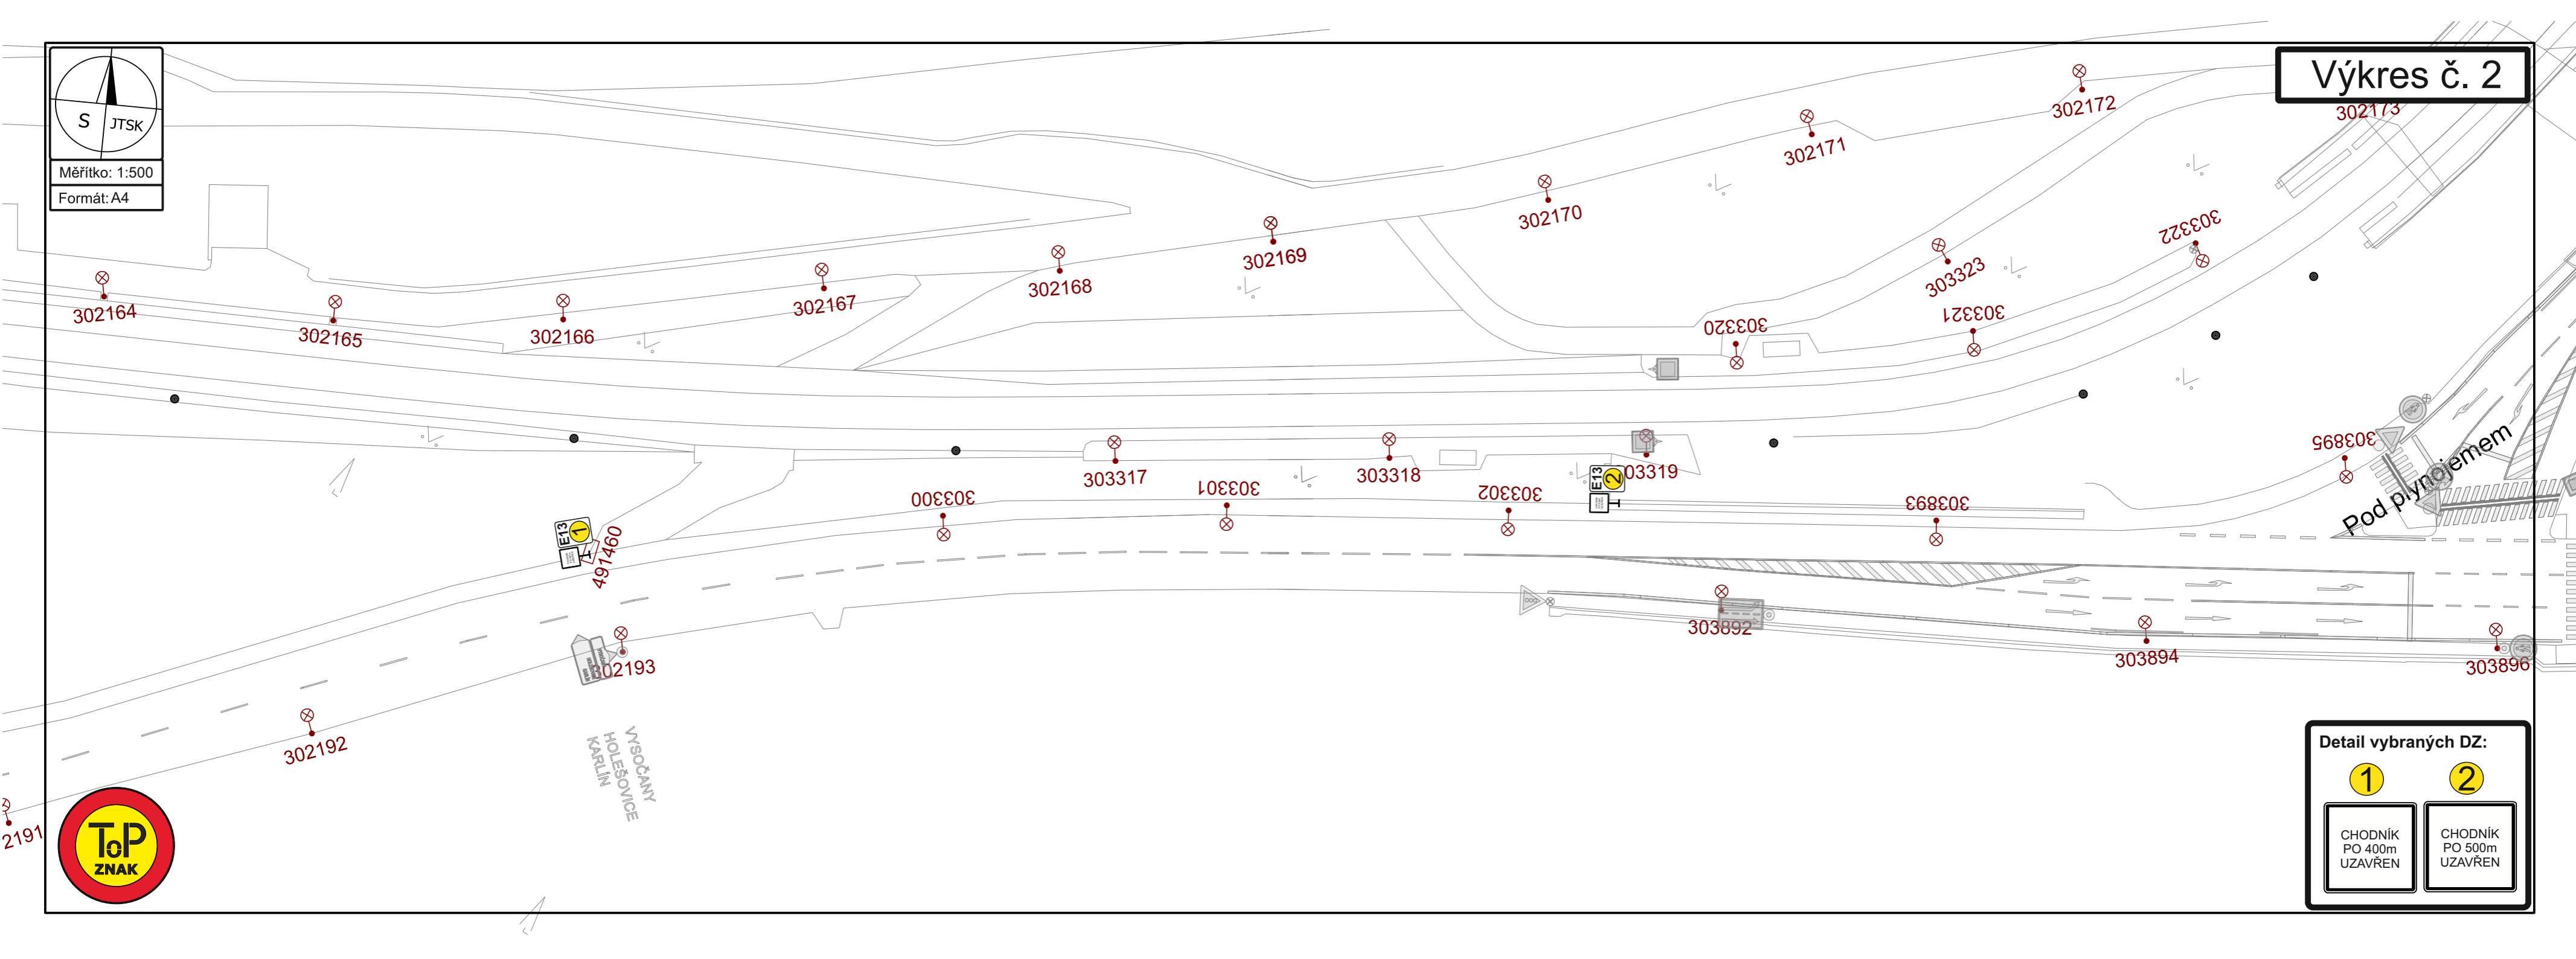

491460



302193

VYSOČANY
HOLEŠOVICE
KARLÍN



Detail vybraných DZ:

1	2
CHODNÍK PO 400m UZAVŘEN	CHODNÍK PO 500m UZAVŘEN