







 


LEGENDA:

-  STÁVAJÍCÍ VDZ
-  STÁVAJÍCÍ SDZ
-  RUŠENÉ SDZ
-  SLOUP VEŘEJNÉHO OSVĚTLENÍ
-  STÁVAJÍCÍ SLOUPEK SDZ
-  RUŠENÉ VDZ

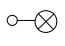
 Technická správa komunikací hl. m. Prahy, a.s. Veletřní 1623/24, 170 00 Praha 7 - Holešovice http://www.tsk-praha.cz		
	Ředitel úseku dopravního inženýrství: Ing. Michal Peterka Vedoucí oddělení organizace dopravy: Ing. Marek Karban Zpracovatel: Ing. Luka Lenhardt	Číslo přílohy: 1 luka.lenhardt@tsk-praha.cz Měřítko: 1:1000/A3 Datum: 4/2026
ÚPRAVA DZ - UL. K PAZDERKÁM		


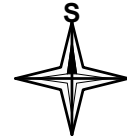
DETAIL 1

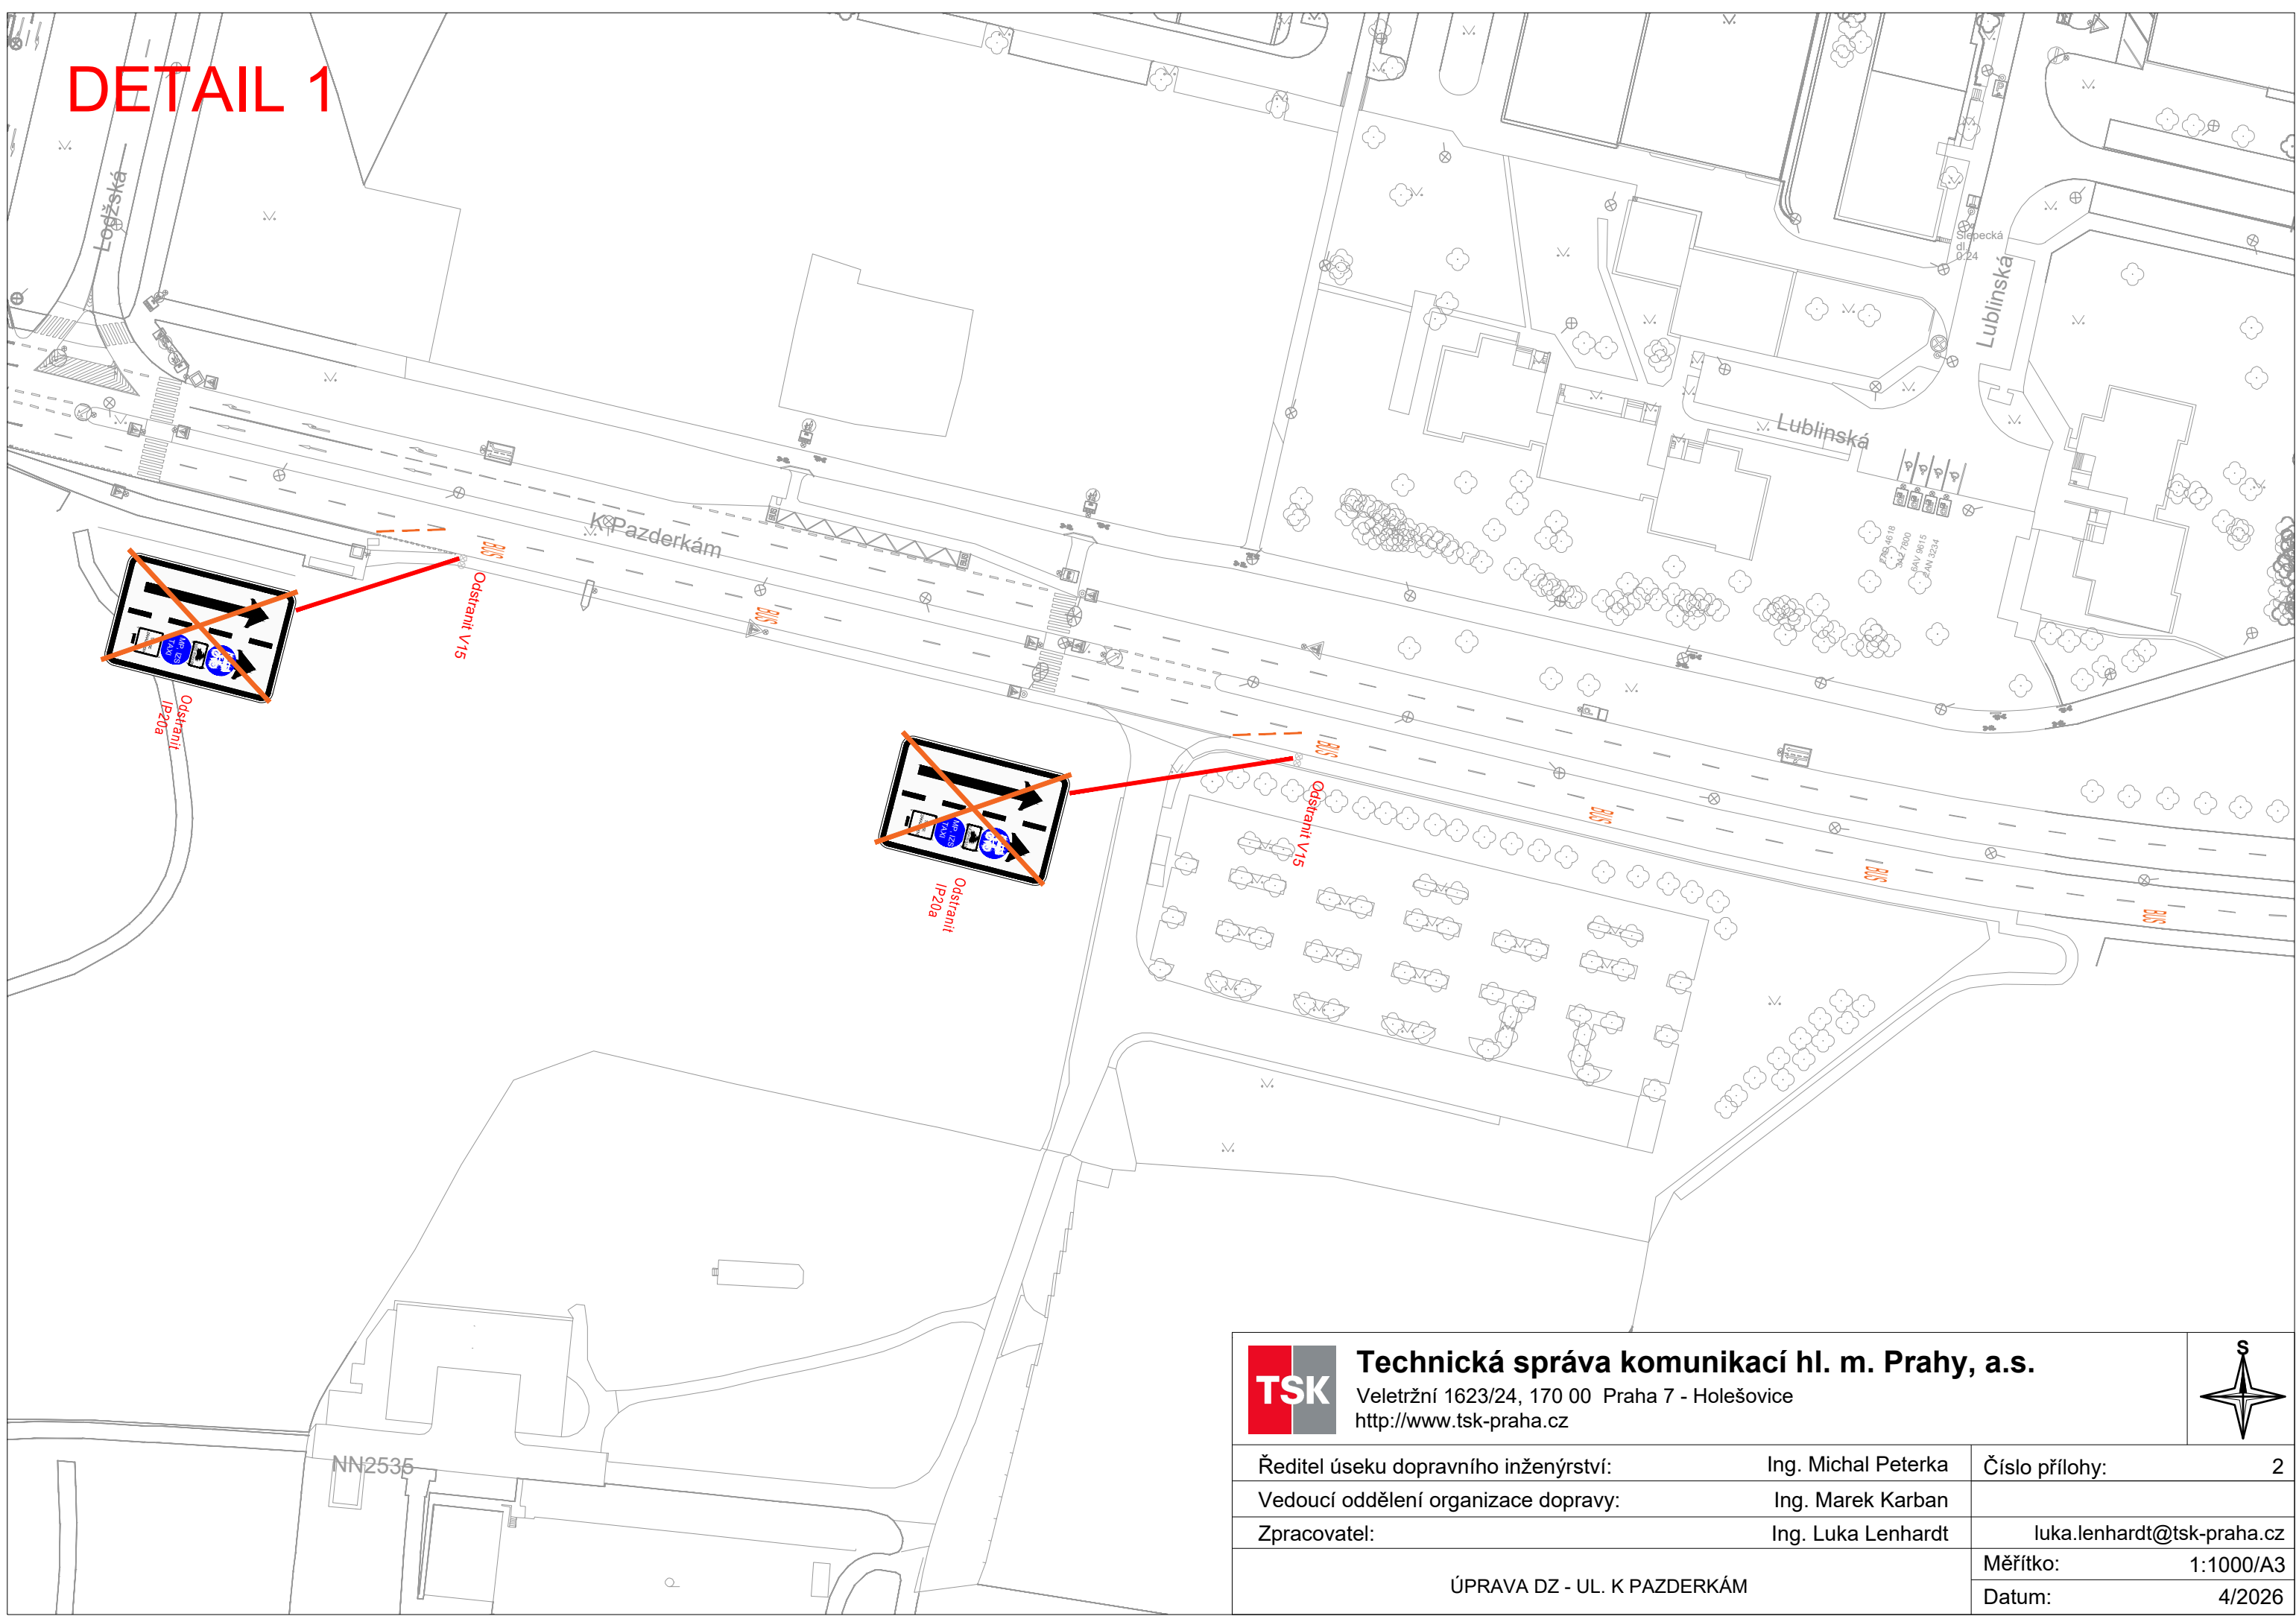


 Technická správa komunikací hl. m. Prahy, a.s. Veletřní 1623/24, 170 00 Praha 7 - Holešovice http://www.tsk-praha.cz	Ředitel úseku dopravního inženýrství: Ing. Michal Peterka Vedoucí oddělení organizace dopravy: Ing. Marek Karban Zpracovatel: Ing. Luka Lenhardt	Číslo přílohy: 2
		Měřítko: 1:1000/A3 Datum: 4/2026
ÚPRAVA DZ - UL. K PAZDERKÁM		


DETAIL 2

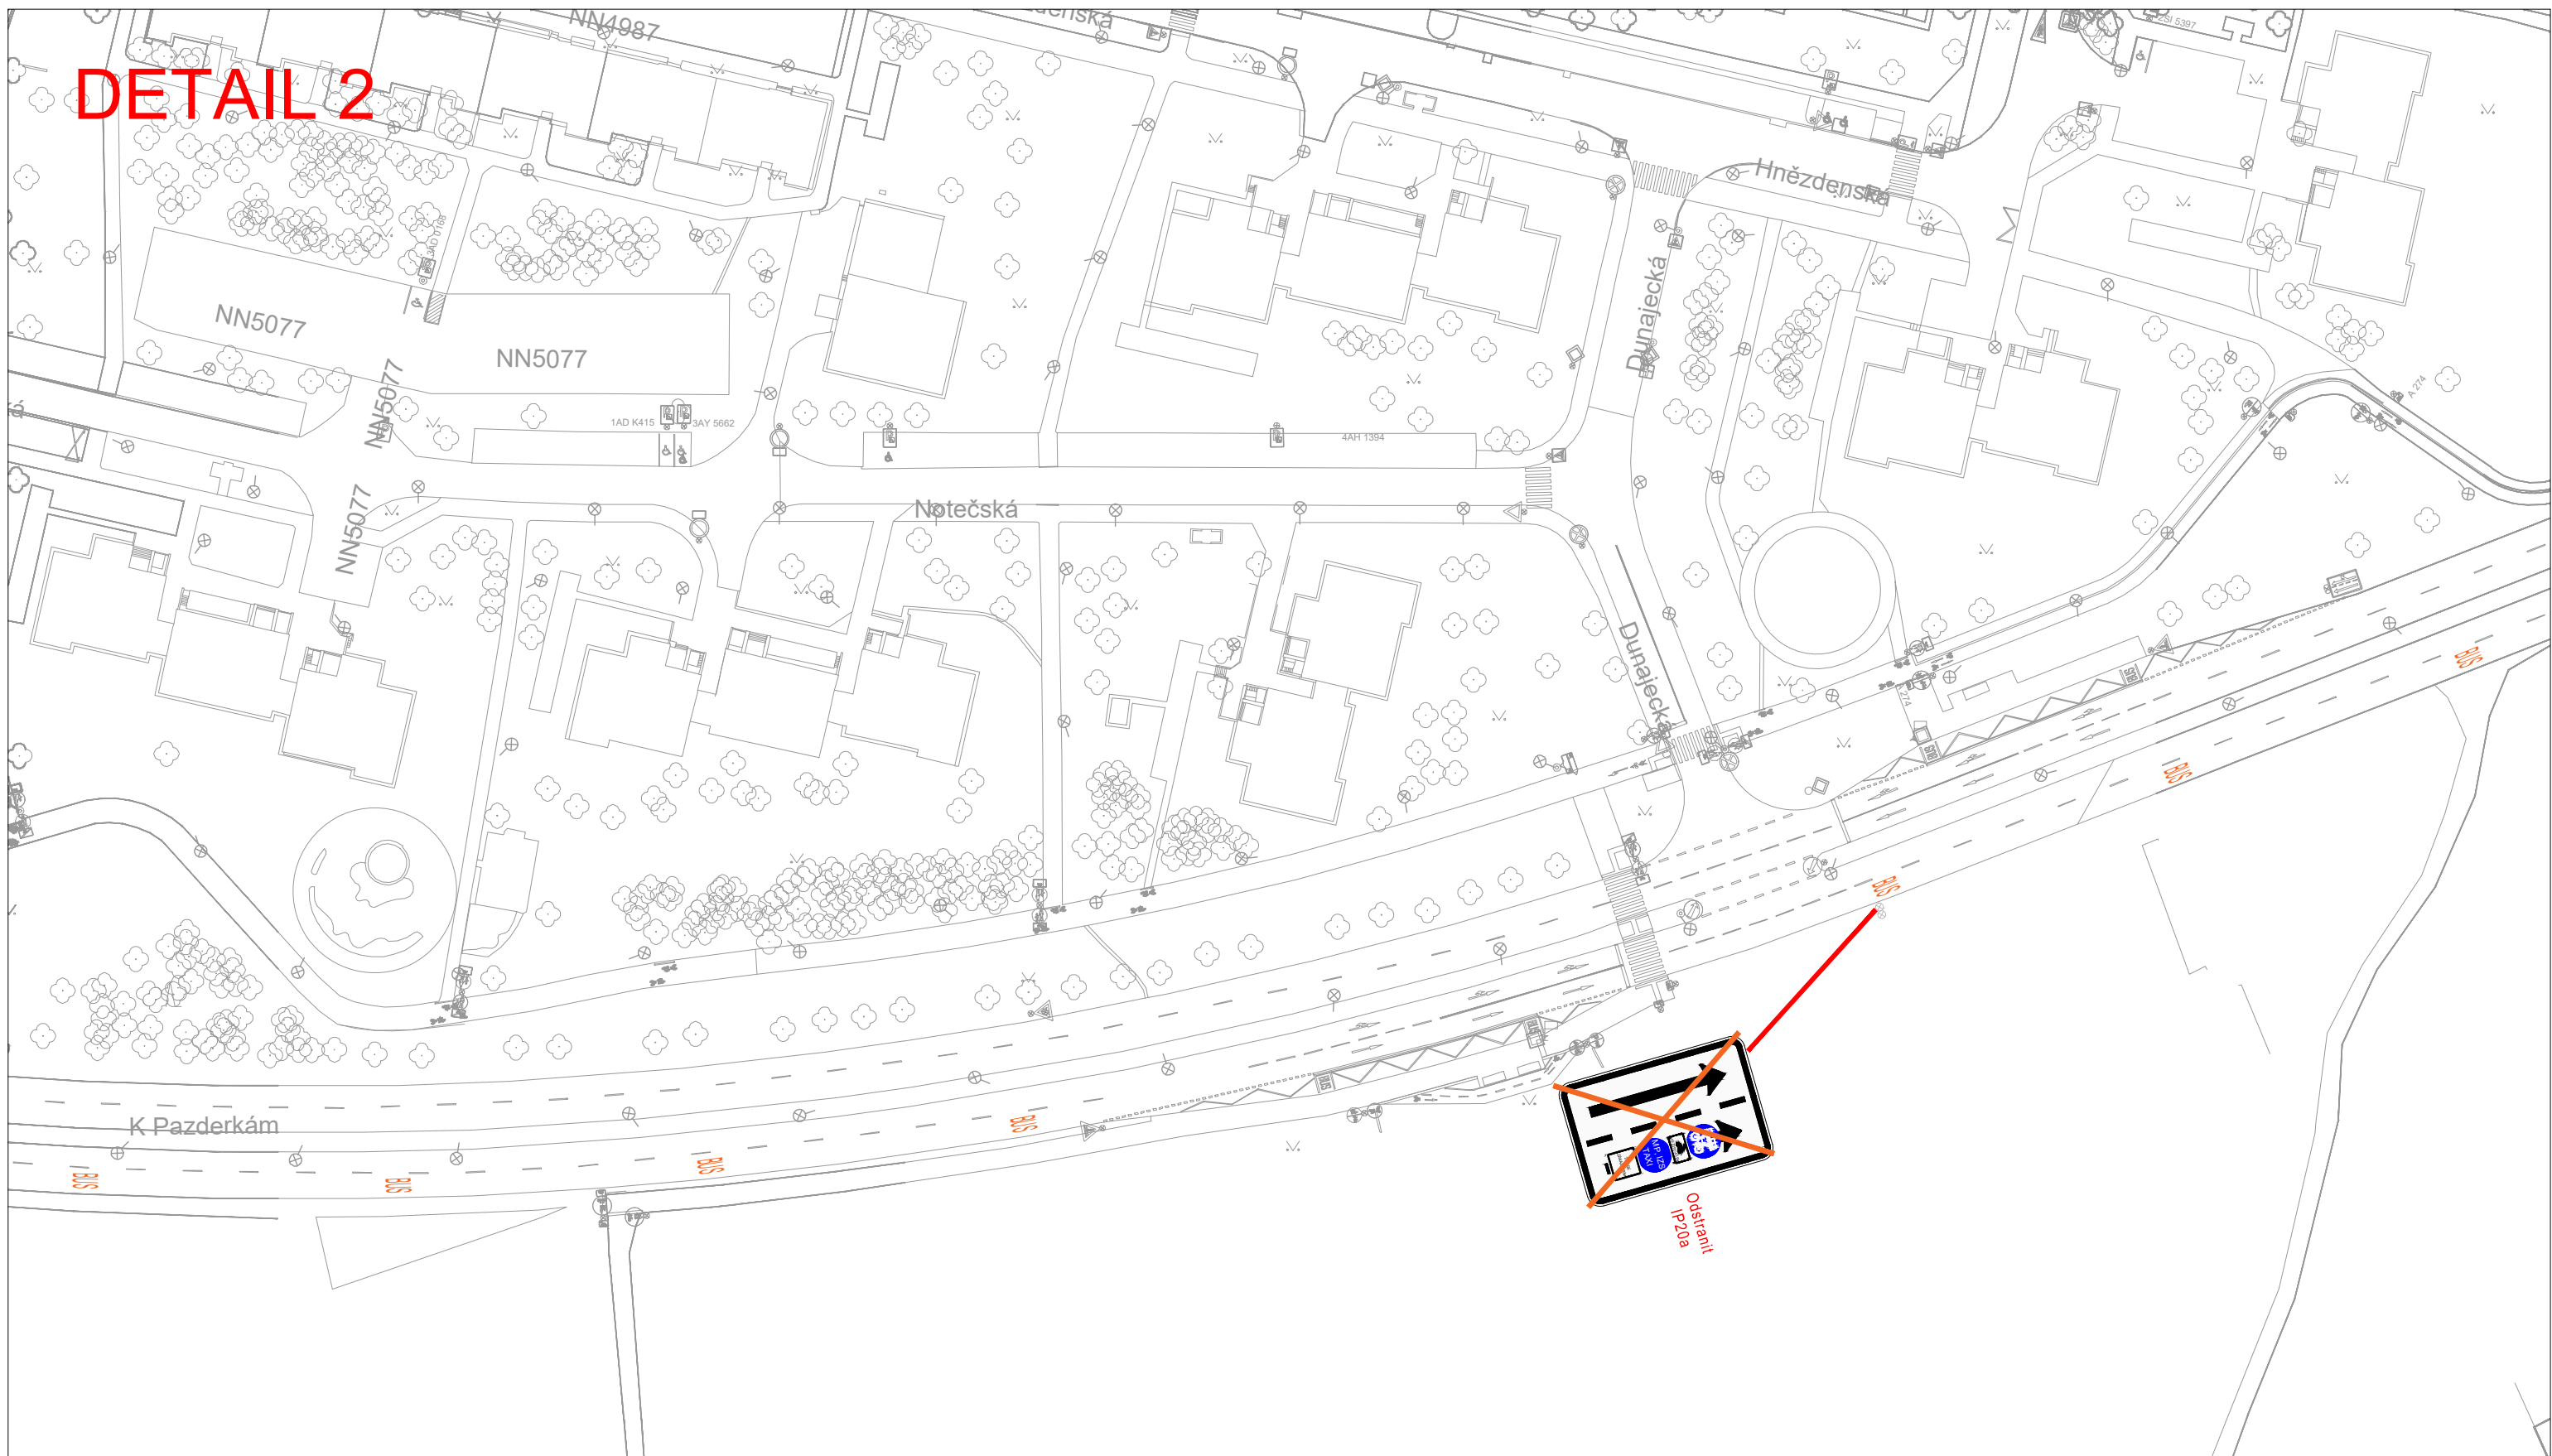

 Technická správa komunikací hl. m. Prahy, a.s. Veletržní 1623/24, 170 00 Praha 7 - Holešovice http://www.tsk-praha.cz		Číslo přílohy:	3
		Ředitel úseku dopravního inženýrství:	Ing. Michal Peterka
		Vedoucí oddělení organizace dopravy:	Ing. Marek Karban
		Zpracovatel:	Ing. Luka Lenhardt
ÚPRAVA DZ - UL. K PAZDERKÁM		Měřítko:	1:1000/A3
		Datum:	4/2026

DETAIL 3

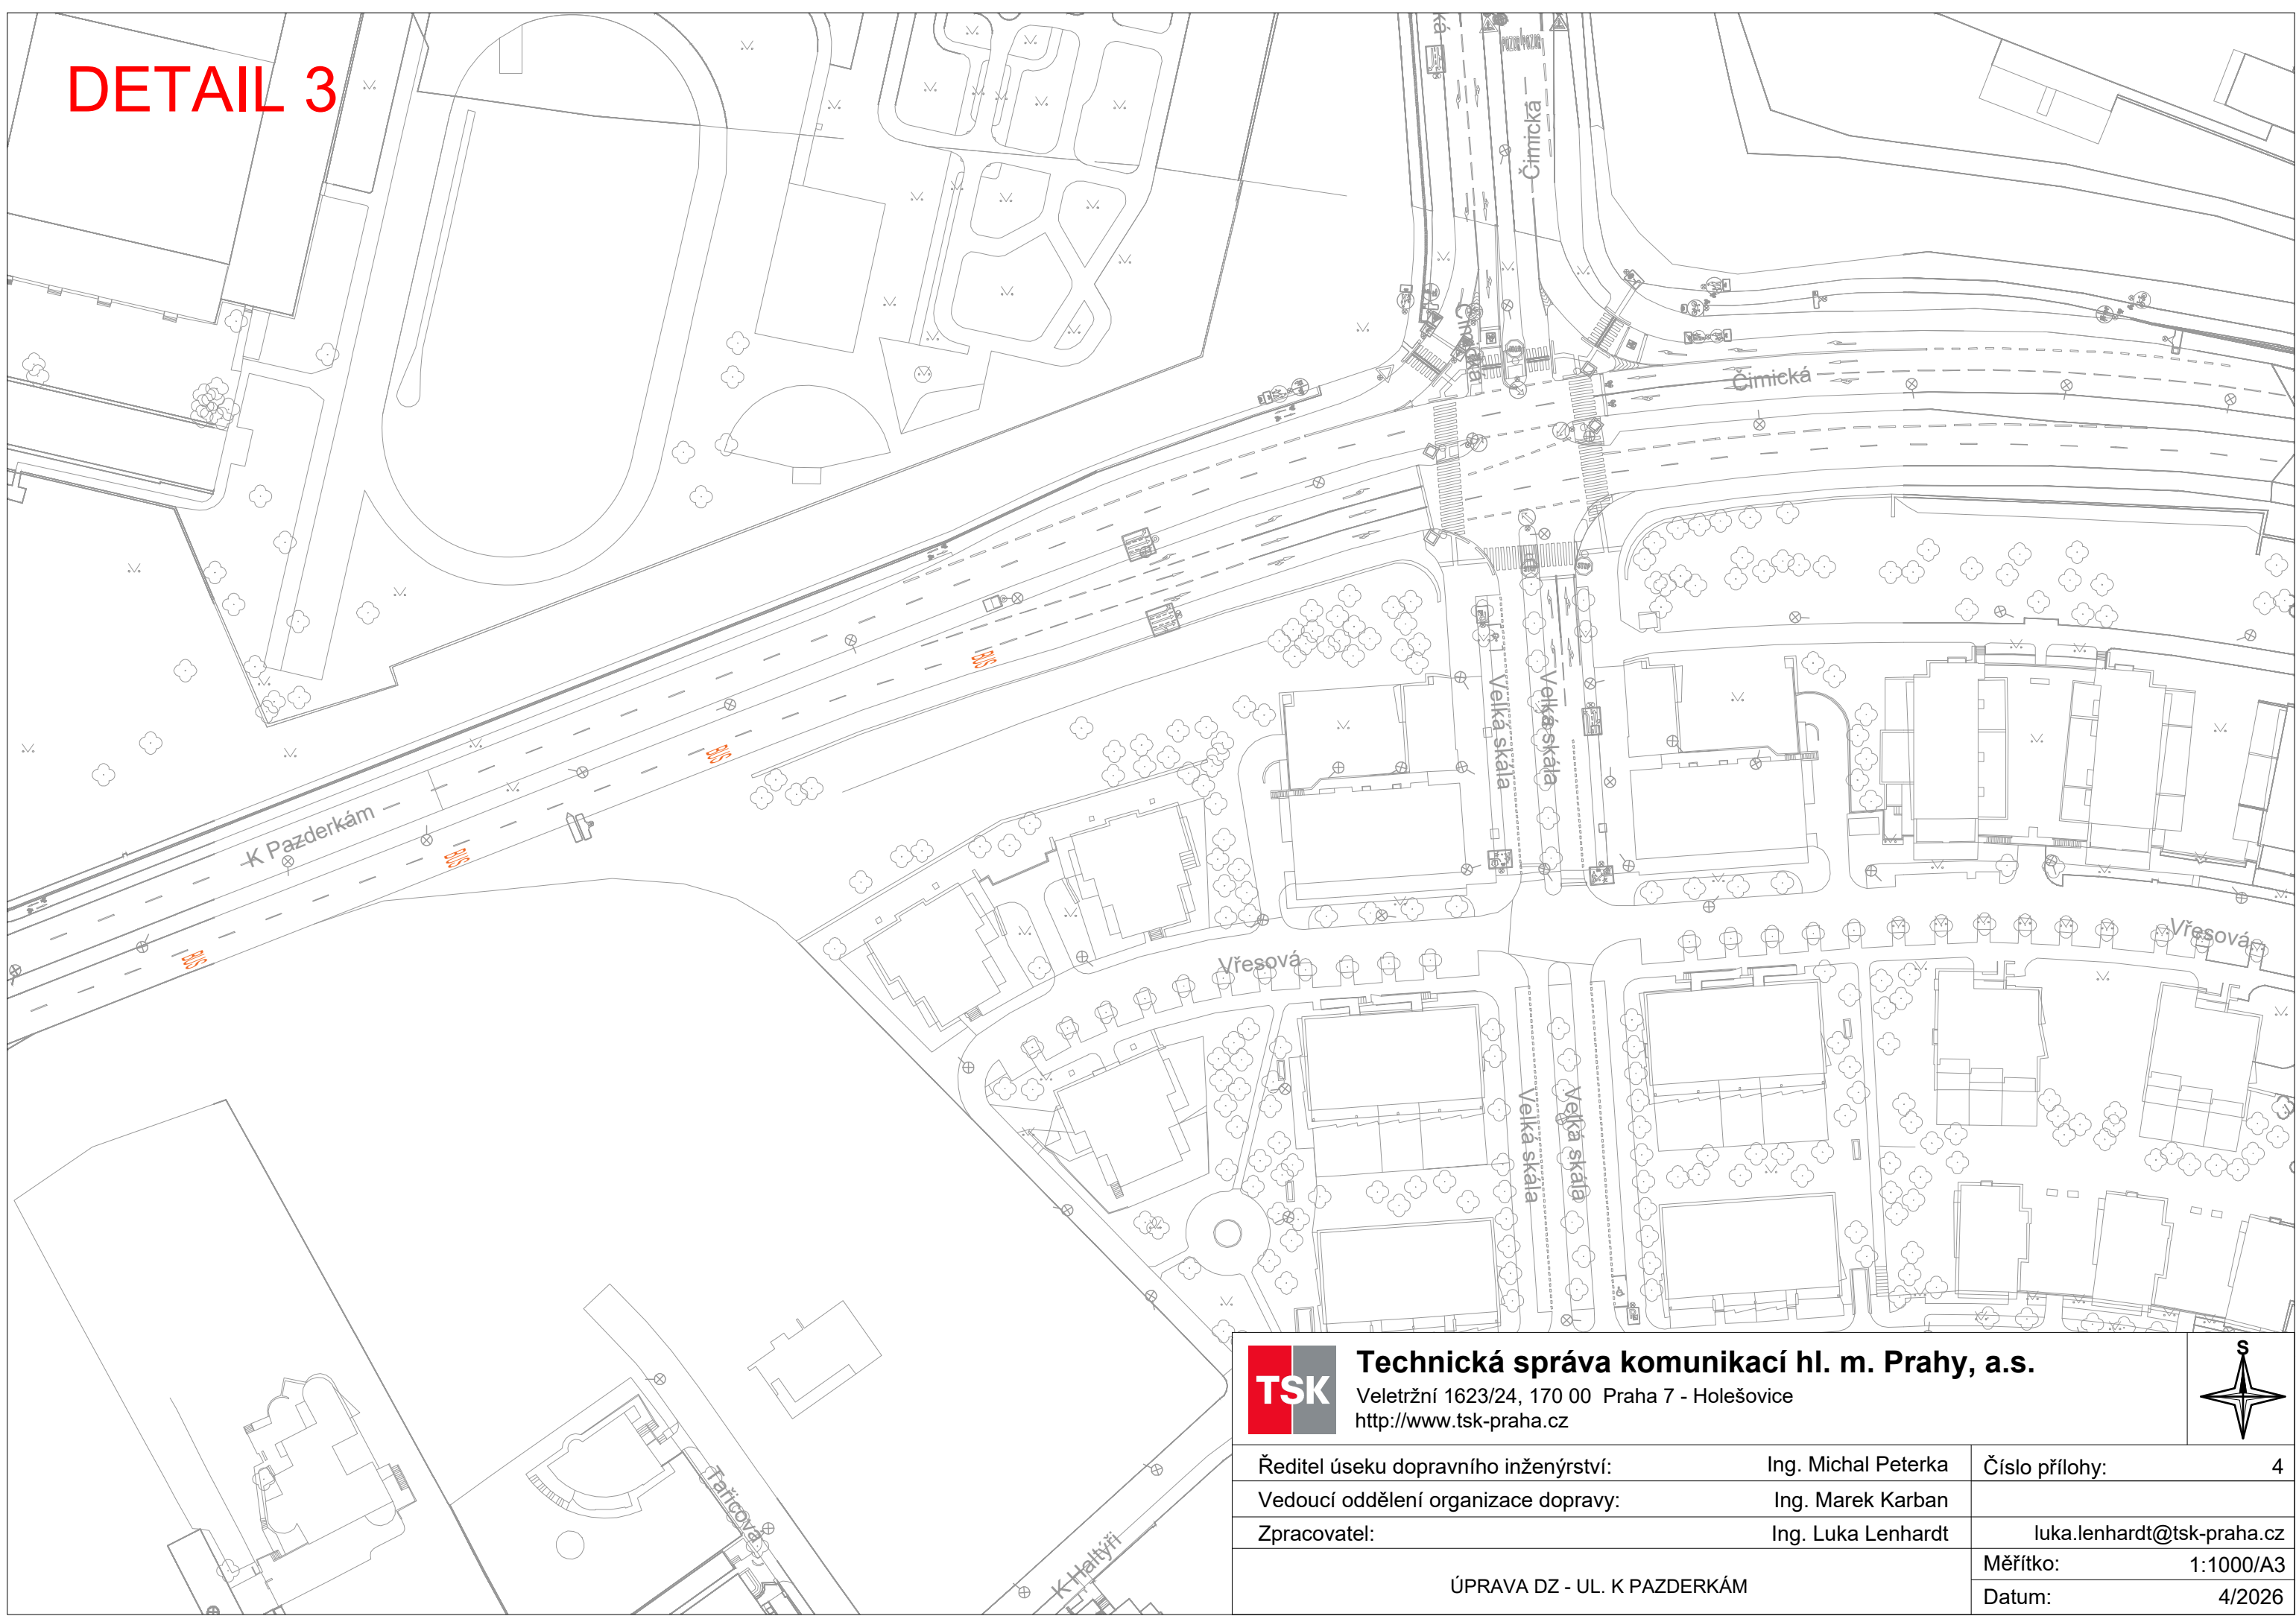

 Technická správa komunikací hl. m. Prahy, a.s. Veletřní 1623/24, 170 00 Praha 7 - Holešovice http://www.tsk-praha.cz	Ing. Michal Peterka	Číslo přílohy:	4
		Ing. Marek Karban	luka.lenhardt@tsk-praha.cz
Ředitel úseku dopravního inženýrství:	Ing. Luka Lenhardt	Měřítko:	1:1000/A3
Vedoucí oddělení organizace dopravy:		Datum:	4/2026
Zpracovatel:		ÚPRAVA DZ - UL. K PAZDERKÁM	