


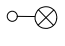



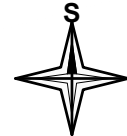
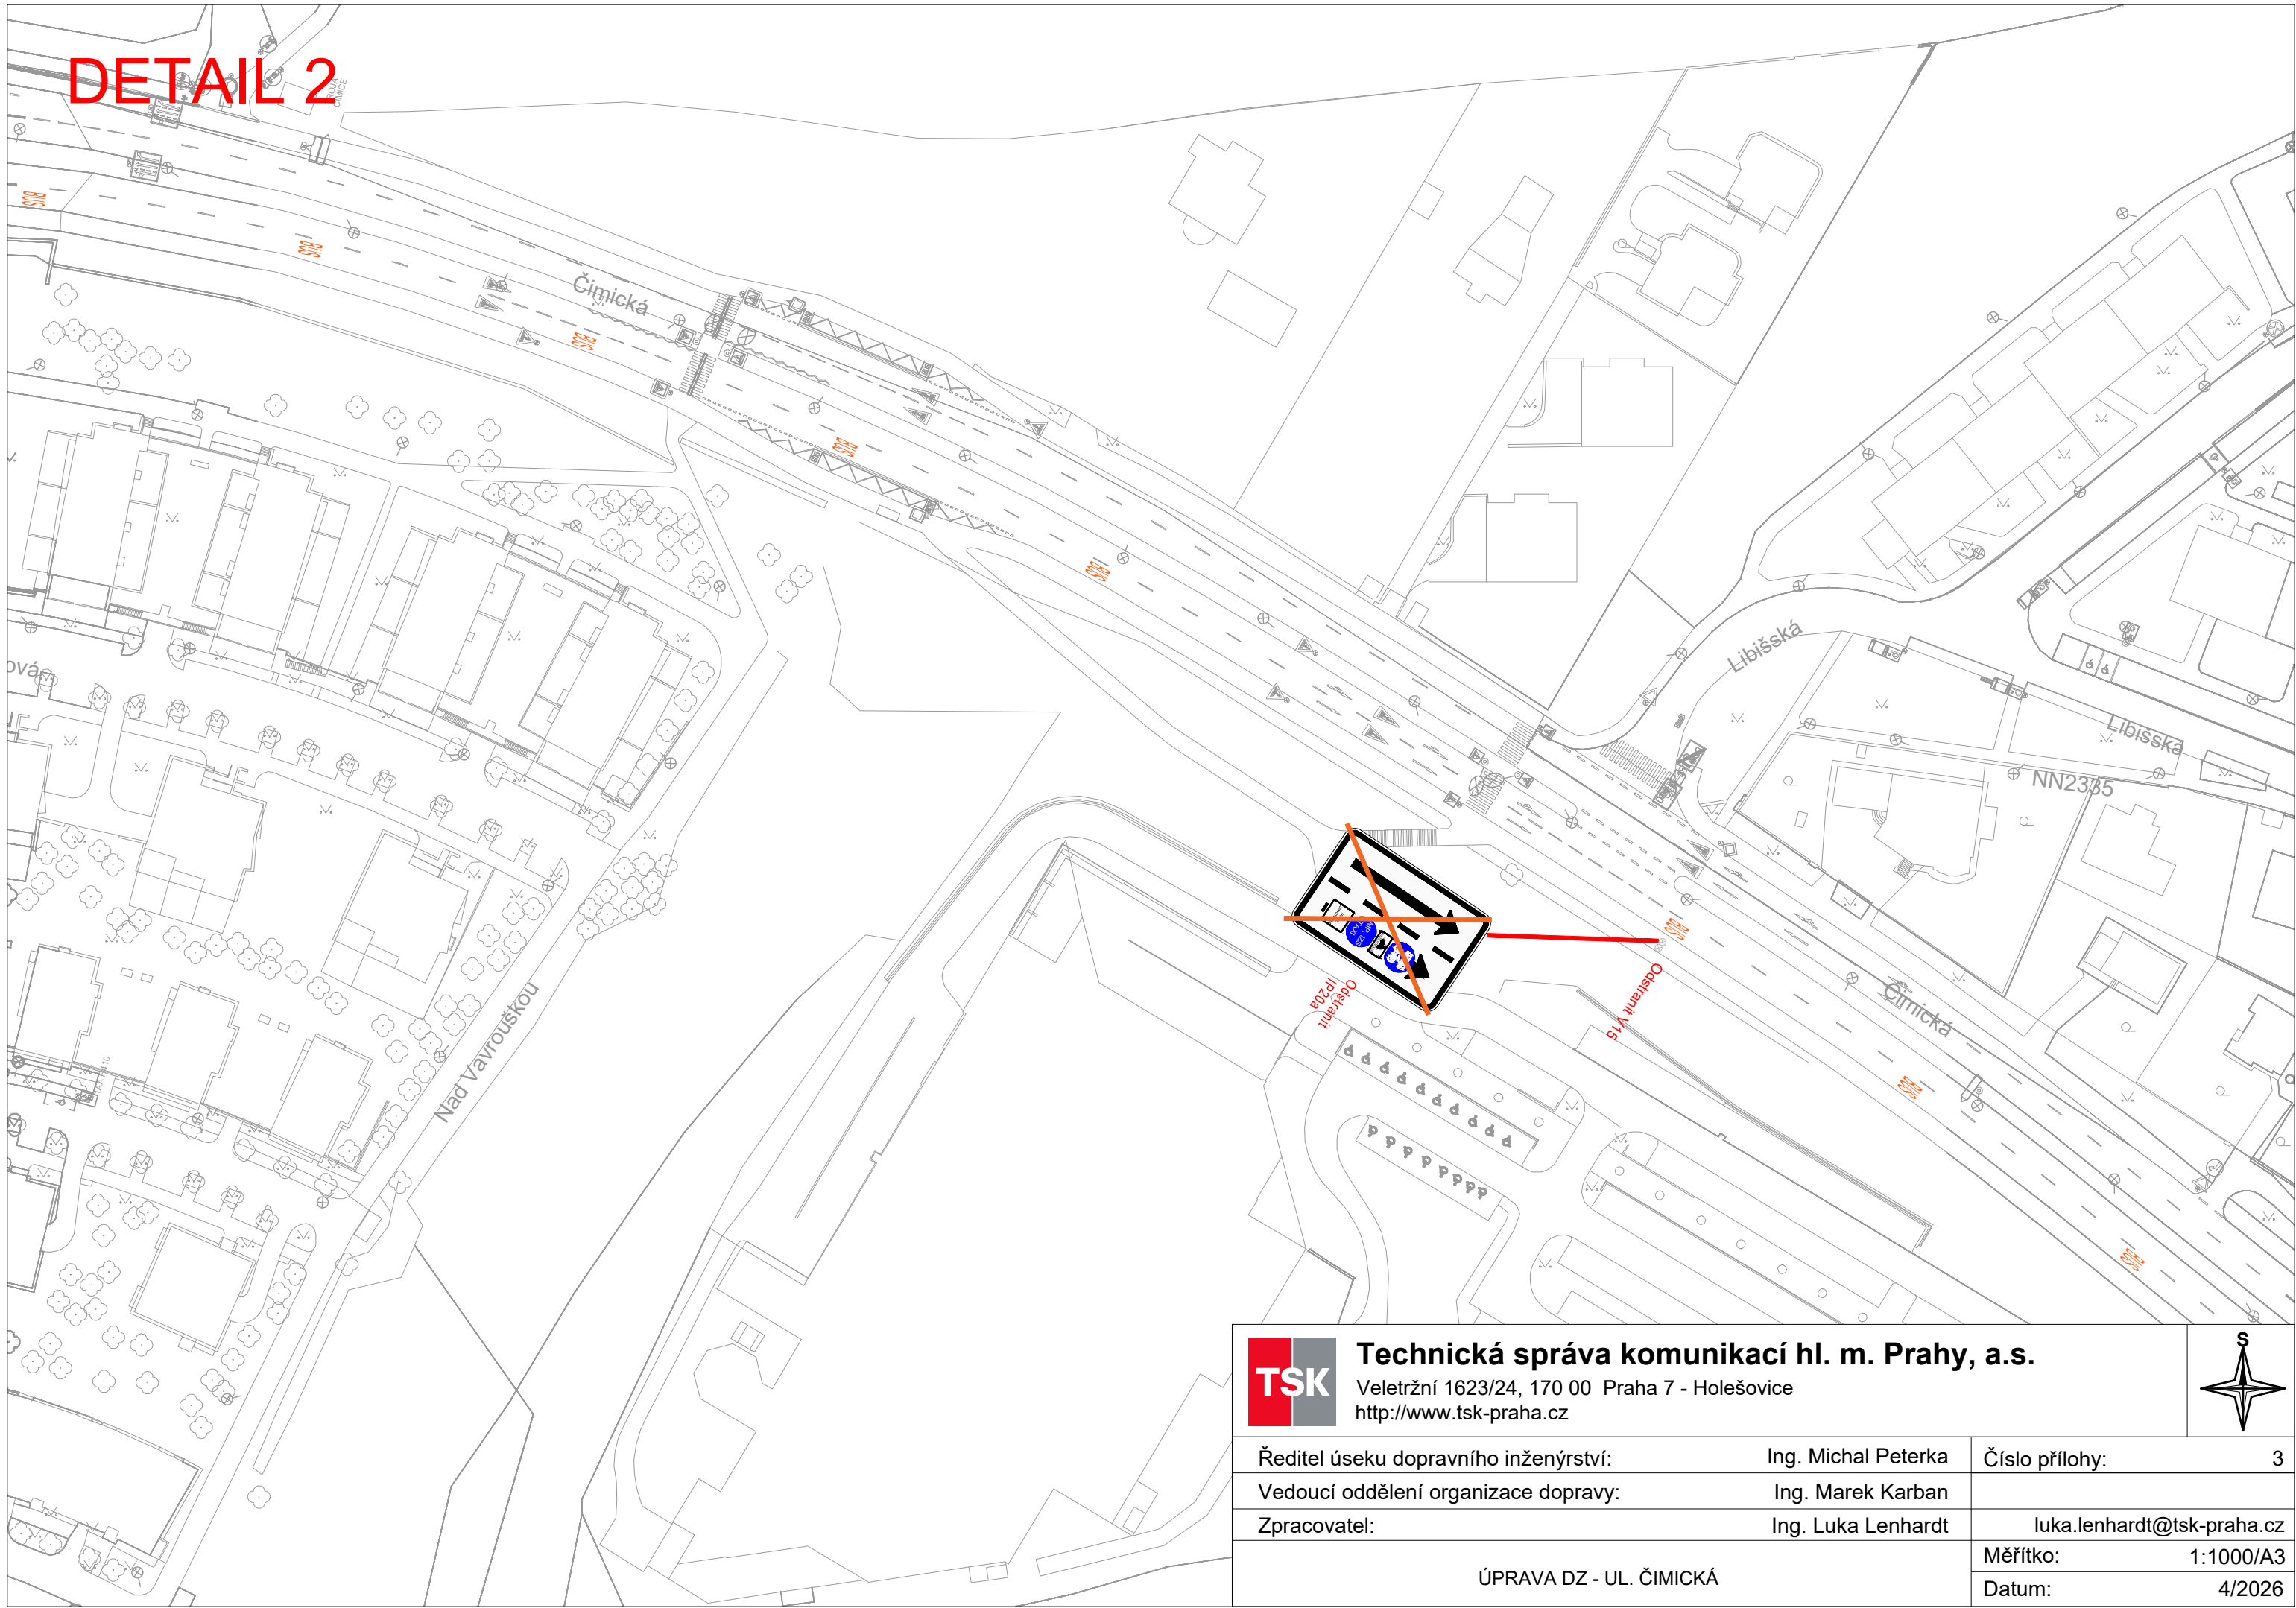


LEGENDA:


-  STÁVAJÍCÍ VDZ
-  STÁVAJÍCÍ SDZ
-  RUŠENÉ SDZ
-  SLOUP VEŘEJNÉHO OSVĚTLENÍ
-  STÁVAJÍCÍ SLOUPEK SDZ
-  RUŠENÉ VDZ

 Technická správa komunikací hl. m. Prahy, a.s. Veletržní 1623/24, 170 00 Praha 7 - Holešovice http://www.tsk-praha.cz			
	Ředitel úseku dopravního inženýrství:	Ing. Michal Peterka	Číslo přílohy:
Vedoucí oddělení organizace dopravy:	Ing. Marek Karban		
Zpracovatel:	Ing. Luka Lenhardt		luka.lenhardt@tsk-praha.cz
ÚPRAVA DZ - UL. ČIMICKÁ		Měřítko:	1:1000/A3
		Datum:	4/2026


DETAIL 2



 Technická správa komunikací hl. m. Prahy, a.s. Veletržní 1623/24, 170 00 Praha 7 - Holešovice http://www.tsk-praha.cz	Ředitel úseku dopravního inženýrství: Ing. Michal Peterka Vedoucí oddělení organizace dopravy: Ing. Marek Karban Zpracovatel: Ing. Luka Lenhardt	Číslo přílohy: 3
		Měřítko: 1:1000/A3 Datum: 4/2026
ÚPRAVA DZ - UL. ČIMICKÁ		

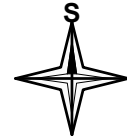


DETAIL 3

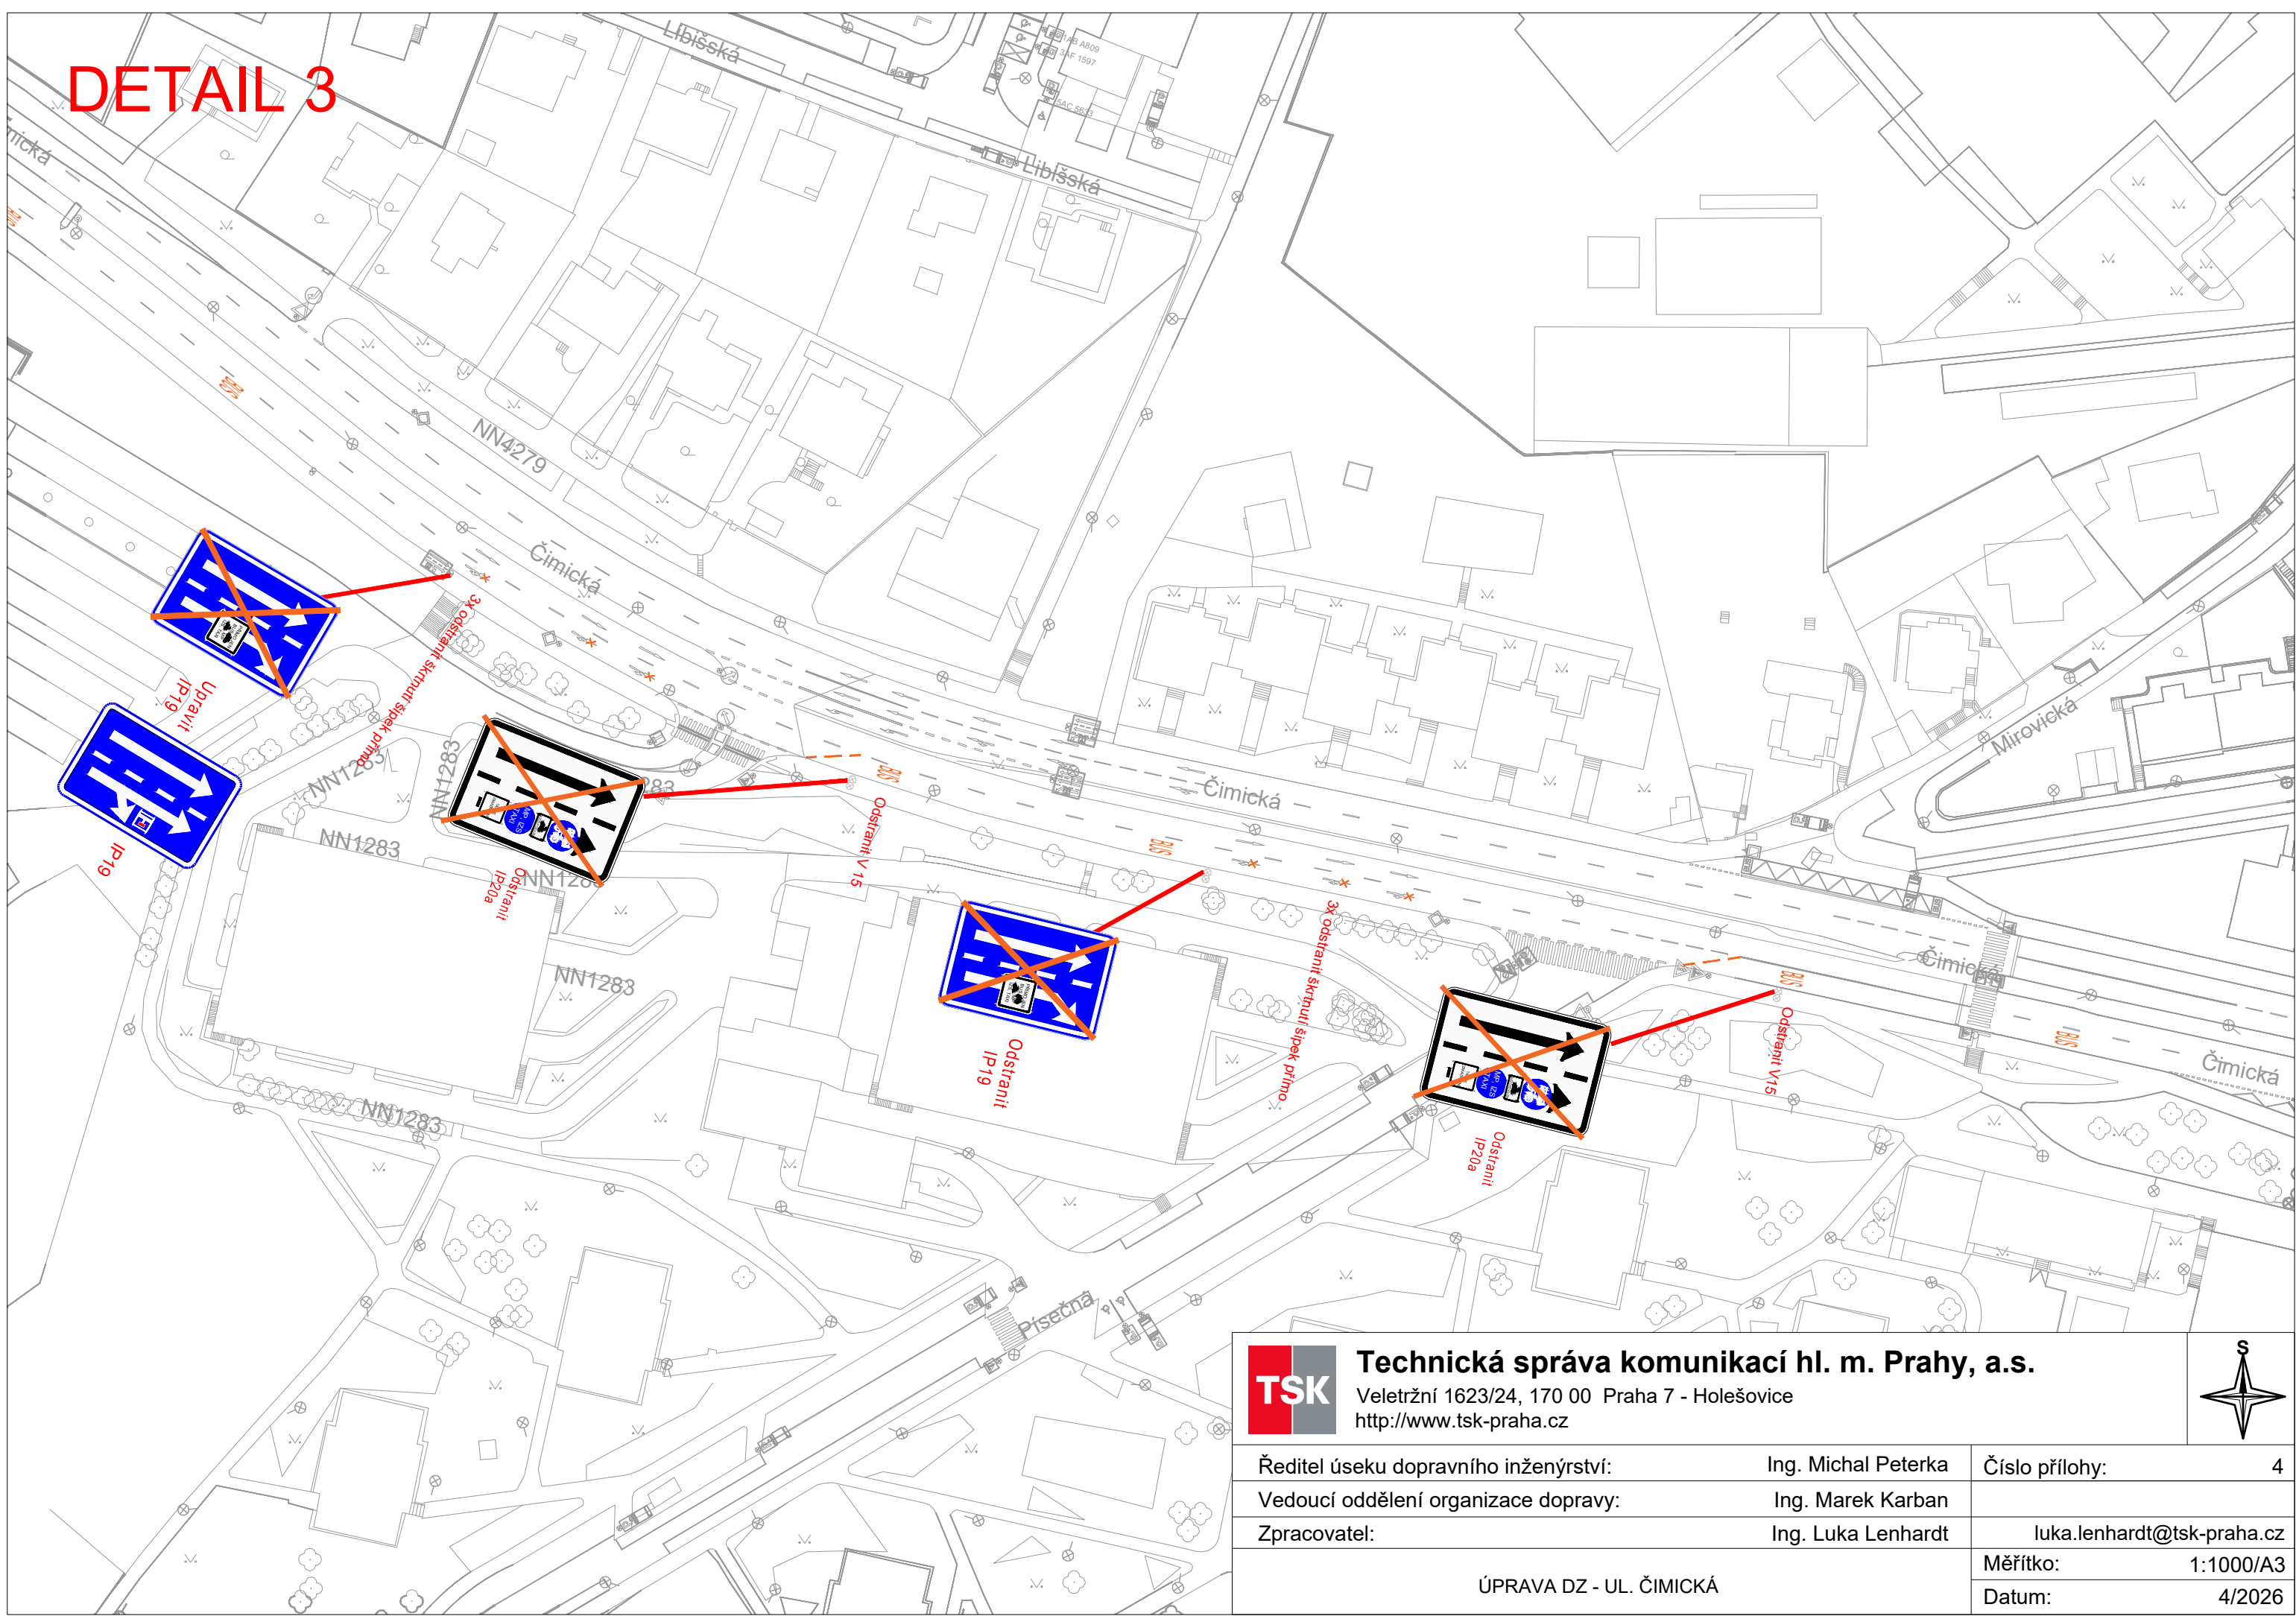

 Technická správa komunikací hl. m. Prahy, a.s. Veletřní 1623/24, 170 00 Praha 7 - Holešovice http://www.tsk-praha.cz		
	Ředitel úseku dopravního inženýrství: Ing. Michal Peterka	
Vedoucí oddělení organizace dopravy: Ing. Marek Karban		
Zpracovatel: Ing. Luka Lenhardt		
ÚPRAVA DZ - UL. ČIMICKÁ		Měřítko: 1:1000/A3
		Datum: 4/2026

DETAIL 4

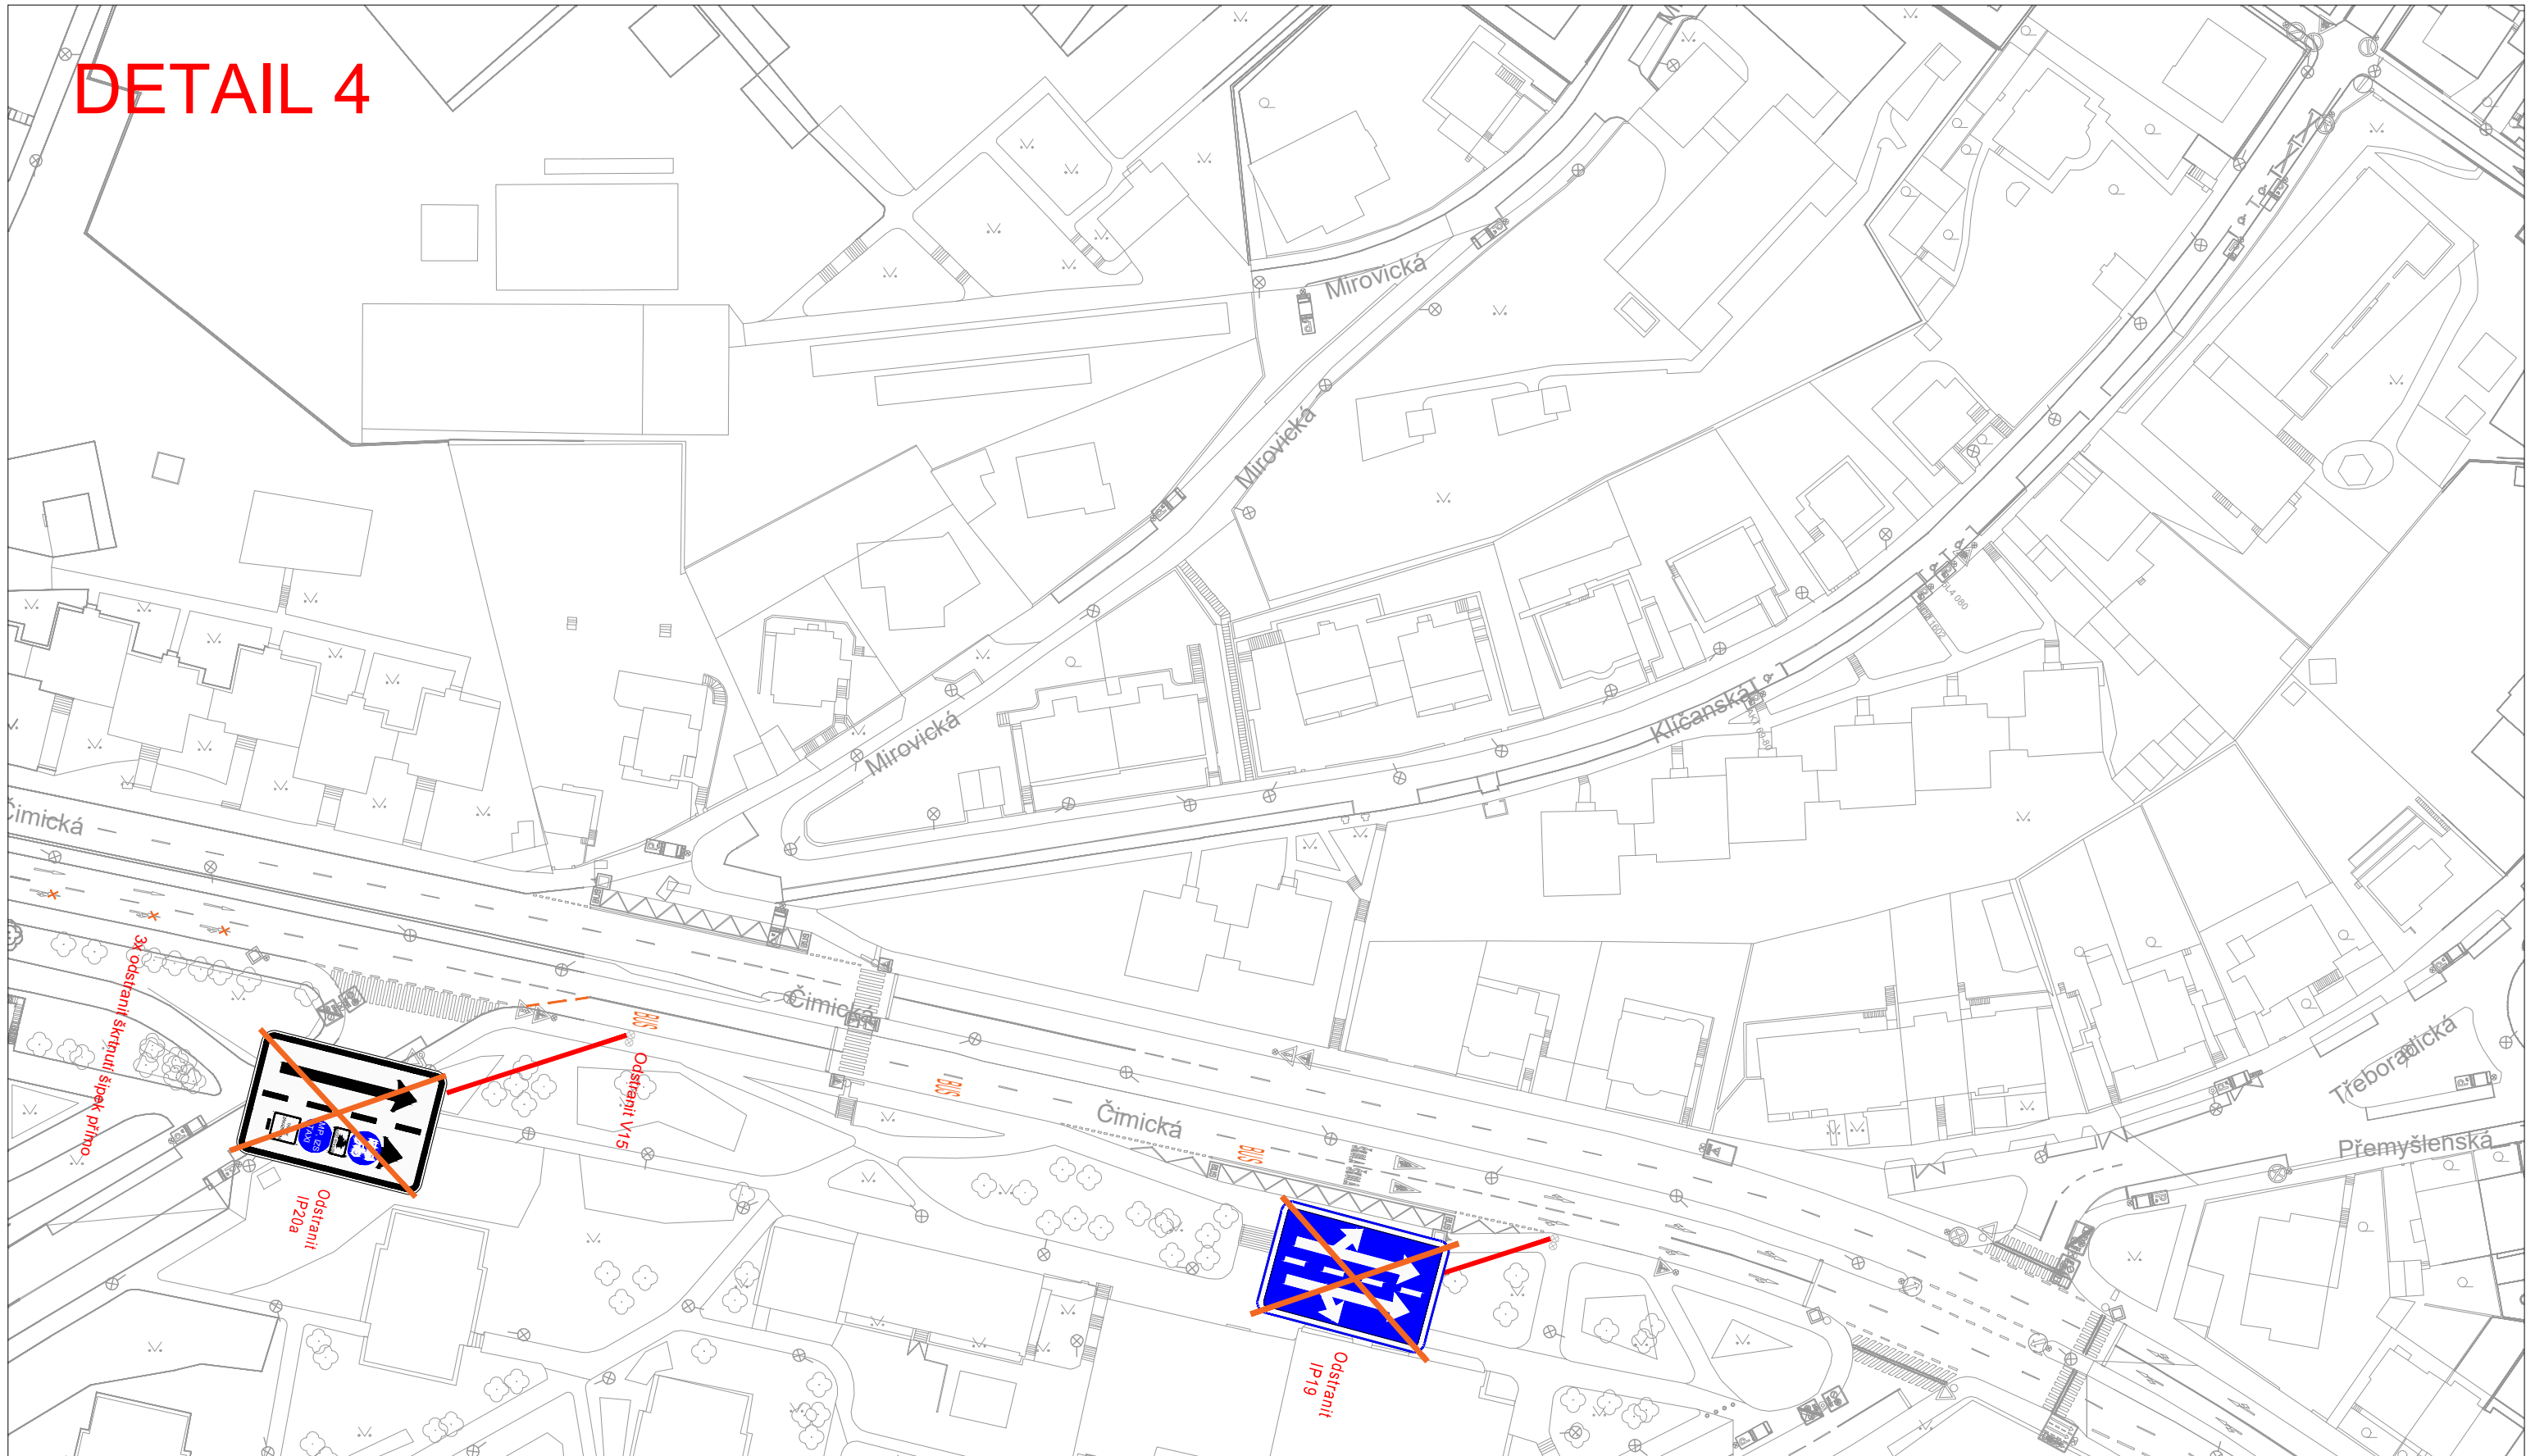

 Technická správa komunikací hl. m. Prahy, a.s. Veletřní 1623/24, 170 00 Praha 7 - Holešovice http://www.tsk-praha.cz		
Vedoucí oddělení organizace dopravy: Ing. Marek Karban	Zpracovatel: Ing. Luka Lenhardt	luka.lenhardt@tsk-praha.cz
ÚPRAVA DZ - UL. ČIMICKÁ		Měřítko: 1:1000/A3
		Datum: 4/2026