


**V ZÁBORU STAVBY NEBUDE UMÍSTĚNA ŽÁDNÁ TECHNIKA STAVBY,
V PŘÍPADĚ POTŘEBY JEJÍHO KRÁTKODOBÉHO POUŽITÍ V MÍSTĚ ZÁBORU
BUDE PROVOZ ŘÍZEN PROŠKOLENÝMI A ZPŮSOBILÝMI PRACOVNÍKY
SE SIGNALIZAČNÍMI PRAPORKY!**


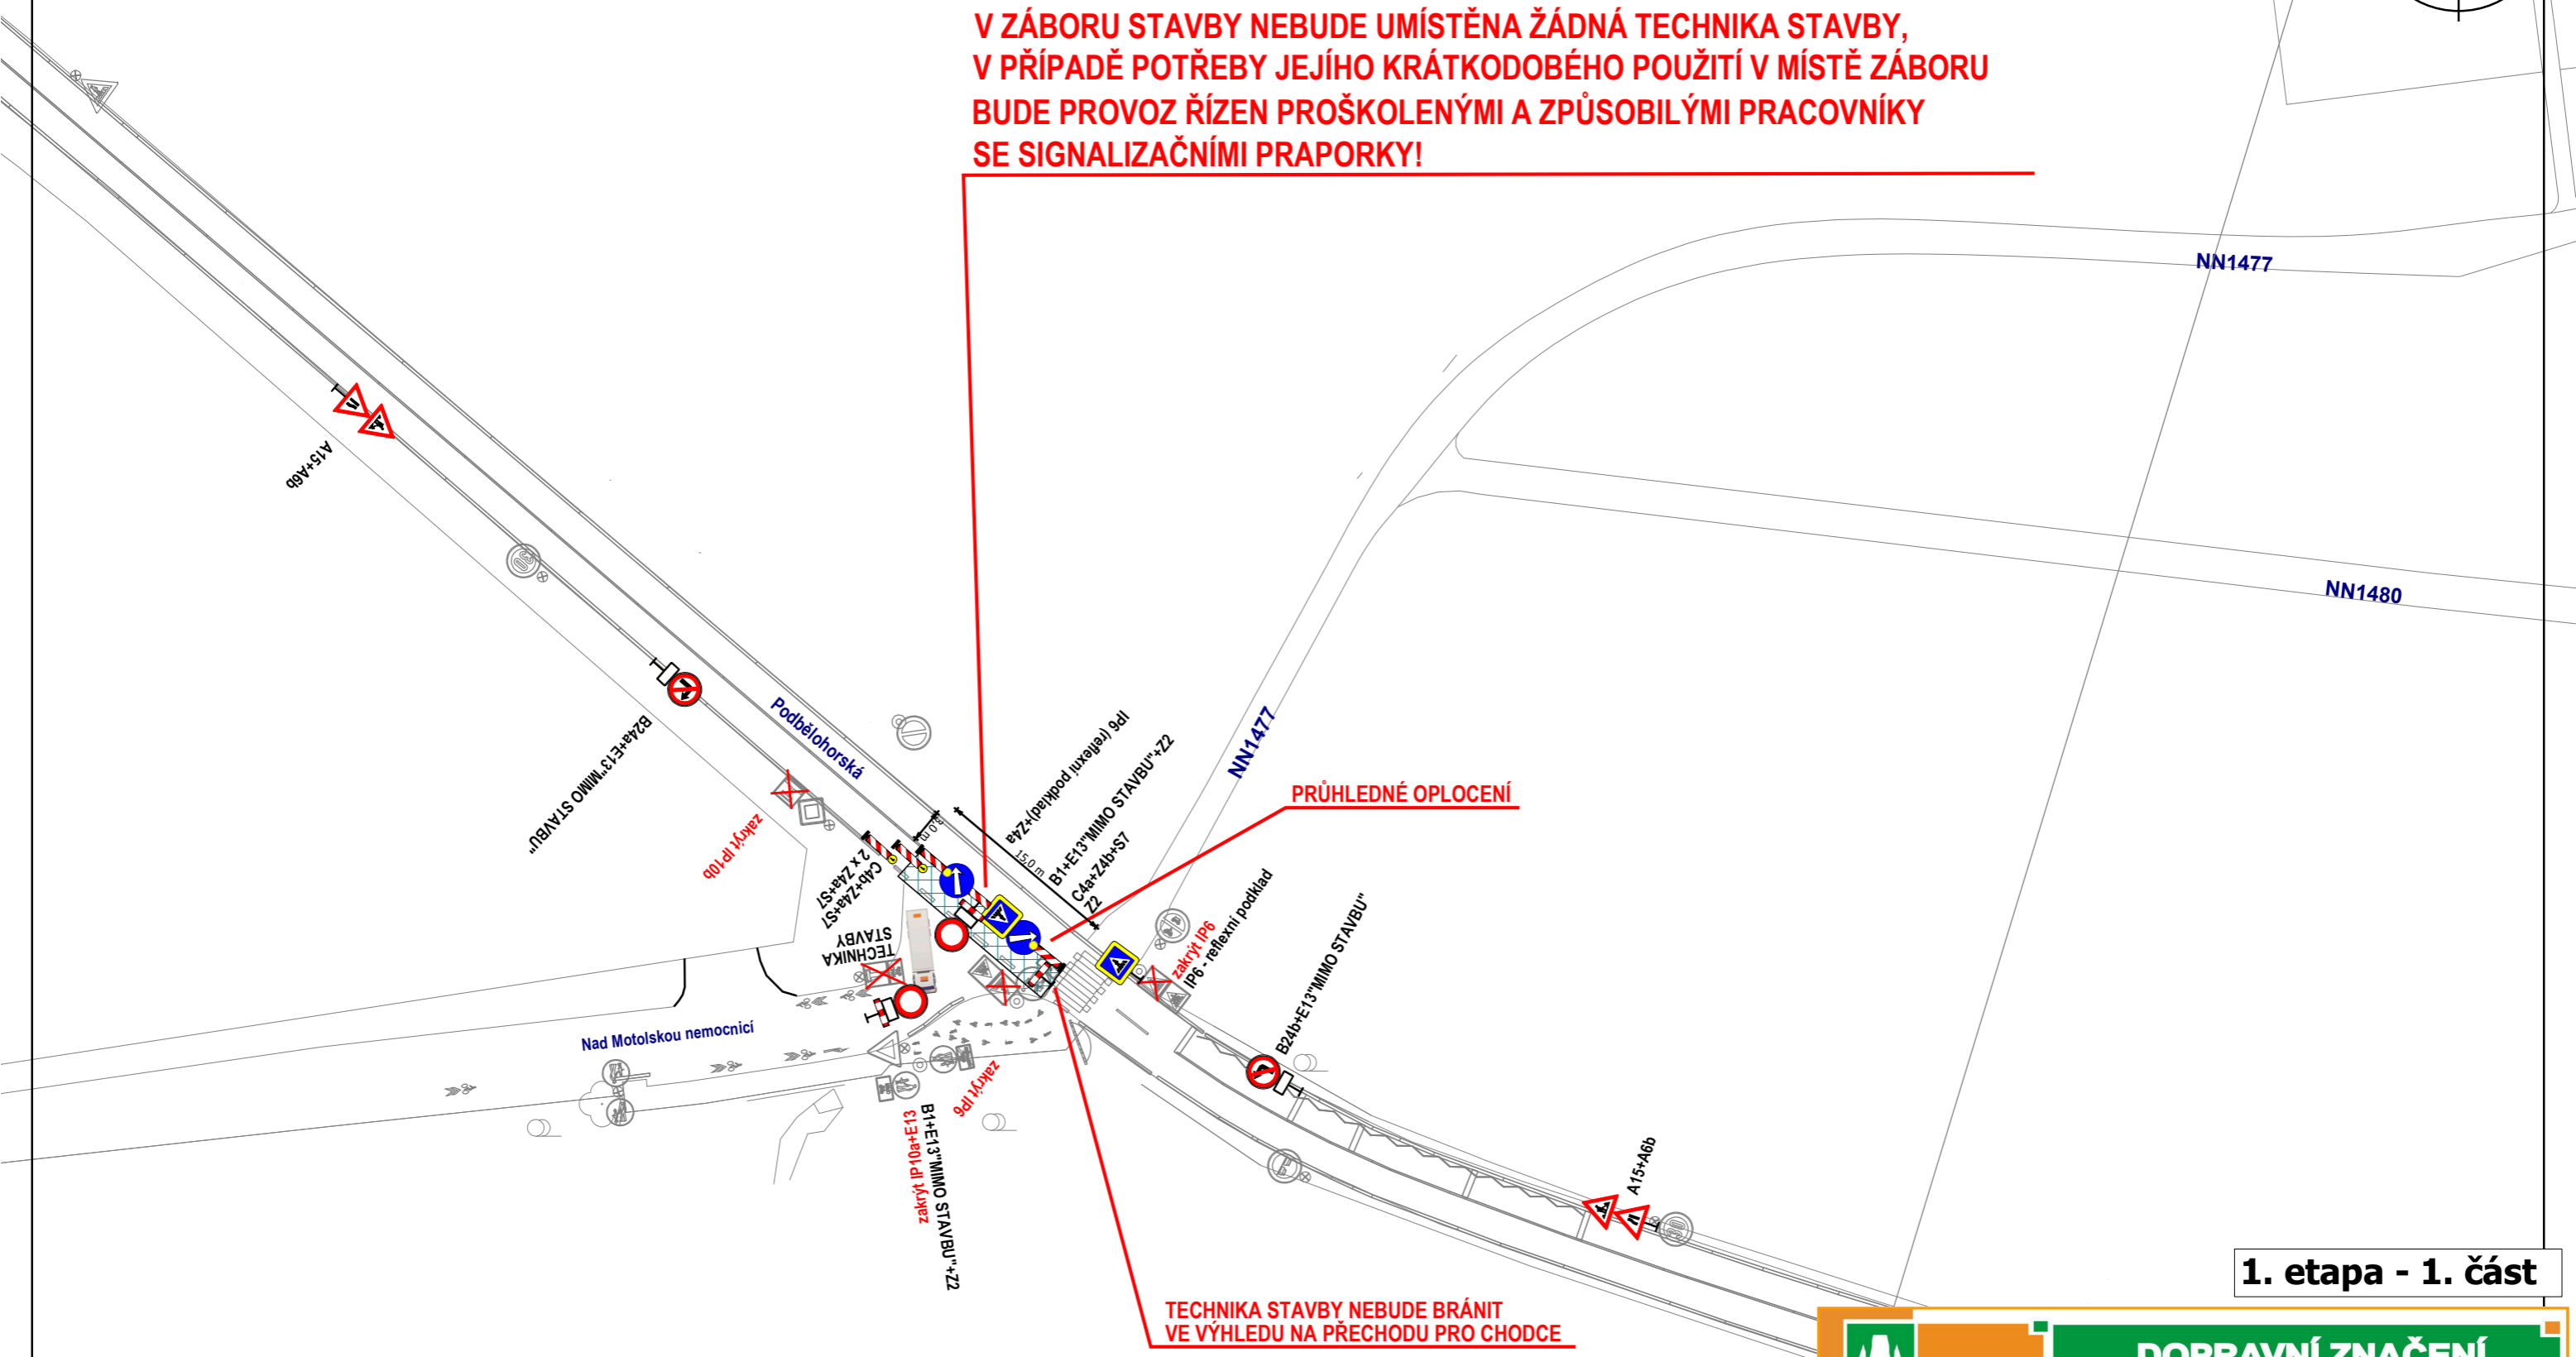


**TECHNIKA STAVBY NEBUDE BRÁNIT
VE VÝHLEDU NA PŘECHODU PRO CHODCE**

1. etapa - 1. část


	DOPRAVNÍ ZNAČENÍ PROJEKTOVÁ KANCELÁŘ EN ISO 9001 certifikováno RWTÜV	
	PRAŽSKÉ SLUŽBY, a.s. <small>A Pod Šancemi 444/1, 180 77 Praha 9 ■ T +420 284 091 660, F +420 284 091 667 ■ E dts@psas.cz ■ W www.psas.cz IČ 60194120 ■ DIČ CZ 60194120 ■ bankovní spojení KB Praha 8, č.ú.7607091/0100 Společnost zapsána v obchodním rejstříku vedeném Městským soudem v Praze v oddíle B, vložka 2432 dne 1.2.1994</small>	
Vypracoval: Ing. Petr Urban Objednatel: Energie - stavební a báňská, a. s.	T +420 736 518 280 ■ E petr.urban@psas.cz	Schválil: Josef Chlaň Datum: 04/2026 Měřítko: 1 : 500 Č.zakázky:
Obnova vodovodních řadů, ul. Na Vypichu a Podbělohorská, Praha 6 (č. inv. akce 1/4/W57/00)		NÁVRH DIO

U 25 m
1 : 550

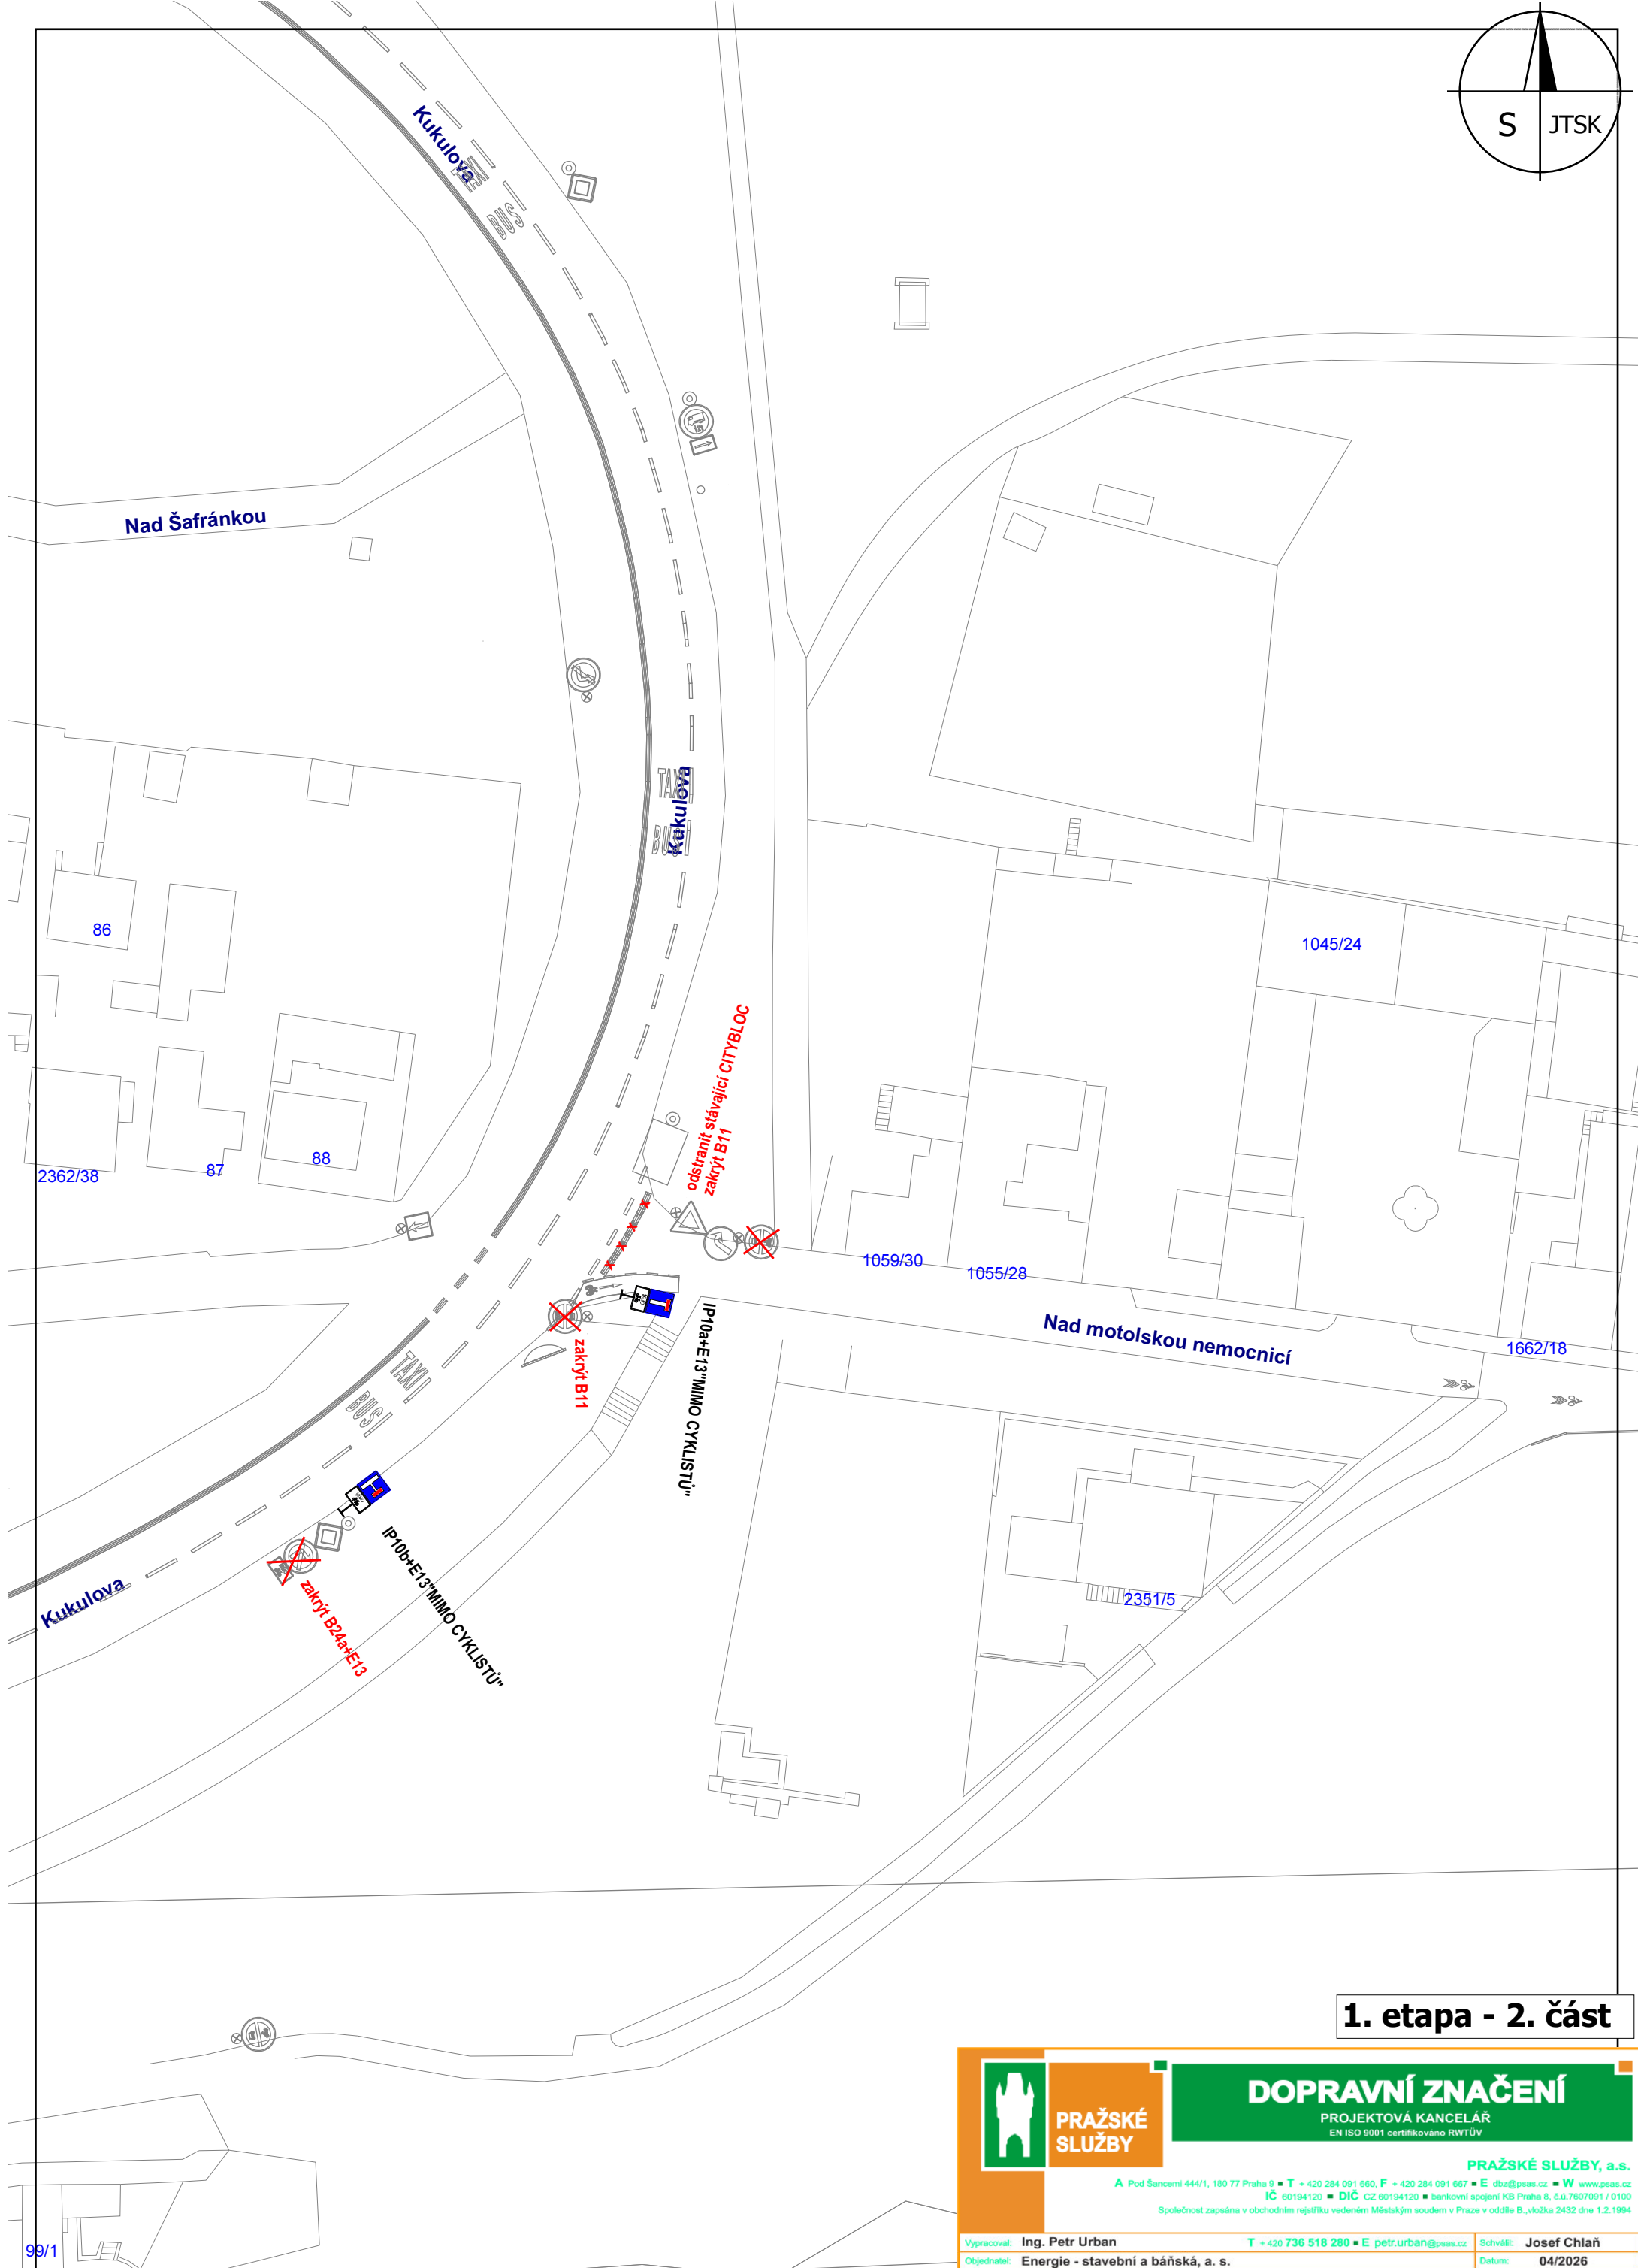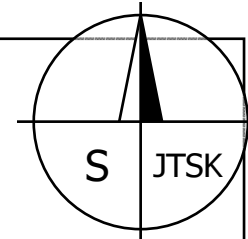

1. etapa - 2. část

	DOPRAVNÍ ZNAČENÍ	
	PROJEKTOVÁ KANCELÁŘ EN ISO 9001 certifikováno RWTÚV	
PRAŽSKÉ SLUŽBY, a.s. A Pod Šancemi 444/1, 180 77 Praha 9 ■ T + 420 284 091 660, F + 420 284 091 667 ■ E dbr@psas.cz ■ W www.psas.cz IČ 60194120 ■ DIČ CZ 60194120 ■ bankovní spojení KB Praha 8, č.ú. 7607091 / 0100 Společnost zapsána v obchodním rejstříku vedeném Městským soudem v Praze v oddíle B, vložka 2432 dne 1.2.1994		
Vypracoval: Ing. Petr Urban T + 420 736 518 280 ■ E petr.urban@psas.cz	Schválil: Josef Chlaň	
Objednatel: Energie - stavební a báňská, a. s.	Datum: 04/2026	
Akce: Obnova vodovodních řadů, ul. Na Vypichu a Podbělohorská, Praha 6 (č. inv. akce 1/4/W57/00)	Měřítko: 1 : 500	
	Č.zakázky:	NÁVRH DIO

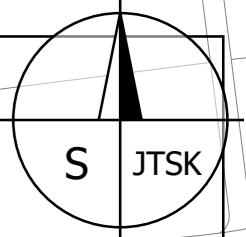

NN1477

NN1480

PRŮHLEDNÉ OPLOČENÍ

**V ZÁBORU STAVBY NEBUDE UMÍSTĚNA ŽÁDNÁ TECHNIKA STAVBY,
V PŘÍPADĚ POTŘEBY JEJÍHO KRÁTKODOBÉHO POUŽITÍ V MÍSTĚ ZÁBORU
BUDE PROVOZ ŘÍZEN PROŠKOLENÝMI A ZPŮSOBILÝMI PRACOVNÍKY
SE SIGNALIZAČNÍMI PRAPORKY!**

**TECHNIKA STAVBY NEBUDE BRÁNIT
VE VÝHLEDU NA PŘECHODU PRO CHODCE**

NAD MOTOLSKOU NEMOCNICÍ
A 15 + A 6b

A 15 + A 6b

9 díl 16. díl
Z 4a
C 4b + Z 4a + 57

zakrytí IP 6
IP 6 - reálný podklad

NN1477

B 24b + E 9


A 15 + A 6b

Podbělohorská


2. etapa

0 25 m
1 : 550

	PRAŽSKÉ SLUŽBY	DOPRAVNÍ ZNAČENÍ
	PROJEKTOVÁ KANCELÁŘ EN ISO 9001 certifikováno RWTÜV	PRAŽSKÉ SLUŽBY, a.s. A Pod Šancemi 444/1, 180 77 Praha 9 ■ T +420 284 091 660, F +420 284 091 667 ■ E dts@psas.cz ■ W www.psas.cz IČ 60194120 ■ DIČ CZ 60194120 ■ bankovní spojení KB Praha 8, č.ú.7607091/0100 Společnost zapsána v obchodním rejstříku vedeném Městským soudem v Praze v oddíle B, vložka 2432 dne 1.2.1994
Vypracoval: Ing. Petr Urban Objednatel: Energie - stavební a báňská, a. s.	T +420 736 518 280 ■ E petr.urban@psas.cz	Schválil: Josef Chláň Datum: 04/2026
Akce: Obnova vodovodních řadů, ul. Na Vypichu a Podbělohorská, Praha 6 (č. inv. akce 1/4/W57/00)		Měřítko: 1 : 500 Č.zakázky: NÁVRH DIO

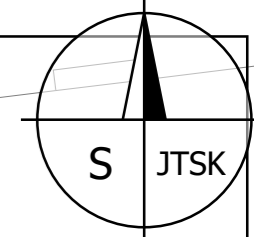



**V ZÁBORU STAVBY NEBUDE UMÍSTĚNA ŽÁDNÁ TECHNIKA STAVBY,
V PŘÍPADĚ POTŘEBY JEJÍHO KRÁTKODOBÉHO POUŽITÍ V MÍSTĚ ZÁBORU
BUDE PROVOZ ŘÍZEN PROŠKOLENÝMI A ZPŮSOBILÝMI PRACOVNÍKY
SE SIGNALIZAČNÍMI PRAPORKKY!**

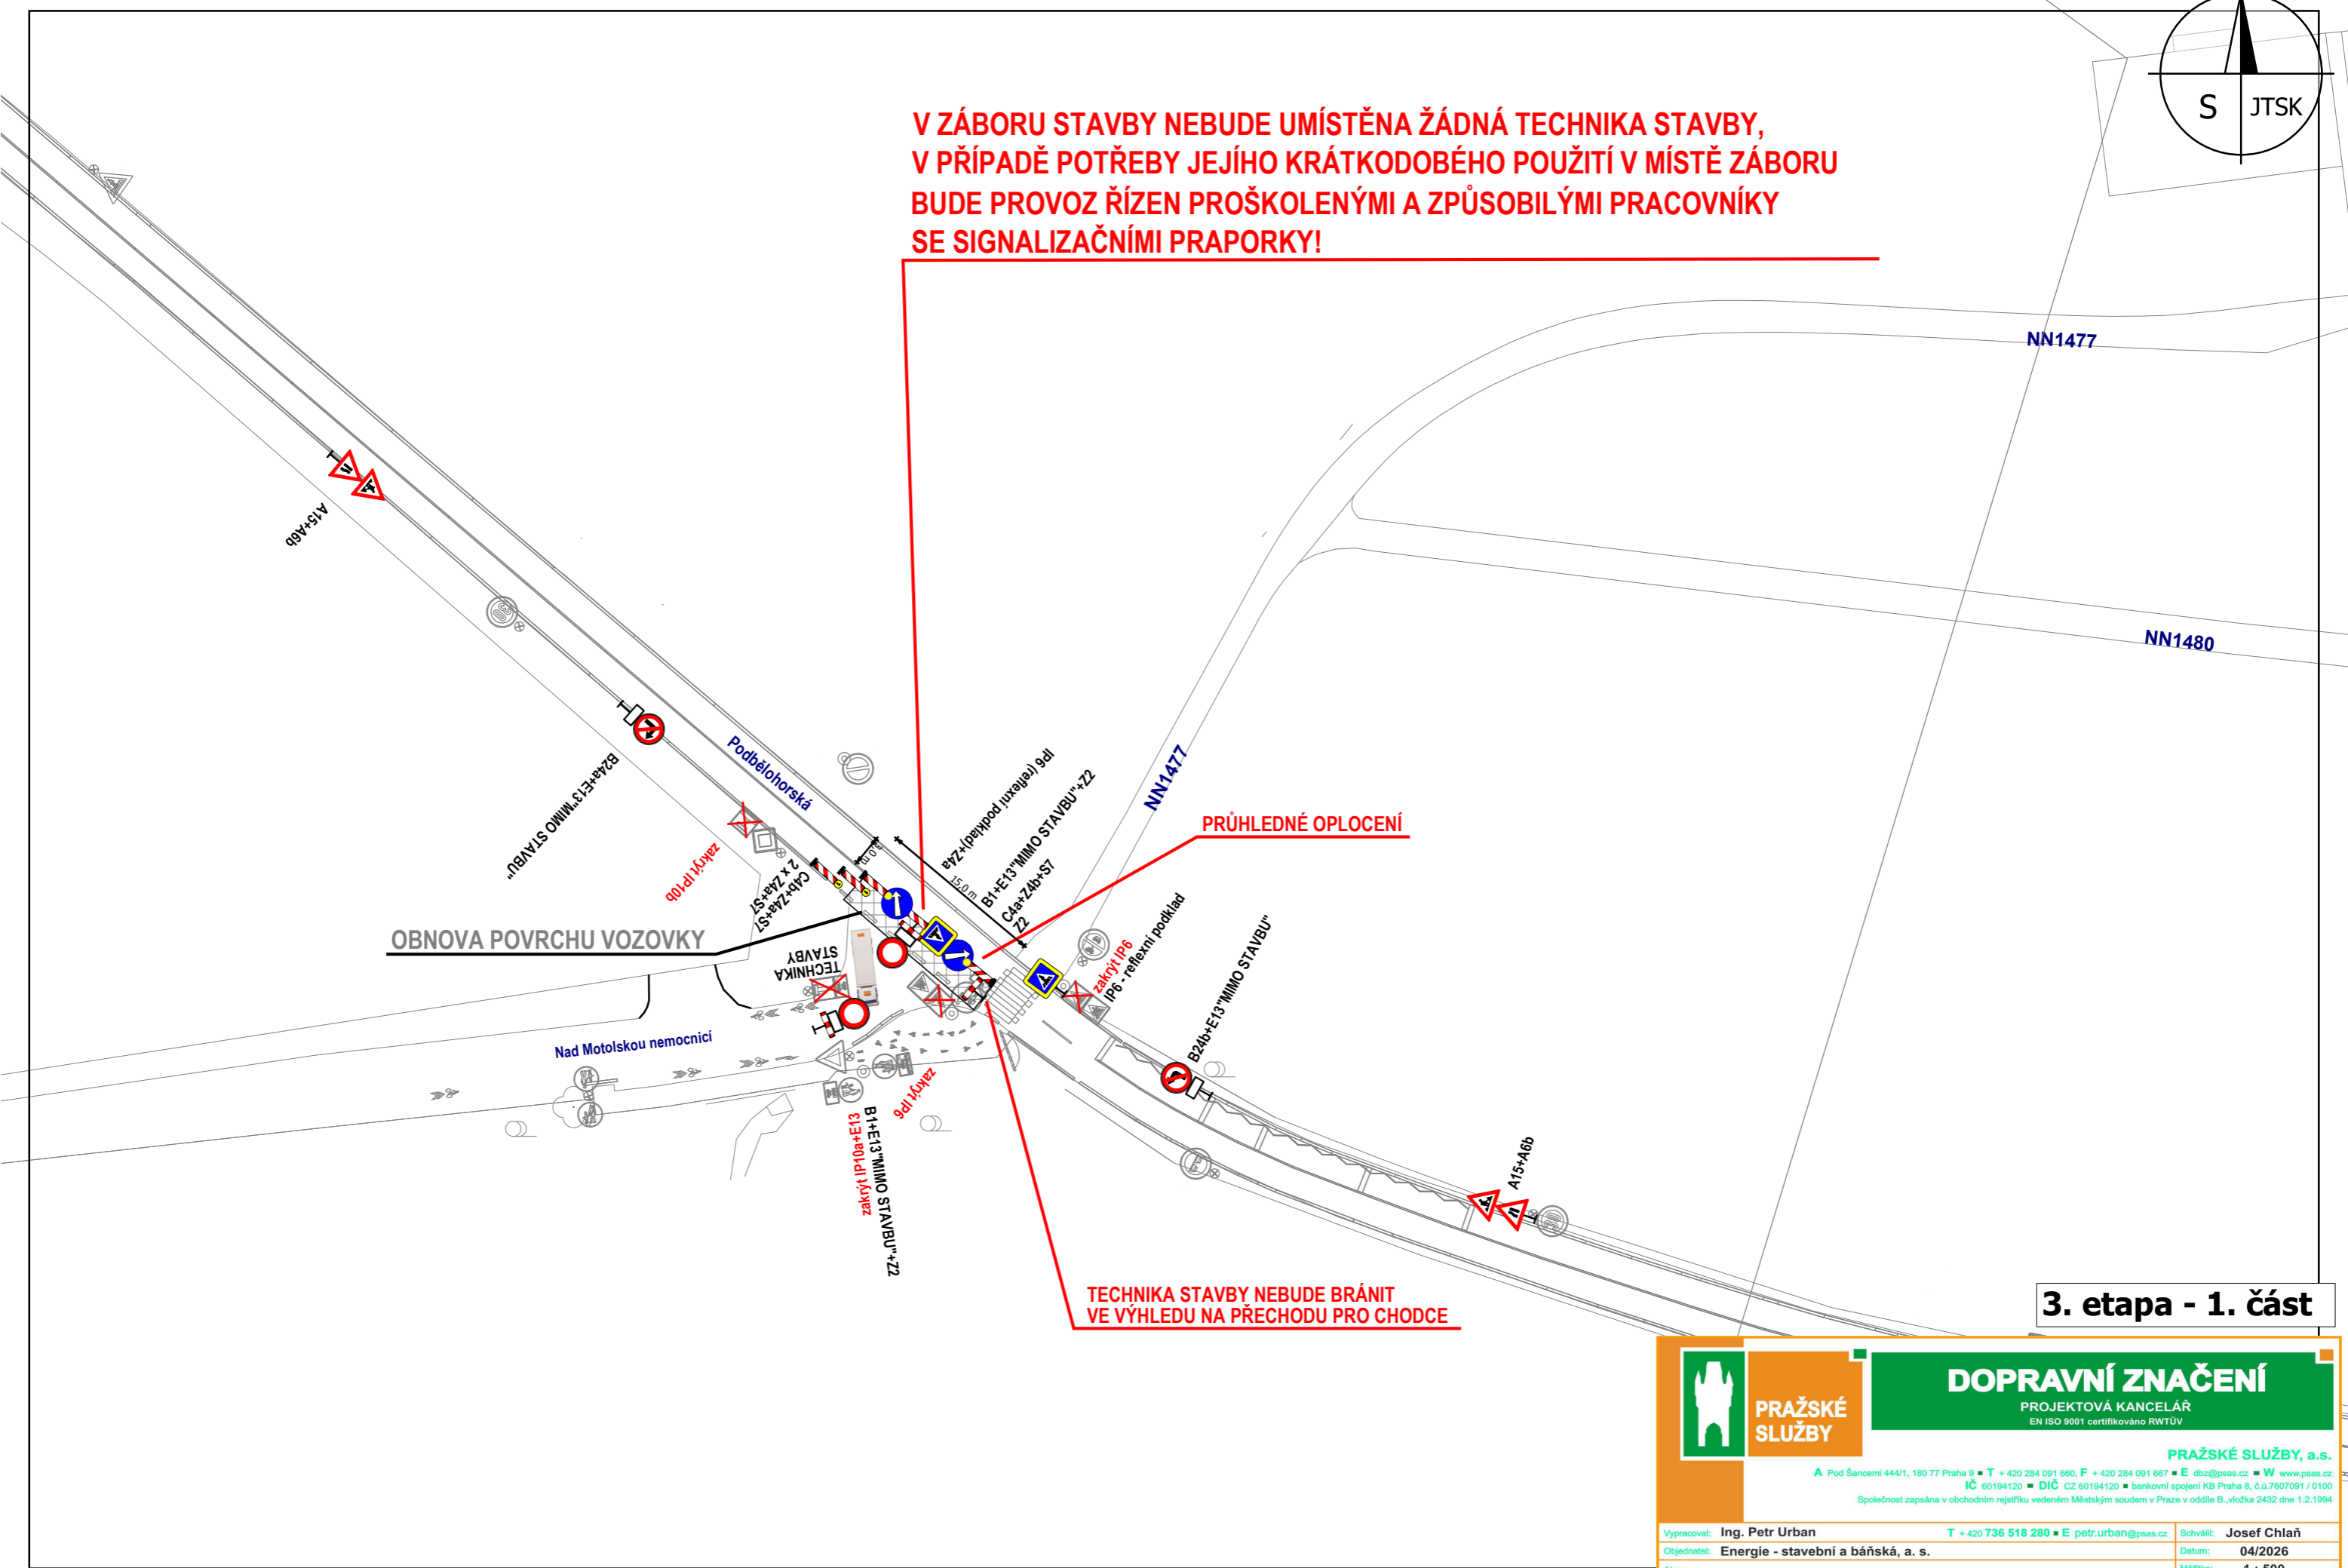

3. etapa - 1. část

0 25 m
1 : 550

	DOPRAVNÍ ZNAČENÍ PROJEKTOVÁ KANCELÁŘ EN ISO 9001 certifikováno RWTÜV	
	PRAŽSKÉ SLUŽBY, a.s. <small>A Pod Šancemi 444/1, 180 77 Praha 9 ■ T +420 284 091 660, F +420 284 091 667 ■ E dts@psas.cz ■ W www.psas.cz IČ 60194120 ■ DIČ CZ 60194120 ■ bankovní spojení KB Praha 8, č.ú.7607091/0100 Společnost zapsána v obchodním rejstříku vedeném Městským soudem v Praze v oddíle B, vložka 2432 dne 1.2.1994</small>	
Vypracoval: Ing. Petr Urban Objednatel: Energie - stavební a báňská, a. s.	T +420 736 518 280 ■ E petr.urban@psas.cz	Schválil: Josef Chlaň Datum: 04/2026 Měřítko: 1 : 500 Č.zakázky:
Akce: Obnova vodovodních řadů, ul. Na Vypichu a Podbělohorská, Praha 6 (č. inv. akce 1/4/W57/00)		NÁVRH DIO

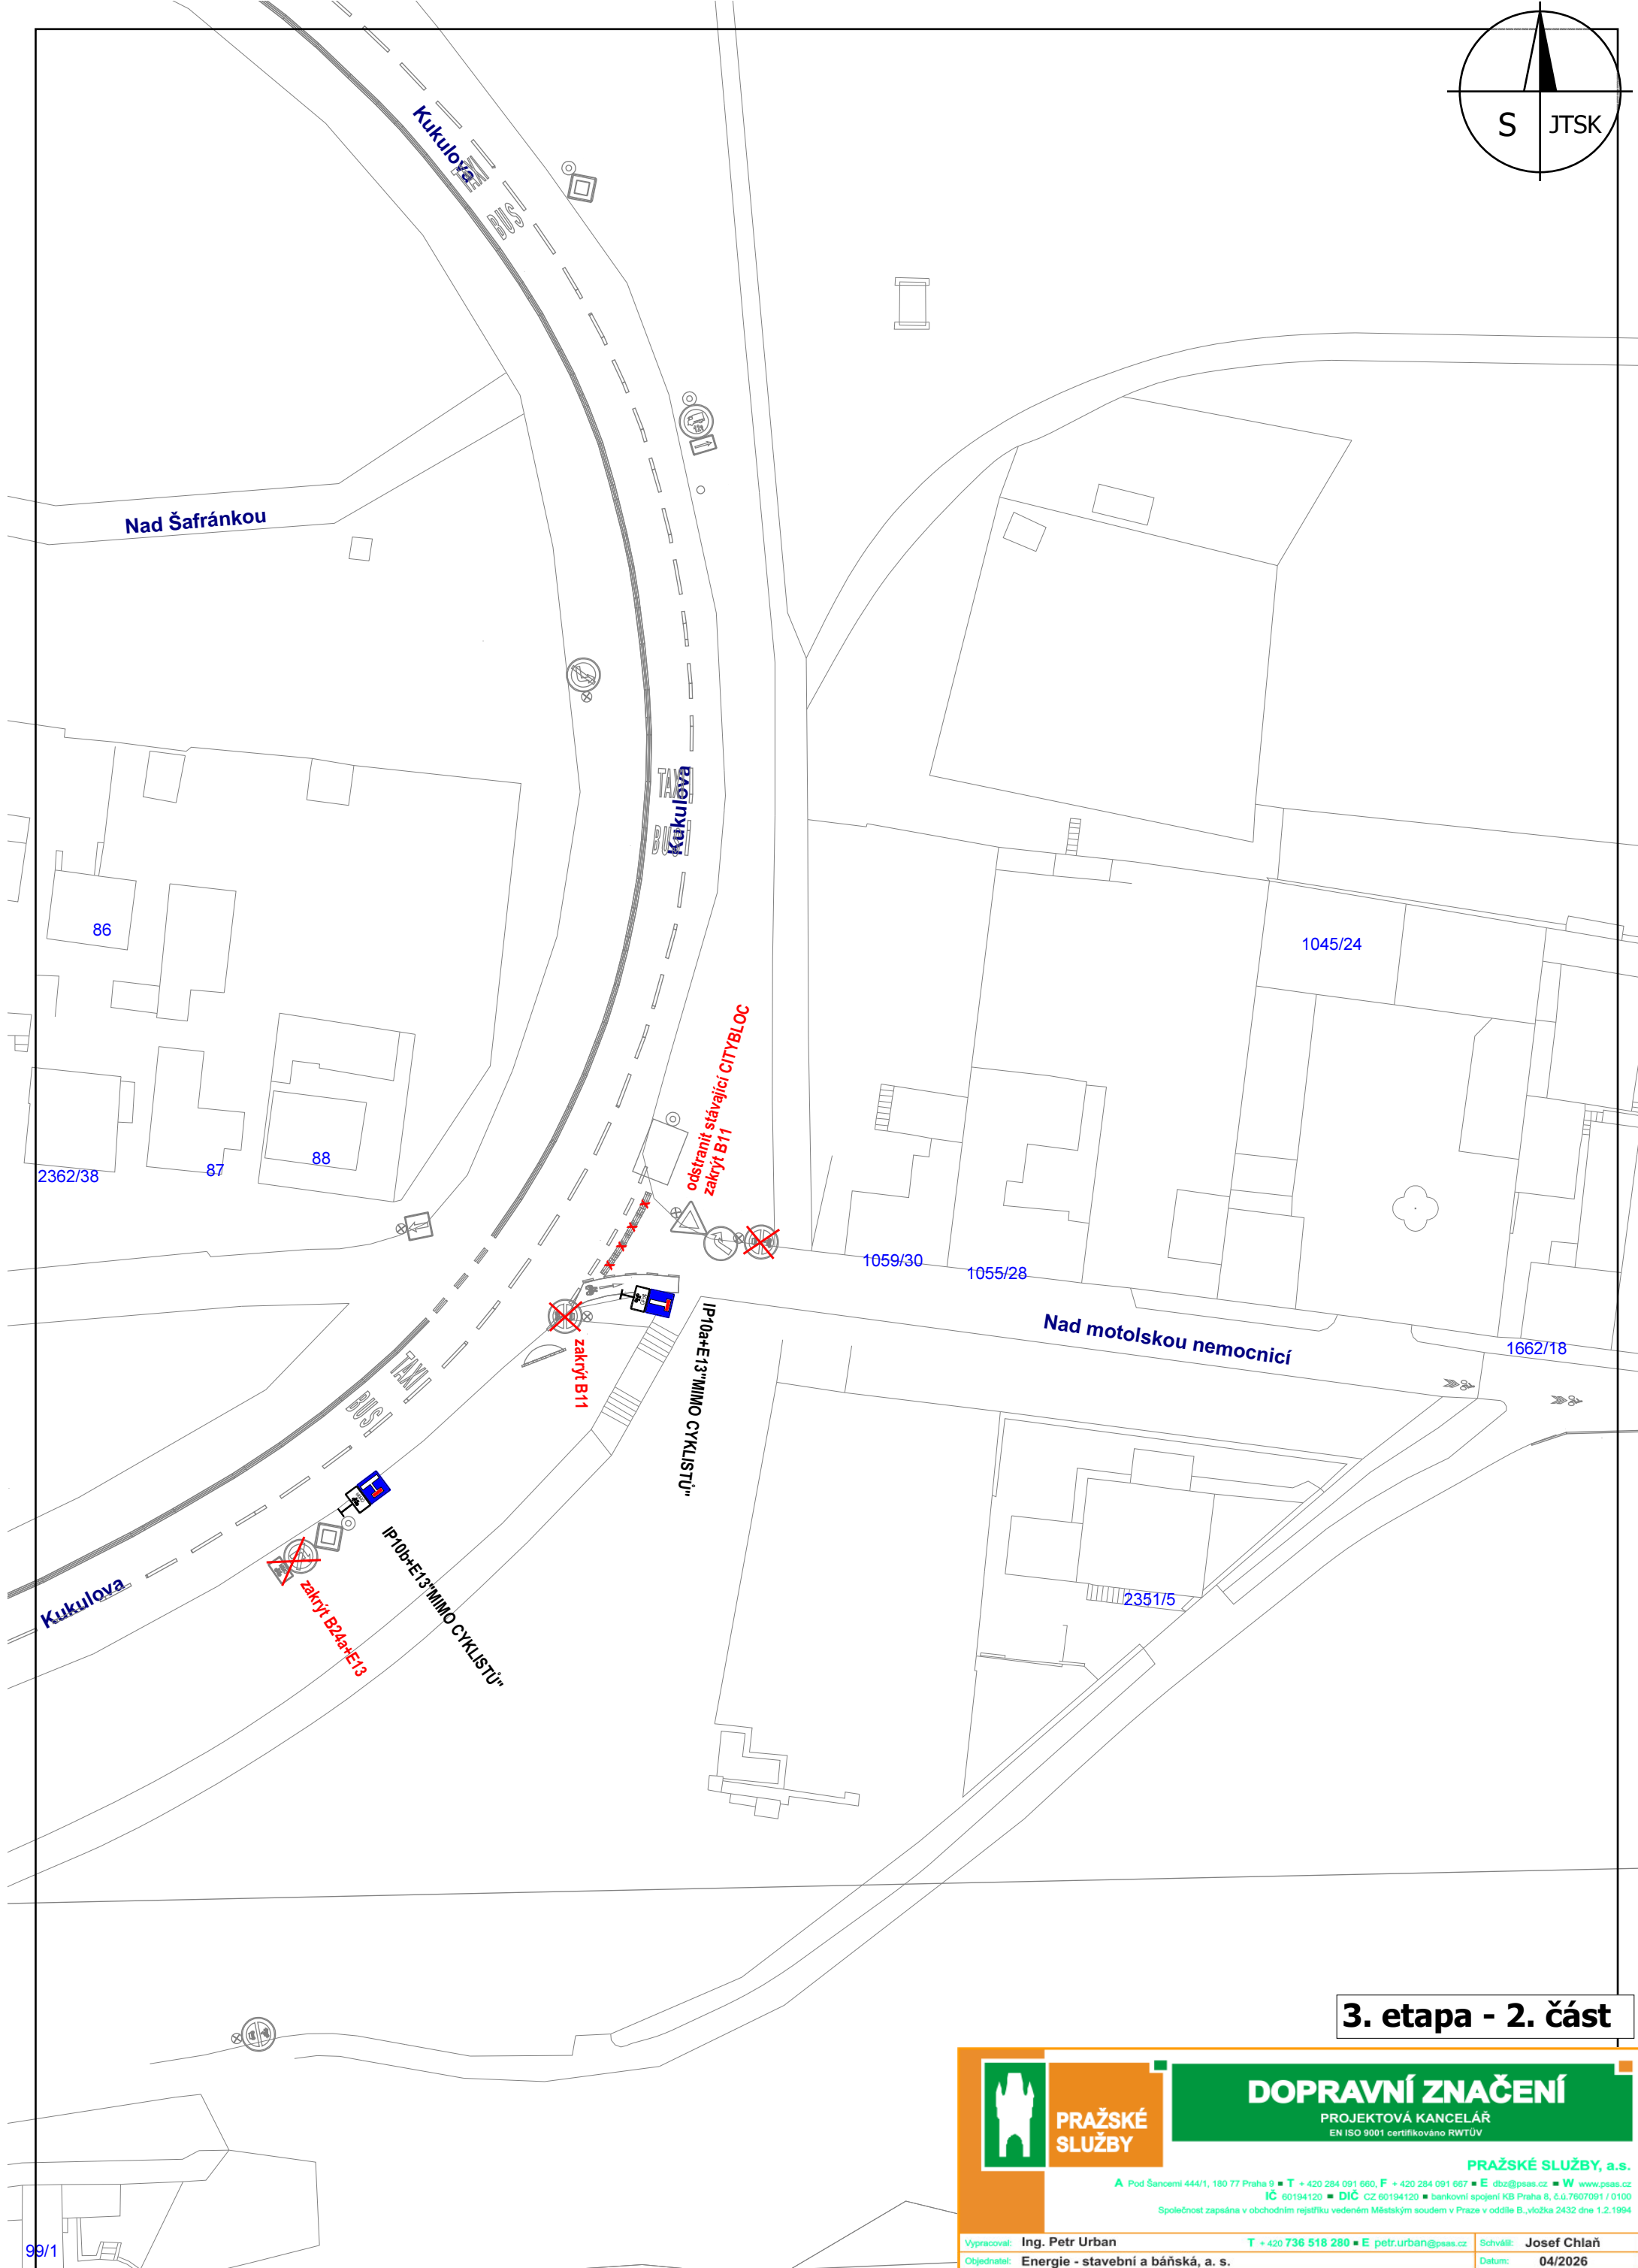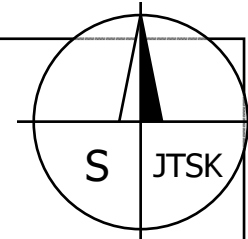

3. etapa - 2. část

	DOPRAVNÍ ZNAČENÍ	
	PROJEKTOVÁ KANCELÁŘ EN ISO 9001 certifikováno RWTÚV	
PRAŽSKÉ SLUŽBY, a.s. A Pod Šancemi 444/1, 180 77 Praha 9 ■ T + 420 284 091 660, F + 420 284 091 667 ■ E dbr@psas.cz ■ W www.psas.cz IČ 60194120 ■ DIČ CZ 60194120 ■ bankovní spojení KB Praha 8, č.ú. 7607091 / 0100 Společnost zapsána v obchodním rejstříku vedeném Městským soudem v Praze v oddíle B, vložka 2432 dne 1.2.1994		
Vypracoval: Ing. Petr Urban T + 420 736 518 280 ■ E petr.urban@psas.cz	Schválil: Josef Chláň	
Objednatel: Energie - stavební a báňská, a. s.	Datum: 04/2026	
Akce: Obnova vodovodních řadů, ul. Na Vypichu a Podbělohorská, Praha 6 (č. inv. akce 1/4/W57/00)	Měřítko: 1 : 500	
	Č.zakázky:	NÁVRH DIO