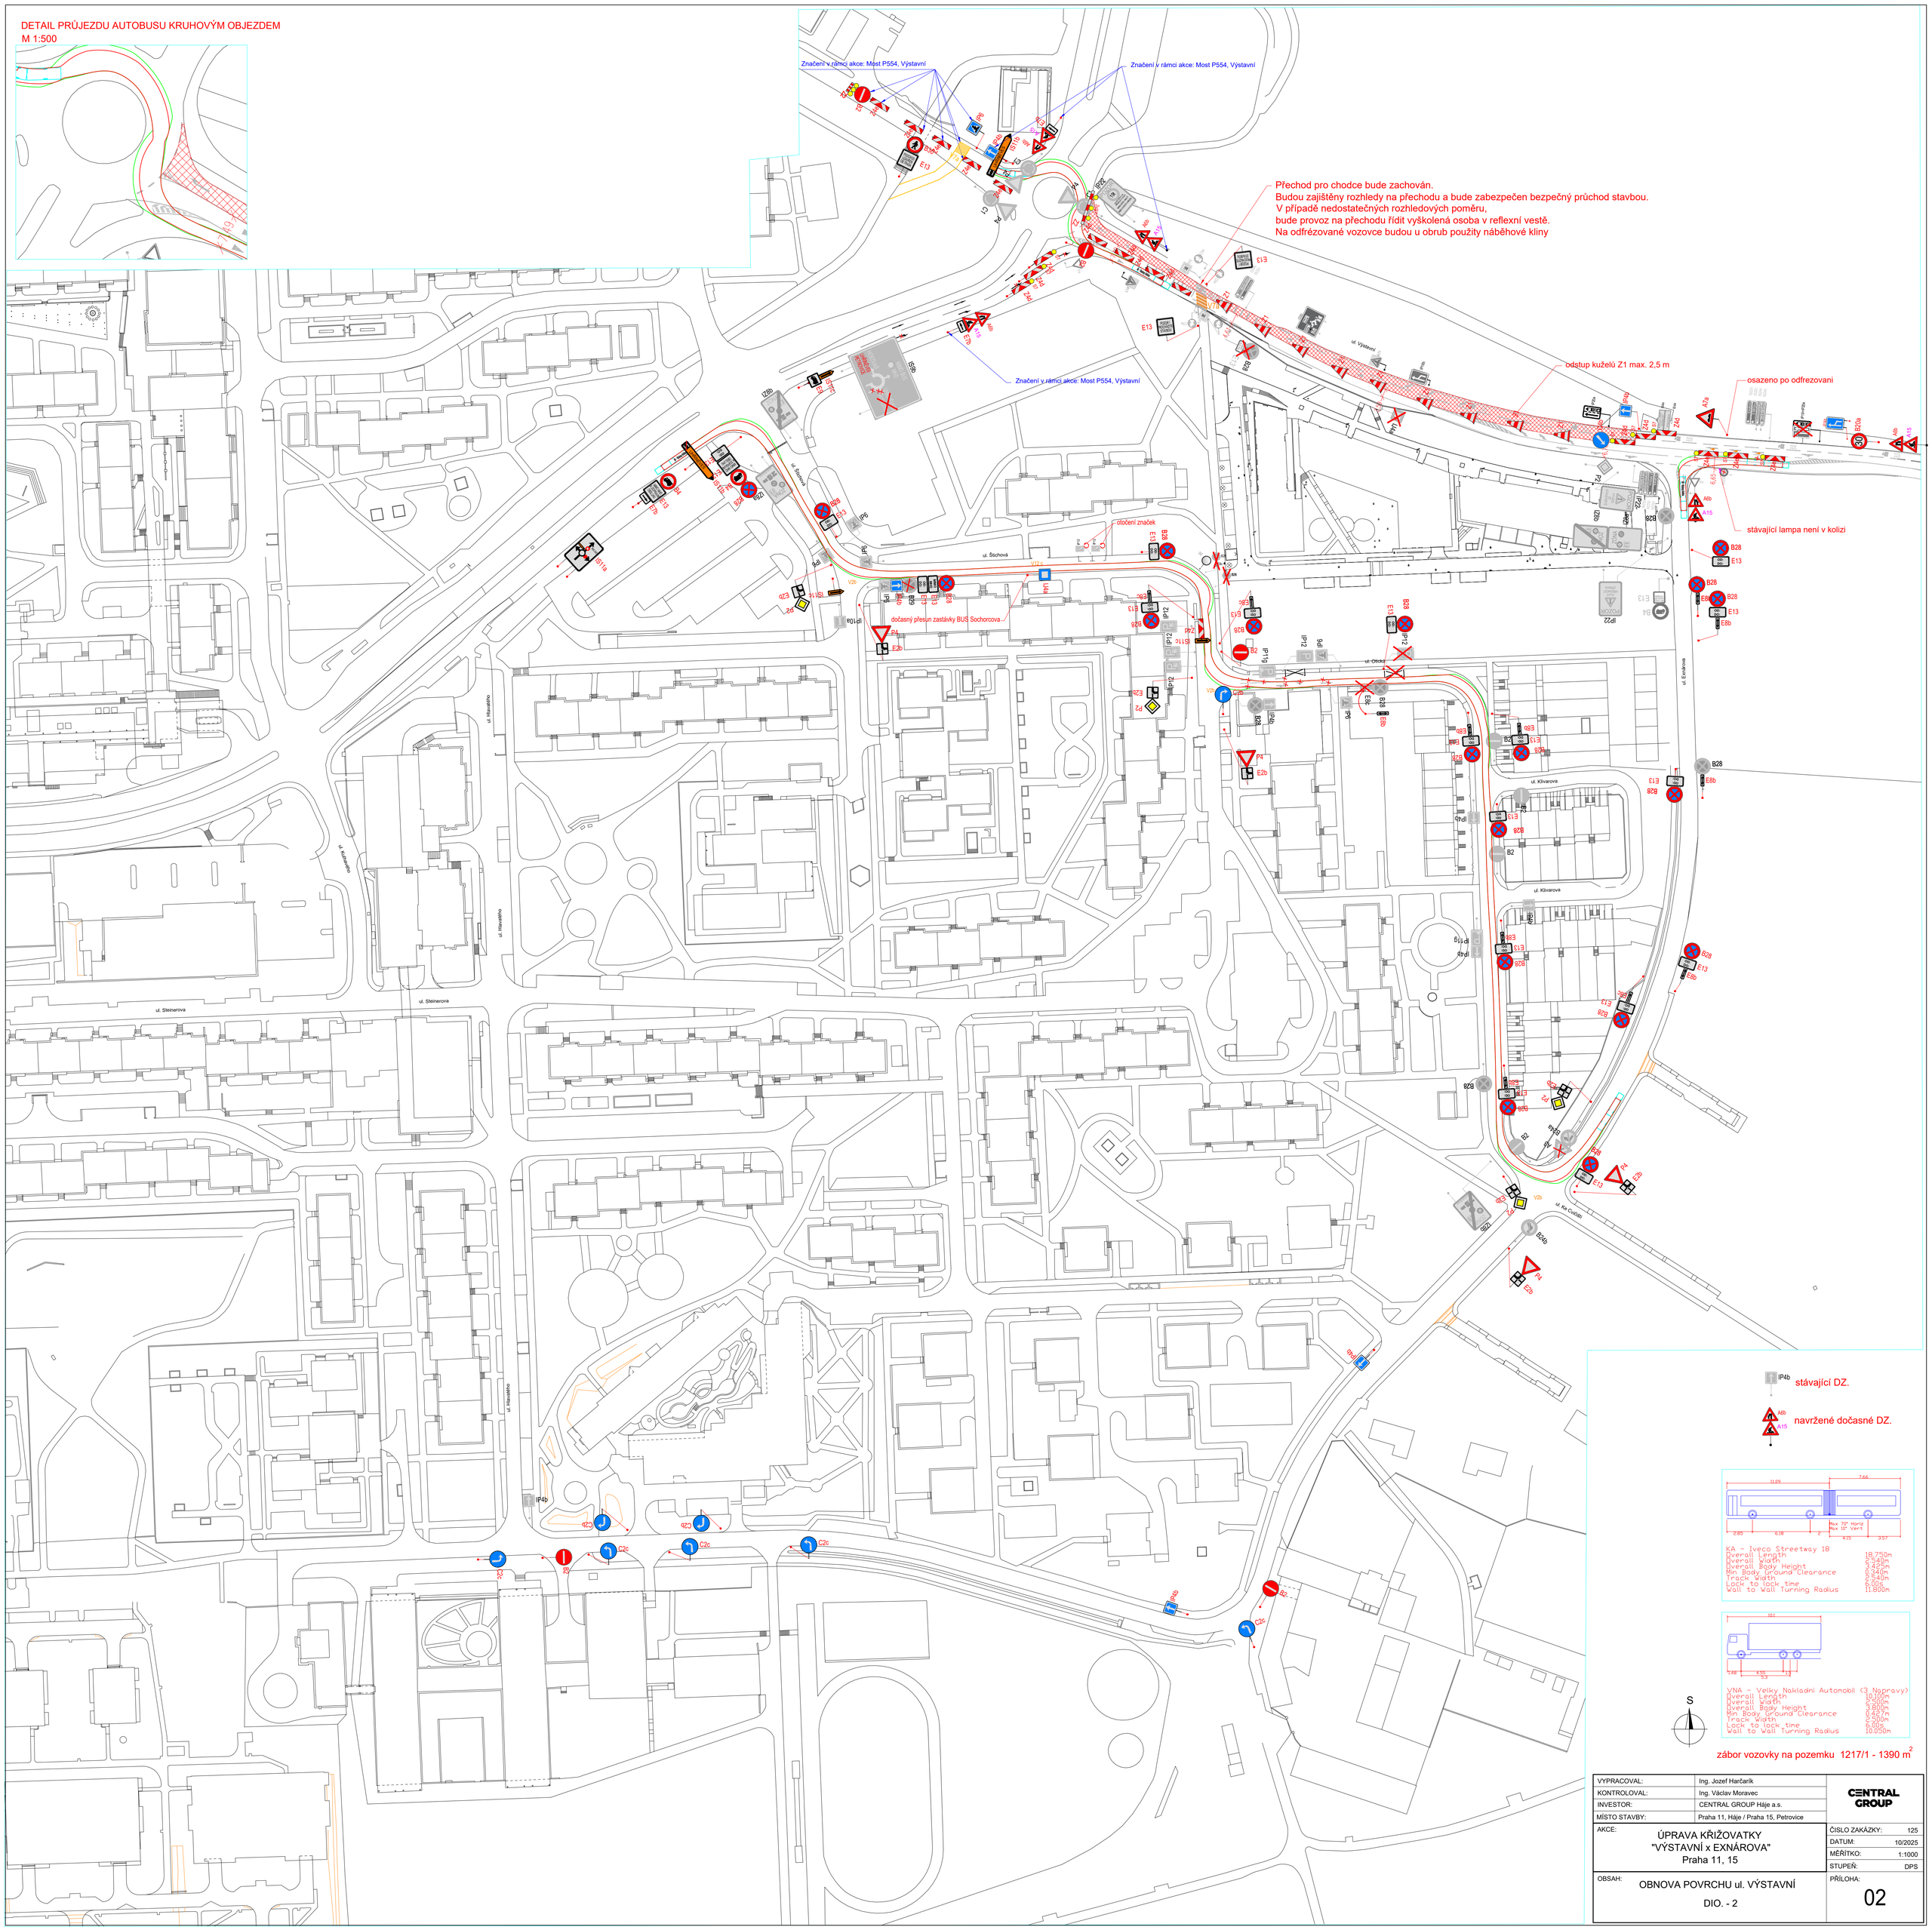

VYPRACOVAL:	Ing. Jozef Harčarík	CENTRAL GROUP
KONTROLOVAL:	Ing. Václav Moravec	
INVESTOR:	CENTRAL GROUP Háje a.s.	
MÍSTO STAVBY:	Praha 11, Háje / Praha 15, Petrovice	
AKCE:	ÚPRAVA KŘIŽOVATKY "VÝSTAVNÍ x EXNÁROVA" Praha 11, 15	ČÍSLO ZAKÁZKY: 125
		DATUM: 10/2025
		MĚŘÍTKO: 1:1000
		STUPEŇ: DPS
OBSAH:	OBNOVA POVRCHU ul. VÝSTAVNÍ DIO. - 2	PŘÍLOHA: 02