

1

2

Legenda:


- Nové navedení dopravního značení
- Trvalé dopravní značení a dopravní zařízení
- Zábor pro realizaci opravy vozovky - bude ohraničen stavebním oplocením - výměra 110 m²

DOPRAVNÍ INŽENÝRING PRAHA S.R.O.			
Dopravní inženýrské projekty a realizace dopravních opatření			
Název akce: Oprava vozovky			
- 3. etapa - část 1			

Legenda:

- Nové navedení dopravního značení
- Trvalé dopravní značení a dopravní zařízení
- Zábor pro realizaci opravy vozovky - bude ohraničen stavebním oplocením - výměra 40 m²

DOPRAVNÍ INŽENÝRING PRAHA S.R.O.			
Dopravní inženýrské projekty a realizace dopravních opatření			
Název akce: Oprava vozovky			
- 3. etapa - část 2			

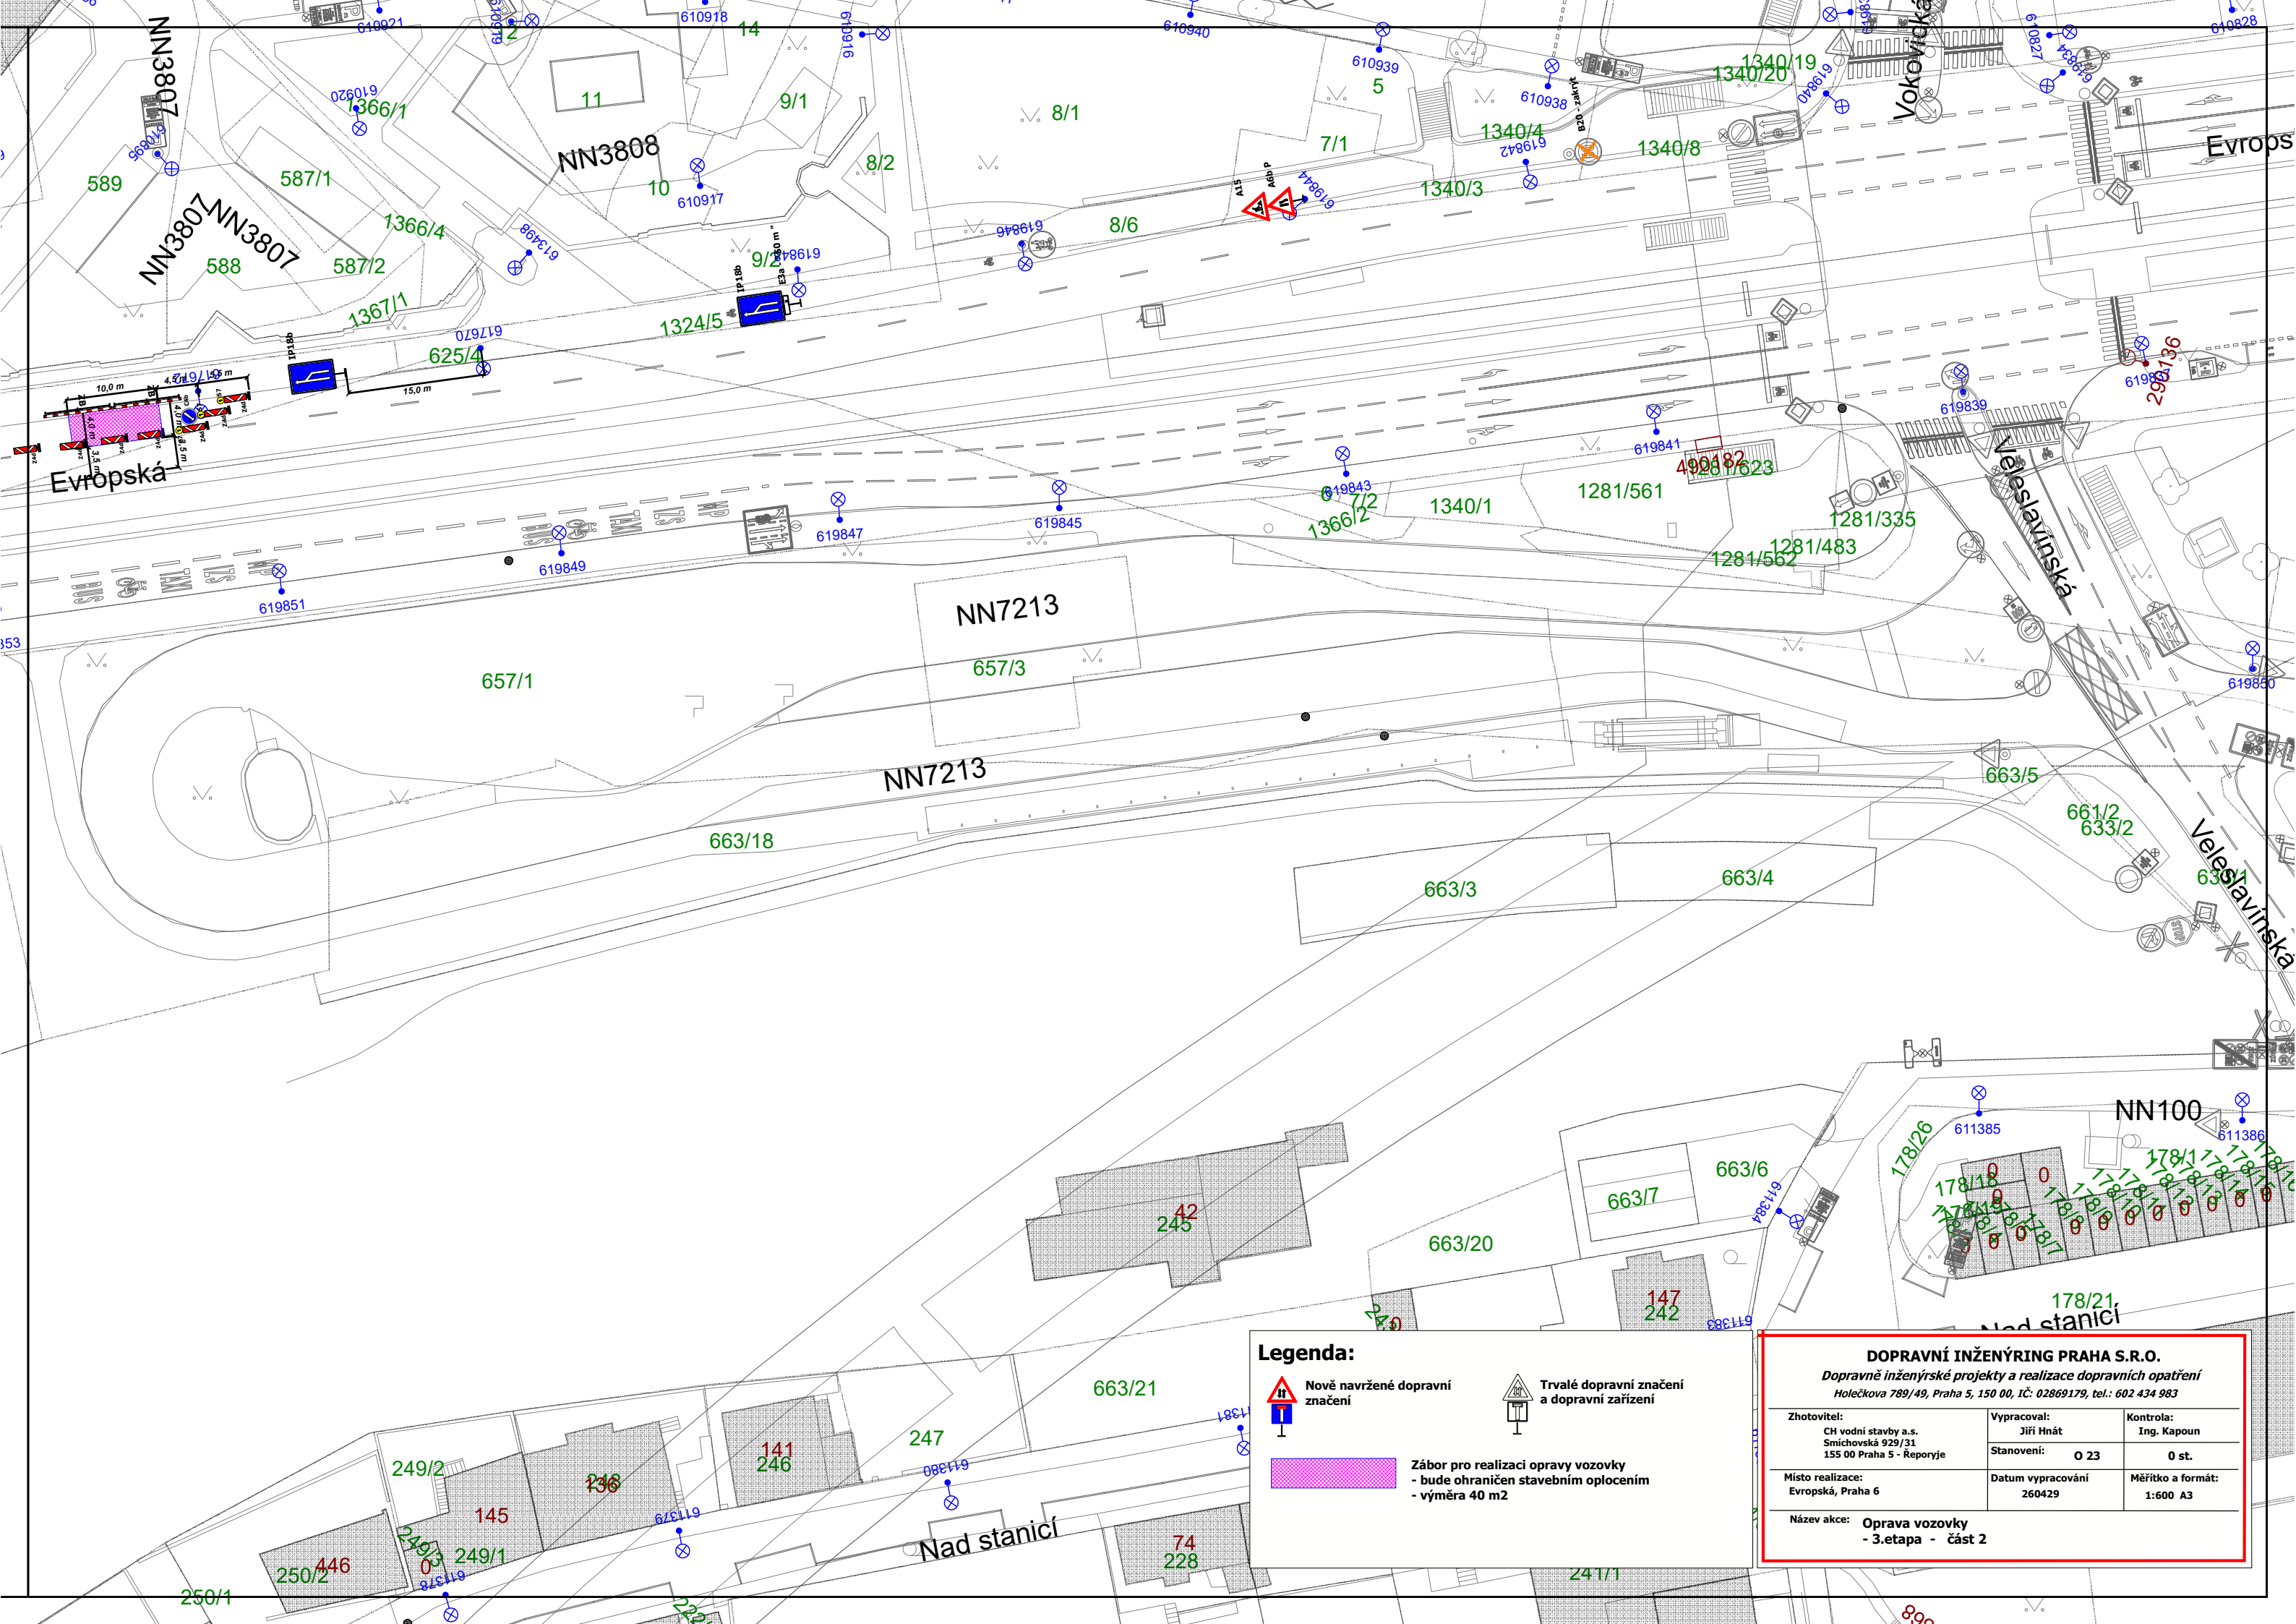


Legenda:

- Nově navržené dopravní značení
- Trvalé dopravní značení a dopravní zařízení
- Záběr pro realizaci opravy vozovky - bude ohraničen stavebním oplocením - výměra 40 m²

DOPRAVNÍ INŽENÝRING PRAHA S.R.O.
 Dopravné inženýrské projekty a realizace dopravních opatření
 Holečkova 789/49, Praha 5, 150 00, IČ: 02869179, tel.: 602 434 983

Zhotovitel: CH vodní stavby a.s. Smichovská 929/31 155 00 Praha 5 - Řeporyje	Vypracoval: Jiří Hnát Stanovení: 0 23	Kontrola: Ing. Kapoun 0 st.
Místo realizace: Evropská, Praha 6	Datum vypracování 260429	Měřítko a formát: 1:600 A3
Název akce: Oprava vozovky - 3.etapa - část 2		

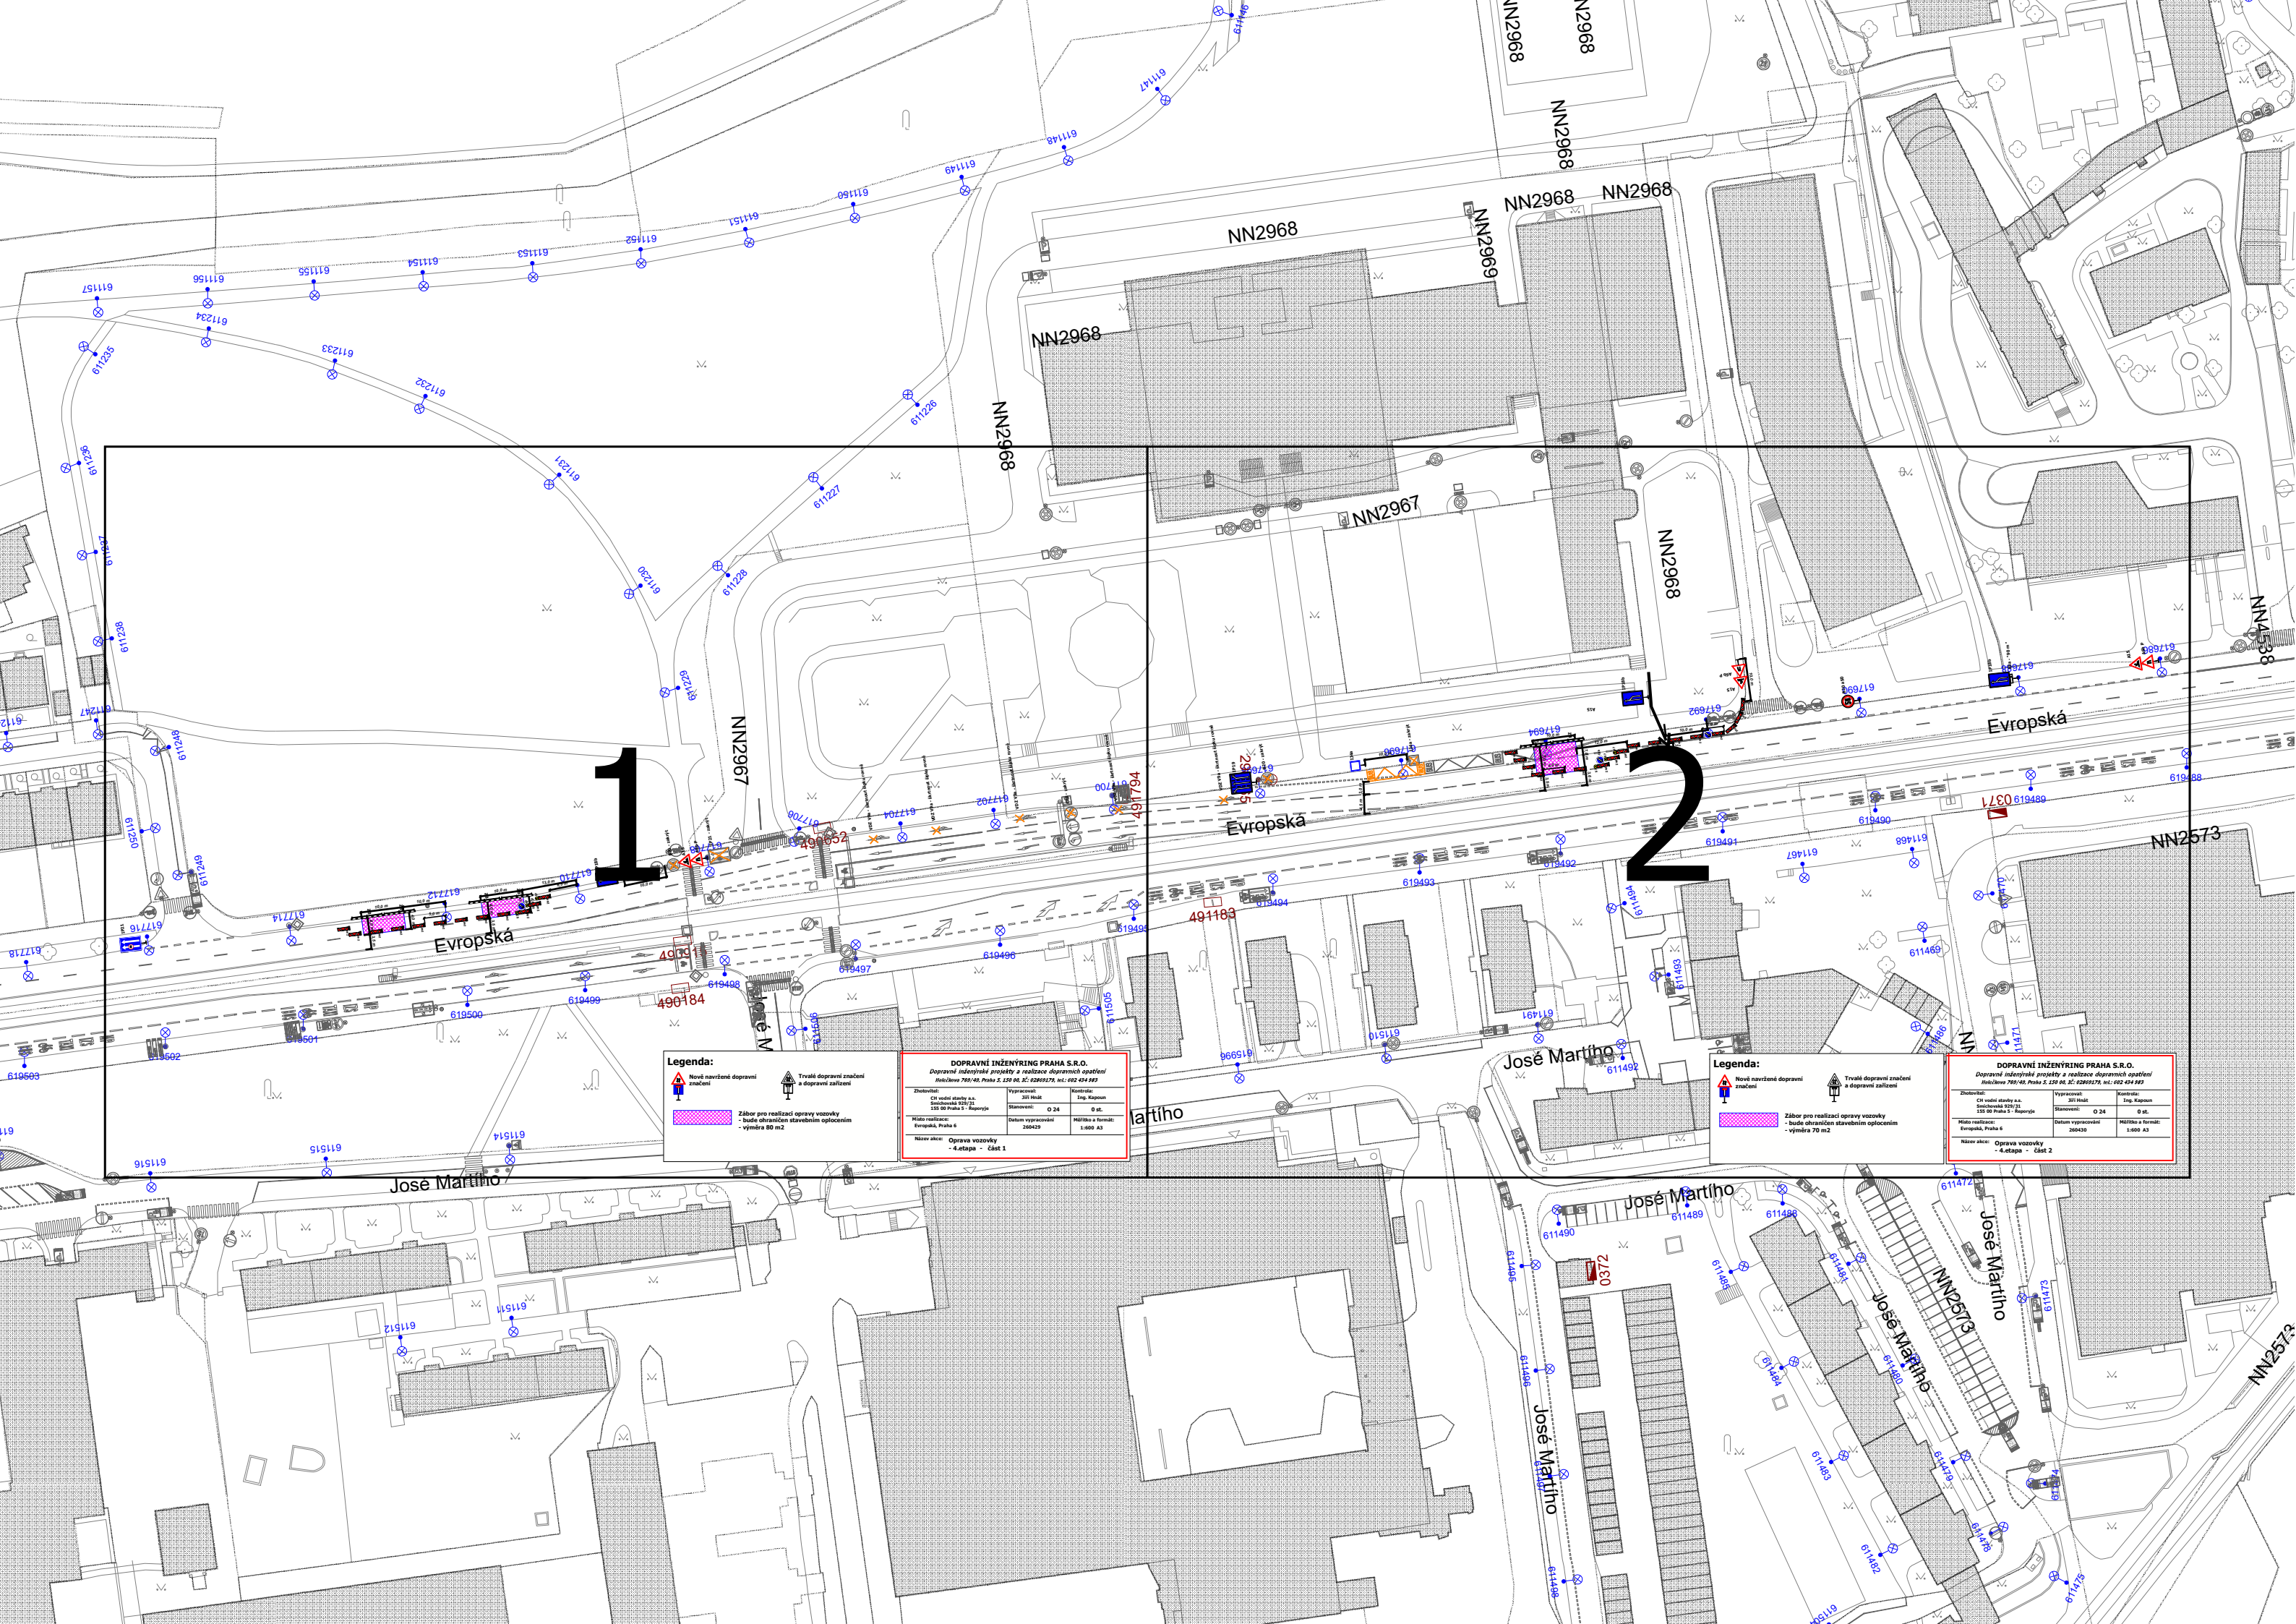

Legenda:

- Nové navržené dopravní značení
- Trvalé dopravní značení a dopravní zařízení
- Zábor pro realizaci opravy vozovky - bude ohraničen stavebním optocentrem - výměra 80 m²

DOPRAVNÍ INŽENÝRING PRAHA S.R.O.
 Dopravní inženýrské projekty a realizace dopravních opatření


Název akce:	Oprava vozovky - 4. etapa - část 1				

Legenda:


- Nové navržené dopravní značení
- Trvalé dopravní značení a dopravní zařízení
- Zábor pro realizaci opravy vozovky - bude ohraničen stavebním optocentrem - výměra 70 m²


DOPRAVNÍ INŽENÝRING PRAHA S.R.O.
 Dopravní inženýrské projekty a realizace dopravních opatření


Název akce:	Oprava vozovky - 4. etapa - část 2				

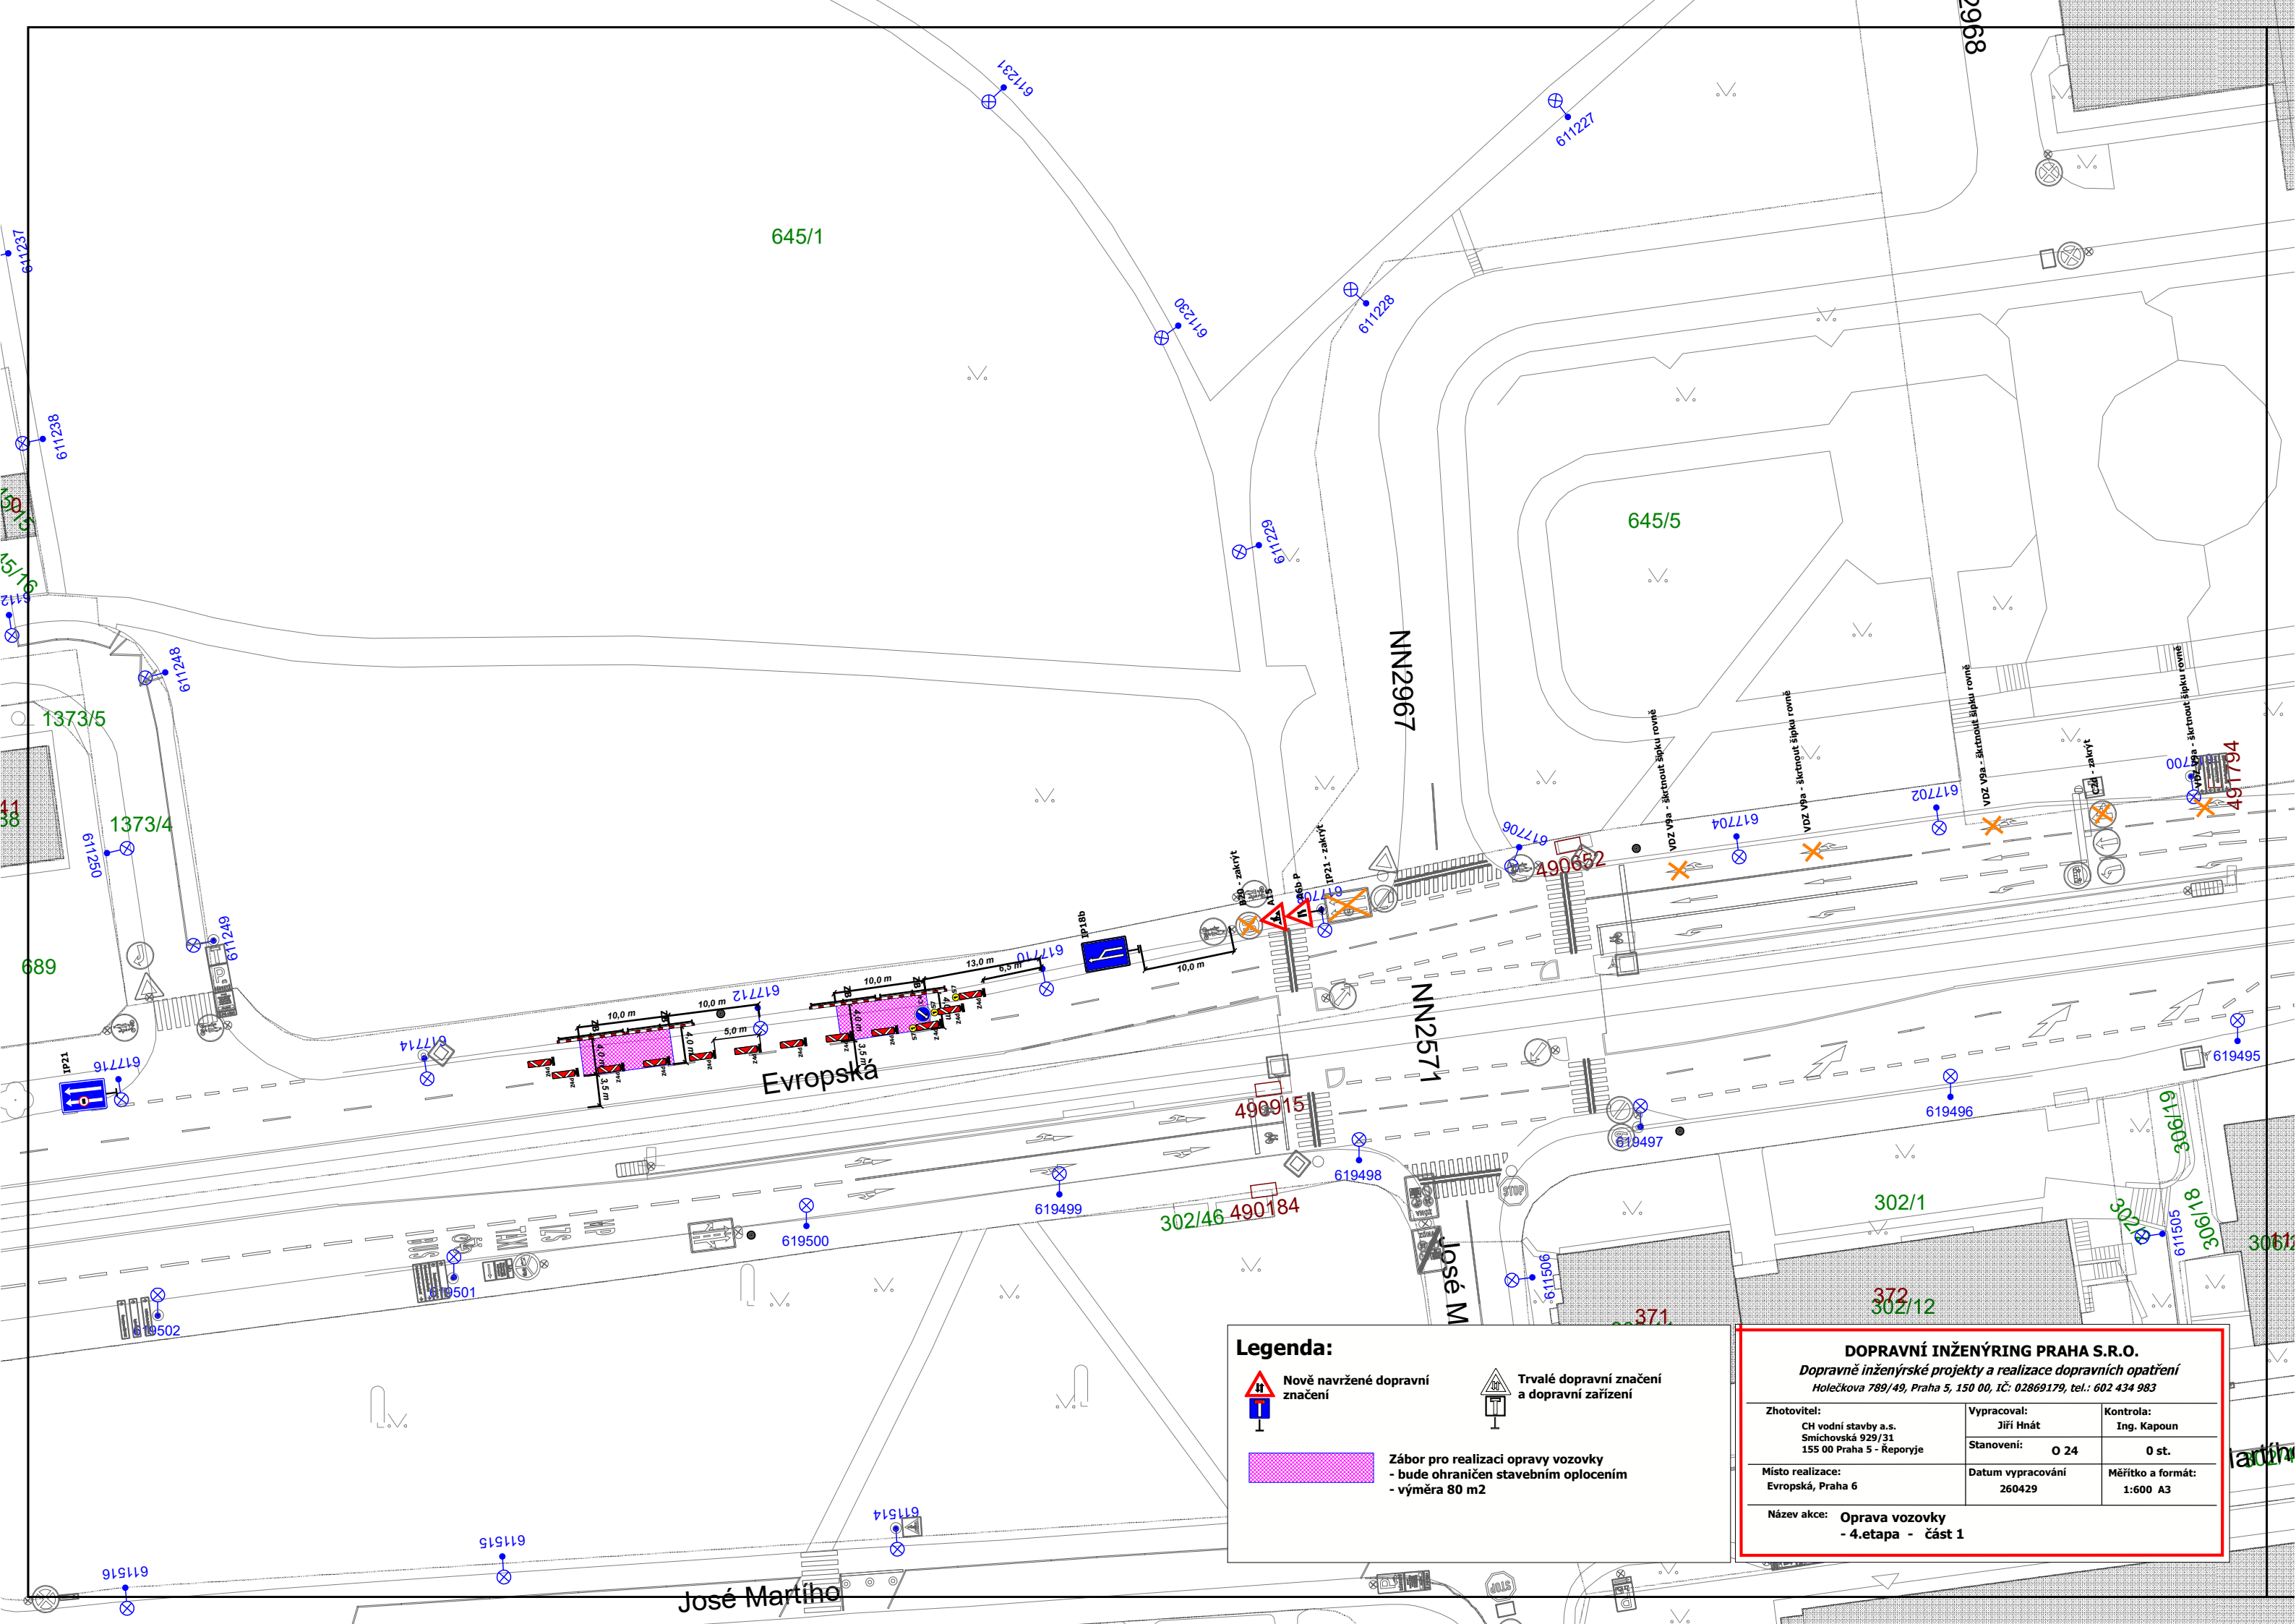

Legenda:


 Nově navržené dopravní značení

 Trvalé dopravní značení a dopravní zařízení

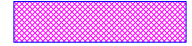 Záběr pro realizaci opravy vozovky
- bude ohraničen stavebním oplocením
- výměra 80 m²

DOPRAVNÍ INŽENÝRING PRAHA S.R.O.
 Dopravné inženýrské projekty a realizace dopravních opatření
 Holečkova 789/49, Praha 5, 150 00, IČ: 02869179, tel.: 602 434 983

Zhotovitel: CH vodní stavby a.s. Smíchovská 929/31 155 00 Praha 5 - Řeporyje	Vypracoval: Jiří Hnát Stanovení: O 24	Kontrola: Ing. Kapoun 0 st.
Místo realizace: Evropská, Praha 6	Datum vypracování 260429	Měřítko a formát: 1:600 A3
Název akce: Oprava vozovky - 4.etapa - část 1		

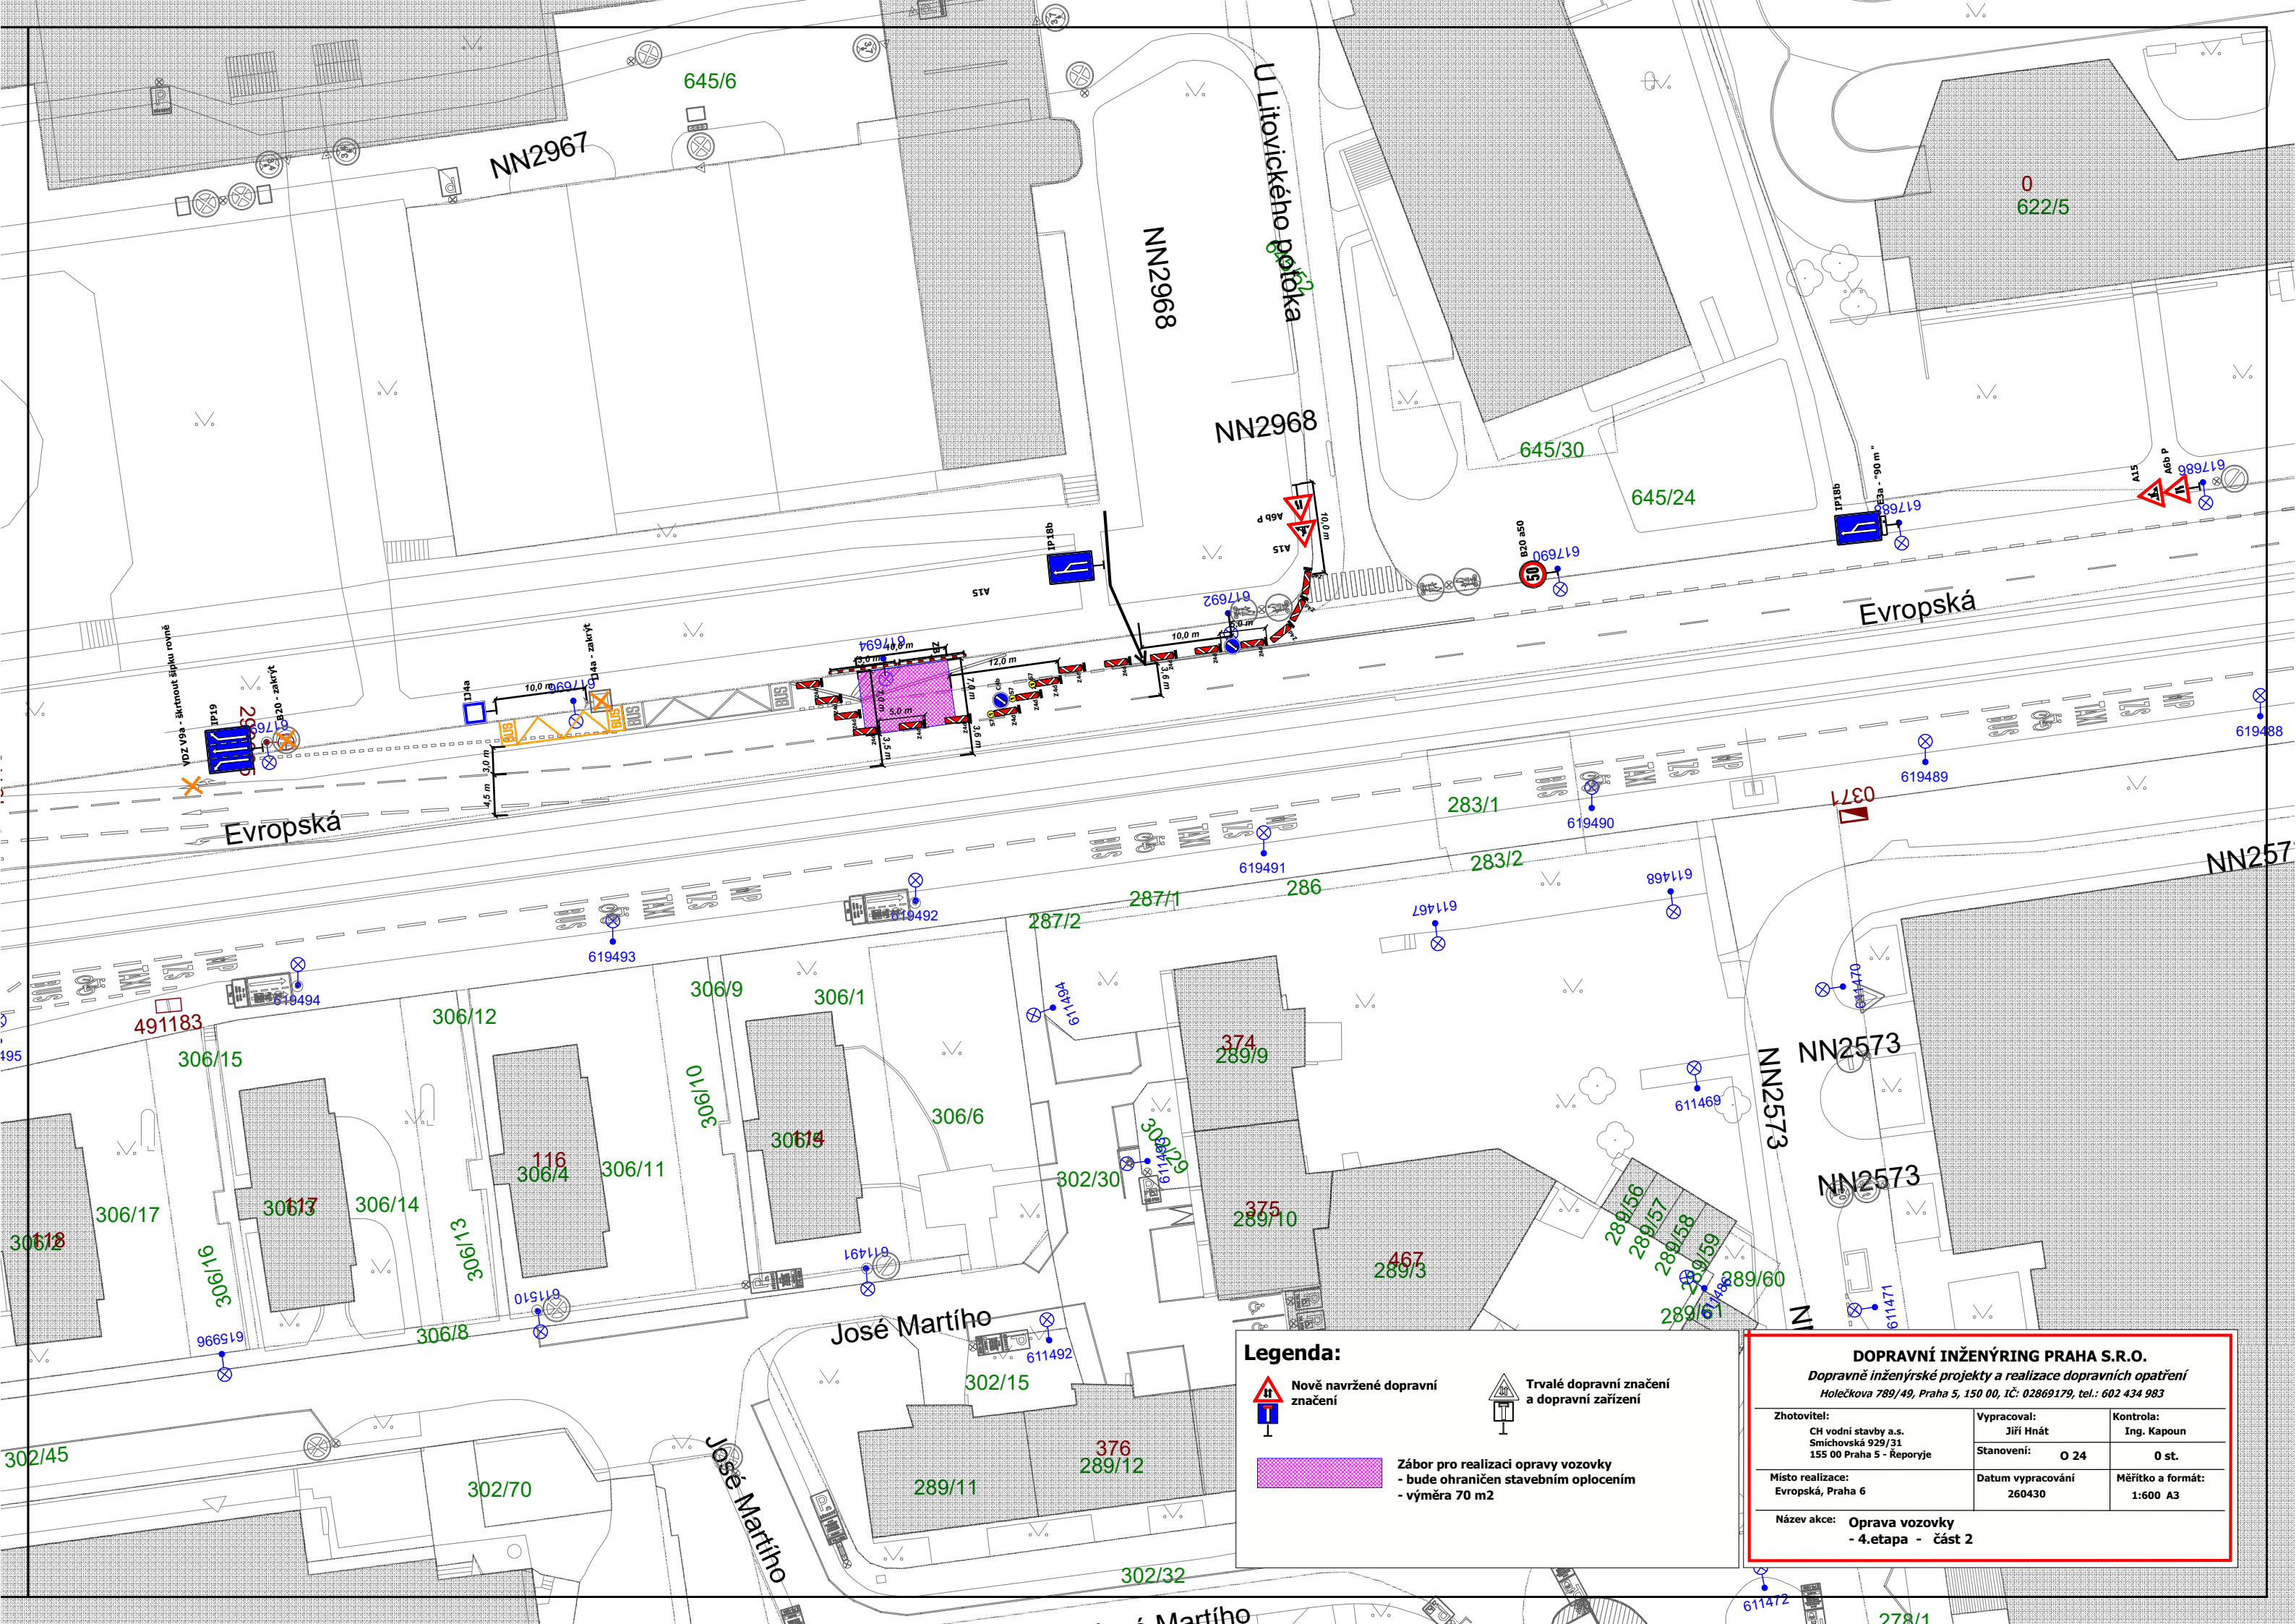

Legenda:

- Nově navržené dopravní značení
- Trvalé dopravní značení a dopravní zařízení
- Záběr pro realizaci opravy vozovky
- bude ohraničen stavebním oplocením
- výměra 70 m²

DOPRAVNÍ INŽENÝRING PRAHA S.R.O.		
Dopravně inženýrské projekty a realizace dopravních opatření		
Holečkova 789/49, Praha 5, 150 00, IČ: 02869179, tel.: 602 434 983		
Zhotovitel: CH vodní stavby a.s. Smichovská 929/31 155 00 Praha 5 - Reporyje	Vypracoval: Jiří Hnát Stanovení: O 24	Kontrola: Ing. Kapoun 0 st.
Místo realizace: Evropská, Praha 6	Datum vypracování 260430	Měřítko a formát: 1:600 A3
Název akce: Oprava vozovky - 4.etapa - část 2		