

DOPRAVNÍ INŽENÝRING PRAHA S.R.O.
 Dopravné inženýrské projekty a realizace dopravních opatření
 Neklánská 289/48, Praha 5, 150 02, IČ: 028692178, tel.: 602 434 983



Nový akce: TT Muzeum + Most Legereva + Vinohradská P 524
 - 10. etapa - 5.díl - kolejový přejezd - California - B2B

Legenda:

- Nové navržené dopravní značení
- Trvalé dopravní značení a dopravní zařízení

**MAGISTRAT
 HLAVNÍHO MĚSTA PRAHY
 ODBOR POZEMNÍCH KOMUNIKACÍ A DRAH**

Příloha číslo: 1 ke spisu
 MHMP - 419 280 / 026 / PKD-04 /
 Datum: 26-05-2026 Podpis: [Signature]

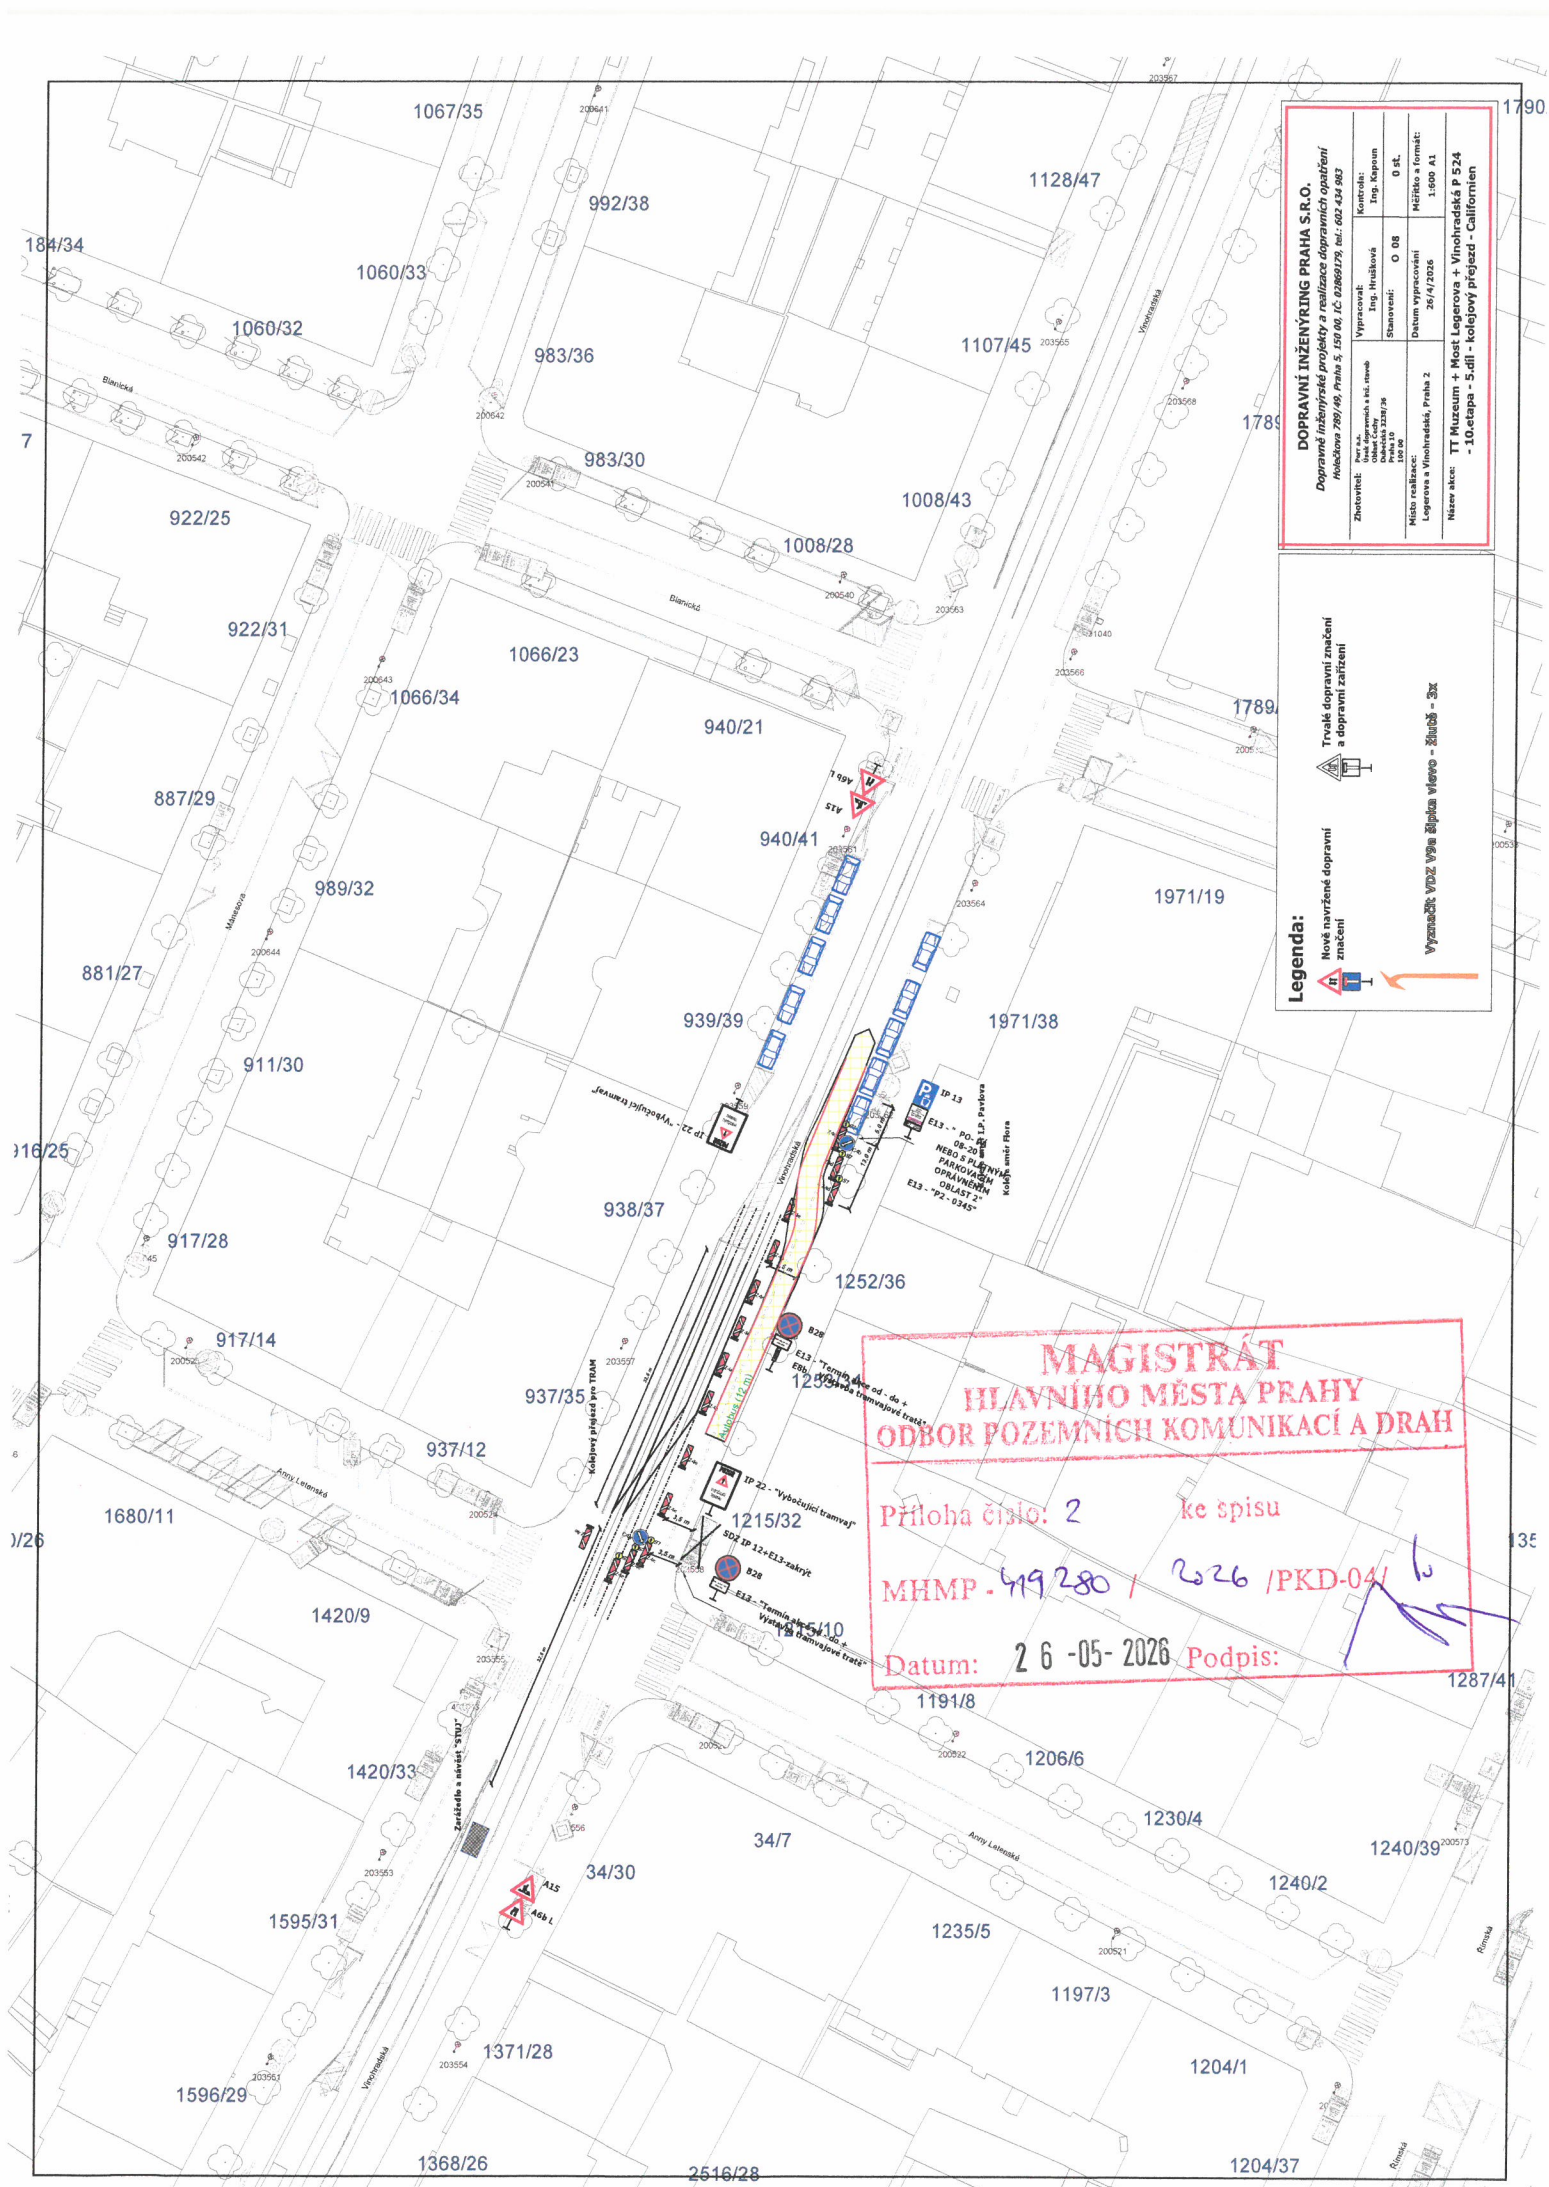

DOPRAVNÍ INŽENÝRING PRAHA S.R.O.
 Dopravní inženýrské projekty a realizace dopravních opatření

Název akce:	TT Muzéum + Most Lagerova + Vinohradská P 524		


Legenda:

- Nové navržené dopravní značení
- Trvalé dopravní značení a dopravní zařízení

**MAGISTRAT
 HLAVNÍHO MĚSTA PRAHY
 ODBOR POZEMNÍCH KOMUNIKACÍ A DRAH**

Príloha číslo: 2 ke spisu
 MHMP - 419 280 / 2026 / PKD-04/

Datum: 26-05-2026 Podpis: *[Signature]*

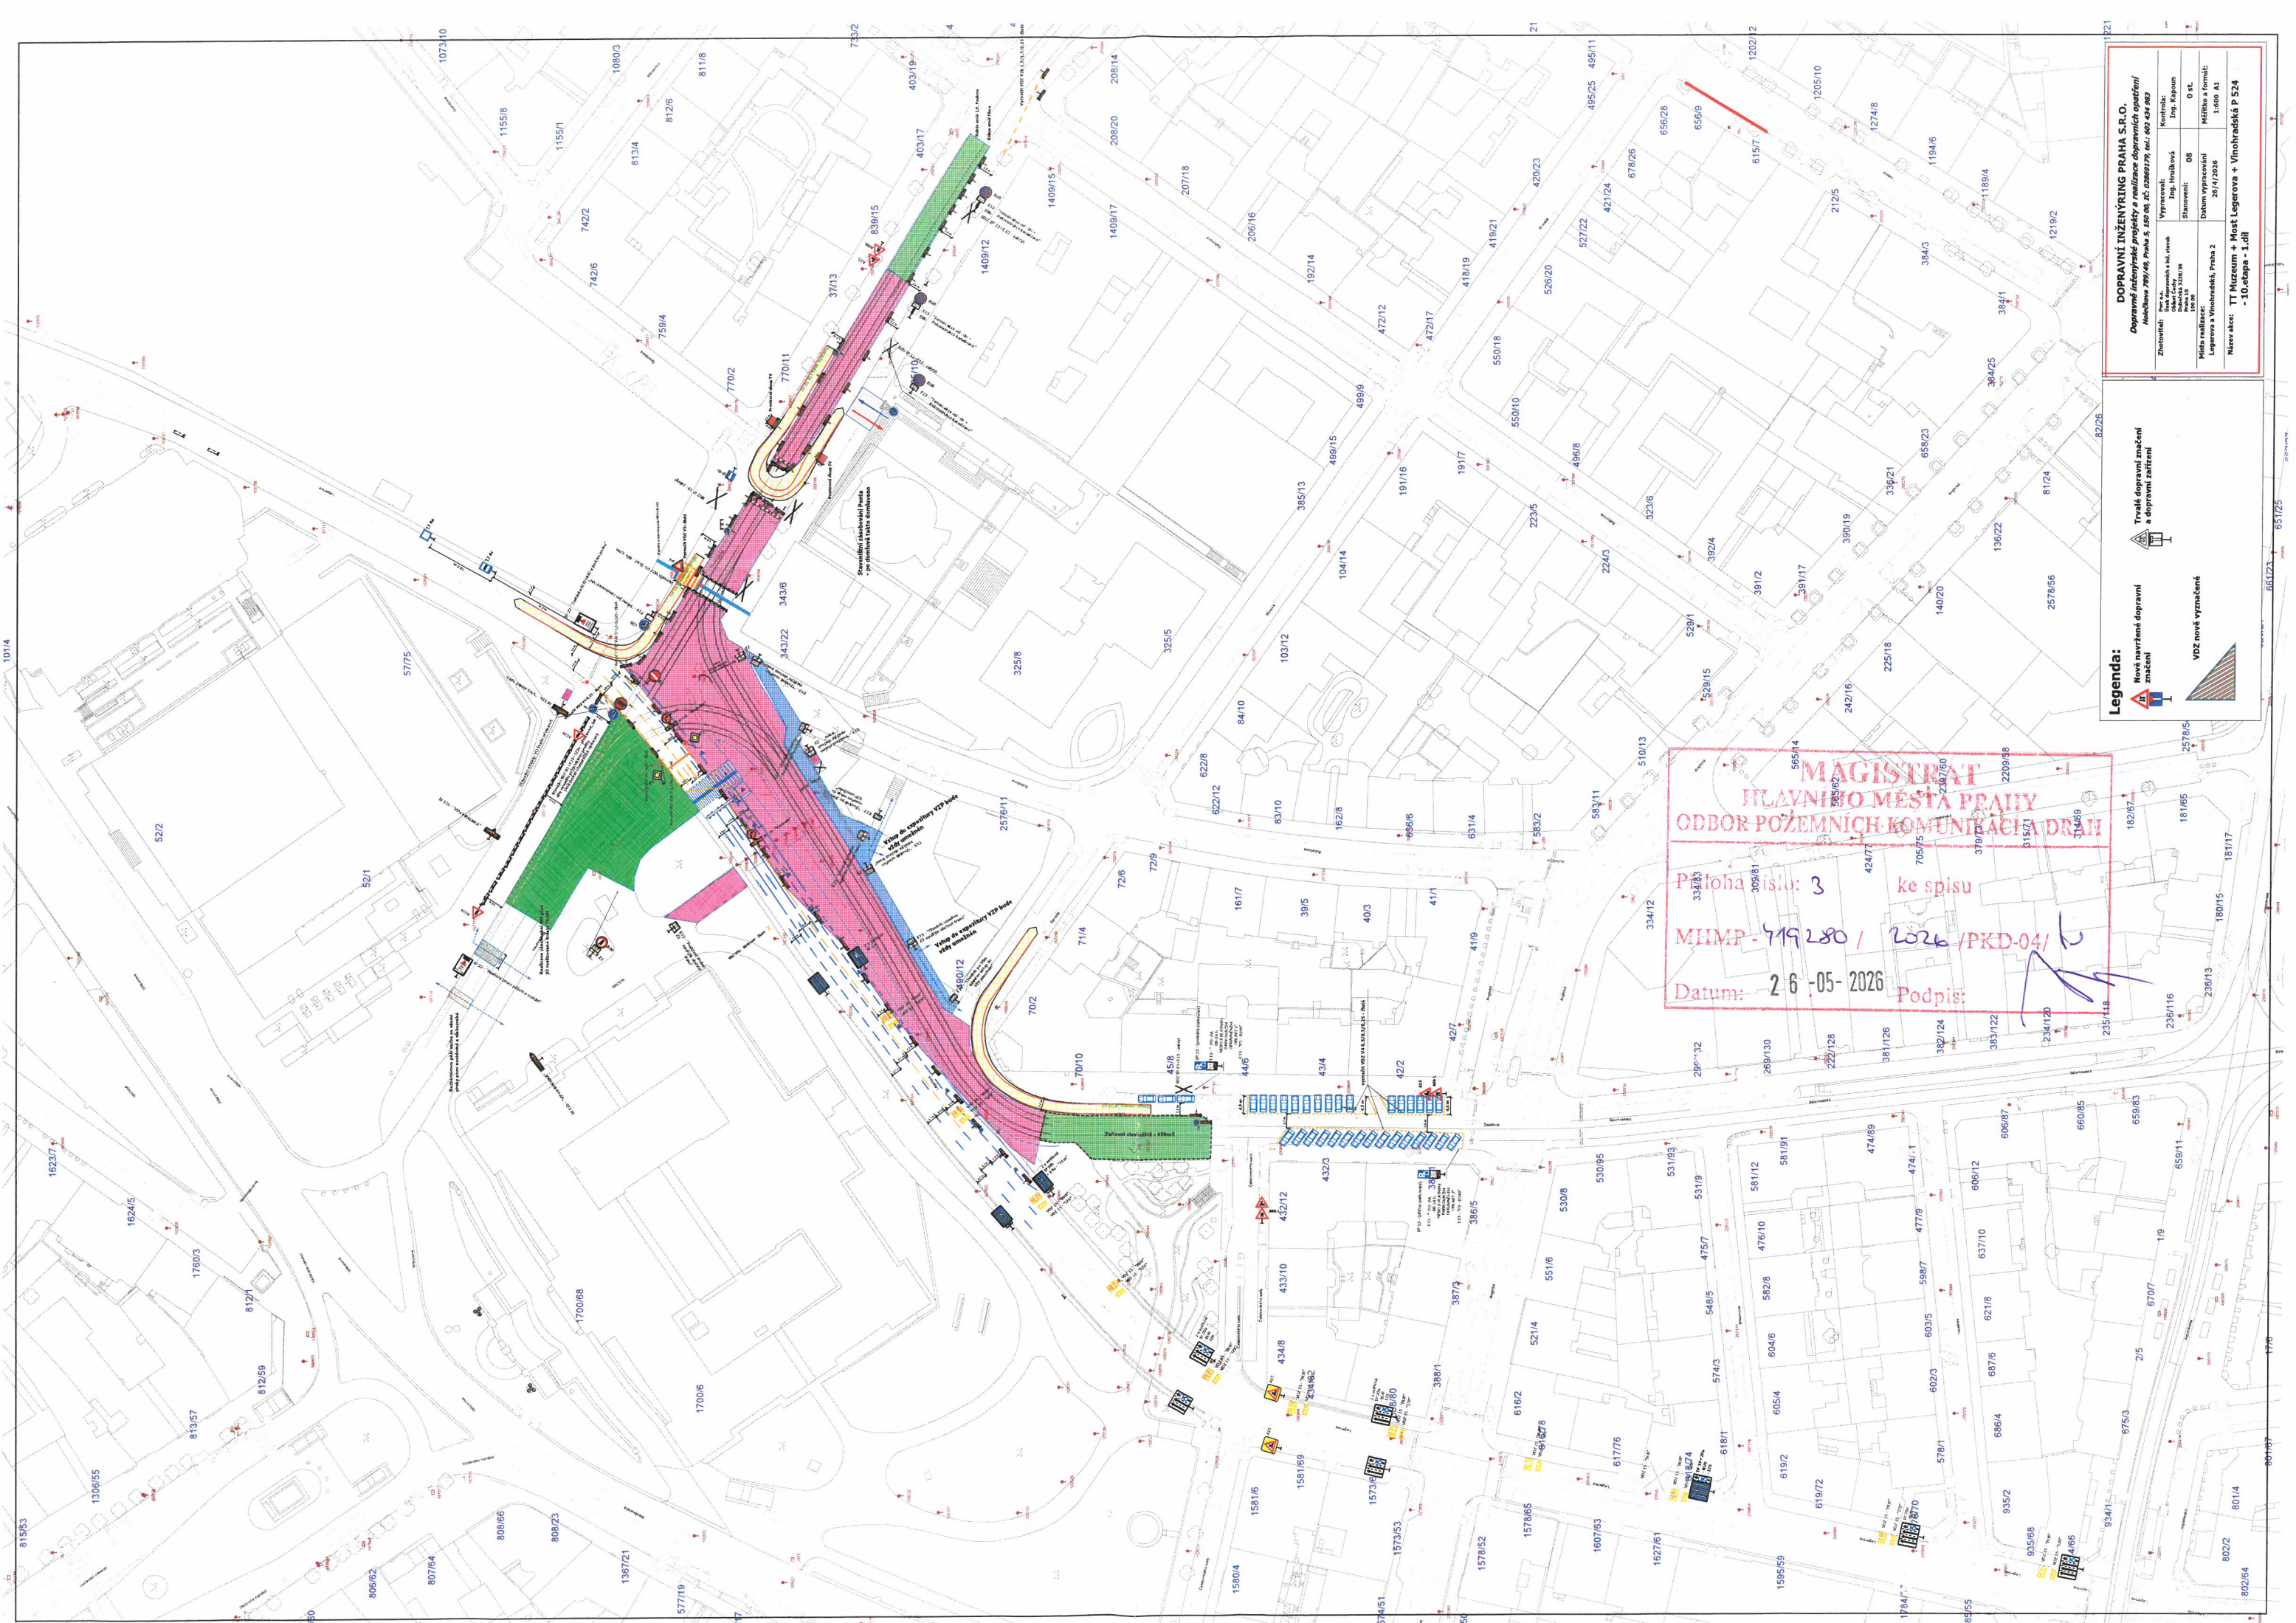

**MAGISTRÁT
HLAVNÍHO MĚSTA PRAHY
ODBOR POZEMNÍCH KOMUNIKAČNÍCH DRAH**

Průloha číslo: 3 ke spisu
 MHMP - 719 280 / 2026 / PKD-04 /
 Datum: 26-05-2026 Podpis: *[Signature]*

DOPRAVNÍ INŽENÝRING PRAHA S.R.O.
 Dopravné inženýrské projekty a realizace dopravních opatření

Název akce:	TT Muzeum + Most Legereva + Vlnohradská P 524				

- 10. etapa - 1.díl

Legenda:

- Nové navržené dopravní značení
- Trvalé dopravní značení a dopravní zařízení
- VZ nově vymezené