

Plzeňská

NN7225

Nepomucká

MAGISTRAT
MĚSTSKÉHO MĚSTA PRAHY
ODP. OBLASTI TECHNICKÝCH KOMUNIKACÍ A DRAH


Příloha číslo: 1 ke spisu
MHMP - 362757 / 2526 / PKD-04 / 15

Datum: 27 - 05 - 2026 Podpis: *Mgr. Ivan Jarašovič*

Legenda:



Nově navržené dopravní značení

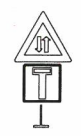


Trvalé dopravní značení a dopravní zařízení

B28 osadit 7 dní před zahájením etapy

DOPRAVNÍ INŽENÝRING PRAHA S.R.O.		
Dopravně inženýrské projekty a realizace dopravních opatření Holečkova 789/49, Praha 5, 150 00, IČ: 02869179, tel.: 602 434 983		
Zhotovitel:	Vypracoval:	Kontrola:
TSK servisní s.r.o. Veletřní 1623/24 Praha 7 - Holešovice 170 00	Jiří Hnát	Ing. Kapoun
Místo realizace:	Datum vypracování	Měřítko a formát:
Plzeňská, Praha 5	260488	1:600 A4
Název akce:	Rekonstrukce SSZ 5.531 Plzeňská - smyčka tramvaje - 1.etapa - B28	

Pohyb pěších bude umožněn po vyznačených a zabezpečených koridorech v závislosti na postupu výstavby. Výkopy budou překlenuty lávkami.

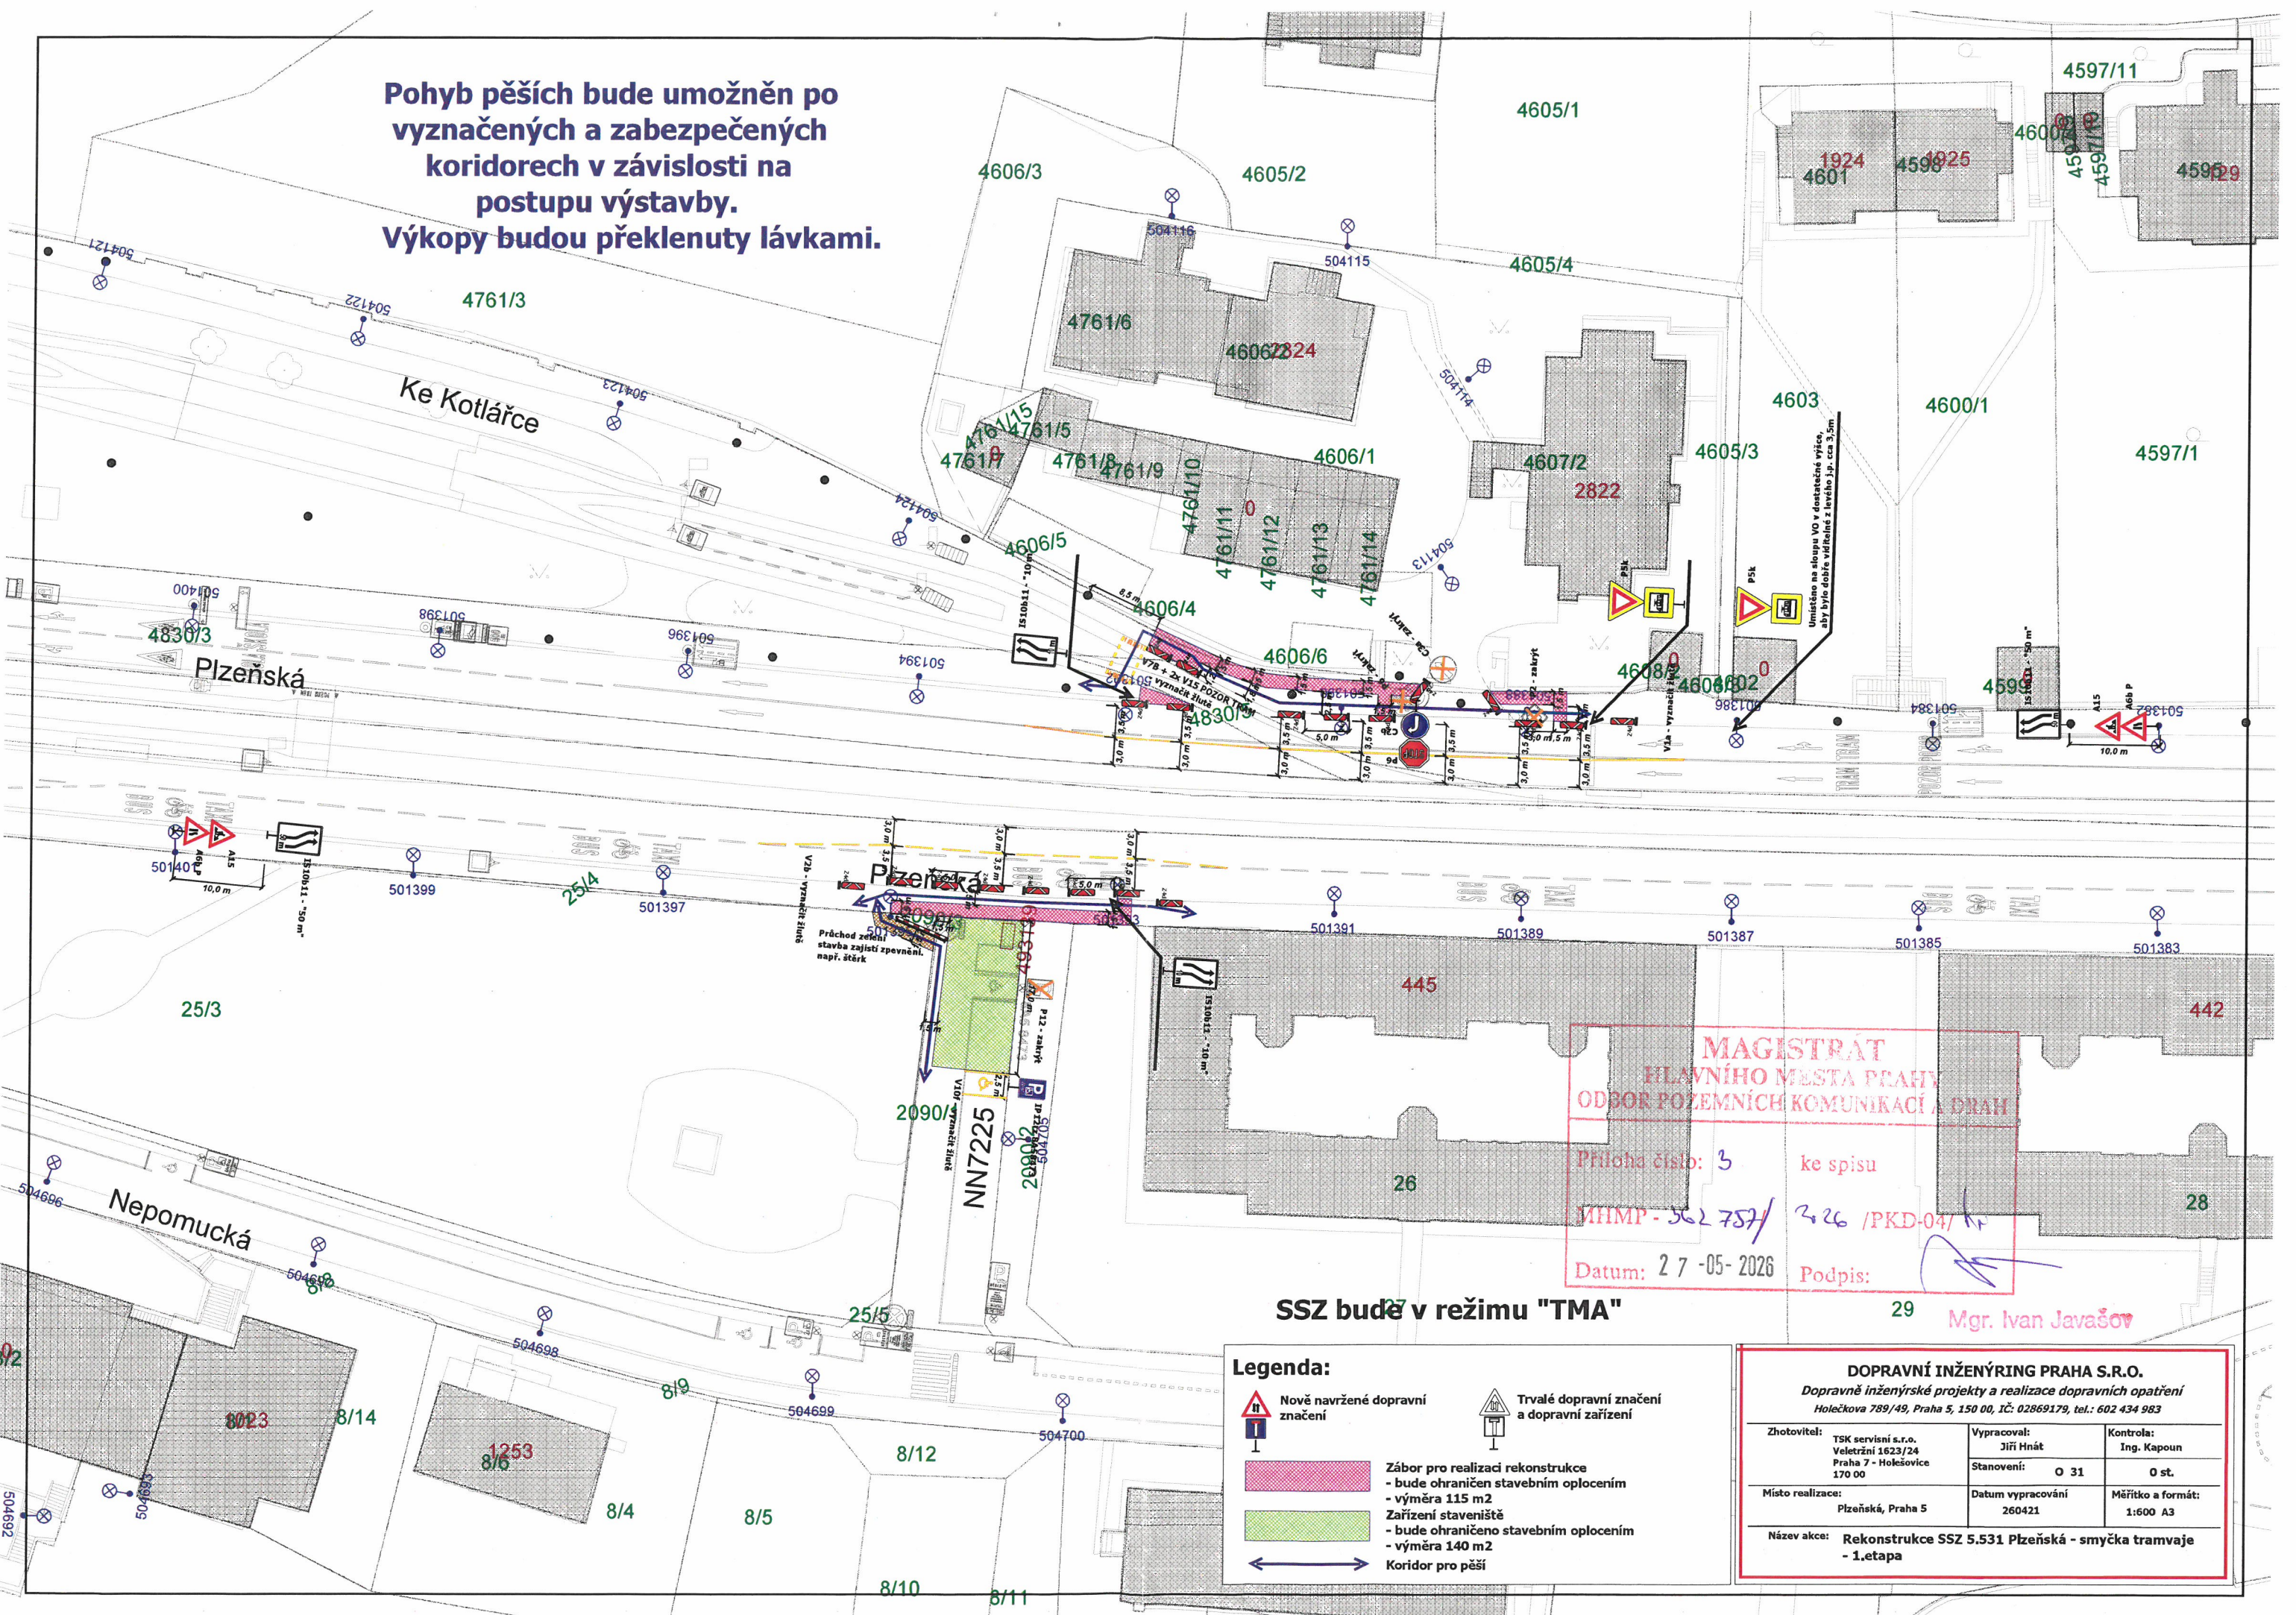

**MAGISTRAT
HLAVNÍHO MĚSTA PRAHY
ODBOR POZEMNÍCH KOMUNIKACÍ A DRAH**

Průloha číslo: 3 ke spisu
MHMP - 562 757 / 26 / PKD-04 / kr
Datum: 27-05-2026 Podpis: *[Signature]*

SSZ bude v režimu "TMA"

Legenda:

- Nově navržené dopravní značení
- Trvalé dopravní značení a dopravní zařízení
- Záběr pro realizaci rekonstrukce
- bude ohraničen stavebním oplocením
- výměra 115 m²
- Zařízení staveniště
- bude ohraničeno stavebním oplocením
- výměra 140 m²
- Koridor pro pěší

DOPRAVNÍ INŽENÝRING PRAHA S.R.O.		
Dopravně inženýrské projekty a realizace dopravních opatření Holečkova 789/49, Praha 5, 150 00, IČ: 02869179, tel.: 602 434 983		
Zhotovitel: TSK servisní s.r.o. Veletřní 1623/24 Praha 7 - Holešovice 170 00	Vypracoval: Jiří Hnát Stanovení: O 31	Kontrola: Ing. Kapoun O st.
Místo realizace: Pízeňská, Praha 5	Datum vypracování 260421	Měřítko a formát: 1:600 A3
Název akce: Rekonstrukce SSZ 5.531 Pízeňská - smyčka tramvaje - 1. etapa		

Mgr. Ivan Javašovič