




	Stávající sloupek		Stávající svislé dopravní značení
	Stávající sloupek rušený		Stávající svislé dopravní značení rušené
	Nový sloupek		Stávající svislé dopravní značení s upravenou pozicí
	Stávající vodorovné dopravní značení		Nové svislé dopravní značení
	Rušené vodorovné dopravní značení		Změny na místních komunikacích I. třídy
	Navržené vodorovné dopravní značení - bílá barva		Změny na místních komunikacích II. a III. třídy
	Navržené vodorovné dopravní značení - žlutá barva		

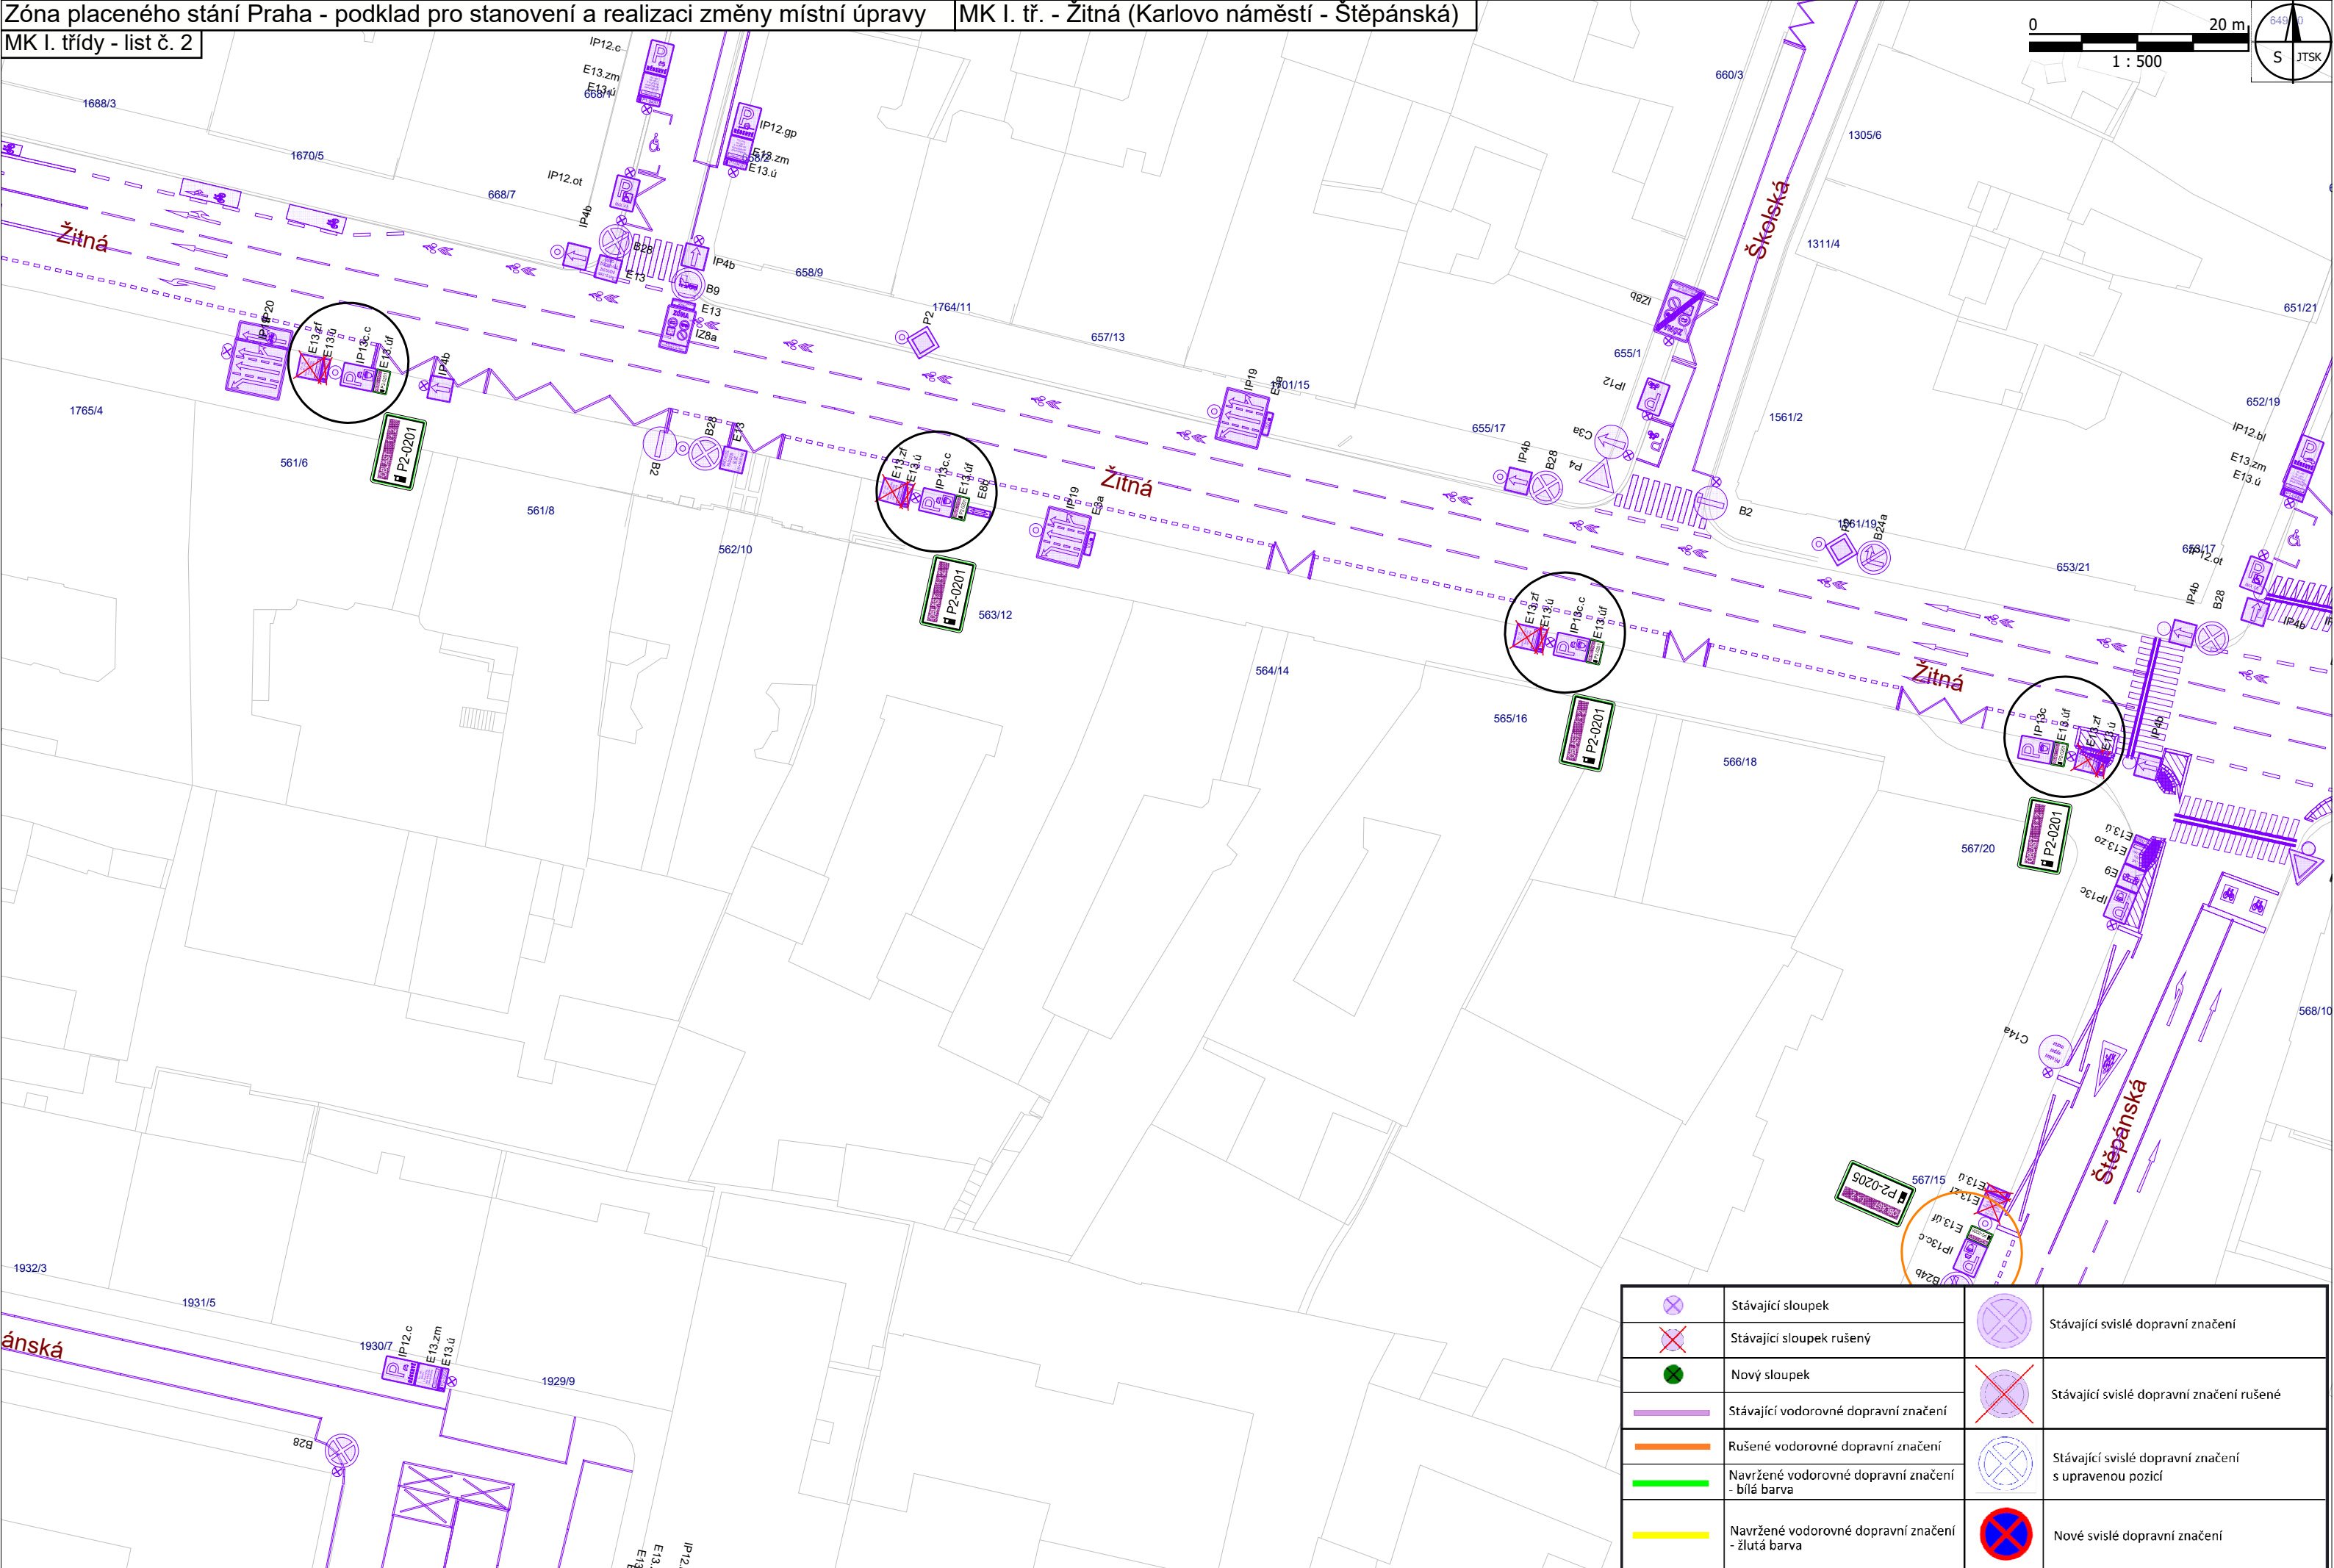


	Stávající sloupek		Stávající svíslé dopravní značení
	Stávající sloupek rušený		Stávající svíslé dopravní značení rušené
	Nový sloupek		Stávající svíslé dopravní značení s upravenou pozicí
	Stávající vodorovné dopravní značení		Nové svíslé dopravní značení
	Rušené vodorovné dopravní značení		Změny na místních komunikacích I. třídy
	Navržené vodorovné dopravní značení - bílá barva		Změny na místních komunikacích II. a III. třídy
	Navržené vodorovné dopravní značení - žlutá barva		

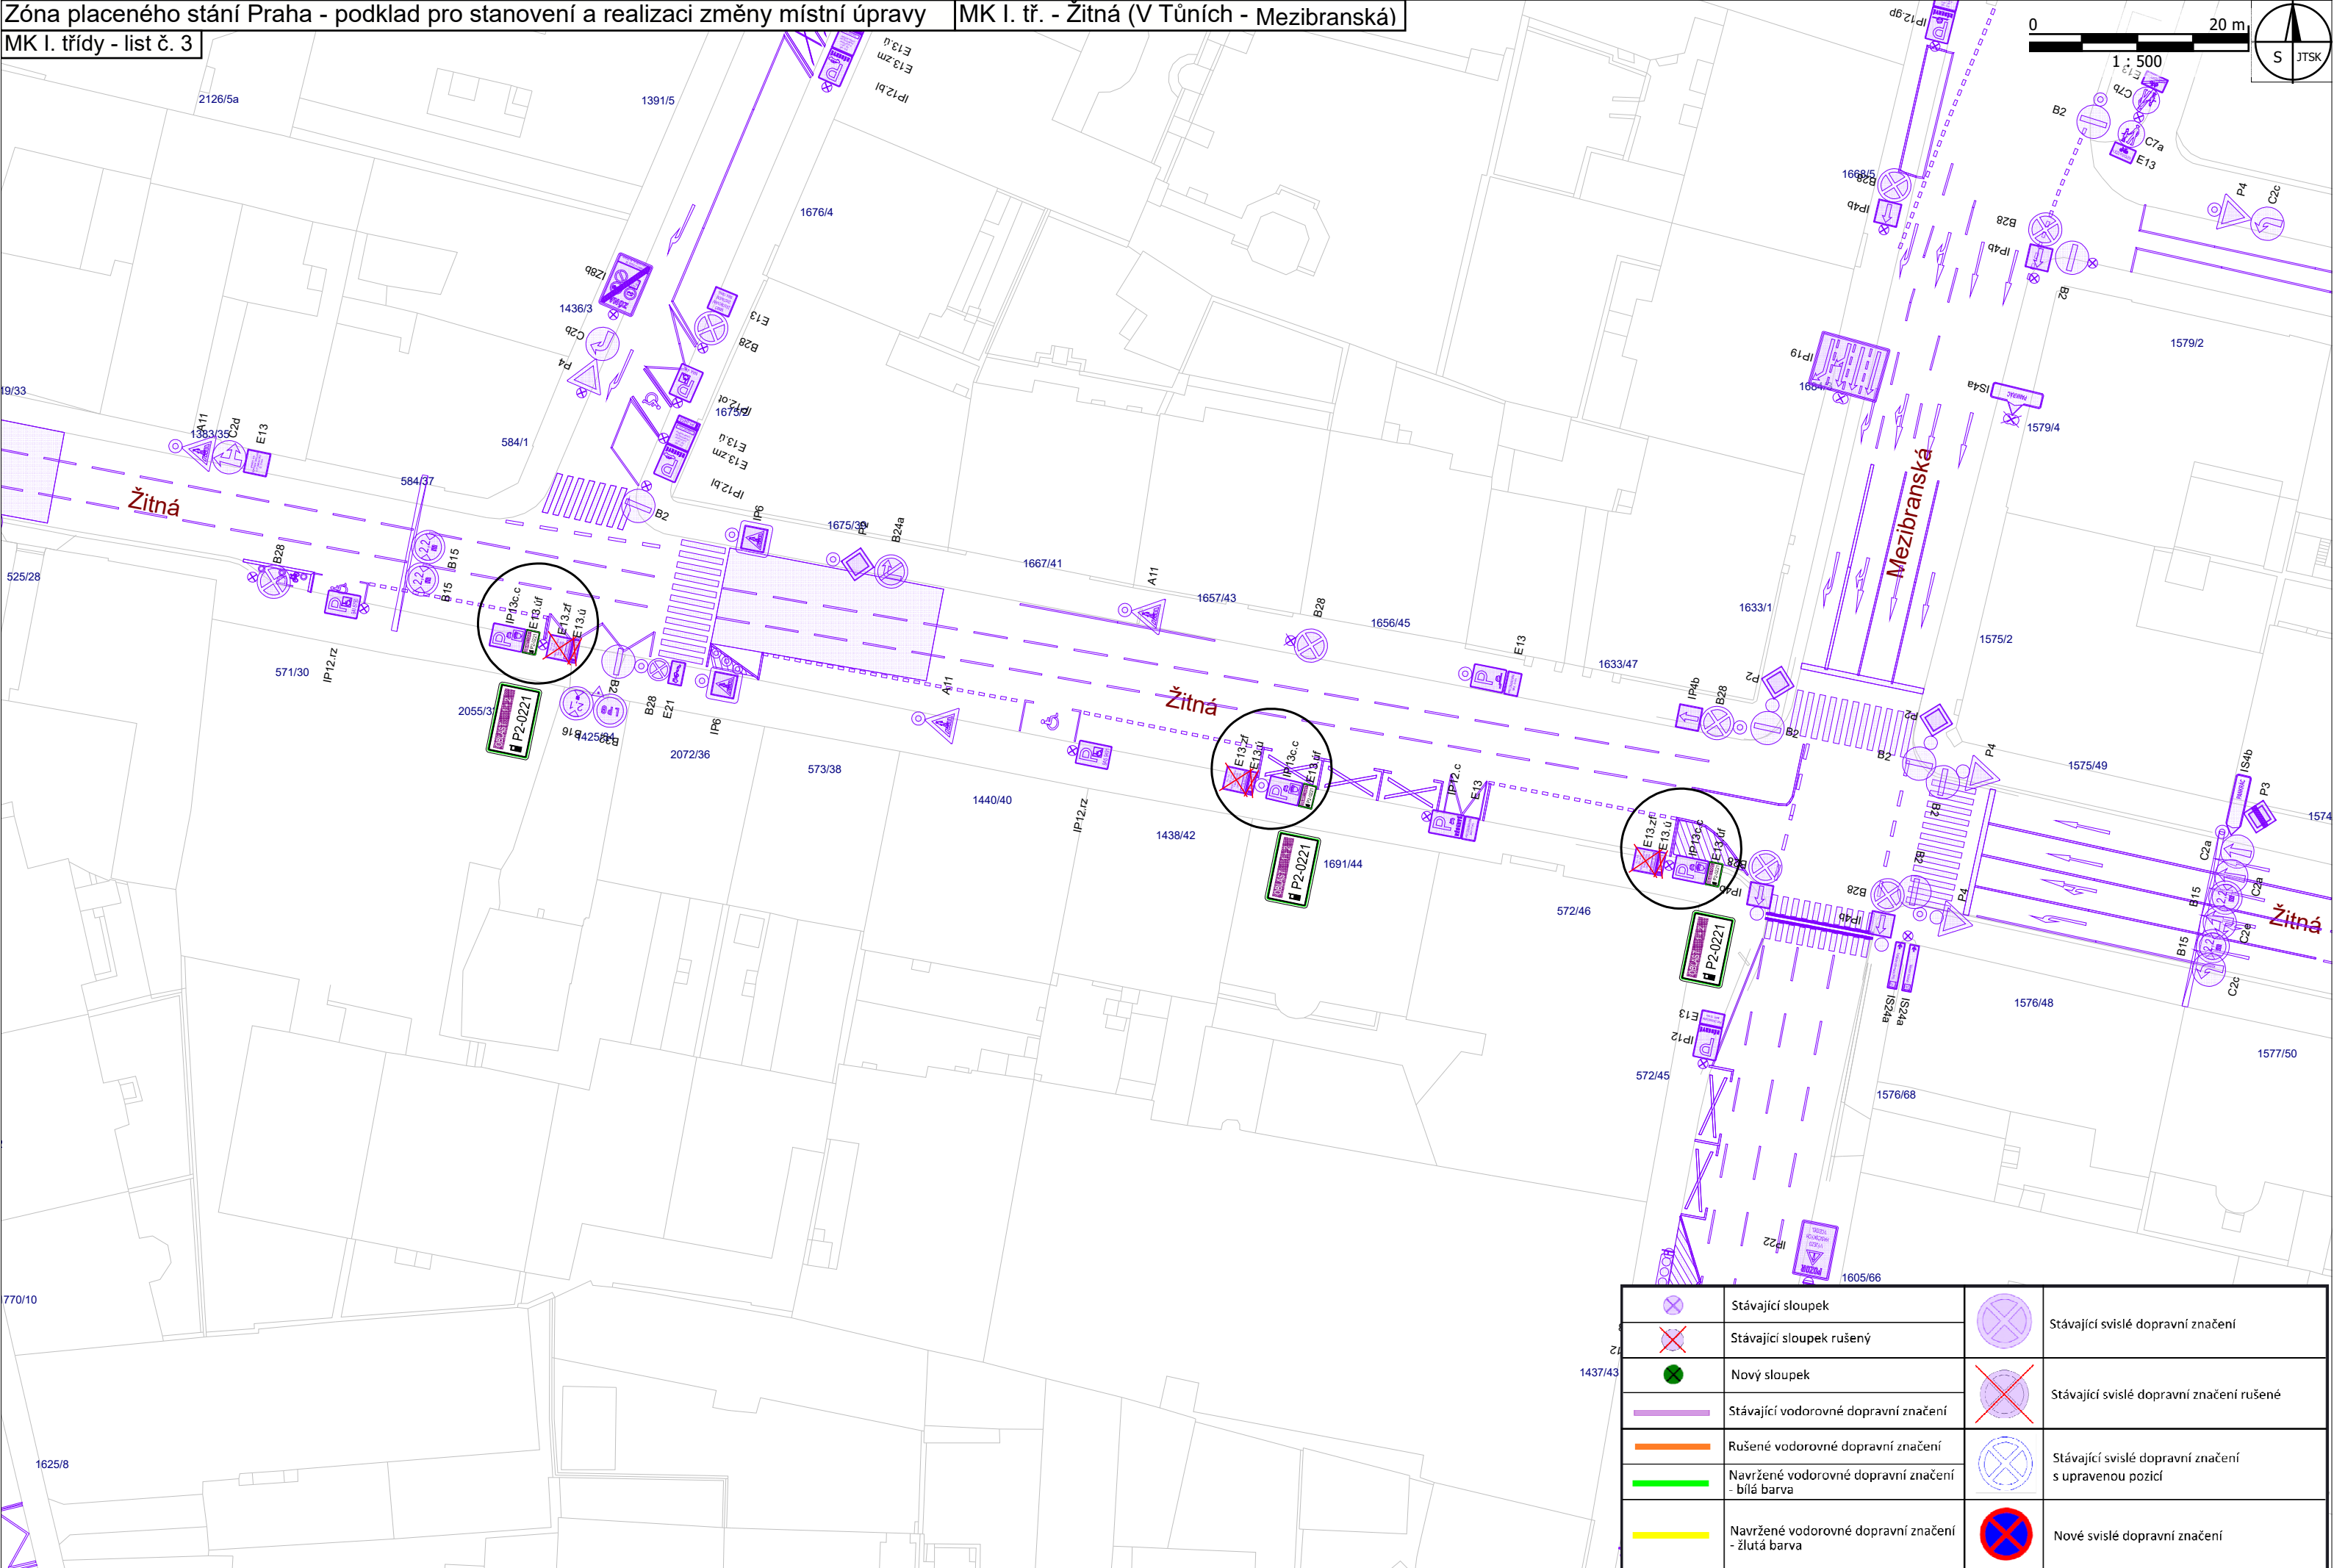


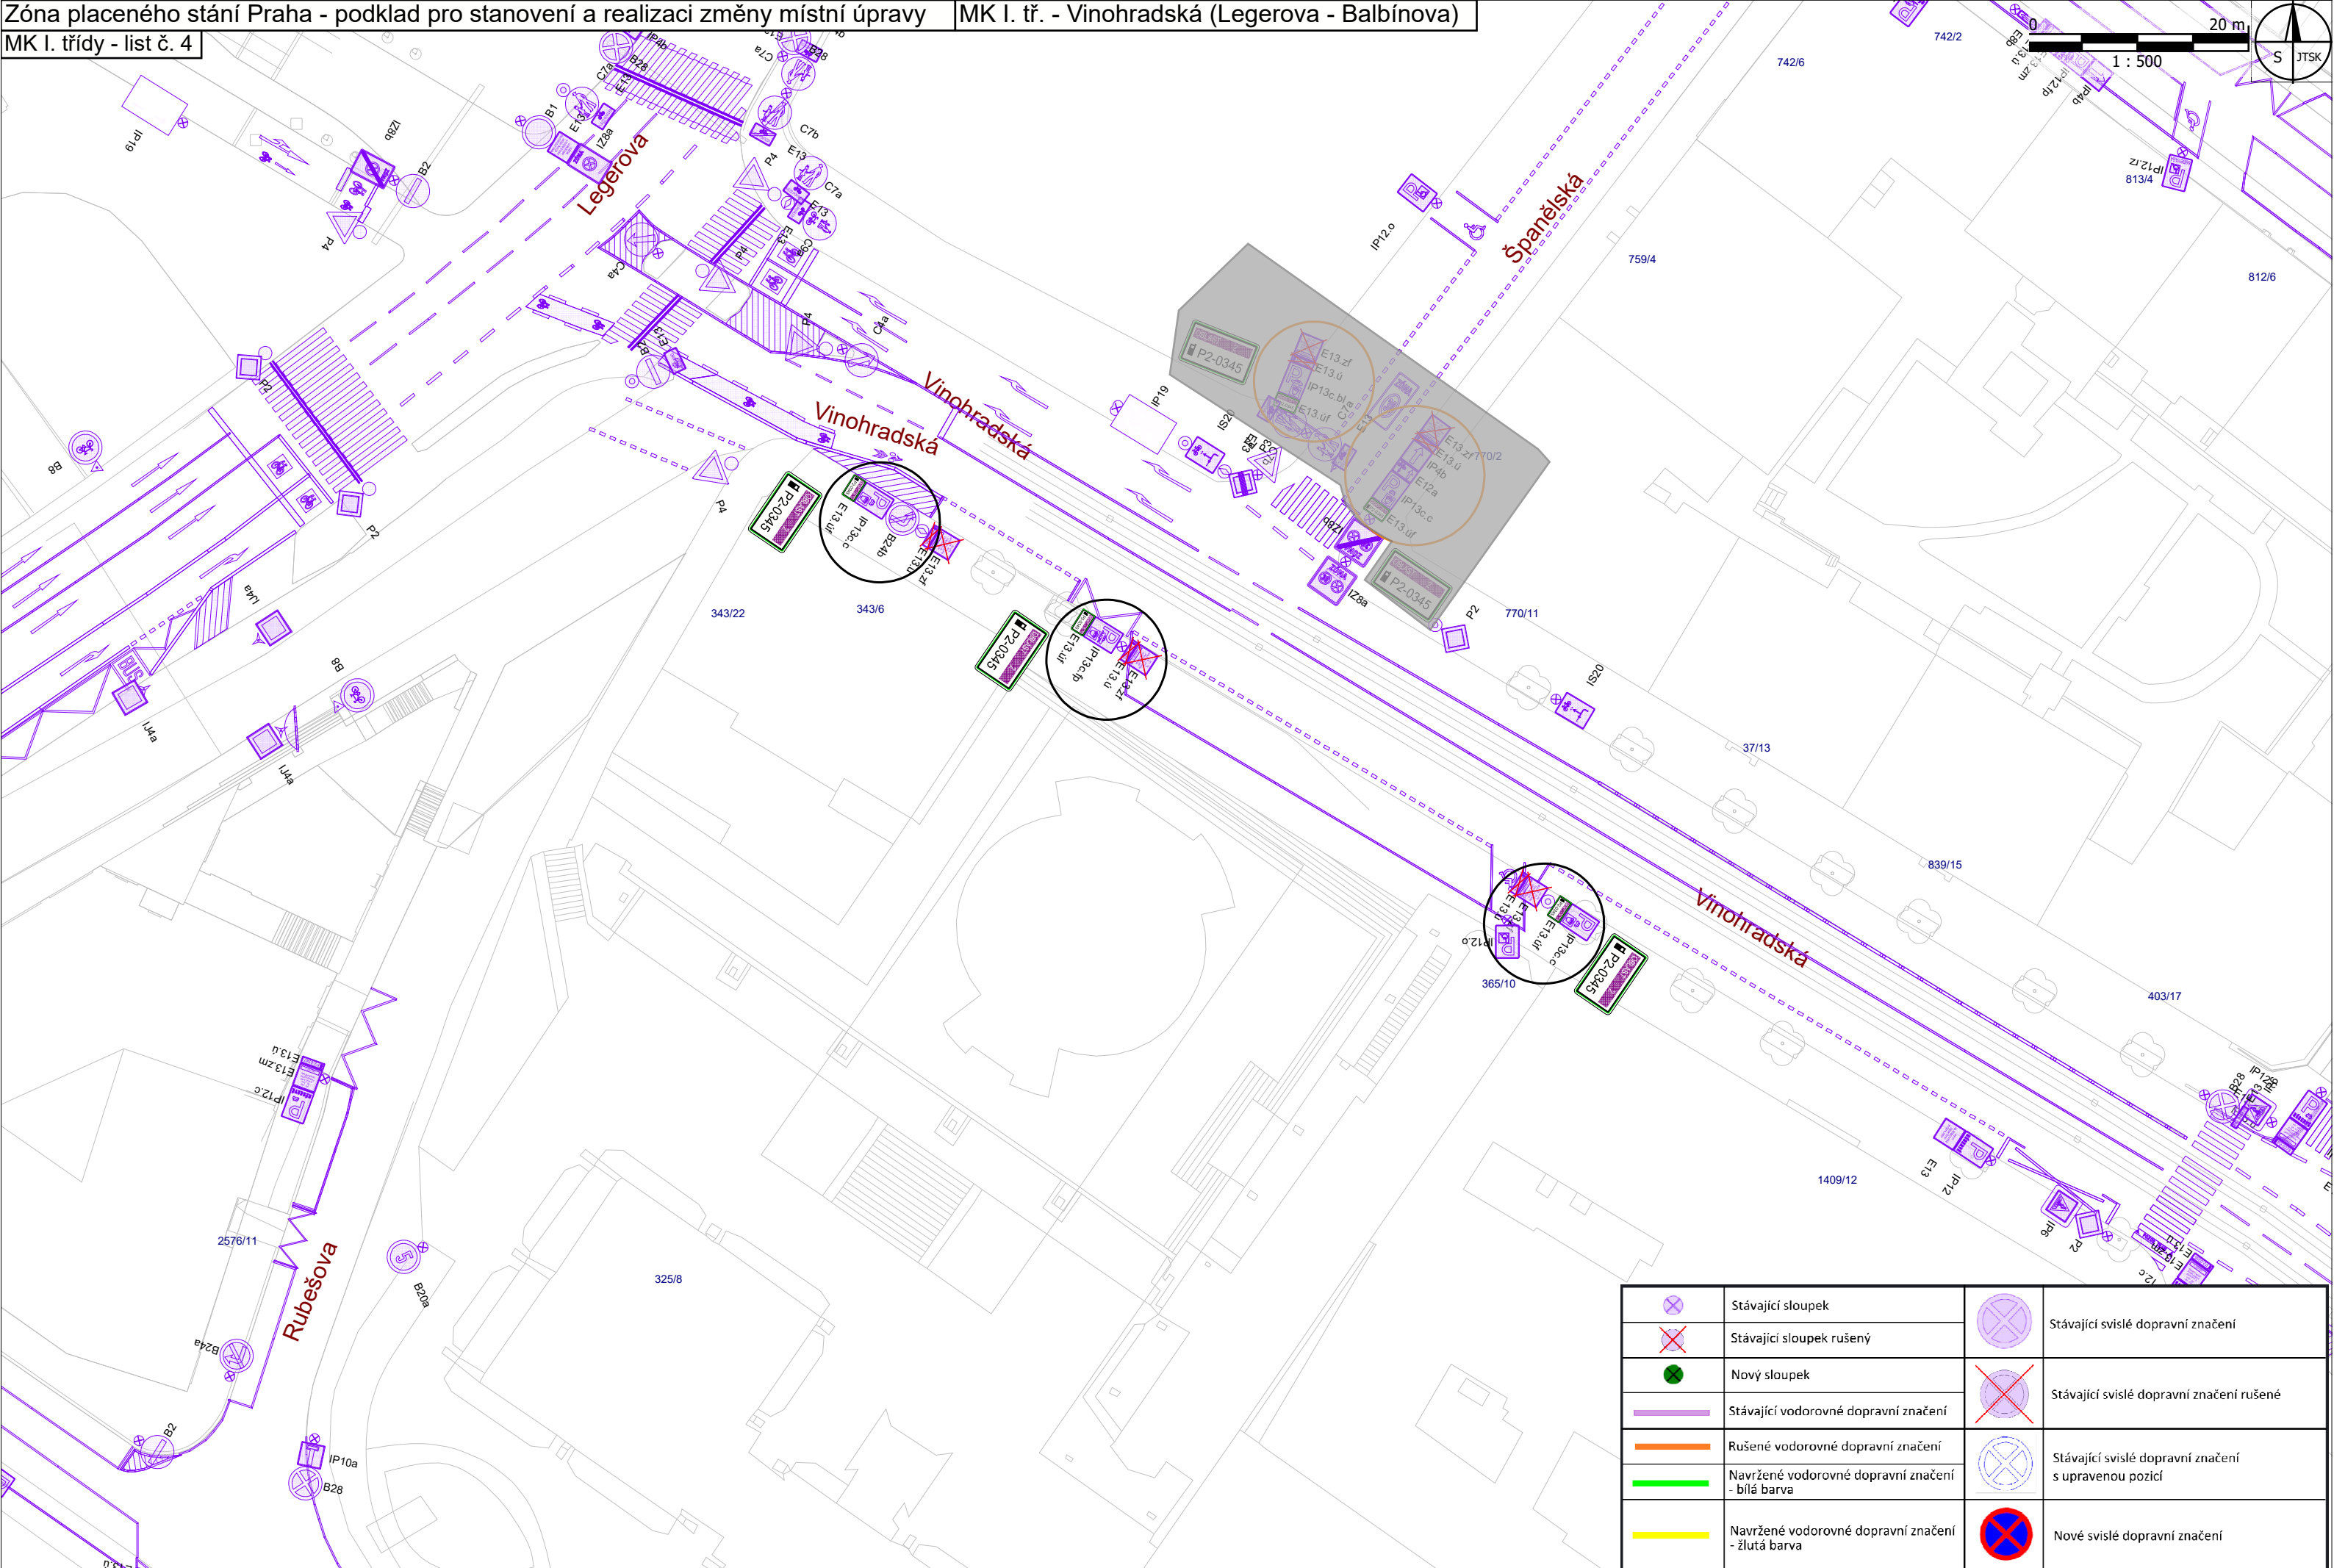


	Stávající sloupek		Stávající svíslé dopravní značení
	Stávající sloupek rušený		Stávající svíslé dopravní značení rušené
	Nový sloupek		Stávající svíslé dopravní značení s upravenou pozicí
	Stávající vodorovné dopravní značení		Stávající svíslé dopravní značení
	Rušené vodorovné dopravní značení		Nové svíslé dopravní značení
	Navržené vodorovné dopravní značení - bílá barva		
	Navržené vodorovné dopravní značení - žlutá barva		
	Změny na místních komunikacích I. třídy		Změny na místních komunikacích II. a III. třídy

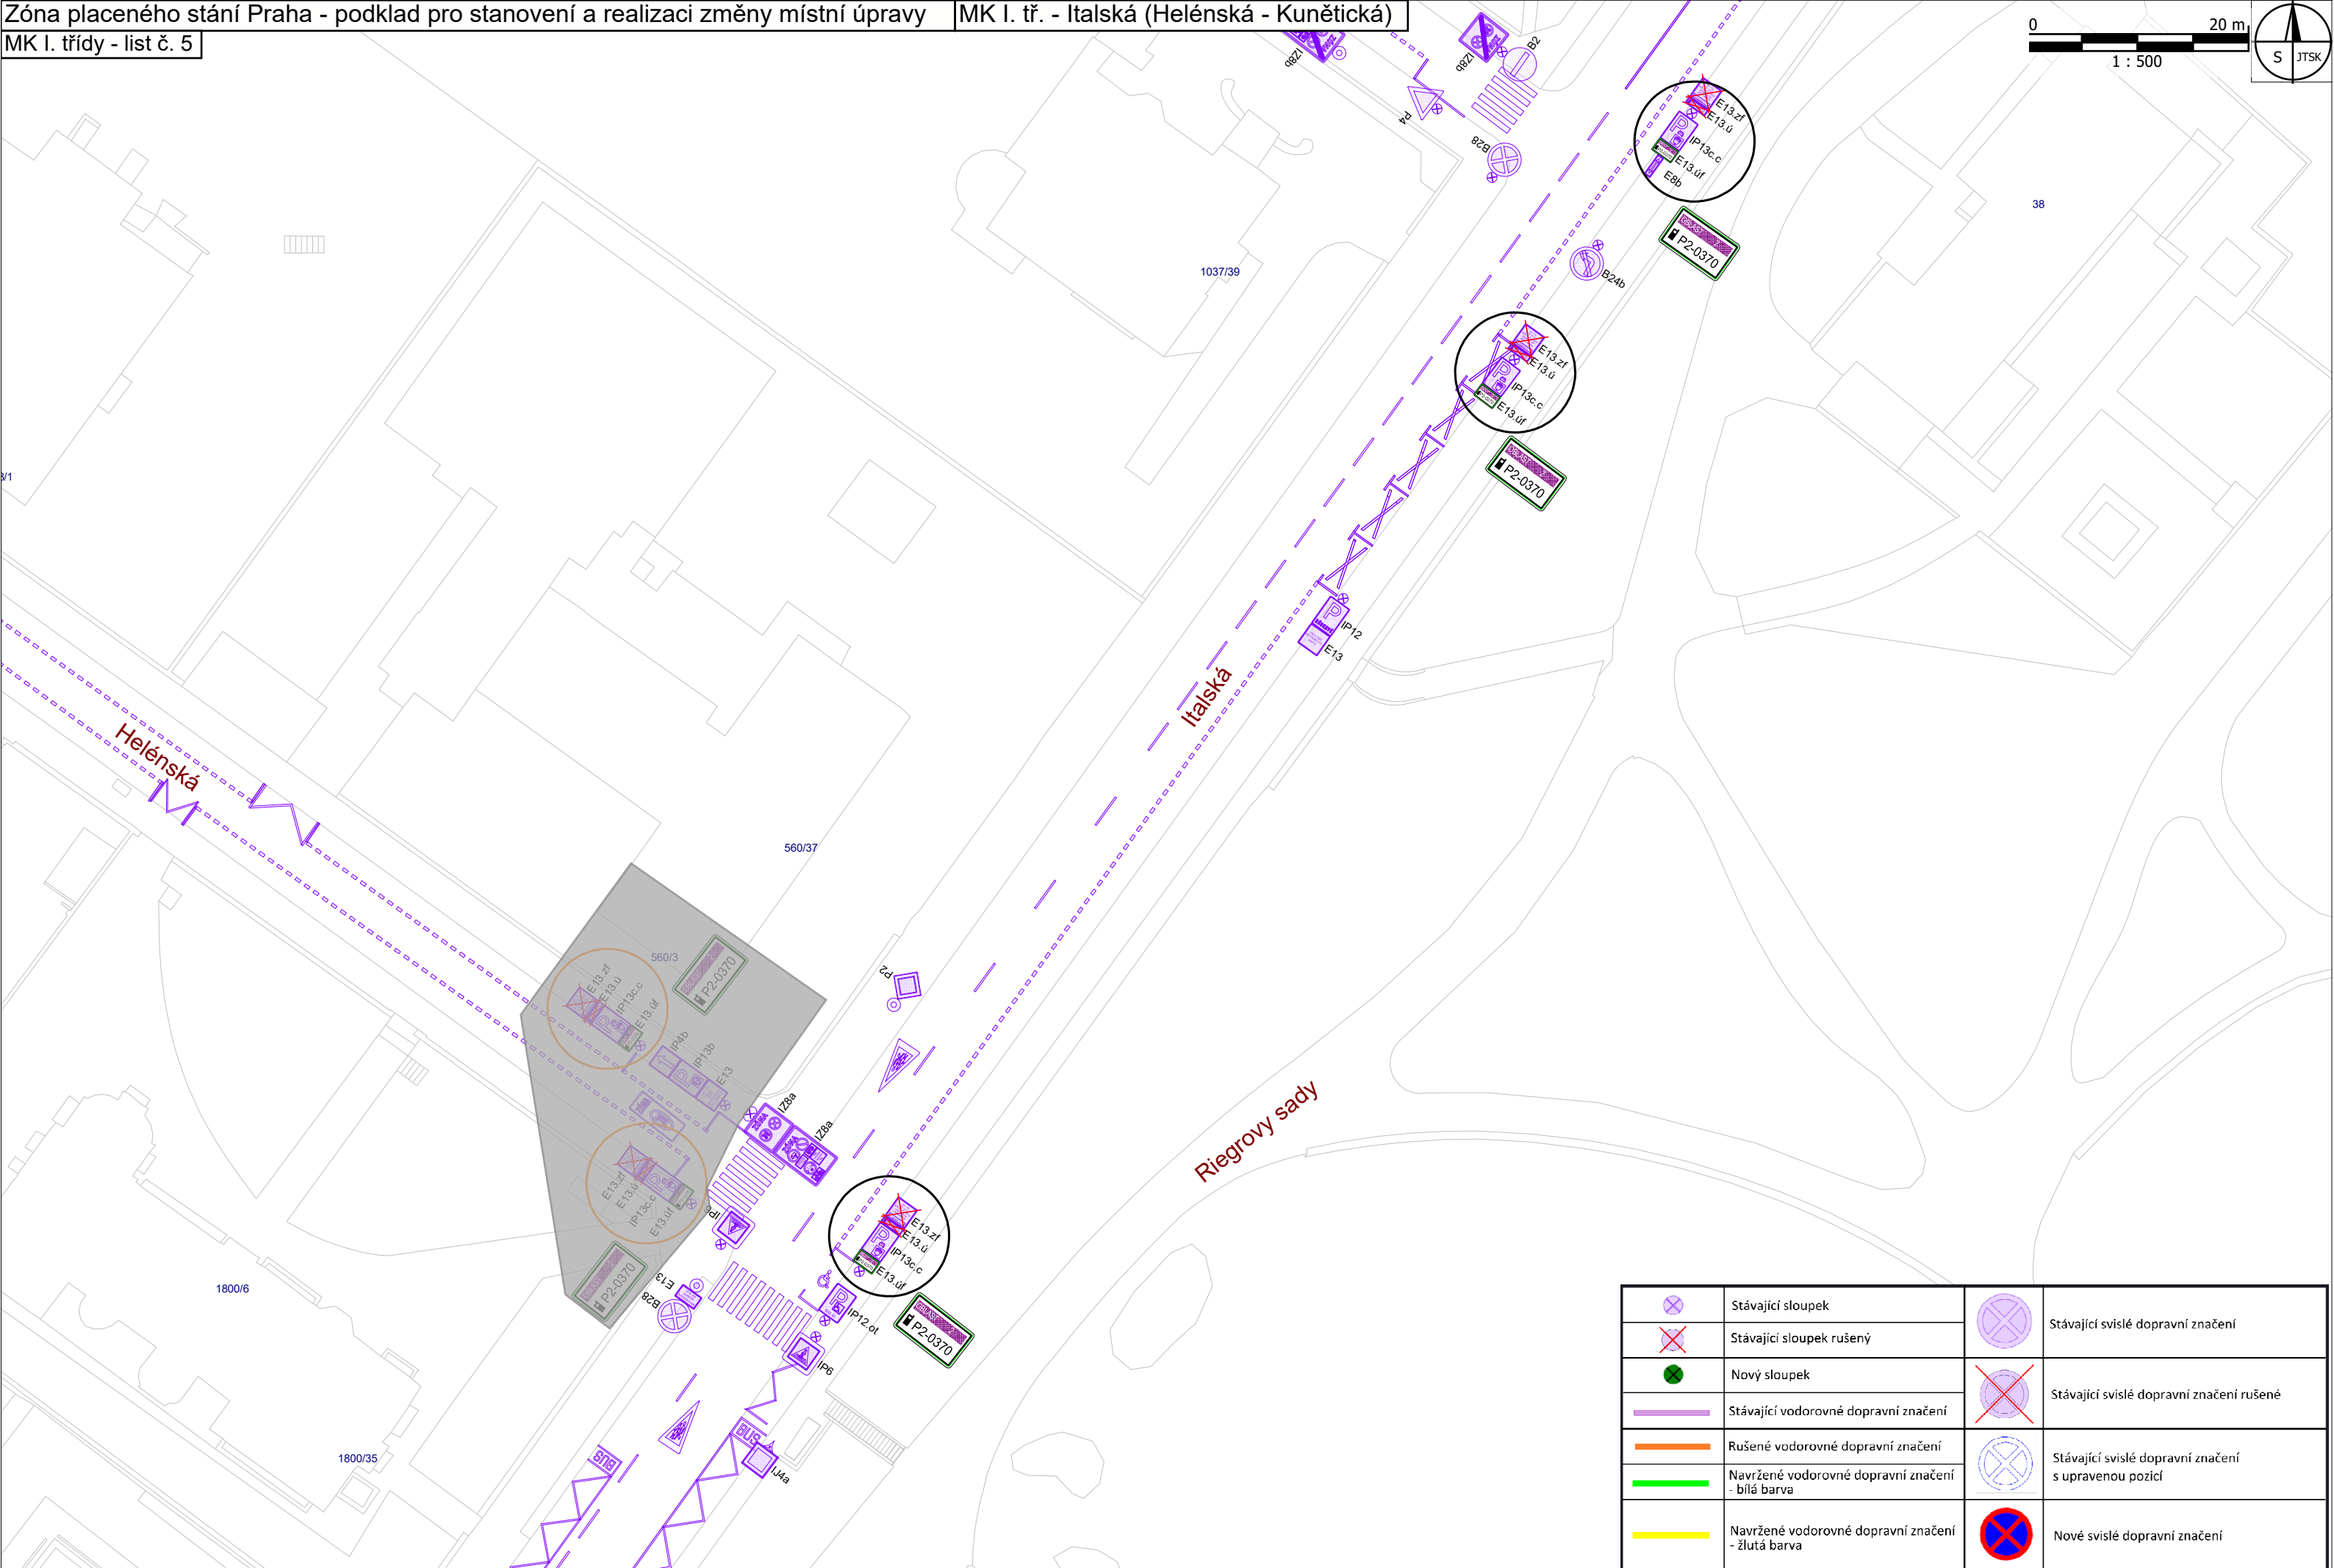


	Stávající sloupek		Stávající svislé dopravní značení
	Stávající sloupek rušený		Stávající svislé dopravní značení rušené
	Nový sloupek		Stávající svislé dopravní značení s upravenou pozicí
	Stávající vodorovné dopravní značení		Nové svislé dopravní značení
	Rušené vodorovné dopravní značení		Změny na místních komunikacích I. třídy
	Navržené vodorovné dopravní značení - bílá barva		Změny na místních komunikacích II. a III. třídy
	Navržené vodorovné dopravní značení - žlutá barva		

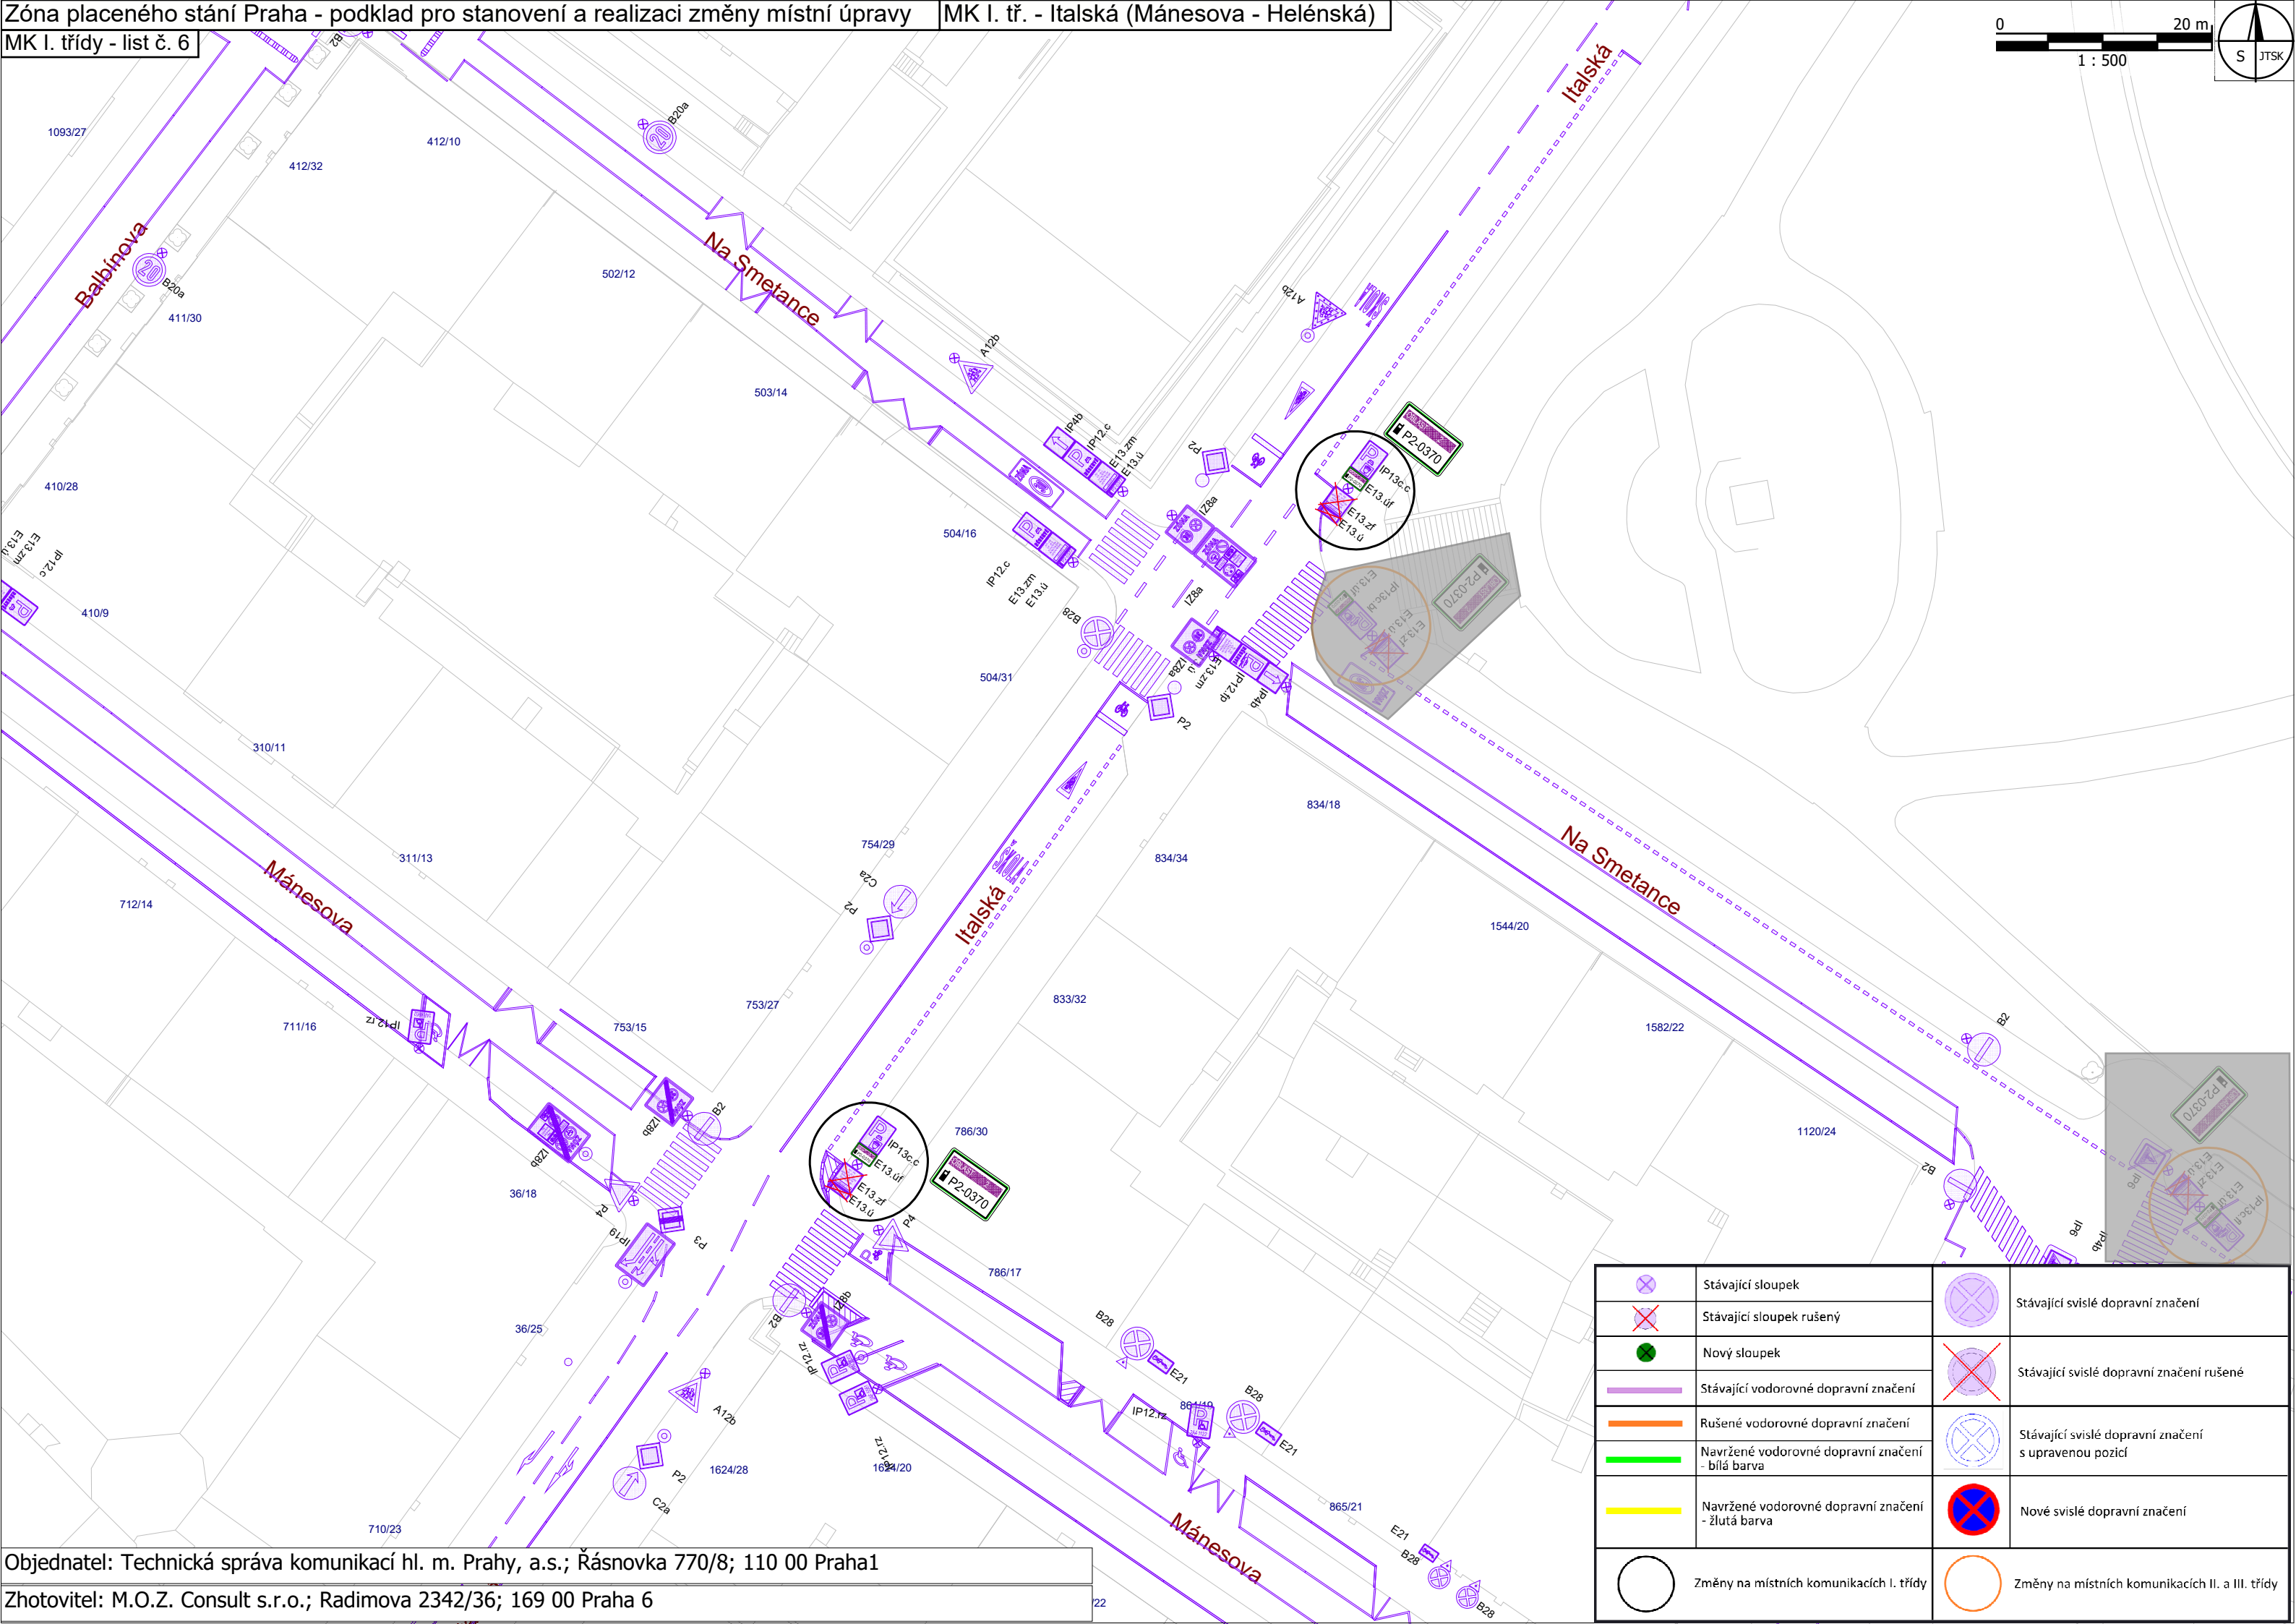


	Stávající sloupek		Stávající svíslé dopravní značení
	Stávající sloupek rušený		Stávající svíslé dopravní značení rušené
	Nový sloupek		Stávající svíslé dopravní značení s upravenou pozicí
	Stávající vodorovné dopravní značení		Nové svíslé dopravní značení
	Rušené vodorovné dopravní značení		Změny na místních komunikacích I. třídy
	Navržené vodorovné dopravní značení - bílá barva		Změny na místních komunikacích II. a III. třídy
	Navržené vodorovné dopravní značení - žlutá barva		

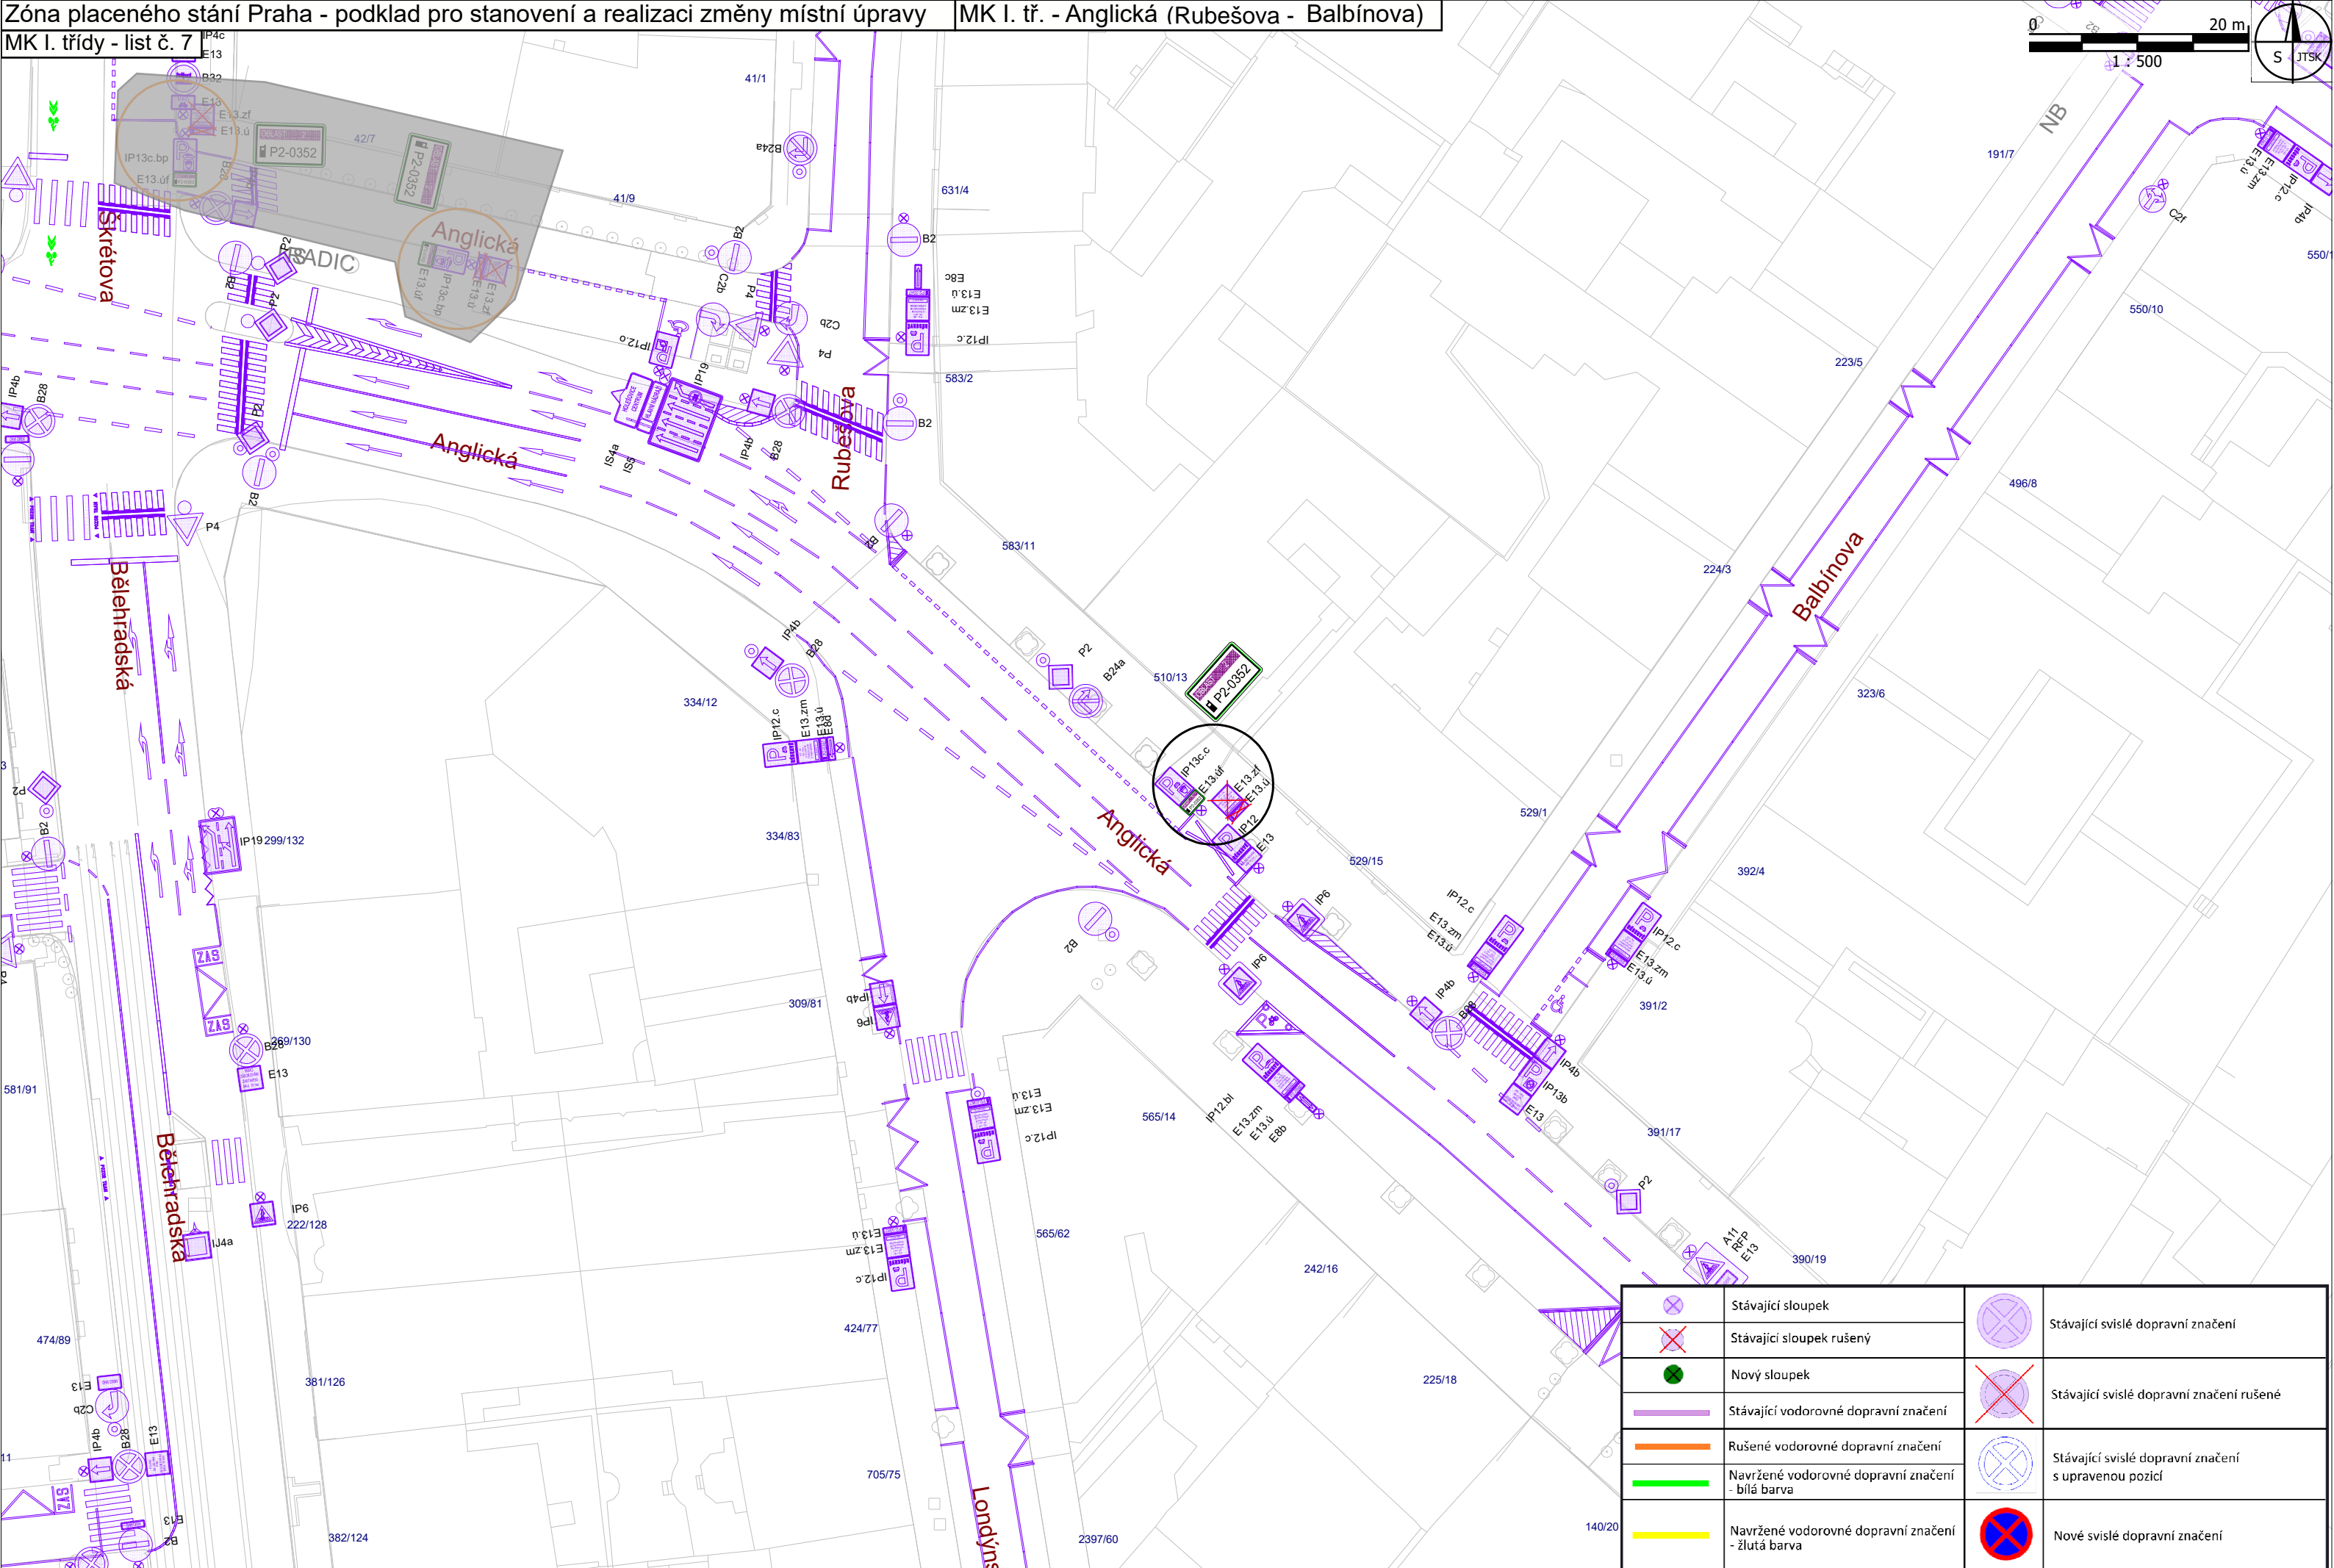


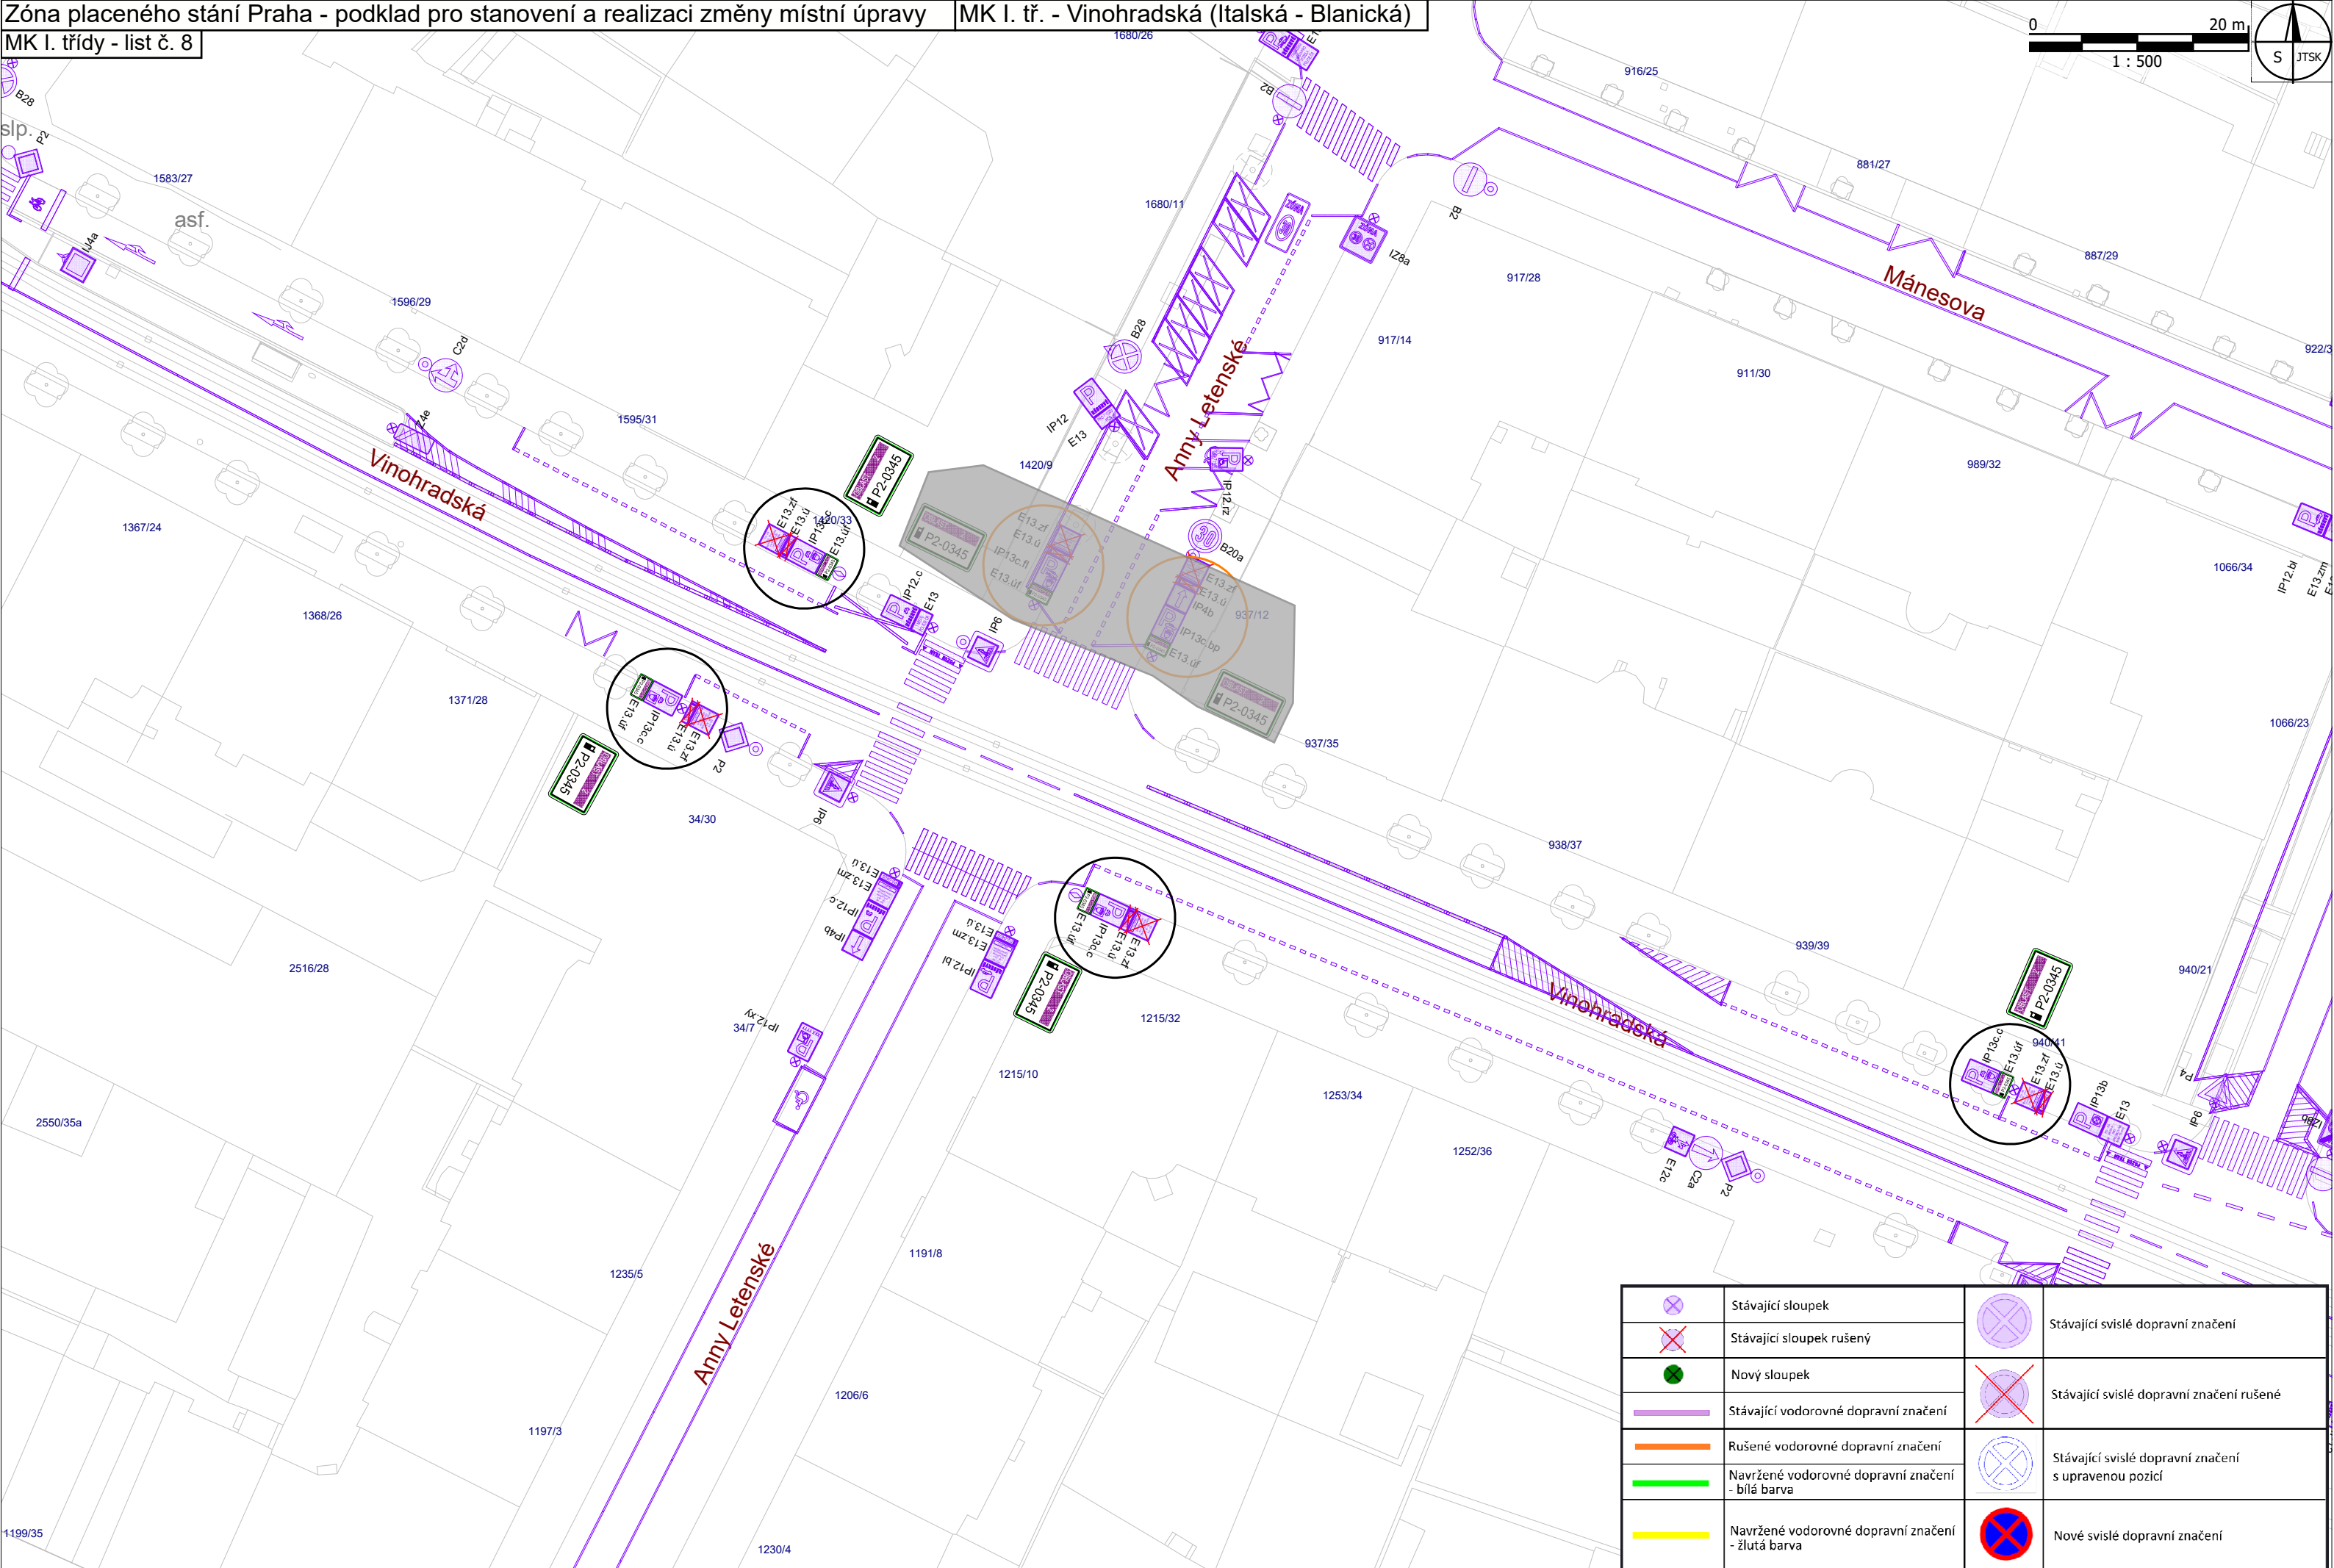

	Stávající sloupek		Stávající svíslé dopravní značení
	Stávající sloupek rušený		Stávající svíslé dopravní značení rušené
	Nový sloupek		Stávající svíslé dopravní značení s upravenou pozicí
	Stávající vodorovné dopravní značení		Nové svíslé dopravní značení
	Rušené vodorovné dopravní značení		Změny na místních komunikacích I. třídy
	Navržené vodorovné dopravní značení - bílá barva		Změny na místních komunikacích II. a III. třídy
	Navržené vodorovné dopravní značení - žlutá barva		

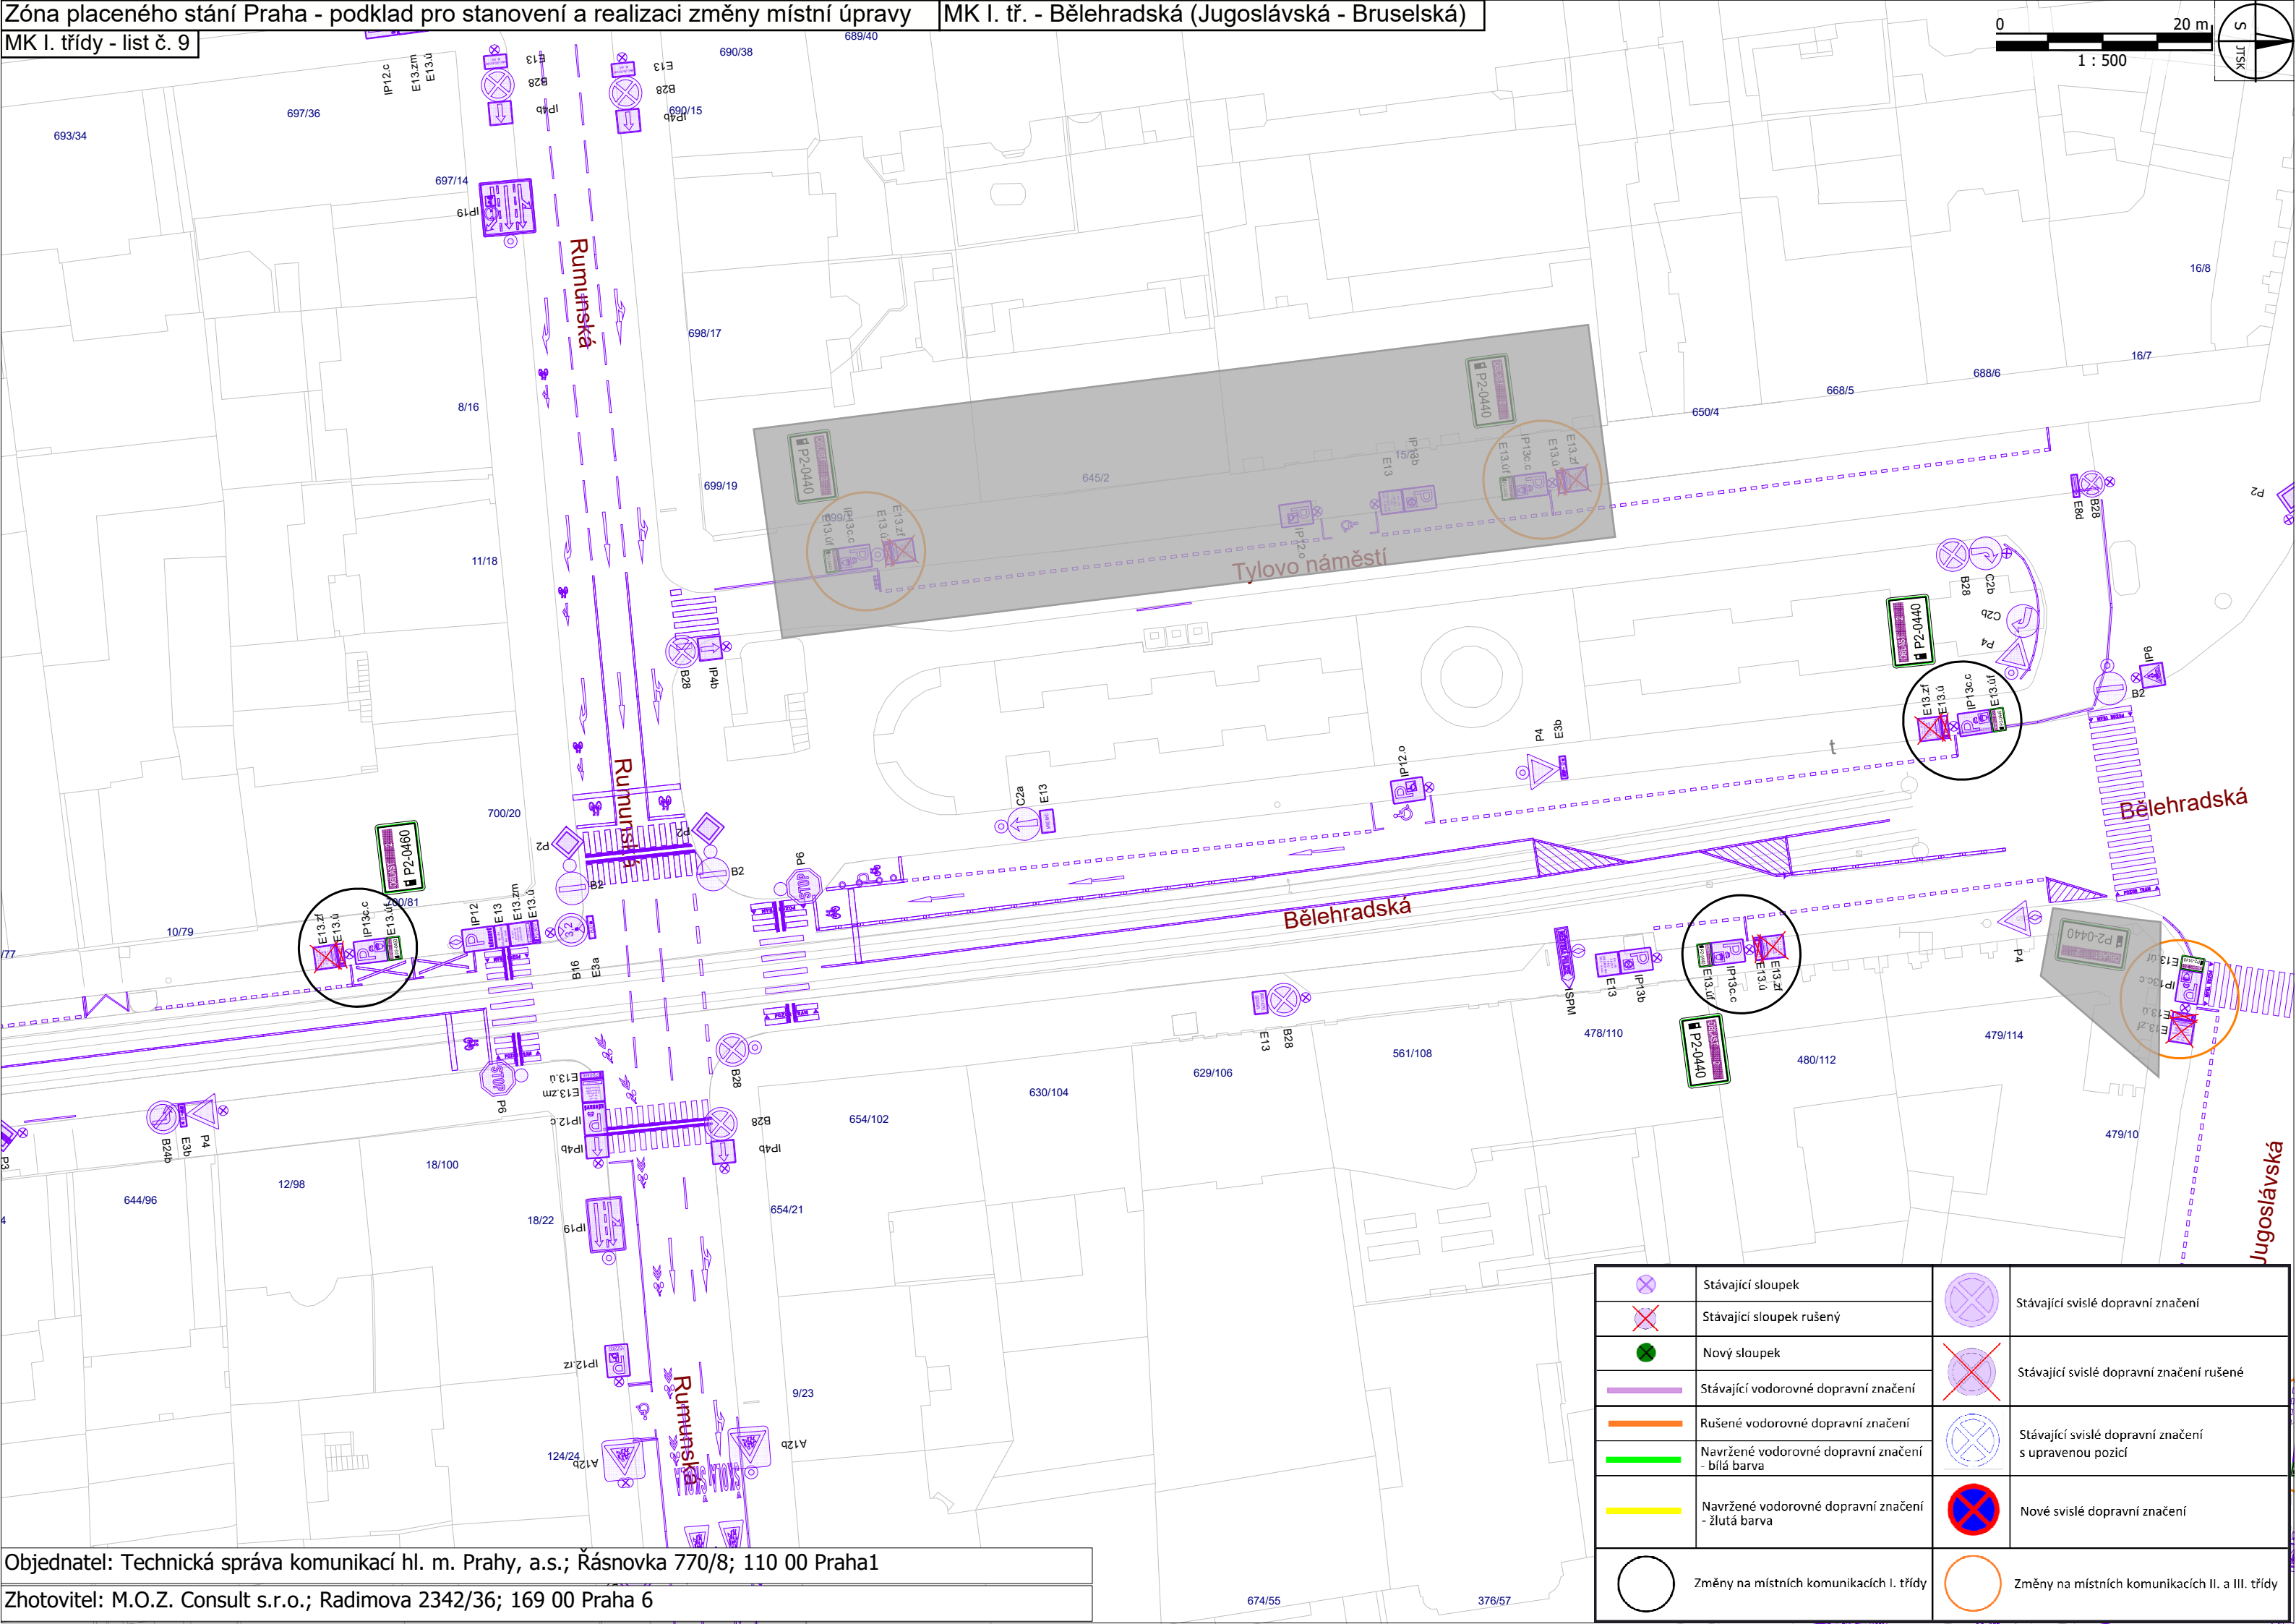


	Stávající sloupek		Stávající svíslé dopravní značení
	Stávající sloupek rušený		Stávající svíslé dopravní značení rušené
	Nový sloupek		Stávající svíslé dopravní značení s upravenou pozicí
	Stávající vodorovné dopravní značení		Nové svíslé dopravní značení
	Rušené vodorovné dopravní značení		Změny na místních komunikacích I. třídy
	Navržené vodorovné dopravní značení - bílá barva		Změny na místních komunikacích II. a III. třídy
	Navržené vodorovné dopravní značení - žlutá barva		

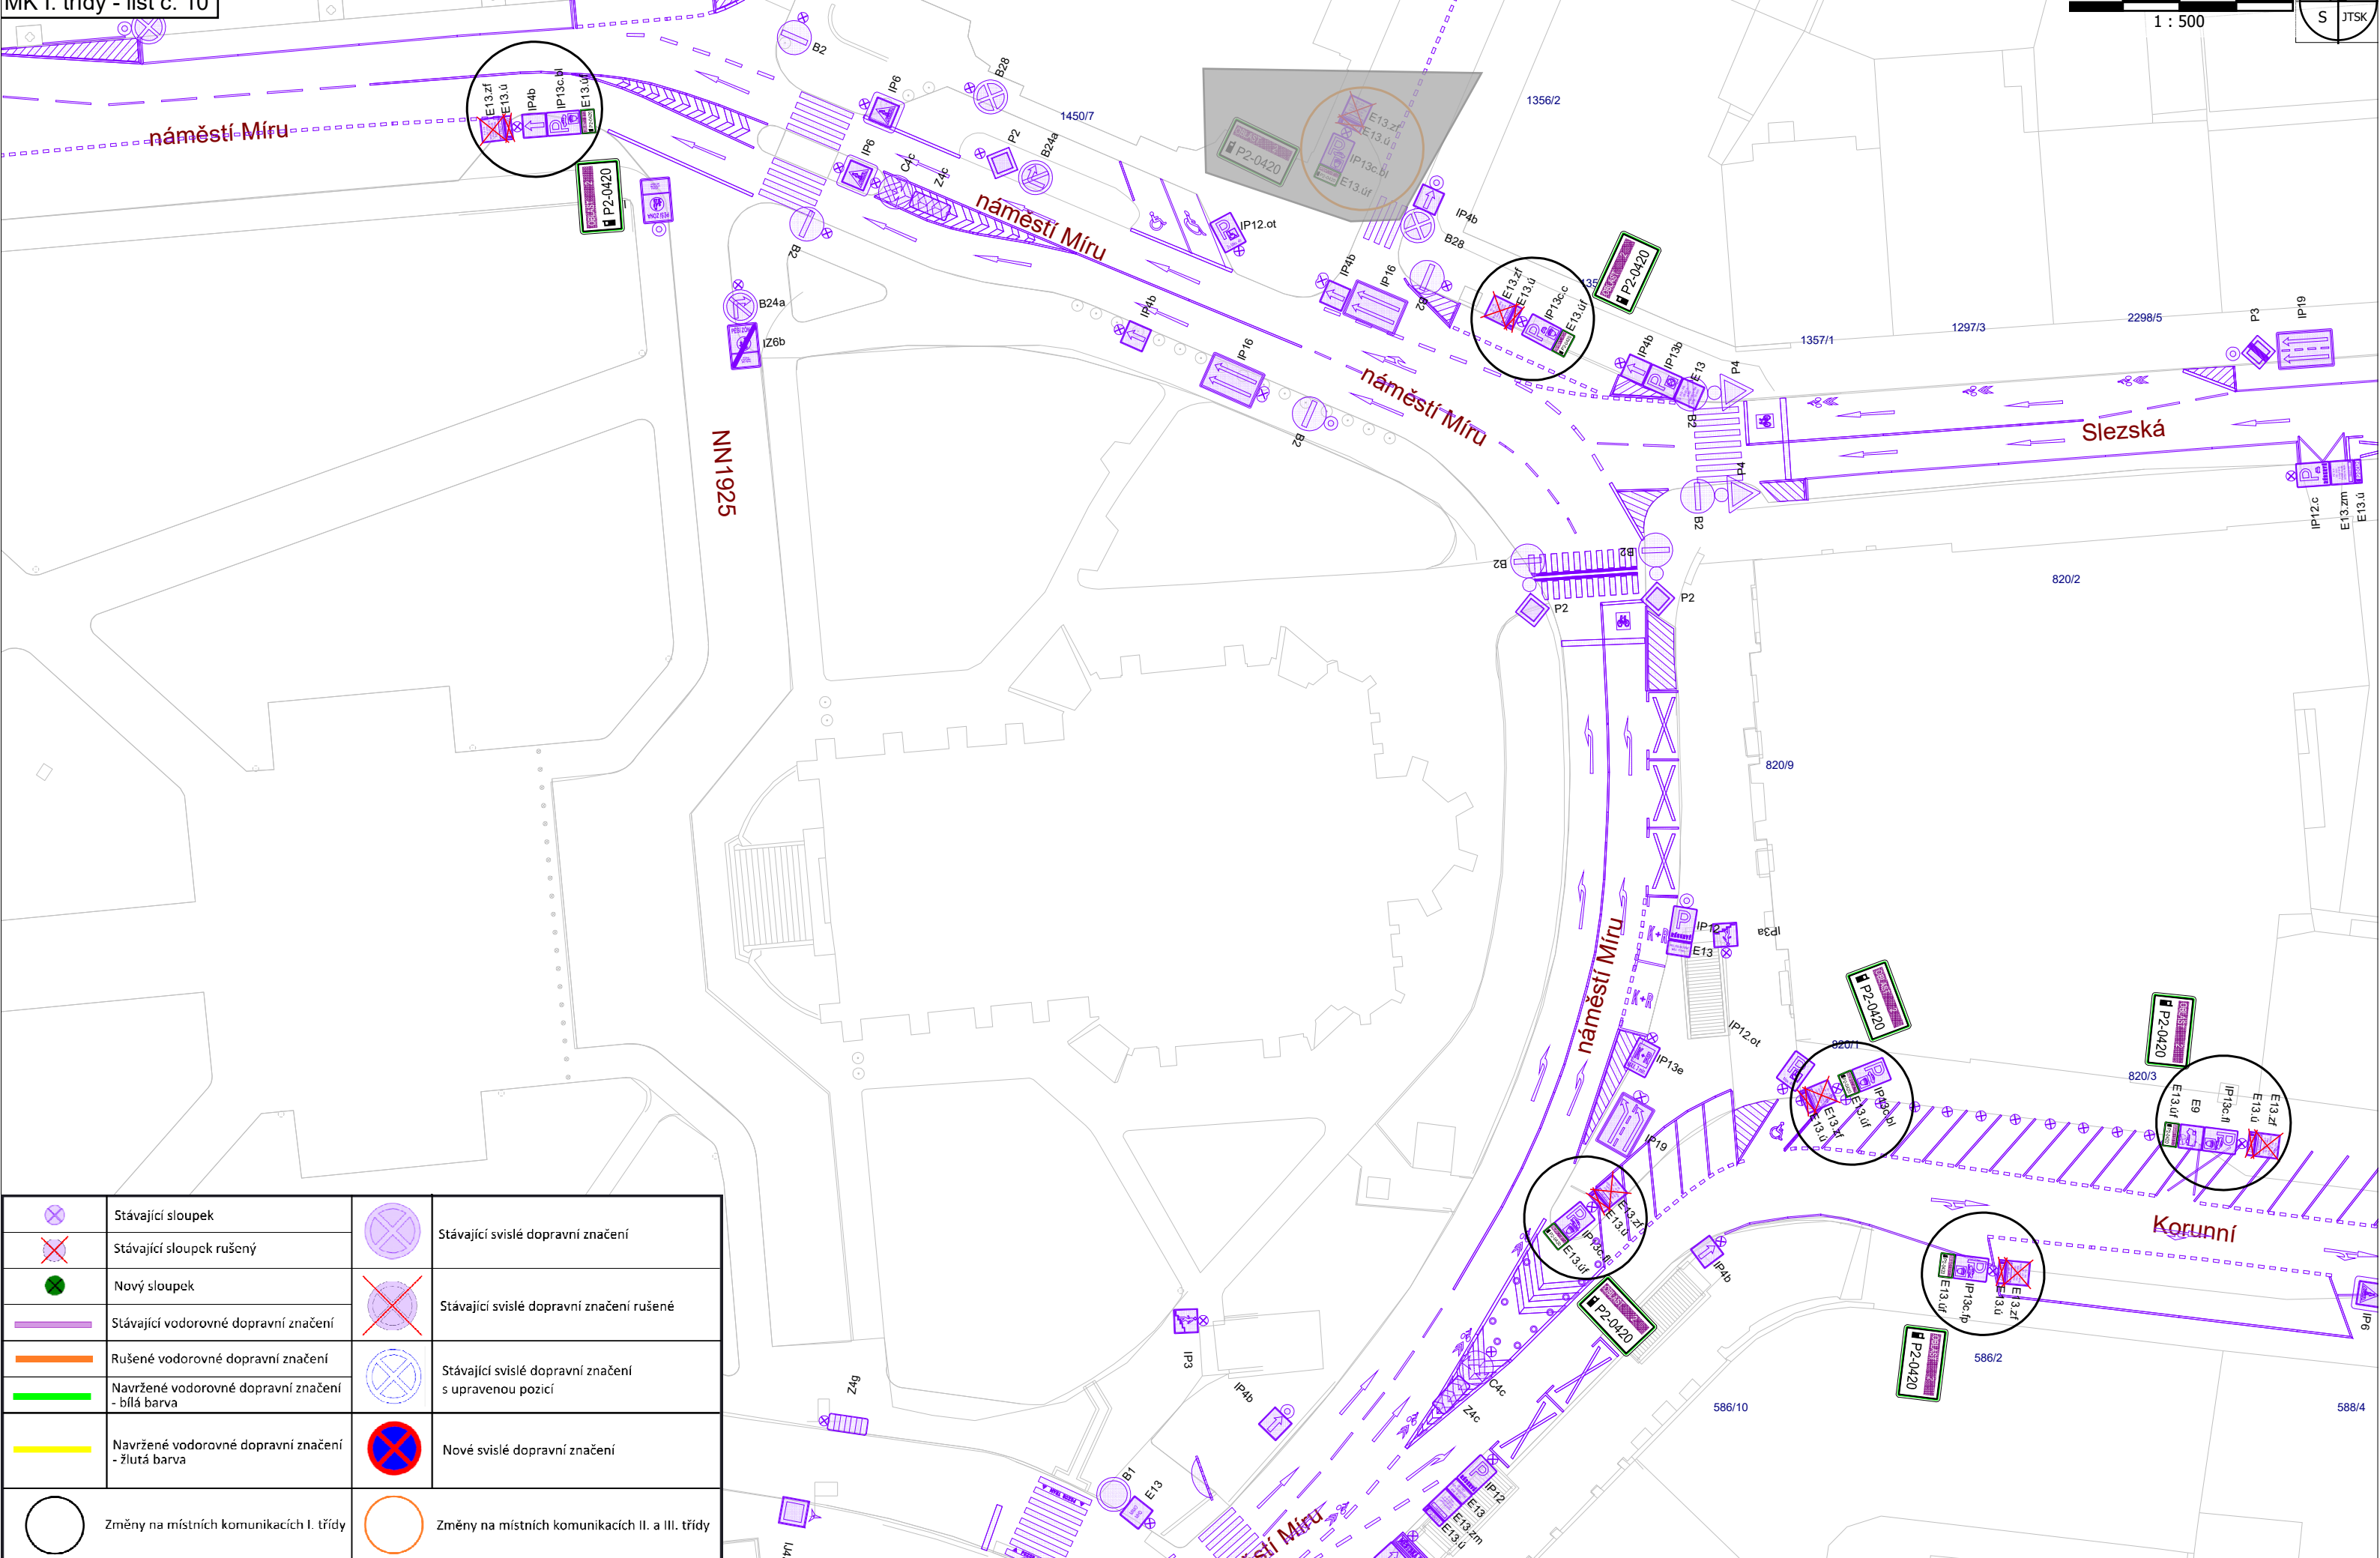


	Stávající sloupek		Stávající svislé dopravní značení
	Stávající sloupek rušený		Stávající svislé dopravní značení rušené
	Nový sloupek		Stávající svislé dopravní značení s upravenou pozicí
	Stávající vodorovné dopravní značení		Nové svislé dopravní značení
	Rušené vodorovné dopravní značení		Změny na místních komunikacích I. třídy
	Navržené vodorovné dopravní značení - bílá barva		Změny na místních komunikacích II. a III. třídy
	Navržené vodorovné dopravní značení - žlutá barva		

Objednatel: Technická správa komunikací hl. m. Prahy, a.s.; Rásoňka 770/8; 110 00 Praha1


Zhotovitel: M.O.Z. Consult s.r.o.; Radimova 2342/36; 169 00 Praha 6

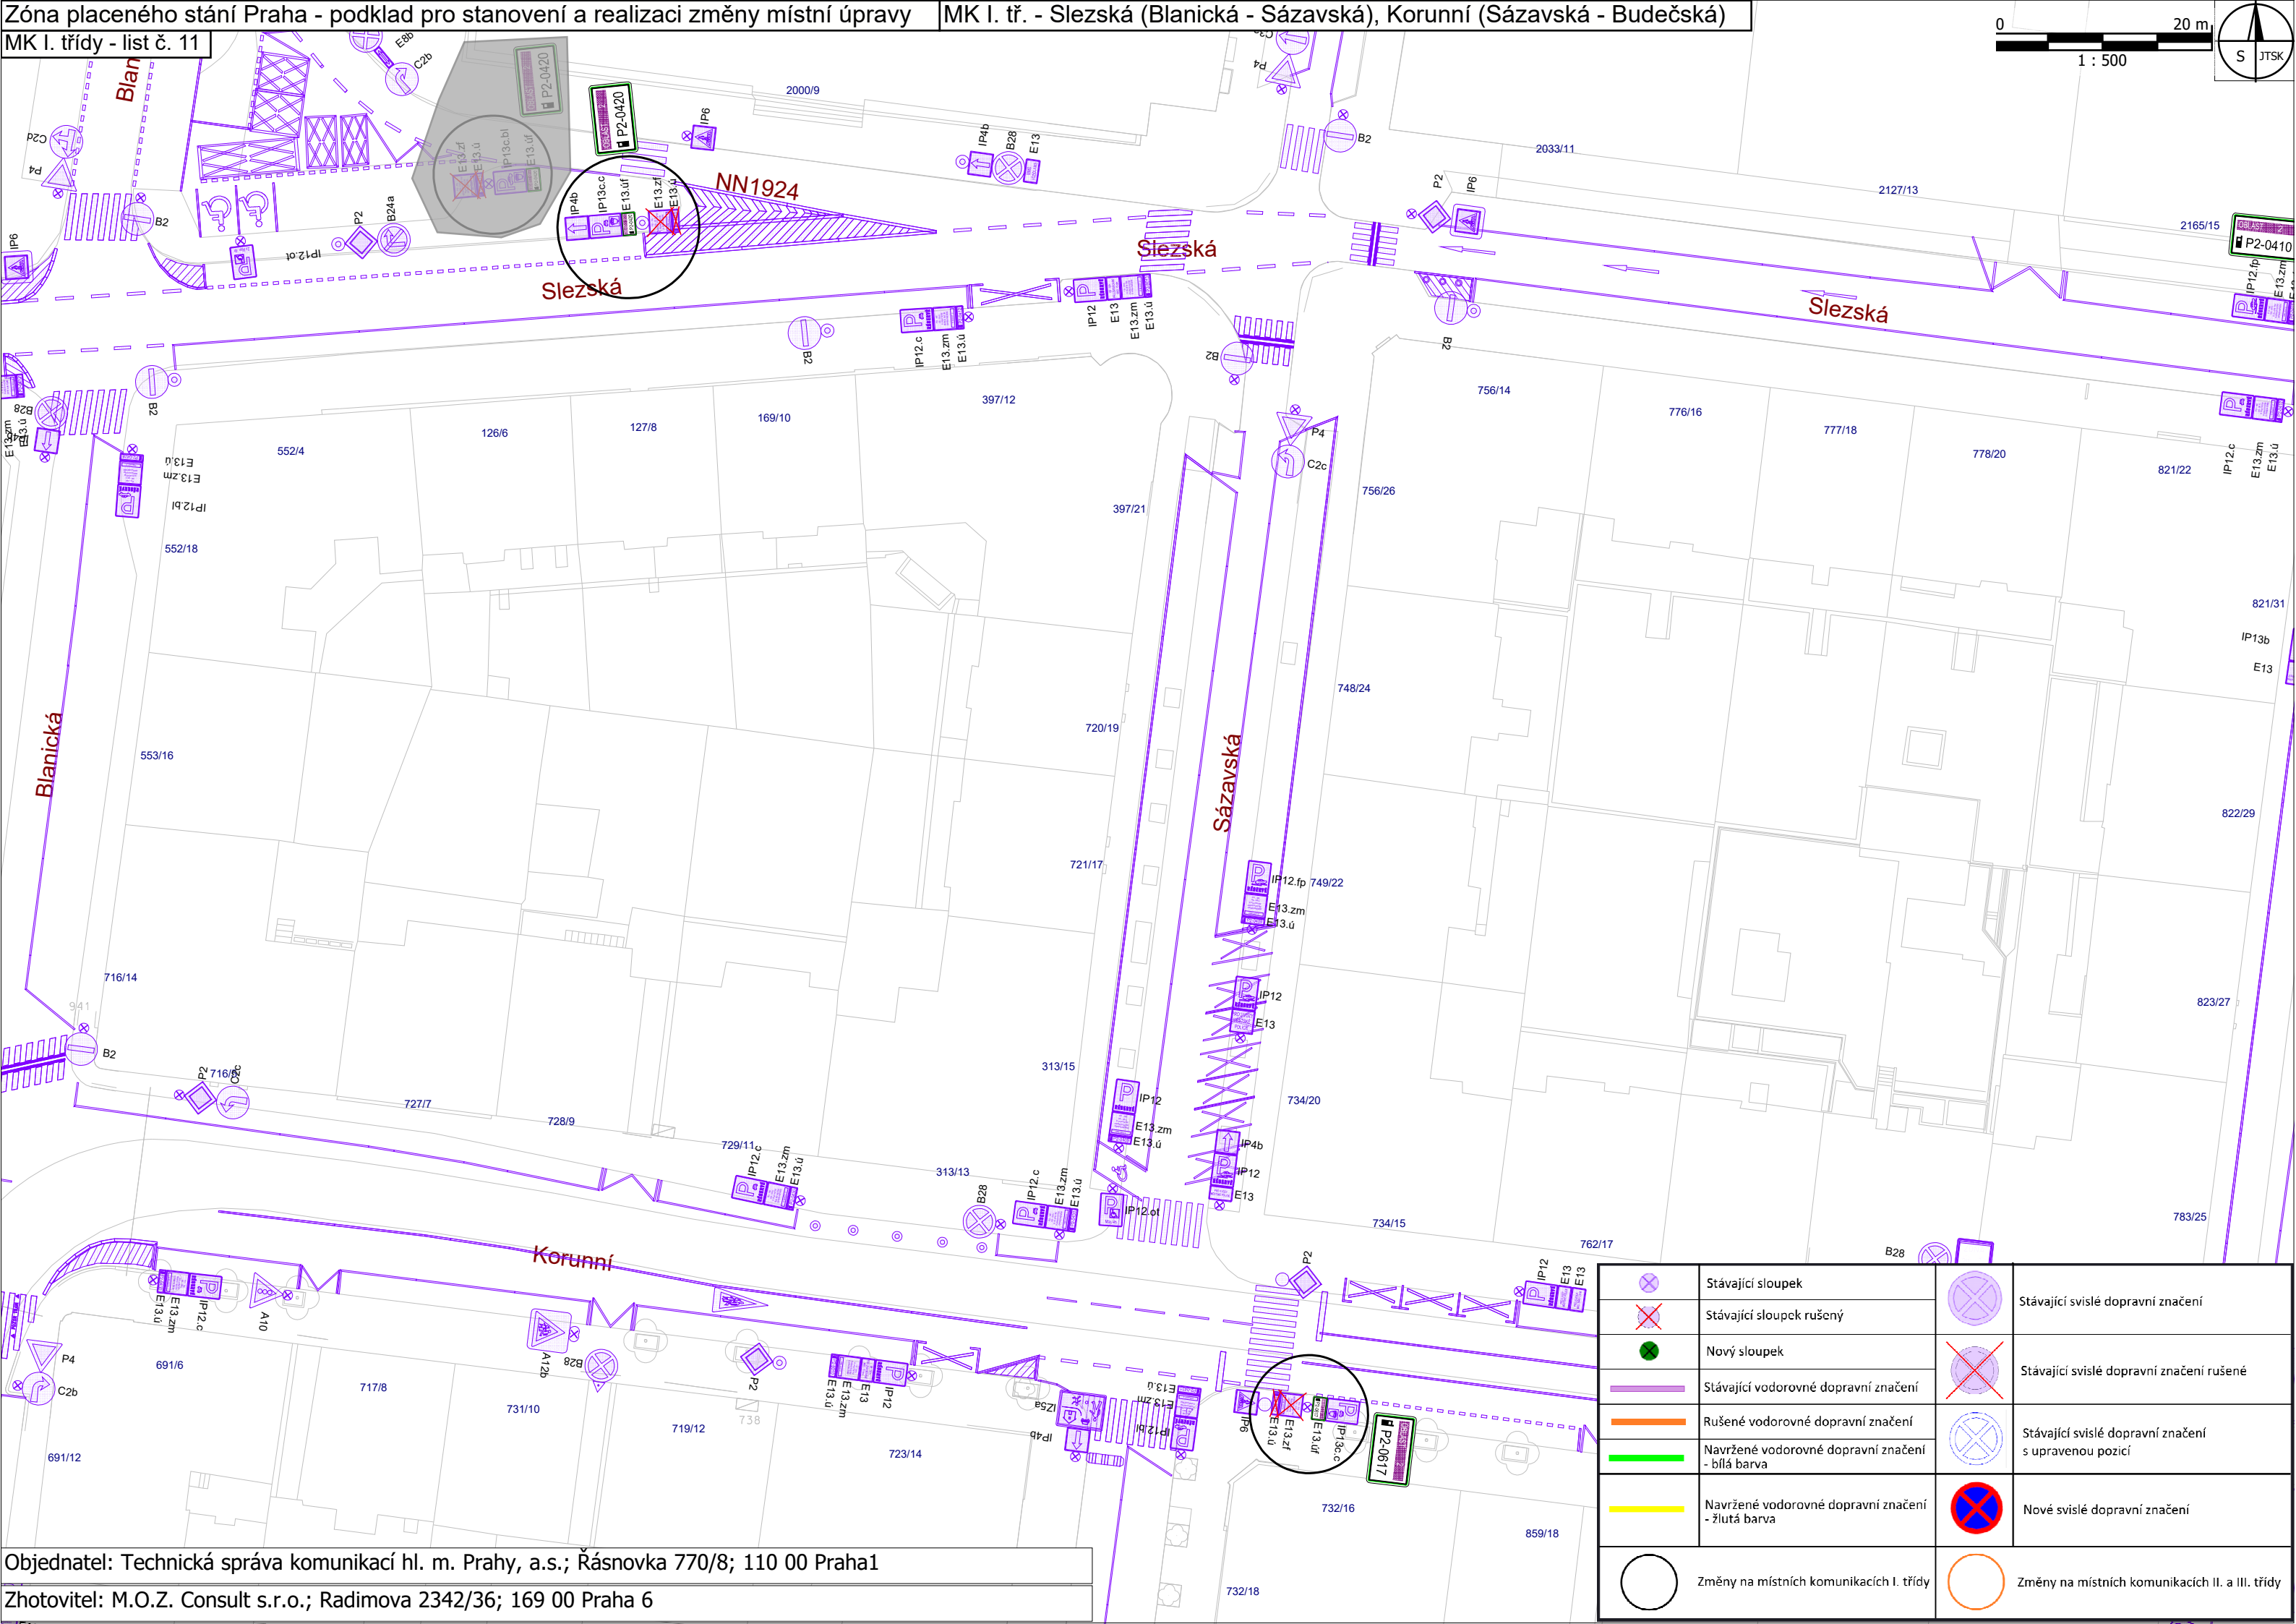


	Stávající sloupek		Stávající svislé dopravní značení
	Stávající sloupek rušený		Stávající svislé dopravní značení rušené
	Nový sloupek		Stávající svislé dopravní značení s upravenou pozicí
	Stávající vodorovné dopravní značení		Nové svislé dopravní značení
	Rušené vodorovné dopravní značení		
	Navržené vodorovné dopravní značení - bílá barva		
	Navržené vodorovné dopravní značení - žlutá barva		
	Změny na místních komunikacích I. třídy		Změny na místních komunikacích II. a III. třídy

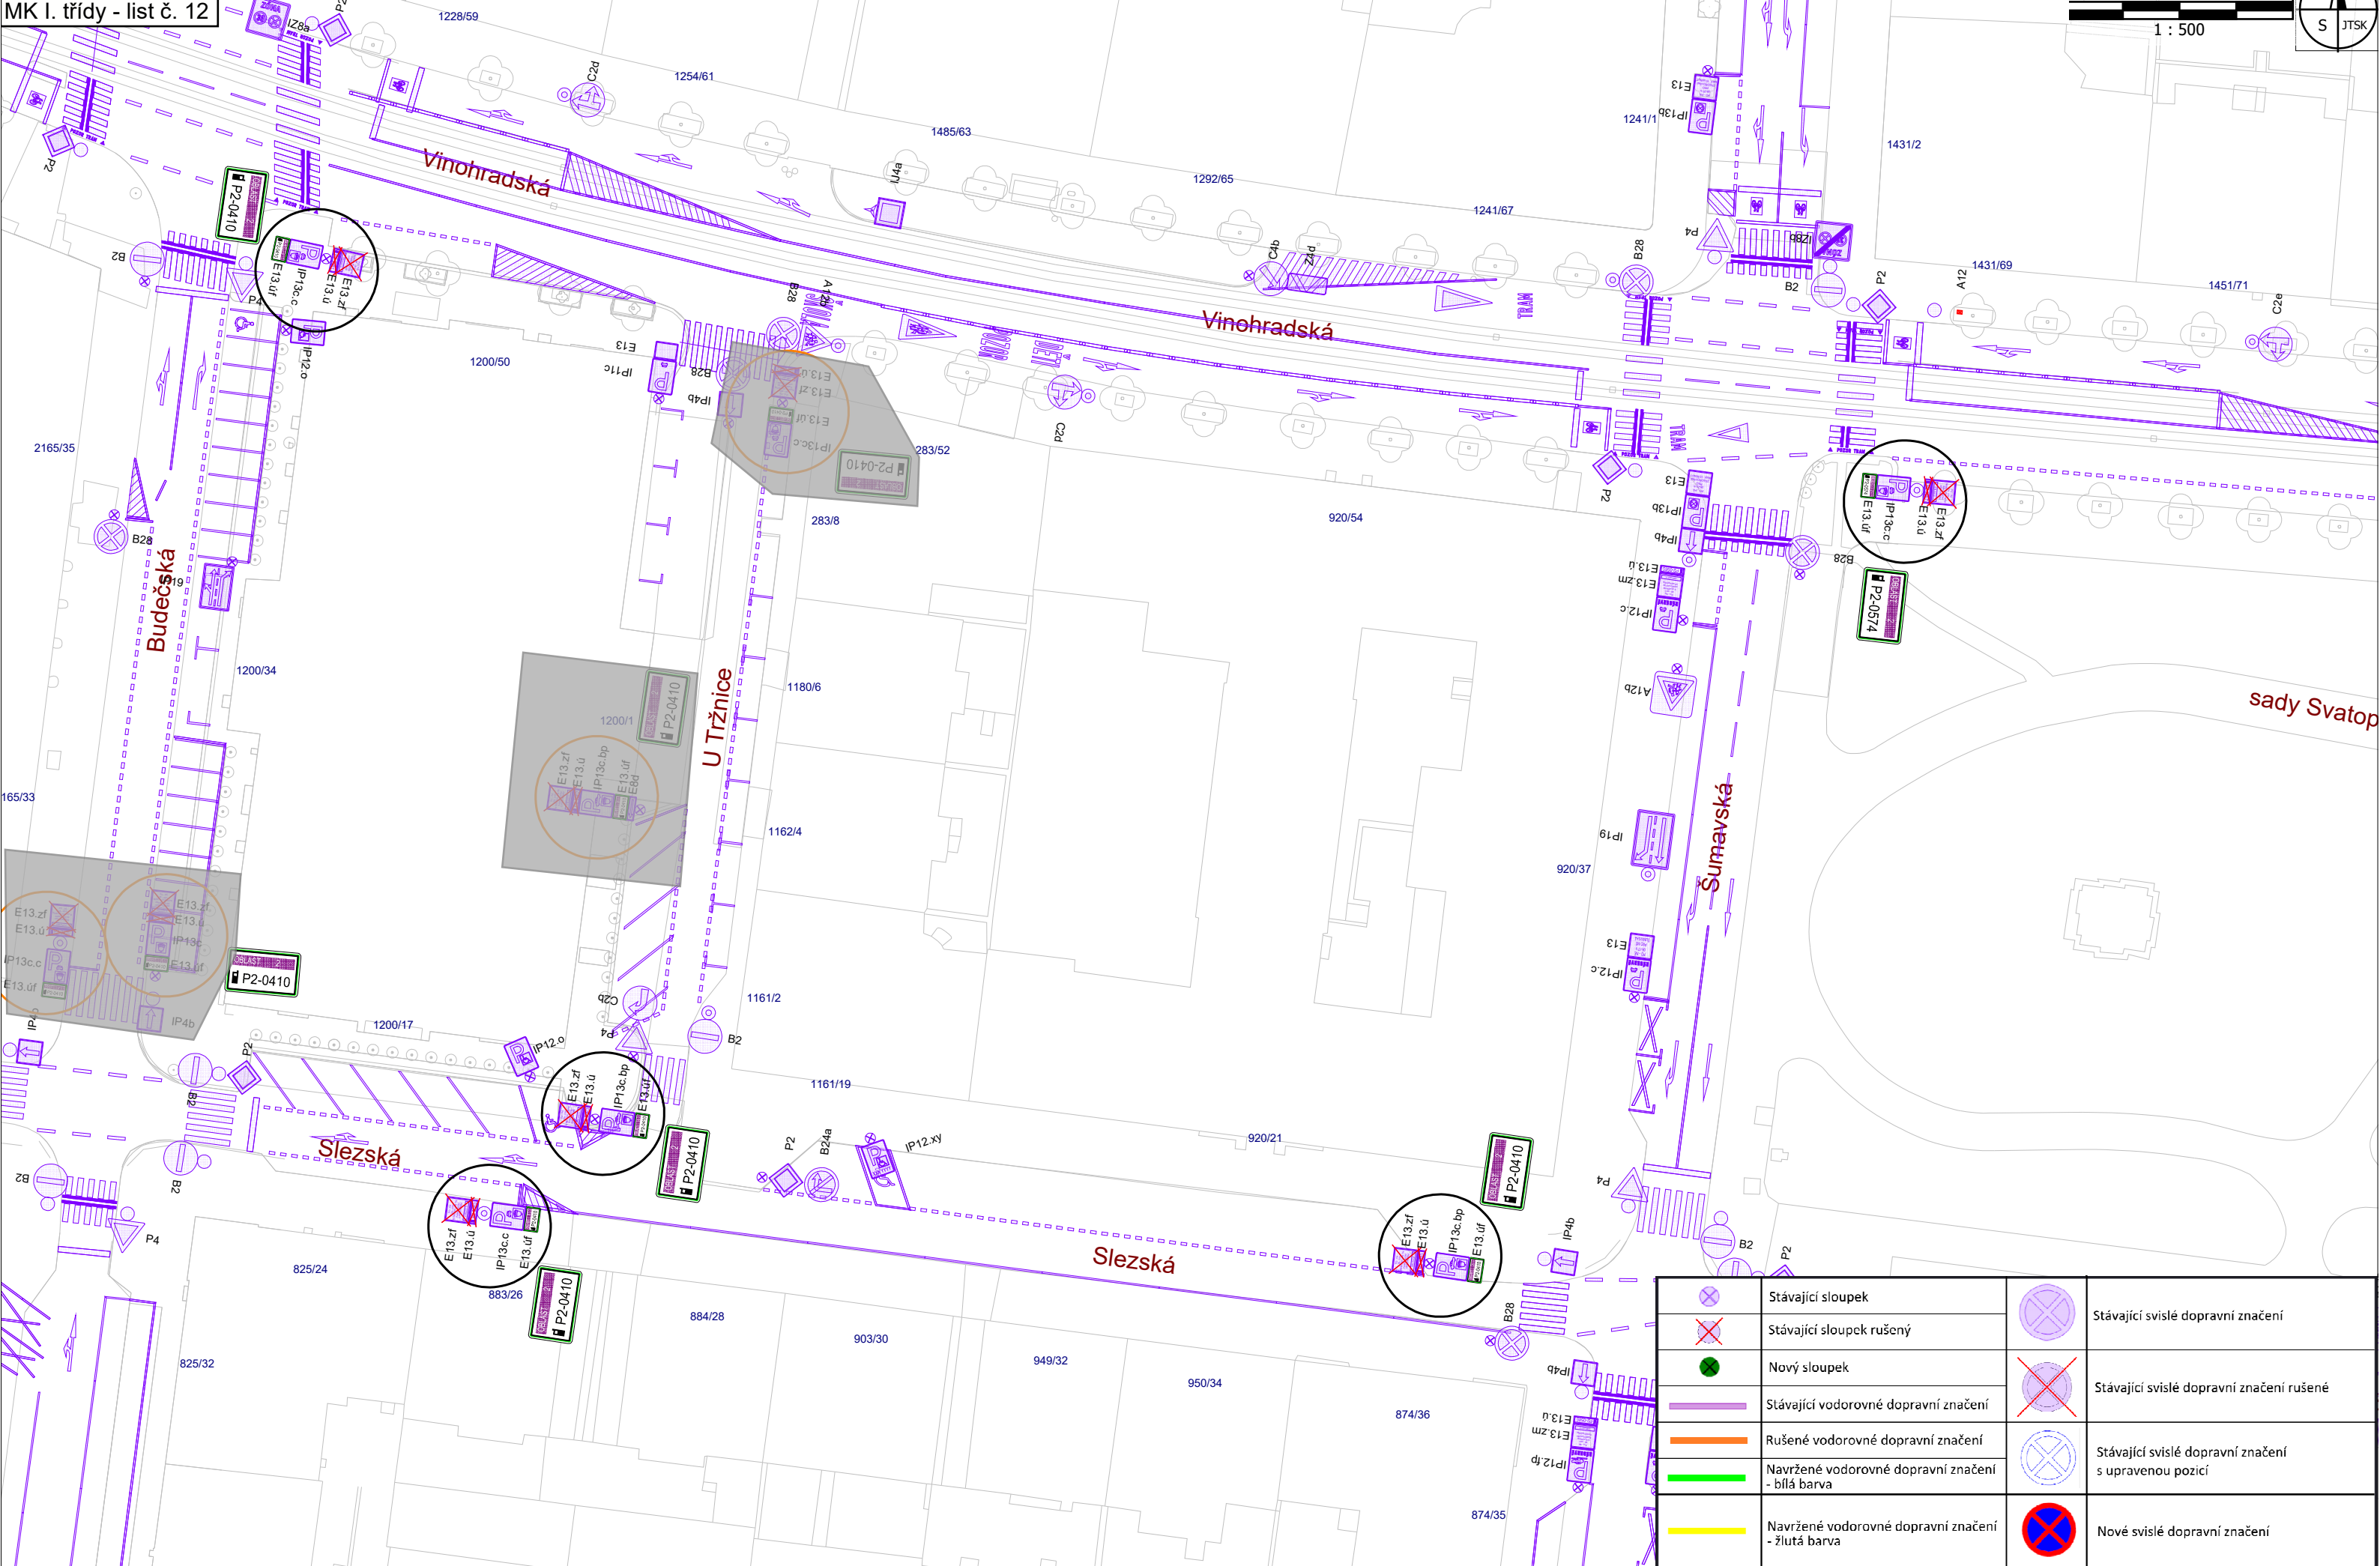


	Stávající sloupek		Stávající svíslé dopravní značení
	Stávající sloupek rušený		Stávající svíslé dopravní značení rušené
	Nový sloupek		Stávající svíslé dopravní značení s upravenou pozicí
	Stávající vodorovné dopravní značení		Nové svíslé dopravní značení
	Rušené vodorovné dopravní značení		Změny na místních komunikacích I. třídy
	Navržené vodorovné dopravní značení - bílá barva		Změny na místních komunikacích II. a III. třídy
	Navržené vodorovné dopravní značení - žlutá barva		

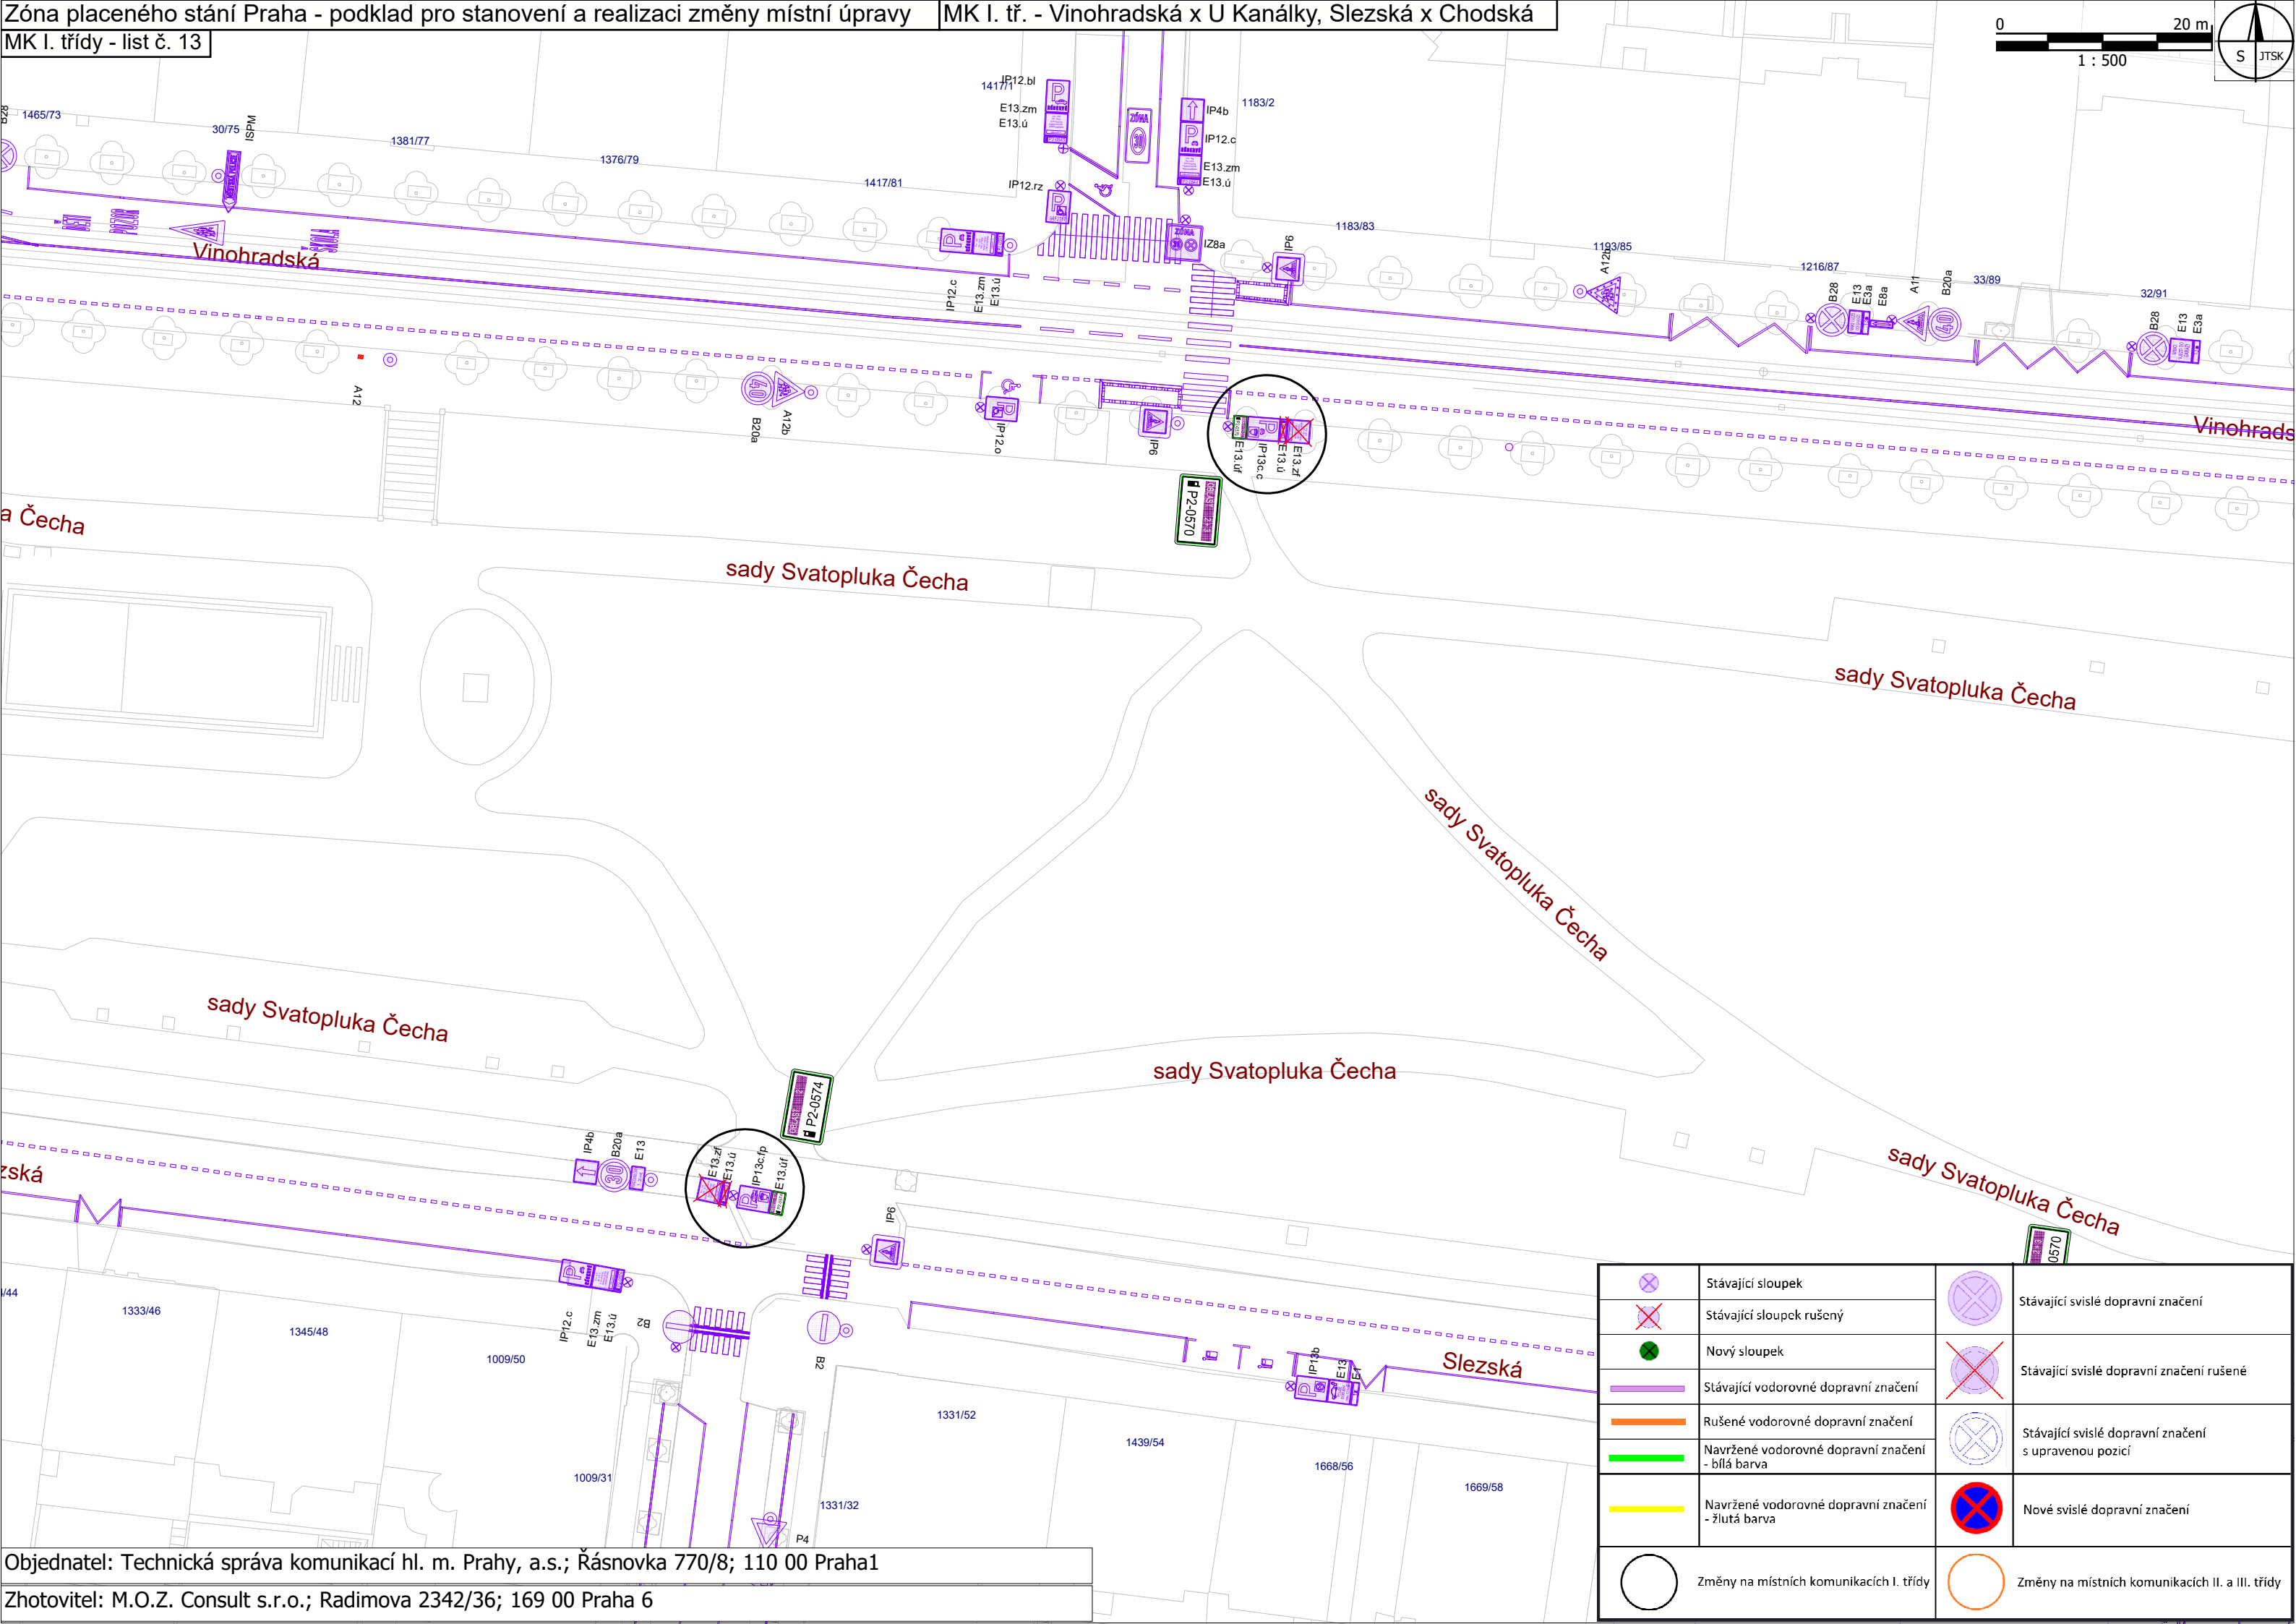


	Stávající sloupek		Stávající svislé dopravní značení
	Stávající sloupek rušený		Stávající svislé dopravní značení rušené
	Nový sloupek		Stávající svislé dopravní značení s upravenou pozicí
	Stávající vodorovné dopravní značení		Nové svislé dopravní značení
	Rušené vodorovné dopravní značení		Změny na místních komunikacích I. třídy
	Navržené vodorovné dopravní značení - bílá barva		Změny na místních komunikacích II. a III. třídy
	Navržené vodorovné dopravní značení - žlutá barva		

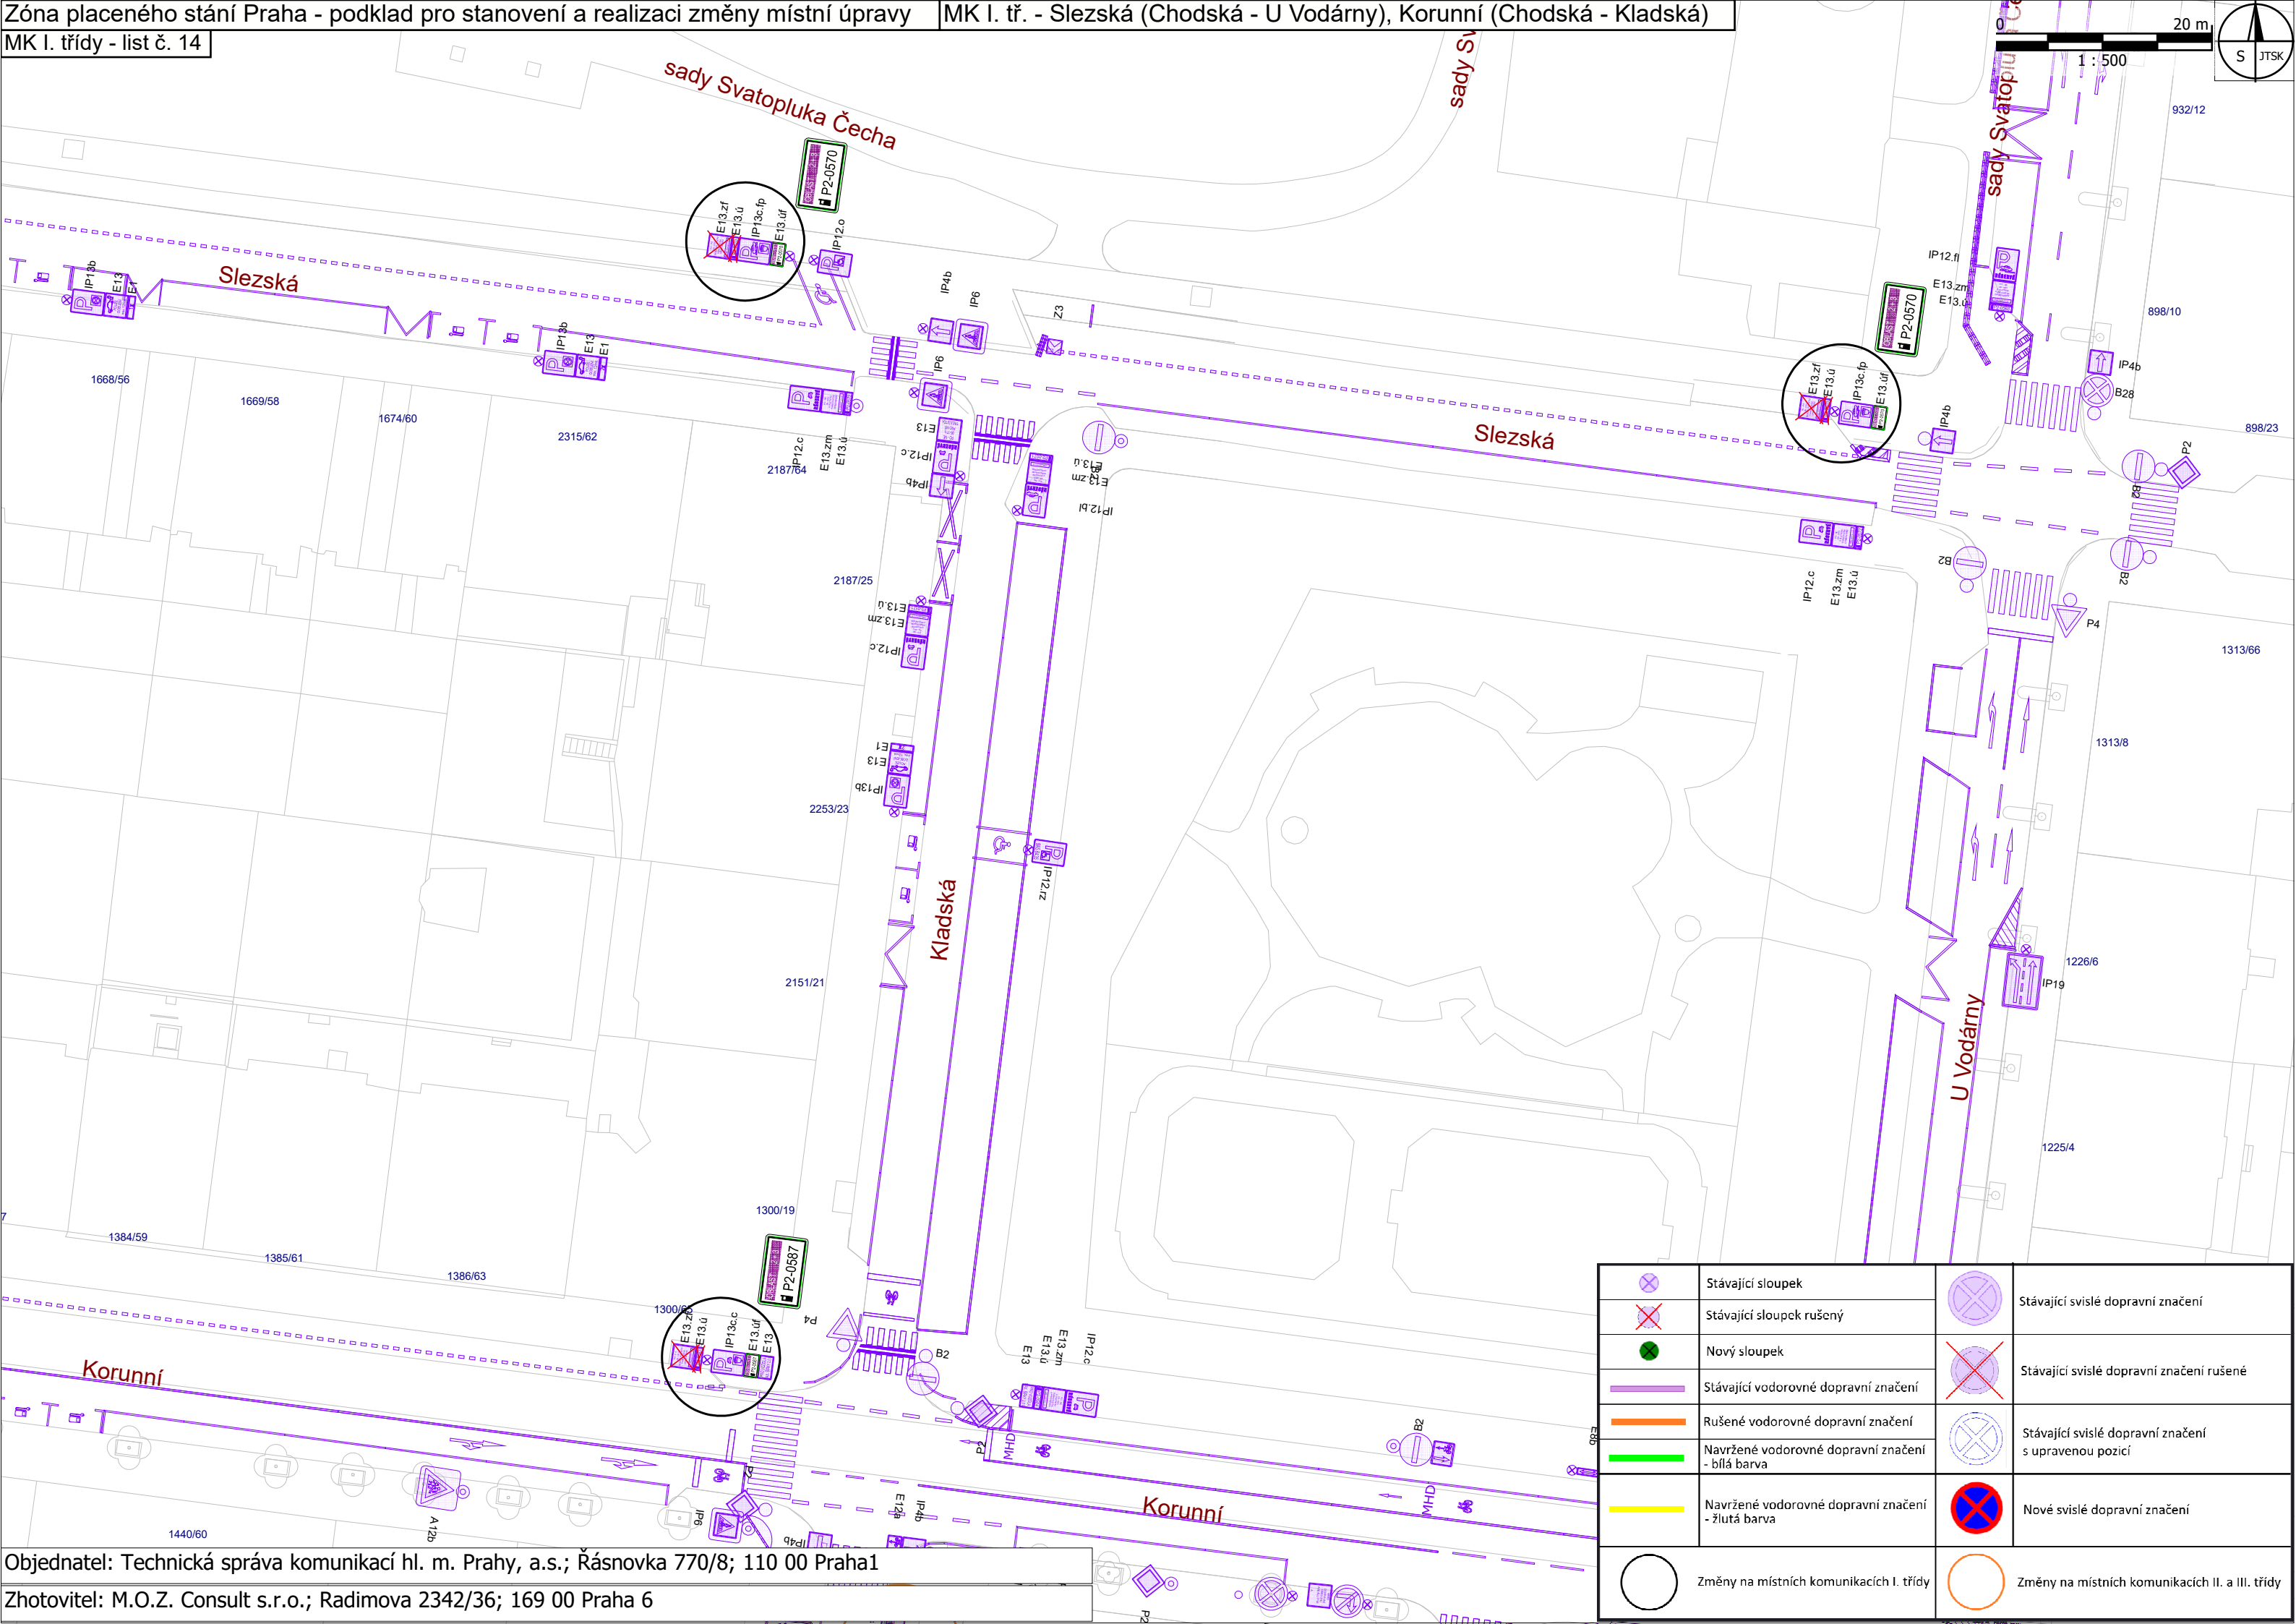


	Stávající sloupek		Stávající svislé dopravní značení
	Stávající sloupek rušený		Stávající svislé dopravní značení rušené
	Nový sloupek		Stávající svislé dopravní značení s upravenou pozicí
	Stávající vodorovné dopravní značení		Nové svislé dopravní značení
	Rušené vodorovné dopravní značení		Změny na místních komunikacích I. třídy
	Navržené vodorovné dopravní značení - bílá barva		Změny na místních komunikacích II. a III. třídy
	Navržené vodorovné dopravní značení - žlutá barva		

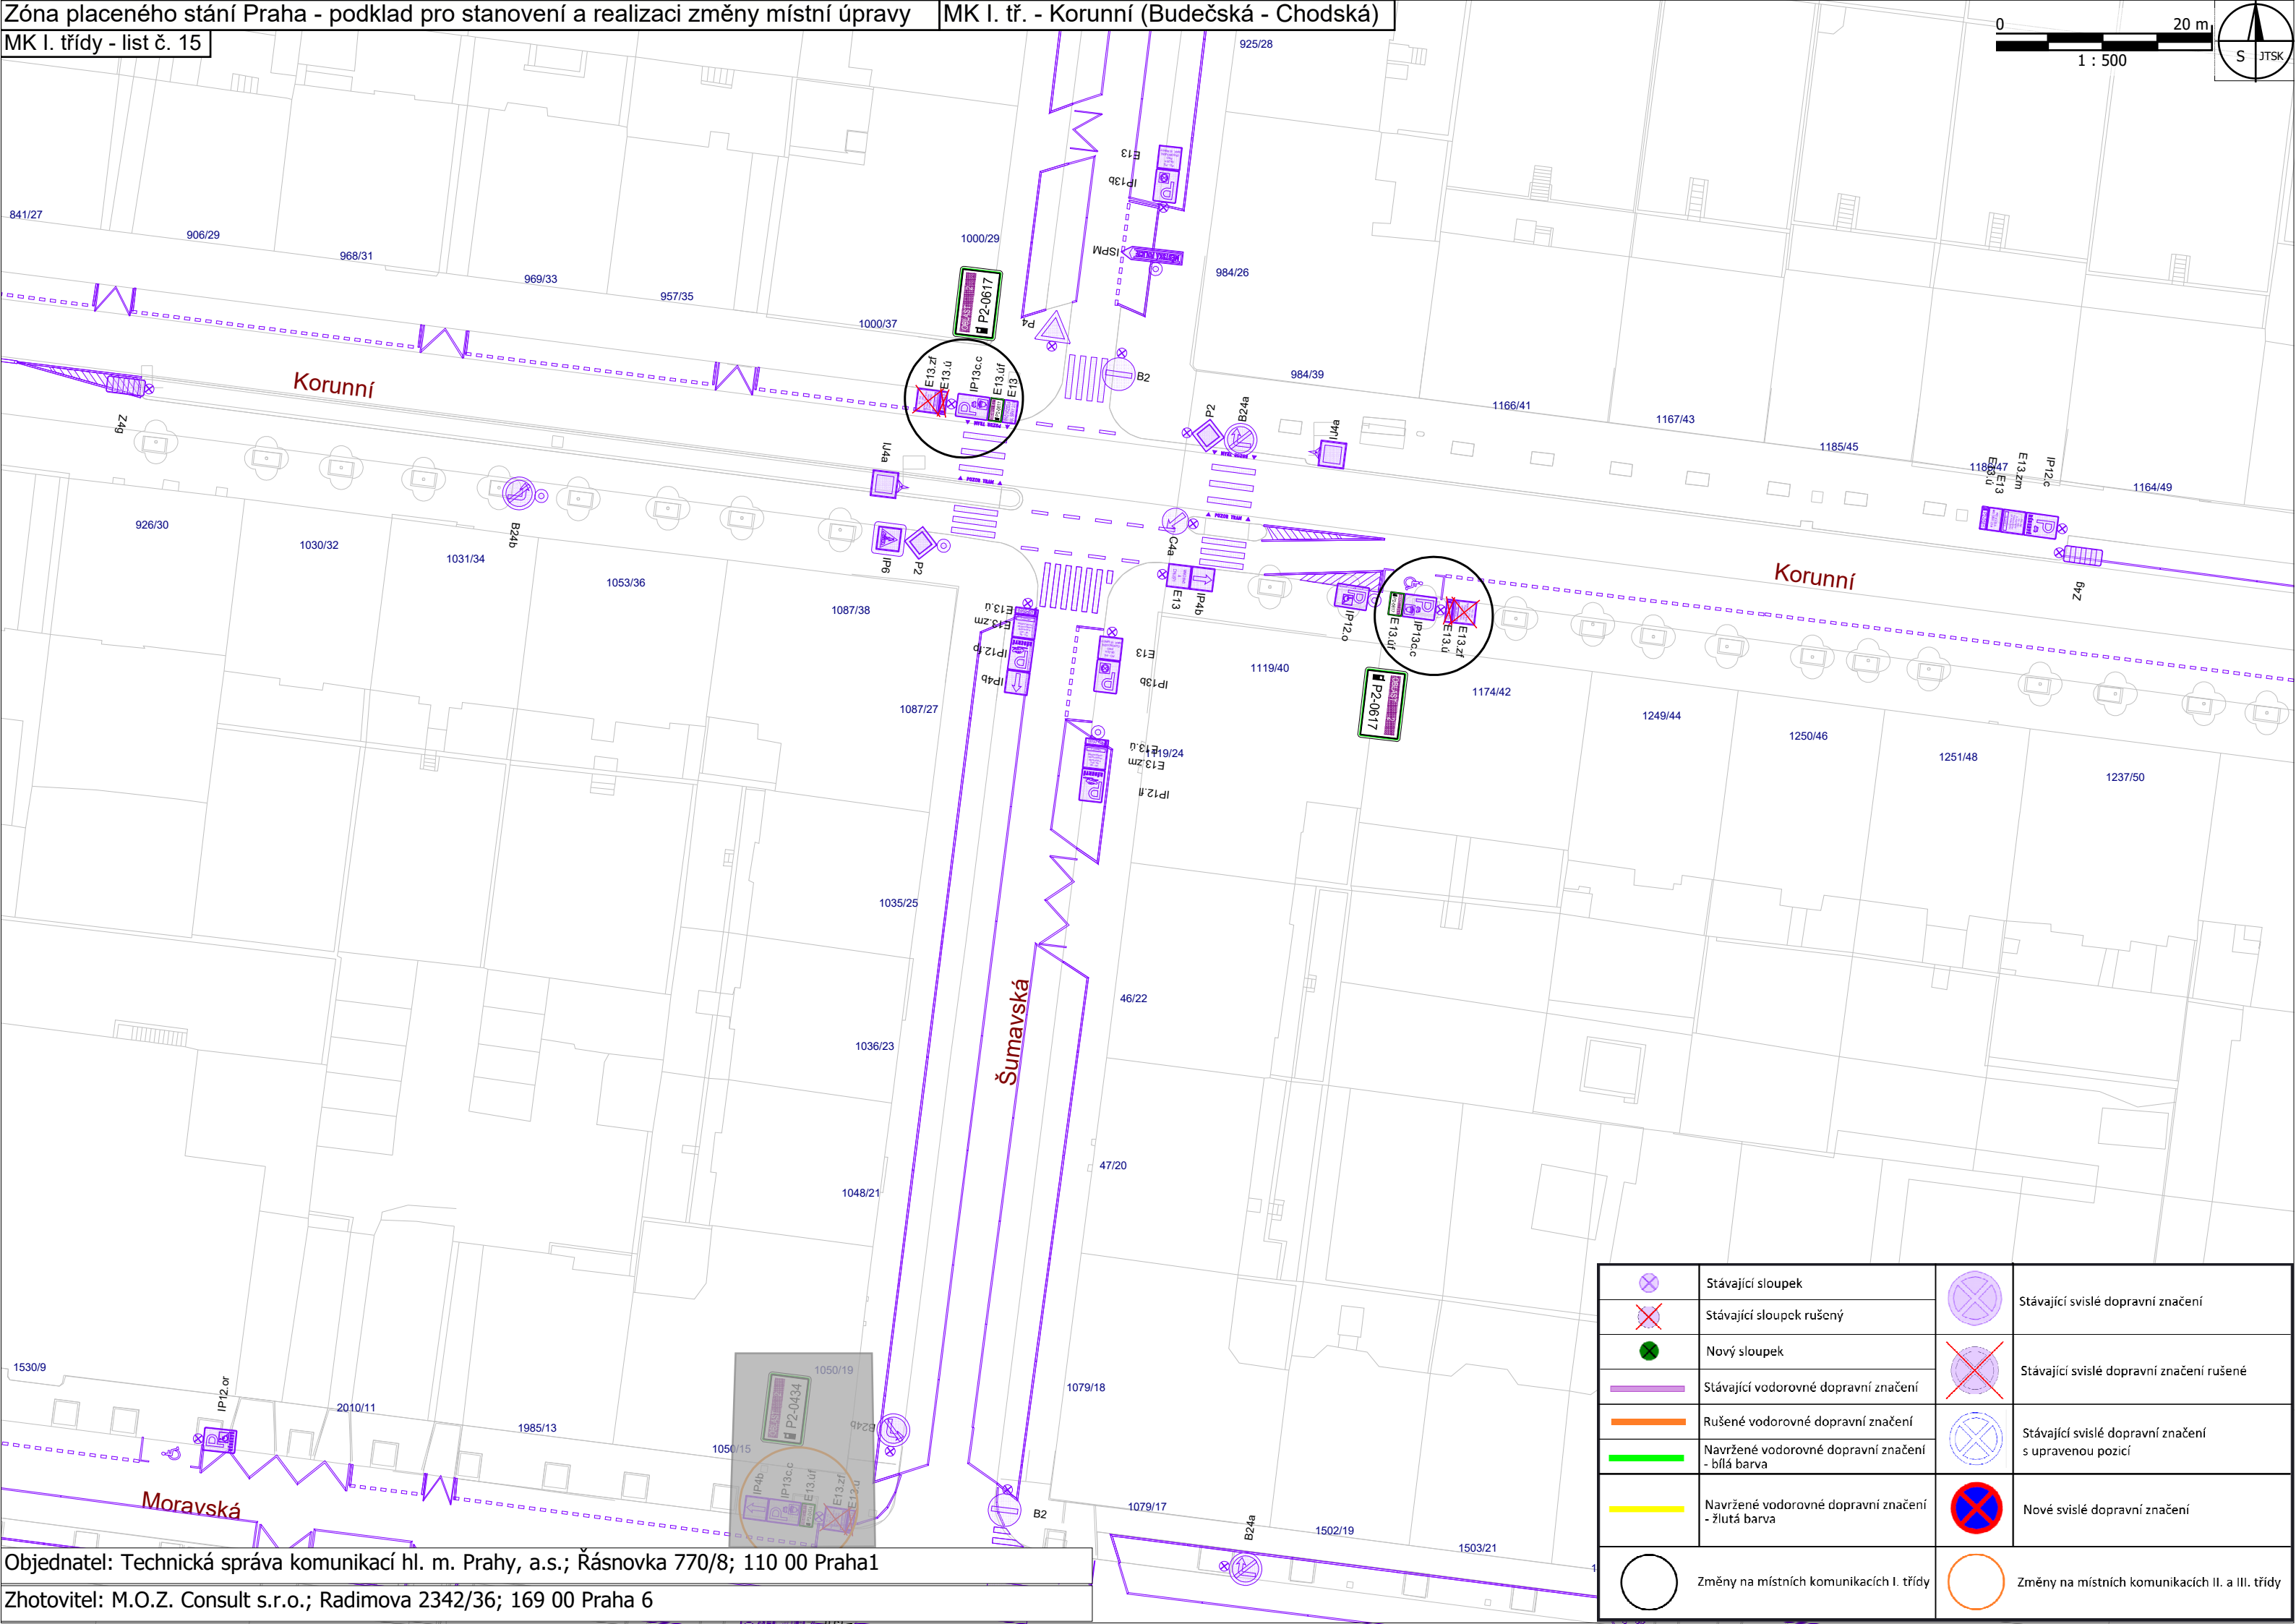


	Stávající sloupek		Stávající svislé dopravní značení
	Stávající sloupek rušený		Stávající svislé dopravní značení rušené
	Nový sloupek		Stávající svislé dopravní značení s upravenou pozicí
	Stávající vodorovné dopravní značení		Nové svislé dopravní značení
	Rušené vodorovné dopravní značení		
	Navržené vodorovné dopravní značení - bílá barva		
	Navržené vodorovné dopravní značení - žlutá barva		
	Změny na místních komunikacích I. třídy		Změny na místních komunikacích II. a III. třídy

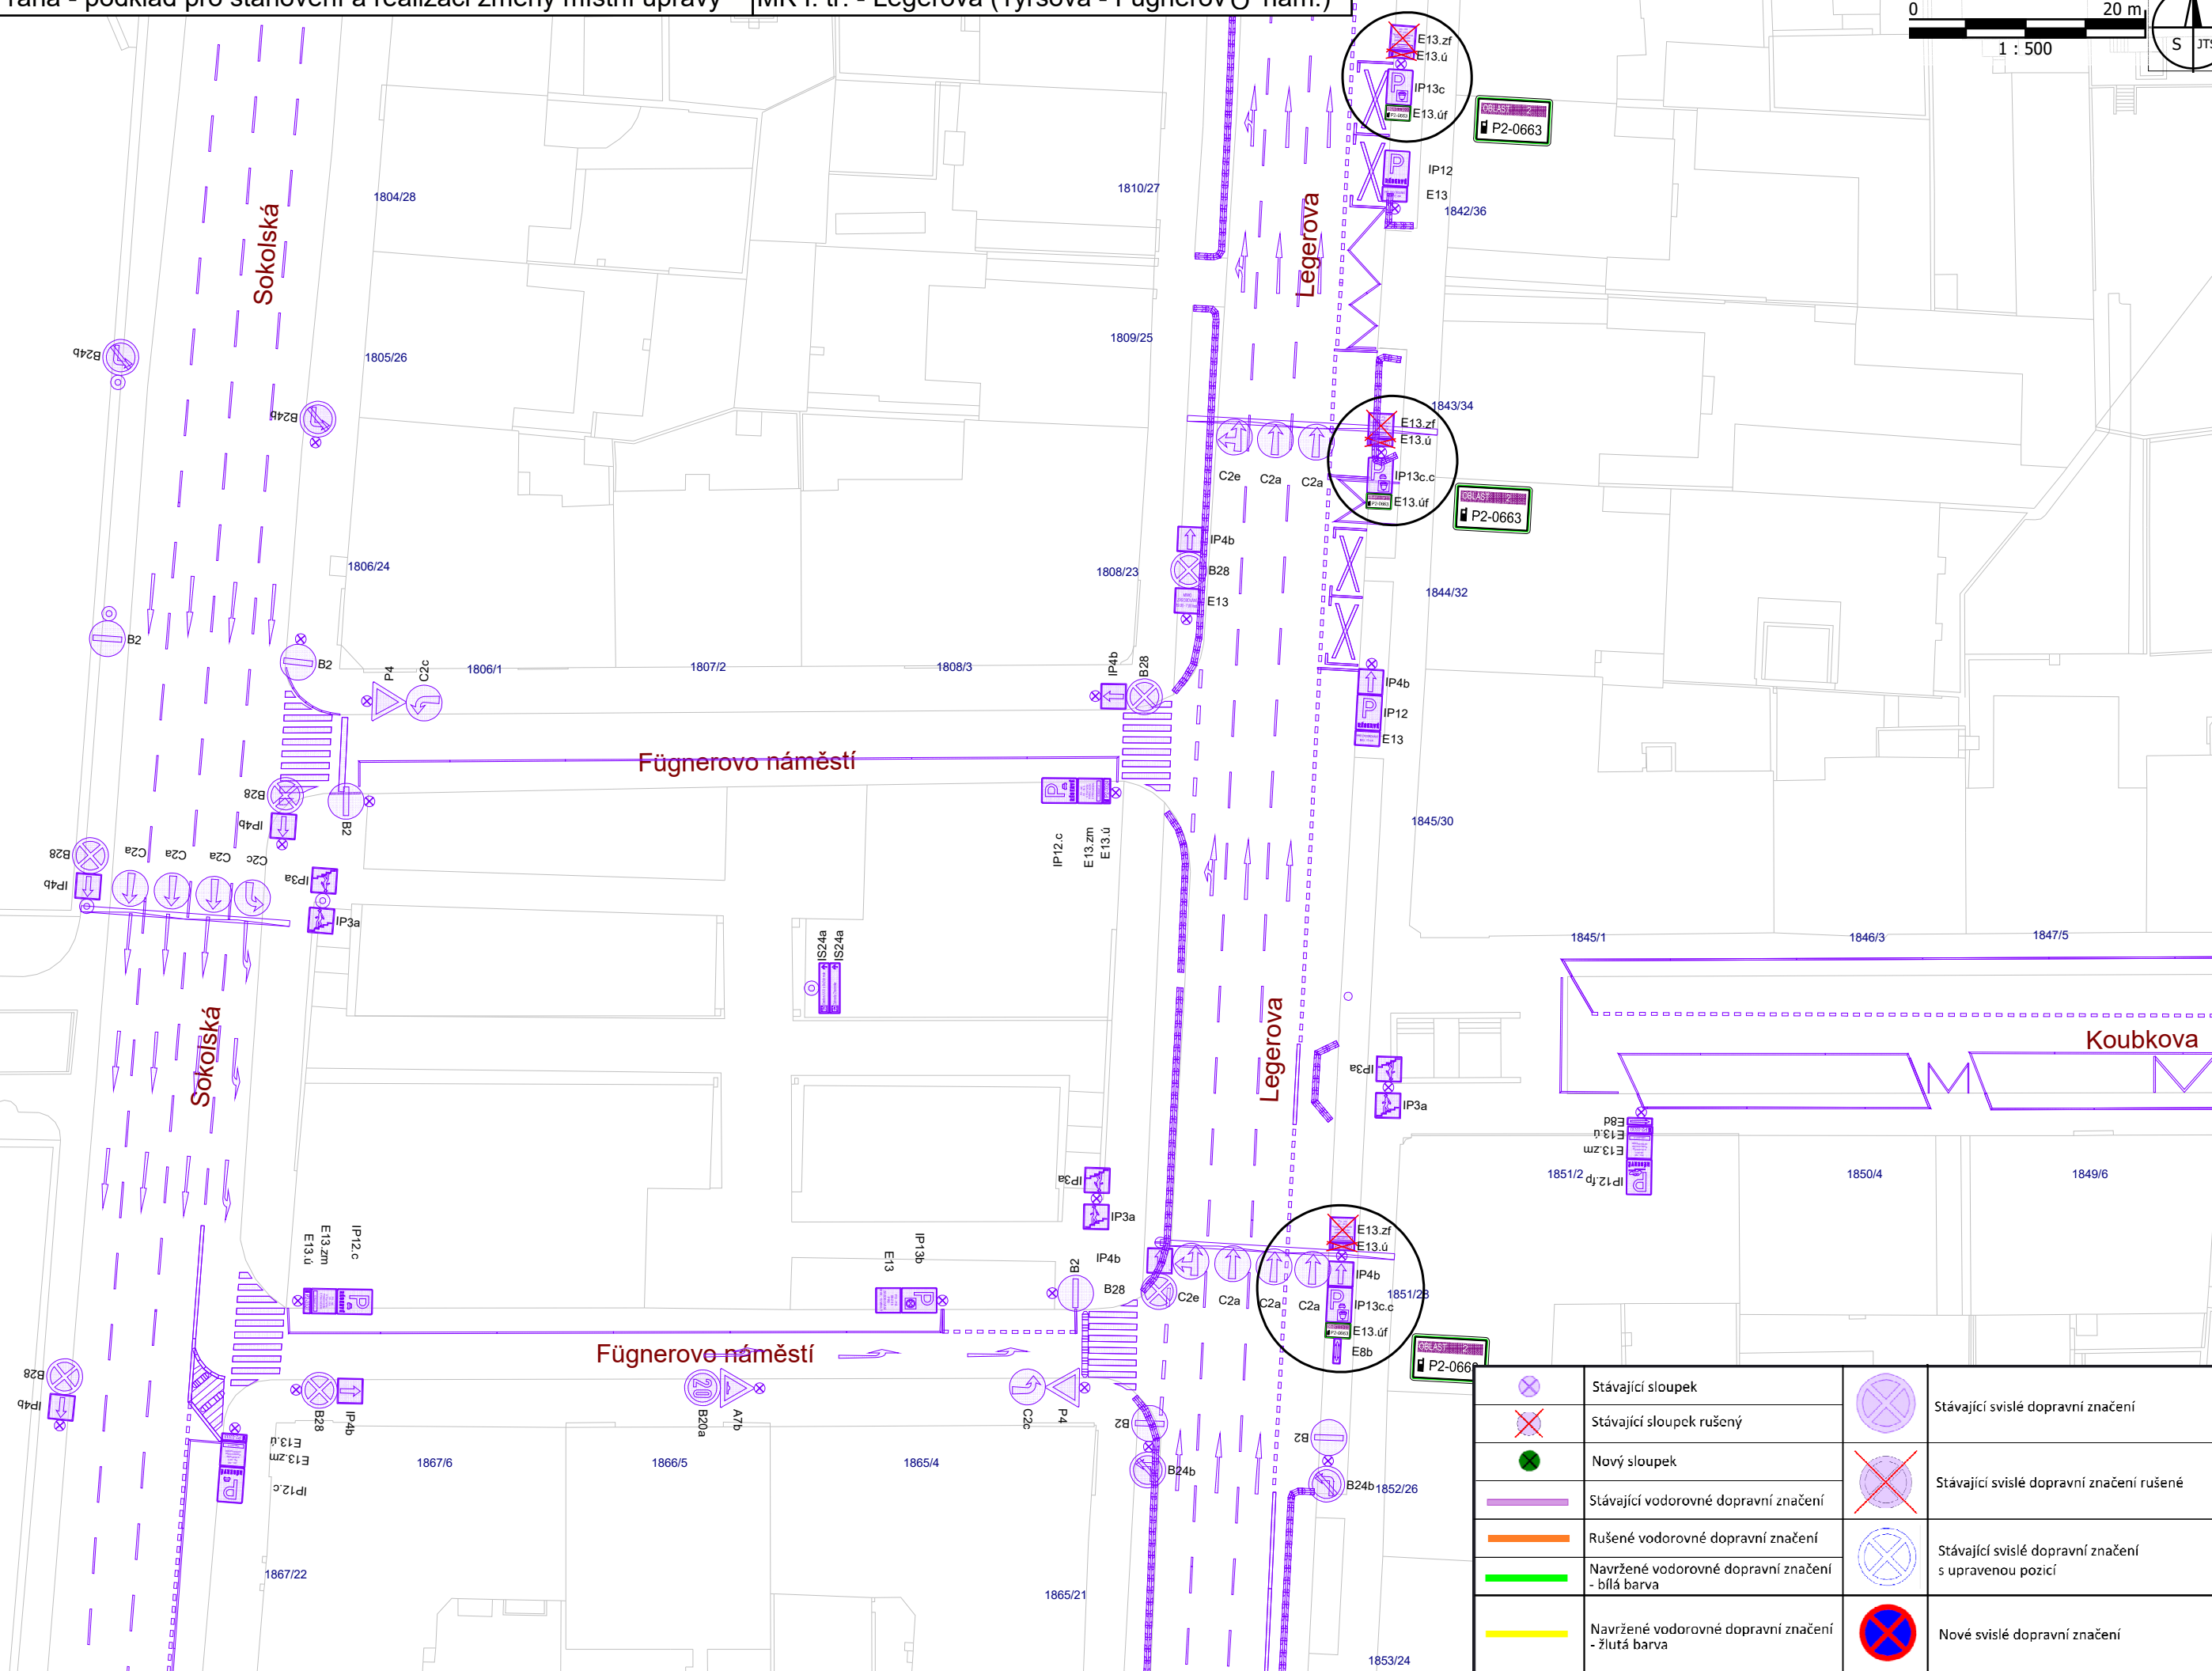


	Stávající sloupek		Stávající svislé dopravní značení
	Stávající sloupek rušený		Stávající svislé dopravní značení rušené
	Nový sloupek		Stávající svislé dopravní značení s upravenou pozicí
	Stávající vodorovné dopravní značení		Nové svislé dopravní značení - žlutá barva
	Rušené vodorovné dopravní značení		
	Navržené vodorovné dopravní značení - bílá barva		
	Navržené vodorovné dopravní značení - žlutá barva		
	Změny na místních komunikacích I. třídy		Změny na místních komunikacích II. a III. třídy

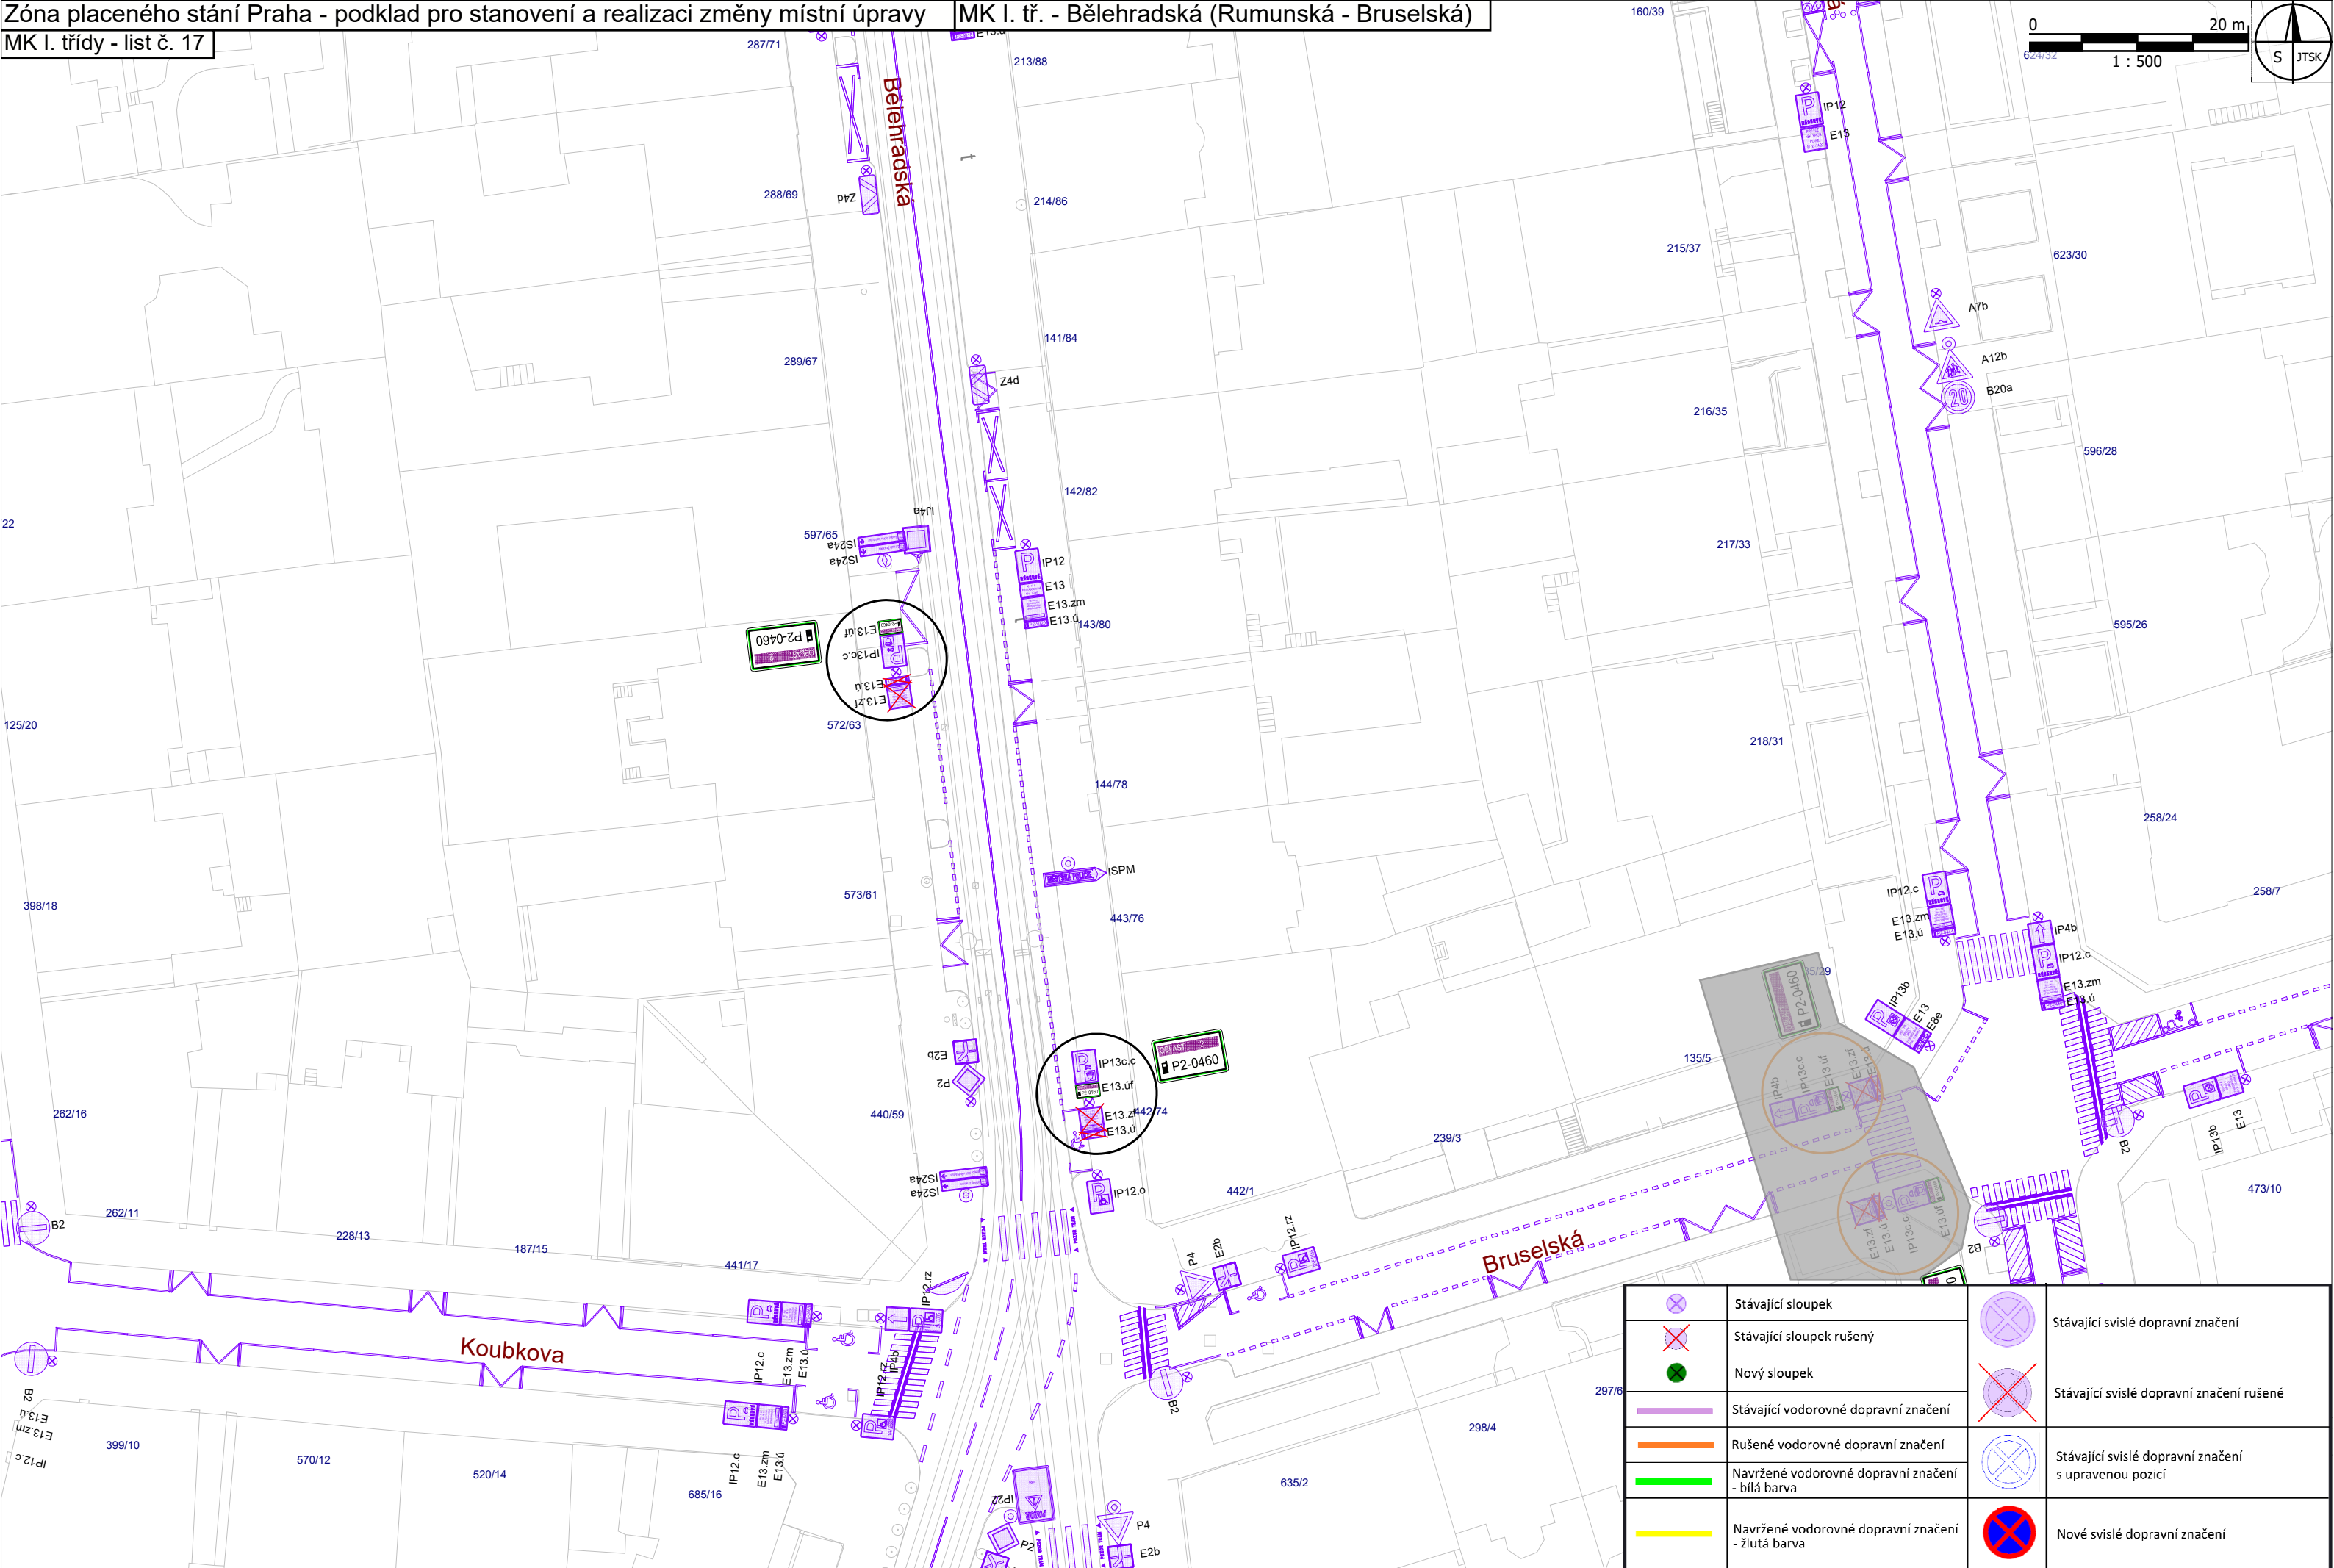


	Stávající sloupek		Stávající svislé dopravní značení
	Stávající sloupek rušený		Stávající svislé dopravní značení rušené
	Nový sloupek		Stávající svislé dopravní značení s upravenou pozicí
	Stávající vodorovné dopravní značení		Nové svislé dopravní značení - žlutá barva
	Rušené vodorovné dopravní značení		Změny na místních komunikacích I. třídy
	Navržené vodorovné dopravní značení - bílá barva		Změny na místních komunikacích II. a III. třídy
	Navržené vodorovné dopravní značení - žlutá barva		

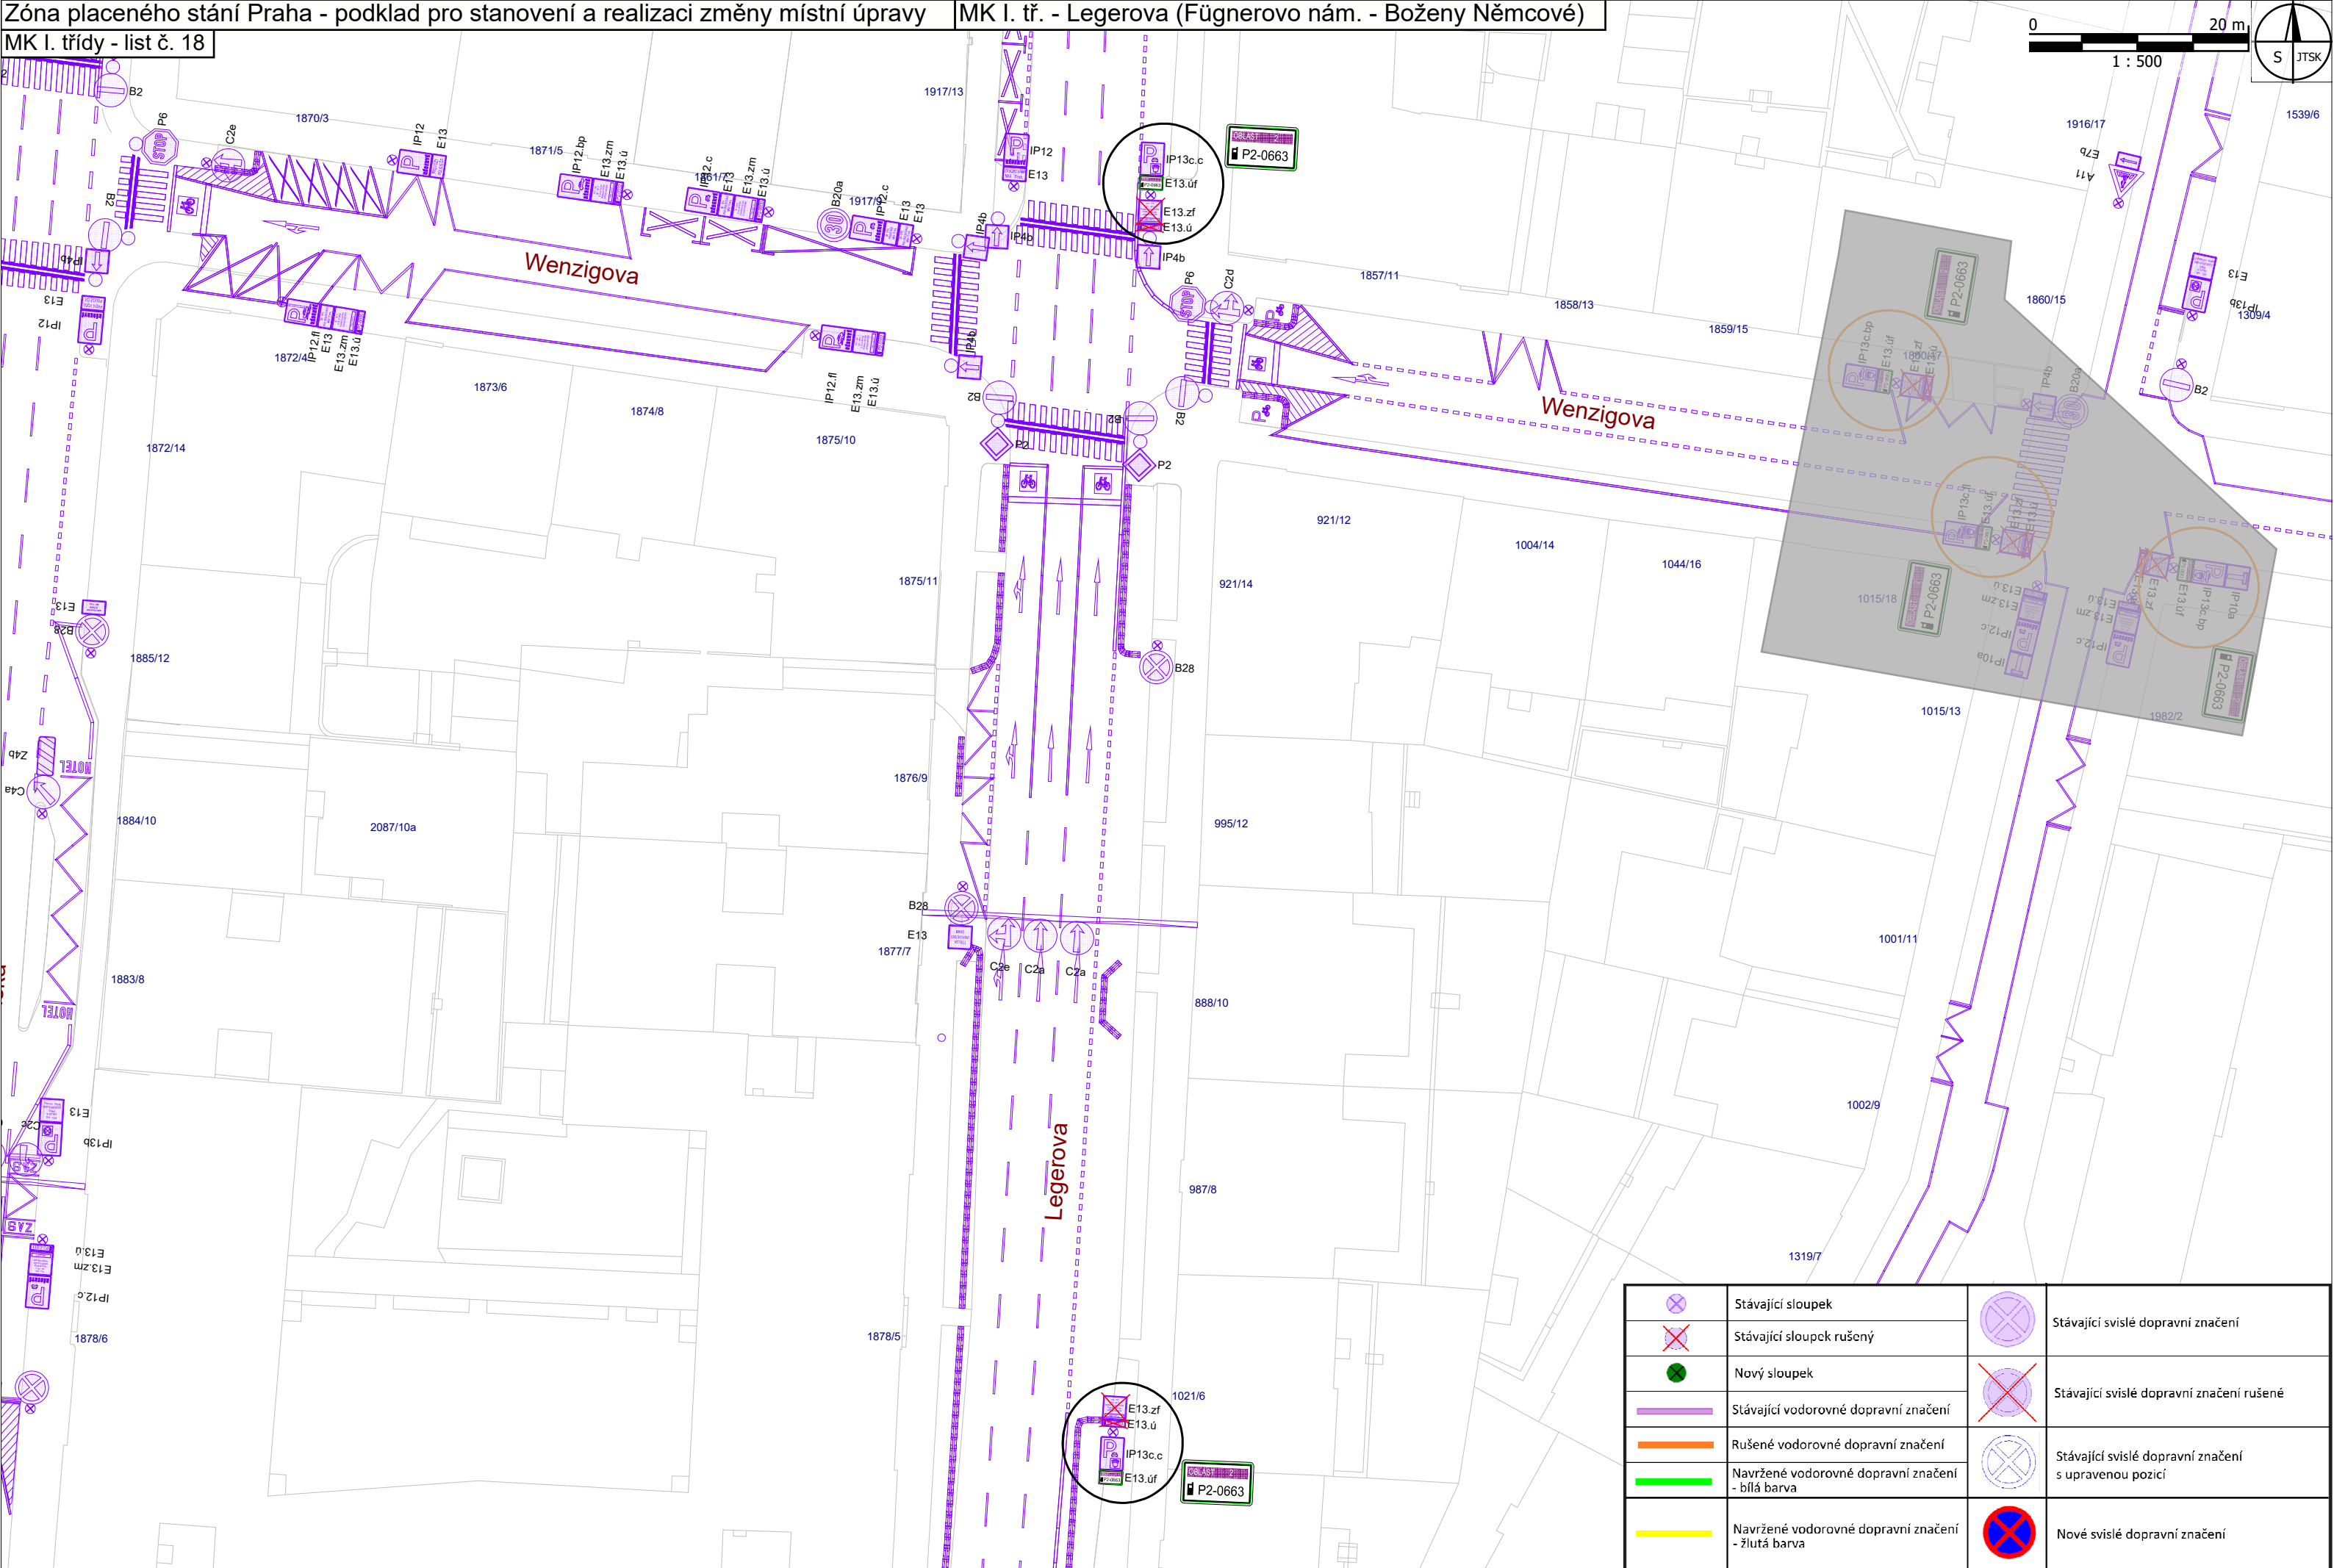


	Stávající sloupek		Stávající svíslé dopravní značení
	Stávající sloupek rušený		Stávající svíslé dopravní značení rušené
	Nový sloupek		Stávající svíslé dopravní značení s upravenou pozicí
	Stávající vodorovné dopravní značení		Nové svíslé dopravní značení
	Rušené vodorovné dopravní značení		Změny na místních komunikacích I. třídy
	Navržené vodorovné dopravní značení - bílá barva		Změny na místních komunikacích II. a III. třídy
	Navržené vodorovné dopravní značení - žlutá barva		

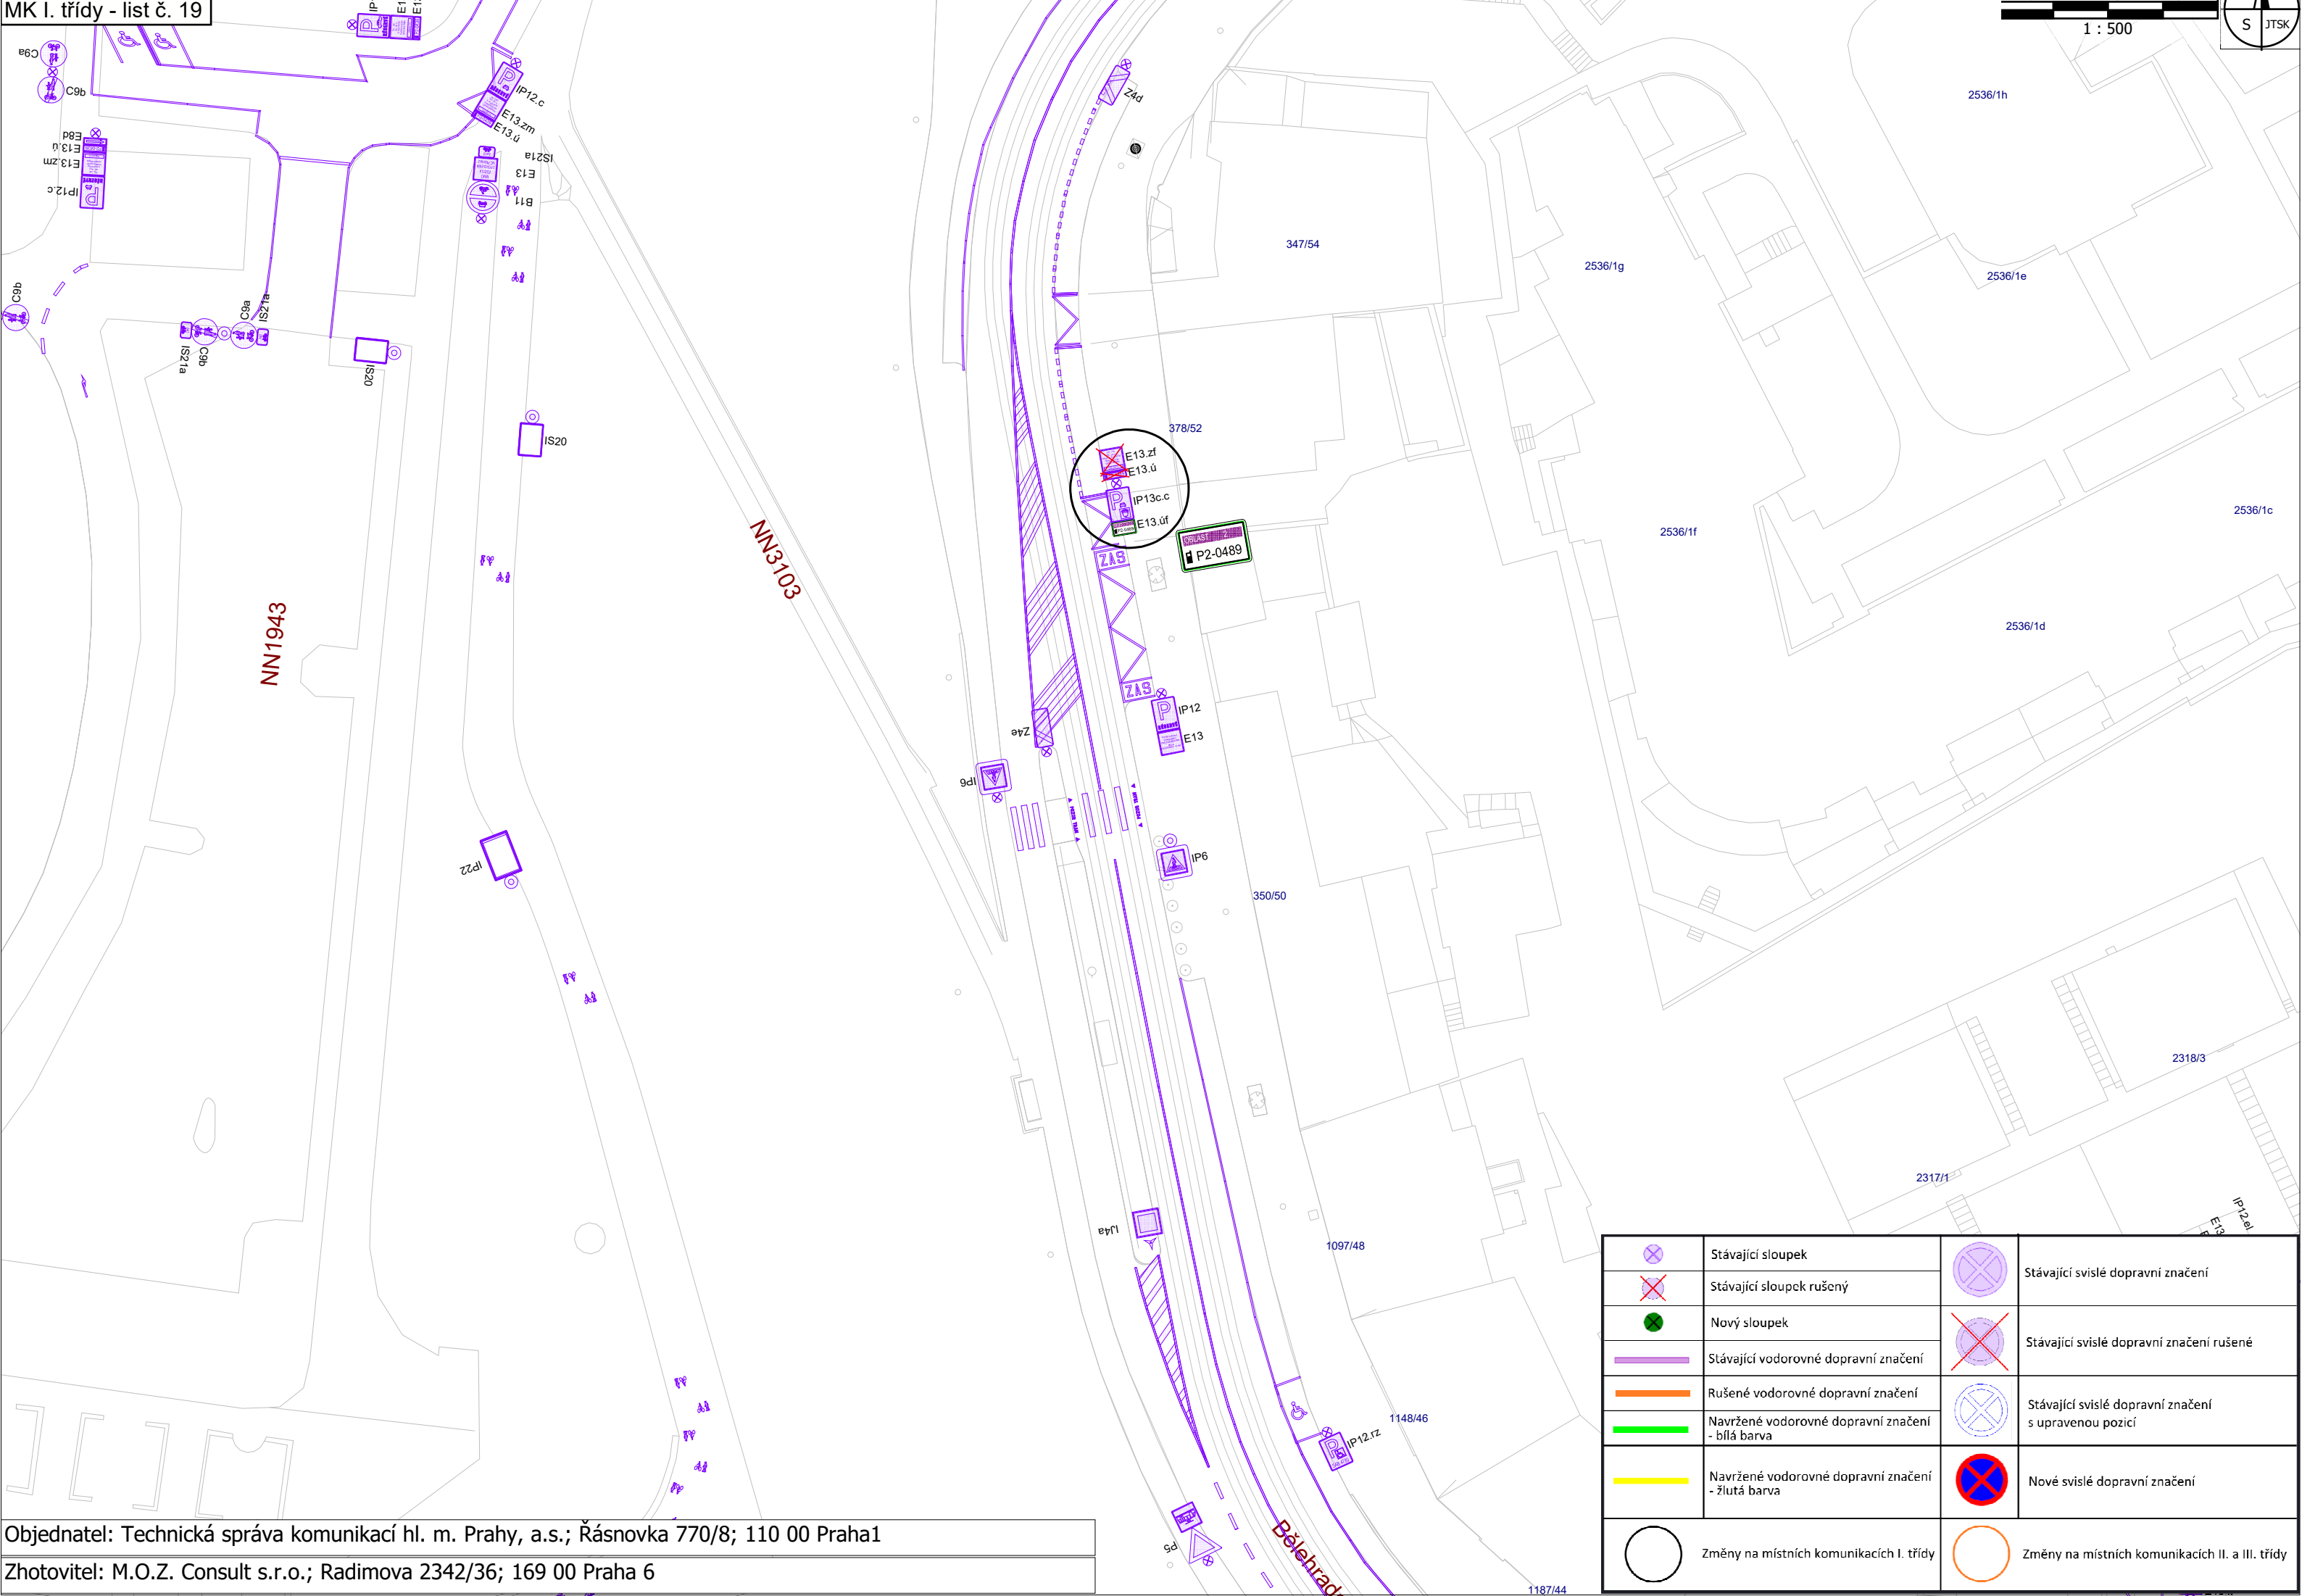

	Stávající sloupek		Stávající svislé dopravní značení
	Stávající sloupek rušený		Stávající svislé dopravní značení rušené
	Nový sloupek		Stávající svislé dopravní značení s upravenou pozicí
	Stávající vodorovné dopravní značení		Nové svislé dopravní značení
	Rušené vodorovné dopravní značení		Změny na místních komunikacích I. třídy
	Navržené vodorovné dopravní značení - bílá barva		Změny na místních komunikacích II. a III. třídy
	Navržené vodorovné dopravní značení - žlutá barva		
	Změny na místních komunikacích I. třídy		
	Změny na místních komunikacích II. a III. třídy		

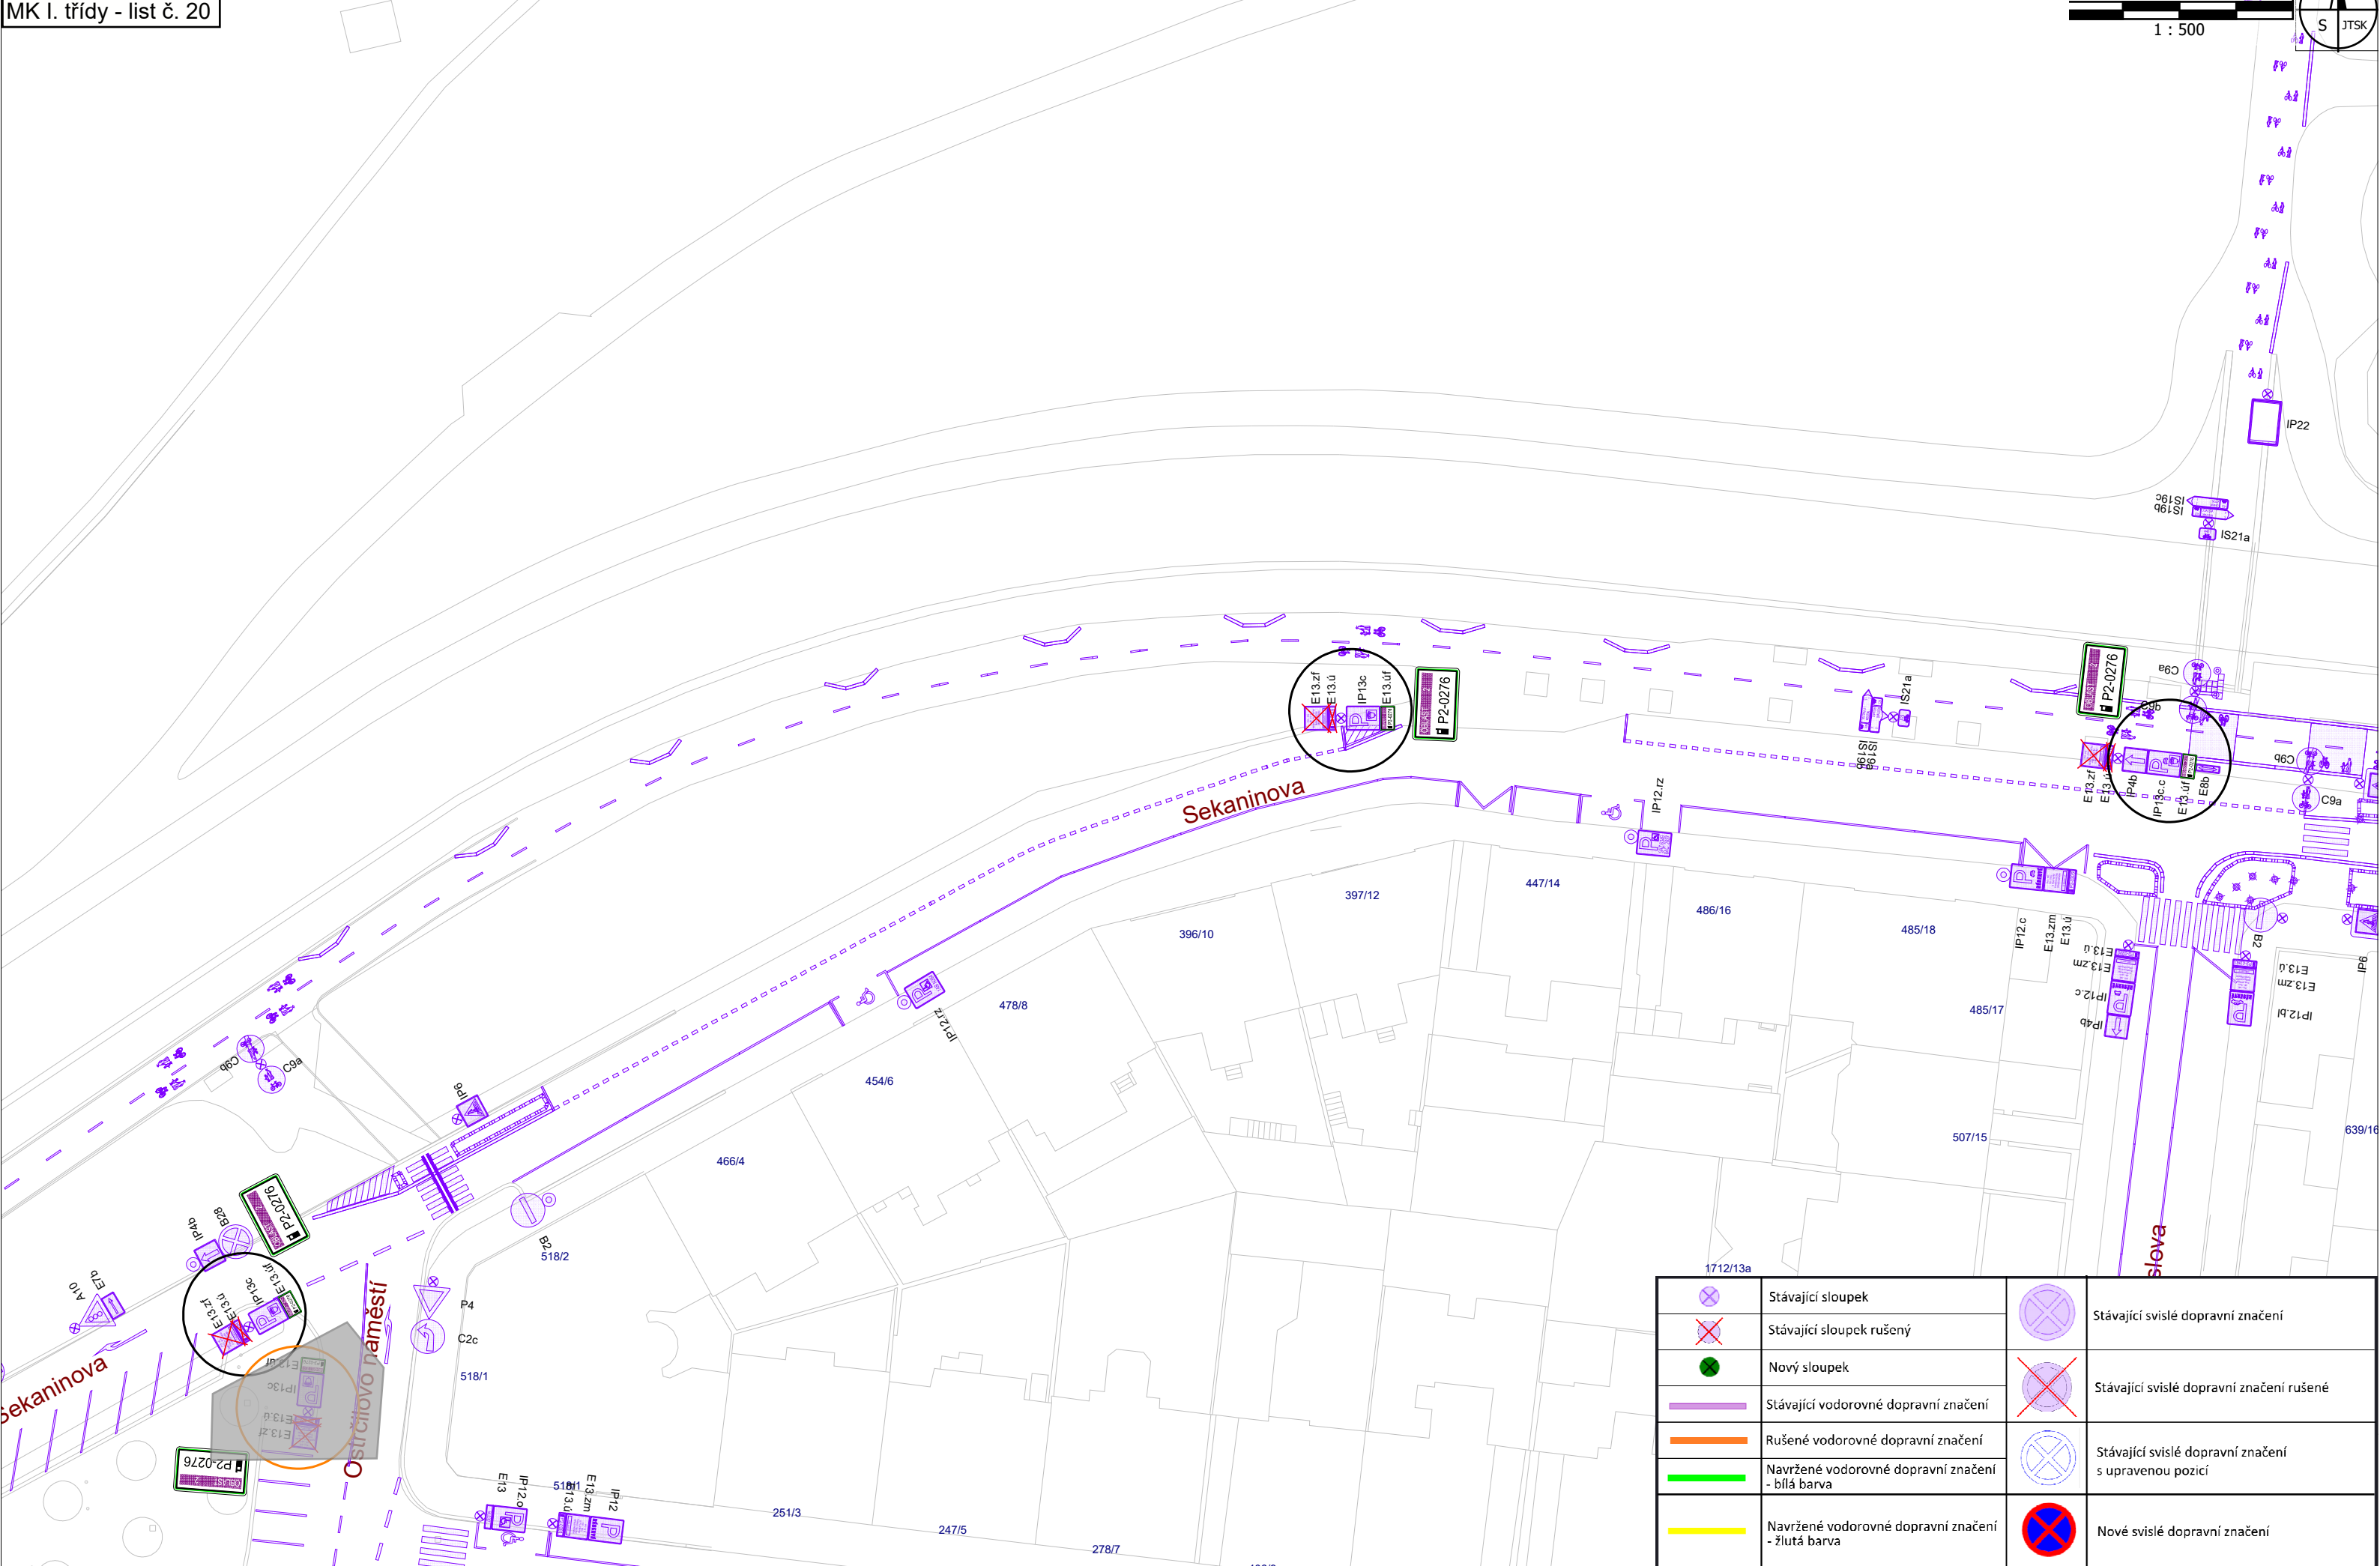


	Stávající sloupek		Stávající svíslé dopravní značení
	Stávající sloupek rušený		Stávající svíslé dopravní značení rušené
	Nový sloupek		Stávající svíslé dopravní značení s upravenou pozicí
	Stávající vodorovné dopravní značení		Nové svíslé dopravní značení
	Rušené vodorovné dopravní značení		Změny na místních komunikacích I. třídy
	Navržené vodorovné dopravní značení - bílá barva		Změny na místních komunikacích II. a III. třídy
	Navržené vodorovné dopravní značení - žlutá barva		

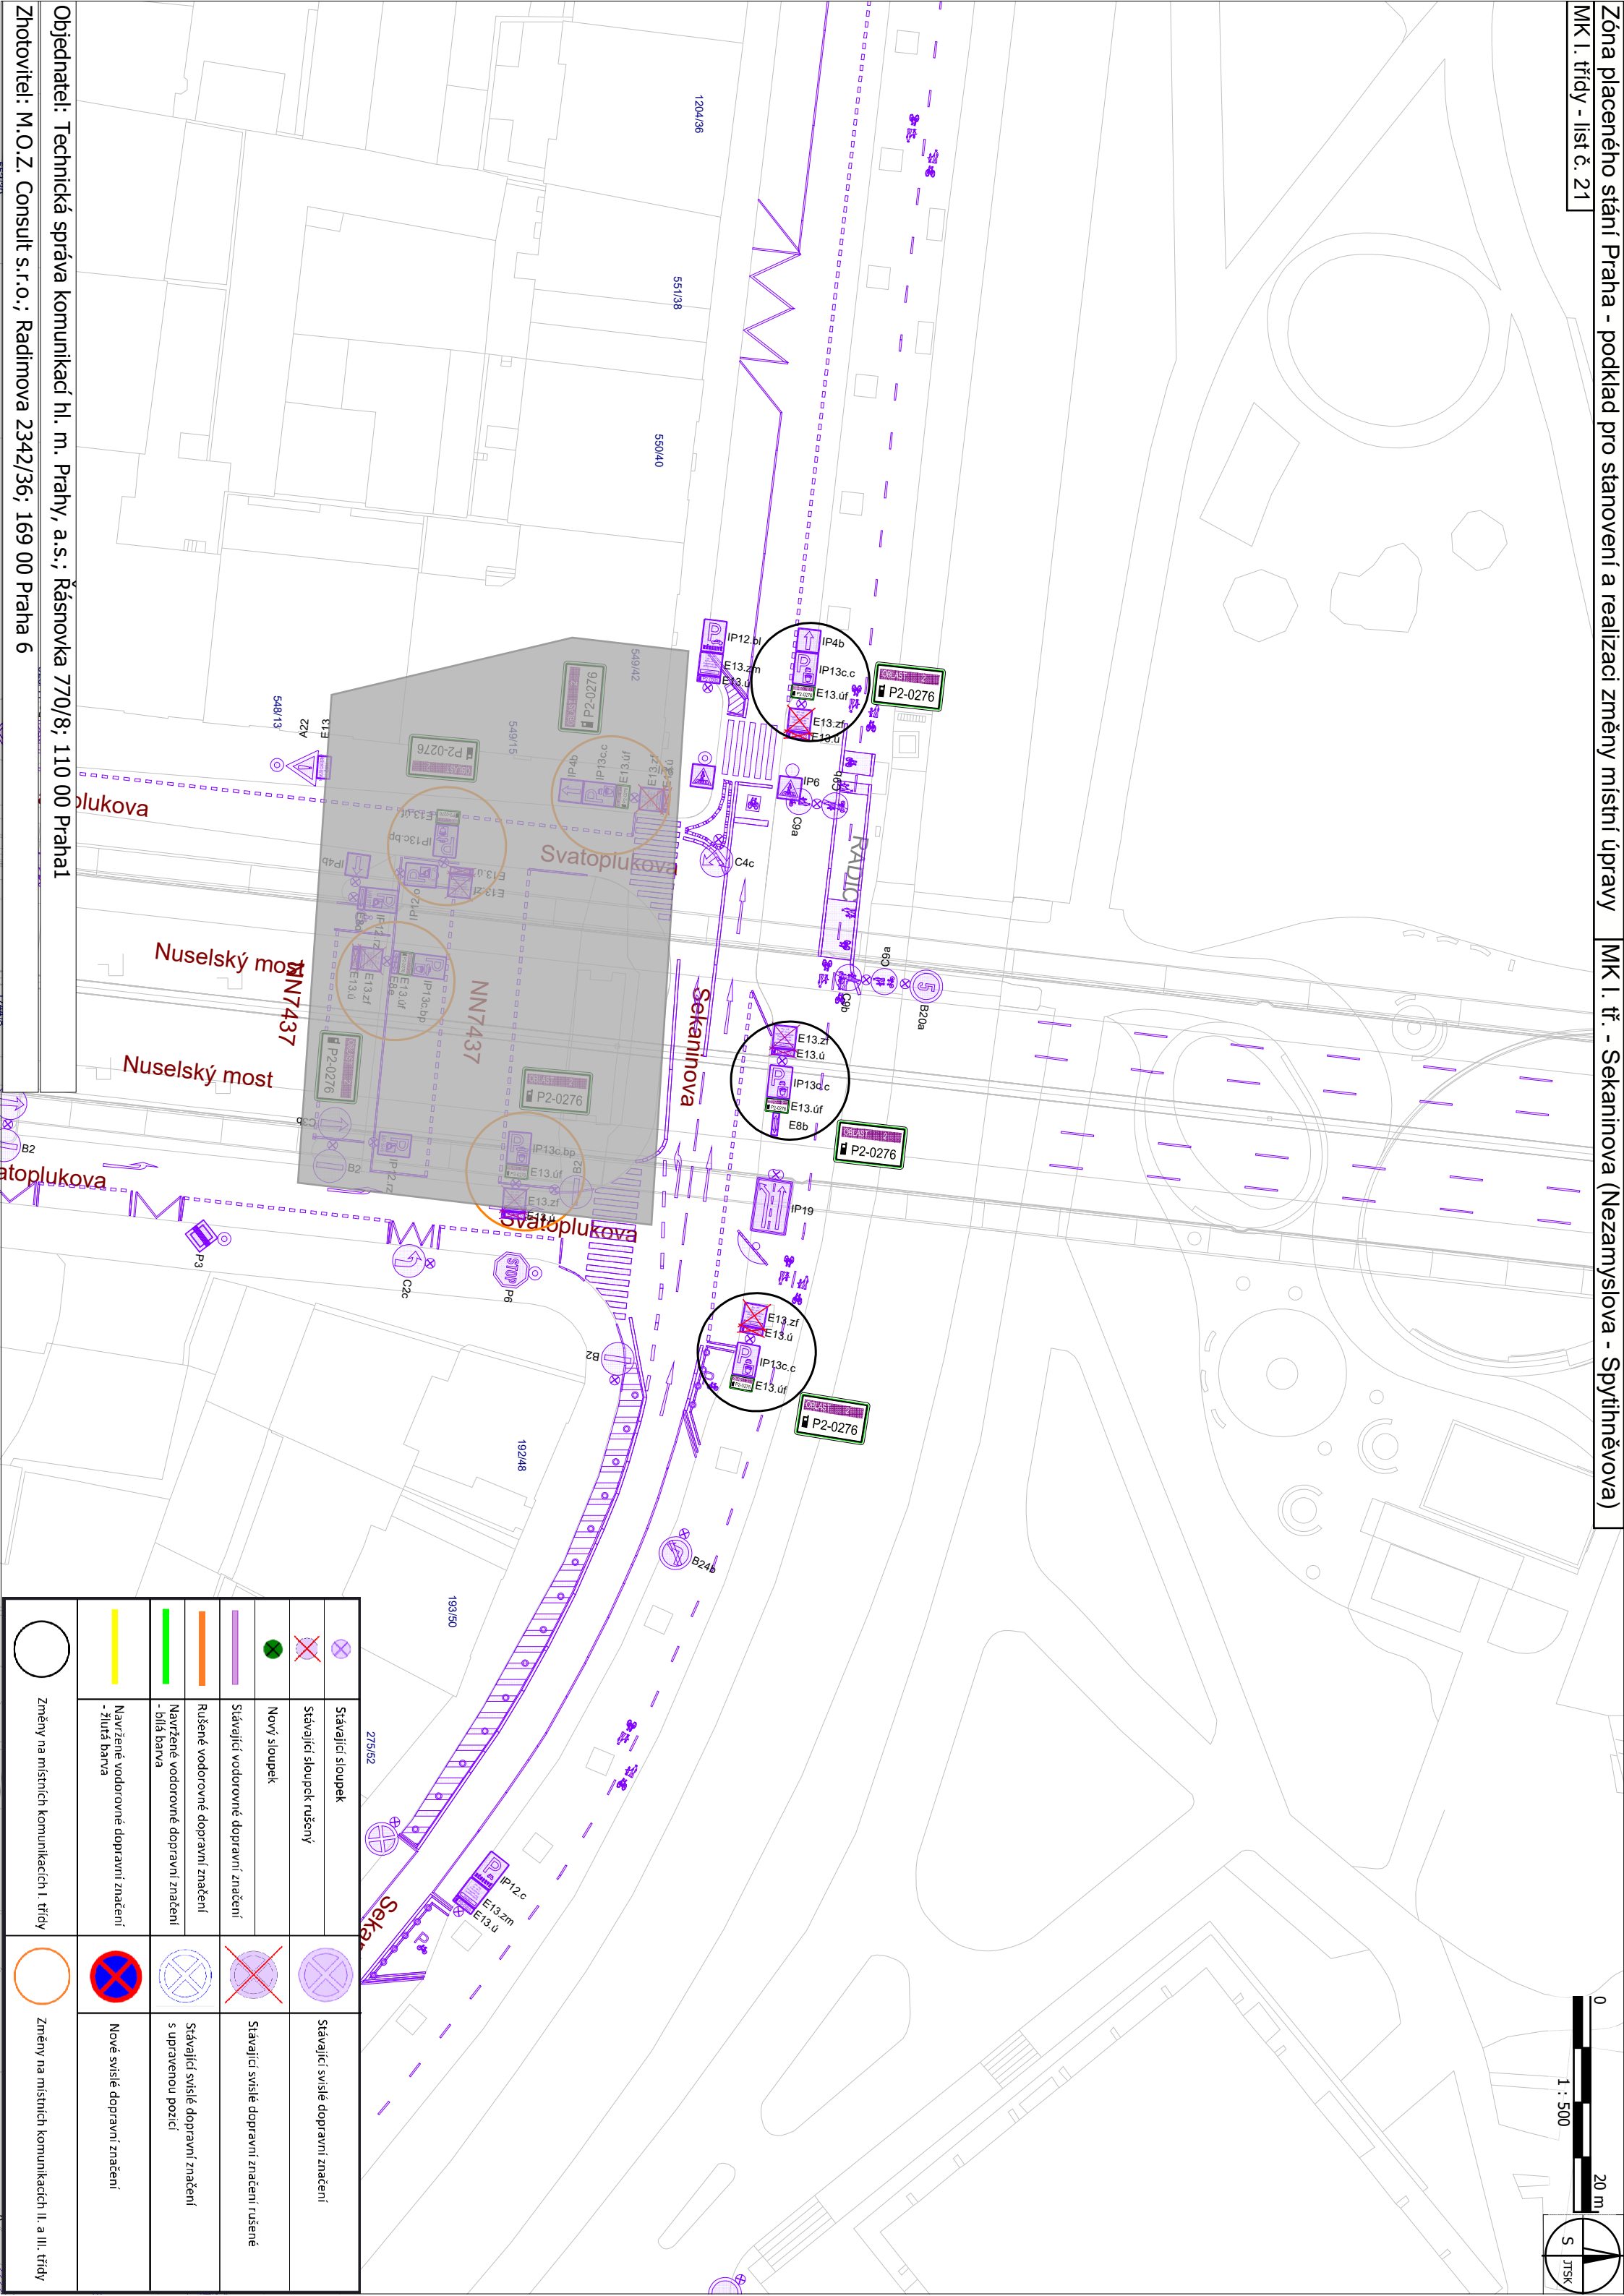


	Stávající sloupek		Stávající svítlé dopravní značení
	Stávající sloupek rušený		Stávající svítlé dopravní značení rušené
	Nový sloupek		Stávající svítlé dopravní značení rušené
	Stávající vodorovné dopravní značení		Stávající svítlé dopravní značení s upravenou pozicí
	Rušené vodorovné dopravní značení		Stávající svítlé dopravní značení s upravenou pozicí
	Navržené vodorovné dopravní značení - bílá barva		Stávající svítlé dopravní značení s upravenou pozicí
	Navržené vodorovné dopravní značení - žlutá barva		Stávající svítlé dopravní značení s upravenou pozicí
	Změny na místních komunikacích I. třídy		Nové svítlé dopravní značení
	Změny na místních komunikacích II. a III. třídy		Nové svítlé dopravní značení


Objednatel: Technická správa komunikací hl. m. Prahy, a.s.; Rásoňovka 770/8; 110 00 Praha 1
 Fotovitel: M.O.Z. Consult s.r.o.; Radimova 2342/36; 169 00 Praha 6

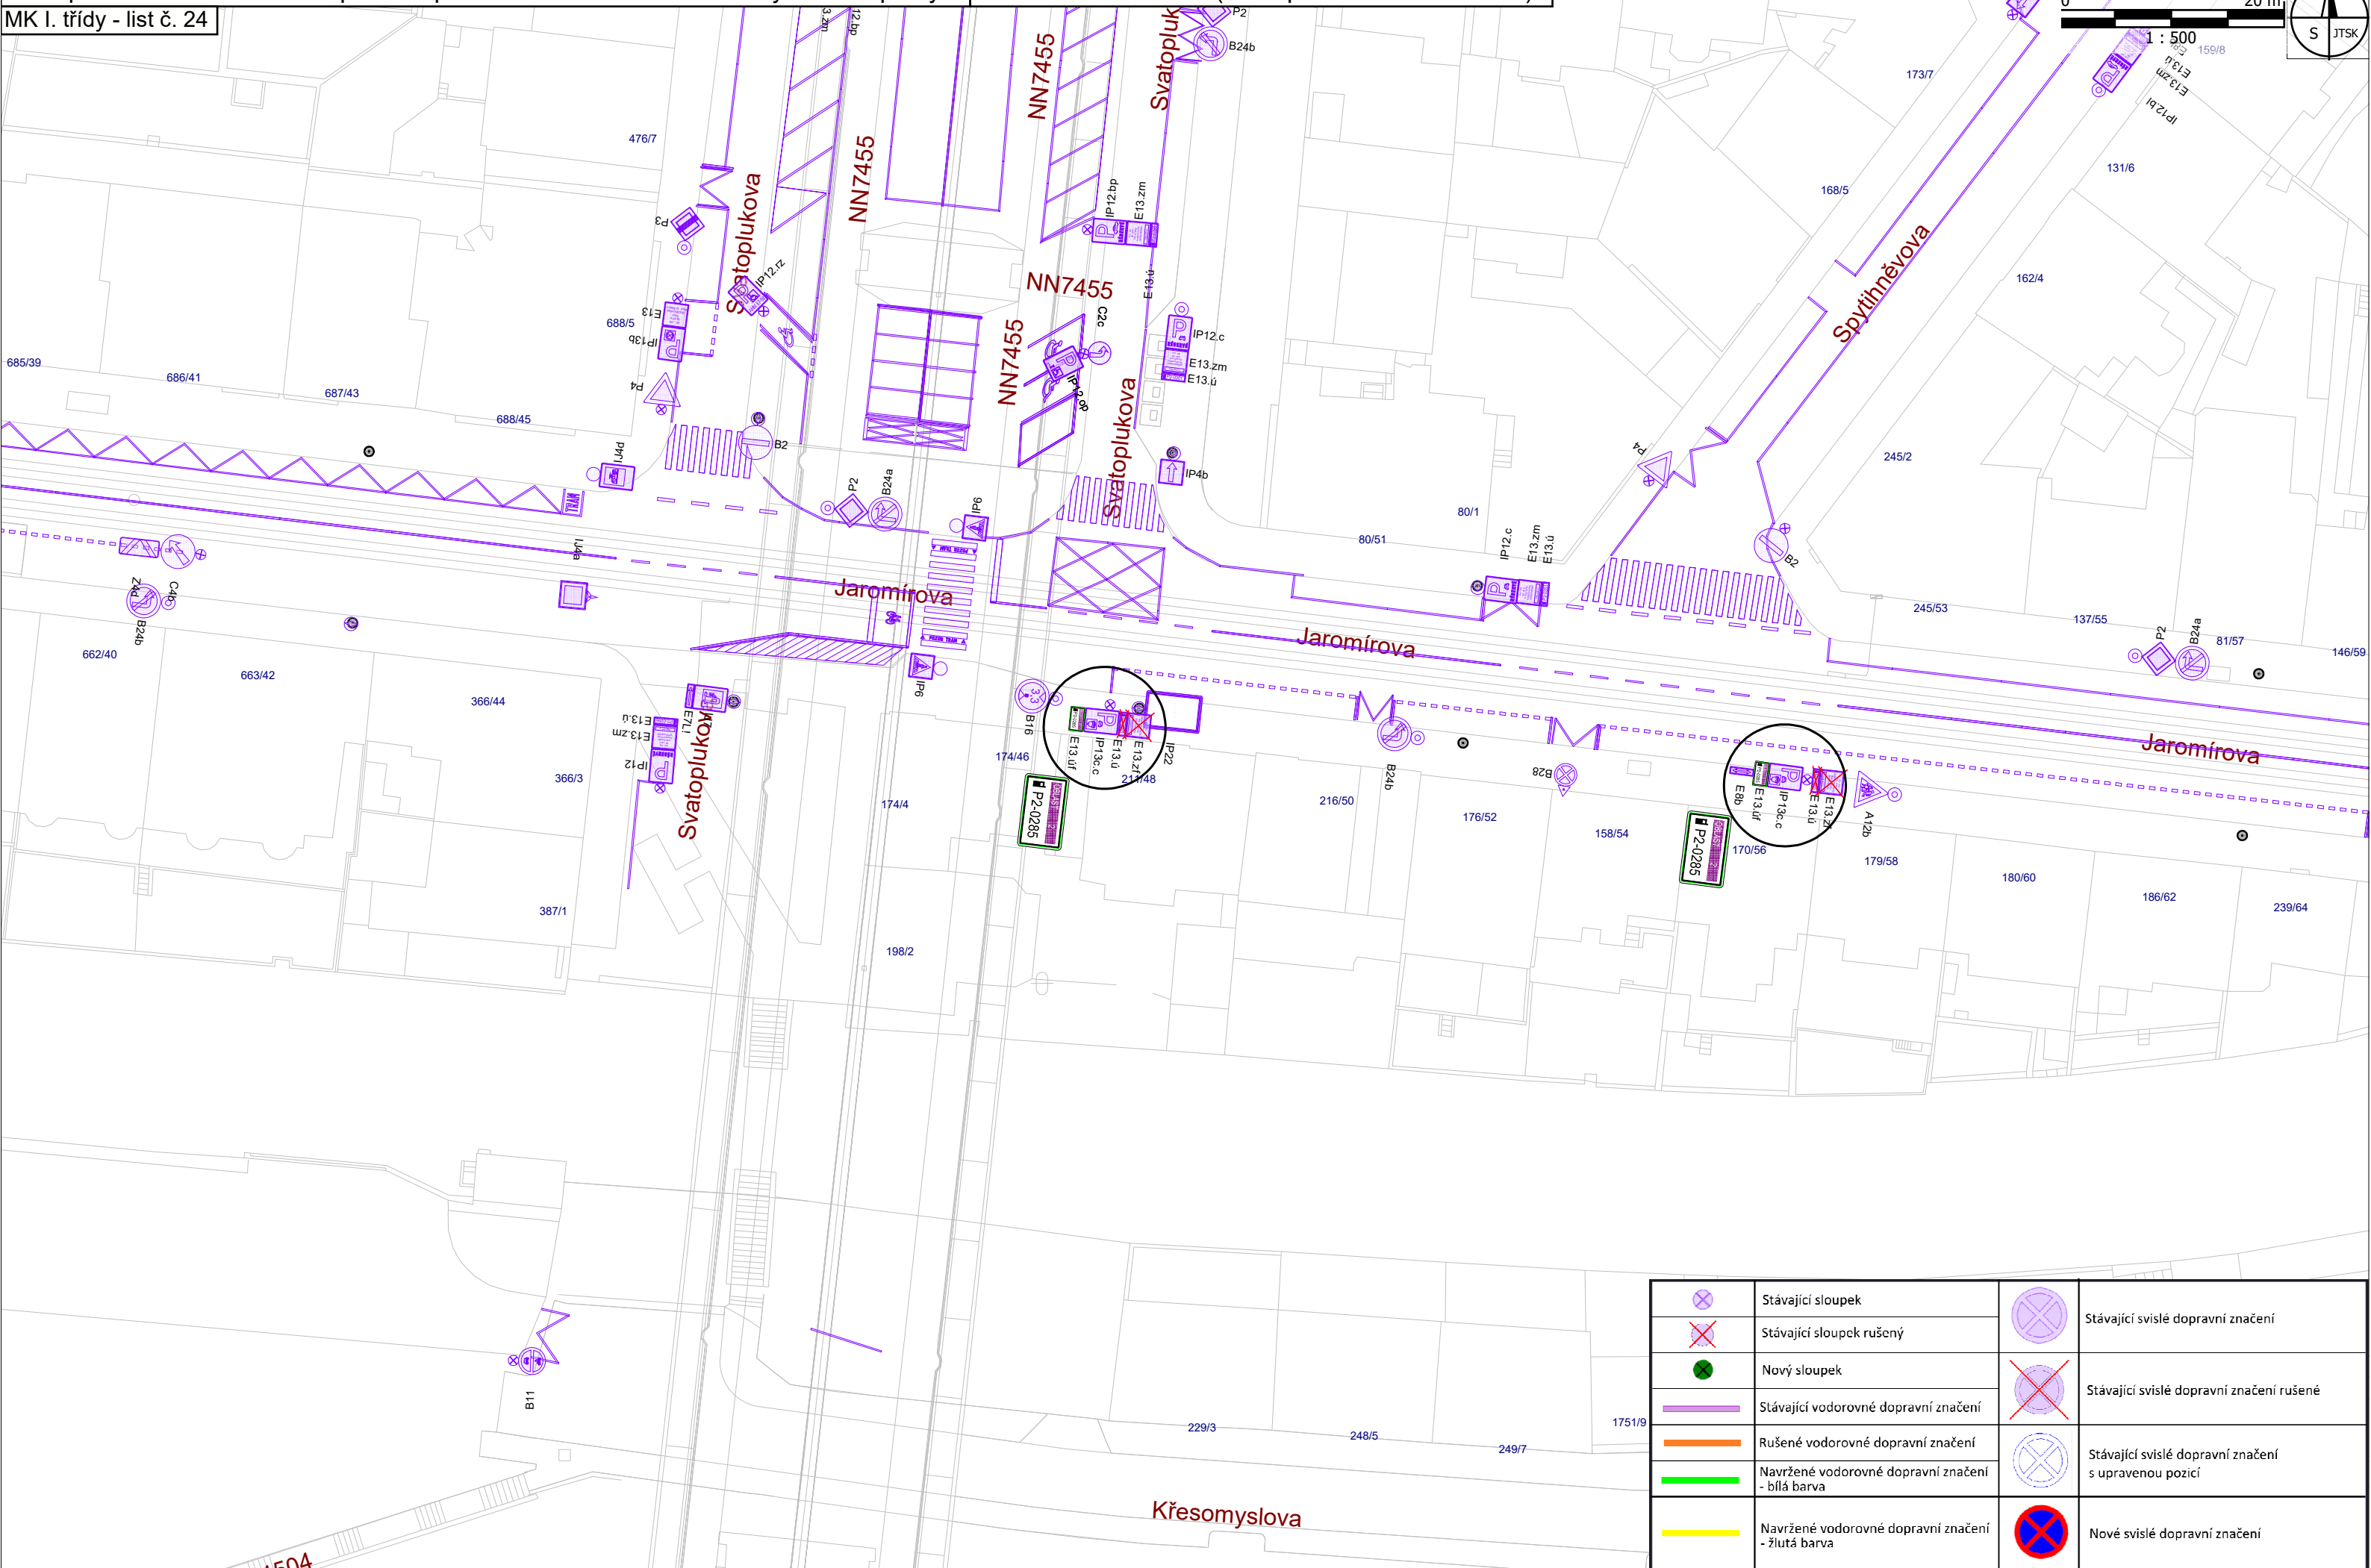

	Stávající sloupek		Stávající svislé dopravní značení
	Stávající sloupek rušený		Stávající svislé dopravní značení rušené
	Nový sloupek		Stávající svislé dopravní značení s upravenou pozicí
	Stávající vodorovné dopravní značení		Nové svislé dopravní značení
	Rušené vodorovné dopravní značení		Změny na místních komunikacích I. třídy
	Navržené vodorovné dopravní značení - bílá barva		Změny na místních komunikacích II. a III. třídy
	Navržené vodorovné dopravní značení - žlutá barva		

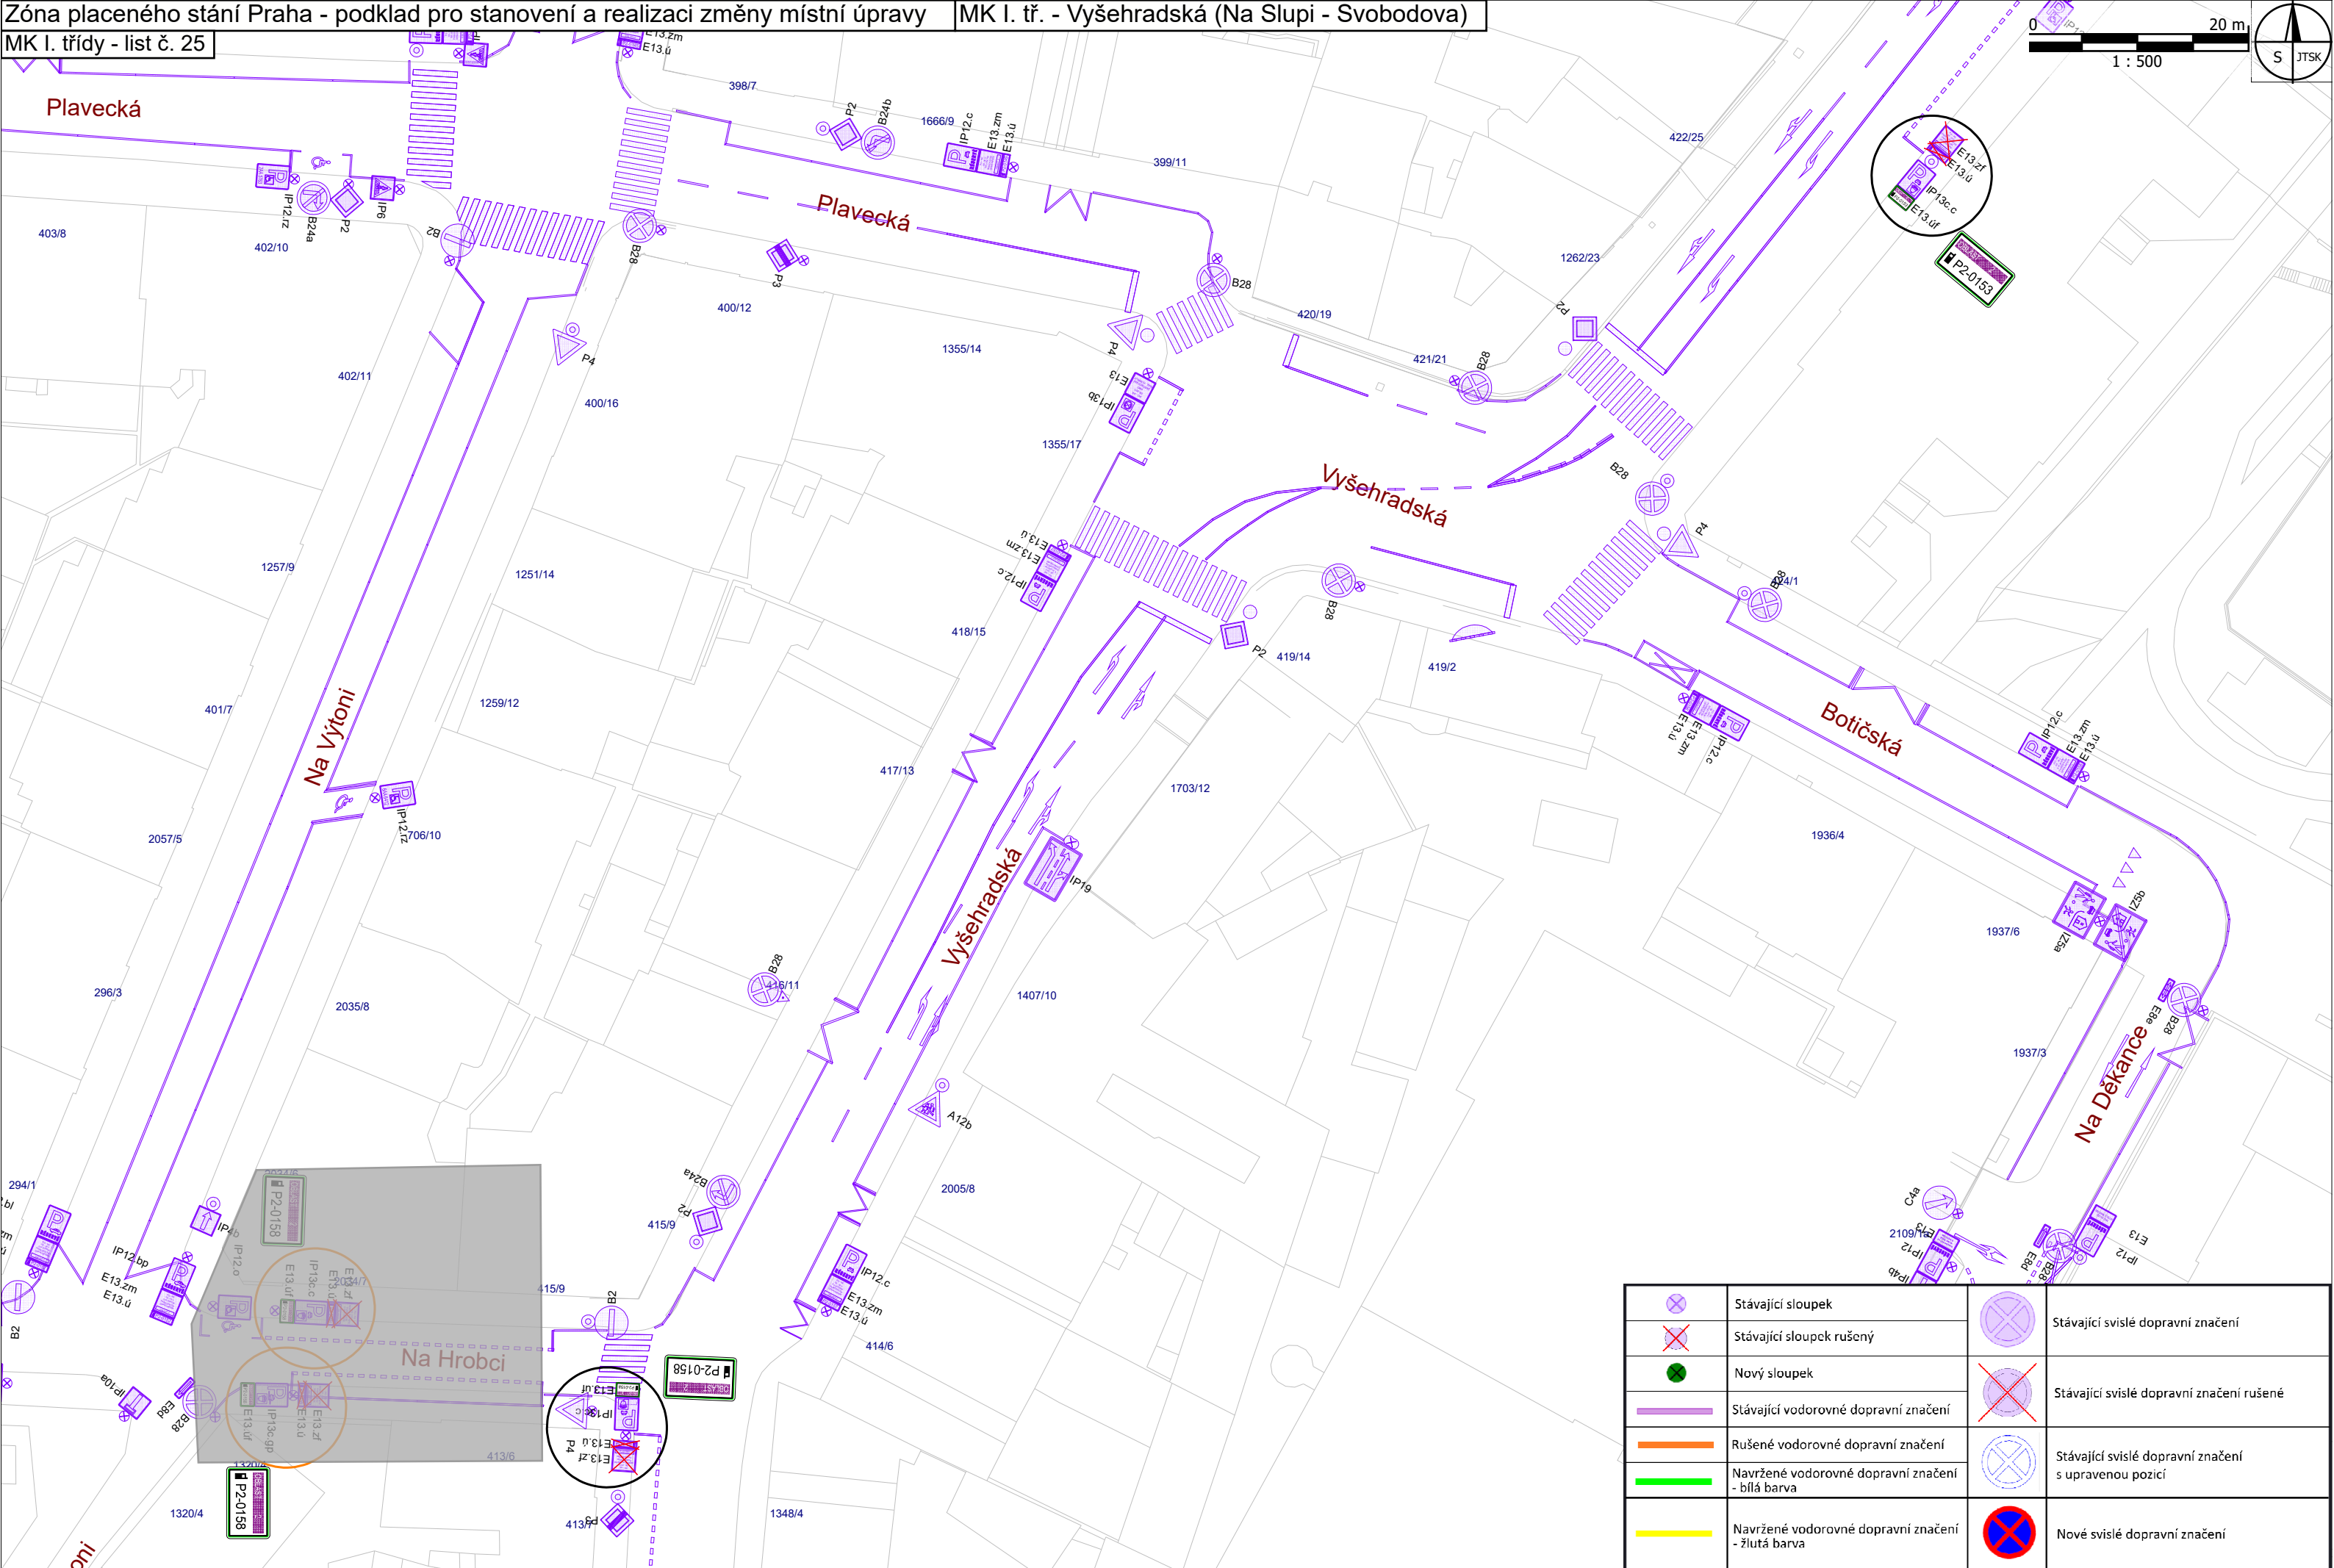

	Stávající sloupek		Stávající svíslé dopravní značení
	Stávající sloupek rušený		Stávající svíslé dopravní značení rušené
	Nový sloupek		Stávající svíslé dopravní značení s upravenou pozicí
	Stávající vodorovné dopravní značení		Nové svíslé dopravní značení
	Rušené vodorovné dopravní značení		Změny na místních komunikacích I. třídy
	Navržené vodorovné dopravní značení - bílá barva		Změny na místních komunikacích II. a III. třídy
	Navržené vodorovné dopravní značení - žlutá barva		

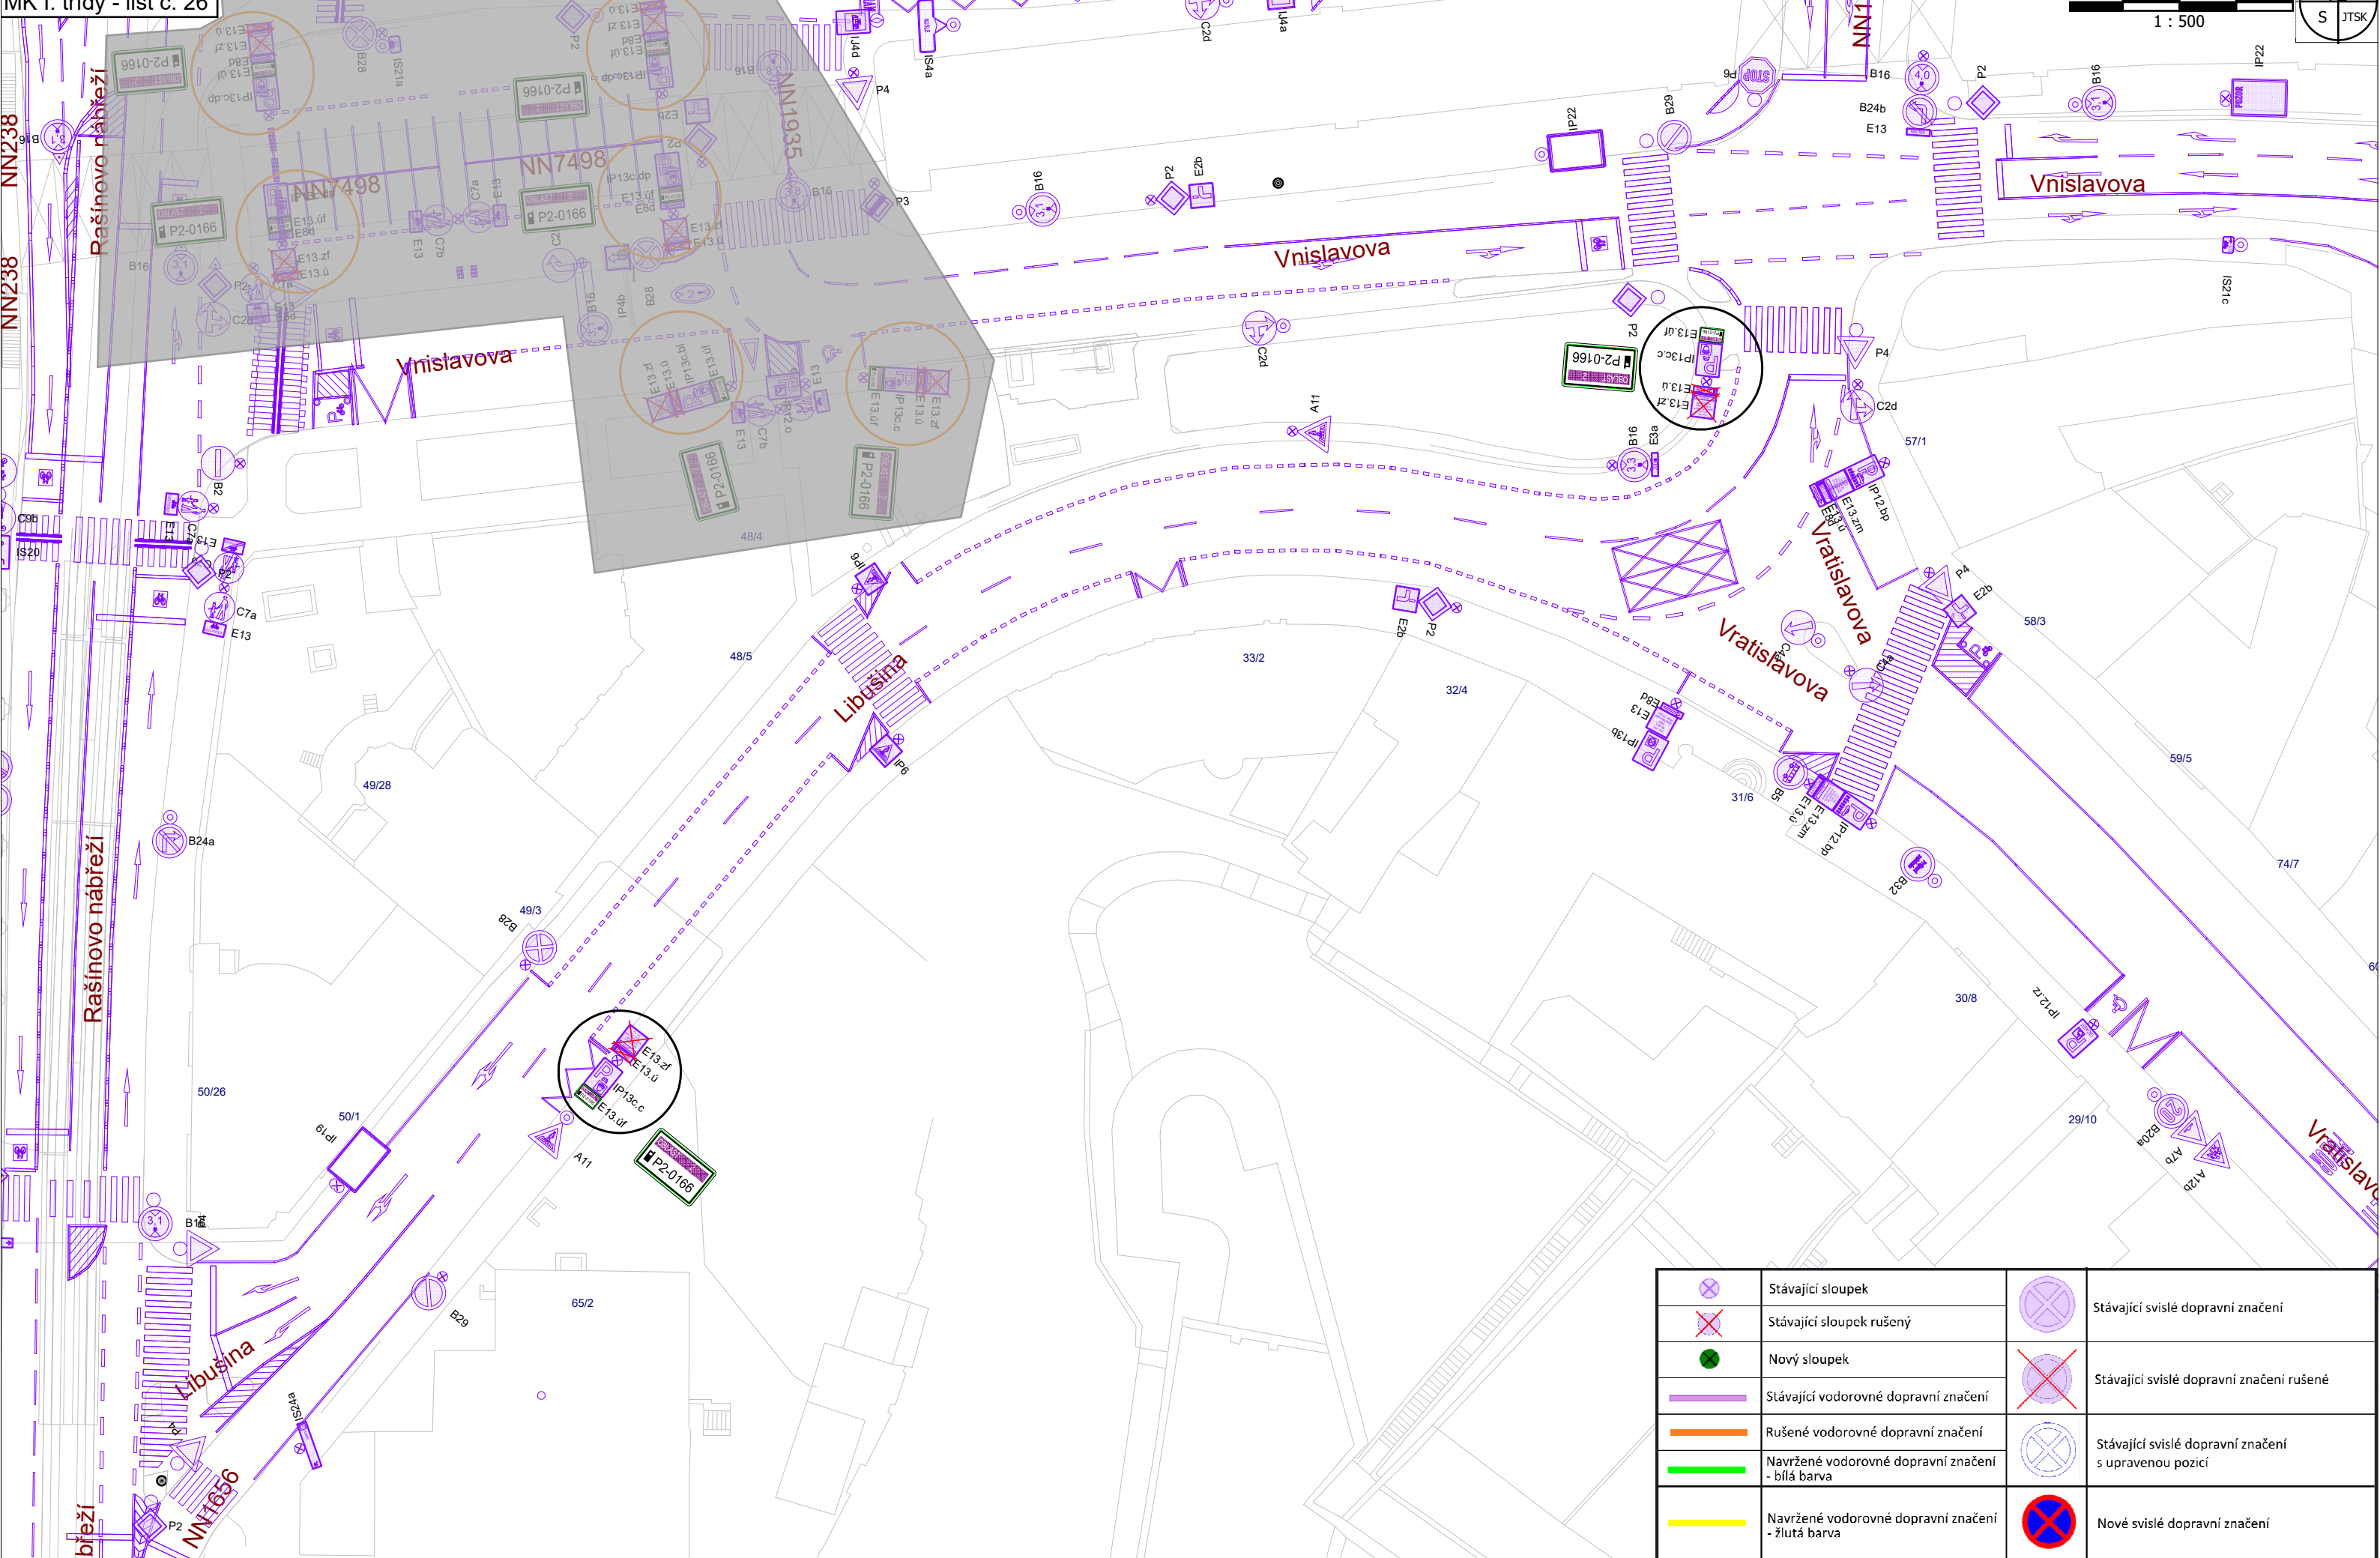

	Stávající sloupek		Stávající svíslé dopravní značení
	Stávající sloupek rušený		Stávající svíslé dopravní značení rušené
	Nový sloupek		Stávající svíslé dopravní značení s upravenou pozicí
	Stávající vodorovné dopravní značení		Nové svíslé dopravní značení
	Rušené vodorovné dopravní značení		Změny na místních komunikacích I. třídy
	Navržené vodorovné dopravní značení - bílá barva		Změny na místních komunikacích II. a III. třídy
	Navržené vodorovné dopravní značení - žlutá barva		