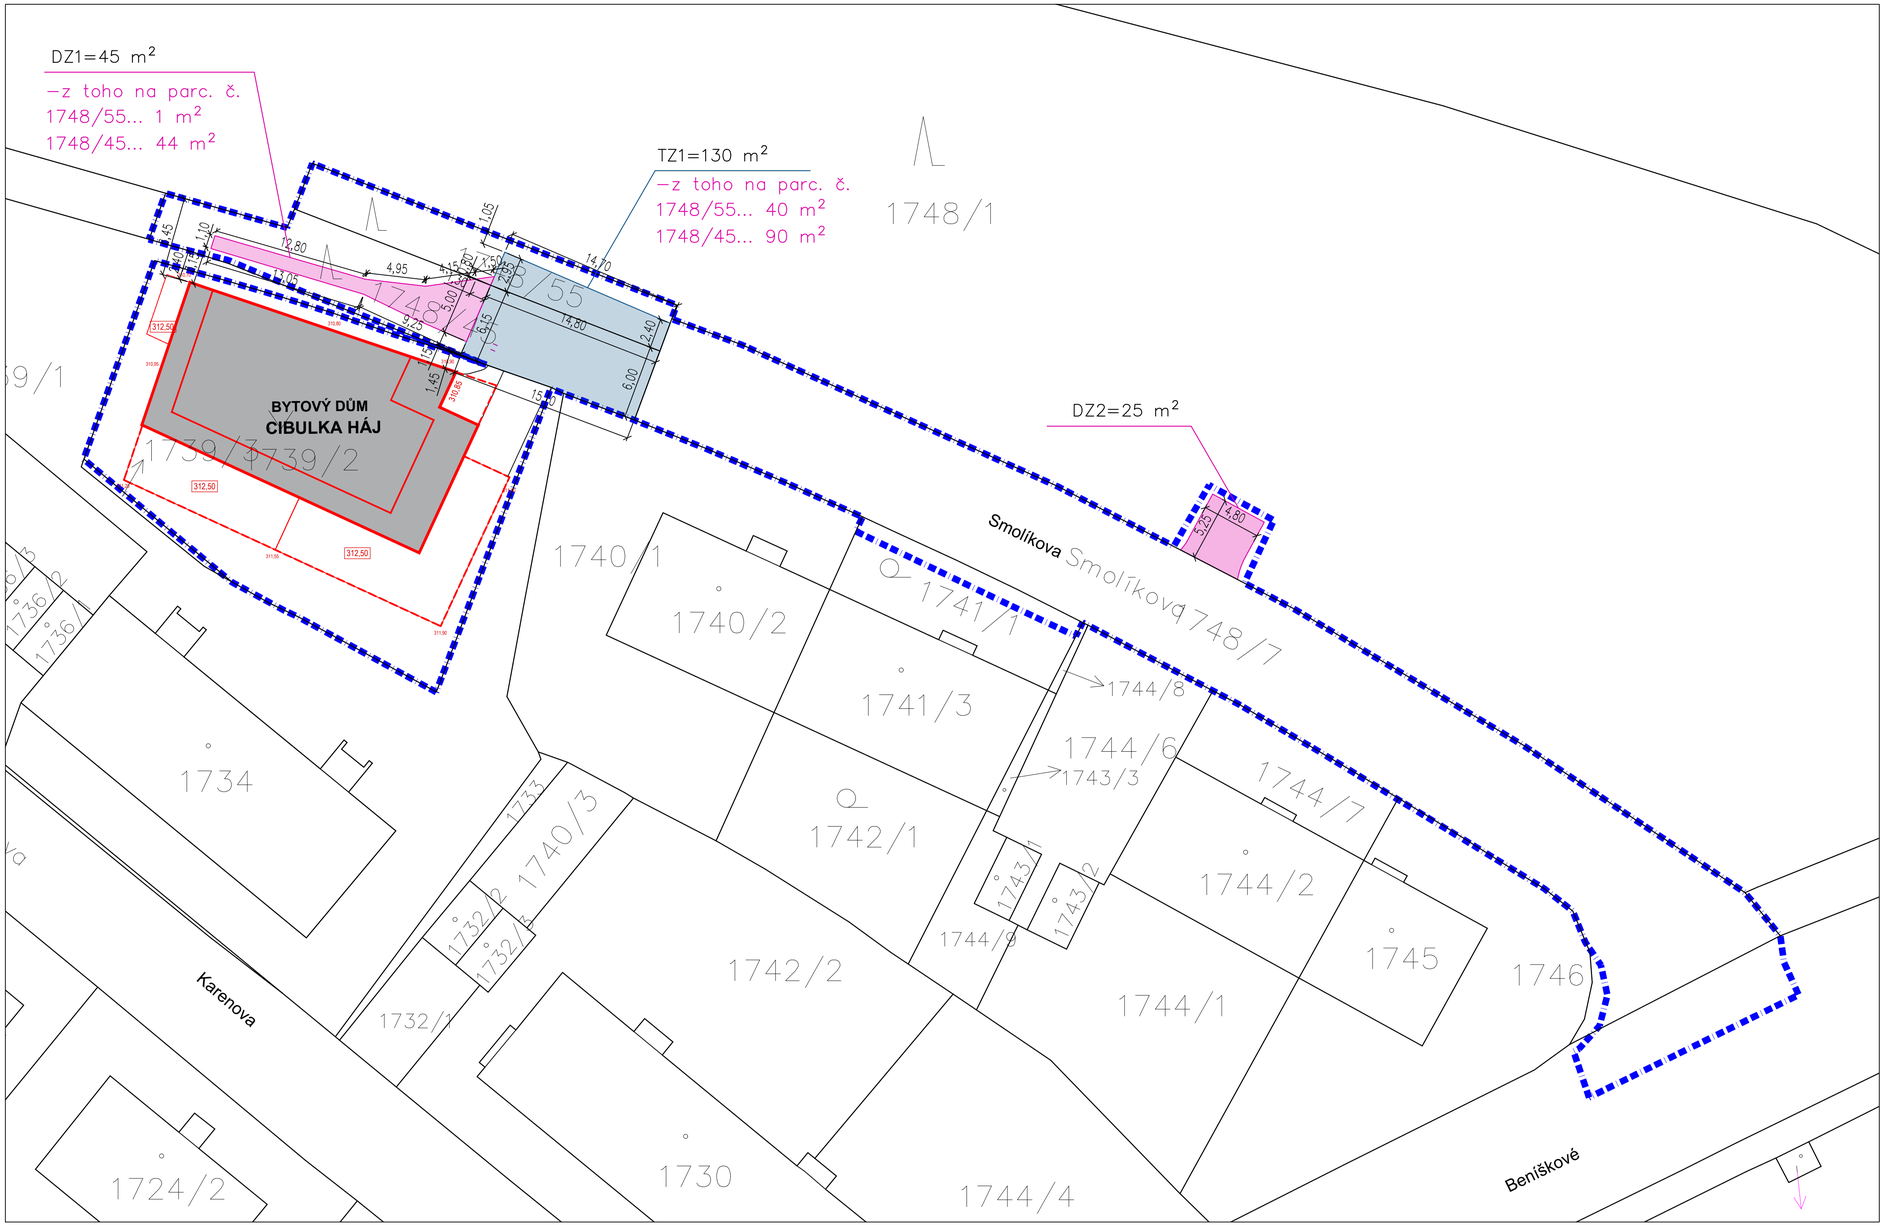

LEGENDA ÚPRAV

- OBJEKT NAVRŽENÝ – NADZEMNÍ PODLAŽÍ
- OBRYS PODZEMNÍHO PODLAŽÍ
- TRVALÝ ZÁBOR POZEMKŮ URČENÝCH K PLNĚNÍ FUNKCE LESA (PUFPL)
- DOČASNÝ ZÁBOR POZEMKŮ URČENÝCH K PLNĚNÍ FUNKCE LESA (PUFPL)

podklad: katastrální mapa k.ú. Košíře, září 2025

parcely dotčené stavbou:

1739/2, 1748/45, 1748/55, 1748/7, 1741/1, 2136/1 a 1748/1

k.ú. Košíře

dokumentace pro vydání společného povolení

autorizovaná osoba: Ing. arch. Miroslav Šajtar

vypracoval: autorský tým

Praha 5, k.ú. Košíře

Bytový dům Cibulka Háj

C Situační výkresy

C.6 Situace odnětí pozemků určených k plnění funkce lesa

1:250

investor
Cibulka haj s.r.o.
Naskové 1100/3
150 00, Praha - Košíře

generální projektant a projektant části
Architekti Headhand s.r.o.
U Obecního dvora 7
110 00, Praha 1
tel: 222 310 403
email: architekti@headhand.cz

REVIZE
2026-02